

Este documento es copia del original firmado.

Se han ocultado datos personales en aplicación de la normativa vigente.

MEMORIA:

Se solicita permiso a instancias del ayuntamiento de Guadarrama para la conexión al saneamiento municipal, que transcurre por la calle ventas del escorial y forma parte de la colada de Camino de Villalba en el municipio de Guadarrama, de la vivienda a construir en la parcela sita en la calle ventas del Escorial nº5. Se cuenta con Licencia de construcción de la vivienda Expdte 10/2024 por la Junta de Gobierno Local de Guadarrama con fecha 29/11/2024 y solicitud de enganche al saneamiento municipal correspondiente.

Las acometidas de agua y luz se están tramitando con las correspondientes compañías de electricidad (Iberdrola) y de agua (Canal de Isabel II).

Se adjunta:

- plano de acometida con medidas y distancias (formato pdf y dwg).
- plano de vías pecuarias (formato pdf)
- DECLARACIÓN DE SUPERFICIES DE AFECCIÓN EN EL EXPEDIENTE DE OCUPACIÓN DE VÍAS PECUARIAS (parcela ubicada en la C/ Camino Ventas de El Escorial, nº 5. EXP 159/25 Guadarrama).

Lo que solicito en Guadarrama a 21 de abril de 2025

Fdo. Victor del Río Ruiz


DEL RIO RUIZ
VICTOR -



A stylized, handwritten signature in red ink, appearing to be 'V. del Río Ruiz'.




SECCION
E=1/500

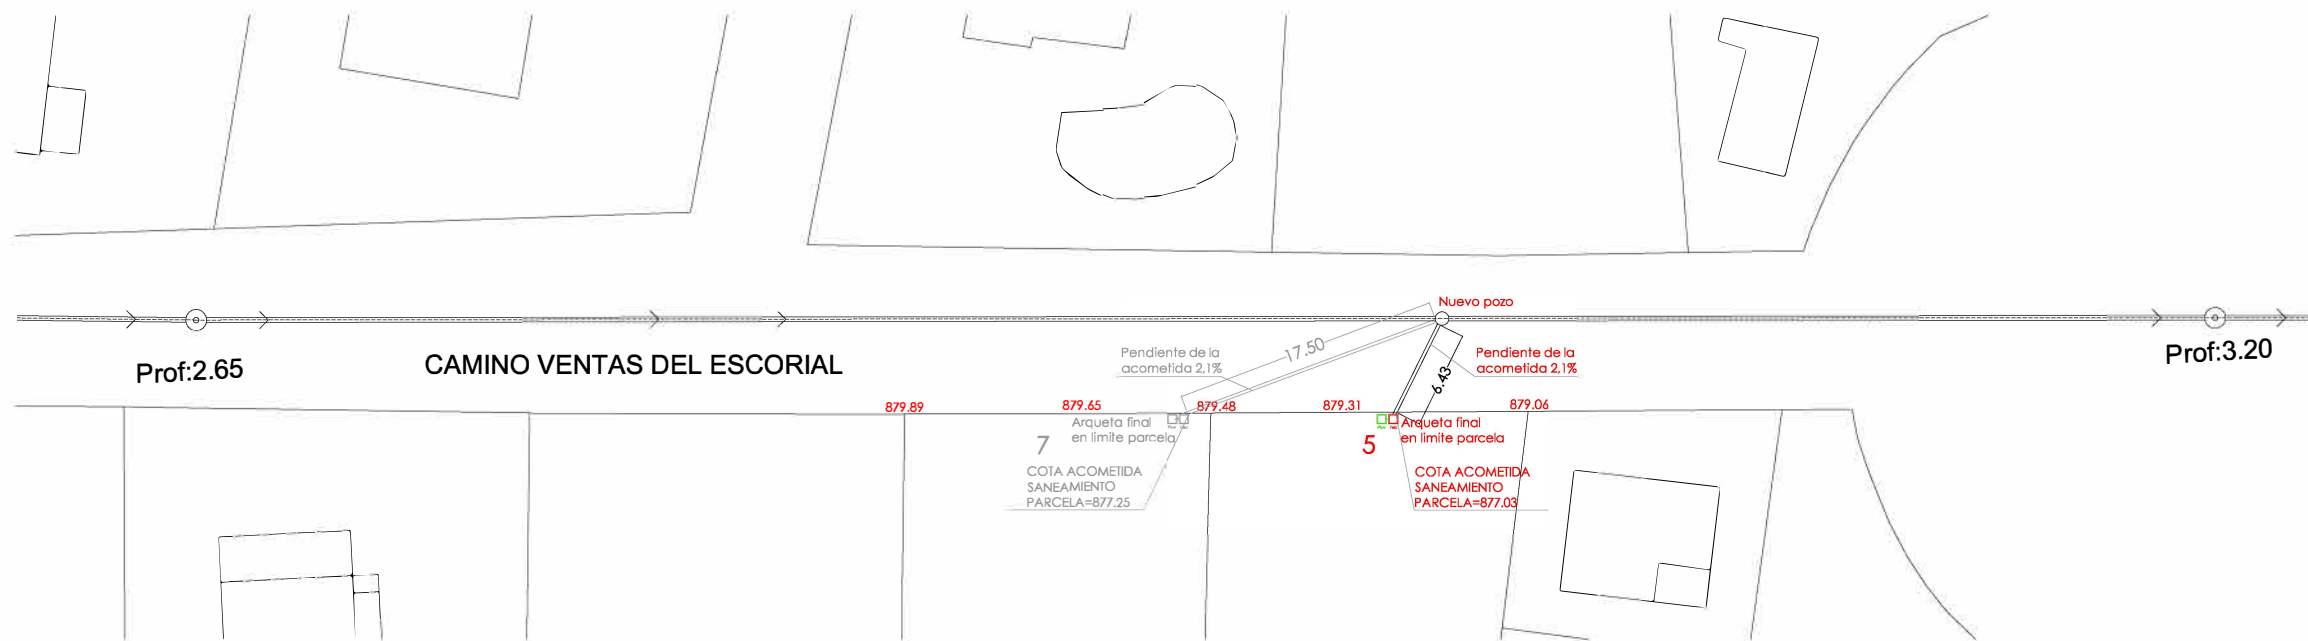


PLANTA
E=1/500

Acometida de saneamiento

- Con tubería de PVC corrugado color teja Ø200
- Pozo de registro de nueva ejecución de ladrillo o prefabricado de hormigón
- Conexión a pozo de la acometida de saneamiento a 40 cm de generatriz superior de la conducción general.
- Pendiente de la acometida 2,1%
- Arqueta de registro en interior de parcela
- Viario en tierra, terminación en tierra, compactación 98% de proctor.

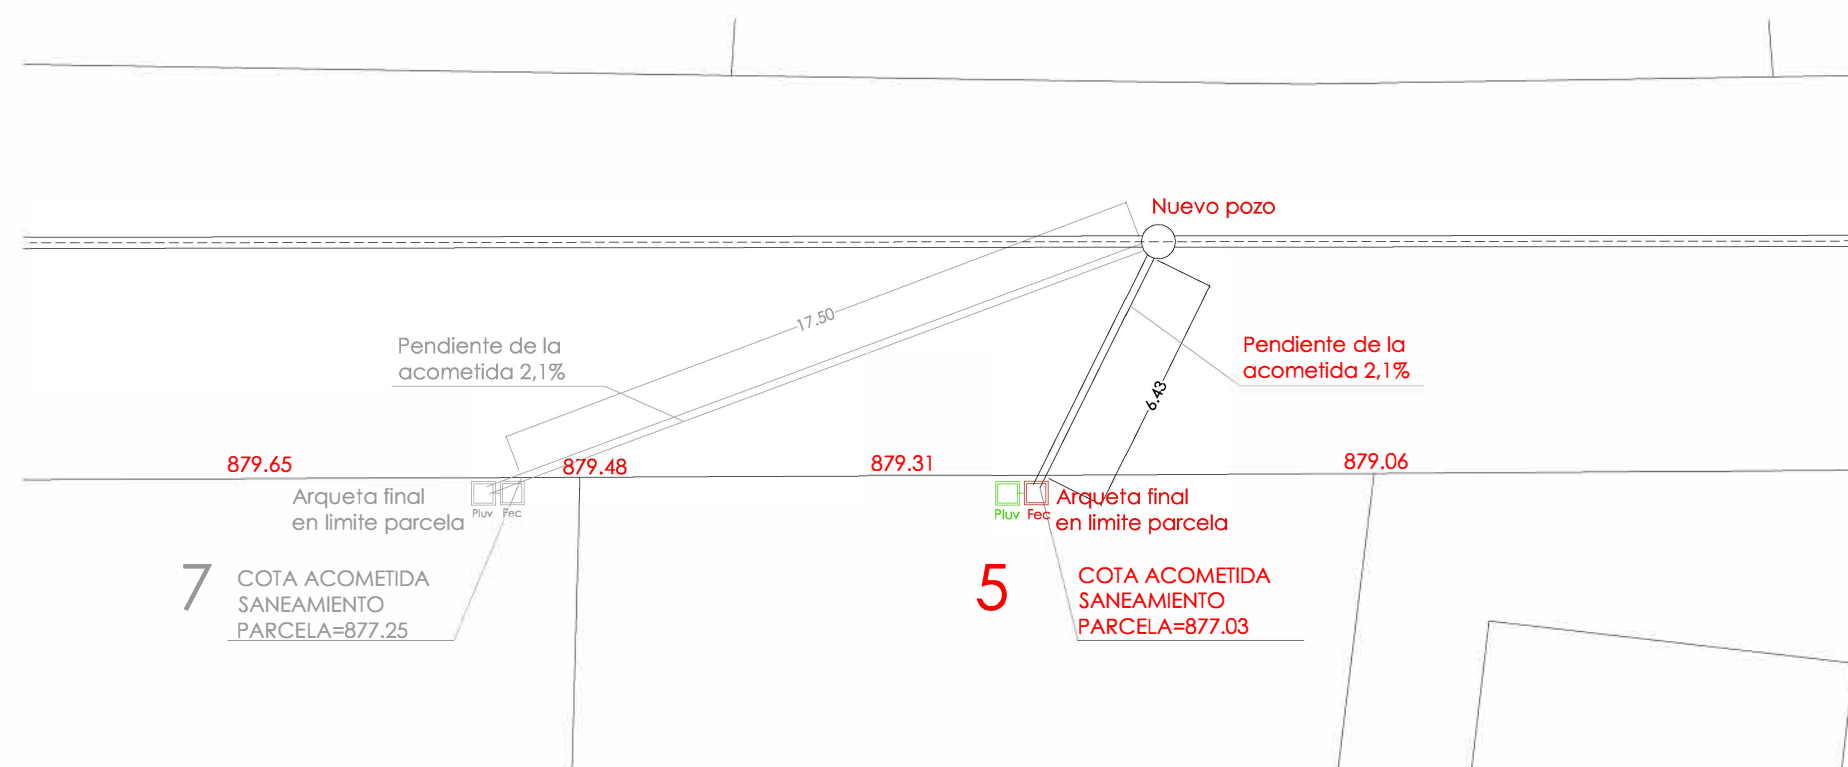


PLANTA
E=1/200

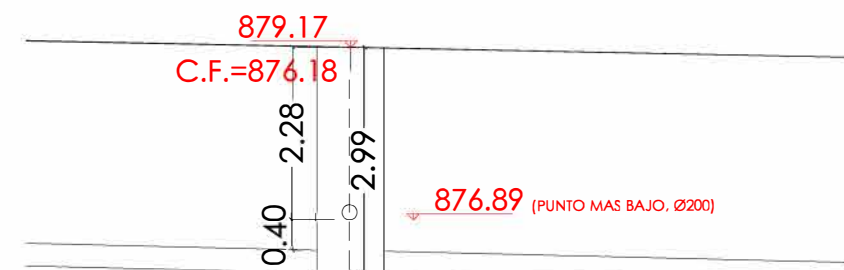

SECCION
E=1/100

OBRAS DE ACOMETIDA DE SANEAMIENTO				1
Nº PROYECTO: 5.339	PLANO DE: SITUACIÓN	PLATA Y SECCION		
PROPIEDAD:		PLANO:	1/1	Nº paz arQ pazarquitectos

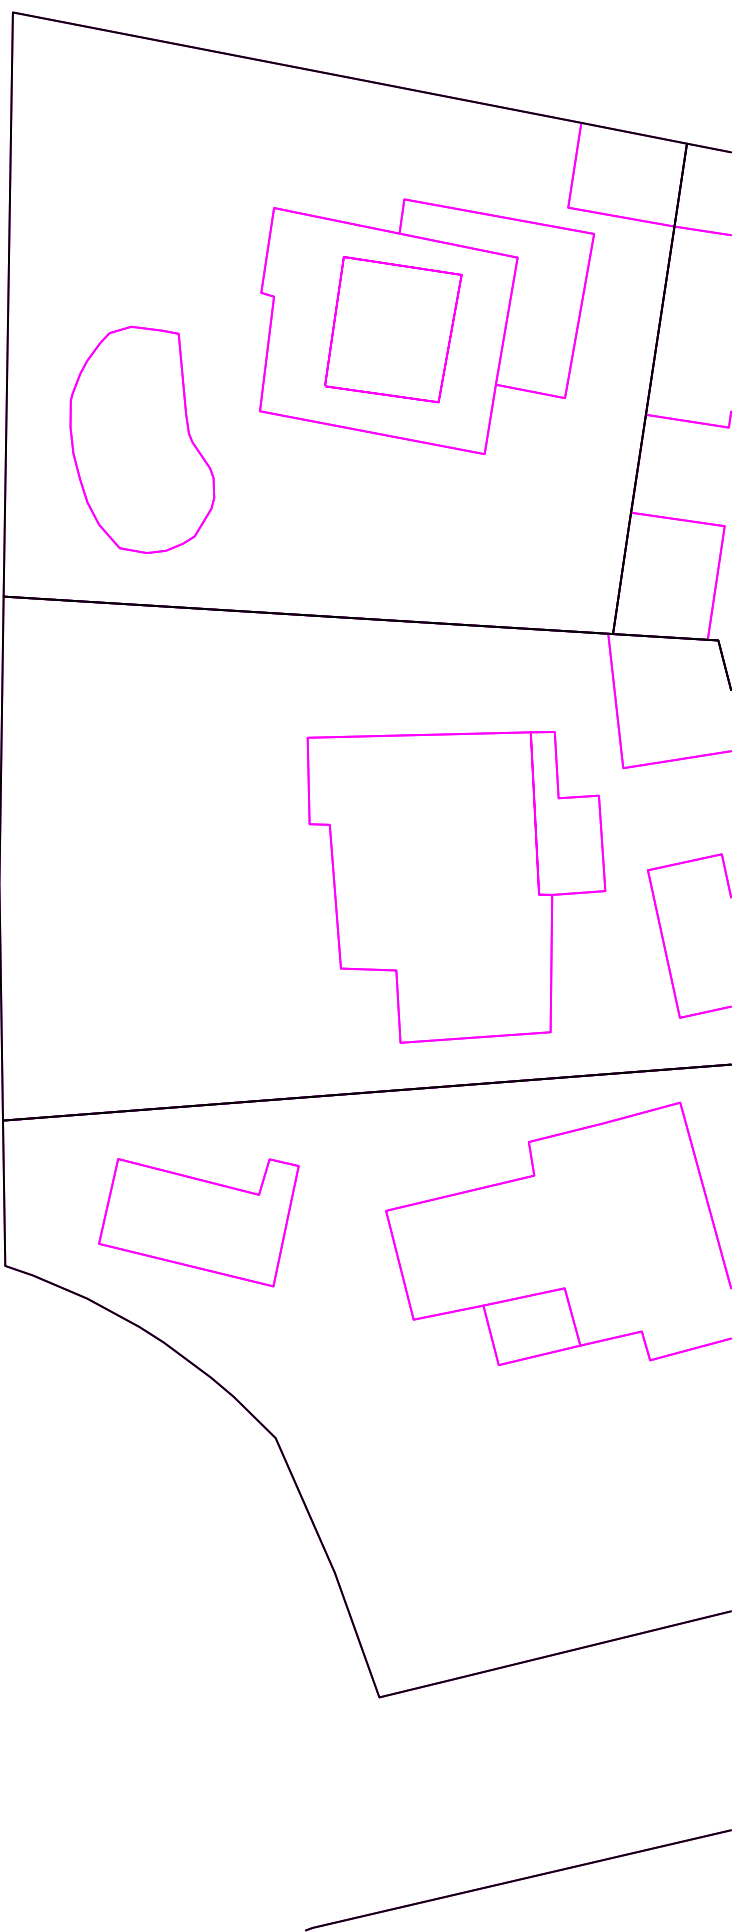

CAMINO VENTAS DEL ESCORIAL

Pozo sonocimiento
Municipal existente

Colada del Camino de Villalba

Nº5

879.89

879.48

879.31

879.06

Anteña final
en límite parcela

6.43
Pendiente de la
ocometida 2.1%

COTA ACOMETIDA
SANEAMIENTO
PARCELA=877.08

Prof:3.20

Rad de Vías Pecuarías de la Comunidad de Madrid

Mostrar todos los resultados

Imprimir

CD_MUNI	28131
DS_MUNI	SAN LORENZO DEL ESCORIAL
DS_NOMBRE	Colada del Camino de Villalba
CD_VP	2813104
DS_TRAMO	0
DS_TIPO	Colada
NMI_LONG	12248,8594326
NMI AREA	61296,0739708

Información catastral >>

