Canal de Isabel II

Este documento es copia del original firmado.

Se han ocultado datos personales en aplicación de la normativa vigente.

INFORME RELATIVO A LA AUTORIZACIÓN DE OBRAS DEL PROYECTO DE "RENOVACIÓN DE LA RED DE SANEAMIENTO EN EL MUNICIPIO DE ANCHUELO. FASE I (PLAN SANEA 2500)"

ABRIL 2025

ÍNDICE

1. ANTECEDENTES 3
2. OBJETO 3
3. ACTUACIONES Y AFECCIÓN A VIAS PECUARIAS 3
4. CONCLUSIONES 7
5. ANEXO I 8

1. ANTECEDENTES

Con objeto de que la prestación del servicio de alcantarillado se realice en igualdad de condiciones en todo el territorio de la Comunidad de Madrid, mediante la Orden 612/2023, de 10 de marzo, de la Consejera de Medio Ambiente, Vivienda y Agricultura, se ha aprobado el Plan Estratégico de Subvenciones del Ente Público Canal de Isabel II para la concesión directa de ayudas en especie a partir de 2023, para la renovación de las infraestructuras hidráulicas de alcantarillado en municipios de menos de 2.500 habitantes de la Comunidad de Madrid.

En diciembre de 2024, el Ayuntamiento de Anchuelo y Canal de Isabel II firmaron un convenio por el que se instrumenta la referida concesión de ayuda, que contempla la renovación de aquellas actuaciones definidas en el Plan Director de Alcantarillado del municipio con prioridades 1 y 2.

El Ente Público Canal de Isabel II se dispone actualmente a acometer la primera fase de dicha renovación con la redacción del proyecto de “Renovación de la red de saneamiento en el municipio de Anchuelo. Fase I (PLAN SANEA 2500)”.

2. OBJETO

El presente informe tiene por objeto solicitar permiso para la ejecución de las obras del citado proyecto de “Renovación de la red de saneamiento en el municipio de Anchuelo. Fase I (PLAN SANEA 2500)” coincidentes con las vías pecuarias identificadas en la zona de proyecto.

Se describen a continuación las actuaciones y su afección a las vías pecuarias.

3. ACTUACIONES Y AFECCIÓN A VIAS PECUARIAS

Las actuaciones previstas para solucionar los problemas de funcionamiento en la red de saneamiento de Anchuelo están representadas en el plano 2 “Planta General de obras. Zonas de Actuación” incluido en el Anexo I.

Por el casco urbano del municipio de Anchuelo discurren 2 vías pecuarias, la Colada del Abrevadero y la Colada de San Pedro, tal y como se representan el plano 2 mencionado con anterioridad.


Las únicas afecciones a vías pecuarias detectadas son los colectores proyectados en la Zona 2 denominados EJE 2-Z2 y EJE 5-Z2. Estos colectores se corresponden con las siguientes actuaciones del Plan Director

- **ALC_ANC_P1A_01:** Con esta actuación se pretende adecuar los colectores de Anchuelo a la normativa vigente. La ficha del Plan Director contempla la renovación de 3.946 m de colectores de diámetro inferior a 400 mm, de los cuales, se incluye en el presente proyecto la renovación de una parte de ellos. En nuestro caso concreto se trata de parte del colector proyectado EJE 2-Z2, concretamente entre los pozos P.55DP-37 y P.55DP-22 que discurre por la Avda. de la Plaza y sustituye el colector existente Ø300 HM por tubería Ø400 PVC SN-8, el colector proyectado EJE 4-Z2 entre los pozos P.55DP-95 y P.55DP-21 que discurre entre el Camino del Calvario y la Avda. de la Plaza y sustituye el colector existente Ø300 HM por tubería Ø400 PVC SN-8 y

parte del colector proyectado EJE 1-Z2, concretamente entre los pozos PN-Z2-08 y P.55DP-18 que discurre por Avda. de la Plaza y sustituye el colector existente Ø300 HM por tubería Ø400 PVC SN-8. **Discurre parcialmente por la Colada de San Pedro.**

- **ALC_ANC_P1B_01**: Esta actuación se propone para resolver los problemas de olores y falta de pendiente en el colector existente en la Avda. de la Plaza y la C/ del Cosco. En nuestro caso concreto se trata del colector proyectado EJE 2-Z2, concretamente entre los pozos P.55DP-22 y P.55DP-41 que discurre por la Avda. de la Plaza y sustituye el colector existente Ø300 HM por tubería Ø400 PVC SN-8. **Discurre parcialmente por la Colada de San Pedro.**
-

En la imagen que sigue a continuación se pueden apreciar estas afecciones en planta.

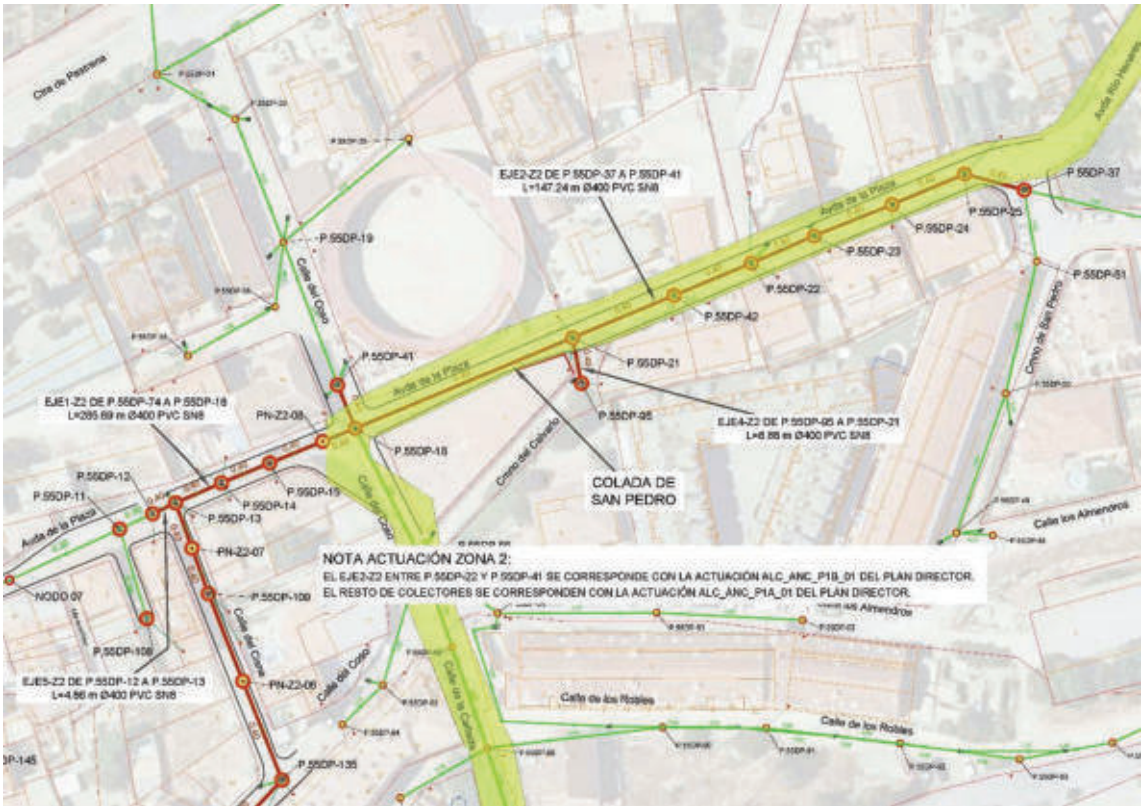

Vista de afecciones a la Colada de San Pedro.

A continuación, se presenta reportaje fotográfico de los pozos ubicados dentro de la Colada de San Pedro.



Foto 1. Pozo P.55DP-25 en avda. de la Plaza (Colada de San Pedro)



Foto 2. Pozo P.55DP-24 en avda. de la Plaza (Colada de San Pedro)



Foto 3. Pozo P.55DP-23 en avda. de la Plaza (Colada de San Pedro)



Foto 4. Pozo P.55DP-22 en avda. de la Plaza (Colada de San Pedro)



Foto 5. Pozo P.55DP-22 en avda. de la Plaza (Colada de San Pedro)



Foto 6. Pozo P.55DP-21 en avda. de la Plaza (Colada de San Pedro)



Foto 6. Pozo P.55DP-18 en avda. de la Plaza (Colada de San Pedro)

Las actuaciones descritas se encuentran en proceso de estudio y definición. Por lo tanto, las propuestas presentadas son susceptibles de modificaciones y adaptaciones de trazado a medida que avance el desarrollo del proyecto. Cualquier cambio será realizado en el marco de los objetivos y la naturaleza esencial del proyecto.

Se resumen a continuación las afecciones identificadas a las diferentes vías pecuarias con las actuaciones objeto de proyecto. Todas ellas discurren por zona urbana, y las superficies de afección son:

- **Colada de San Pedro**, longitud de afección total de 140 m y 0,5 m de ancho: **70 m^2**

La superficie total de afección a las vías pecuarias indicadas consiste en **70 m^2.**

En el anexo I se adjuntan planos de situación de la vía pecuaria de referencia y las actuaciones ubicadas en el conjunto del área afectada.

4. CONCLUSIONES

Con la información aportada en este documento, solicitamos el permiso para la ejecución de las obras de los tramos coincidentes con las vías pecuarias descritas a su paso por el municipio de Anchuelo.

Madrid, a la fecha de la firma.

Área Técnica Canal de Isabel II Ente Públi

co

Jefe de Área Técnica de Canal de Isabel II Ente Público


5. ANEXO I

PLANOS


1- SITUACIÓN Y EMPLAZAMIENTO

2- PLANTA GENERAL DE OBRAS. ZONAS DE ACTUACIÓN

3- ACTUACIÓN ZONA 2. PLANTA GENERAL ESTADO PROYECTADO. AFECCIONES A LA COLADA DE SAN PEDRO

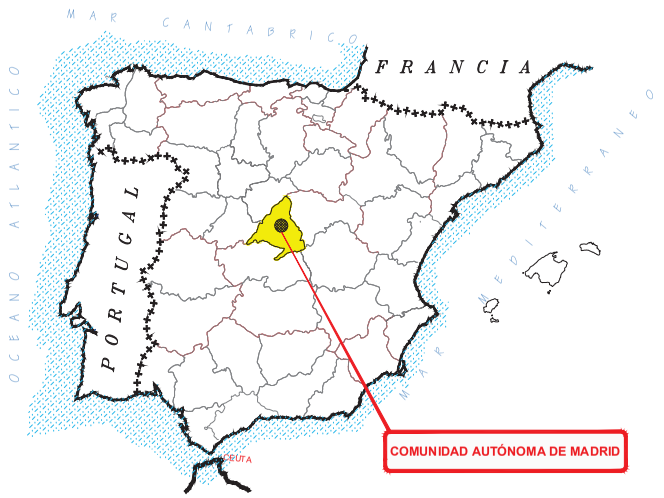

ESPAÑA
SIN ESCALA

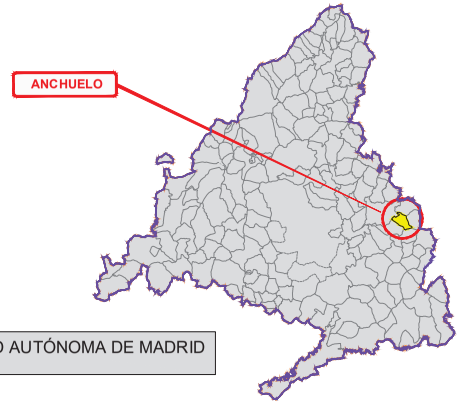

COMUNIDAD AUTÓNOMA DE MADRID
SIN ESCALA



PLANO DE EMPLAZAMIENTO
E = 1:4.000

Canal de Isabel II | Comunidad de Madrid

RENOVACIÓN DE LA RED DE SANEAMIENTO EN EL MUNICIPIO DE ANCHUELO. FASE I

PLAN2500 SANEA

ASISTENCIA TÉCNICA: INGIOPSA

AUTOR DE PROYECTO: Nota: firmado digitalmente en la primera hoja del documento. Ingeniero de Caminos, Canales y Puertos

DIRECTOR DE PROYECTO: Nota: firmado digitalmente en la primera hoja del documento. Ingeniero de Caminos, Canales y Puertos

FECHA: MAYO 2025


ESCALA: INDICADAS

FORMATO ORIGINAL UNE-A3

DESIGNACION: SITUACIÓN Y EMPLAZAMIENTO

Nº DE PLANO: 1

HOJA 1 DE 1

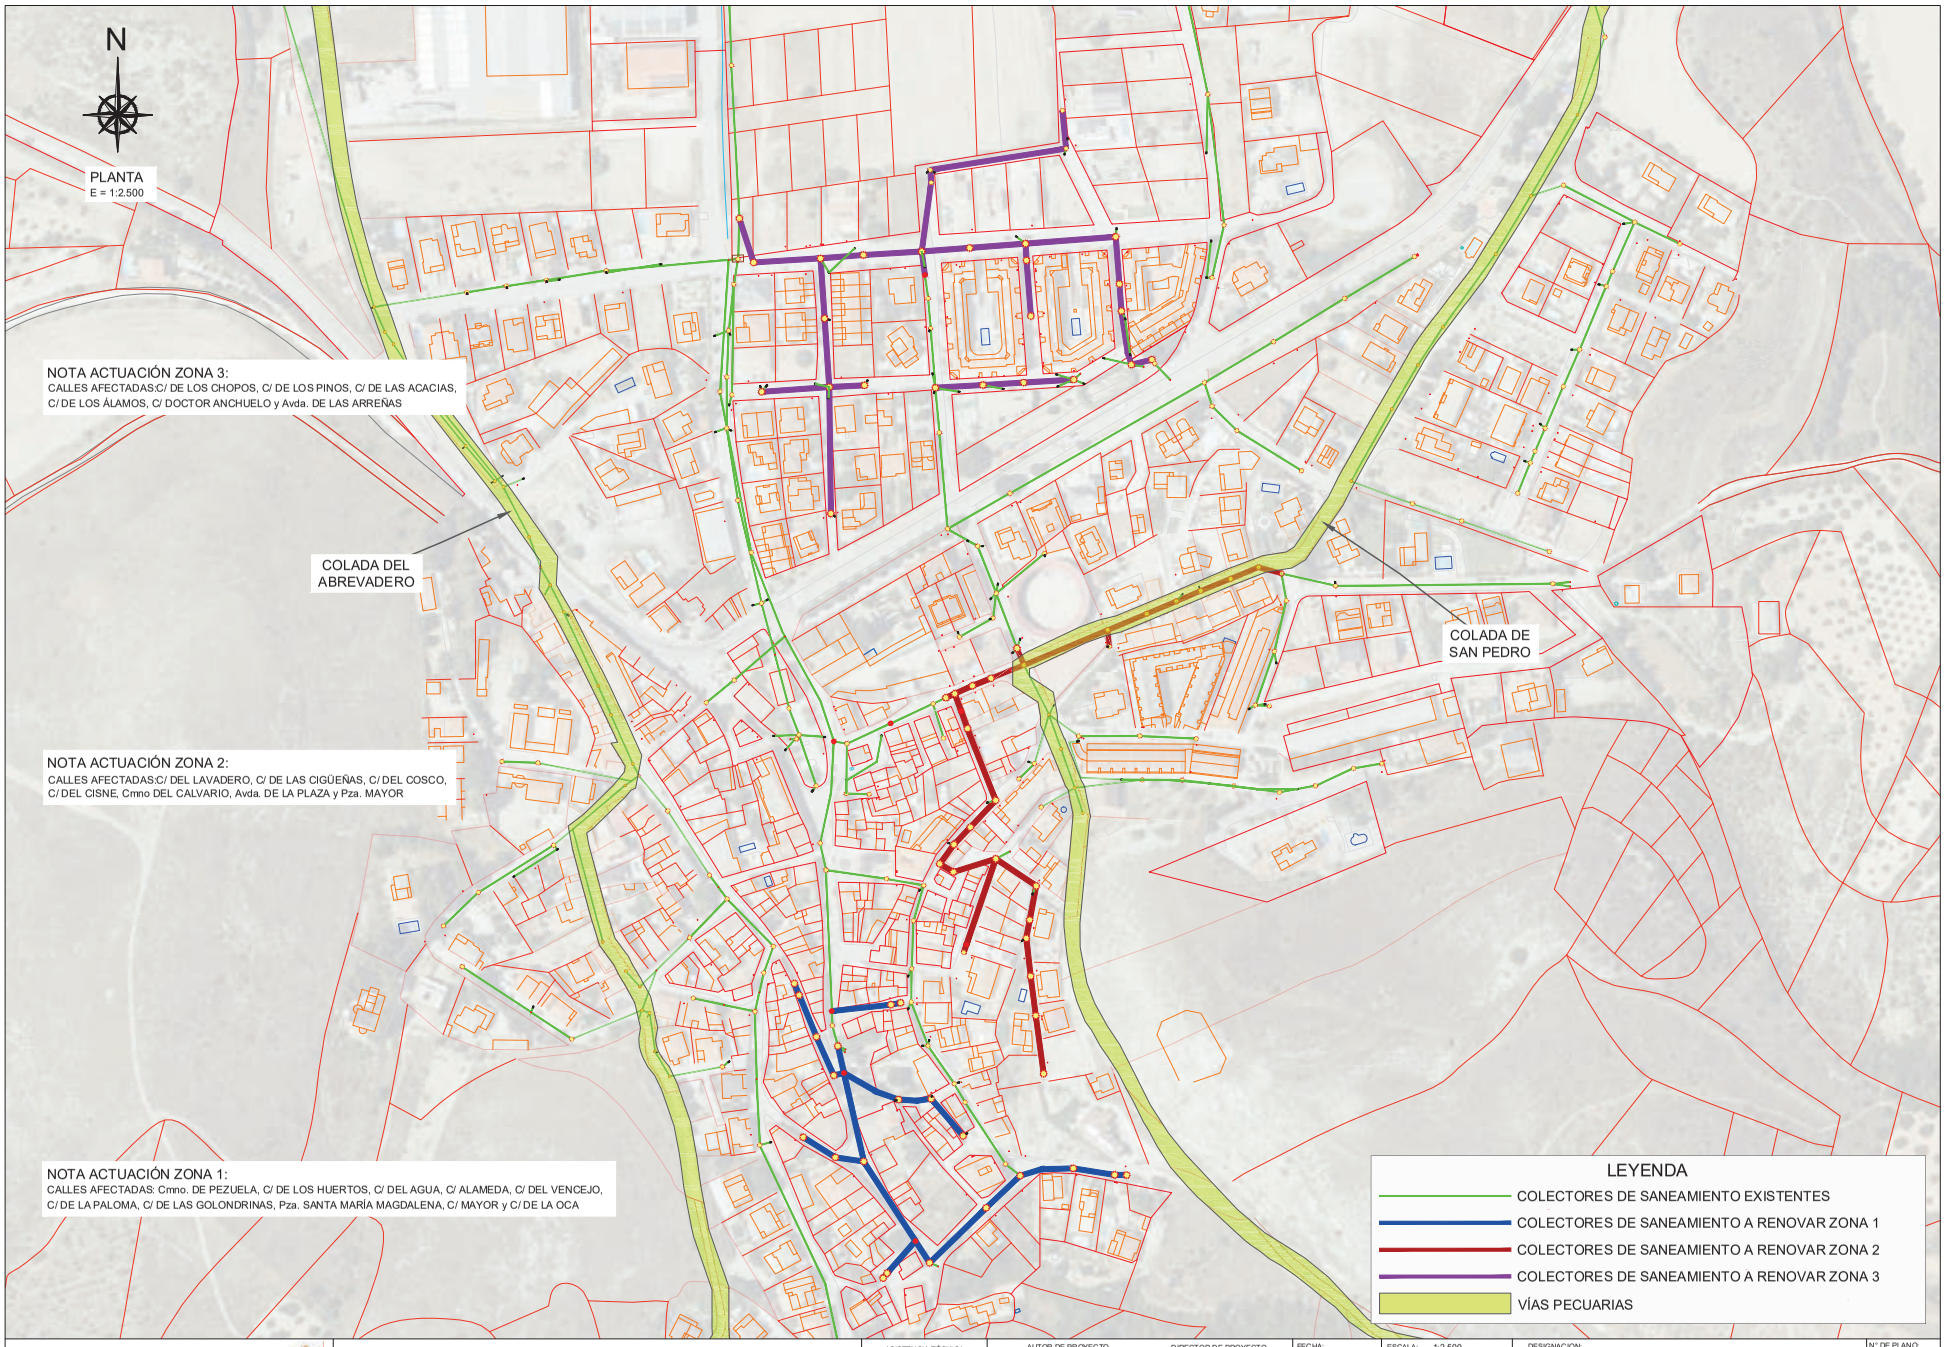

Canal de Isabel II | Comunidad de Madrid

RENOVACIÓN DE LA RED DE SANEAMIENTO EN EL MUNICIPIO DE ANCHUELO. FASE I

PLAN2500 SANEA

ASISTENCIA TÉCNICA: INGIOPSA

AUTOR DE PROYECTO: Nota: firmado digitalmente en la primera hoja del documento. Ingeniero de Caminos, Canales y Puertos

DIRECTOR DE PROYECTO: Nota: firmado digitalmente en la primera hoja del documento. Ingeniero de Caminos, Canales y Puertos

FECHA: MAYO 2025


ESCALA: 1:2.500 (0m, 25m, 50m)

FORMATO ORIGINAL UNE-A3

DESIGNACION: PLANTA GENERAL DE OBRAS. ZONAS DE ACTUACIÓN

Nº DE PLANO: 2

HOJA 1 DE 1

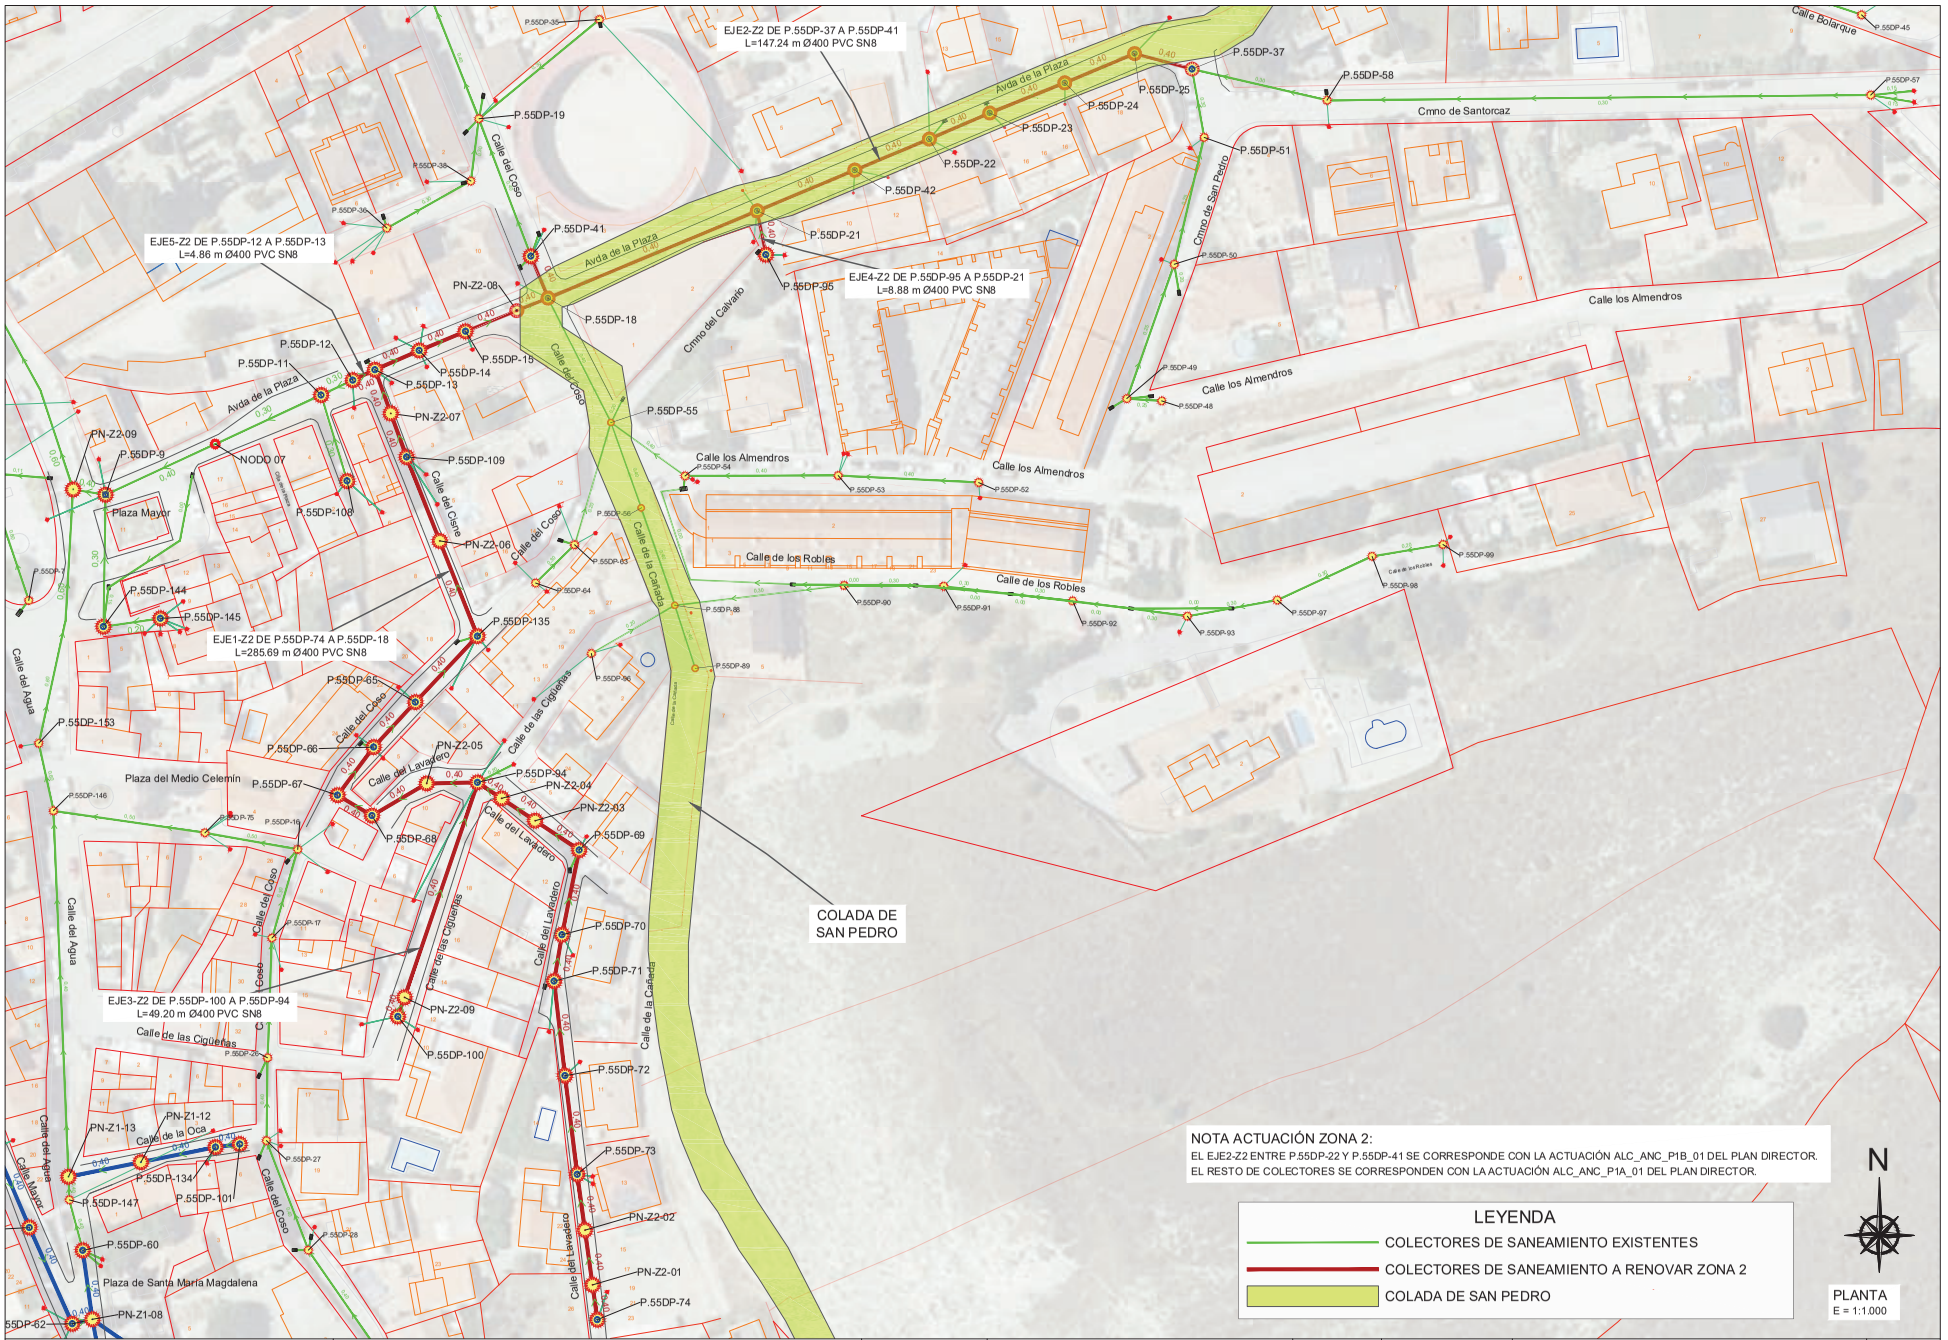

Canal de Isabel II | Comunidad de Madrid

RENOVACIÓN DE LA RED DE SANEAMIENTO EN EL MUNICIPIO DE ANCHUELO. FASE I

PLAN2500 SANEA

ASISTENCIA TÉCNICA: INGIOPSA

AUTOR DE PROYECTO: Nota: firmado digitalmente en la primera hoja del documento. Ingeniero de Caminos, Canales y Puertos

DIRECTOR DE PROYECTO: Nota: firmado digitalmente en la primera hoja del documento. Ingeniero de Caminos, Canales y Puertos

FECHA: MAYO 2025

ESCALA: 1:1.000 (0m 10m 20m)

FORMATO ORIGINAL UNE-A3

DESIGNACIÓN: ACTUACIÓN ZONA 2. PLANTA GENERAL ESTADO PROYECTADO. AFECCIONES A LA COLADA DE SAN PEDRO

Nº DE PLANO: 3

HOJA 1 DE 1