

Este documento es copia del original firmado.

Se han ocultado datos personales en aplicación de la  
normativa vigente.

## MEMORIA AFECCIÓN VIAS PECUARIAS

## ÍNDICE

1. ANTECEDENTES Y DESCRIPCIÓN .....	1
2. SITUACIÓN Y OBJETO DEL INFORME .....	1

## MEMORIA

### 1. ANTECEDENTES Y DESCRIPCIÓN

PACSA SERVICIOS URBANOS Y DEL MEDIO NATURAL S.L ha sido adjudicataria del contrato 102/2018 Lote 5 dentro del plan de renovación de 1.200 km de la red de abastecimiento gestionada por el Canal de Isabel II, S.A.

El objeto del citado contrato es la renovación de red fuera de norma, en aquellos municipios que tienen suscrito convenio con Canal de Isabel II dentro del ámbito geográfico del denominado Lote 5, que incluye los siguientes términos municipales:

Aranjuez	Leganés
Arroyomolinos	Moraleja de Enmedio
Batres	Móstoles
Casarrubuelos	Parla
Ciempozuelos	Pinto
Cubas de la Sagra	San Martín de la Vega
El Álamo	Serranillos del Valle
Fuenlabrada	Titulcia
Getafe	Torrejón de la Calzada
Griñón	Torrejón de Velasco
Humanes de Madrid	Valdemoro

Las actuaciones de renovación consistirán en:

- Sustitución de tuberías existentes fuera de Norma, siendo prioritaria la renovación de red de fibrocemento, por otras de material que cumplan con lo especificado en las Normas de Abastecimiento de Canal de Isabel II, preferentemente fundición dúctil. Las tuberías para instalar podrán ser enterradas o estar alojadas en galerías de cualquier titularidad.
- Rehabilitación de tuberías existentes mediante tecnologías sin zanja.

Con carácter general, se renovará la red con los mismos diámetros que la red de abastecimiento existente.

### 2. SITUACIÓN Y OBJETO DEL INFORME

Se redacta la presente memoria para la tramitación y obtención de la **Autorización de ocupación temporal de la vía pecuaria del Cordel del Camino de Valmojado** al Área de Vías Pecuarias de la Consejería de Medio Ambiente, Vivienda y Agricultura, por afección a la misma en las obras a desarrollar dentro de las obras renovación de red de abastecimiento del **DSO 22ACCR.10218LT05.043 RENOVACIÓN DE RED EN LA CALLE DEL POCILLO Y OTRAS EN EL TÉRMINO MUNICIPAL DE EL ÁLAMO.**


Adjuntamos relación de calles donde se interfiere con la vía pecuaria **Cordel del Camino de Valmojado** y adjuntamos plano de detalle a este informe.

- Camino de Valmojado.  
Longitud de 520 metros y ancho de 0,80 metros para instalación de tubería de FD diámetro 150 mm  
Además, se instalarán 36,30 metros en Polietileno de diámetro 160 mm en el cruce de la carretera M-404 utilizando el tubo existente de fibrocemento de diámetro 250 mm como vaina.  
Se repondrá la vía pecuaria exactamente igual a lo existente  
Plazo de ejecución completo de esta actuación estimado es de 3 semanas.

Se adjuntan planos de planta donde se detalla la zona de afección.

**Madrid, junio 2023**



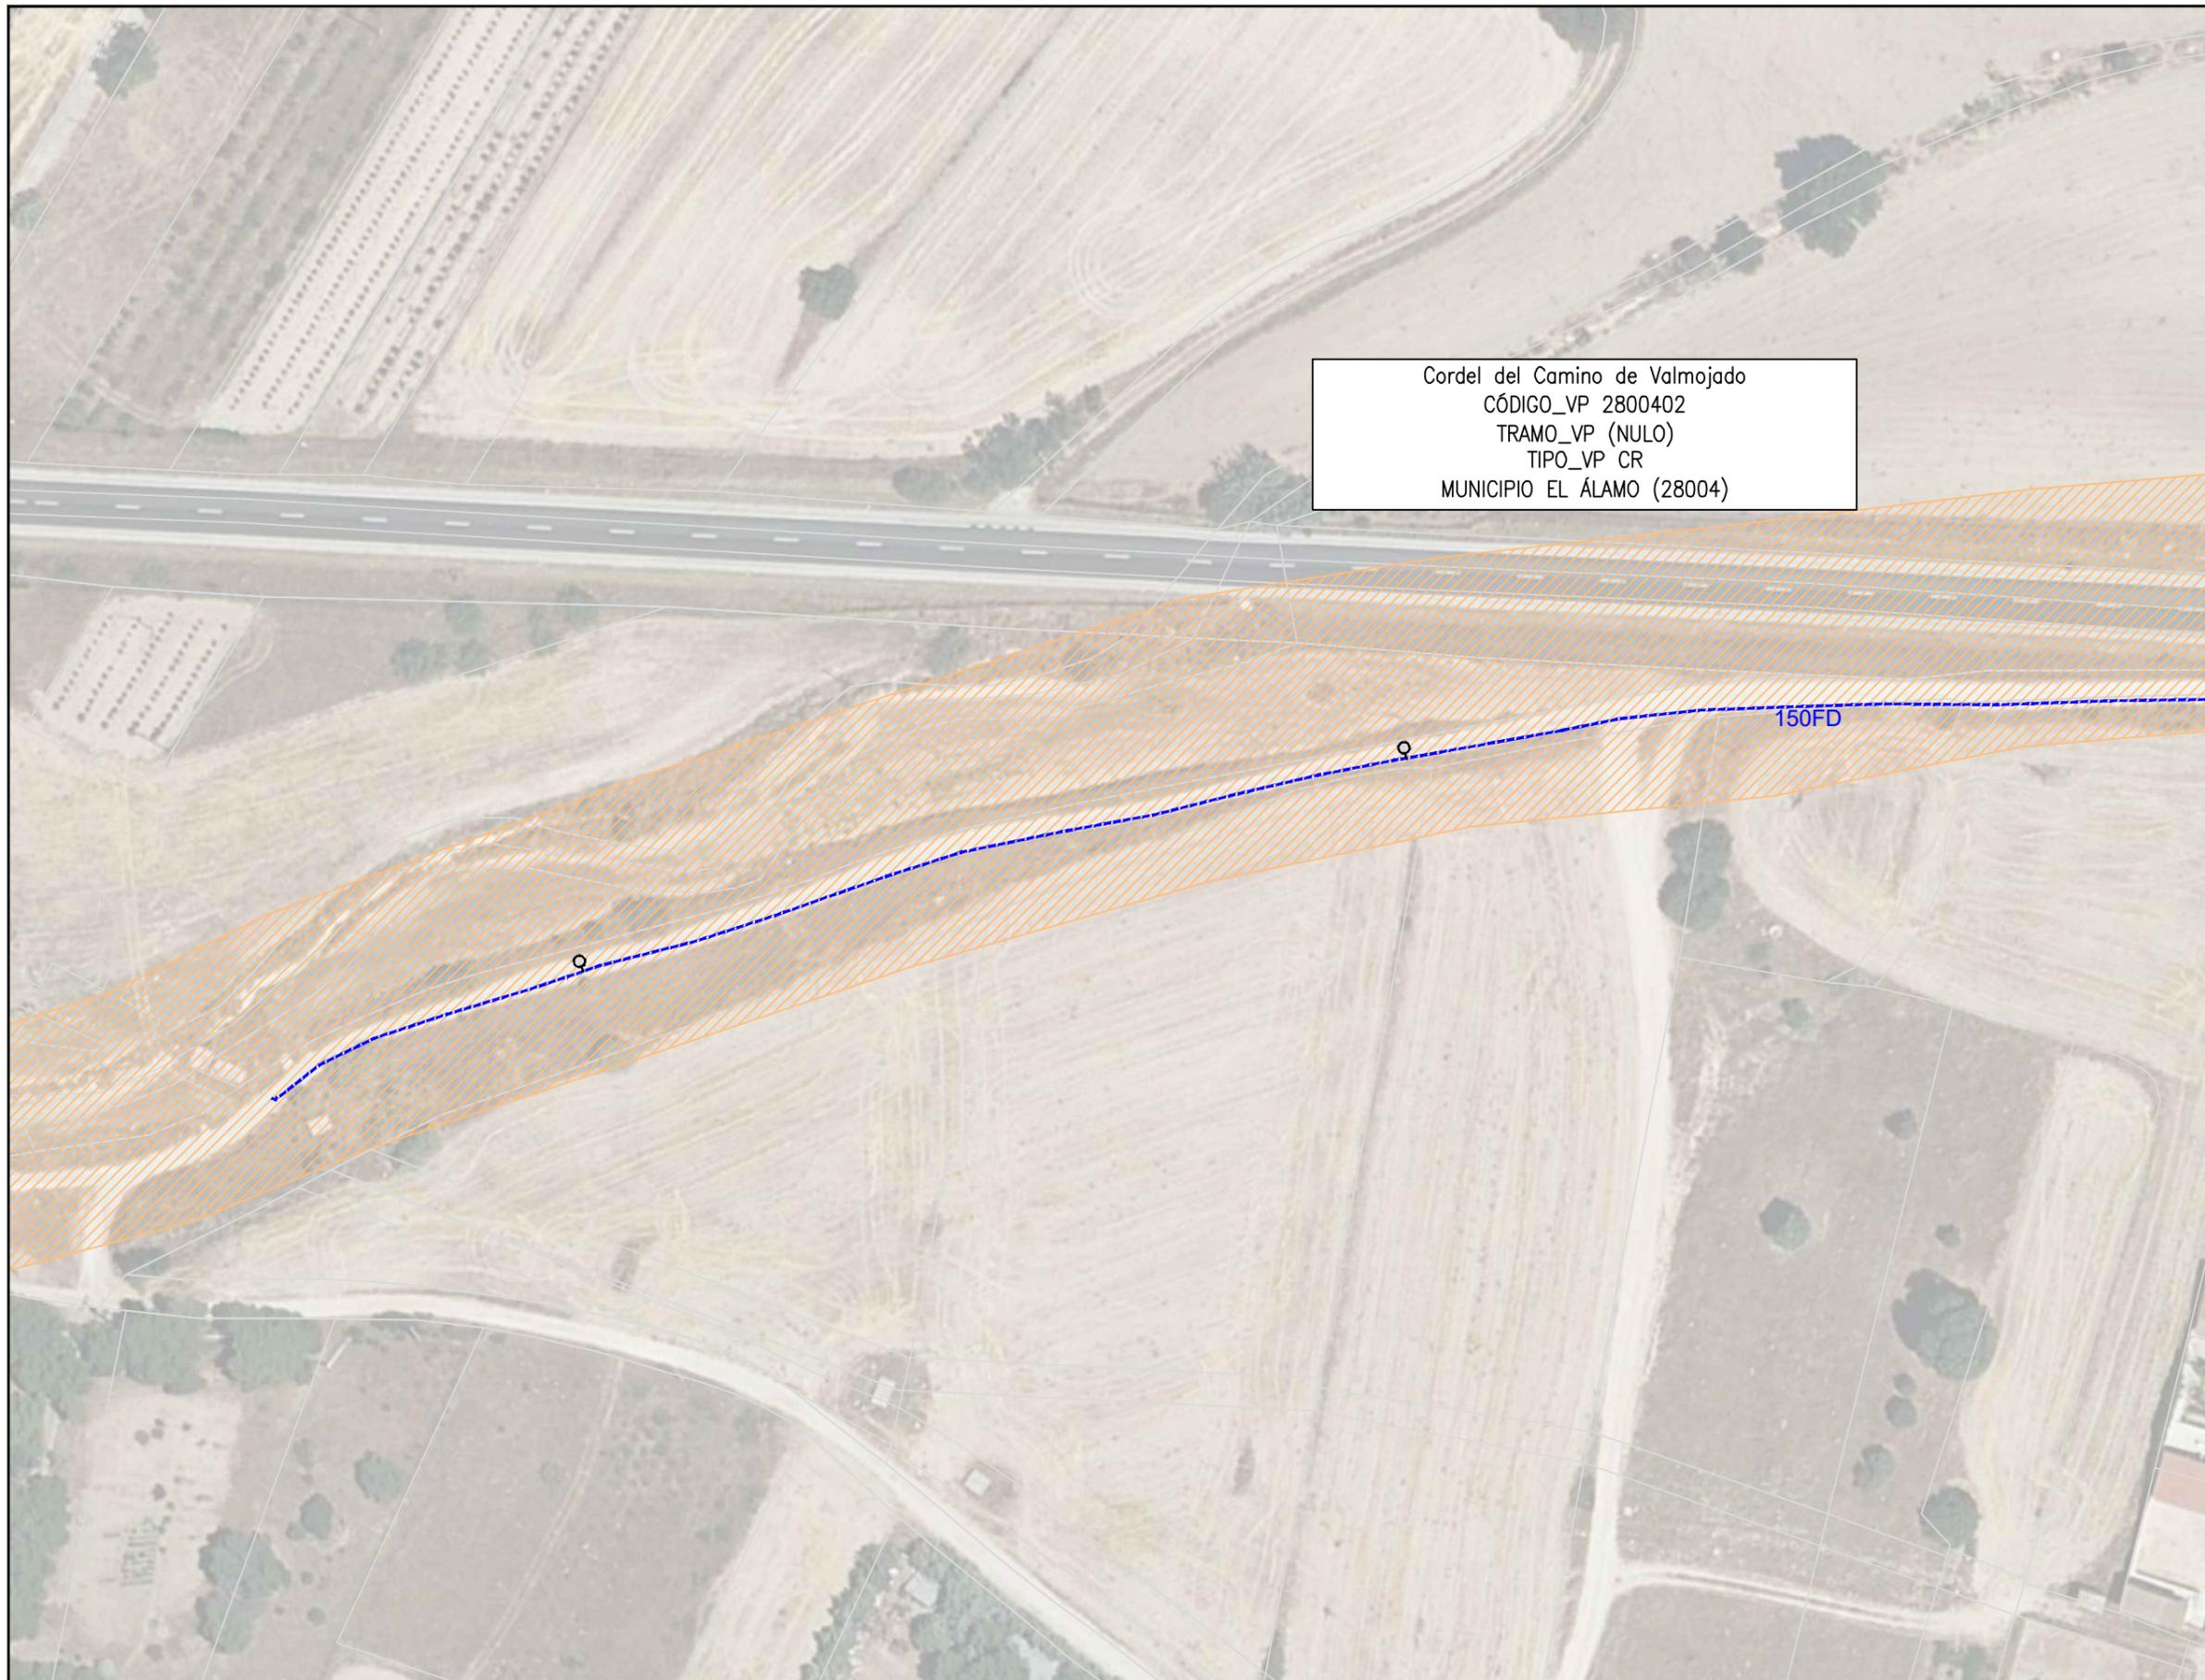

Cordel del Camino de Valmojado  
 CÓDIGO\_VP 2800402  
 TRAMO\_VP (NULO)  
 TIPO\_VP CR  
 MUNICIPIO EL ÁLAMO (28004)



**LEYENDA**

- RED ACTUAL
- RED A INSTALAR
- RED FASE ADYACENTE
- HI: HIDRANTE
- DP: DISPOSITIVO DE PURGA
- BR: INJERTO BOCAS DE RIEGO
- VT: VENTOSA
- DE: DESAGÜE
- FU: FUENTE PÚBLICA
- MF: MUESTREO FIJO
- VG: VÁLVULA REGULADORA PRESIÓN
- VR: VÁLVULA DE RETENCIÓN
- FI: FILTRO
- CO: CONTADOR
- VA: VÁLVULA ABIERTA
- VC: VÁLVULA CERRADA
- VD: VÁLVULA DIVISORIA
- NUDO FINAL O TESTERO
- NUDO CAMBIO DE SECCIÓN
- NUDO CAMBIO DE MATERIAL
- NUDO DE TE O DERIVACIÓN
- ACOMETIDA

**VÍA PECUARIA**

**VÍA PECUARIA**

Cordel del Camino de Valmojado  
 CÓDIGO\_VP 2800402  
 TRAMO\_VP (NULO)  
 TIPO\_VP CR  
 MUNICIPIO EL ÁLAMO (28004)

CONSTRUCTORA:  
**PACSA**  
 Servicios Urbanos Y  
 Del Medio Natural

ESCALA:  
 1:1.000  
 Original DIN-A3

FECHA:  
 JUNIO 2024

TÍTULO DEL DOCUMENTO DE SEGUIMIENTO DE OBRA:  
 22ACCR.10218LT05.043 RENOVACIÓN DE RED  
 EN CALLE DE LOS POCILLOS Y OTRAS EN EL  
 T.M. EL ÁLAMO.

TÍTULO DEL PLANO:  
**AFECCIONES  
 VÍAS PECUARIAS**

PLANO:  
**1**  
 HOJA:  
 1 de 2

Cordel del Camino de Valmojado  
 CÓDIGO\_VP 2800402  
 TRAMO\_VP (NULO)  
 TIPO\_VP CR  
 MUNICIPIO EL ÁLAMO (28004)




**LEYENDA**

- RED ACTUAL
- - - RED A INSTALAR
- - - RED FASE ADYACENTE
- HI: HIDRANTE
- DP: DISPOSITIVO DE PURGA
- BR: INJERTO BOCAS DE RIEGO
- VT: VENTOSA
- DE: DESAGÜE
- FU: FUENTE PÚBLICA
- MF: MUESTREO FIJO
- VG: VÁLVULA REGULADORA PRESIÓN
- VR: VÁLVULA DE RETENCIÓN
- FI: FILTRO
- CO: CONTADOR
- VA: VÁLVULA ABIERTA
- VC: VÁLVULA CERRADA
- VD: VÁLVULA DIVISORIA
- NUDO FINAL O TESTERO
- NUDO CAMBIO DE SECCIÓN
- NUDO CAMBIO DE MATERIAL
- NUDO DE TE O DERIVACIÓN
- ACOMETIDA

**VÍA PECUARIA**



Cordel del Camino de Valmojado  
 CÓDIGO\_VP 2800402  
 TRAMO\_VP (NULO)  
 TIPO\_VP CR  
 MUNICIPIO EL ÁLAMO (28004)

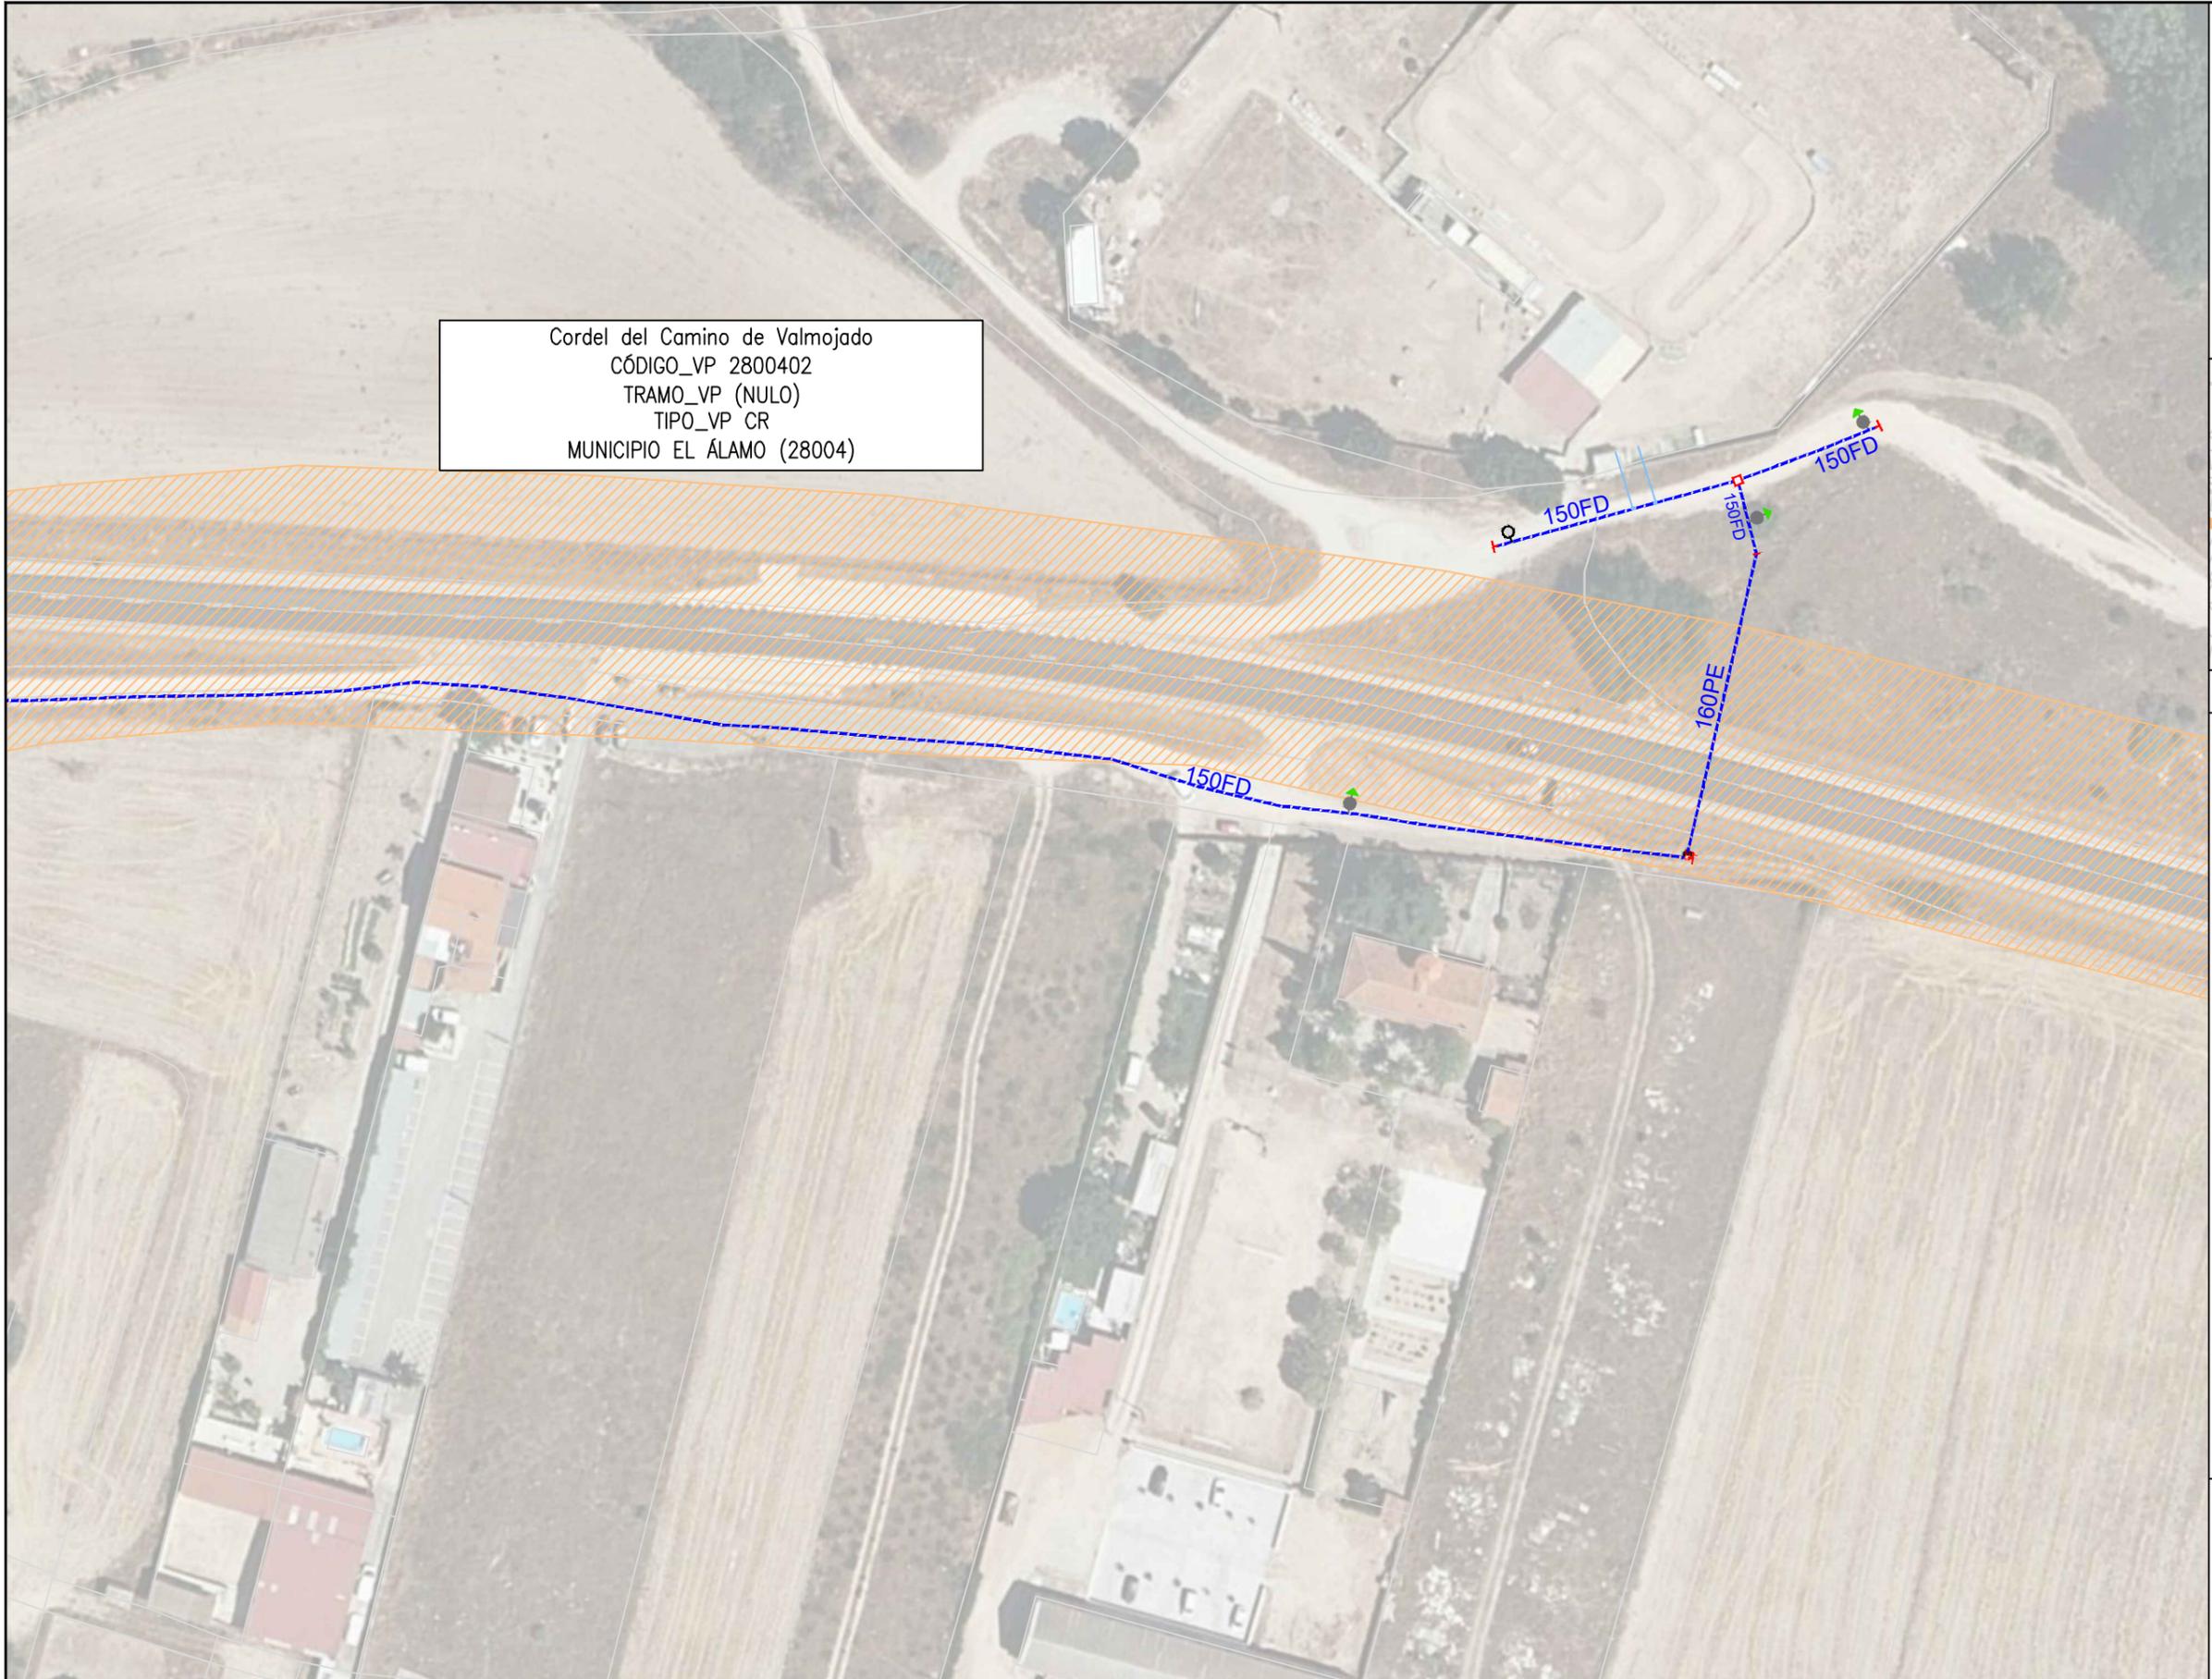

CONSTRUCTORA:  
  
**PACSA**  
 Servicios Urbanos Y  
 Del Medio Natural

ESCALA:  
 1:1.000  
 Original DIN-A3

FECHA:  
 JUNIO 2024

TÍTULO DEL DOCUMENTO DE SEGUIMIENTO DE OBRA:  
 22ACCR.10218LT05.043 RENOVACIÓN DE RED  
 EN CALLE DE LOS POCILLOS Y OTRAS EN EL  
 T.M. EL ÁLAMO.

TÍTULO DEL PLANO:  
**AFECCIONES  
 VÍAS PECUARIAS**

PLANO:  
**1**  
 HOJA:  
 2 de 2