

455700

455800



455900

00

4477800

4477700


Este documento es copia del original firmado.  
 Se han ocultado datos personales en aplicación de la normativa vigente.

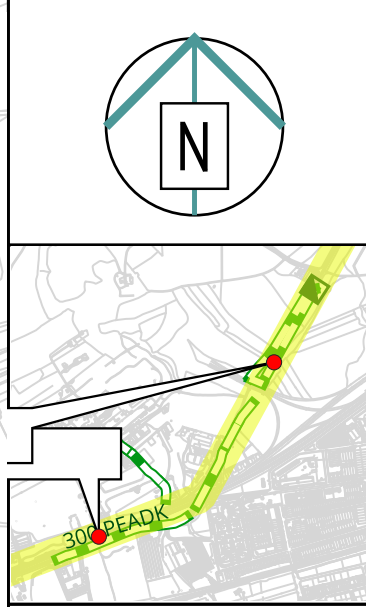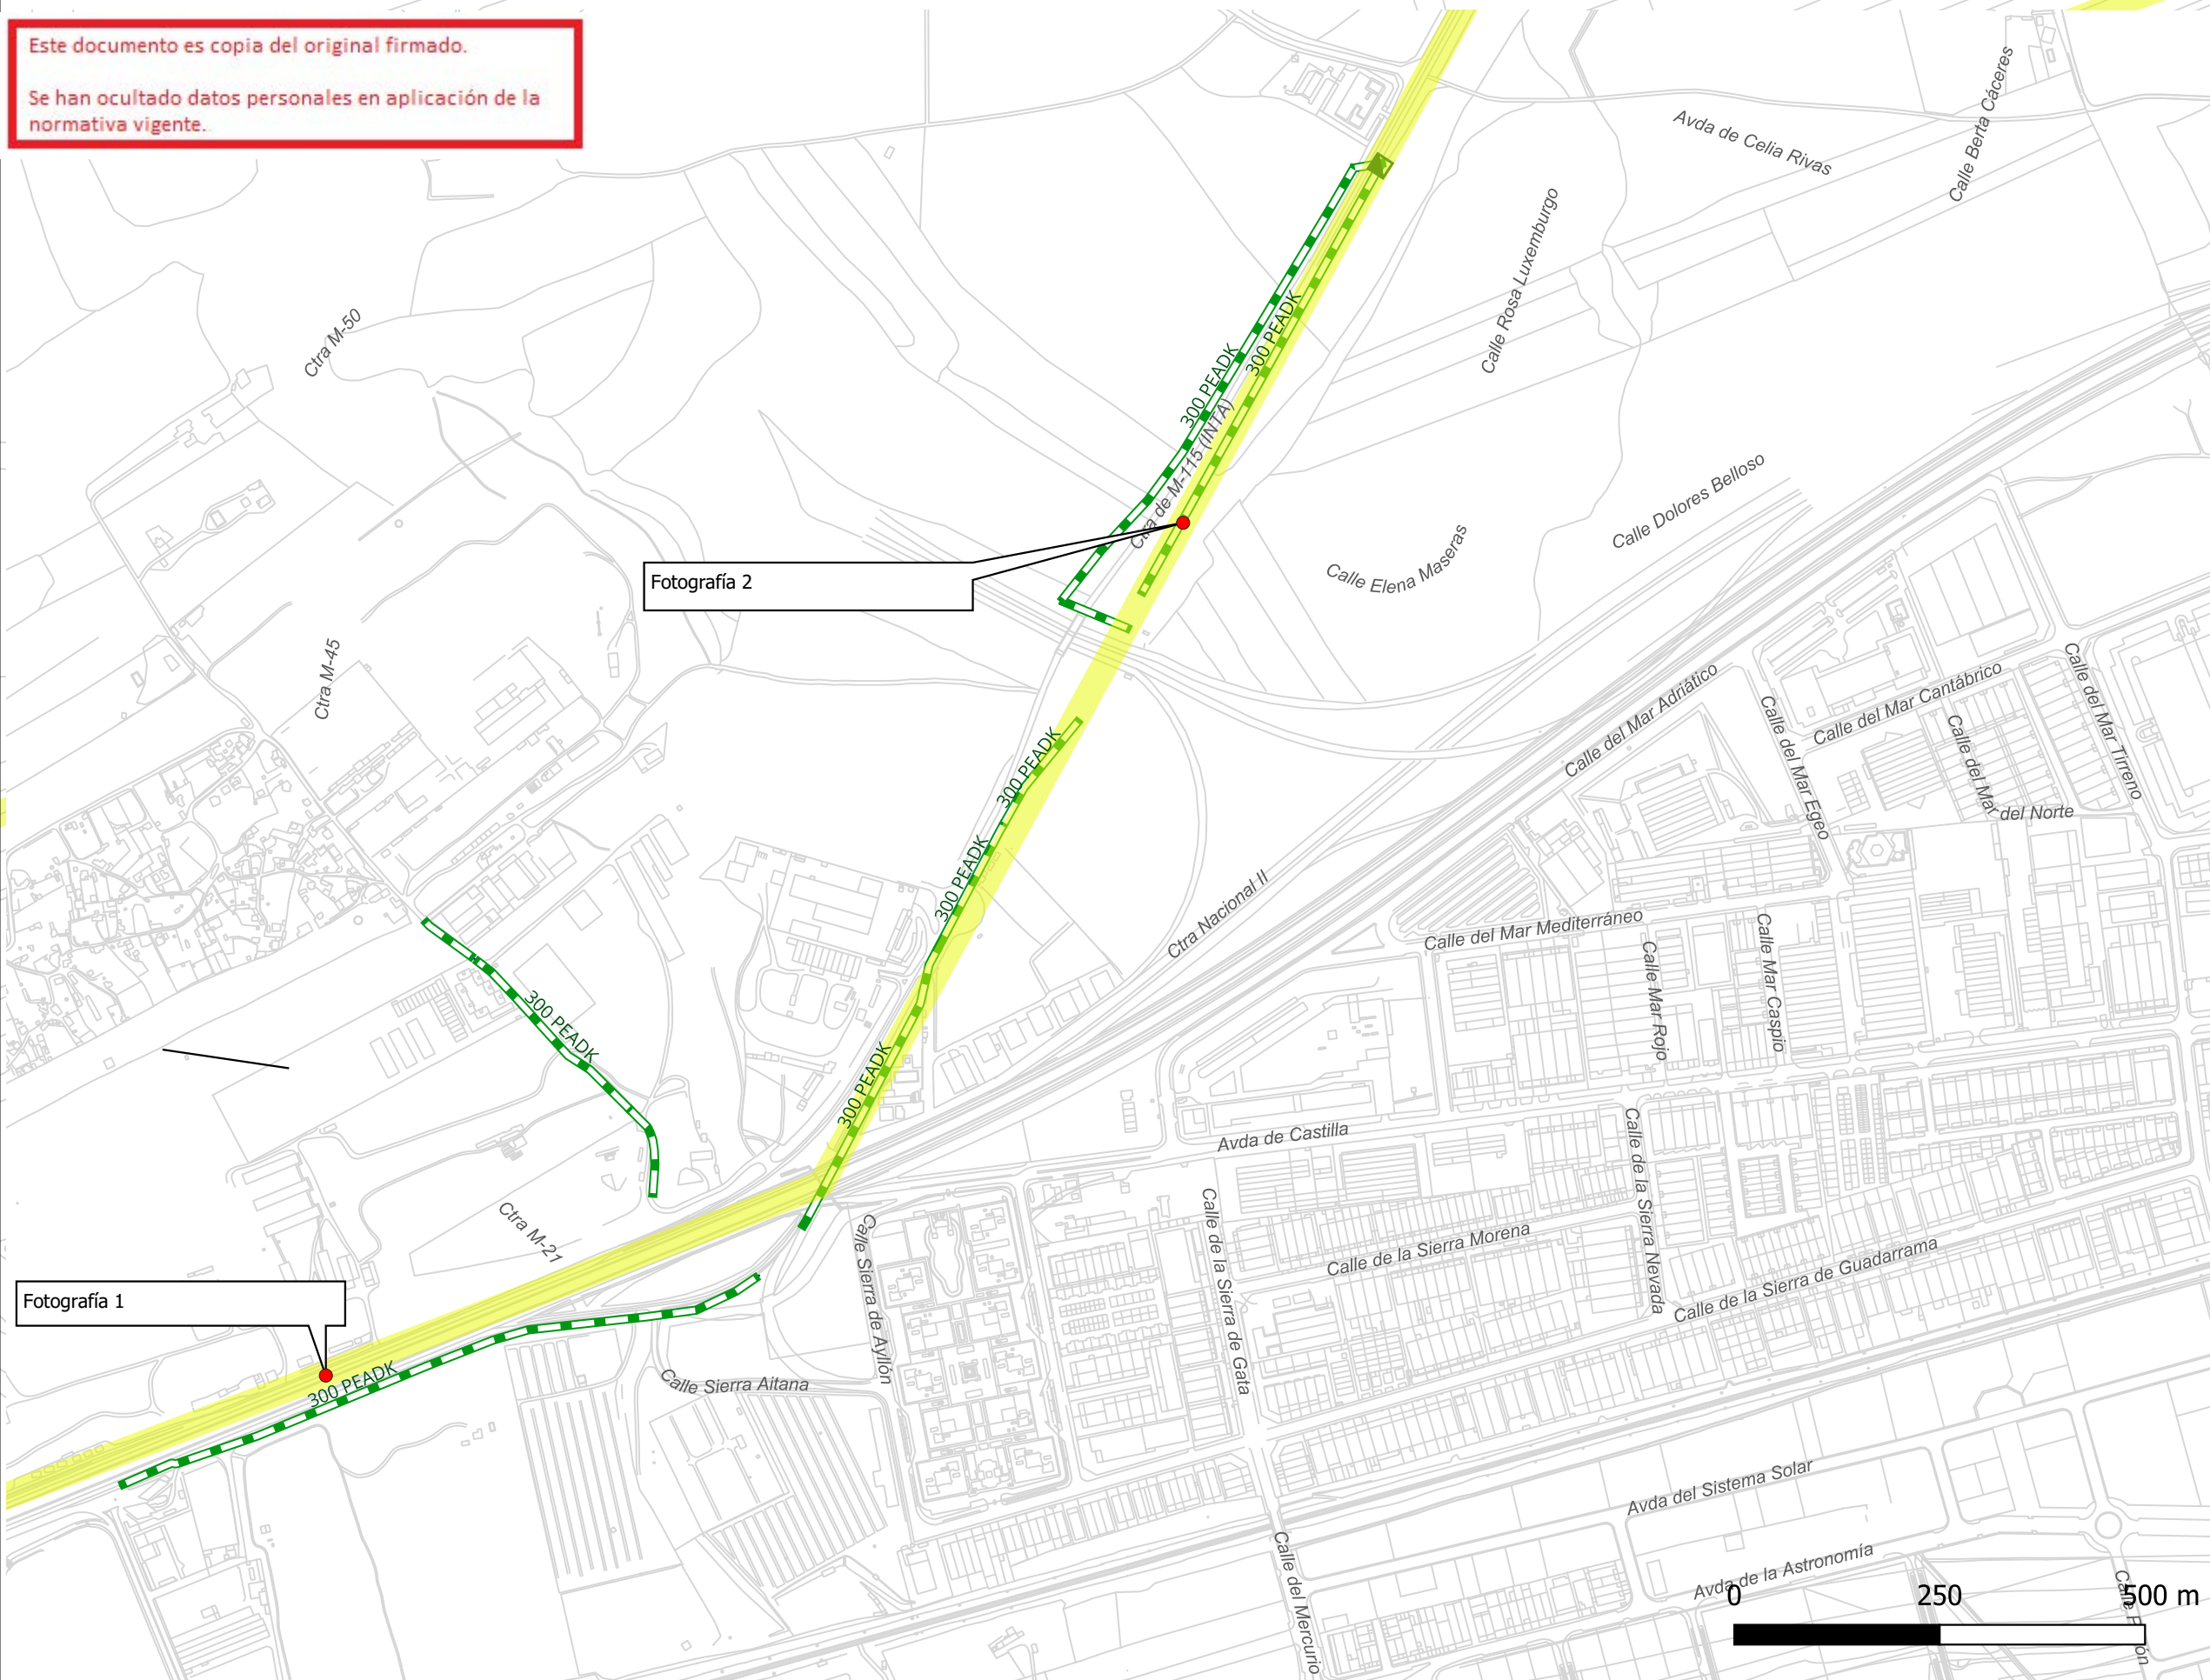

**LEYENDA**

- Vías Pecuarías
- Red nueva
- Tramo sin zanja
- Red\_Instalar

- PEADK - PEAD KEVLAR
- FG - FUNDICIÓN GRIS
- FD - FUNDICIÓN DÚCTIL
- FC - FIBROCEMENTO
- HA - HORMIGÓN ARMADO
- HC - HORMIGÓN ARM. CAMISA DE CHAPA
- PVC - PVC

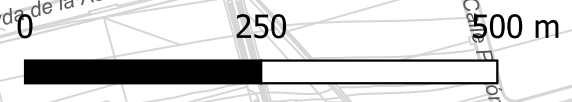

<b>CONSTRUCTORA:</b> 	<b>AUTOR DEL DOCUMENTO DE SEGUIMIENTO DE OBRA:</b> <b>Fdo:</b>	<b>ESCALA:</b> 1:1 Original DIN-A3	<b>FECHA:</b> FEB 2024	<b>TÍTULO DEL DOCUMENTO DE SEGUIMIENTO DE OBRA:</b> OBRAS DE RENOVACIÓN DE TUBERÍAS EN LA RED DE ABASTECIMIENTO DEL CANAL DE ISABEL II, S.A. CARRETERA N-II Y OTRAS EN EL MUNICIPIO DE SAN FERNANDO DE HENARES. DSO 23ACCR.10218LT03.158	<b>TÍTULO DEL PLANO:</b> <b>PLANO GENERAL VÍAS PECUARIAS</b>	<b>PLANO:</b> P.2. <b>HOJA:</b> 9 de 9
--------------------------	---	--	---------------------------	---	---	---