


Este documento es copia del original firmado.

Se han ocultado datos personales en aplicación de la normativa vigente.

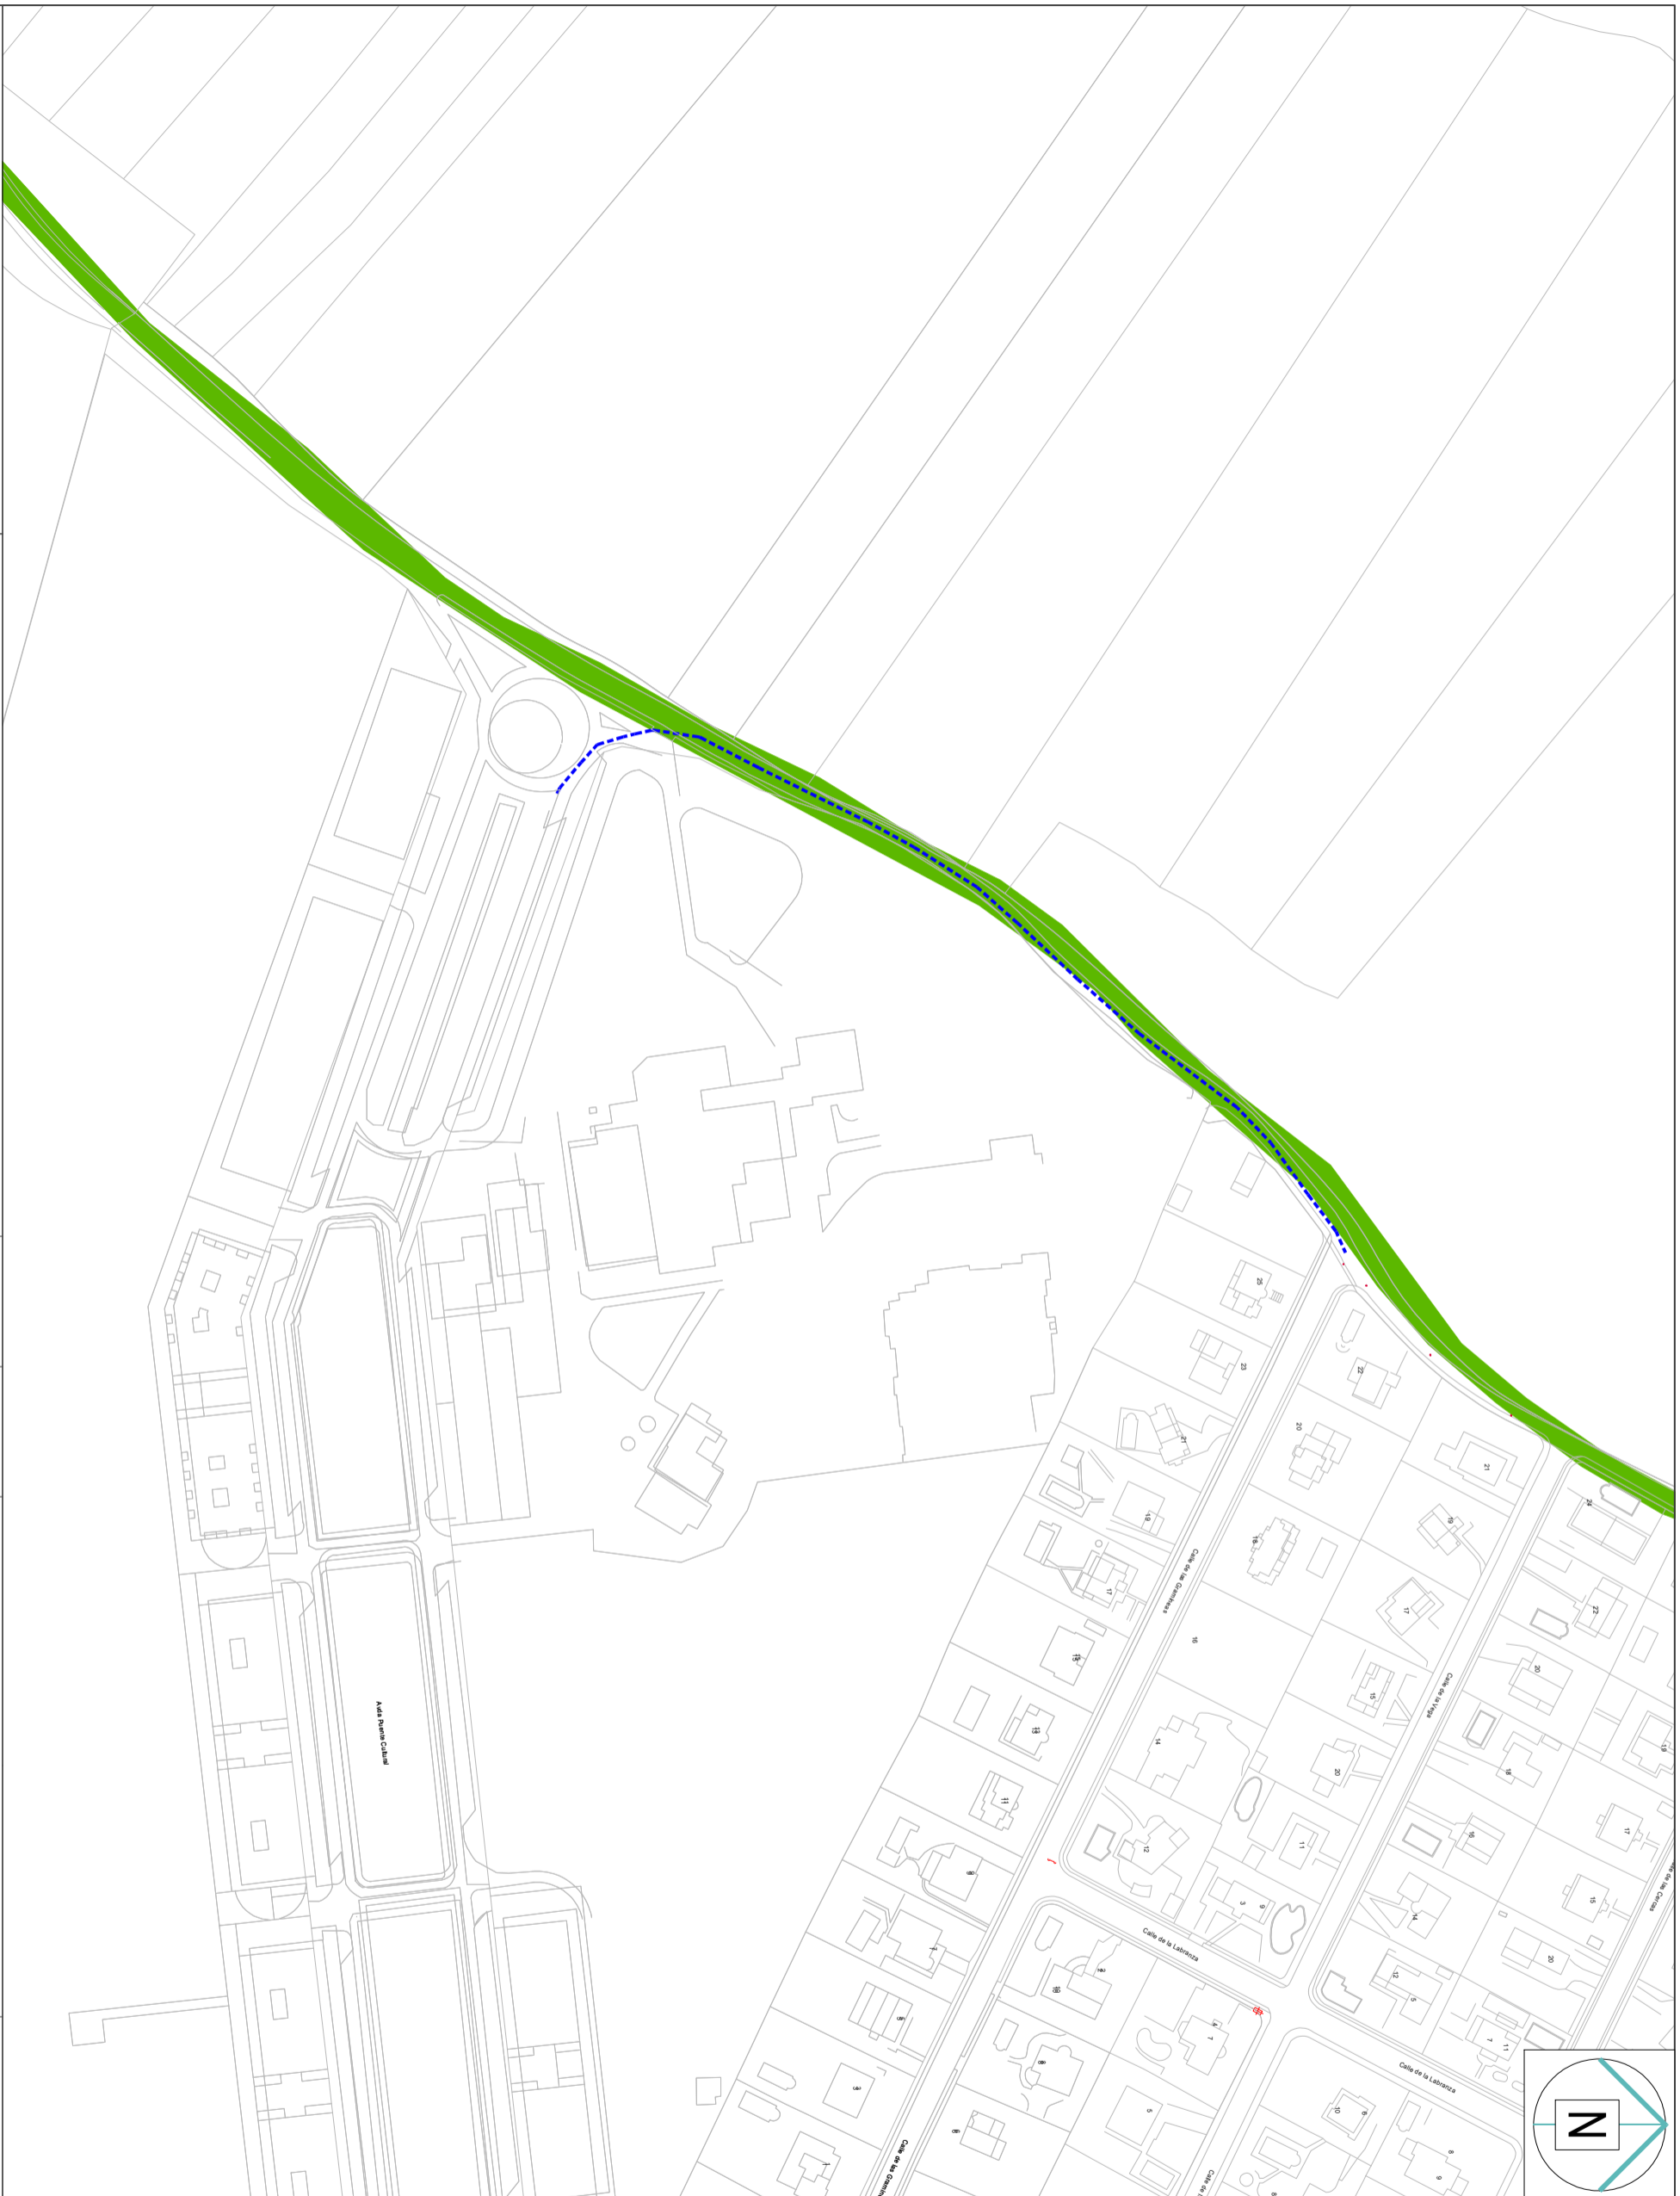

LEYENDA

- RED A INSTALAR
- VÍA PECUARIA

CONSTRUCTORA



ESCALA:

1:2.000

Original DIN-A3

FECHA:

ABRIL 2024

TÍTULO DEL DOCUMENTO DE SEGUIMIENTO DE OBRA:

22 ACCR-10218LT04.025 RENOVACIÓN DE RED EN LA C/DE LA LABRANZA Y OTRAS EN SAN SEBASTIAN DE LOS REYES (MADRID)

TÍTULO DEL PLANO:

VÍAS PECUARIAS

PLANO:

1

HOJA:

1 de 1