





DETALLE A. ESCALA: 1:500

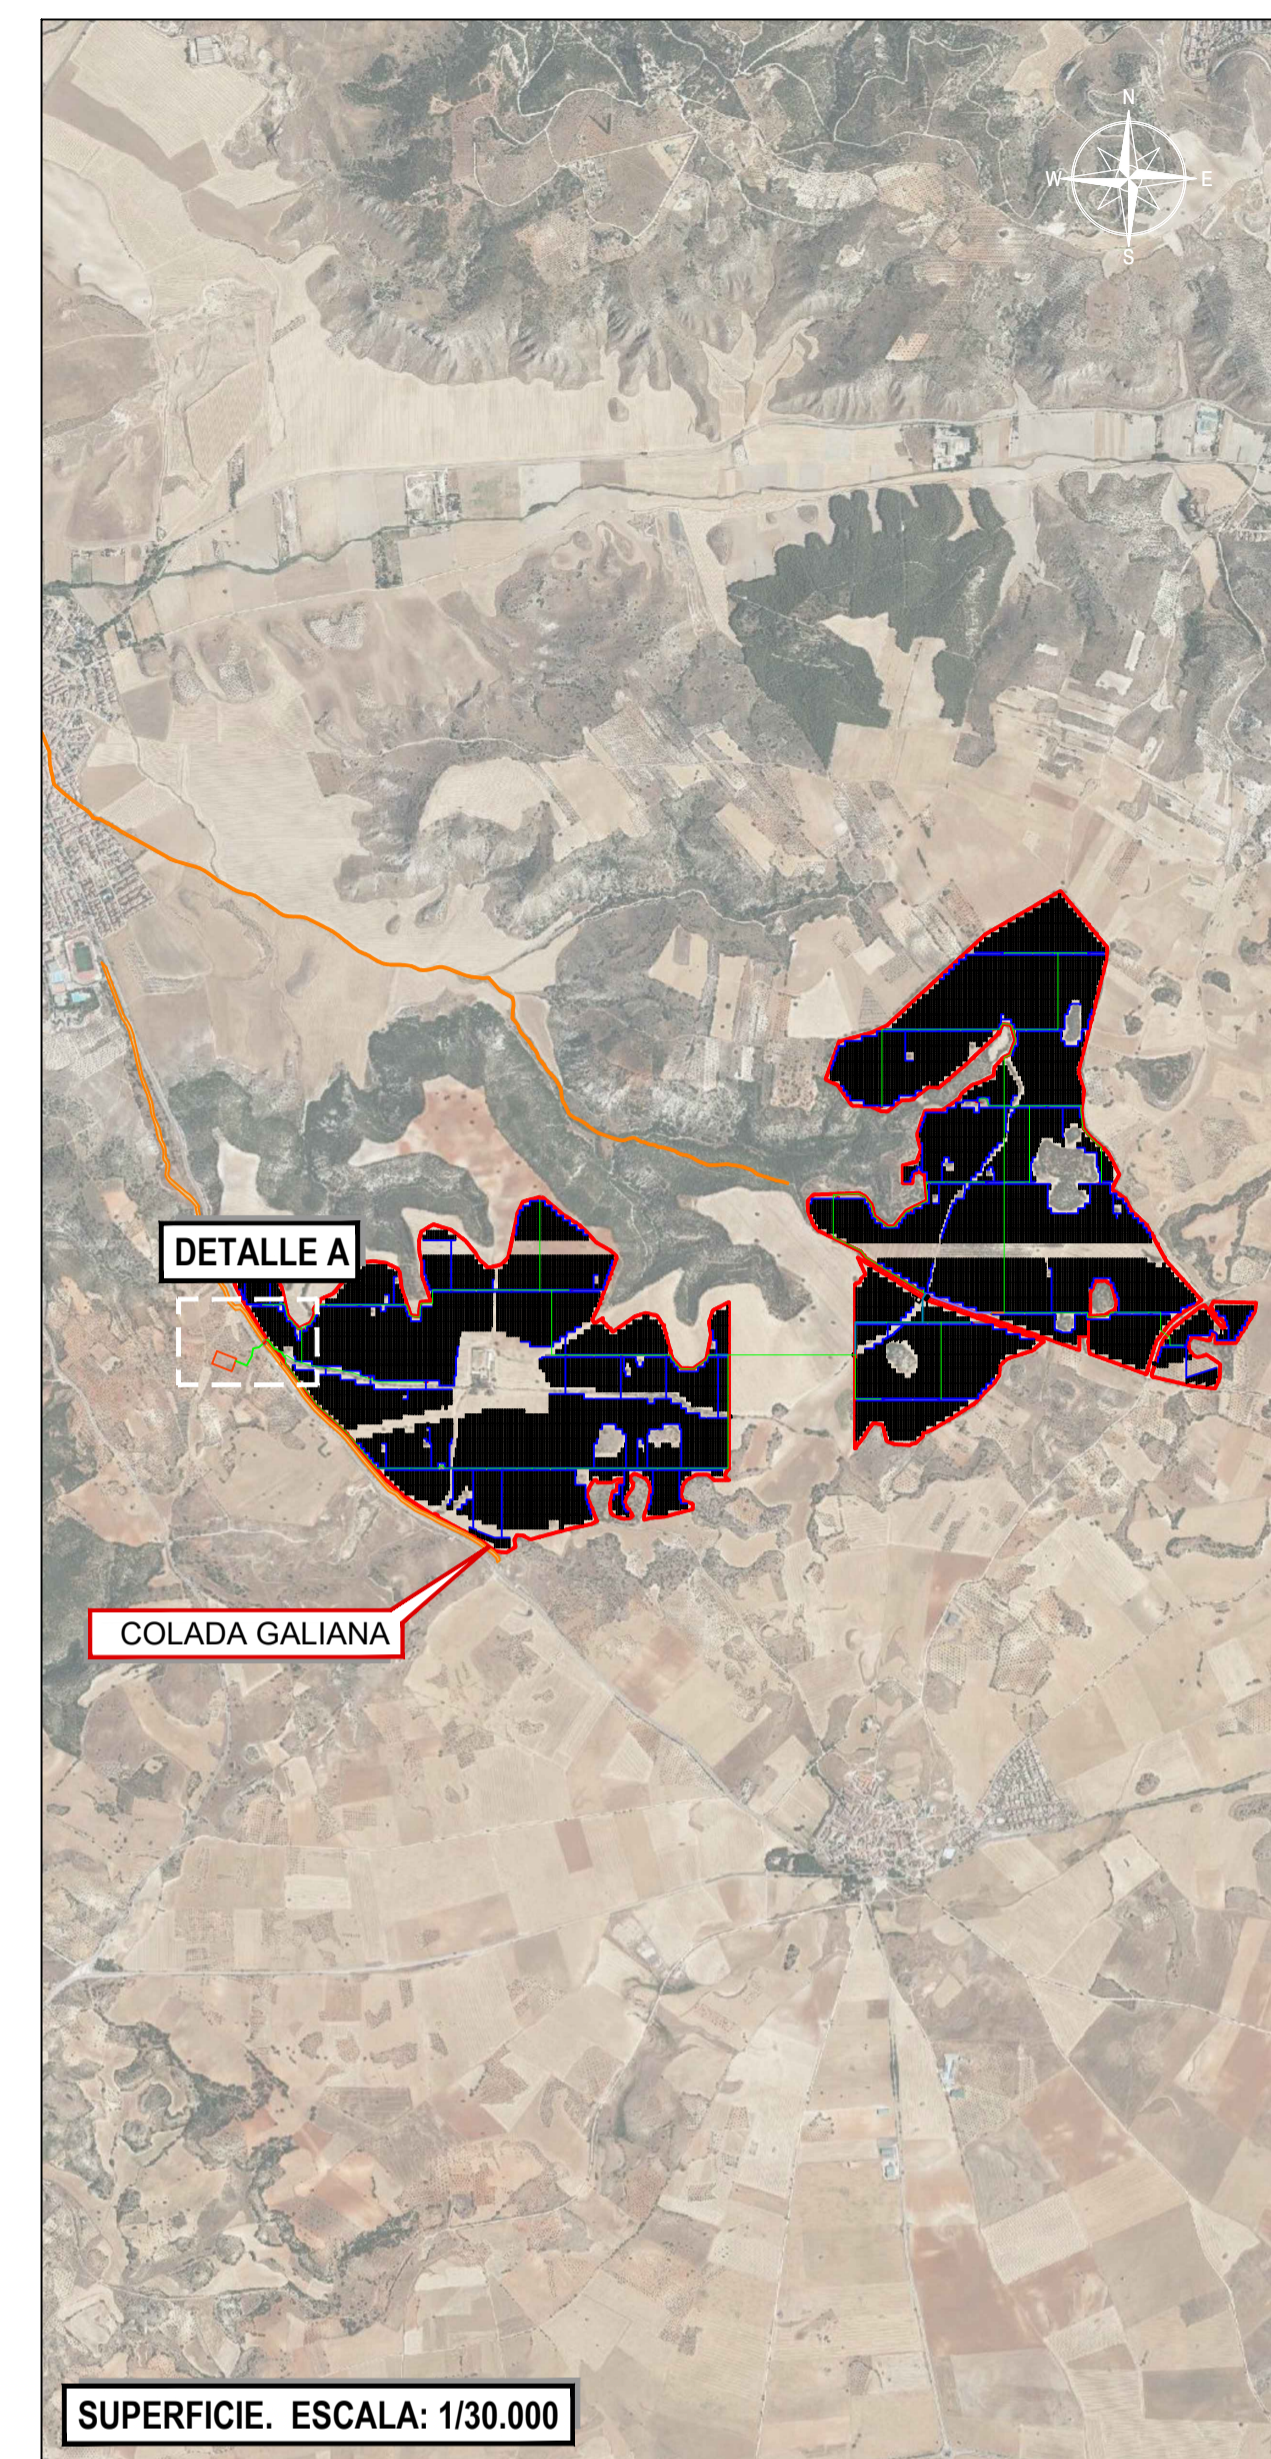


SUPERFICIE. ESCALA: 1/30.000

SECCIÓN ZANJA TIPO EN CRUCES DE CALZADA DE TIERRA

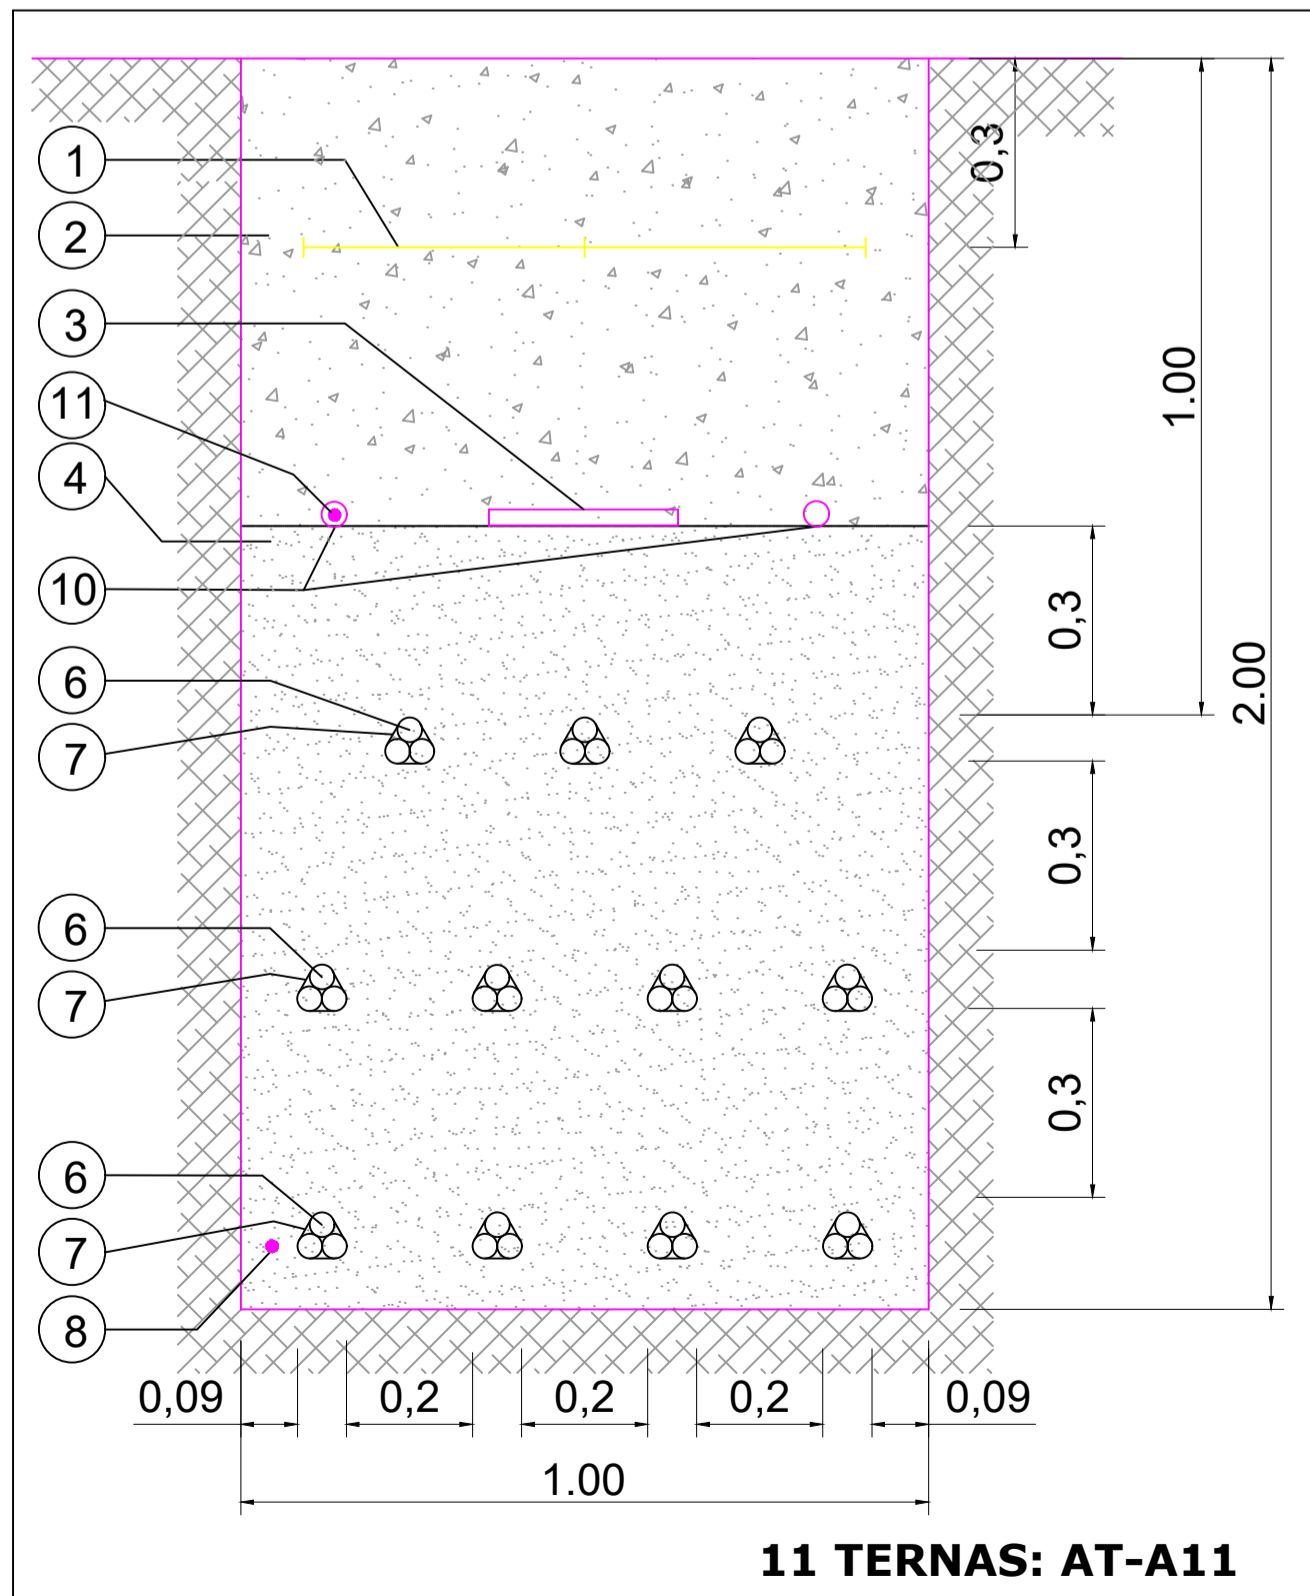

SECCIÓN A. ESCALA: 1:12

SECCIÓN ZANJA TIPO EN CRUCES DE CALZADA/CAMINO

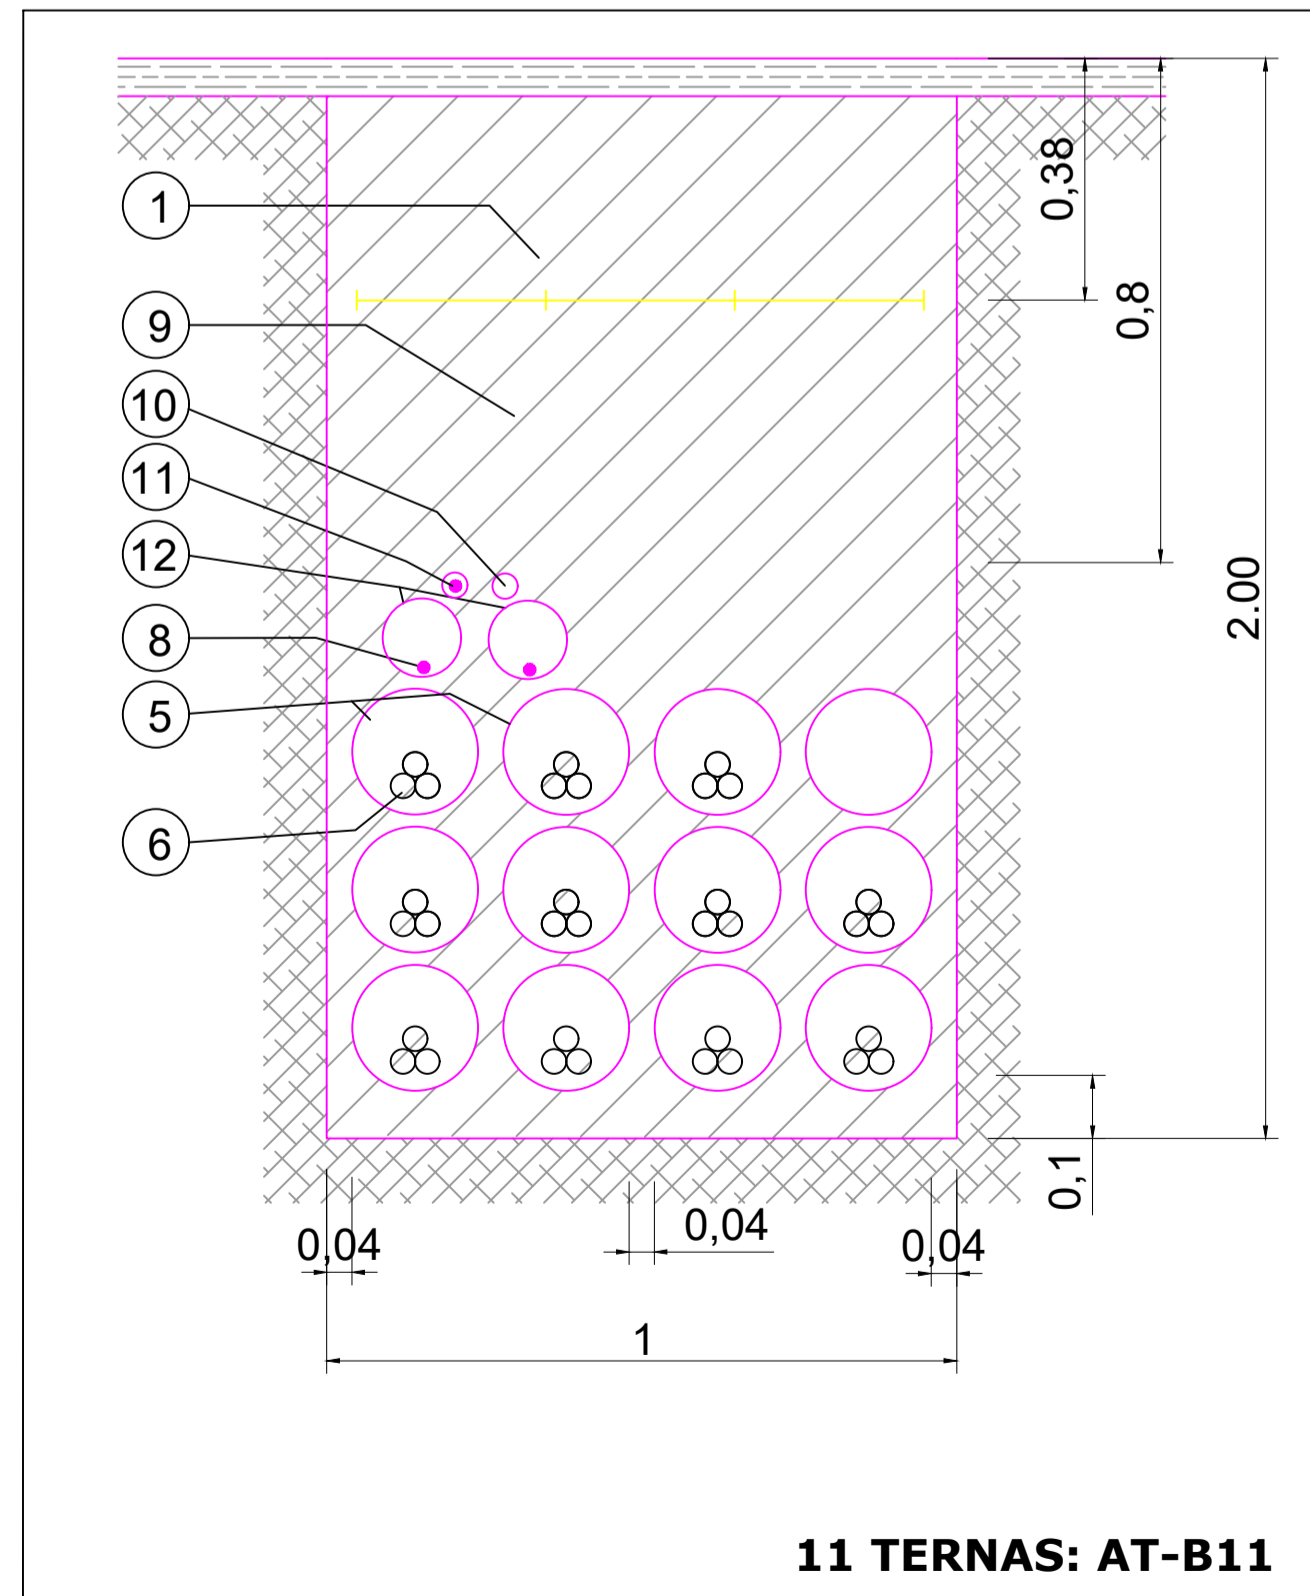

Este documento es copia del original firmado.  
Se han ocultado datos personales en aplicación de la normativa vigente.

LEYENDA

1	BALIZA SEÑALIZADORA
2*	RELLENO CON TIERRAS DE EXCAVACIÓN
3	PLACA PROTECCIÓN MECÁNICA
4	ARENA SELECCIONADA
5	TUBO DE PVC 200mmØ SEGÚN UNE 61386
6	LÍNEA M.T. CABLES UNIPOLARES
7	ABRAZADERA TIPO UNEX (COLOCADA CADA 1.50 m)
8	CABLE DE TIERRA
9	HORMIGÓN HNE-15
10	TUBO DE PVC 40mmØ PARA FIBRA OPTICA
11	CABLE FIBRA ÓPTICA
12	TUBO DE PVC 90mmØ PARA CABLE TIERRA

\*La posición 2 se compactará mecánicamente por tongadas de un espesor máximo de 0,15 m.

LEYENDA

- Subestación
- Centro de transformación
- Viales
- Vallado
- Líneas subterránea de baja tensión
- Líneas subterránea de media tensión: 30kV
- Afección: Vías pecuarias
- Superficie de servidumbre permanente de paso
- Superficie de ocupación temporal por obra
- Estructuras de montaje
- Acceso
- Edificio O&M

NOTAS:

TODAS LAS UNIDADES EN METROS.

R1	PRIMERA EDICIÓN	LMF	16/05/23
REV:	DESCRIPCIÓN:	POR:	FECHA:
ESTADO:			

PROMOTOR:  
GRILLETE SOLAR, S.L.


PROYECTO: PLANTA FOTOLVOLTAICA GRILLETE SOLAR

TÍTULO: DETALLE AFECCIÓN: VIAS PECUARIAS - CRUCE  
DIRECCIÓN GENERAL DE AGRICULTURA, GANADERÍA Y ALIMENTACIÓN

ESCALA:	TAMAÑO:	FECHA:	DIBUJADO:	REVISADO:
-	A1	26/09/2024	LMF	PRR
ID PROYECTO:	Nº PLANO:	HOJA:	HOJA SIGUIENTE:	REVISIÓN:
SAN4-GRI	SAN4-GRI-GI-SEC-0220	1	2	R2



DETALLE B. ESCALA: 1:750

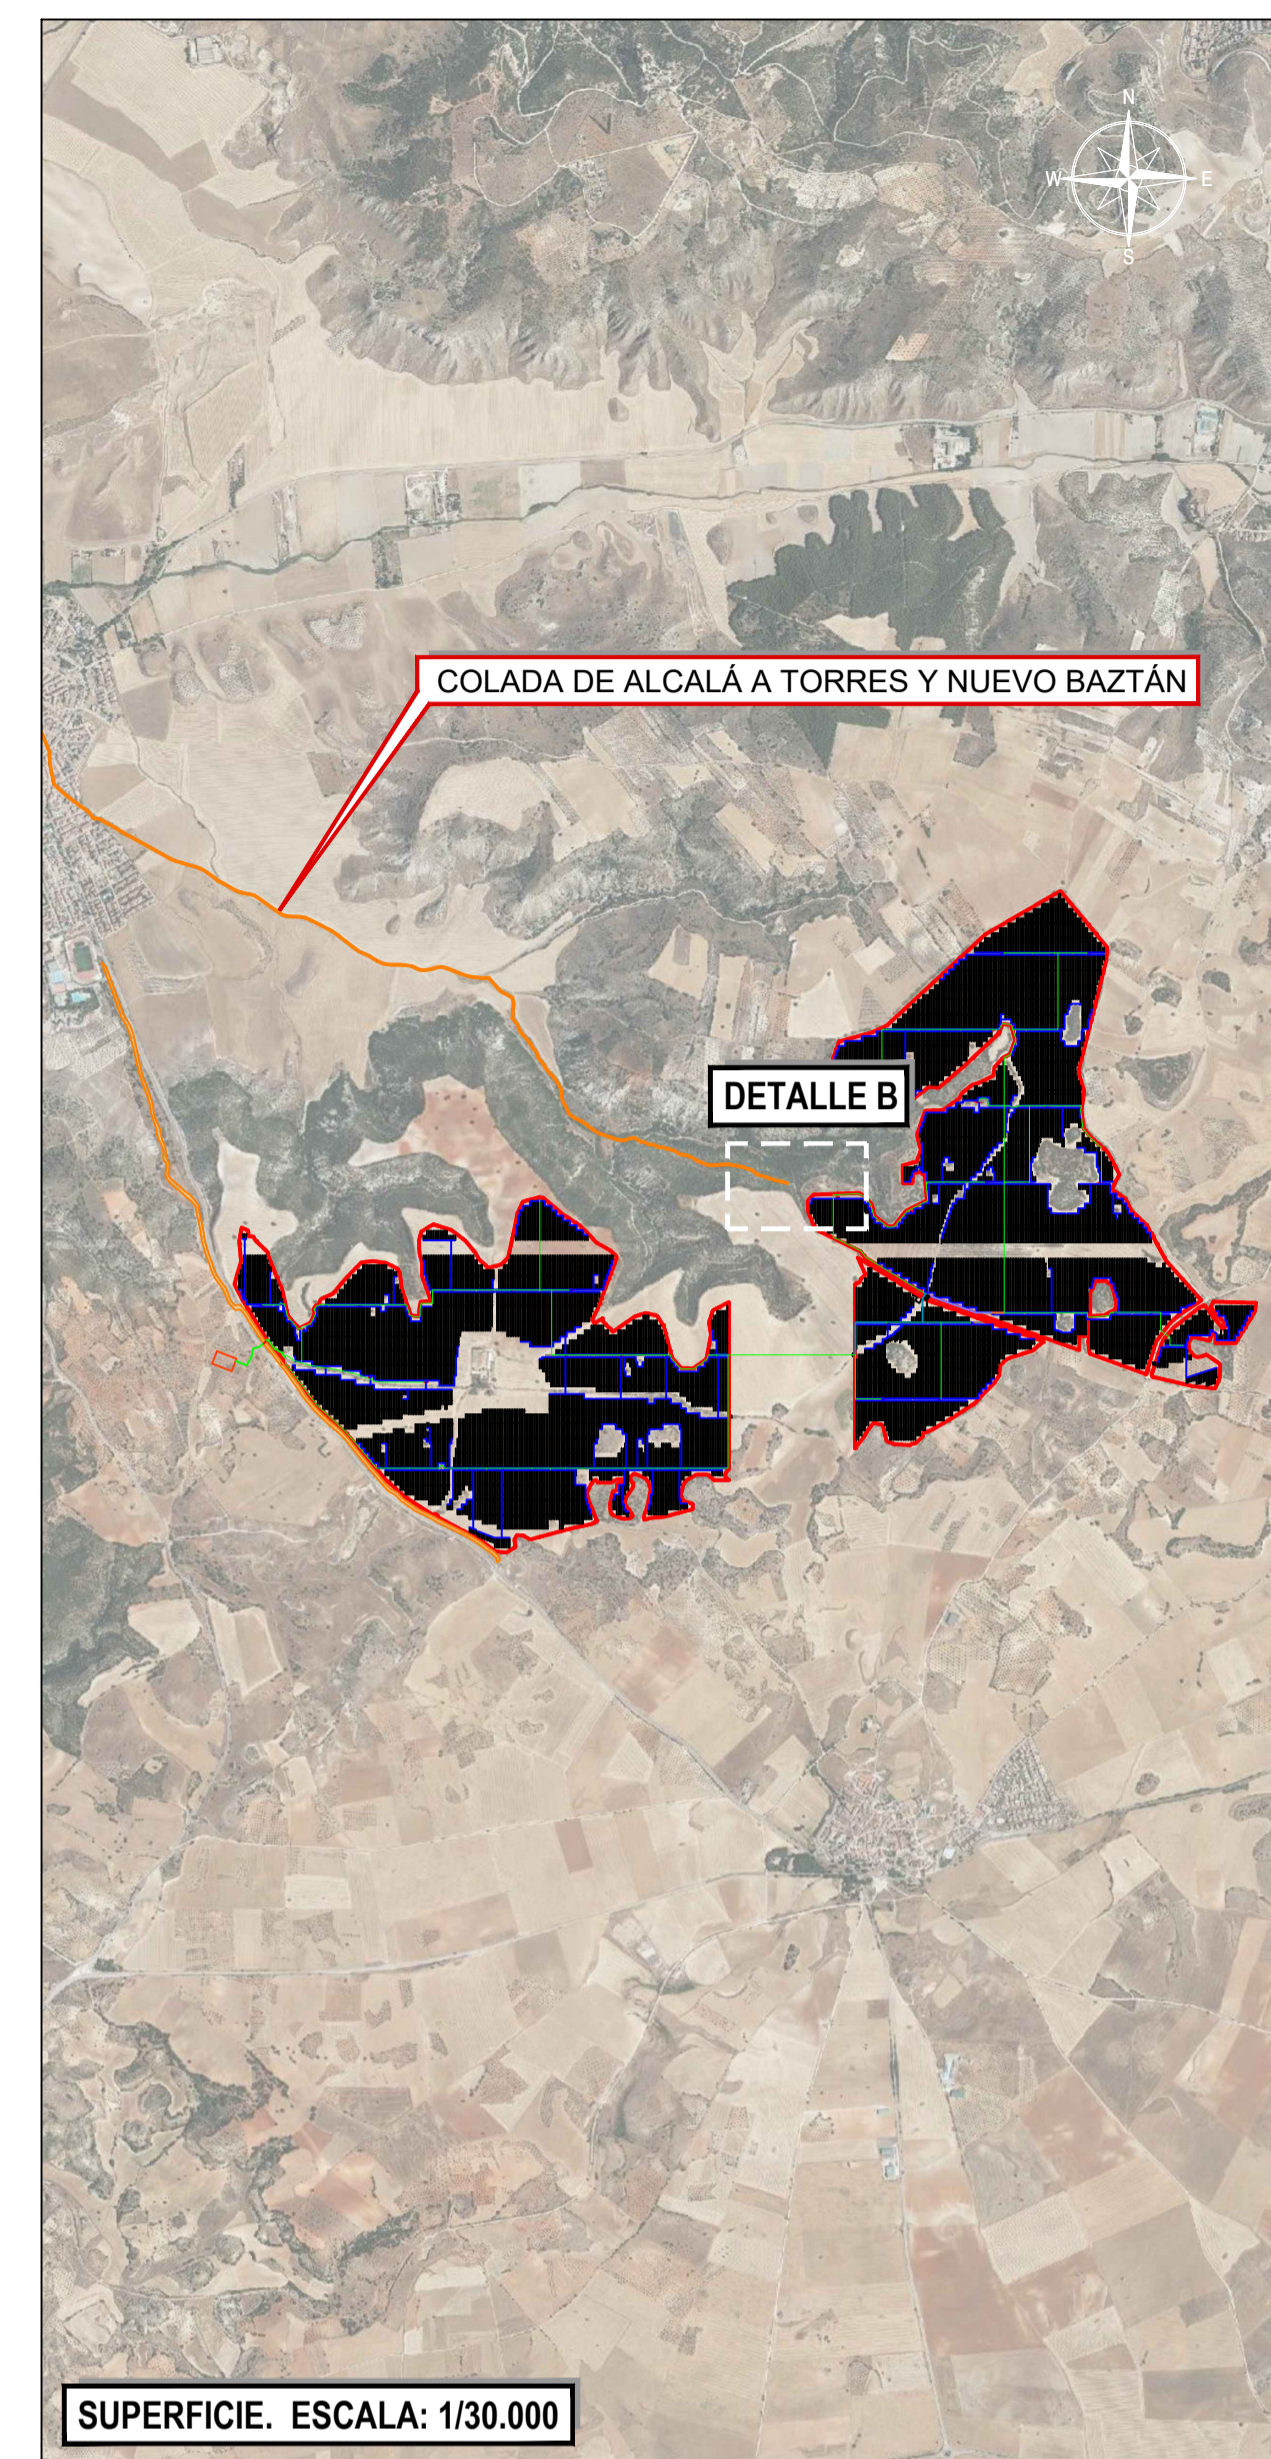

SUPERFICIE. ESCALA: 1/30.000

**LEYENDA**

- Subestación
- Centro de transformación
- Viales
- Vallado
- Líneas subterránea de baja tensión
- Líneas subterránea de media tensión: 30kV
- Afección: Vías pecuarias
- Superficie de servidumbre permanente de paso
- Superficie de ocupación temporal por obra
- Estructuras de montaje
- Acceso
- Edificio O&M

**NOTAS:**  
TODAS LAS UNIDADES EN METROS.

R1	PRIMERA EDICION	LMF	16/05/23
REV:	DESCRIPCIÓN:	POR:	FECHA:
ESTADO:			
PROMOTOR: GRILLETE SOLAR, S.L.			
PROYECTO: PLANTA FOTOLVOLTAICA GRILLETE SOLAR			
TITULO: DETALLE AFECCIÓN: VIAS PECUARIAS - PARALELISMO DIRECCIÓN GENERAL DE AGRICULTURA, GANADERIA Y ALIMENTACIÓN			
ESCALA:	TAMAÑO:	FECHA:	DIBUJADO:
-	A1	26/09/2024	LMF
ID PROYECTO: SAN4-GRI		Nº PLANO: SAN4-GRI-GI-SEC-0220	HOJA: 2
		HOJA SIGUIENTE:	REVISIÓN:
		-	R2