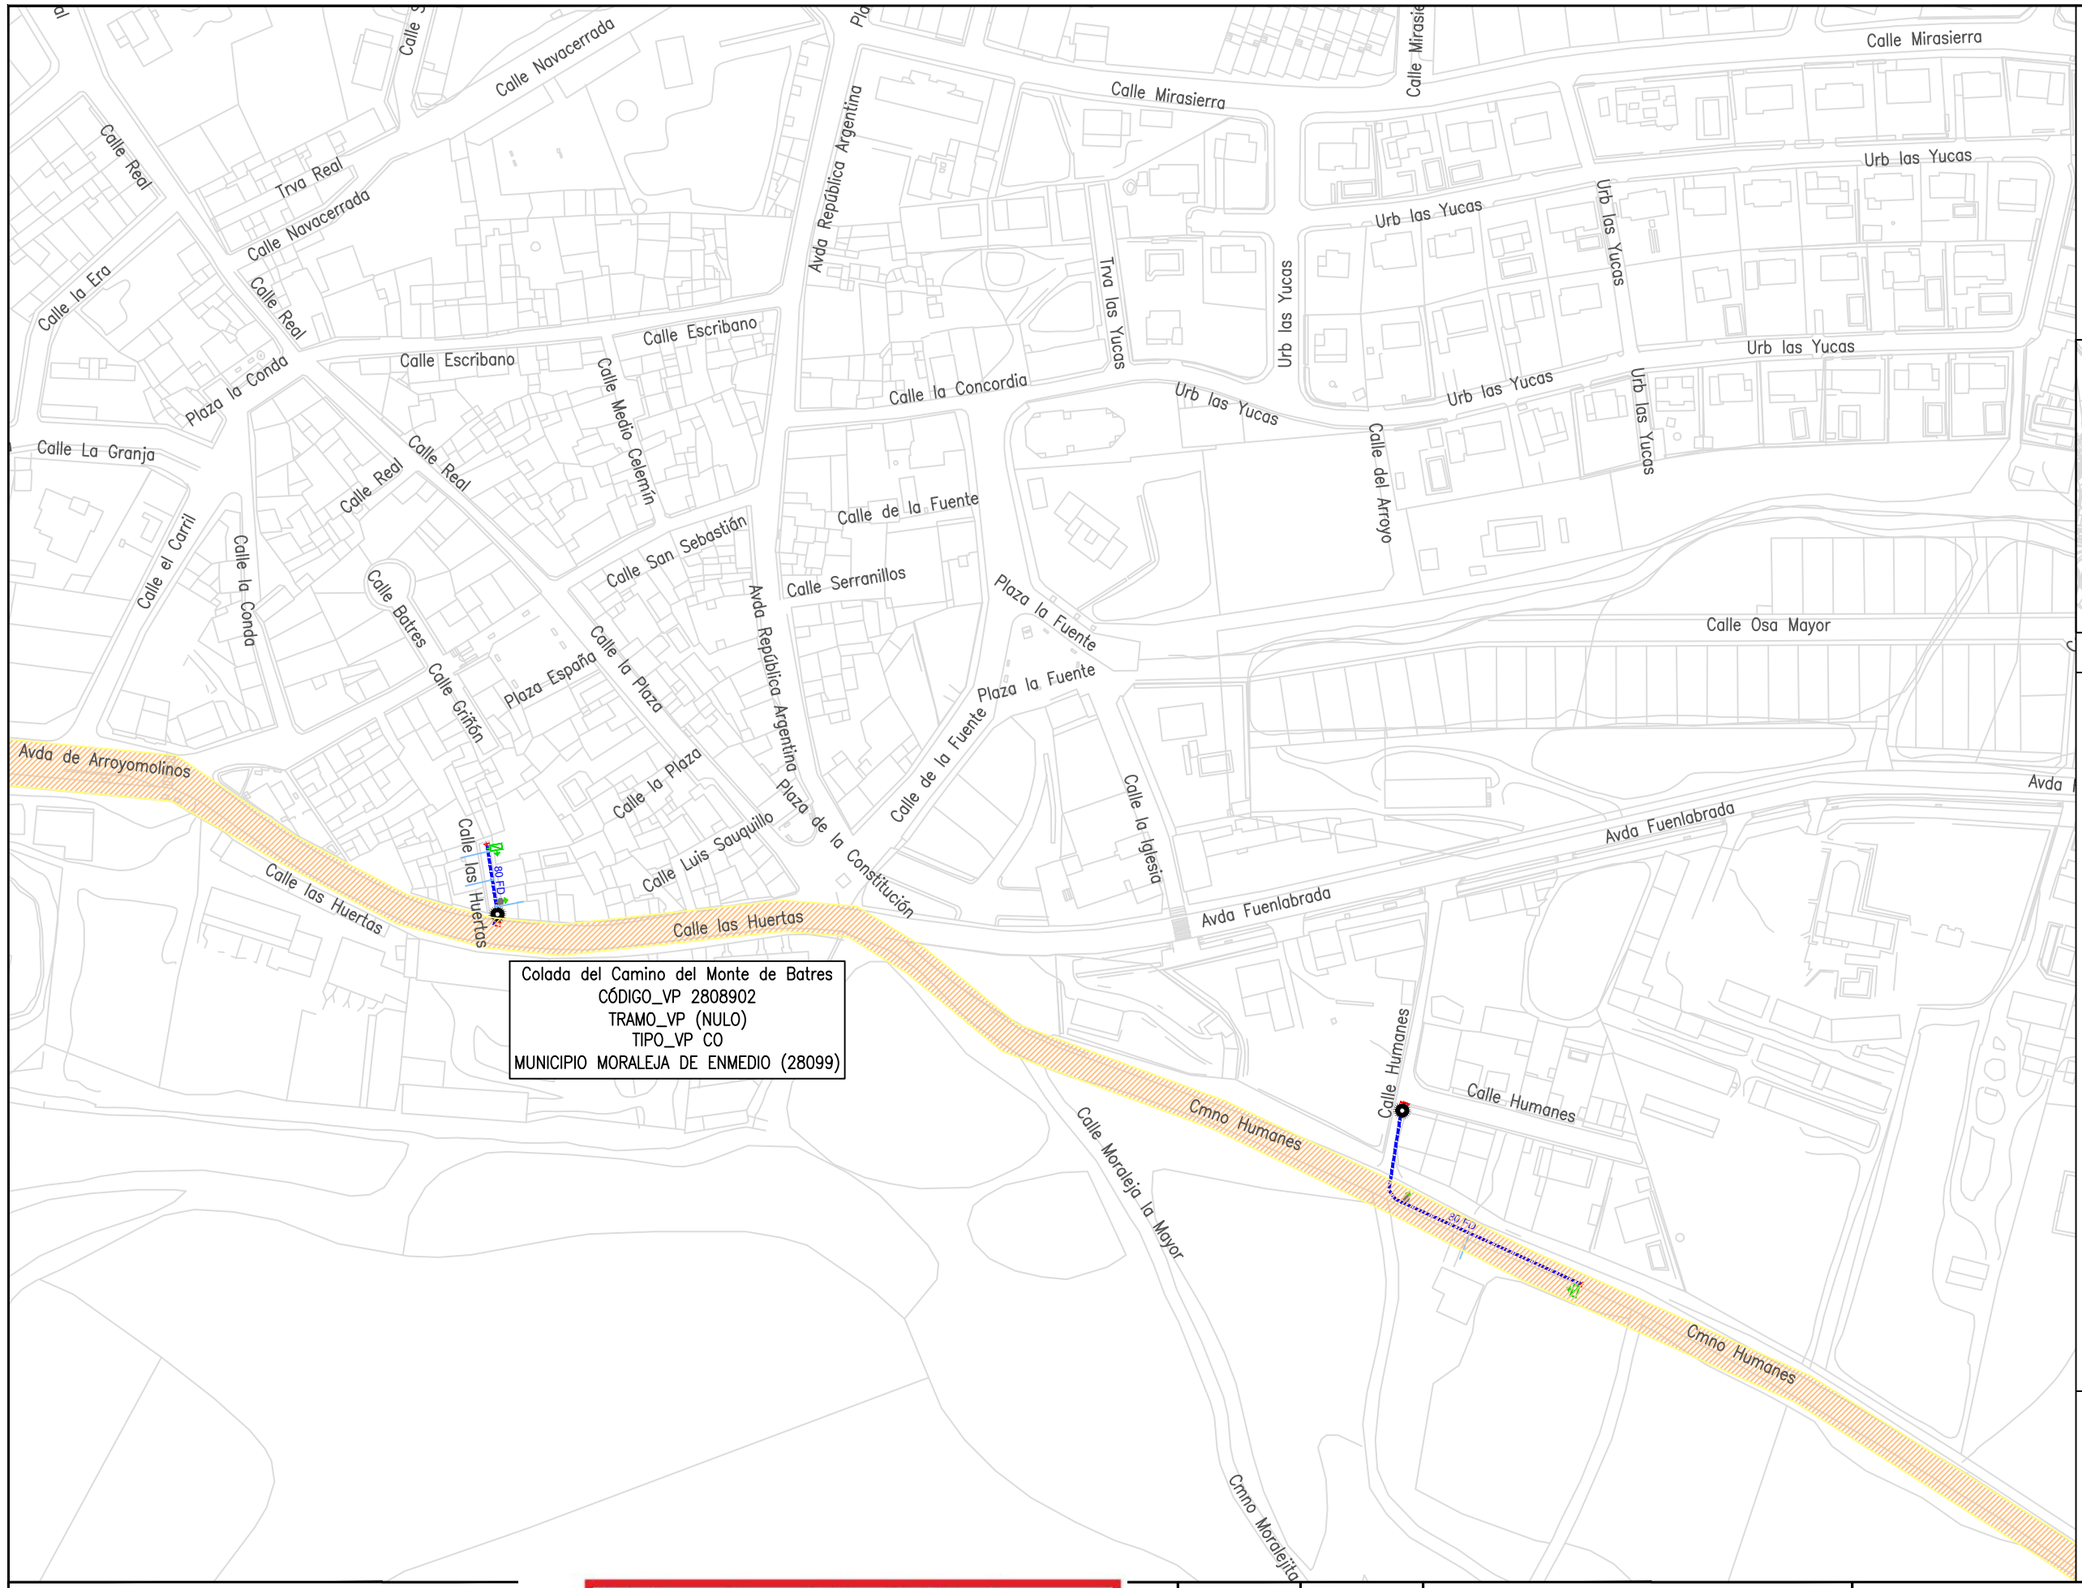

Este documento es copia del original firmado.

Se han ocultado datos personales en aplicación de la normativa vigente.

ESCALA:	FECHA:	TÍTULO DEL DOCUMENTO DE SEGUIMIENTO DE OBRA:	TÍTULO DEL PLANO:	PLANO:
1:2.000 Original DIN-A3	JUNIO 2023	**22ACCR.10218LT05.039 RENOVACIÓN DE RED EN LA CALLE HUMANES Y OTRAS EN T.M. MORALEJA DE ENMEDIO**	**AFECCIONES VÍAS PECUARIAS**	1 HOJA: 1 de 1