


Este documento es copia del original firmado.  
 Se han ocultado datos personales en aplicación de la normativa vigente.

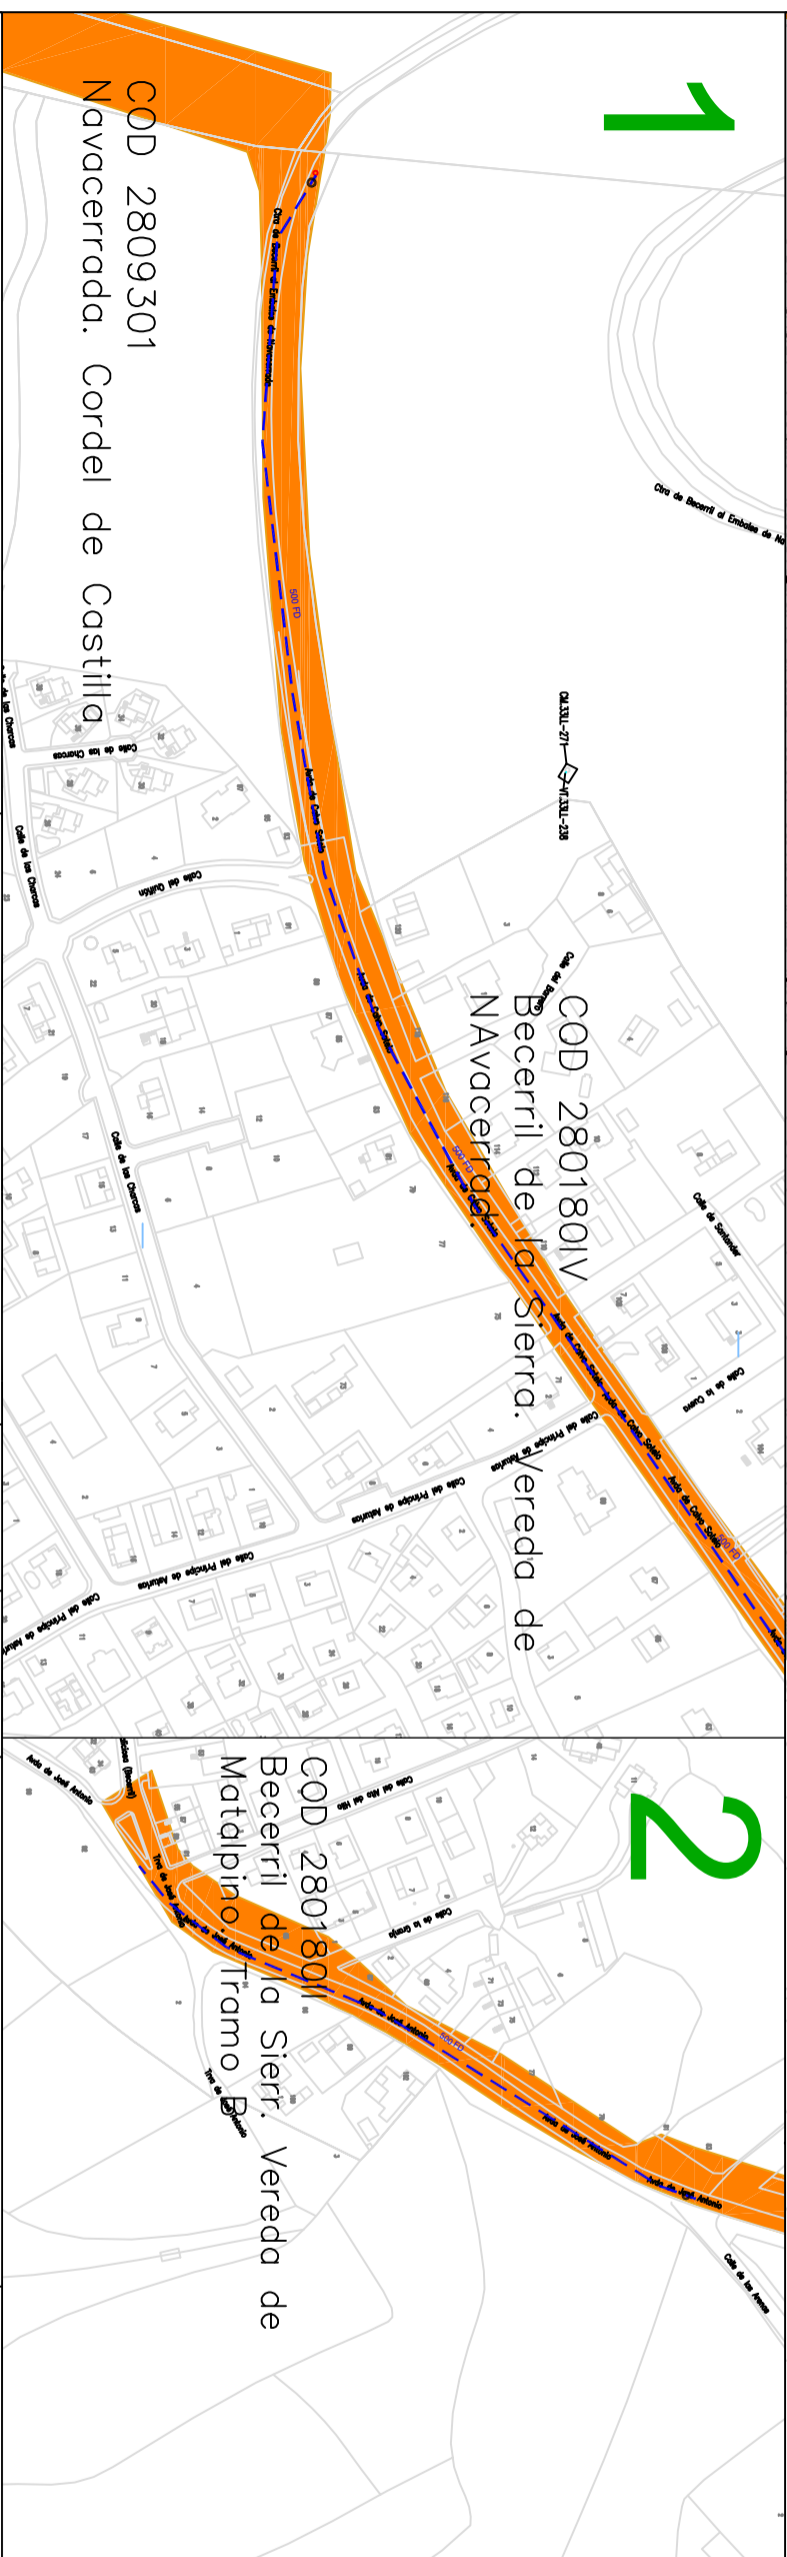

**2**  
 COD 2801801V  
 Becerril de la Sierra, Vereda de Matalpino, Tramo B



**1**

**2**

COD 2809301  
 Navacerrada, Cordel de Castilla

COD 2801801V  
 Becerril de la Sierra, Vereda de Navacerrada

COD 2801801V  
 Becerril de la Sierra, Vereda de Matalpino, Tramo B

**LEYENDA**

RED A INSTALAR

VIA PECUARIA  
 CD\_CODIGO: 28013XX  
 IT\_TPO: VP

|              |  |                           |  |                |           |  |                                  |                  |
|--------------|--|---------------------------|--|----------------|-----------|--|----------------------------------|------------------|
| SOLICITANTE: |  | RESPONSABLE DEL CONTRATO: |  | ESCALA:        | FECHA:    | TITULO DEL DOCUMENTO DE SEGUIMIENTO DE OBRA: | TITULO DEL PLANO:                | PLANO:           |
|              |  |                           |  | Original DINA3 | mayo 2024 |  | PERMISO SOLICITUD VIAS PECUARIAS | HORA: ___ de ___ |
|              |  |                           |  |                |           |  |                                  |                  |
|              |  |                           |  |                |           |  |                                  |                  |