
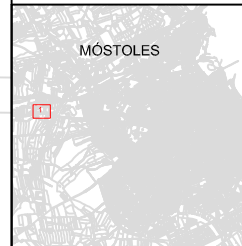
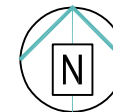


Este documento es copia del original firmado.

Se han ocultado datos personales en aplicación de la normativa vigente.

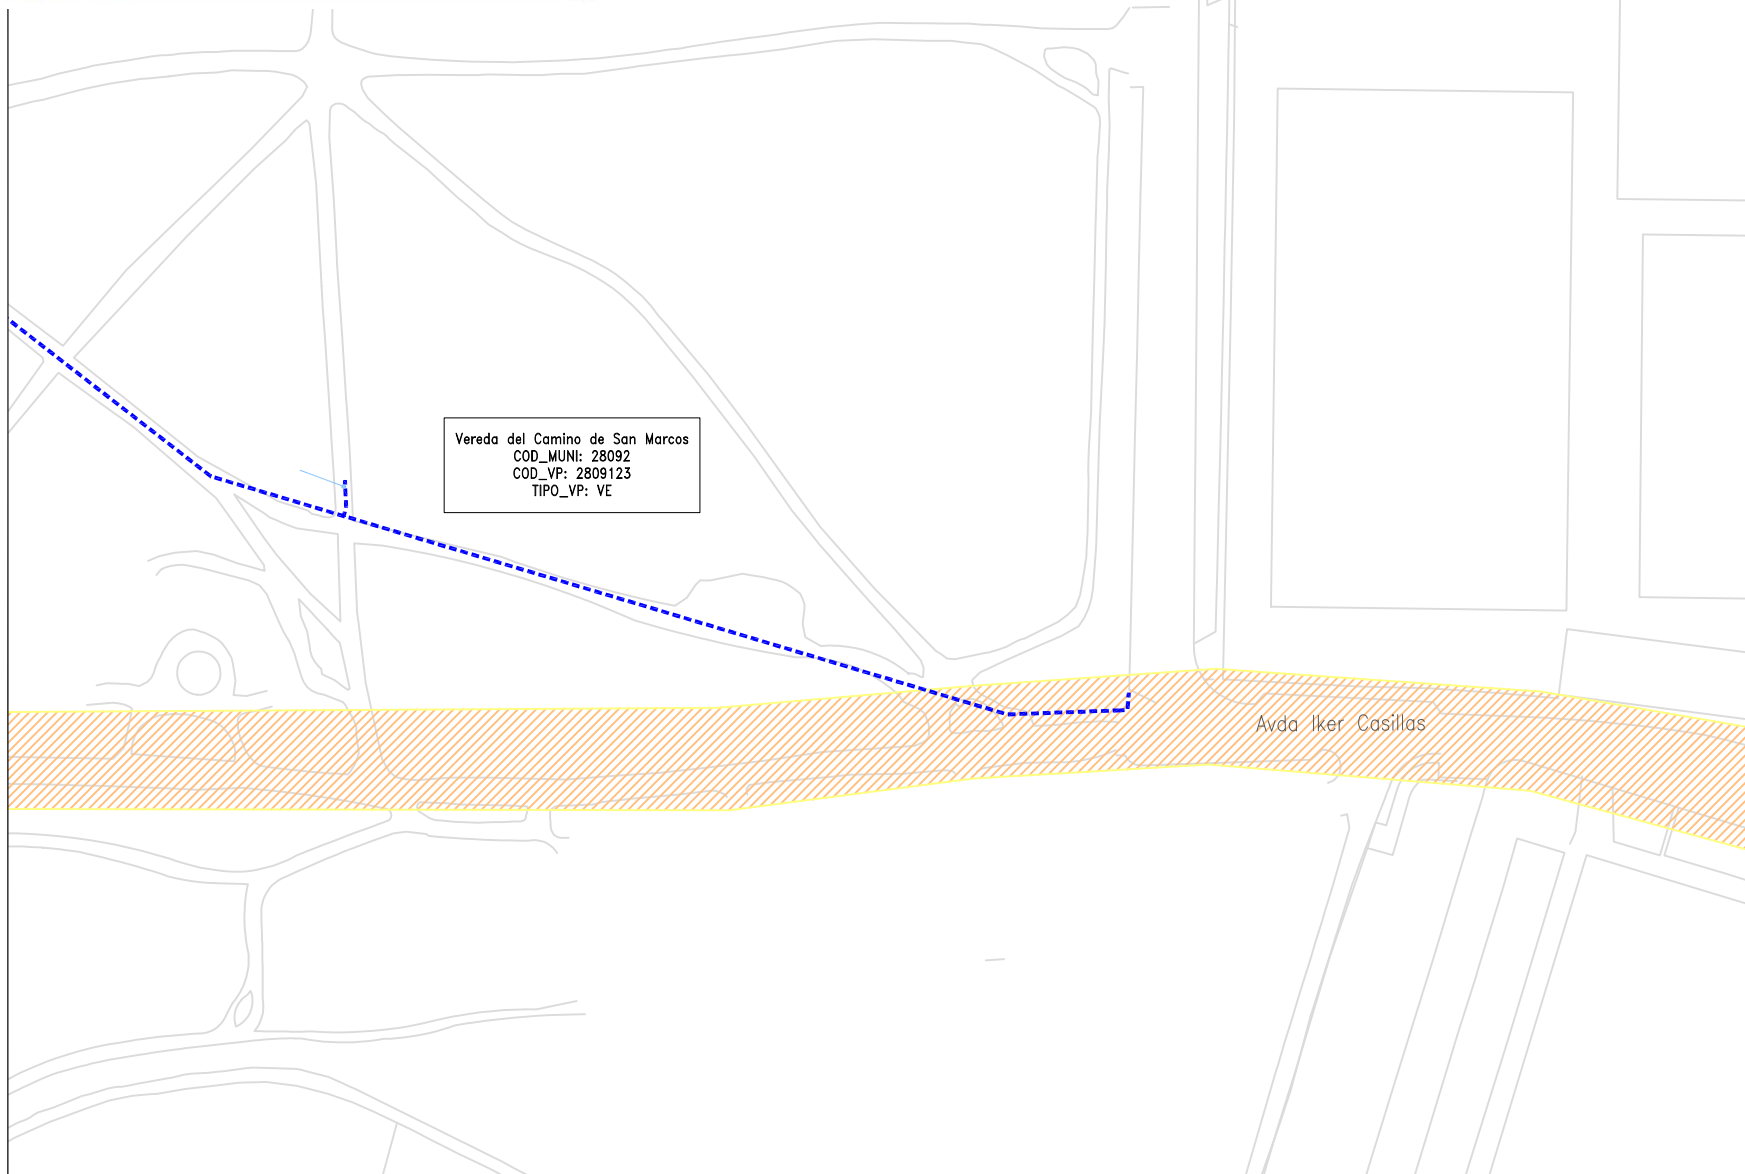


LEYENDA

- RED ACTUAL
- - - RED A INSTALAR
- - - RED FASE ADYACENTE
- HI: HIDRANTE
- DP: DISPOSITIVO DE PURGA
- BR: INJERTO BOCAS DE RIEGO
- VT: VENTOSA
- DE: DESAGÜE
- FU: FUENTE PÚBLICA
- MF: MUESTREO FIJO
- VG: VÁLVULA REGULADORA PRESIÓN
- VR: VÁLVULA DE RETENCIÓN
- FI: FILTRO
- CO: CONTADOR
- VA: VÁLVULA ABIERTA
- VC: VÁLVULA CERRADA
- VD: VÁLVULA DIVISORIA
- NUDO FINAL O TESTERO
- NUDO CAMBIO DE SECCIÓN
- NUDO CAMBIO DE MATERIAL
- NUDO DE TE O DERIVACIÓN
- ACOMETIDA


VÍA PECUARIA

Vereda del Camino de San Marcos
COD_MUNI: 28092
COD_VP: 2809123
TIPO_VP: VE

CONSTRUCTORA:	AUTOR DEL DOCUMENTO DE SEGUIMIENTO DE OBRA:	ESCALA: 1:12.000 Original DIN-A3	FECHA: JULIO 2022	TÍTULO DEL DOCUMENTO DE SEGUIMIENTO DE OBRA: RENOVACIÓN DE RED EN MÓSTOLES	TÍTULO DEL PLANO: AFECCIONES VÍAS PECUARIAS HOJA 1	PLANO: 2 HOJA: 1 de 5
---------------	---	--	----------------------	---	---	--------------------------------

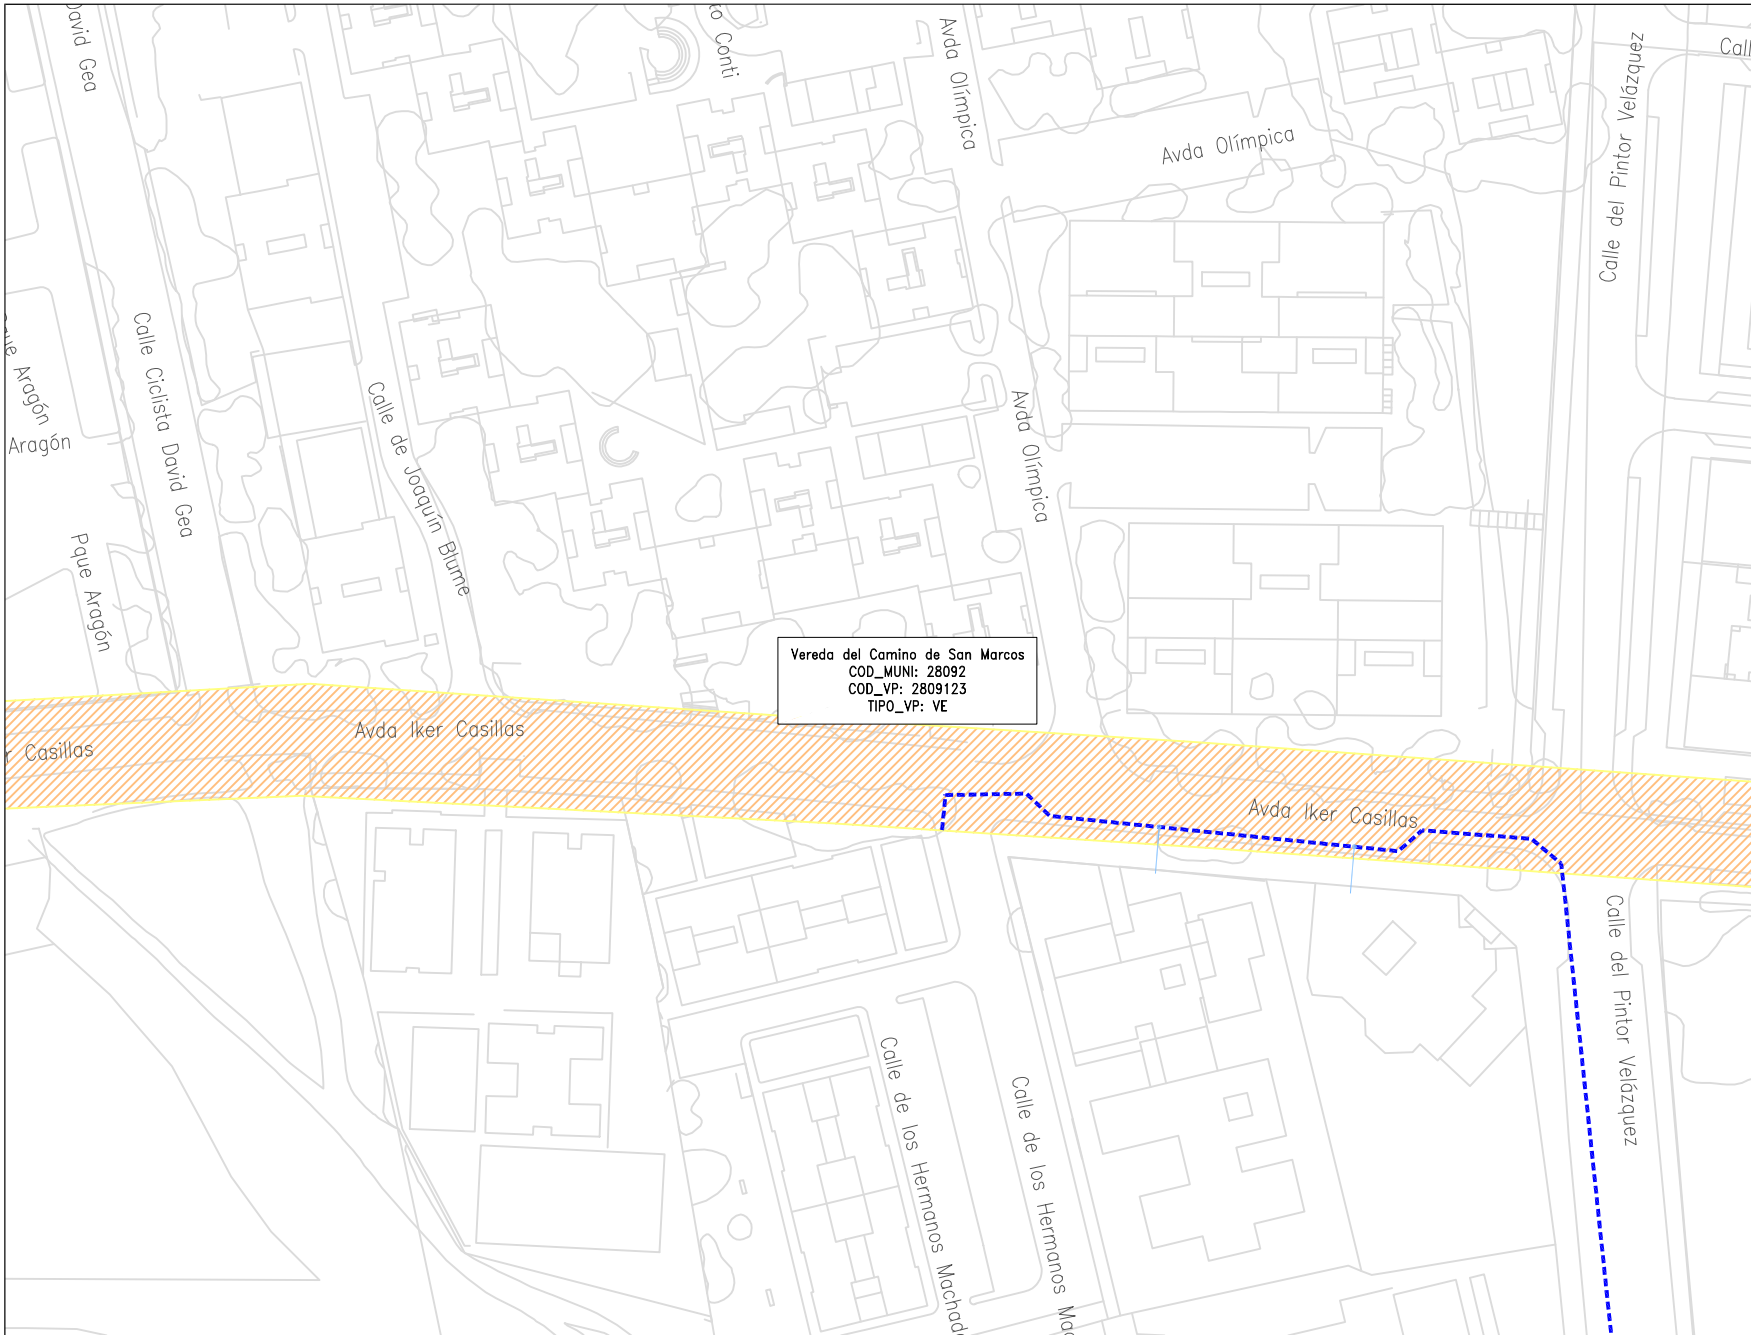


Vereda del Camino de San Marcos
 COD_MUNI: 28092
 COD_YP: 2809123
 TIPO_VP: VE

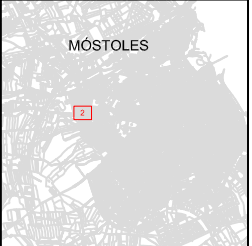



LEYENDA

- RED ACTUAL
- - - RED A INSTALAR
- - - RED FASE ADYACENTE
- HI: HIDRANTE
- DP: DISPOSITIVO DE PURGA
- BR: INJERTO BOCAS DE RIEGO
- VT: VENTOSA
- DE: DESAGÜE
- FU: FUENTE PÚBLICA
- MF: MUESTREO FIJO
- VG: VÁLVULA REGULADORA PRESIÓN
- VR: VÁLVULA DE RETENCIÓN
- FI: FILTRO
- CO: CONTADOR
- VA: VÁLVULA ABIERTA
- VC: VÁLVULA CERRADA
- VD: VÁLVULA DIVISORIA
- NUDO FINAL O TESTERO
- NUDO CAMBIO DE SECCIÓN
- NUDO CAMBIO DE MATERIAL
- NUDO DE TE O DERIVACIÓN
- ACOMETIDA

VÍA PECUARIA

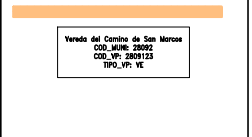

CONSTRUCTORA:	AUTOR DEL DOCUMENTO DE SEGUIMIENTO DE OBRA:	ESCALA: 1:12.000 Original DIN-A3	FECHA: JULIO 2022	TÍTULO DEL DOCUMENTO DE SEGUIMIENTO DE OBRA: RENOVACIÓN DE RED EN MÓSTOLES	TÍTULO DEL PLANO: AFECCIONES VÍAS PECUARIAS HOJA 2	PLANO: 2	HOJA: <u>2</u> de <u>5</u>
---------------	---	--	----------------------	--	--	--------------------	-------------------------------

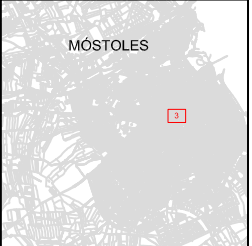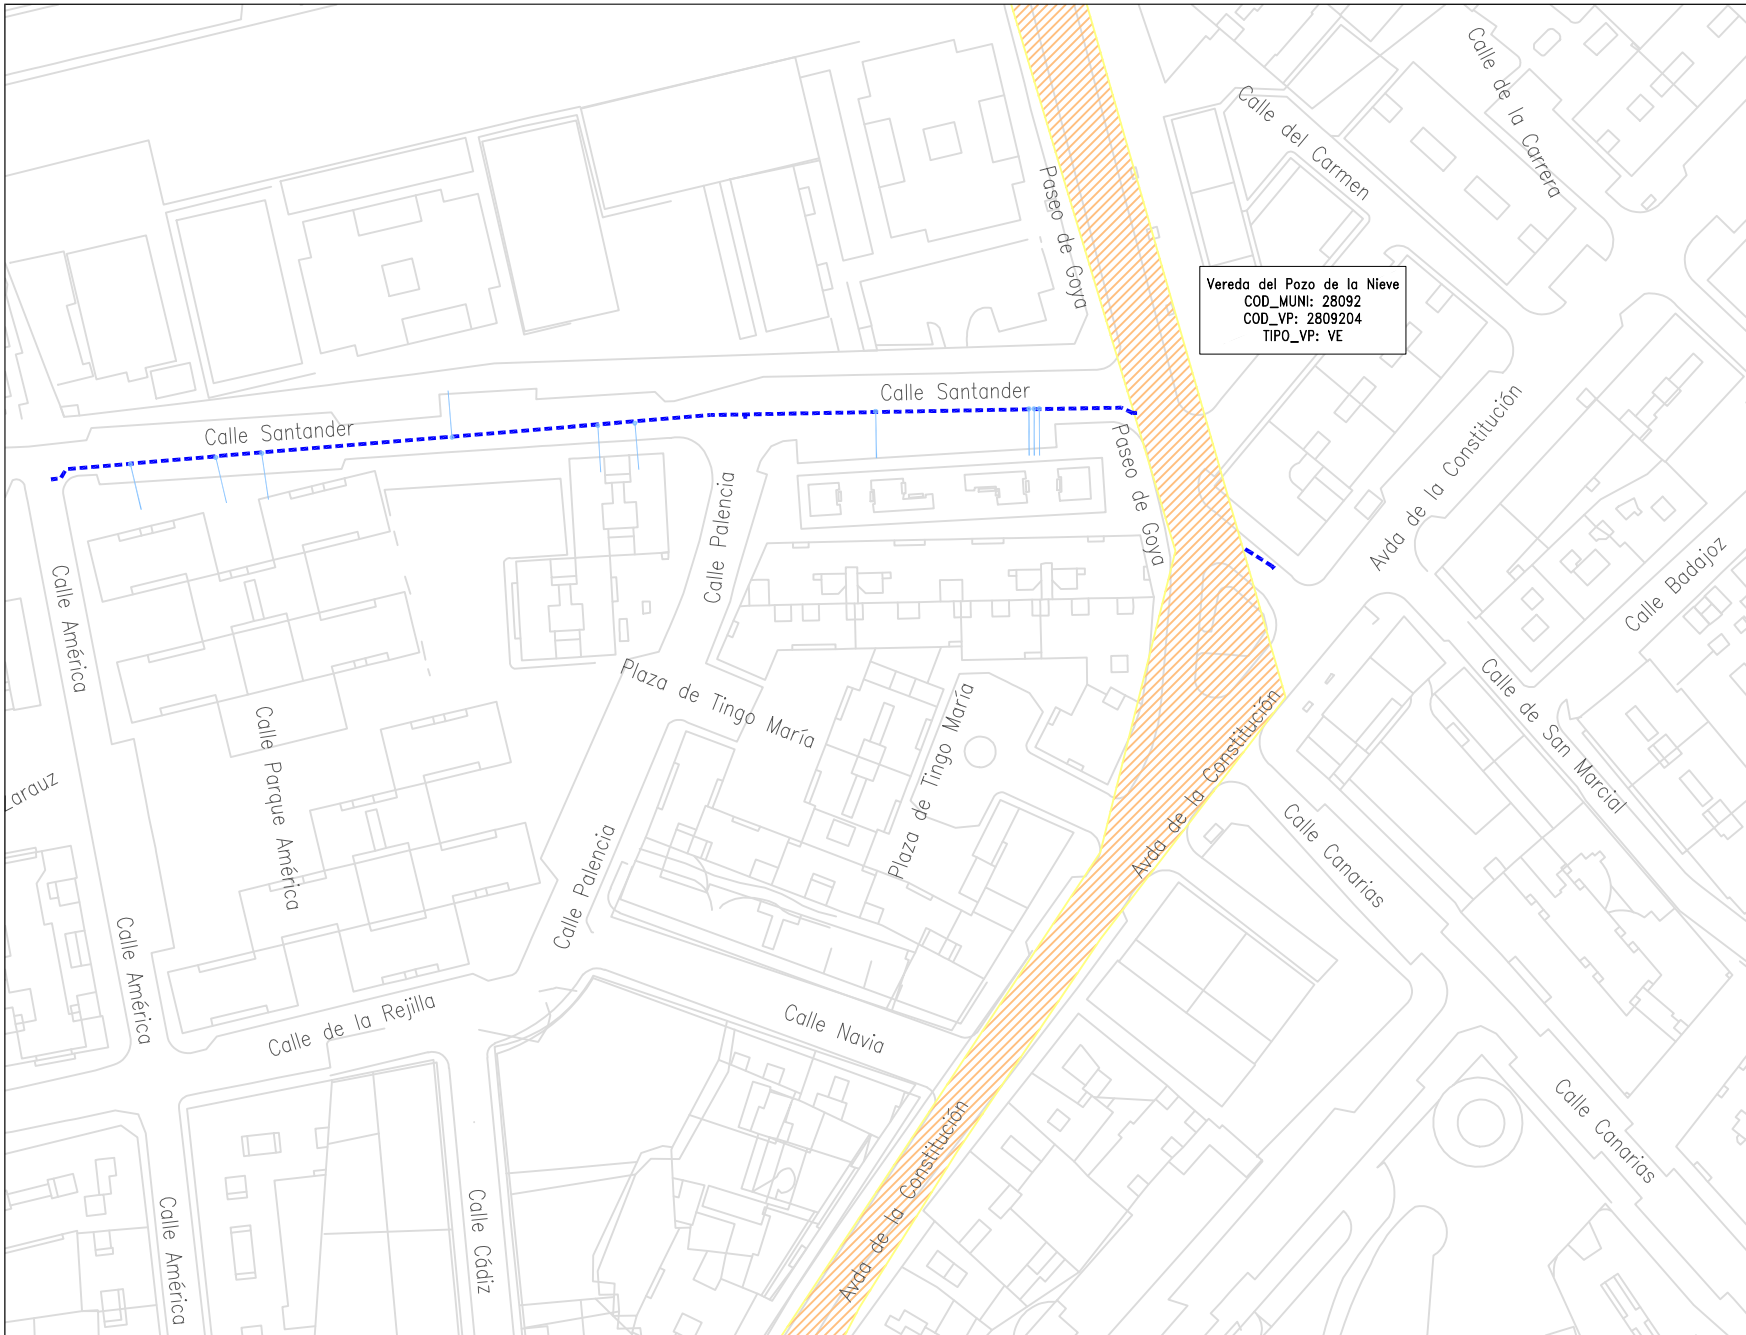


MÓSTOLES

LEYENDA

- RED ACTUAL
- RED A INSTALAR
- RED FASE ADYACENTE
- HI: HIDRANTE
- DP: DISPOSITIVO DE PURGA
- BR: INJERTO BOCAS DE RIEGO
- VT: VENTOSA
- DE: DESAGÜE
- FU: FUENTE PÚBLICA
- MF: MUESTREO FIJO
- VG: VÁLVULA REGULADORA PRESIÓN
- VR: VÁLVULA DE RETENCIÓN
- FI: FILTRO
- CO: CONTADOR
- VA: VÁLVULA ABIERTA
- VC: VÁLVULA CERRADA
- VD: VÁLVULA DIVISORIA
- NUDO FINAL O TESTERO
- NUDO CAMBIO DE SECCIÓN
- NUDO CAMBIO DE MATERIAL
- NUDO DE TE O DERIVACIÓN
- ACOMETIDA

VÍA PECUARIA

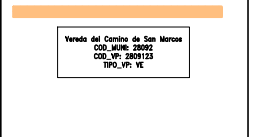

CONSTRUCTORA:

AUTOR DEL DOCUMENTO DE SEGUIMIENTO DE OBRA:



ESCALA:
1:12.000
Original DIN-A3

FECHA:
JULIO 2022

TÍTULO DEL DOCUMENTO DE SEGUIMIENTO DE OBRA:
RENOVACIÓN DE RED EN MÓSTOLES

TÍTULO DEL PLANO:
**AFECCIONES
VÍAS PECUARIAS
HOJA 3**

PLANO:
2
HOJA:
3 de 5

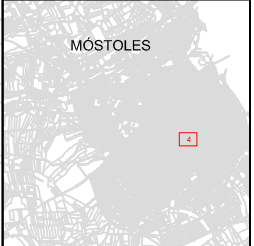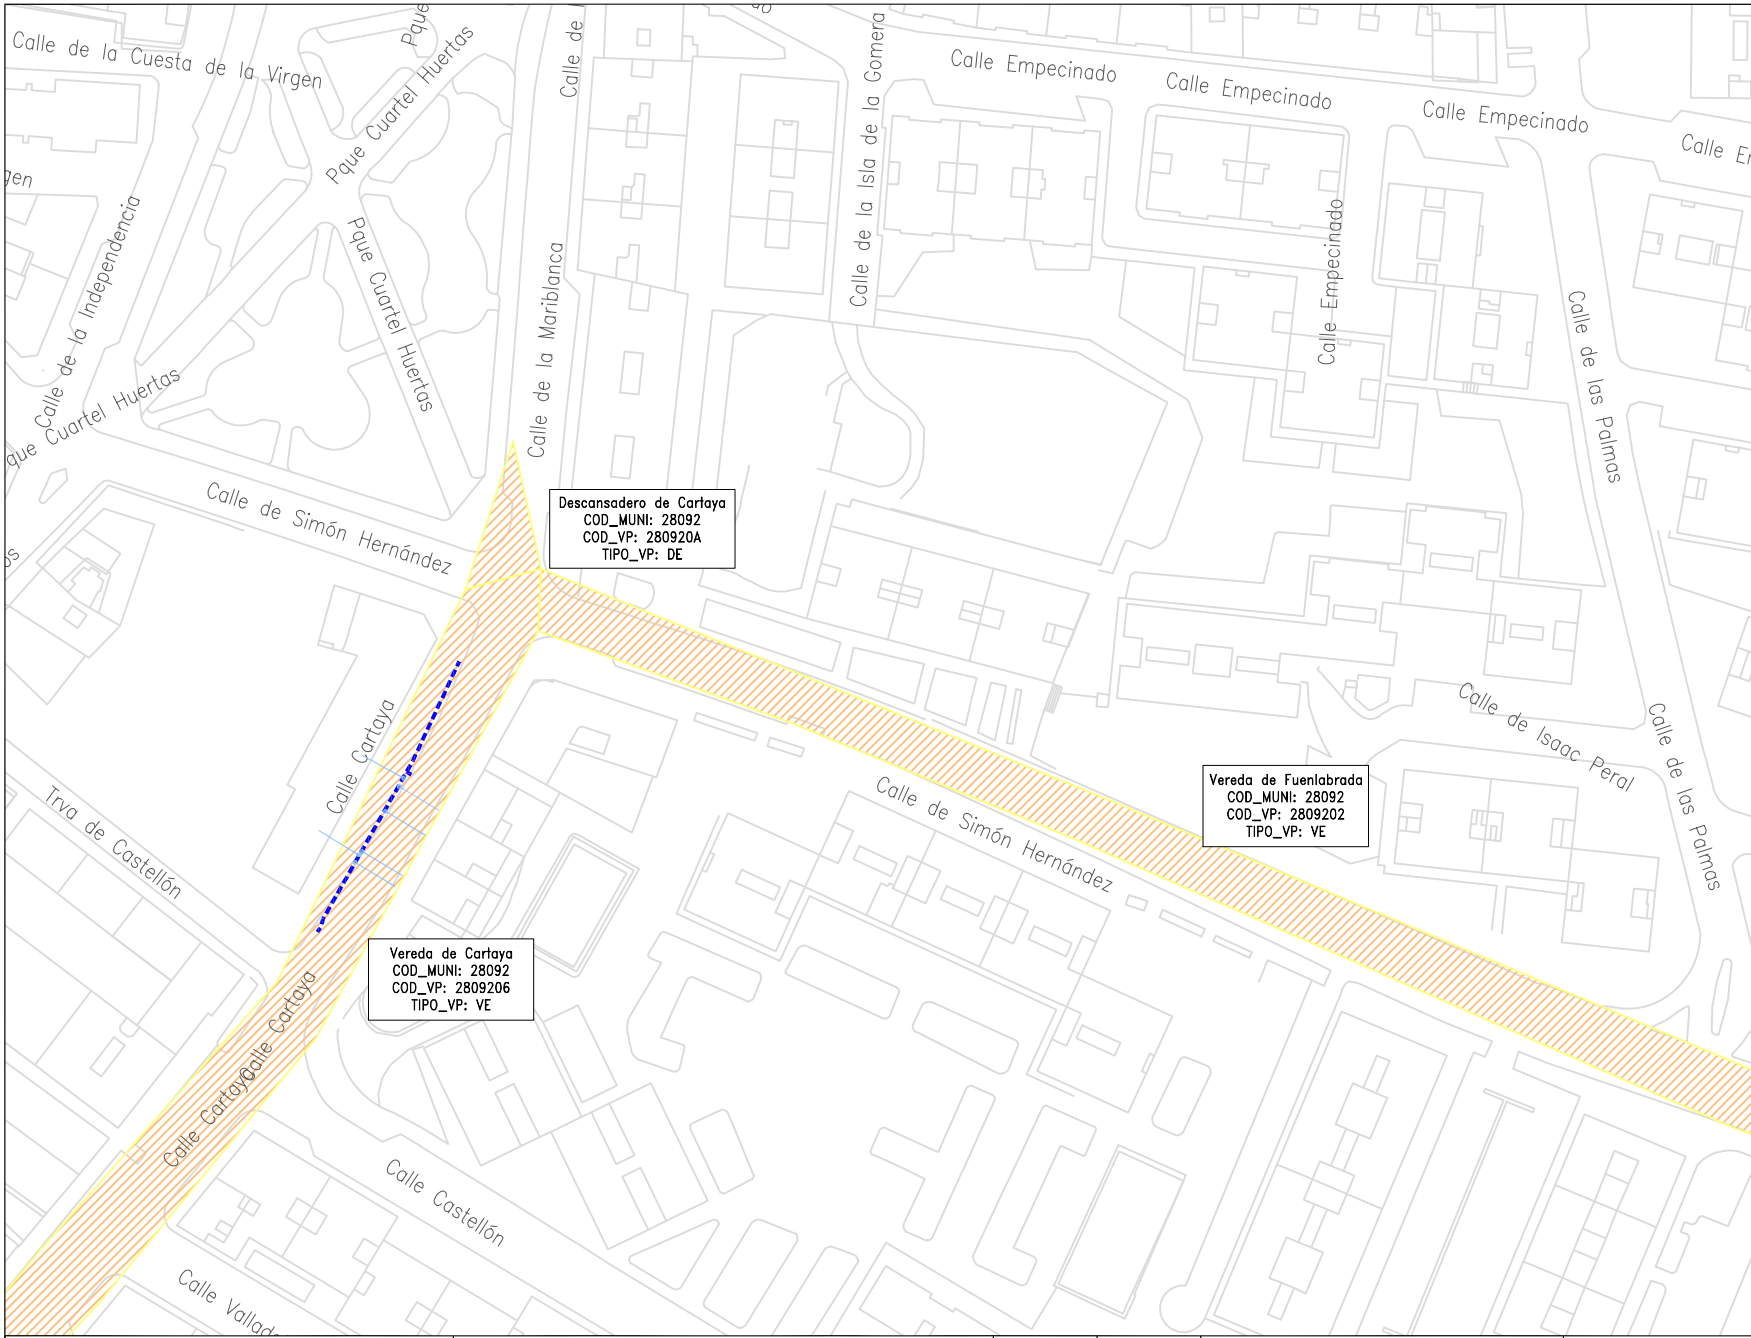

LEYENDA

- RED ACTUAL
- RED A INSTALAR
- RED FASE ADYACENTE
- HI: HIDRANTE
- DP: DISPOSITIVO DE PURGA
- BR: INJERTO BOCAS DE RIEGO
- VT: VENTOSA
- DE: DESAGÜE
- FU: FUENTE PÚBLICA
- MF: MUESTREO FIJO
- VG: VÁLVULA REGULADORA PRESIÓN
- VR: VÁLVULA DE RETENCIÓN
- FI: FILTRO
- CO: CONTADOR
- VA: VÁLVULA ABIERTA
- VC: VÁLVULA CERRADA
- VD: VÁLVULA DIVISORIA
- NUDO FINAL O TESTERO
- NUDO CAMBIO DE SECCIÓN
- NUDO CAMBIO DE MATERIAL
- NUDO DE TE O DERIVACIÓN
- ACOMETIDA

VÍA PECUARIA

Vereda del Camino de San Marcos
 COD_MUNI: 28092
 COD_VP: 2809123
 TIPO_VP: VE

CONSTRUCTORA:

AUTOR DEL DOCUMENTO DE SEGUIMIENTO DE OBRA:


ESCALA:
 1:12.000
 Original DIN-A3

FECHA:
 JULIO 2022

TITULO DEL DOCUMENTO DE SEGUIMIENTO DE OBRA:
RENOVACIÓN DE RED EN MÓSTOLES


TITULO DEL PLANO:
**AFECCIONES
 VÍAS PECUARIAS
 HOJA 4**

PLANO:
2
 HOJA:
 4 de 5

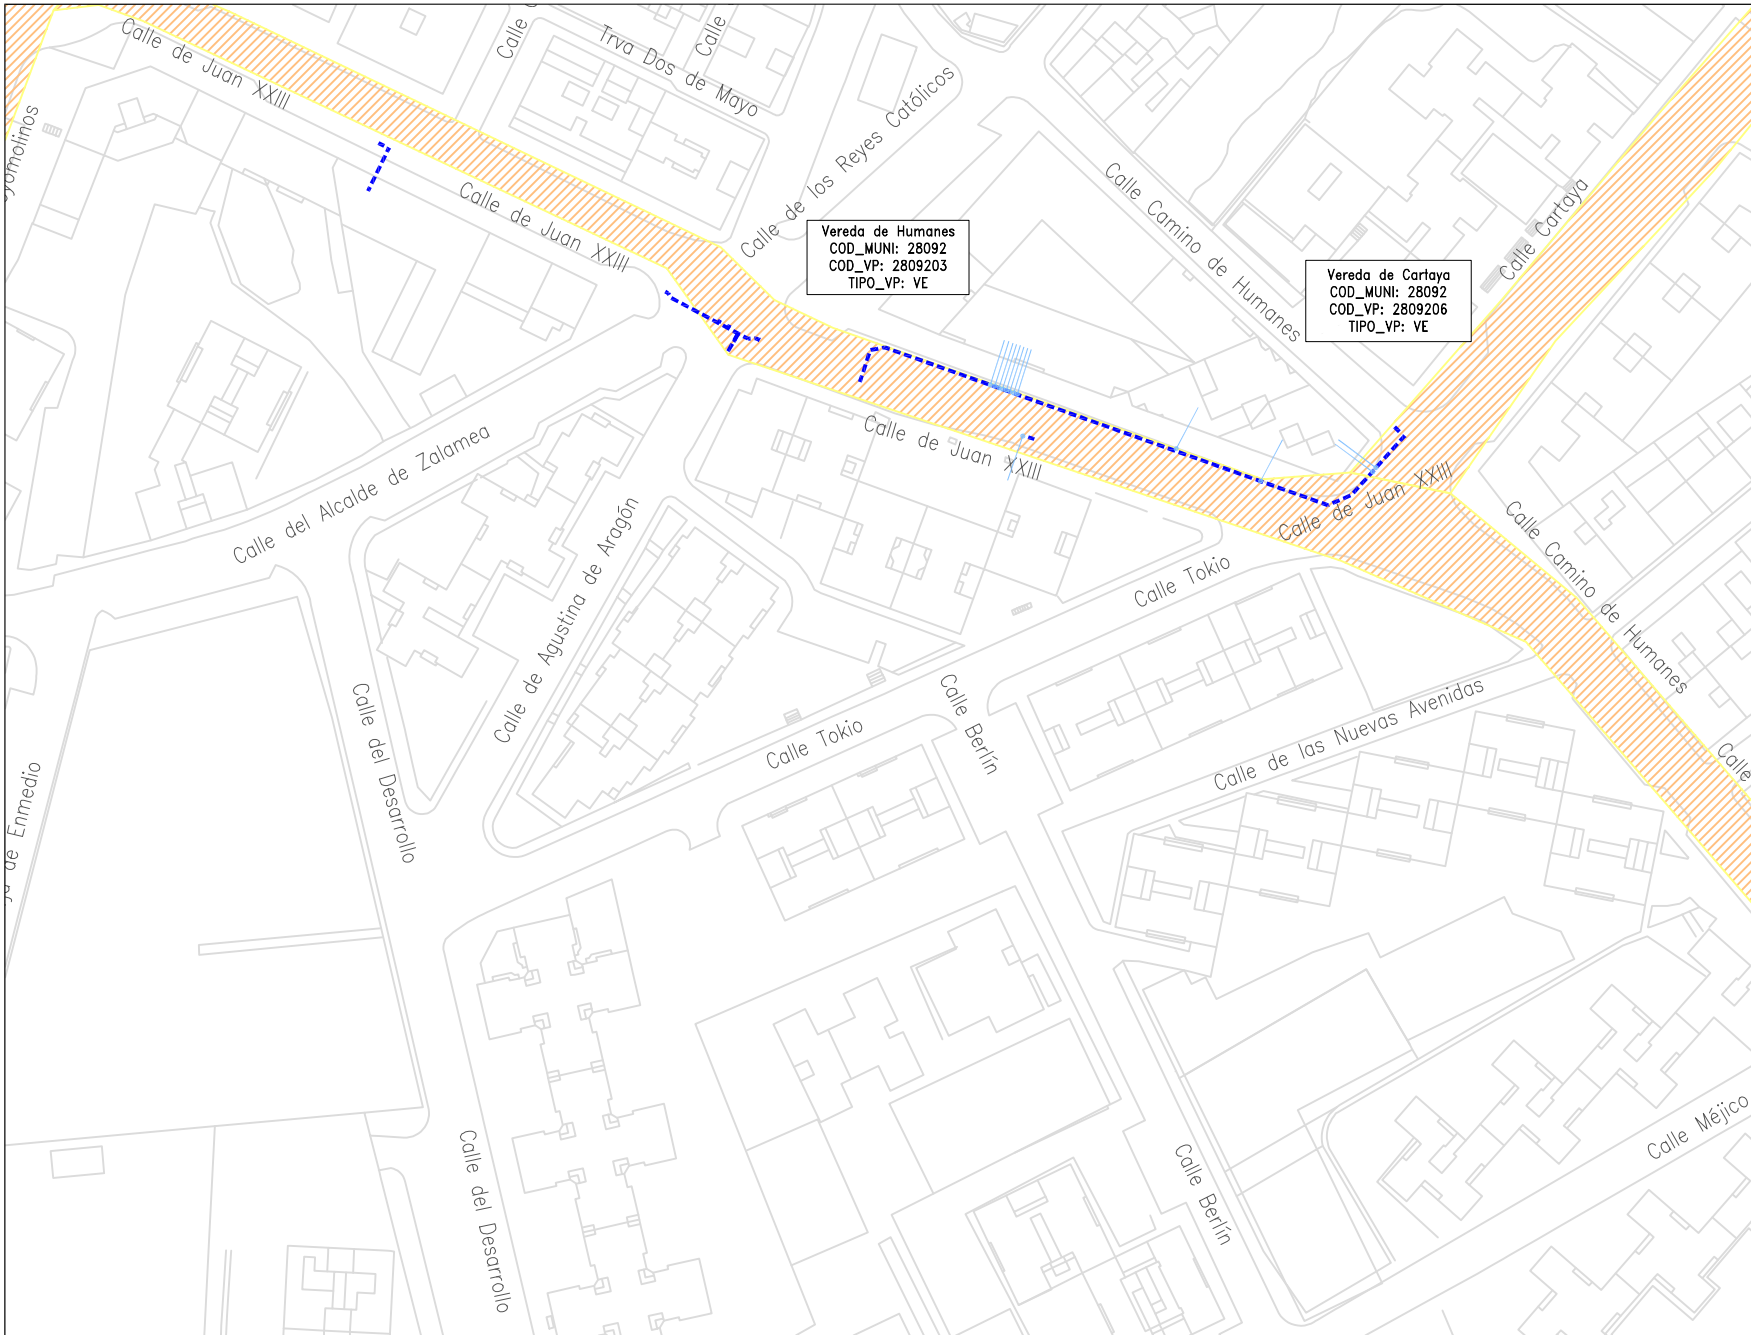

Vereda de Humanes
 COD_MUNI: 28092
 COD_VP: 2809203
 TIPO_VP: VE

Vereda de Cartaya
 COD_MUNI: 28092
 COD_VP: 2809206
 TIPO_VP: VE

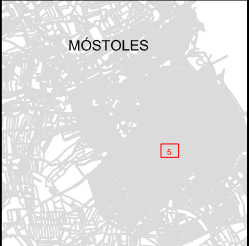

LEYENDA

- RED ACTUAL
- RED A INSTALAR
- RED FASE ADYACENTE
- HI: HIDRANTE
- DP: DISPOSITIVO DE PURGA
- BR: INJERTO BOCAS DE RIEGO
- VT: VENTOSA
- DE: DESAGÜE
- FU: FUENTE PÚBLICA
- MF: MUESTREO FIJO
- VG: VÁLVULA REGULADORA PRESION
- VR: VÁLVULA DE RETENCIÓN
- FI: FILTRO
- CO: CONTADOR
- VA: VÁLVULA ABIERTA
- VC: VÁLVULA CERRADA
- VD: VÁLVULA DIVISORIA
- NUDO FINAL O TESTERO
- NUDO CAMBIO DE SECCIÓN
- NUDO CAMBIO DE MATERIAL
- NUDO DE TE O DERIVACIÓN
- ACOMETIDA

VÍA PECUARIA

Vereda del Camino de San Marcos
 COD_MUNI: 28092
 COD_VP: 2809123
 TIPO_VP: VE

CONSTRUCTORA:	AUTOR DEL DOCUMENTO DE SEGUIMIENTO DE OBRA:	ESCALA: 1:12.000 Original DIN-A3	FECHA: JULIO 2022	TÍTULO DEL DOCUMENTO DE SEGUIMIENTO DE OBRA: RENOVACIÓN DE RED EN MÓSTOLES	TÍTULO DEL PLANO: AFECCIONES VÍAS PECUARIAS HOJA 5	PLANO: 2	HOJA: 5 de 5
---------------	---	--	--------------------------	--	--	------------------------	----------------------------