
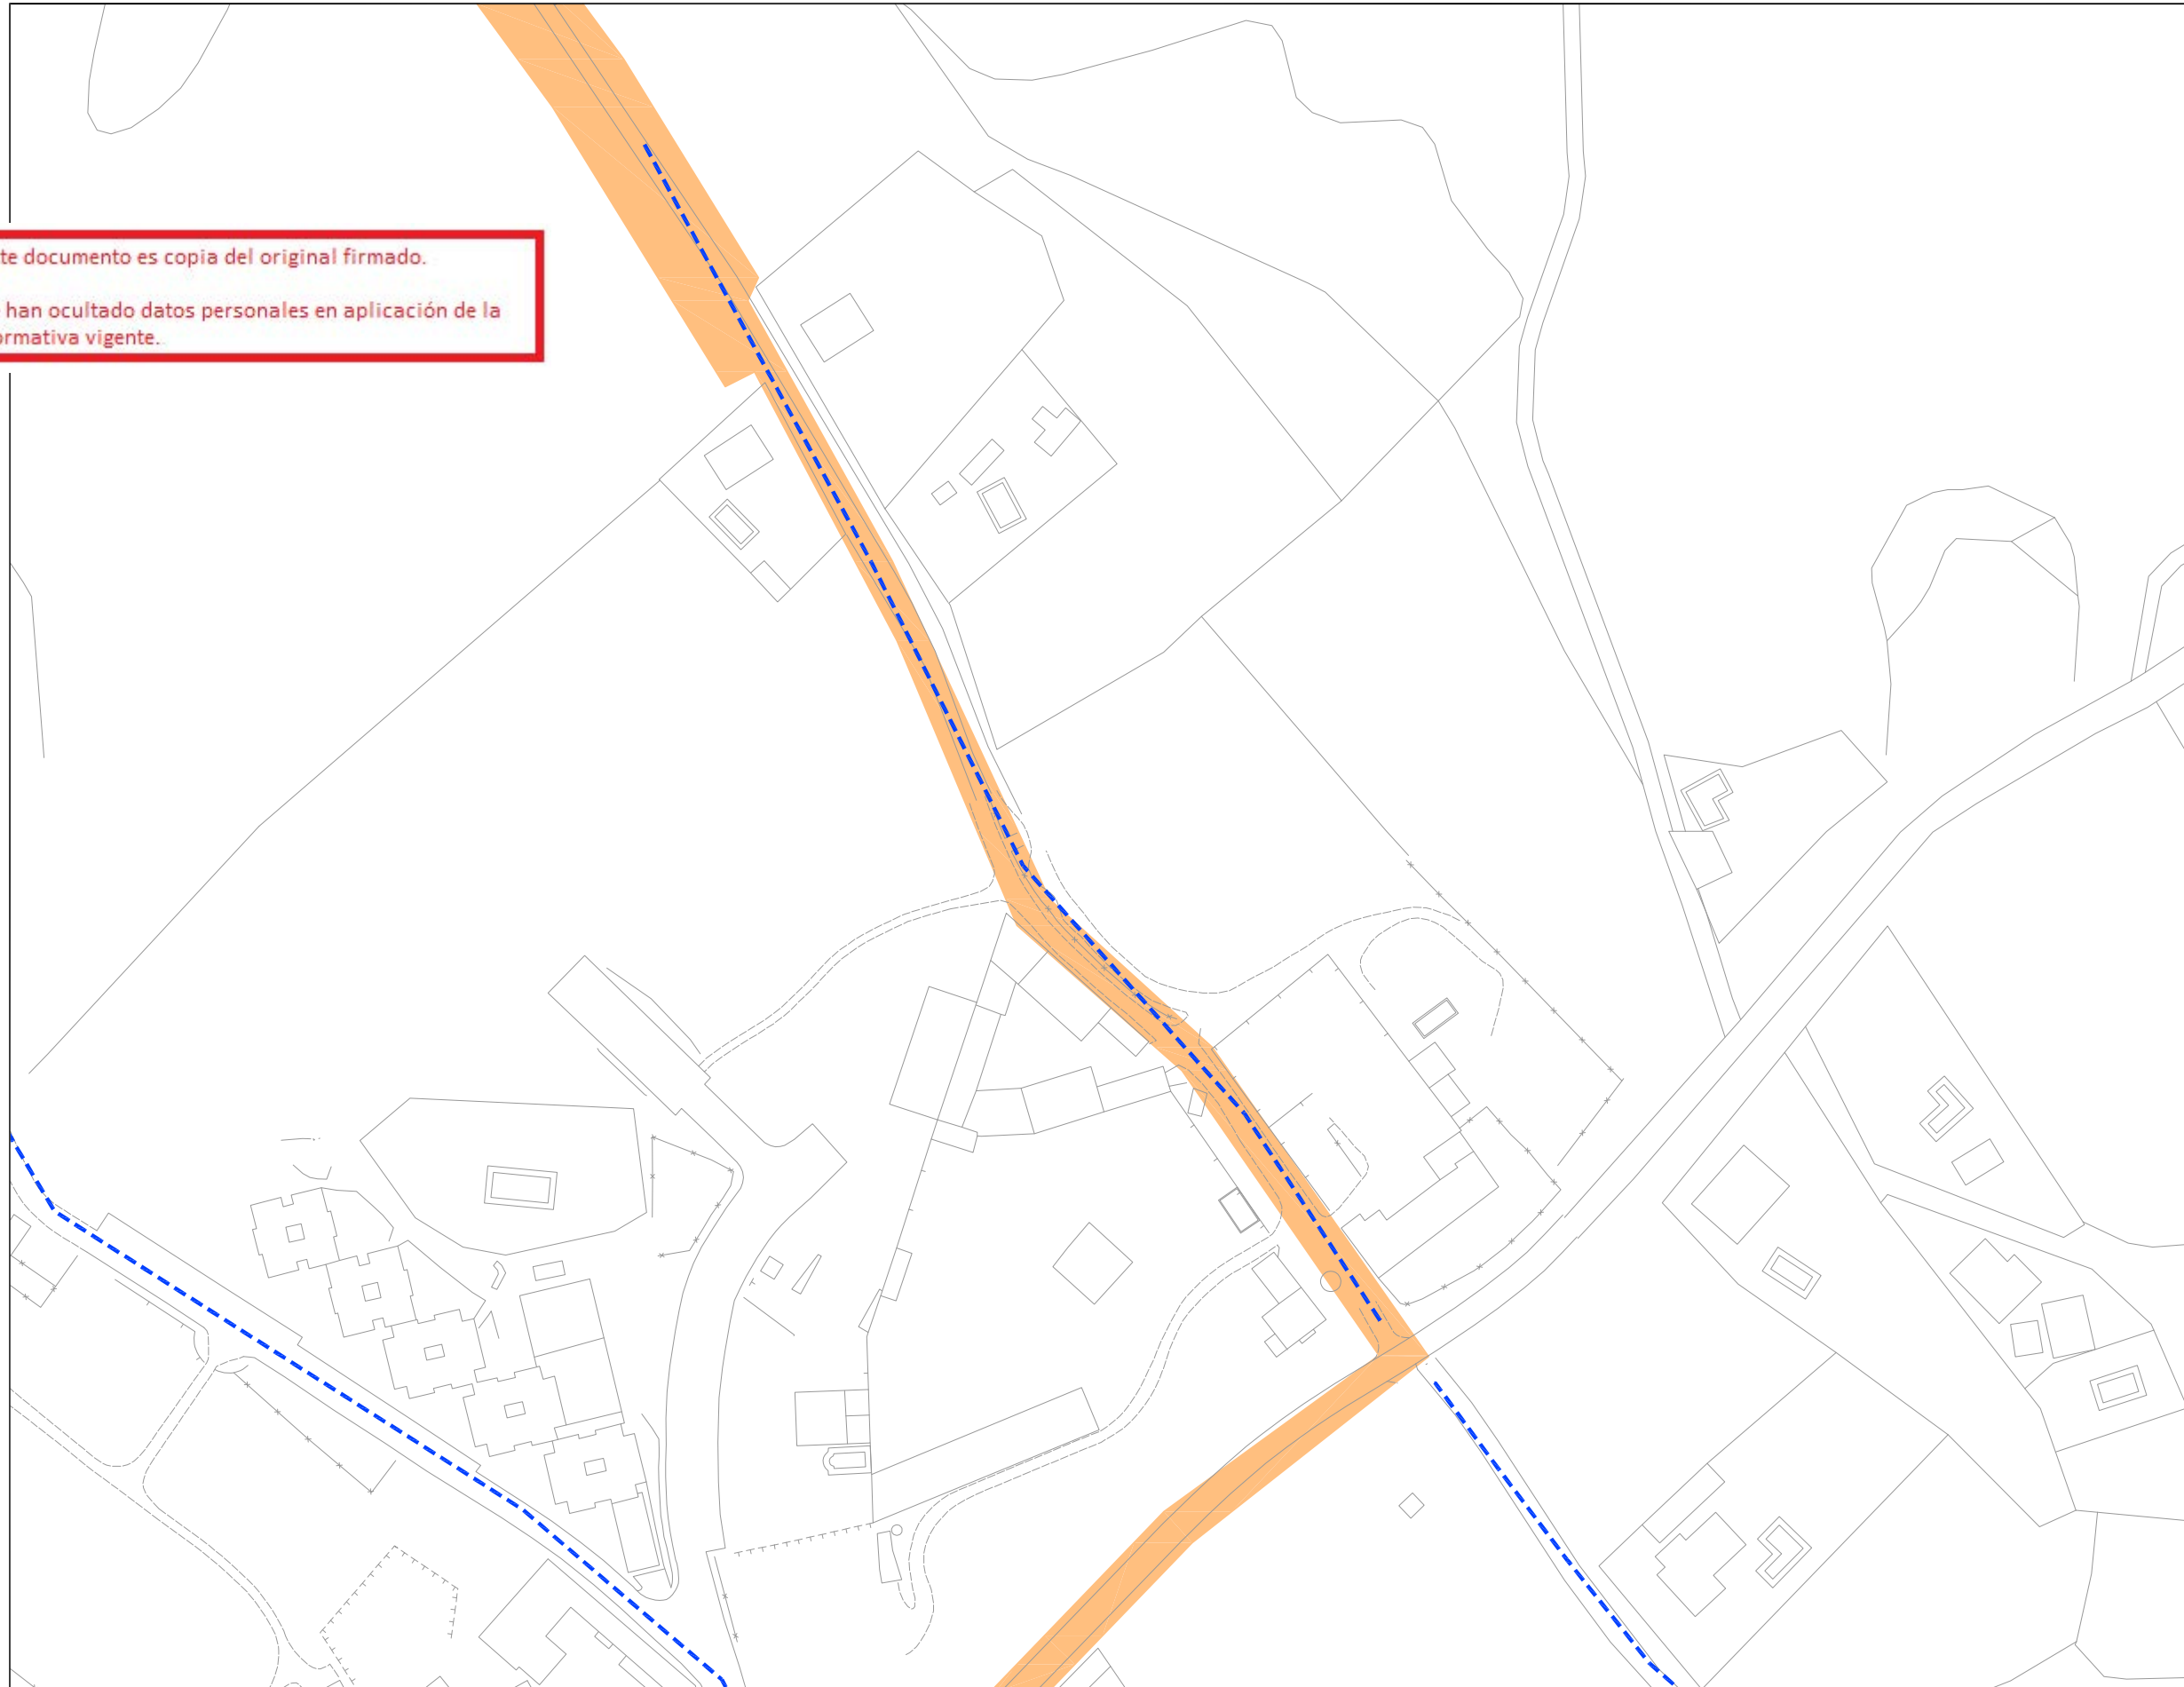
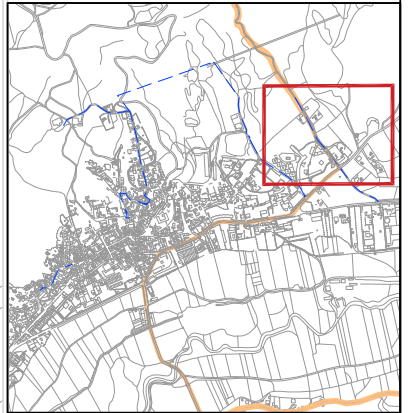


Este documento es copia del original firmado.  
Se han ocultado datos personales en aplicación de la normativa vigente.

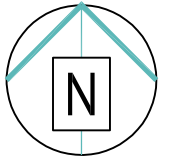

- RED A INSTALAR
- FD - FUNDICIÓN DÚCTIL
- VÍA PECUARIA

CONSTRUCTORA:	AUTOR DEL DOCUMENTO DE SEGUIMIENTO DE OBRA:	ESCALA: Original DIN-A3	FECHA: MAYO 2023	TÍTULO DEL DOCUMENTO DE SEGUIMIENTO DE OBRAS: 23ACCR.10218LT08.019 DSO DE RENOVACIÓN DE RED EN LA CALLE DEL OESTE Y OTRAS EN EL T.M. DE TIELMES	TÍTULO DEL PLANO: <b>AFECCIÓN VÍA PECUARIA</b>	PLANO: <b>1</b> HOJA: 1 de 1
---------------	---	----------------------------	---------------------	---	---	---------------------------------------