

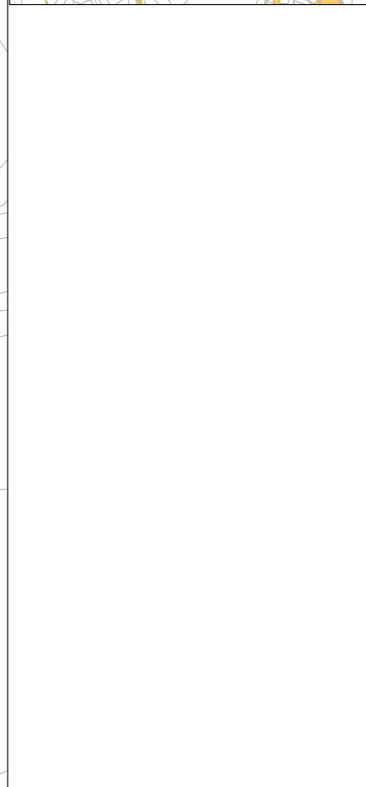
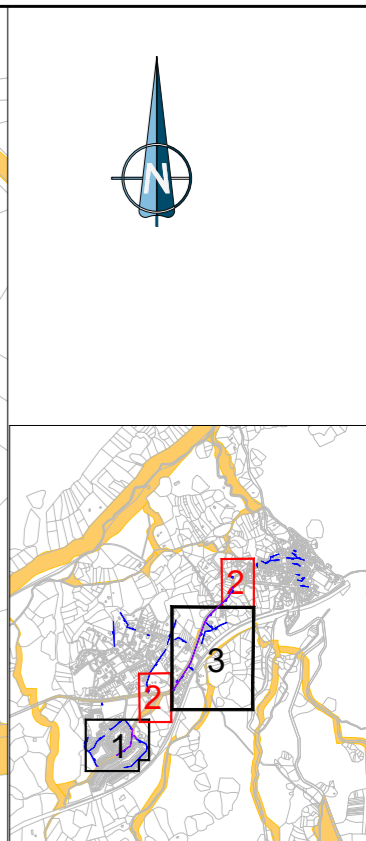



CONSTRUCTORA:

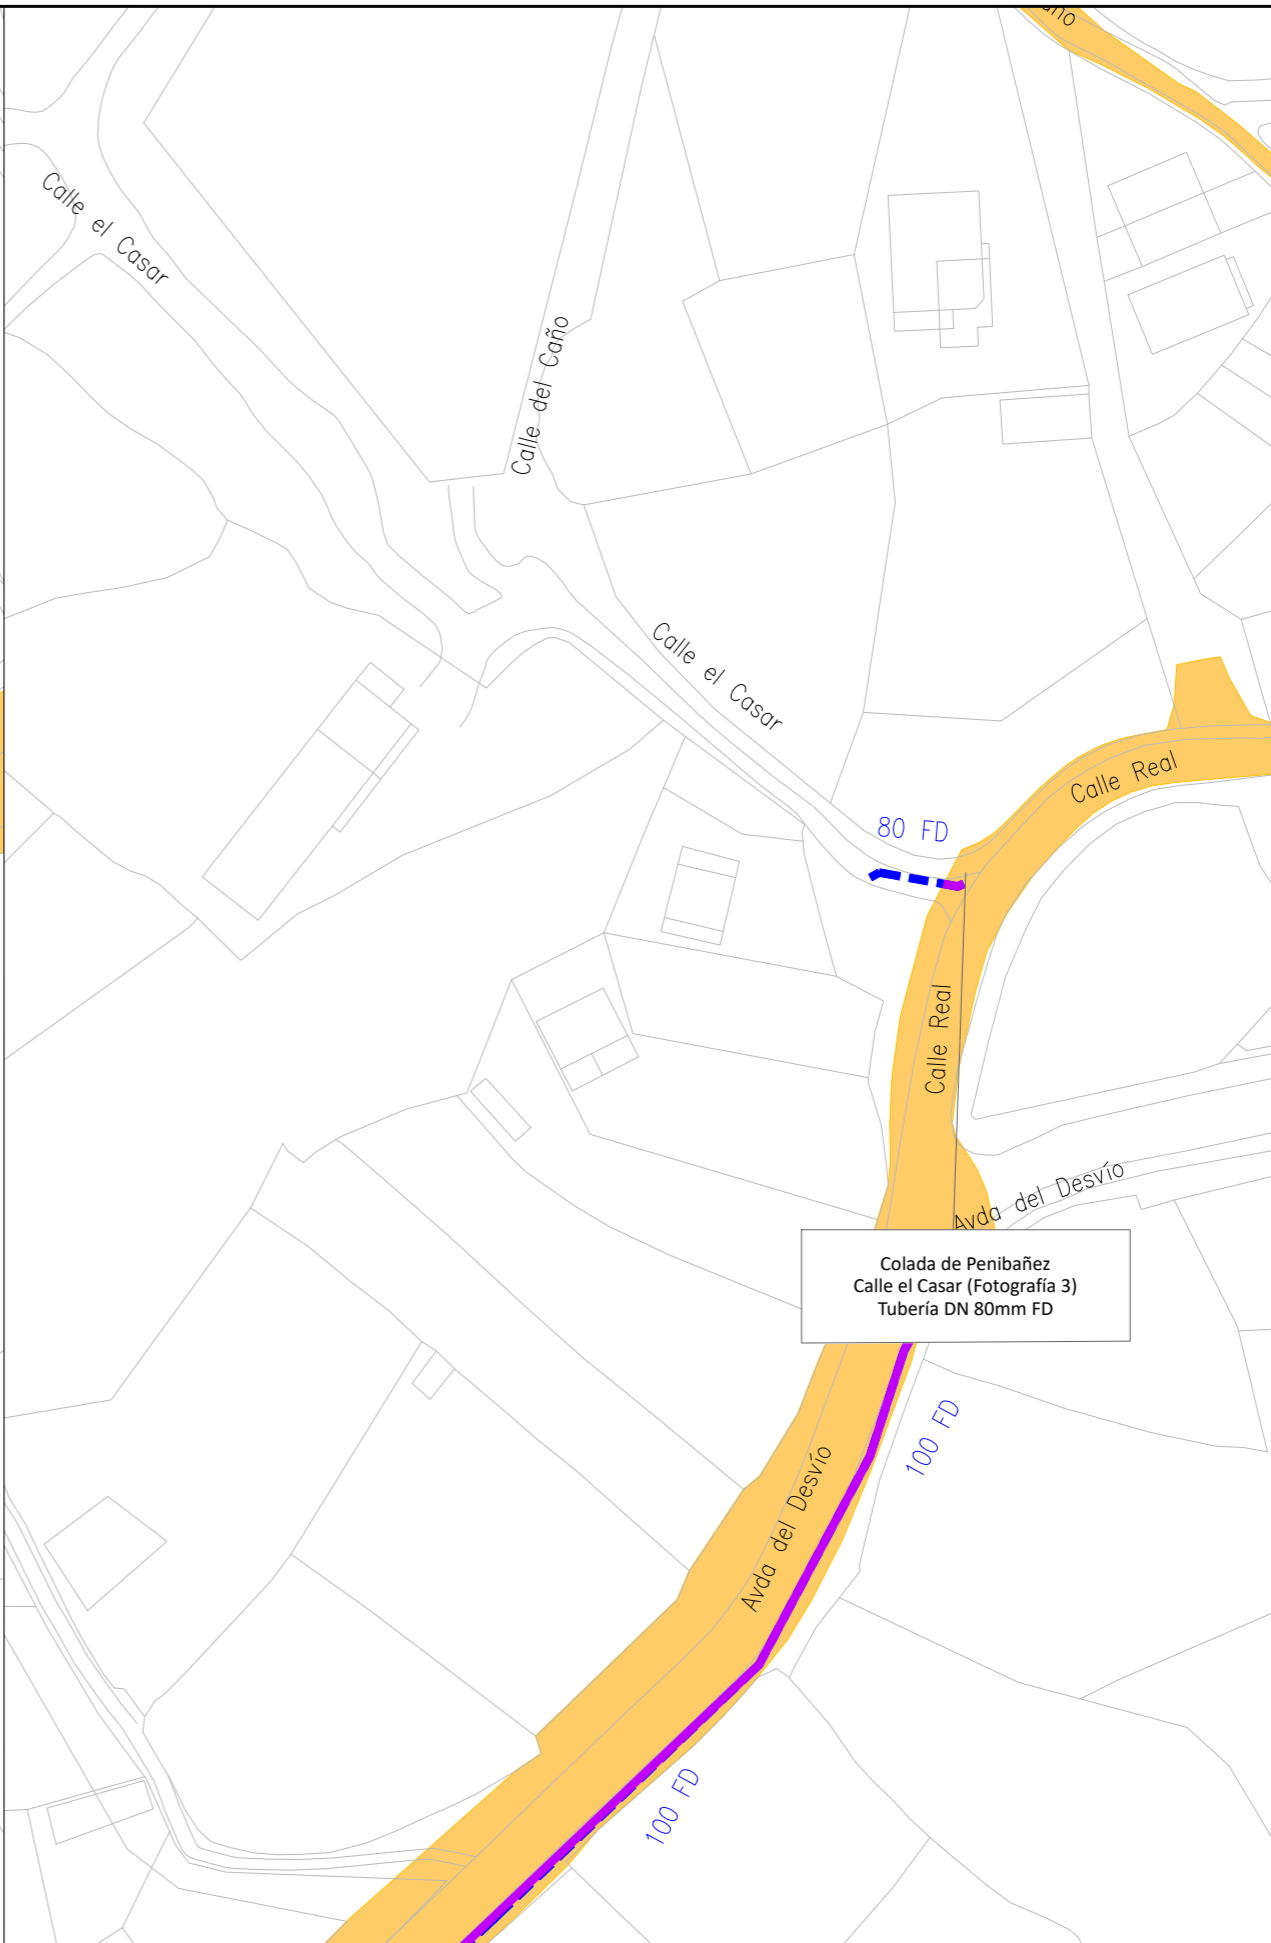

Este documento es copia del original firmado.
Se han ocultado datos personales en aplicación de la normativa vigente.

IA: EBRERO 2023	ESCALA: 1:4000 Original DIN-A3	TÍTULO: DSO RENOVACIÓN DE LA RED DE ABASTECIMIENTO DE AGUA DEL MUNICIPIO DE VALDEMANCO AÑO 2023	TÍTULO DEL PLANO: PLANTA GENERAL AFECCIÓN A VÍAS PECUARIAS	PLANO: 2 HOJA: 1 de 3
-----------------------	--------------------------------------	---	--	---------------------------------------

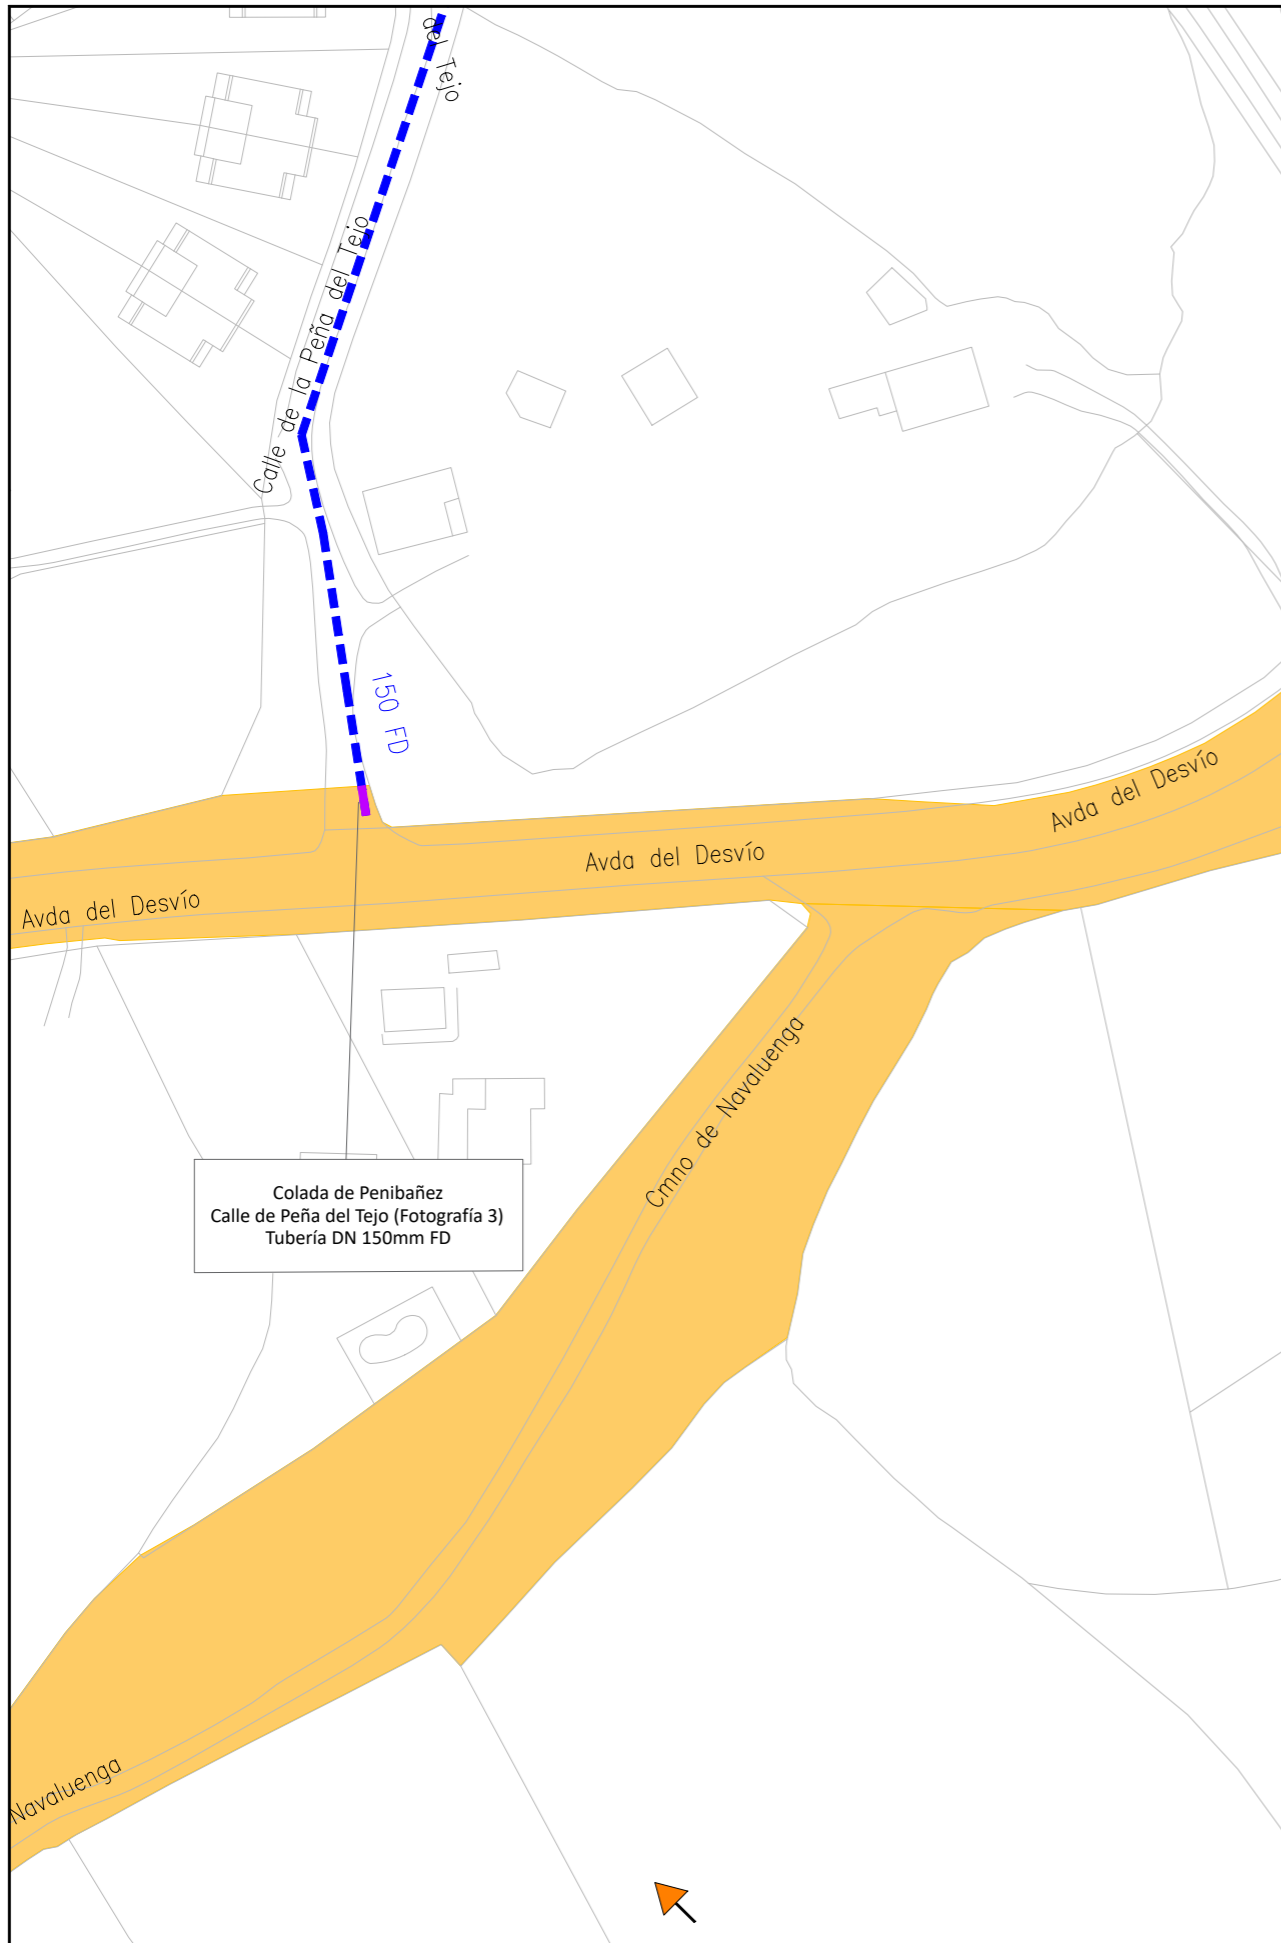

CONSTRUCTORA: 	AUTOR DEL DOCUMENTO DE SEGUIMIENTO DE OBRA:	FECHA: FEBRERO 2023	ESCALA: 1:4000 Original DIN-A3	TÍTULO: DSO RENOVACIÓN DE LA RED DE ABASTECIMIENTO DE AGUA DEL MUNICIPIO DE VALDEMANCO AÑO 2023	TÍTULO DEL PLANO: PLANTA GENERAL AFECCIÓN A VÍAS PECUARIAS	PLANO: 2 HOJA: 2 de 3
--	---	------------------------	--------------------------------------	--	---	---------------------------------------

