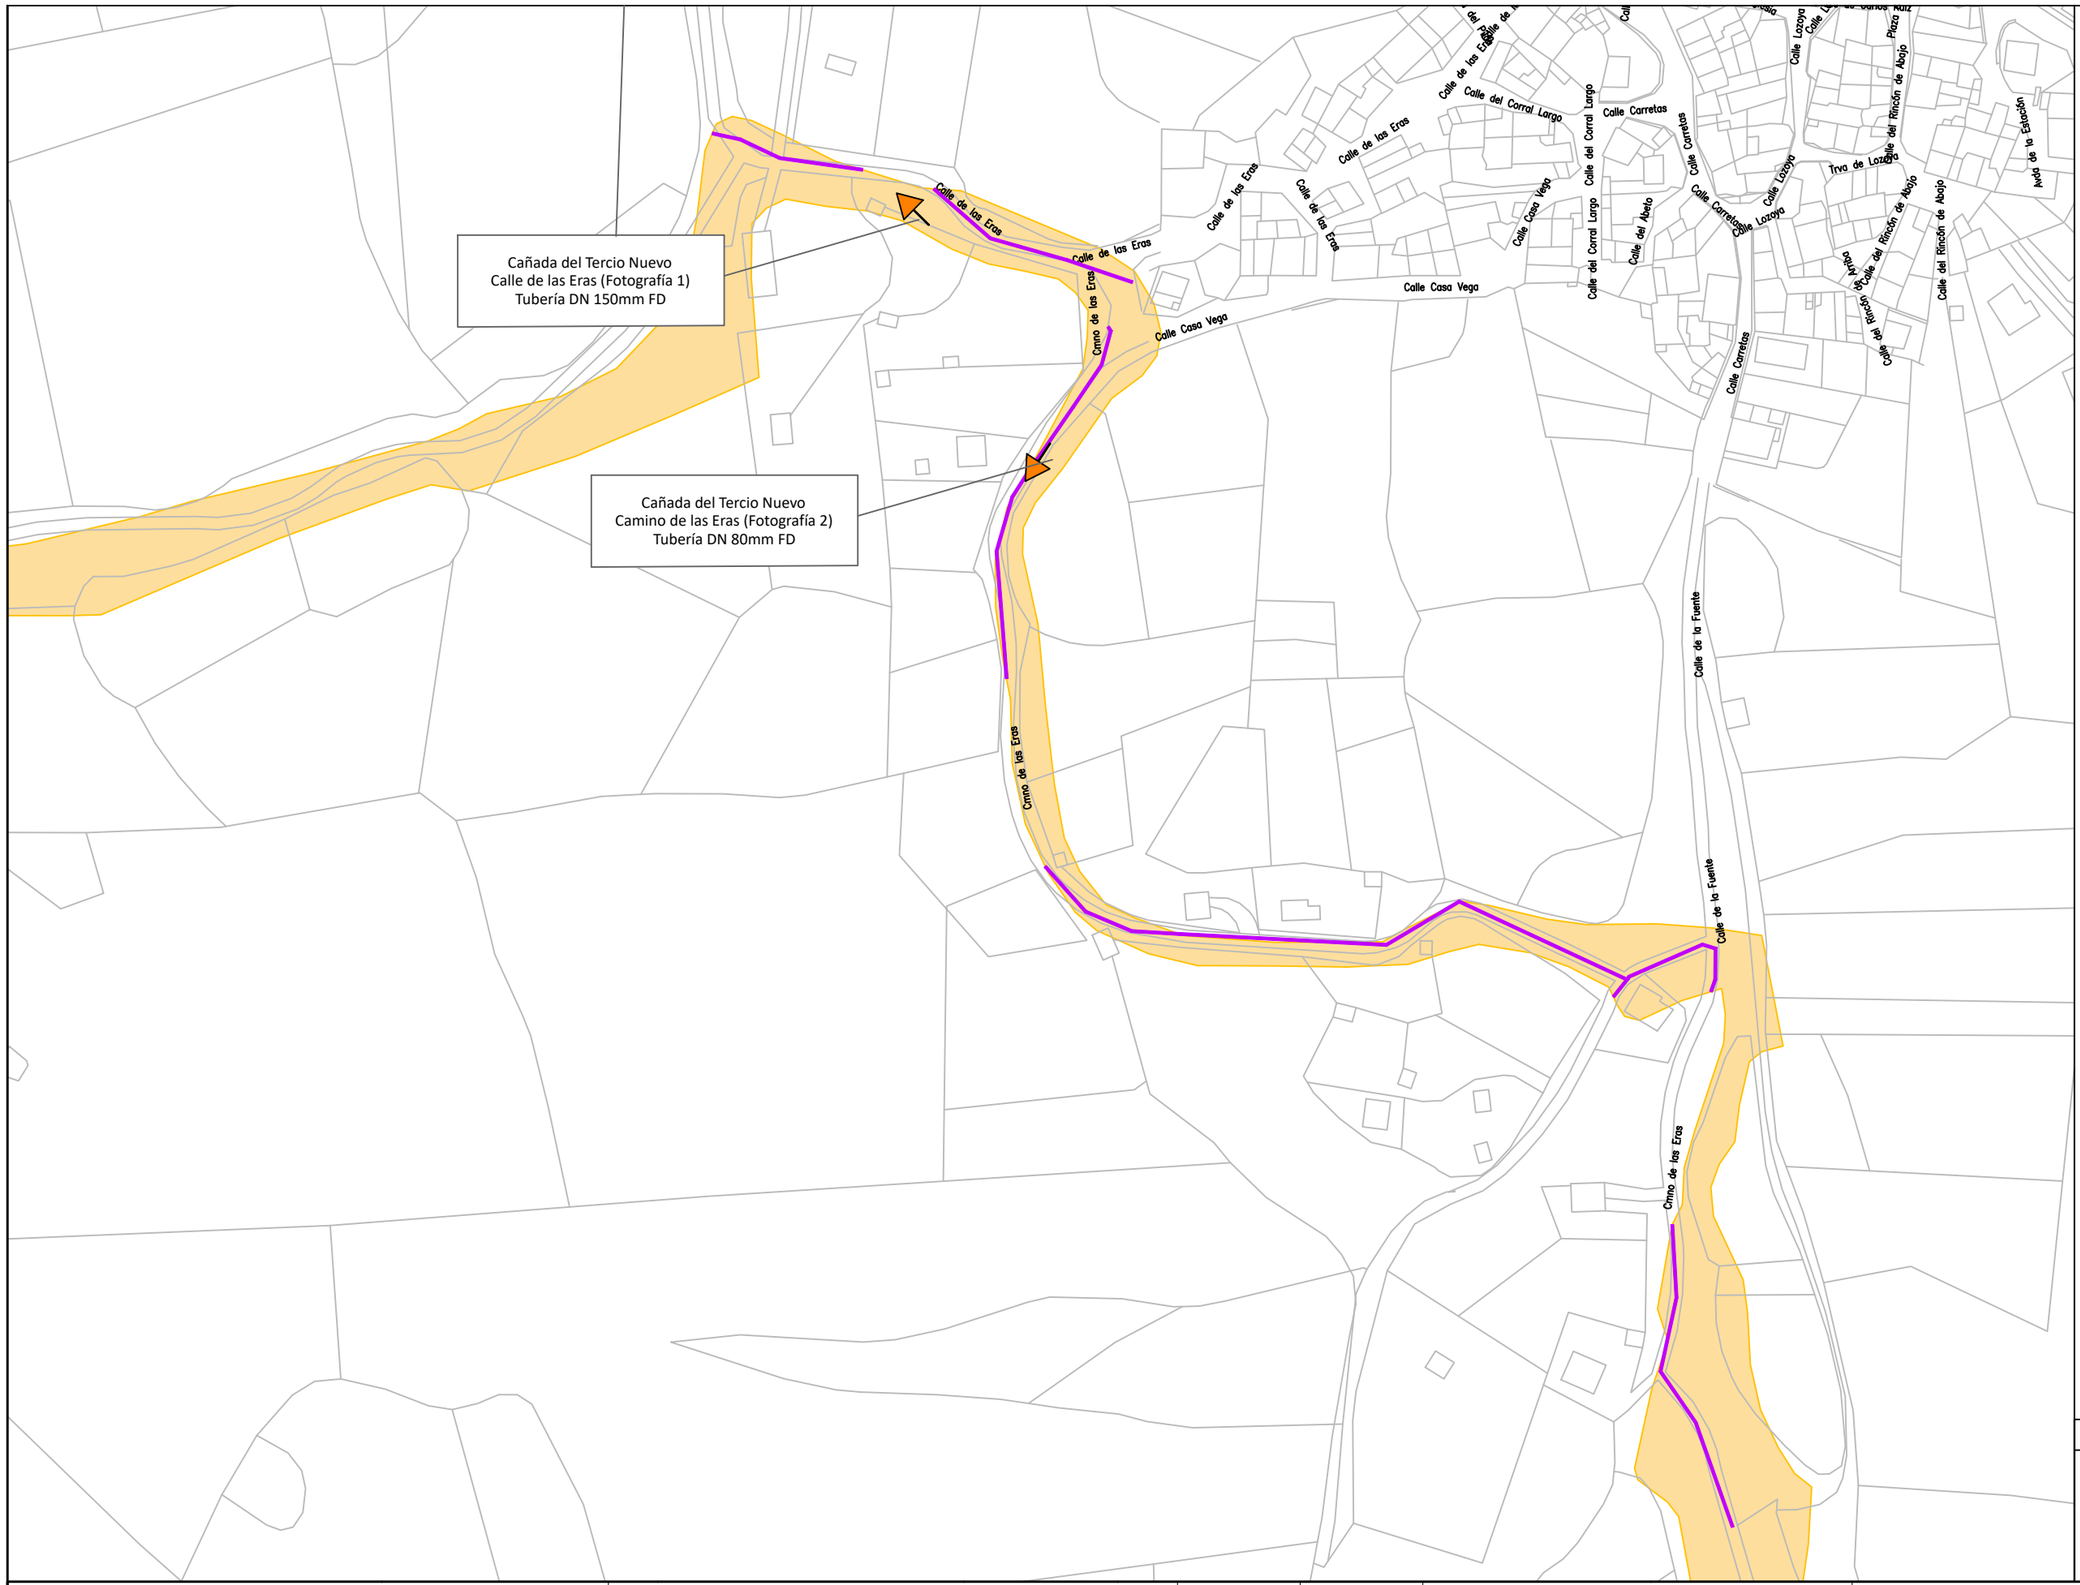

LEYENDA

- AFECCIÓN A VÍAS PECUARIAS
- VÍA PECUARIA
- FOTOGRAFÍA

CONSTRUCTORA:

UTE LOTE 10 CYII

Este documento es copia del original firmado.

Se han ocultado datos personales en aplicación de la normativa vigente.

FECHA:	ESCALA:	TÍTULO:	TÍTULO DEL PLANO:	PLANO:
JUNIO 2023	1:2000 Original DIN-A3	DSO RENOVACIÓN DE LA RED DE ABASTECIMIENTO DE AGUA DEL MUNICIPIO DE GARGANTILLA DEL LOZOYA Y PINILLA DE BUITRAGO AÑO 2023	PLANTA GENERAL AFECCIÓN A VÍAS PECUARIAS	2 HOJA: 1 de 1