


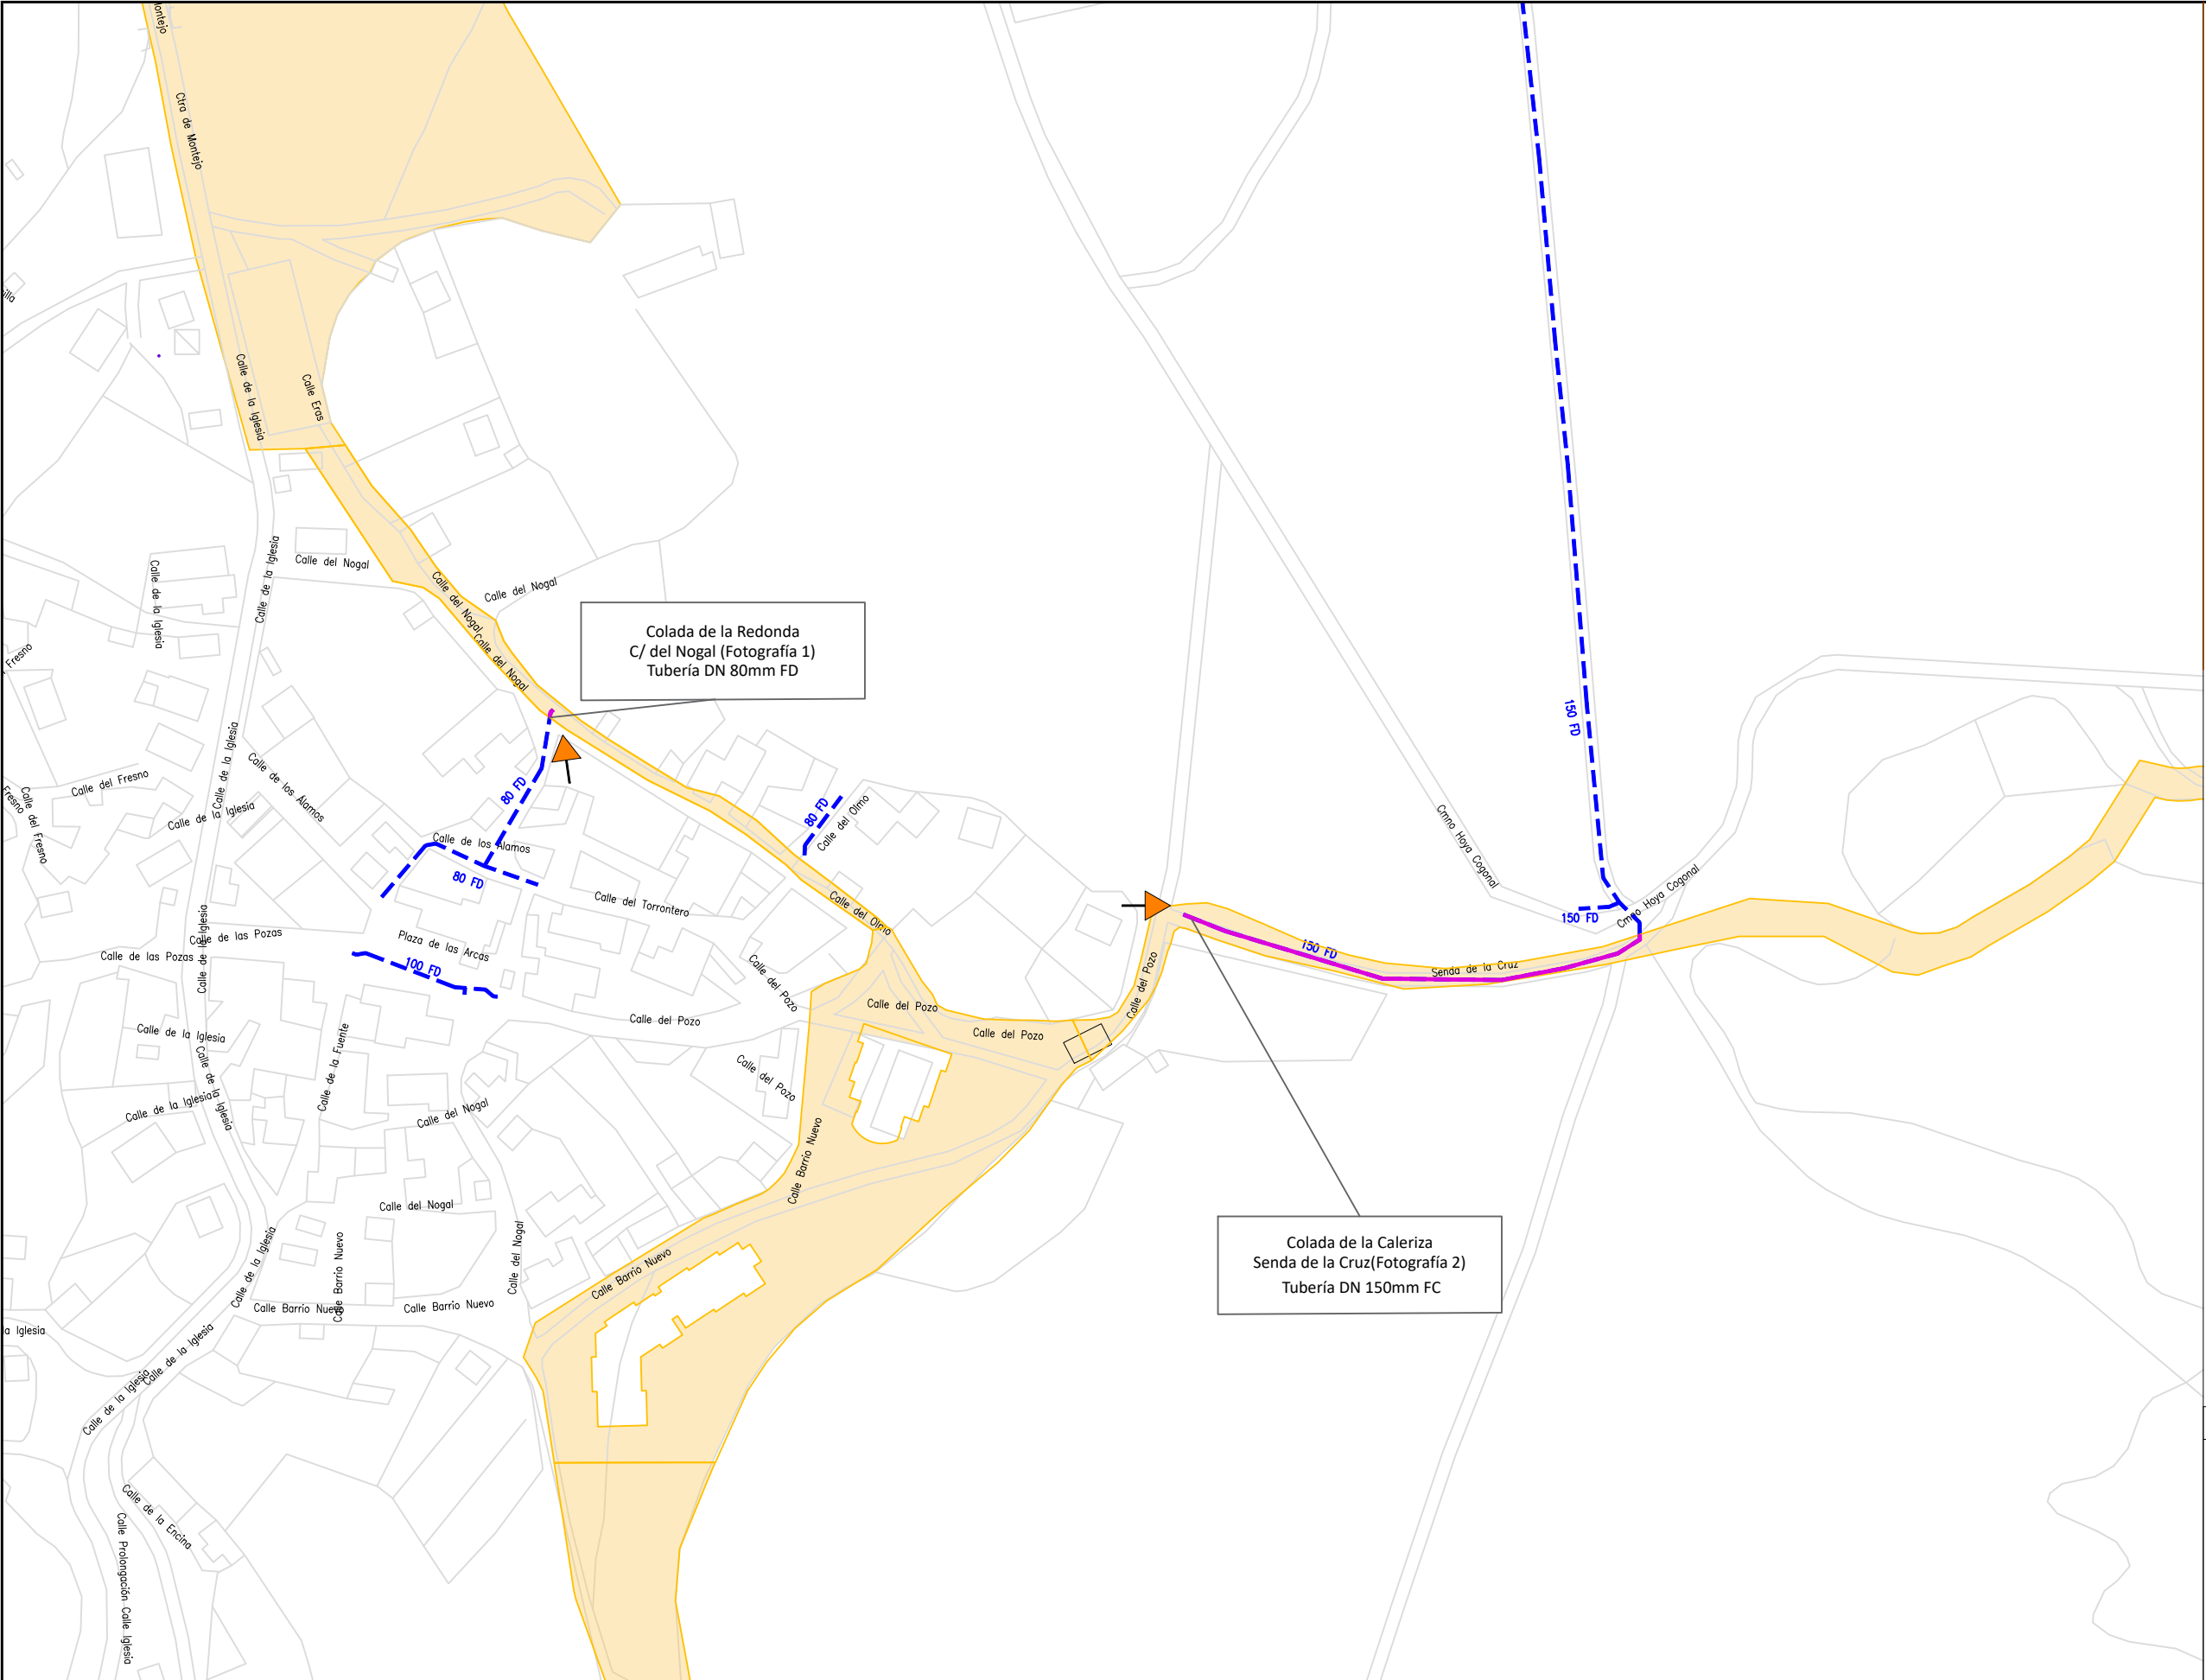

LEYENDA

- TUBERÍA A INSTALAR (FD)
- TUBERÍA EXISTENTE CYII
- AFECCIÓN A VÍAS PECUARIAS
- VÍA PECUARIA
- FOTOGRAFÍA

CONSTRUCTORA:



AUTOS DEL DOCUMENTO DE SEGUIMIENTO DE OBRA:

Este documento es copia del original firmado.

Se han ocultado datos personales en aplicación de la normativa vigente.

FECHA:

JUNIO 2022

ESCALA:

1:2000

Original DIN-A3

TÍTULO:

DSO RENOVACIÓN DE LA RED DE ABASTECIMIENTO DE AGUA DEL MUNICIPIO DE CERVERA DE BUITRAGO AÑO 2022

TÍTULO DEL PLANO:

PLANTA GENERAL AFECCIÓN A VÍAS PECUARIAS

PLANO:

2

HOJA:

1 de 1