


LEYENDA

- Vía Pecuaría**
- Fondo_urbano_Pozuelo_del_Rey
- Cuadrícula_1000_A3
- Red nueva
 - NUEVOS Valvula_corte [5]
 - VA: VÁLVULA ABIERTA [5]
 - VC: VÁLVULA CERRADA [0]
 - VD: VÁLVULA DIVISORIA [0]
 - [0]
- NUEVOS Desague [6]
- NUEVOS Nudos_distribucion [3]
 - NA [0]
 - NB [0]
 - NF [1]
 - NM [0]
 - NR [0]
 - NS [0]
 - NT [2]
 - [0]
- NUEVOS Hidrante [0]
- NUEVOS Boca_riego [0]
- NUEVOS Ventosa [1]
- Acometida [0]
- Red a instalar
- Red existente
- Base urbana
- Hinca

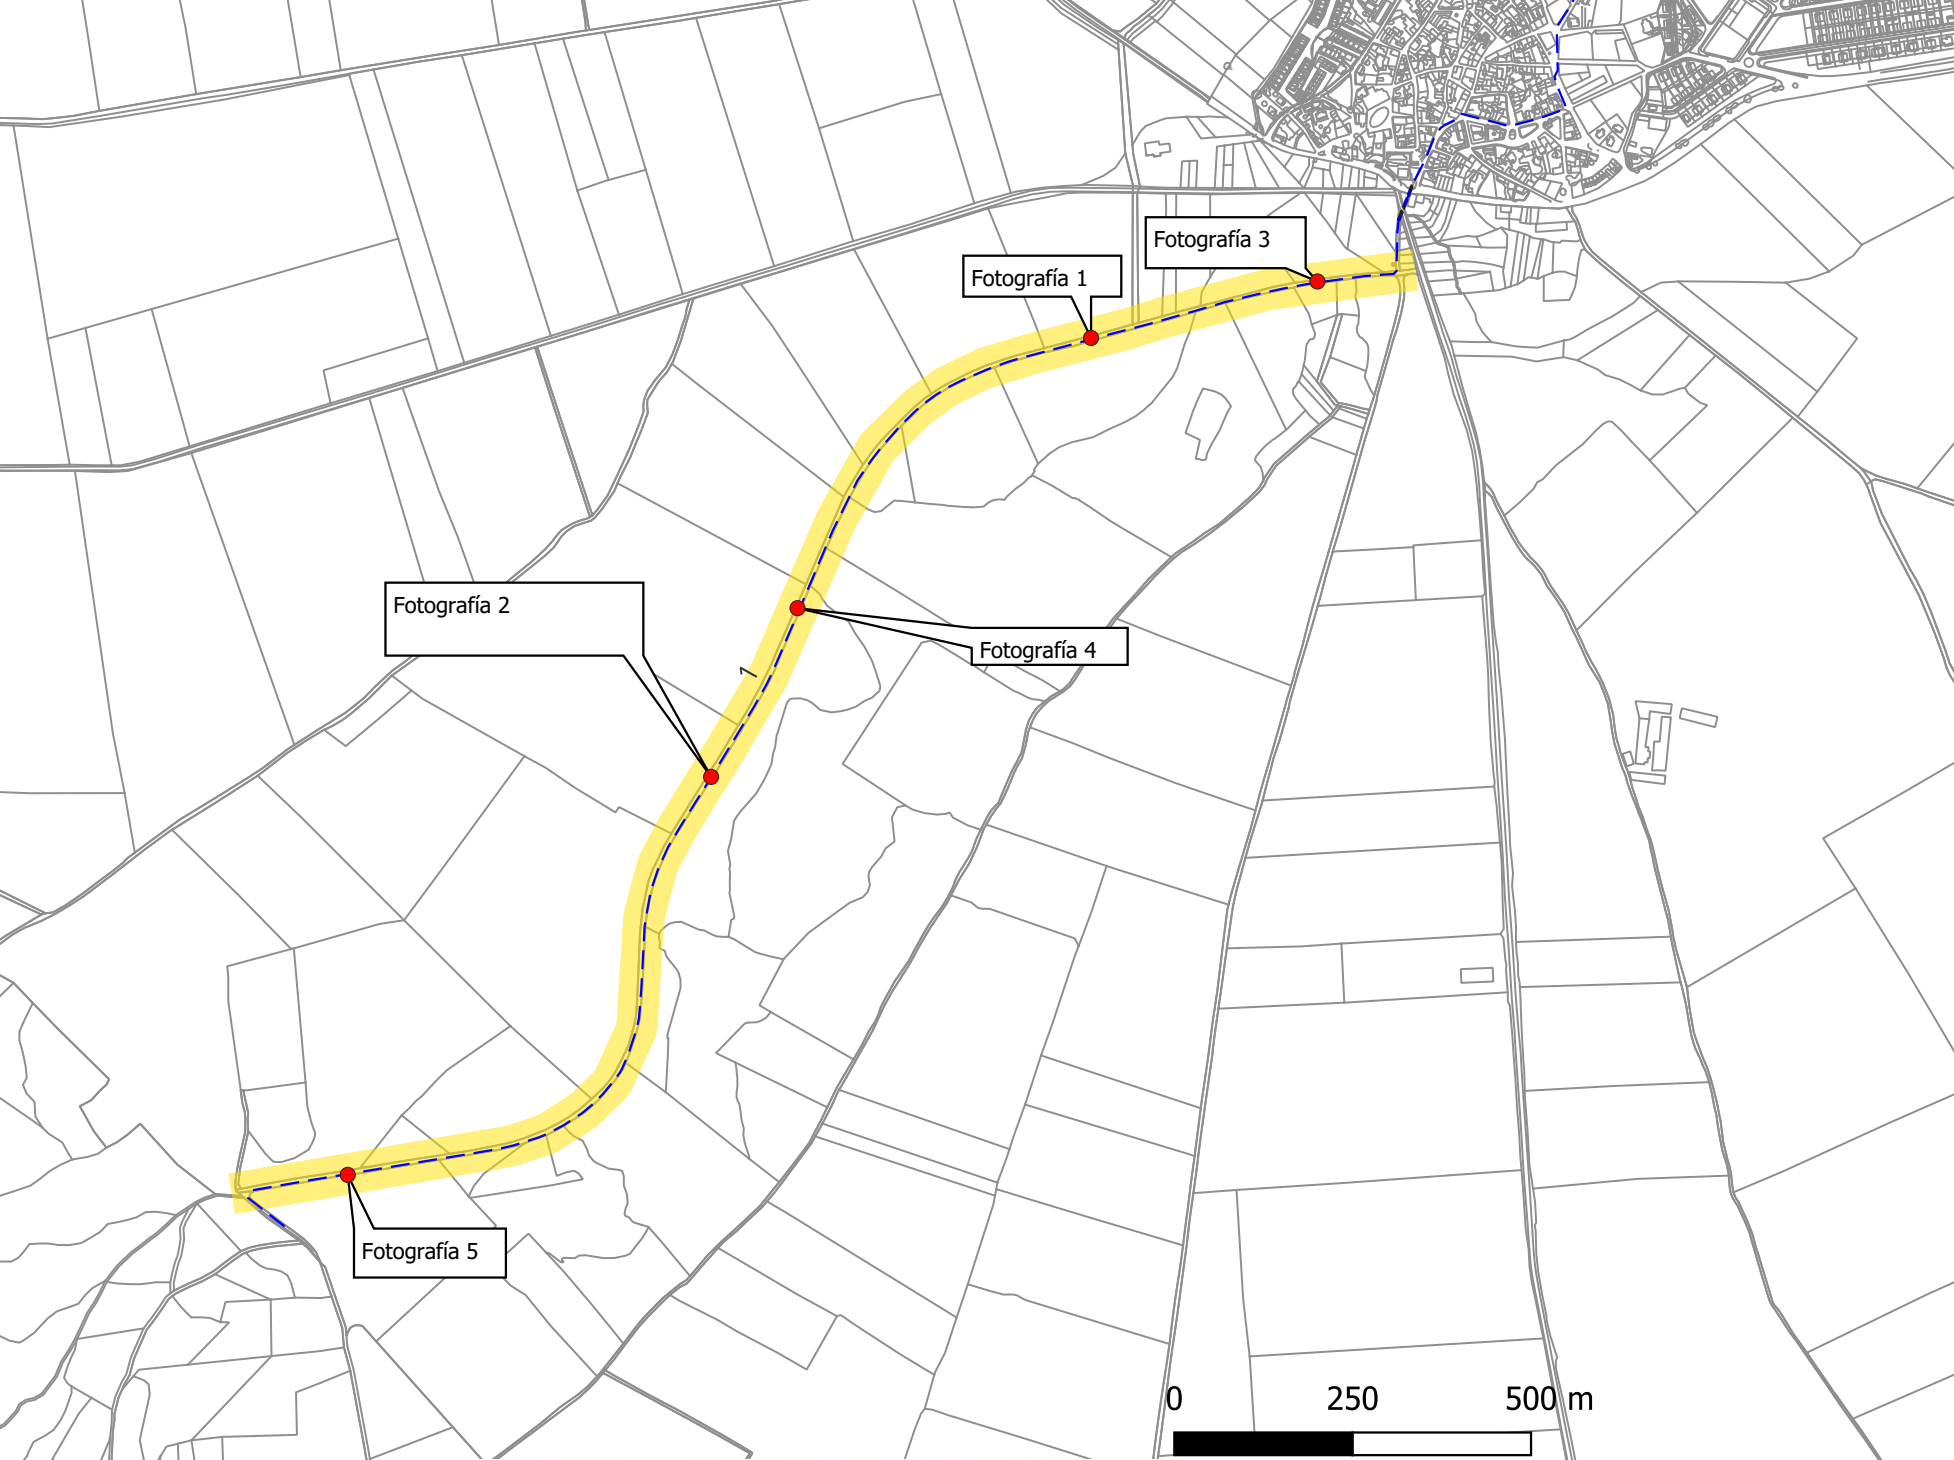

CONSTRUCTORA:



MESTOLAY
Ingeniería y Construcción

Este documento es copia del original firmado.

Se han ocultado datos personales en aplicación de la normativa vigente.

FECHA:	OCT 2023
TÍTULO DEL DOCUMENTO DE SEGUIMIENTO DE OBRA:	OBRAS DE RENOVACIÓN DE TUBERÍAS EN LA RED DE ABASTECIMIENTO DEL CANAL DE ISABEL II, S.A. CARRETERA TORRES DE LA LAMEDA Y OTRAS EN EL MUNICIPIO DE POZUELO DEL REY. DSO 23ACCR.10218LT03.119

TÍTULO DEL PLANO:	PLANO SOLICITUD VÍAS PECUARIAS
-------------------	--------------------------------

PLANO:	P.1.
HOJA:	1 de 1