

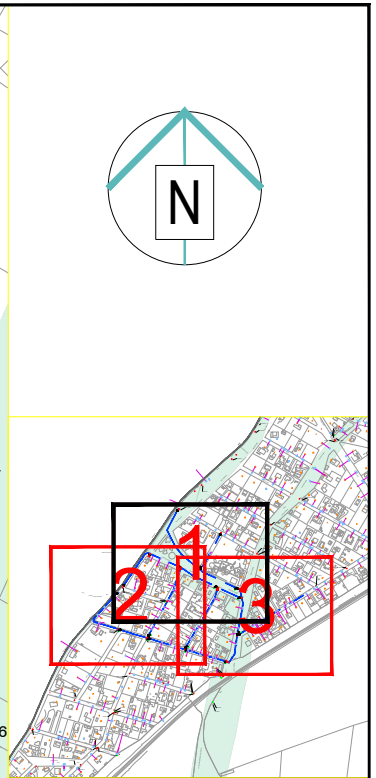
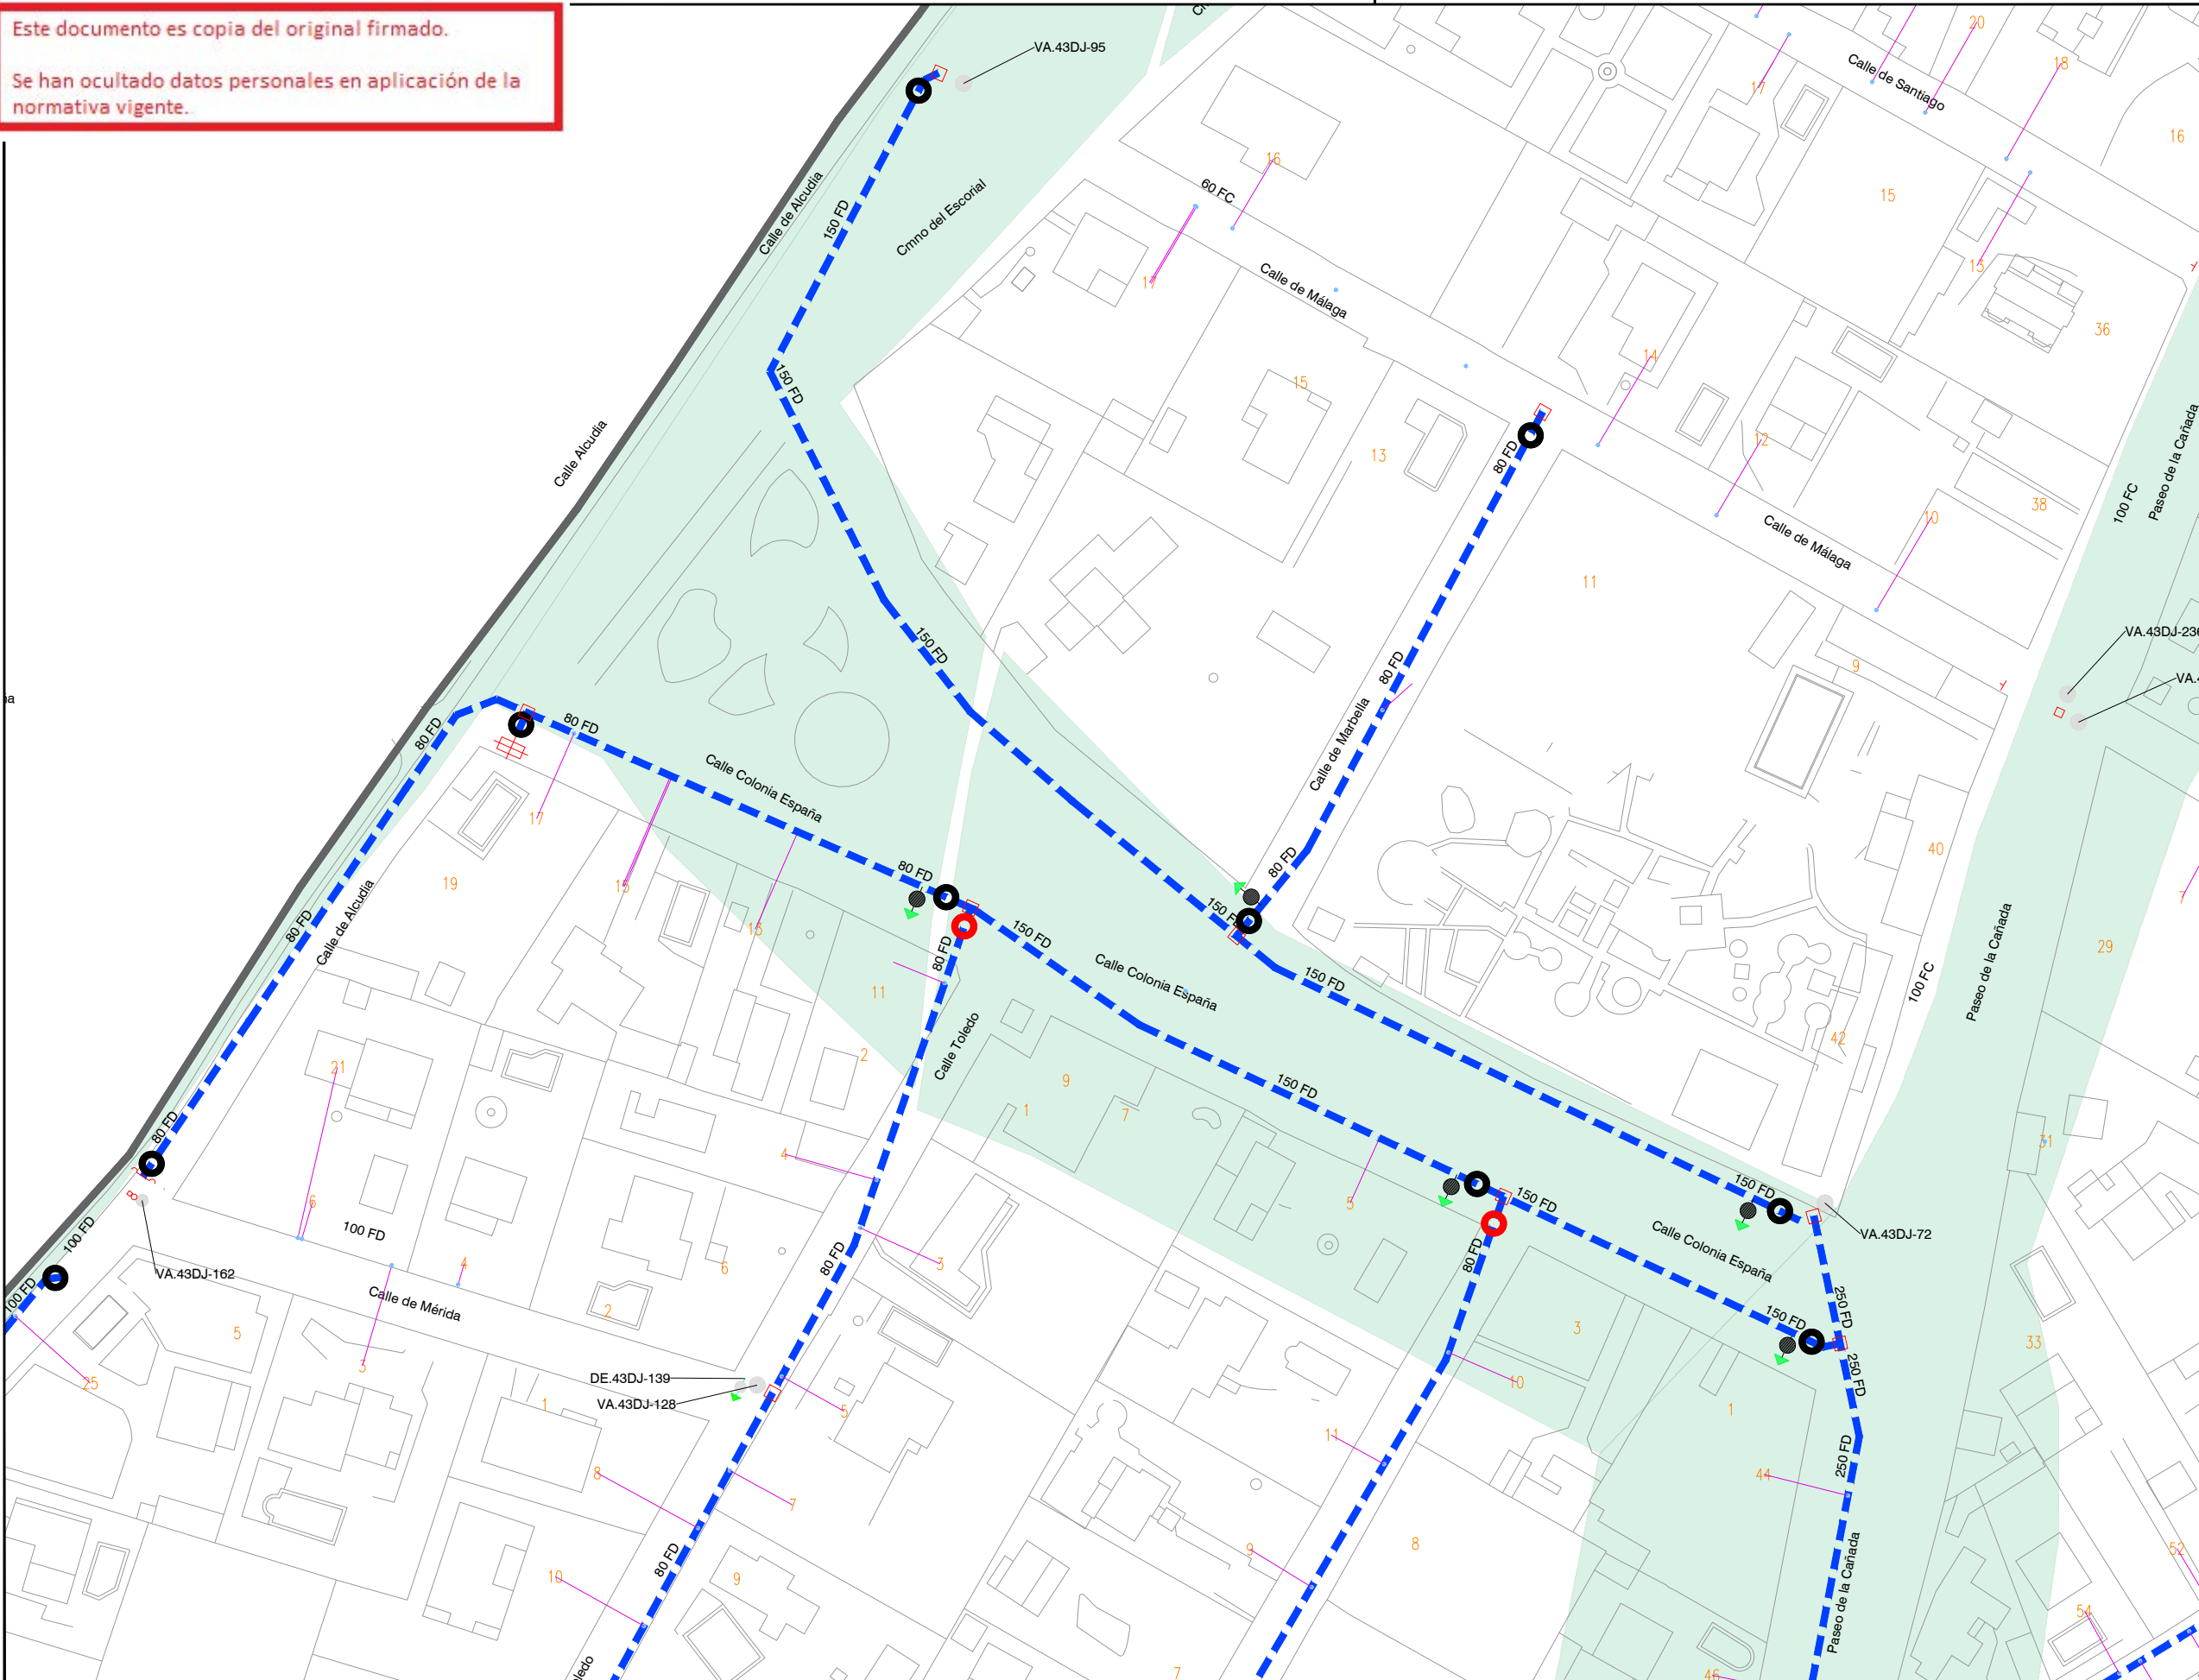


Este documento es copia del original firmado.  
 Se han ocultado datos personales en aplicación de la normativa vigente.

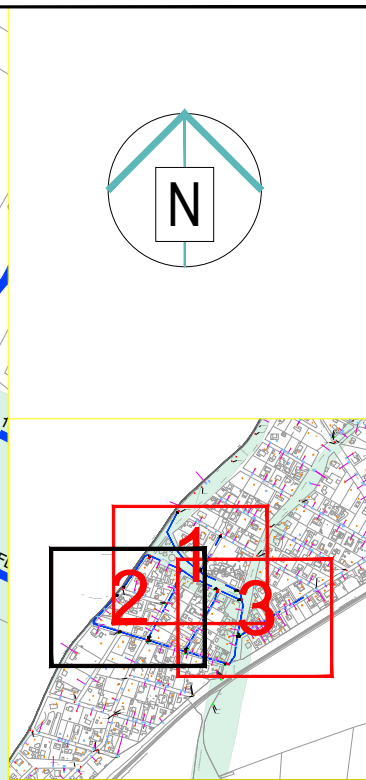

LEYENDA	
INTERFERENCIAS	
	VIA PECUARIA
RED A INSTALAR	
	VA: VÁLVULA ABIERTA
	VC: VÁLVULA CERRADA
	VD: VÁLVULA DIVISORIA
	VR: VÁLVULA DE RETENCIÓN
	FI: FILTRO
	VT: VENTOSA
	DE: DESAGÜE
	DP: DISPOSITIVO DE PURGA
	HI: HIDRANTE
	BR: BOCA DE RIEGO
	FU: FUENTE PÚBLICA
	MF: MUESTREO FIJO
	CO: CONTADOR
	NUDO DE DEPÓSITO
	NUDO FINAL O TESTERO
	NUDO CAMBIO DE SECCIÓN
	NUDO CAMBIO DE MATERIAL
	NUDO DE TE O DERIVACIÓN
PO / PE - POLIETILENO CA - CAÑA FG - FUNDICIÓN GRIS FD - FUNDICIÓN DUCTIL FC - FIBROCEMENTO HA - HORMIGÓN ARMADO HC - HORMIGÓN ARM. CAMISA CHAPA PVC-O PVC ORIENTADO	



CONSTRUCTORA: <b>DRAGADOS</b>	AUTOR DEL DOCUMENTO DE SEGUIMIENTO DE OBRA:	ESCALA: 1:1.000 Original DIN-A3	FECHA: MAYO 2022	TÍTULO DEL DOCUMENTO DE SEGUIMIENTO DE OBRA: 21ACCR.10218LT01.033 RENOVACIÓN DE RED EN LA CALLE COLONIA ESPAÑA Y OTRAS EN EL T. M. DE GALAPAGAR	TÍTULO DEL PLANO: <b>PERMISOS Y LICENCIAS VÍAS PECUARIAS</b>	PLANO: <b>1</b> HOJA: 1 de 3
----------------------------------	---	---------------------------------------	---------------------	--	---	---------------------------------------

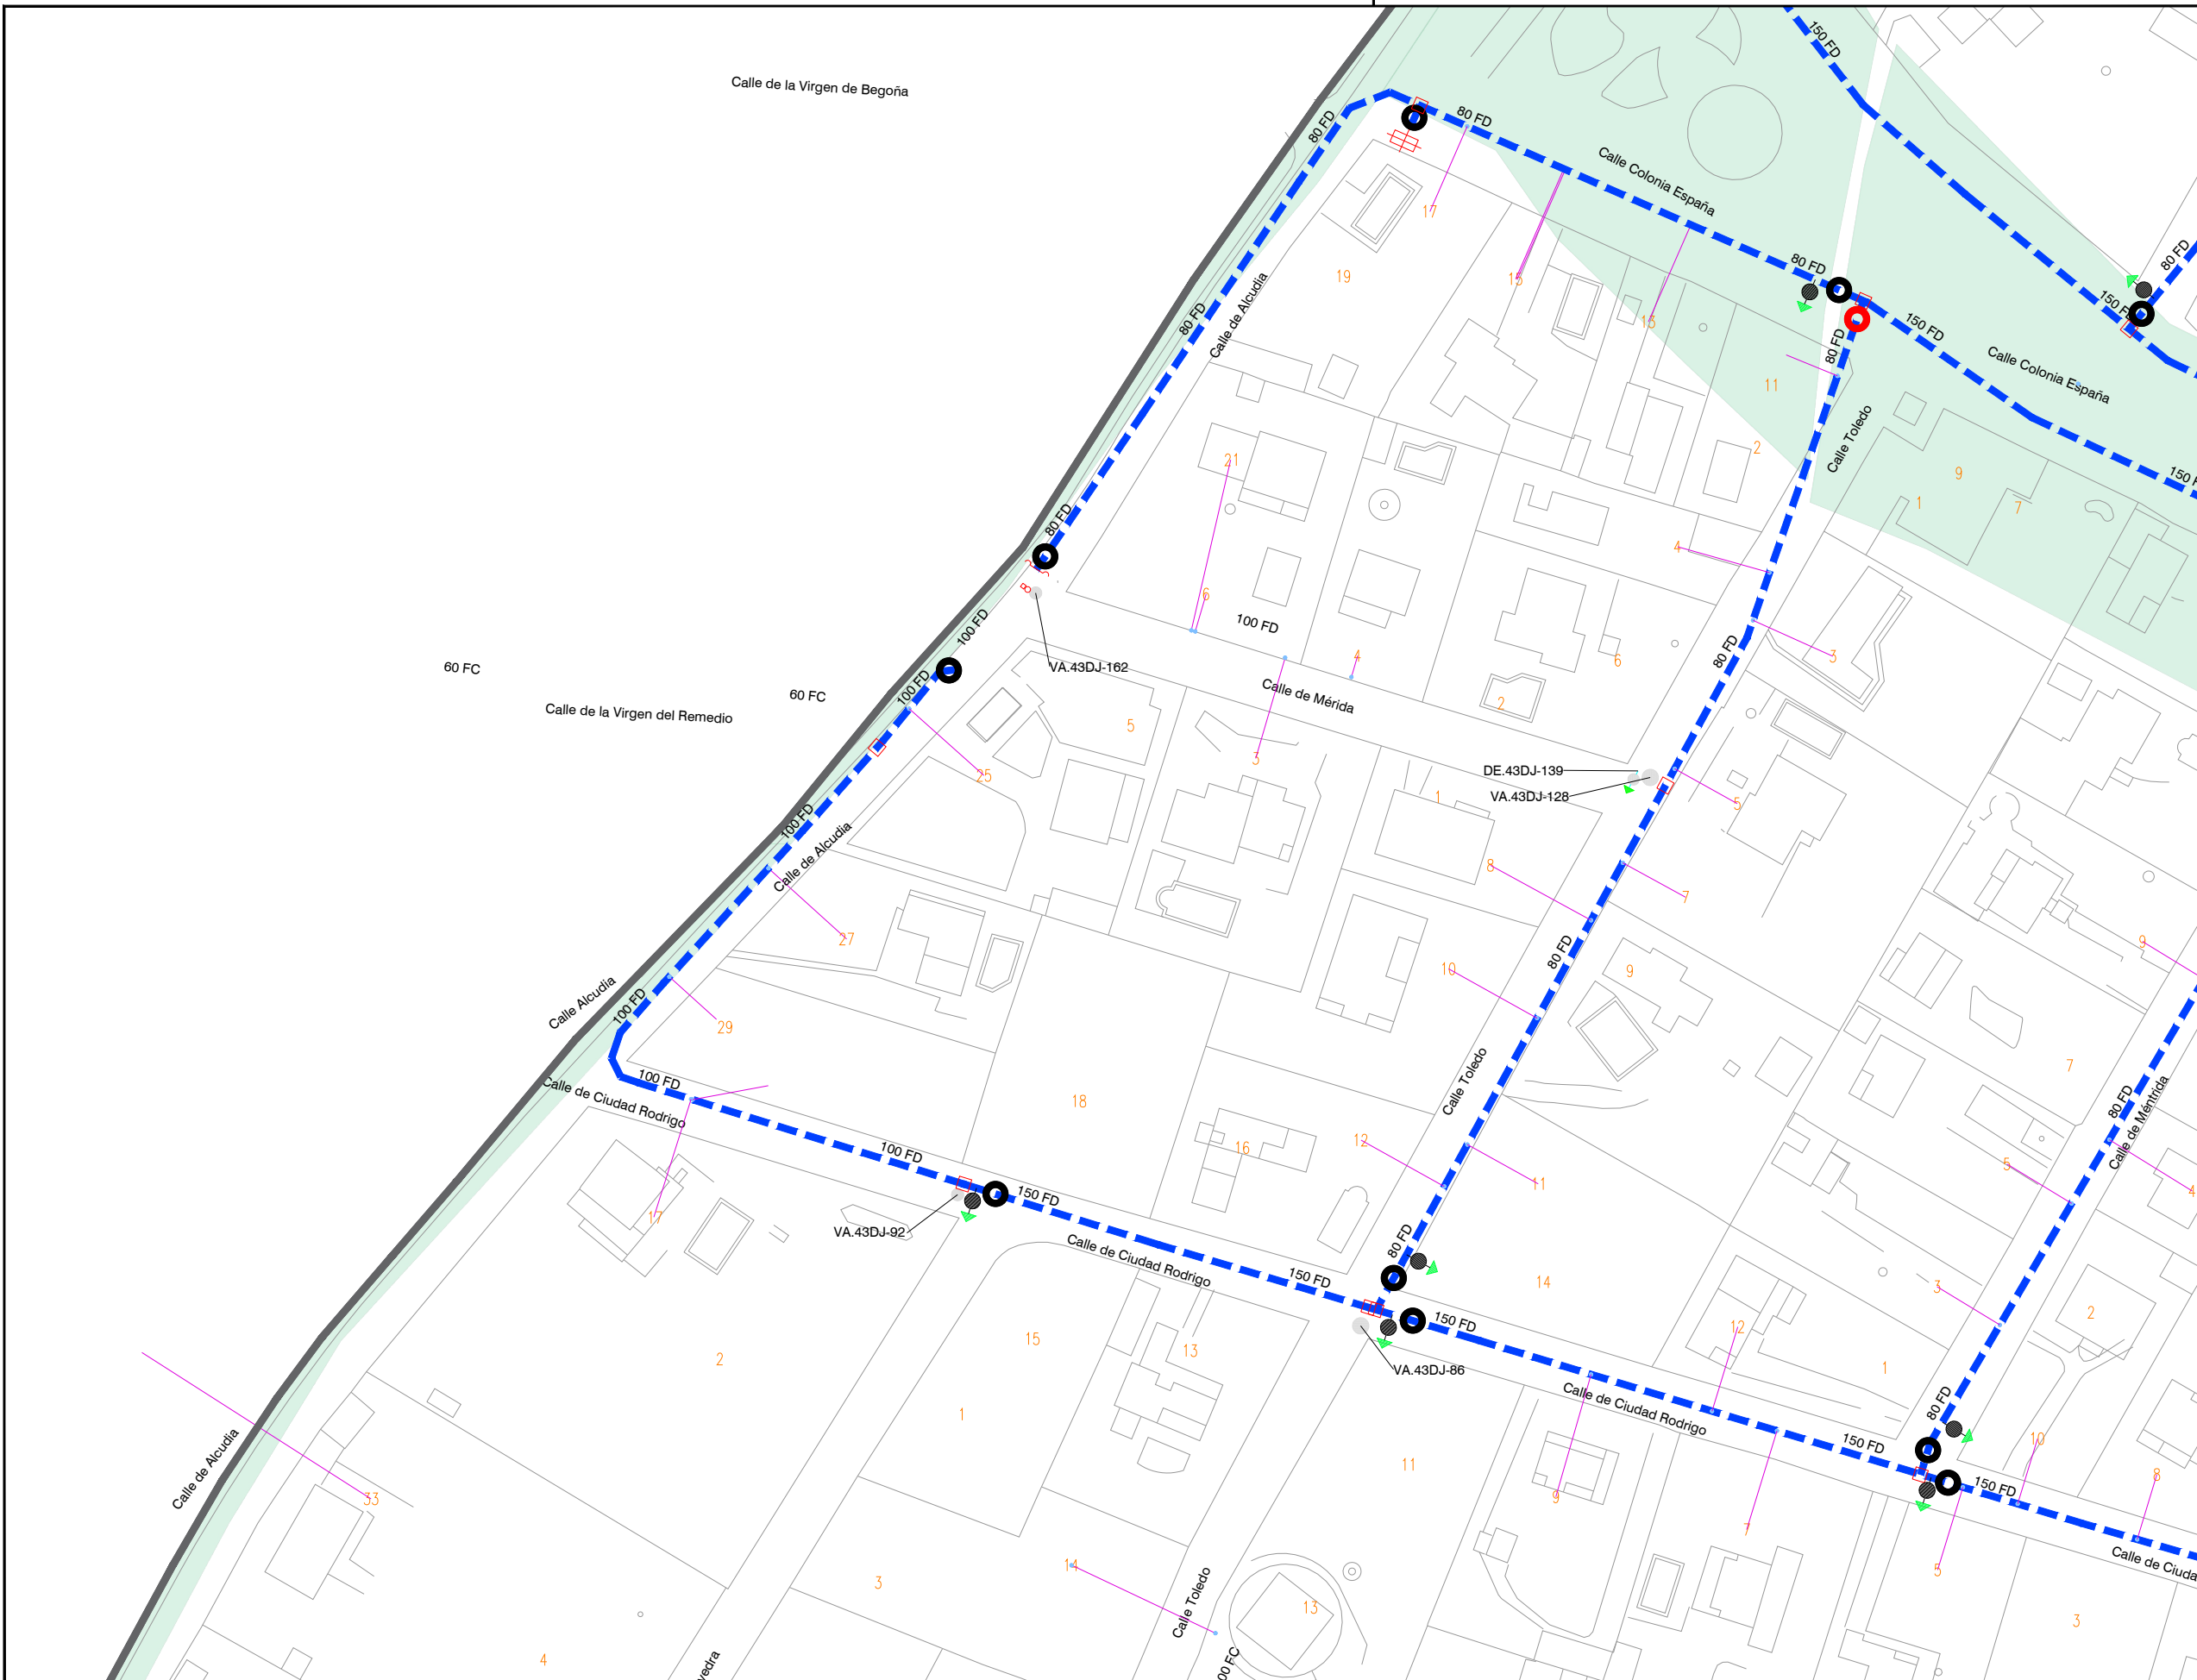

**LEYENDA**

INTERFERENCIAS	
	VIA PECUARIA
	RED A INSTALAR
	VA: VÁLVULA ABIERTA
	VC: VÁLVULA CERRADA
	VD: VÁLVULA DIVISORIA
	VR: VÁLVULA DE RETENCIÓN
	FI: FILTRO
	VT: VENTOSA
	DE: DESAGÜE
	DP: DISPOSITIVO DE PURGA
	HI: HIDRANTE
	BR: BOCA DE RIEGO
	FU: FUENTE PÚBLICA
	MF: MUESTREO FIJO
	CO: CONTADOR
	NUDO DE DEPÓSITO
	NUDO FINAL O TESTERO
	NUDO CAMBIO DE SECCIÓN
	NUDO CAMBIO DE MATERIAL
	NUDO DE TE O DERIVACIÓN
PO / PE - POLIETILENO	
CA - CAÑA	
FG - FUNDICIÓN GRIS	
FD - FUNDICIÓN DUCTIL	
FC - FIBROCEMENTO	
HA - HORMIGÓN ARMADO	
HC - HORMIGÓN ARM. CAMISA CHAPA	
PVC-O PVC ORIENTADO	

CONSTRUCTORA: <b>DRAGADOS</b>	AUTOR DEL DOCUMENTO DE SEGUIMIENTO DE OBRA:	ESCALA: 1:1.000 Original DIN-A3	FECHA: MAYO 2022	TÍTULO DEL DOCUMENTO DE SEGUIMIENTO DE OBRA: 21ACCR.10218LT01.033 RENOVACIÓN DE RED EN LA CALLE COLONIA ESPAÑA Y OTRAS EN EL T. M. DE GALAPAGAR	TÍTULO DEL PLANO: <b>PERMISOS Y LICENCIAS VÍAS PECUARIAS</b>	PLANO: <b>1</b>
						HOJA: 2 de 3

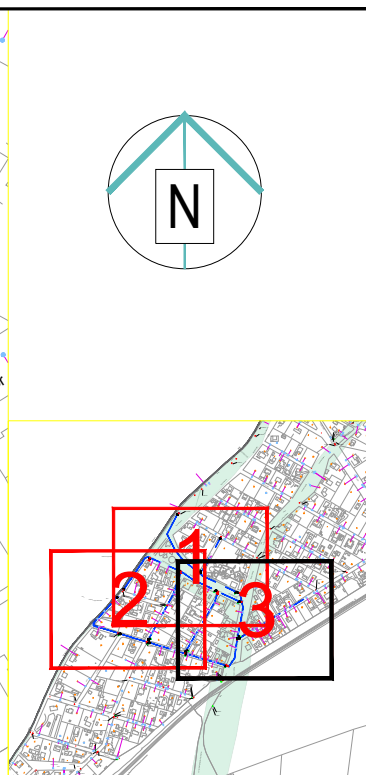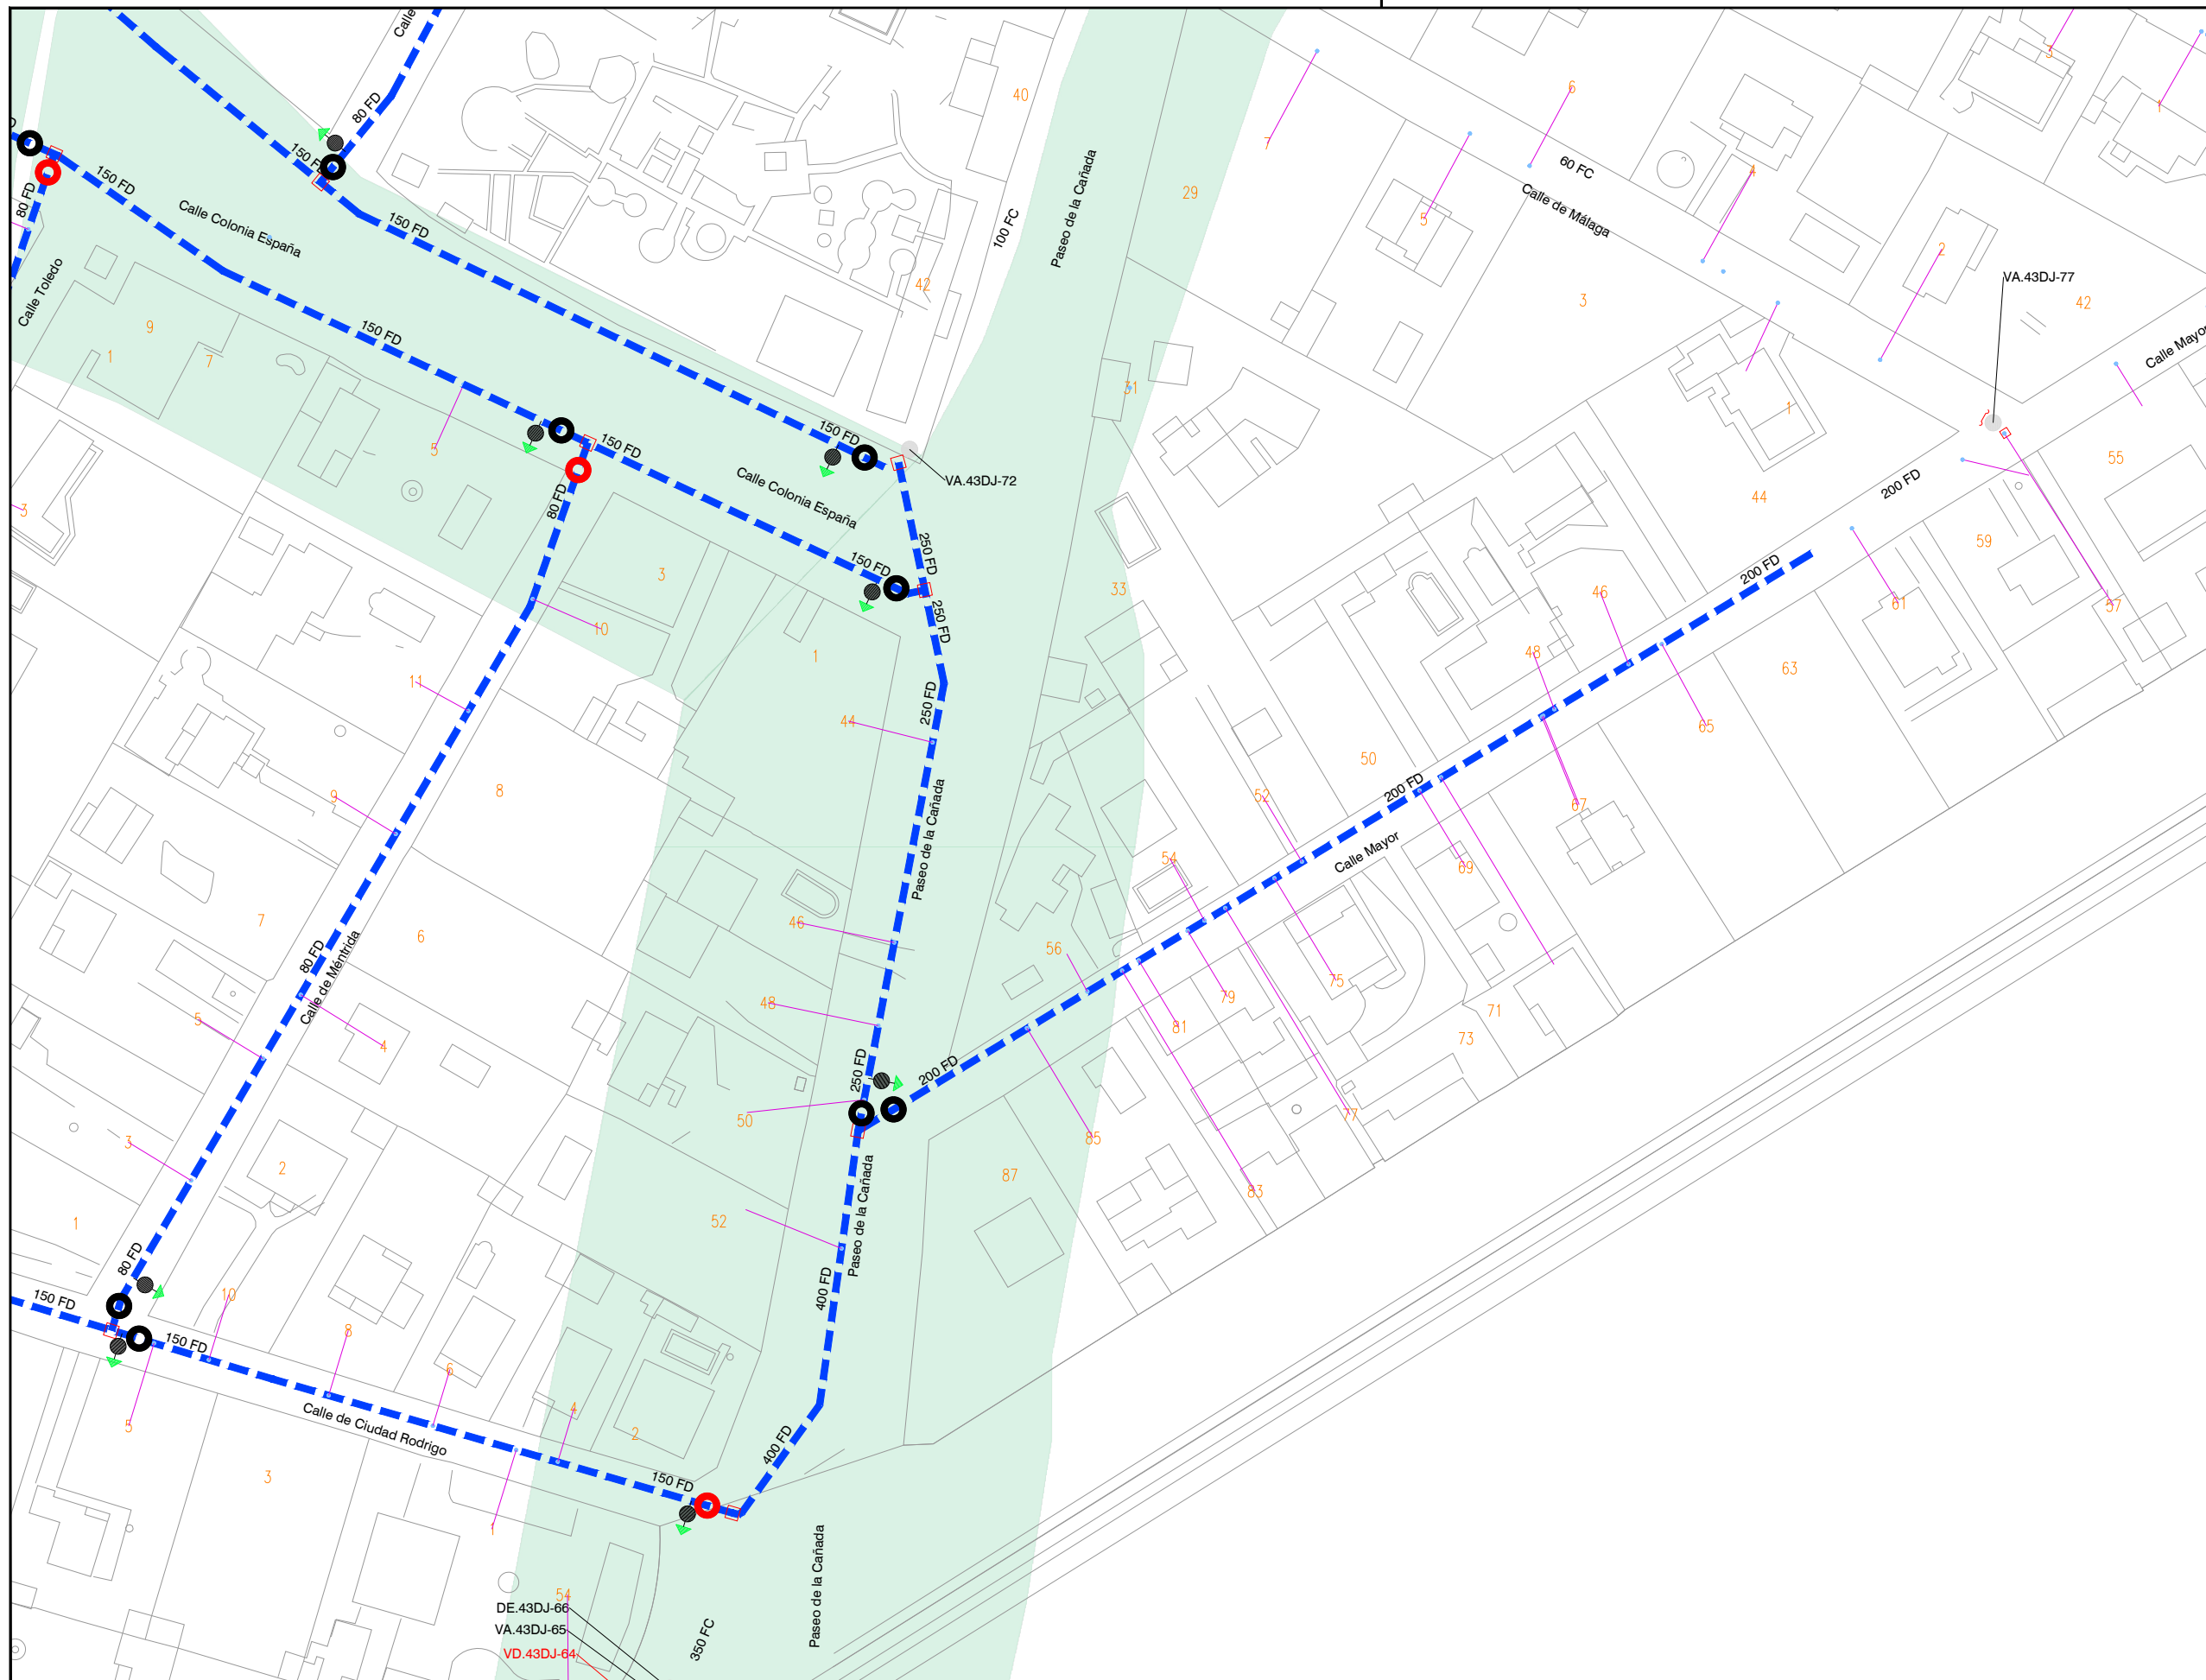

**LEYENDA**

- INTERFERENCIAS**
- VIA PECUARIA
- 
- RED A INSTALAR
  - VA: VÁLVULA ABIERTA
  - VC: VÁLVULA CERRADA
  - VD: VÁLVULA DIVISORIA
  - VR: VÁLVULA DE RETENCIÓN
  - FI: FILTRO
  - VT: VENTOSA
  - DE: DESAGÜE
  - DP: DISPOSITIVO DE PURGA
  - HI: HIDRANTE
  - BR: BOCA DE RIEGO
  - FU: FUENTE PÚBLICA
  - MF: MUESTREO FIJO
  - CO: CONTADOR
  - NUDO DE DEPÓSITO
  - NUDO FINAL O TESTERO
  - NUDO CAMBIO DE SECCIÓN
  - NUDO CAMBIO DE MATERIAL
  - NUDO DE TE O DERIVACIÓN

- PO / PE - POLIETILENO
- CA - CAÑA
- FG - FUNDICIÓN GRIS
- FD - FUNDICIÓN DUCTIL
- FC - FIBROCEMENTO
- HA - HORMIGÓN ARMADO
- HC - HORMIGÓN ARM. CAMISA CHAPA
- PVC-O PVC ORIENTADO

DE.43DJ-66  
VA.43DJ-65  
VD.43DJ-64

CONSTRUCTORA:  
**DRAGADOS**

AUTOR DEL DOCUMENTO DE SEGUIMIENTO DE OBRA:

ESCALA:  
1:1.000  
Original DIN-A3

FECHA:  
MAYO 2022

TÍTULO DEL DOCUMENTO DE SEGUIMIENTO DE OBRA:  
**21ACCR.10218LT01.033 RENOVACIÓN DE RED EN LA CALLE COLONIA ESPAÑA Y OTRAS EN EL T. M. DE GALAPAGAR**

TÍTULO DEL PLANO:  
**PERMISOS Y LICENCIAS VÍAS PECUARIAS**

PLANO:  
**1**  
HOJA:  
3 de 3