


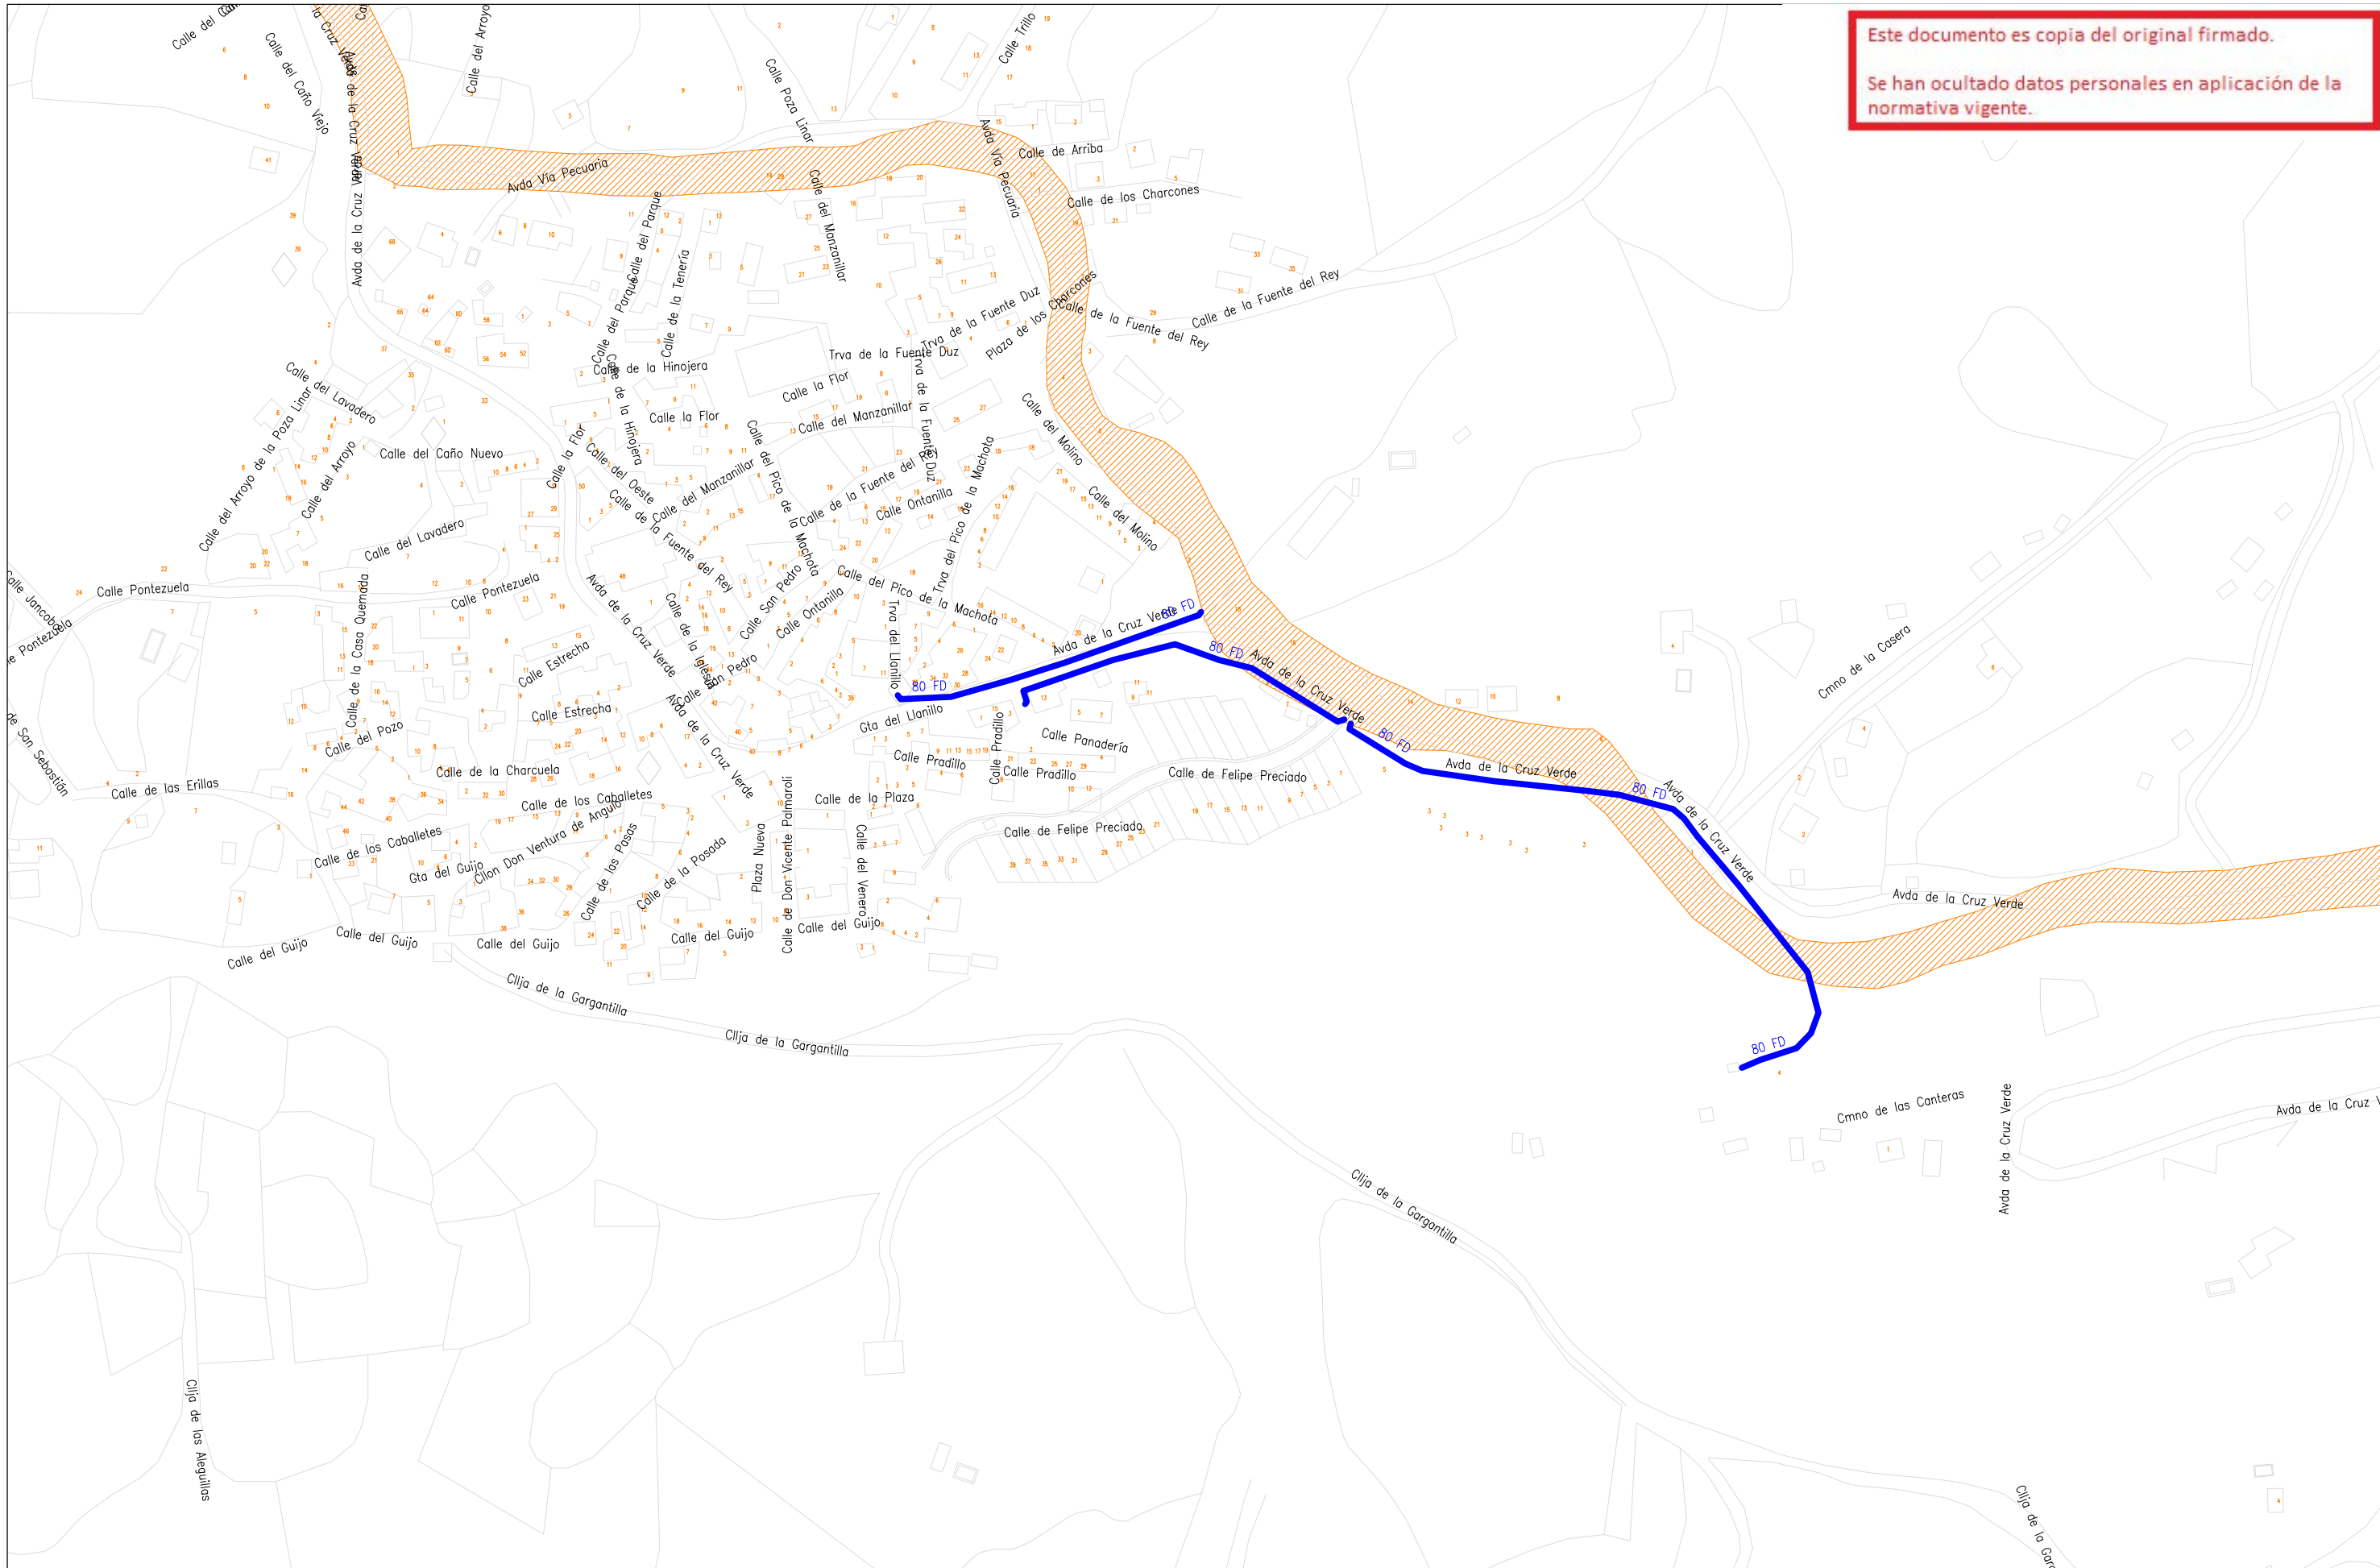

Este documento es copia del original firmado.
 Se han ocultado datos personales en aplicación de la normativa vigente.



LA CONTRATADA: 	AUTOR DEL DOCUMENTO DE SEGUIMIENTO DE OBRA (DSO):	FECHA: JULIO 2022	ESCALA: 1/2500 Original DIN-A3	TÍTULO DEL DOCUMENTO DE SEGUIMIENTO DE OBRA (DSO):	TÍTULO DEL PLANO: AFECCIÓN A VÍAS PECUARIAS DSO057 ZARZALEJO	PLANO: 057 HOJA: 01 de 01
---	---------------------------------------------------	----------------------	--------------------------------------	----------------------------------------------------	------------------------------------------------------------------------------	--------------------------------------------------



<p>LA CONTRATADA:</p> 	<p>AUTOR DEL DOCUMENTO DE SEGUIMIENTO DE OBRA (DSO):</p>	<p>FECHA:</p> <p>JULIO 2022</p>	<p>ESCALA:</p> <p>1/5000</p> <p>Original DIN-A3</p>	<p>TÍTULO DEL DOCUMENTO DE SEGUIMIENTO DE OBRA (DSO):</p>	<p>TÍTULO DEL PLANO:</p> <p>AFECCIÓN A VÍAS PECUARIAS</p> <p>DSO058</p> <p>ZARZALEJO</p>	<p>PLANO:</p> <p>058</p> <p>HOJA:</p> <p>01 de 01</p>
---	----------------------------------------------------------	---------------------------------	-----------------------------------------------------	-----------------------------------------------------------	------------------------------------------------------------------------------------------	-------------------------------------------------------