


Este documento es copia del original firmado.  
Se han ocultado datos personales en aplicación de la normativa vigente.

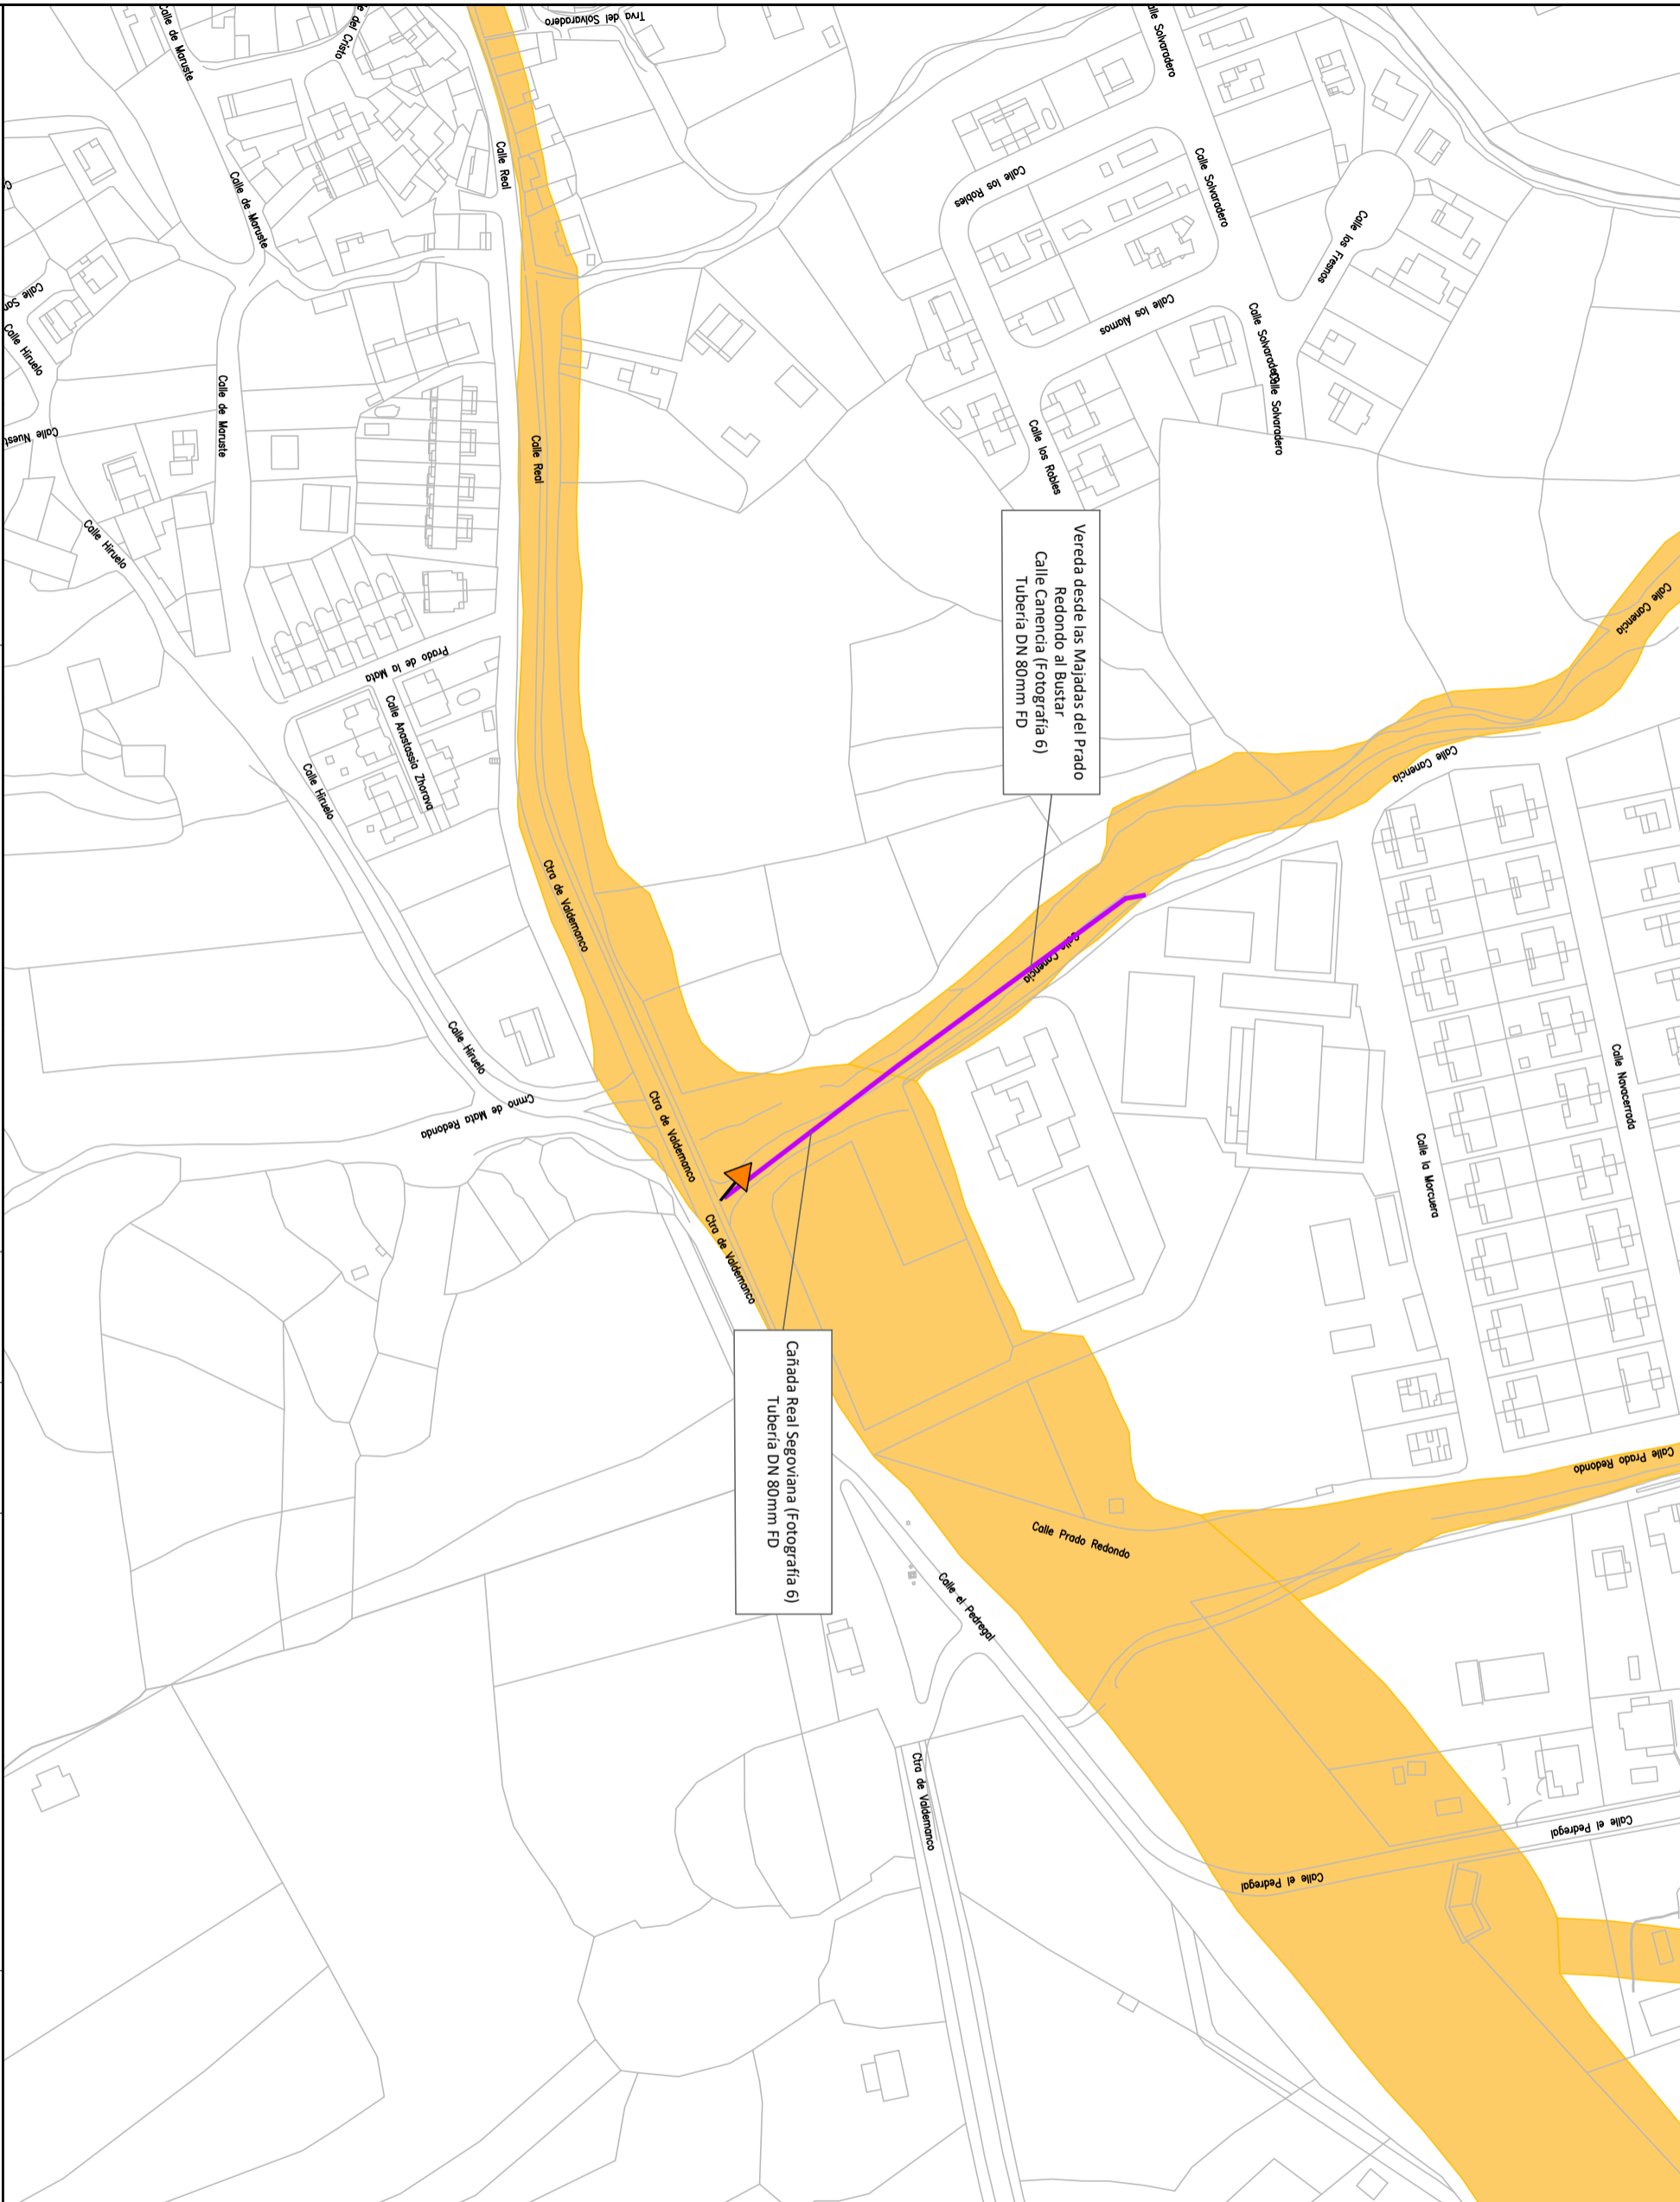

### LEYENDA

- TUBERÍA A INSTALAR (FD)
- AFECCIÓN A VÍAS PECUARIAS
- VÍA PECUARIA
- FOTOGRAFÍA

CONSTRUCTORA:	AUTOR DEL DOCUMENTO DE SEGUIMIENTO DE OBRA:			FECHA:	ESCALA:	TÍTULO:	TÍTULO DEL PLANO:	PLANO:
				MARZO 2024	1:2000	DSO RENOVACIÓN DE LA RED DE ABASTECIMIENTO DE AGUA DEL MUNICIPIO DE BUSTARVIEJO AÑO 2022	PLANTA GENERAL AFECCIÓN A VÍAS PECUARIAS	2
				Original DIN-A3				HOJA: 1 de 1