

Este documento es copia del original firmado.
Se han ocultado datos personales en aplicación de la normativa vigente.


Cañada Real Segoviana
MUNICIPIO GALAPAGAR
COD_MUNI 28061
NOMBRE_VP Cañada Real Segoviana
COD_VP 2806101
TRAMO_VP <Nulo>
TIPO_VP CA

Cordel de las Suertes Nuevas o Las Cuerdas.
MUNICIPIO GALAPAGAR
COD_MUNI 28061
NOMBRE_VP Cordel de las Suertes Nuevas o Las Cuerdas.
COD_VP 2806102
TRAMO_VP <Nulo>
TIPO_VP CR

Cañada Real Segoviana
MUNICIPIO EL ESCORIAL
COD_MUNI 28054
NOMBRE_VP Cañada Real Segoviana
COD_VP 2805402
TRAMO_VP <Nulo>
TIPO_VP CA

LEYENDA

- RED ACTUAL
- RED A INSTALAR
- HI: HIDRANTE
- DP: DISPOSITIVO DE PURGA
- BR: INJERTO BOCAS DE RIEGO
- VT: VENTOSA
- DE: DESAGÜE
- FU: FUENTE PÚBLICA
- MF: MUESTREO FIJO
- VG: VÁLVULA REGULADORA PRESIÓN
- VR: VÁLVULA DE RETENCIÓN
- FI: FILTRO
- CO: CONTADOR
- VA: VÁLVULA ABIERTA
- VC: VÁLVULA CERRADA
- VD: VÁLVULA DIVISORIA
- NUDO FINAL O TESTERO
- NUDO CAMBIO DE SECCIÓN
- NUDO CAMBIO DE MATERIAL
- NUDO DE TE O DERIVACIÓN
- PE - POLIÉTILENO
- CA - CAÑA
- FG - FUNDICIÓN GRIS
- FD - FUNDICIÓN DUCTIL
- FC - FIBROCEMENTO
- HA - HORMIGÓN ARMADO
- HC - HORMIGÓN ARM. CAMISA CHAPA

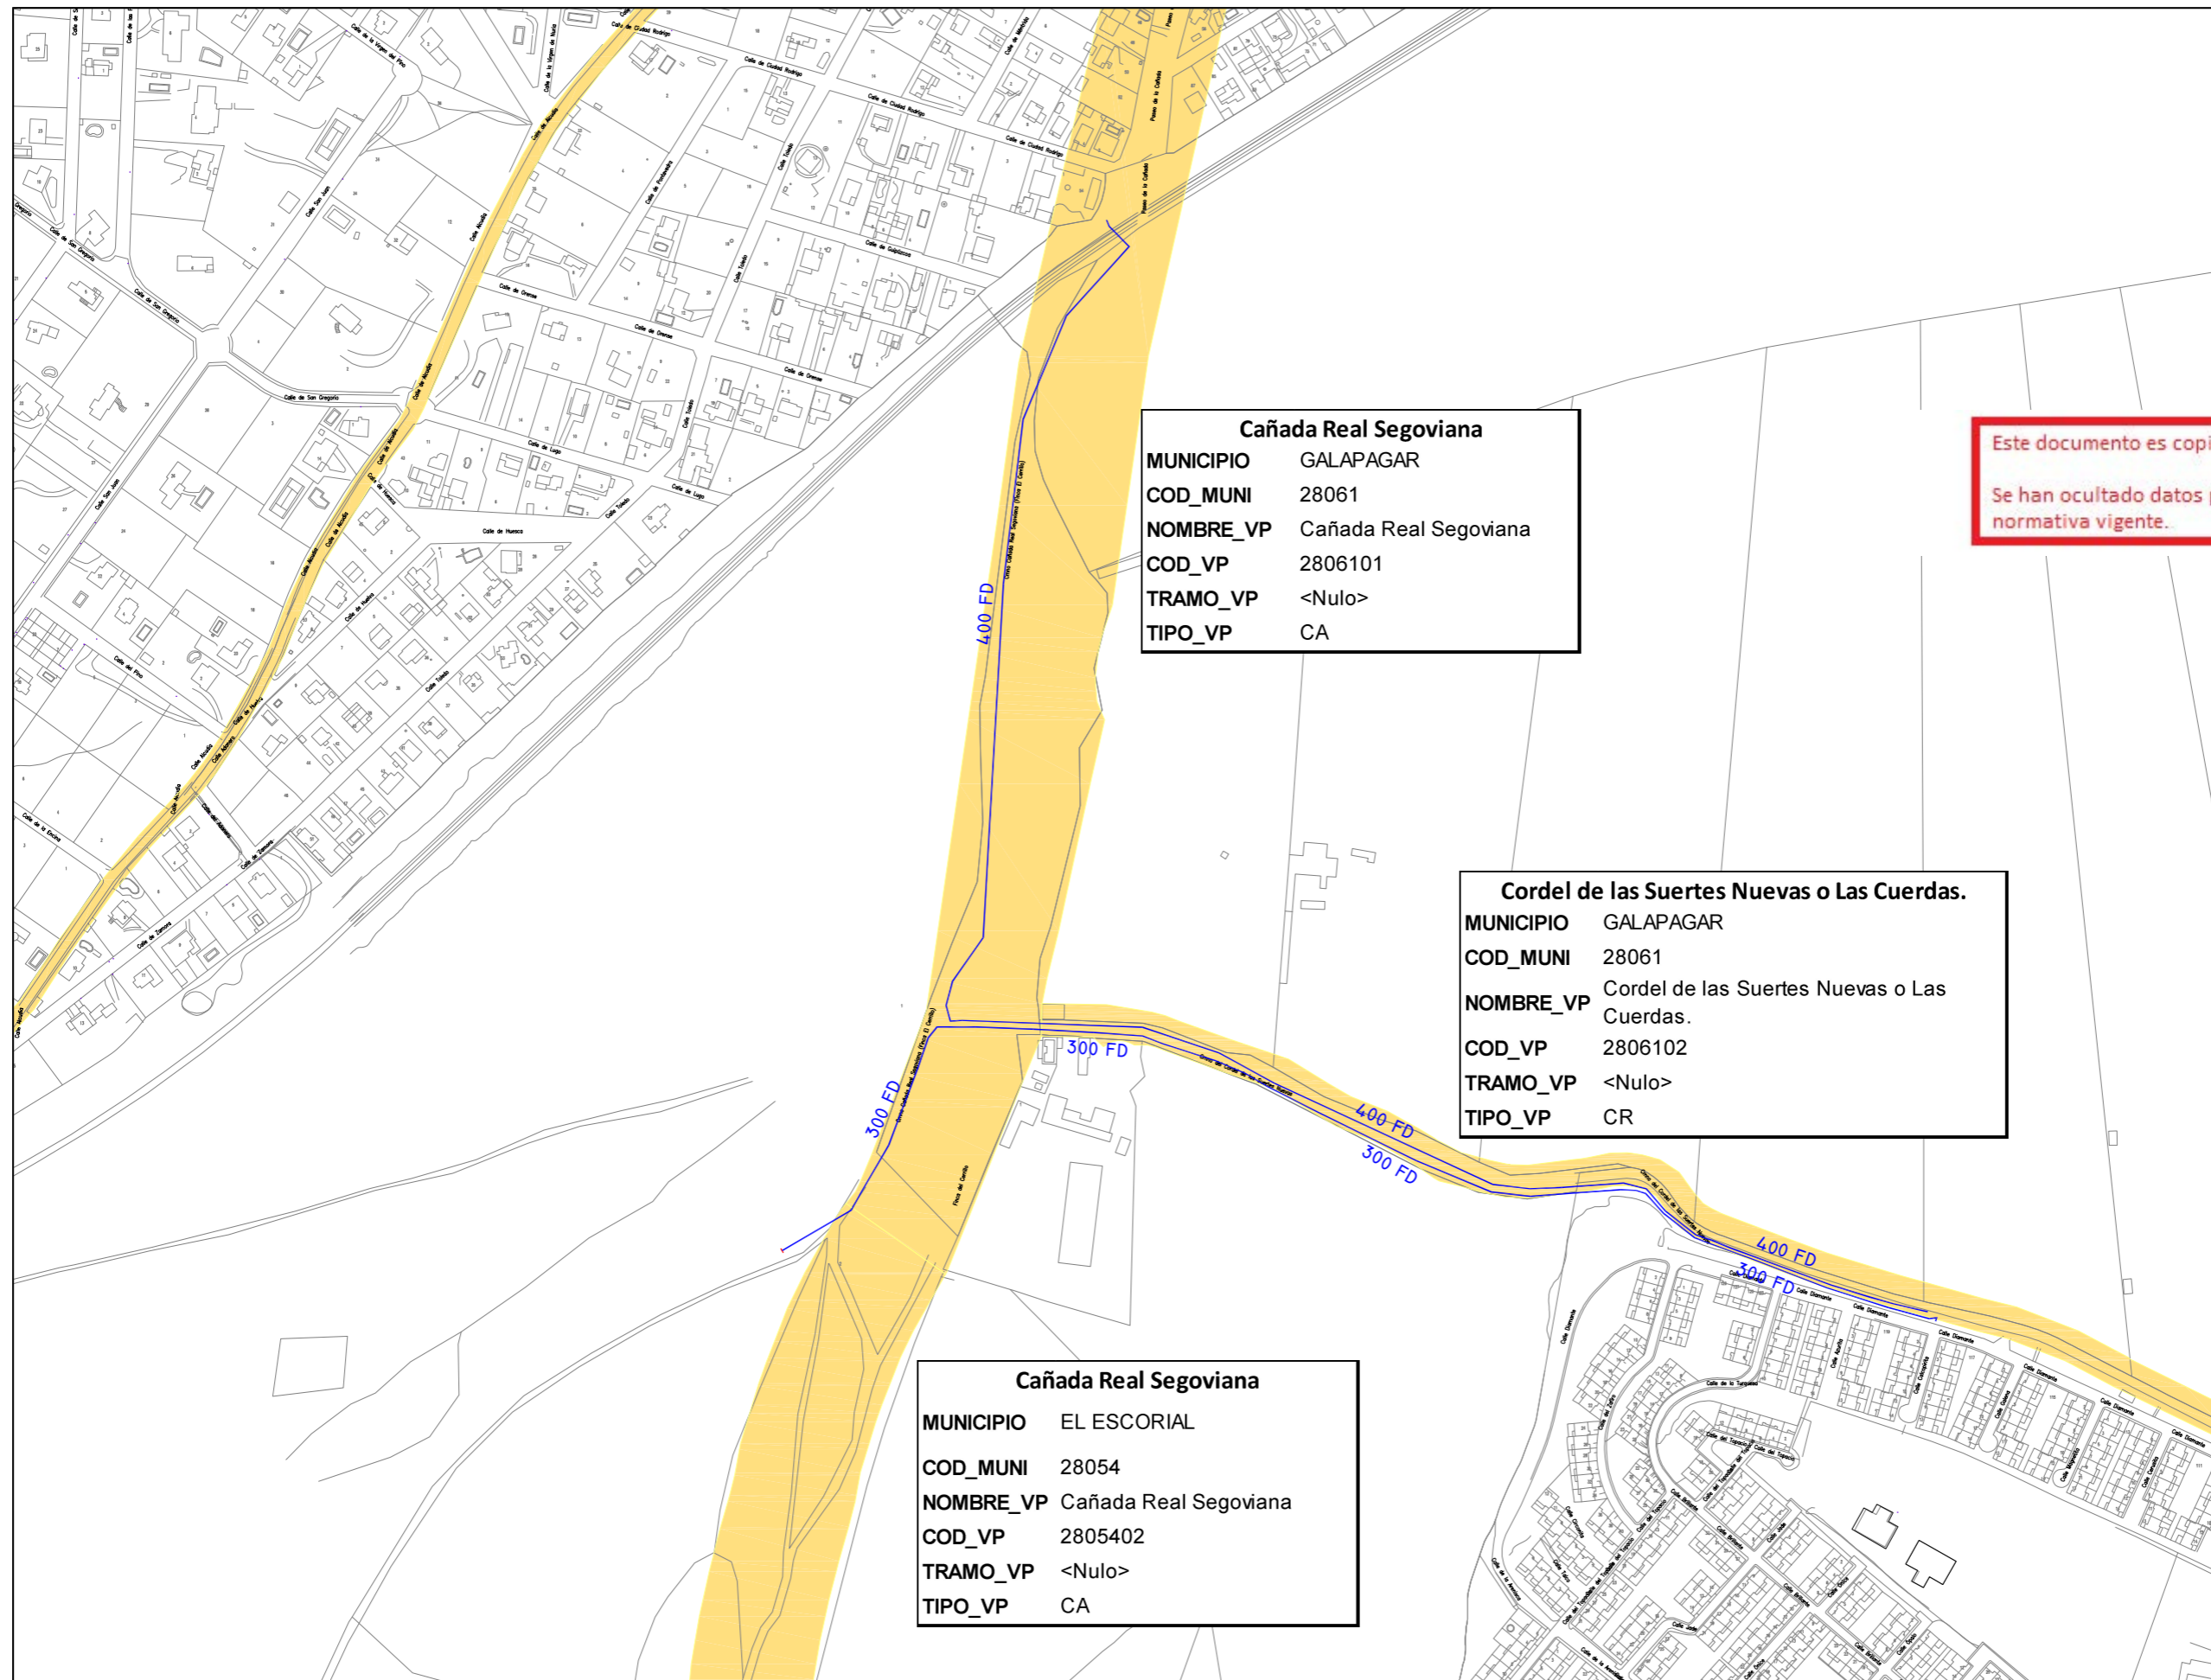

DIRECCIÓN DE OPERACIONES
SUBDIRECCIÓN DE CONSERVACIÓN DE INFRAESTRUCTURAS OESTE
ÁREA DE CONSERVACIÓN SISTEMA VALMAYOR-MAJADAHONDRÁ

ESCALA:
1:4000
Original DIN-A3
FECHA:
MAYO 2023

TÍTULO DEL PROYECTO:
OBRA ADUCCIÓN DEPÓSITO
GALAPAGAR Y LA COLONIA ESPAÑA

TÍTULO DEL PLANO:
ESTADO MODIFICADO

PLANO:
2
HOJA:
2 de 2