


GLORIETA DE ACCESO A POLIDEPORTIVO EN LA CARRETERA DE ALGETE A ALCALÁ, EN EL TÉRMINO MUNICIPAL DE COBEÑA, MADRID

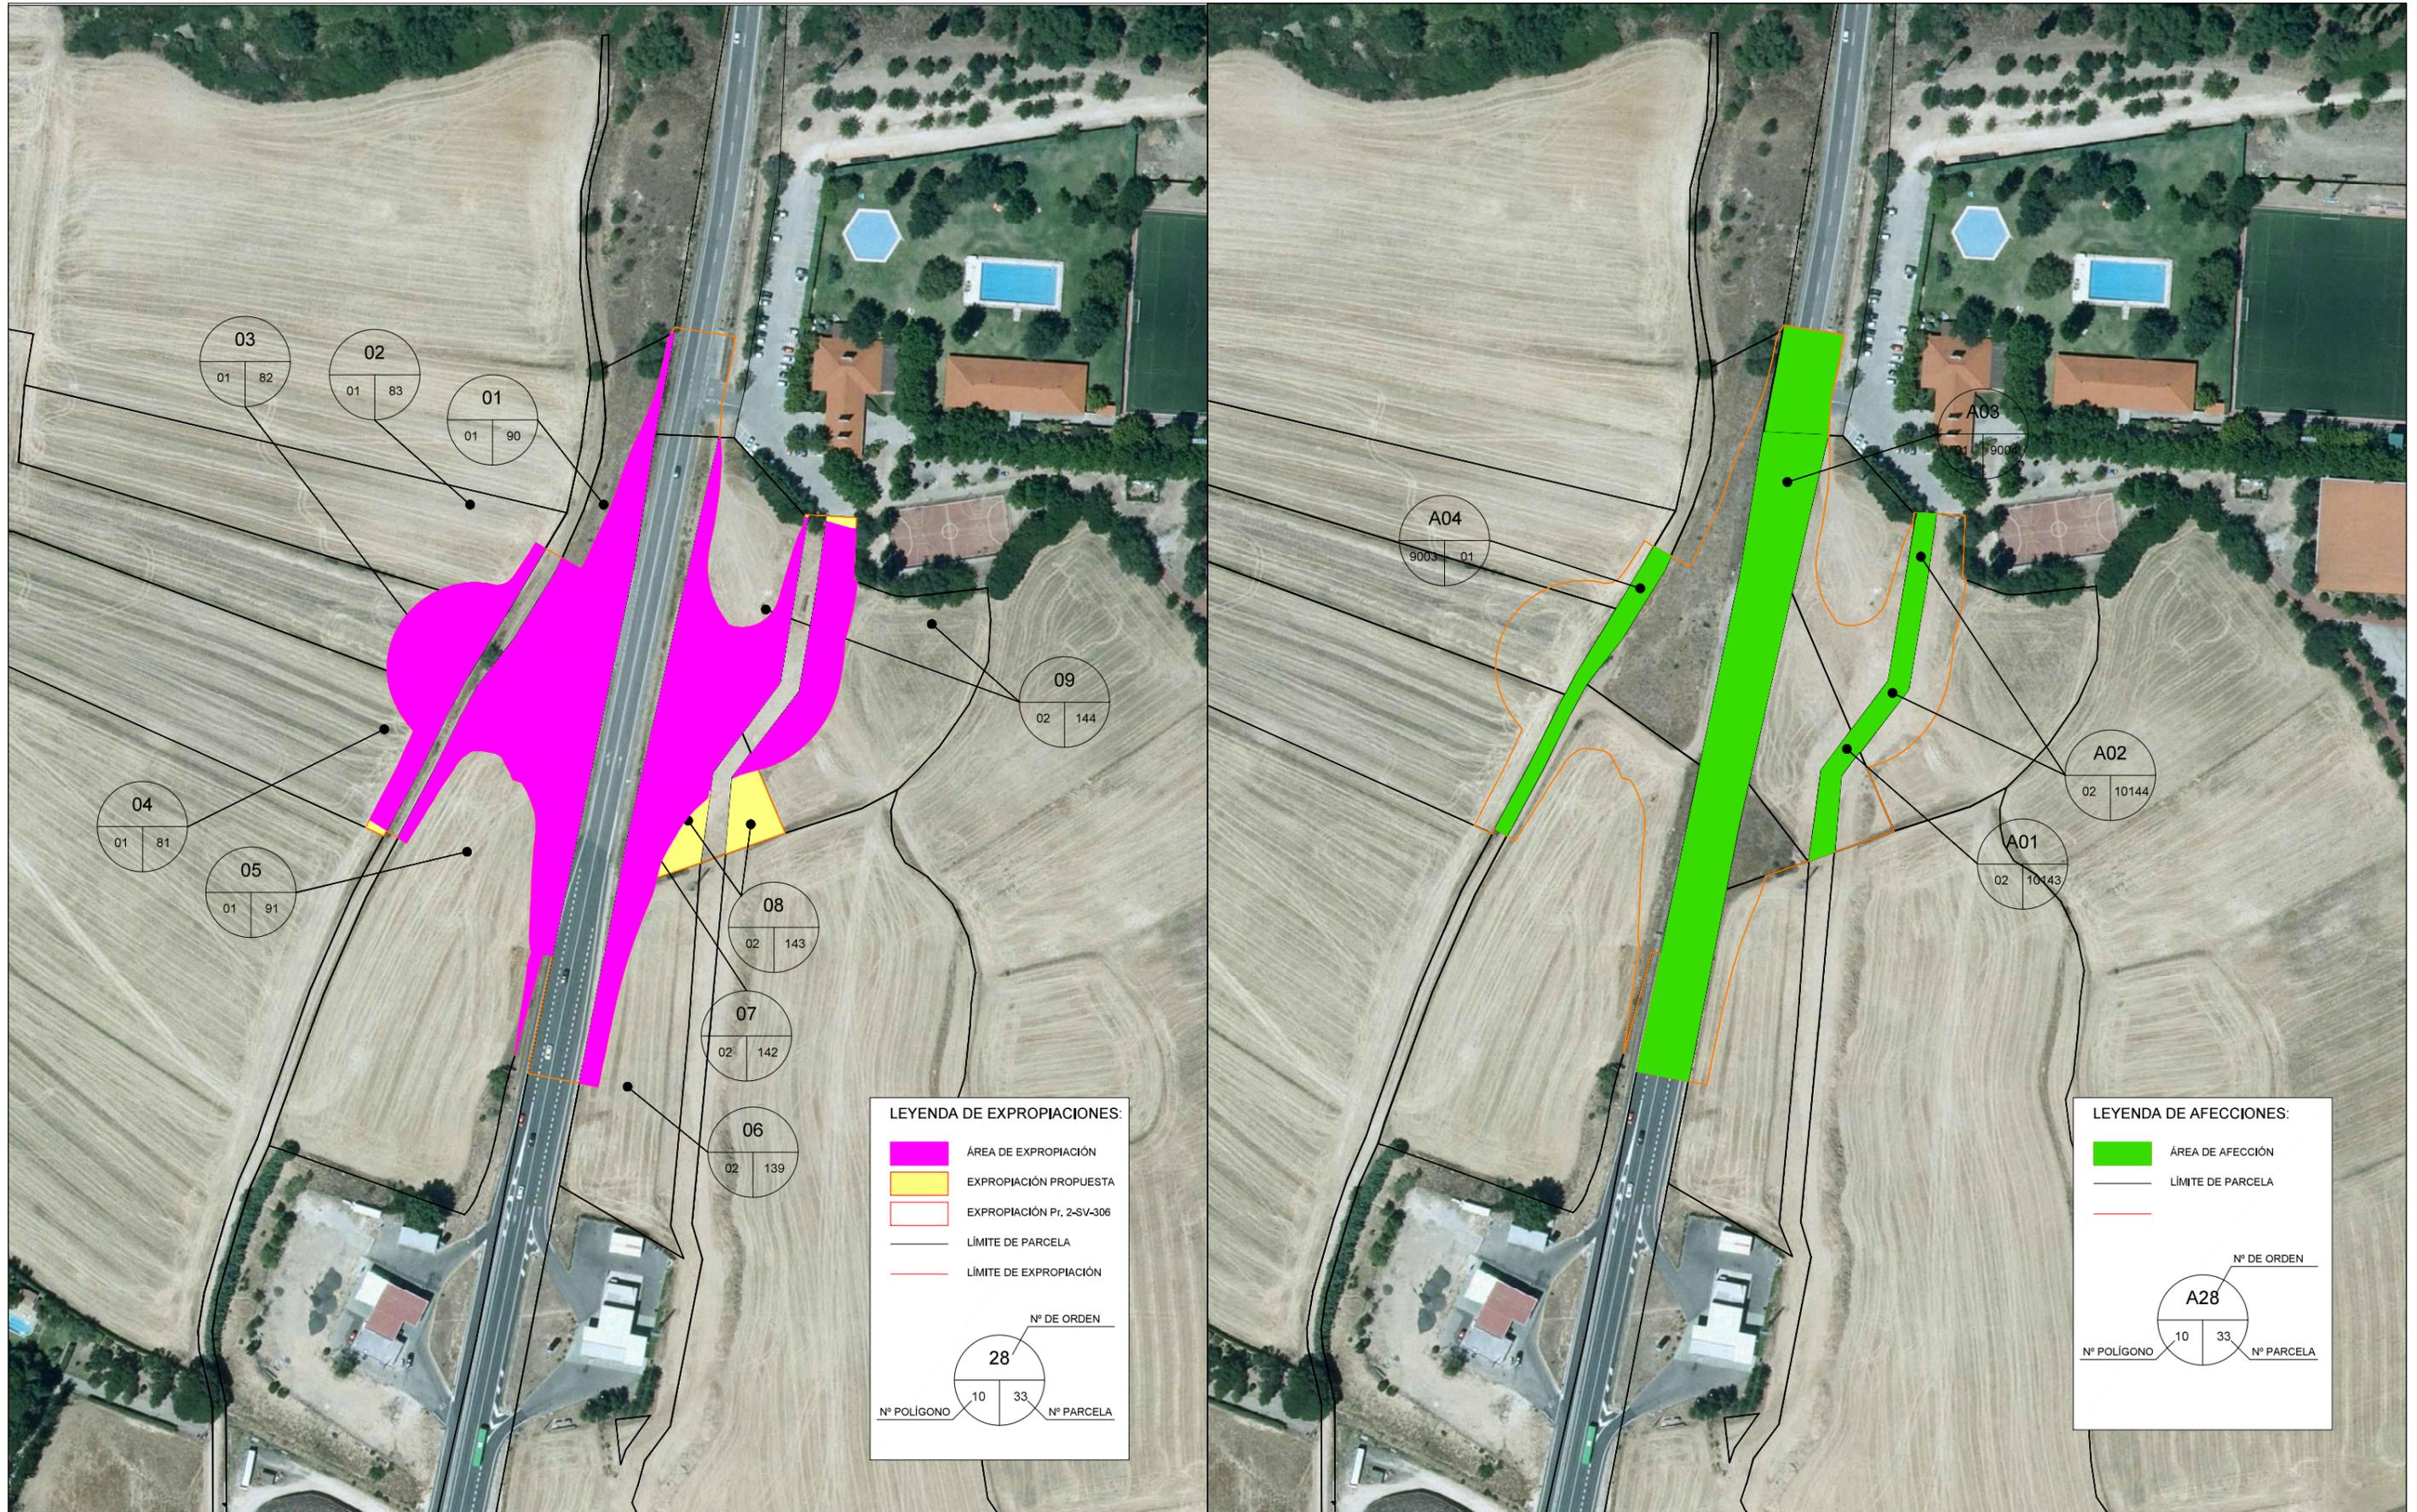

LEYENDA DE EXPROPIACIONES:

- ÁREA DE EXPROPIACIÓN
- EXPROPIACIÓN PROPUESTA
- EXPROPIACIÓN Pr. 2-SV-306
- LIMITE DE PARCELA
- LIMITE DE EXPROPIACIÓN

Nº DE ORDEN

28

Nº POLÍGONO 10 33 Nº PARCELA

LEYENDA DE AFECCIONES:

- ÁREA DE AFECCIÓN
- LIMITE DE PARCELA
- LIMITE DE AFECCIÓN

Nº DE ORDEN

A28

Nº POLÍGONO 10 33 Nº PARCELA