


Este documento es copia del original firmado.

Se han ocultado datos personales en aplicación de la normativa vigente.



EL ÁLAMO

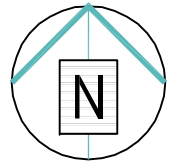


### LEYENDA

- RED ACTUAL
- RED A INSTALAR
- RED FASE ADYACENTE
- HI: HIDRANTE
- DP: DISPOSITIVO DE PURGA
- BR: INJERTO BOCAS DE RIEGO
- VT: VENTOSA
- DE: DESAGÜE
- FU: FUENTE PÚBLICA
- MF: MUESTREO FIJO
- VG: VÁLVULA REGULADORA PRESIÓN
- VR: VÁLVULA DE RETENCIÓN
- FI: FILTRO
- CO: CONTADOR
- VA: VÁLVULA ABIERTA
- VC: VÁLVULA CERRADA
- VD: VÁLVULA DIVISORIA
- NUDO FINAL O TESTERO
- NUDO CAMBIO DE SECCIÓN
- NUDO CAMBIO DE MATERIAL
- NUDO DE TE O DERIVACIÓN
- ACOMETIDA

### VÍA PECUARIA



Carretera del Camino de Valmojado  
CÓDIGO\_VP: 2800402  
TRAMO\_VP: (NULO)  
TIPO\_VP: CR  
MUNICIPIO: EL ÁLAMO (28004)

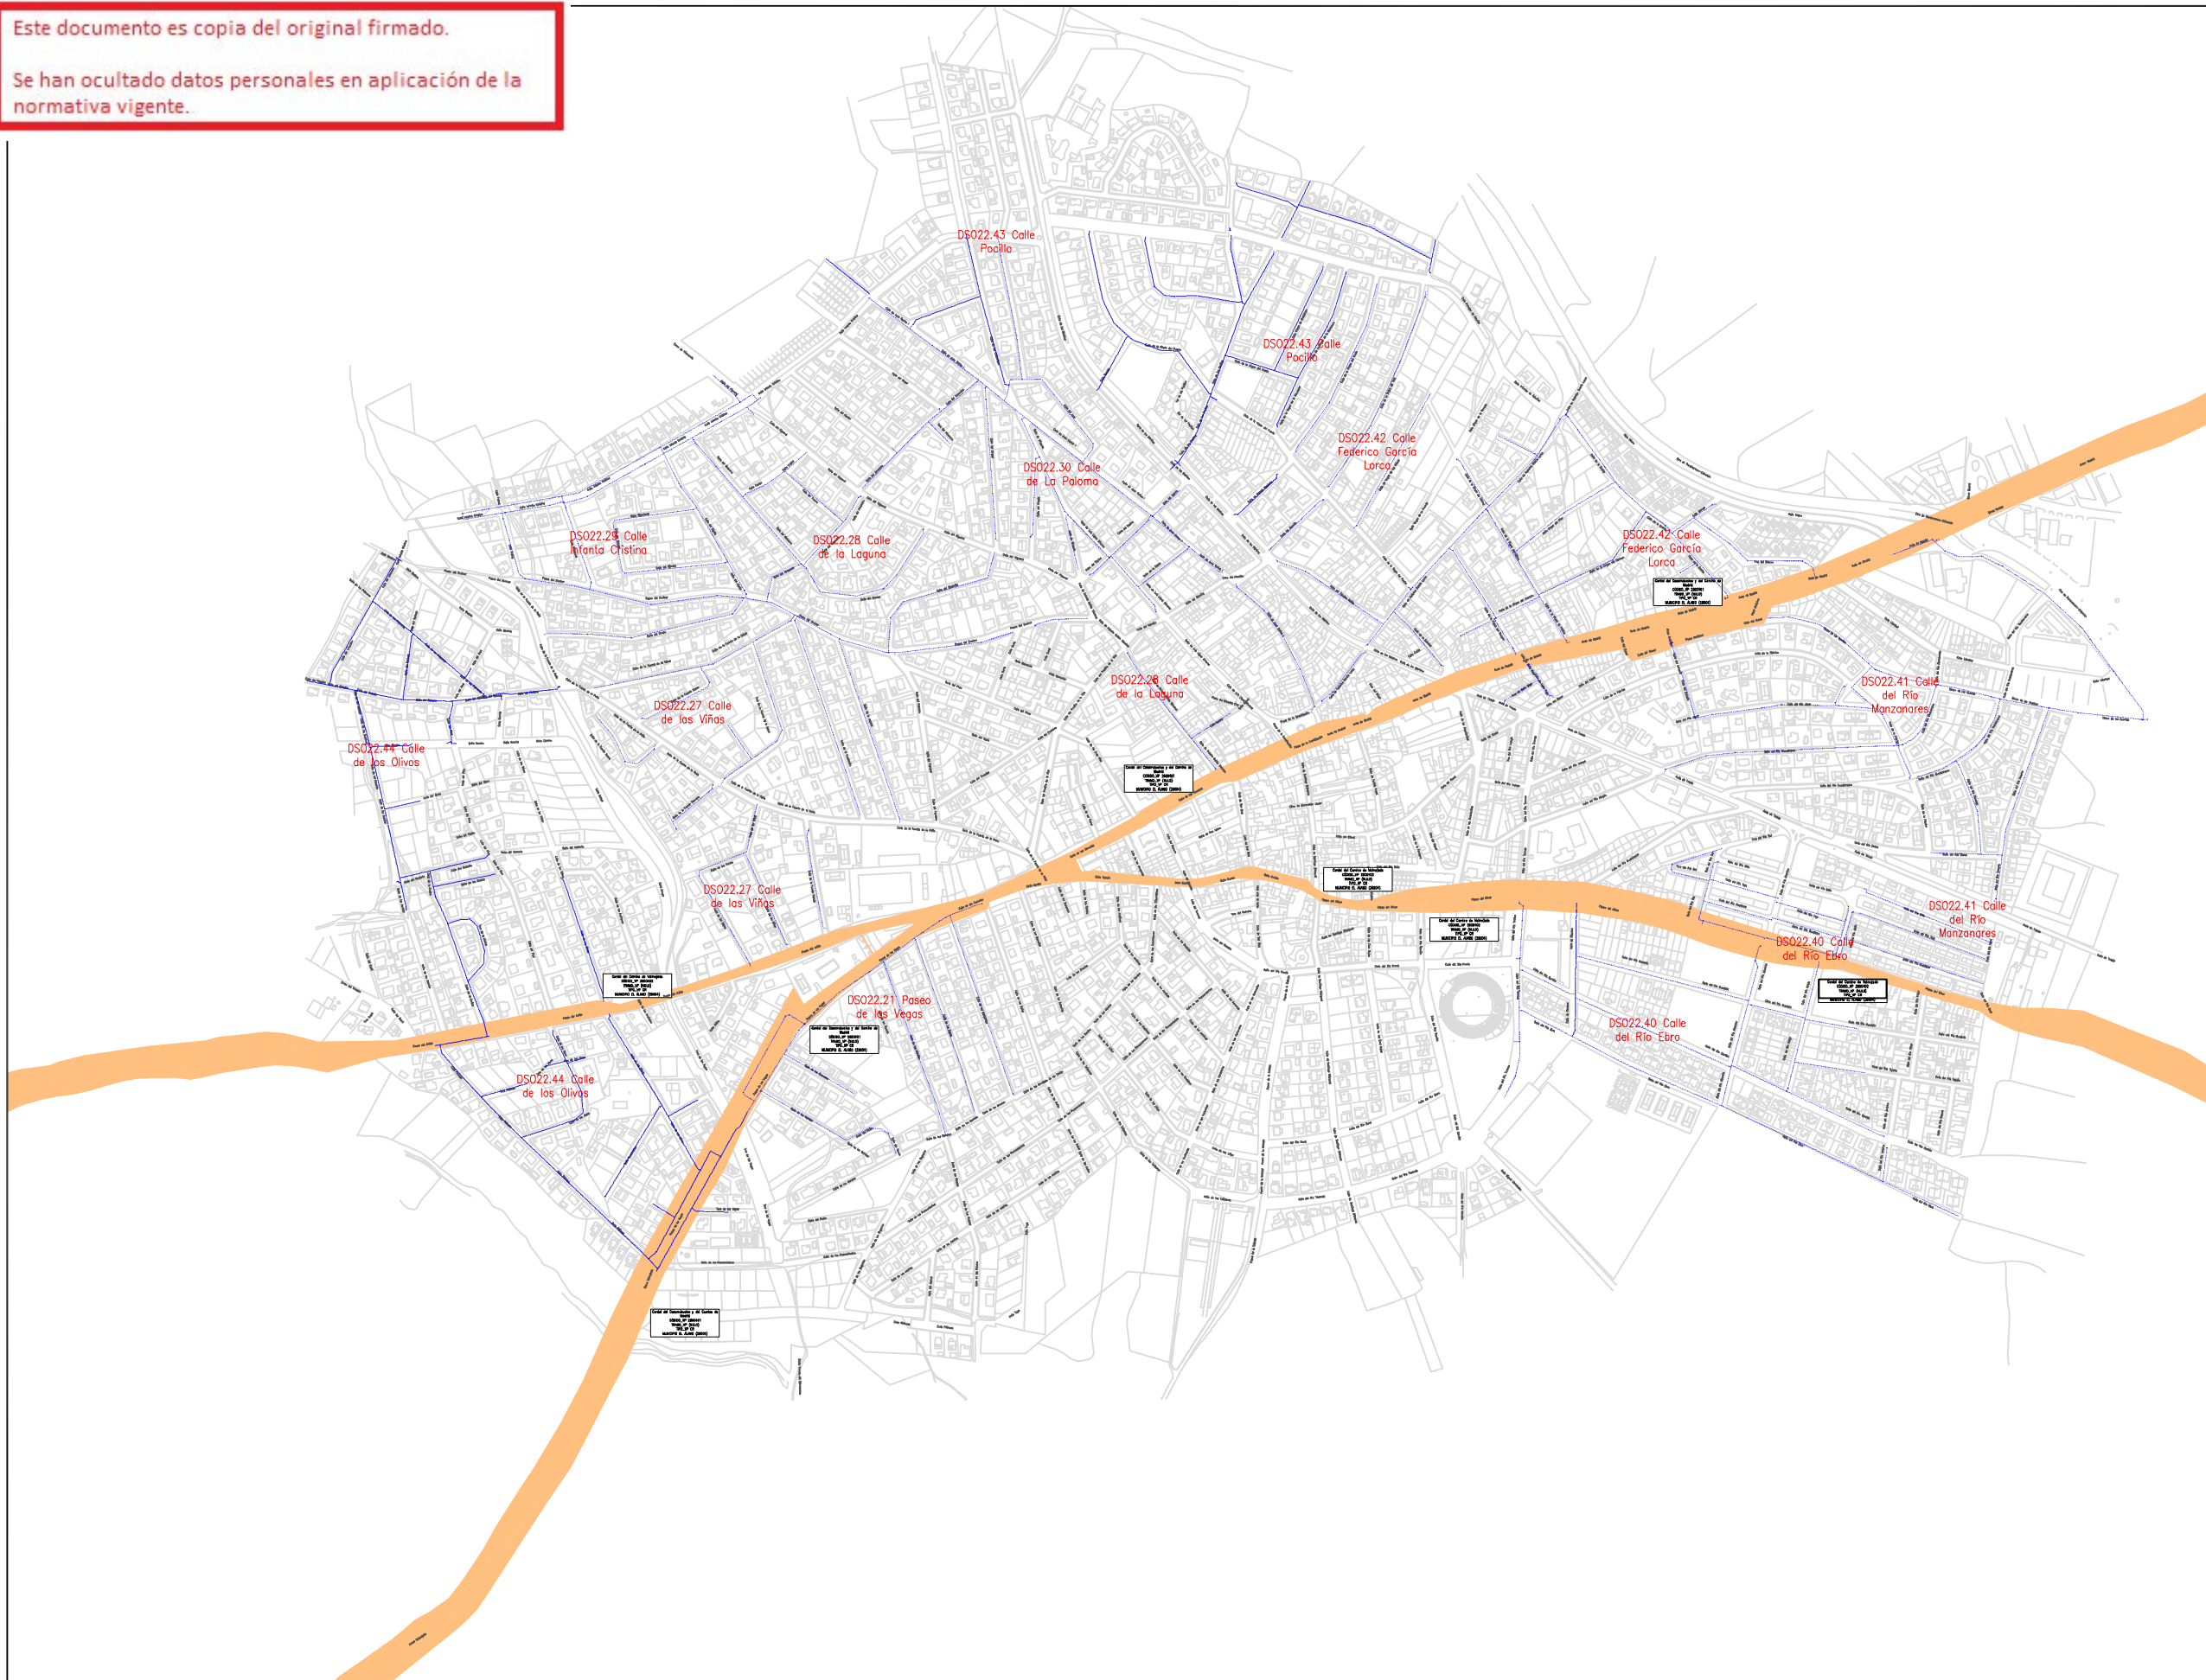

CONSTRUCTORA:

AUTOR DEL DOCUMENTO DE SEGUIMIENTO DE OBRA:

ESCALA:

1:8.000

Original DIN-A3

FECHA:

OCTUBRE 2022

TÍTULO DEL DOCUMENTO DE SEGUIMIENTO DE OBRA:

RENOVACIÓN DE RED EN EL  
T.M. EL ÁLAMO.

TÍTULO DEL PLANO:

**AFECCIONES  
VÍAS PECUARIAS.  
PLANTA GENERAL**

PLANO:

**6**

HOJA:

1 de 1