


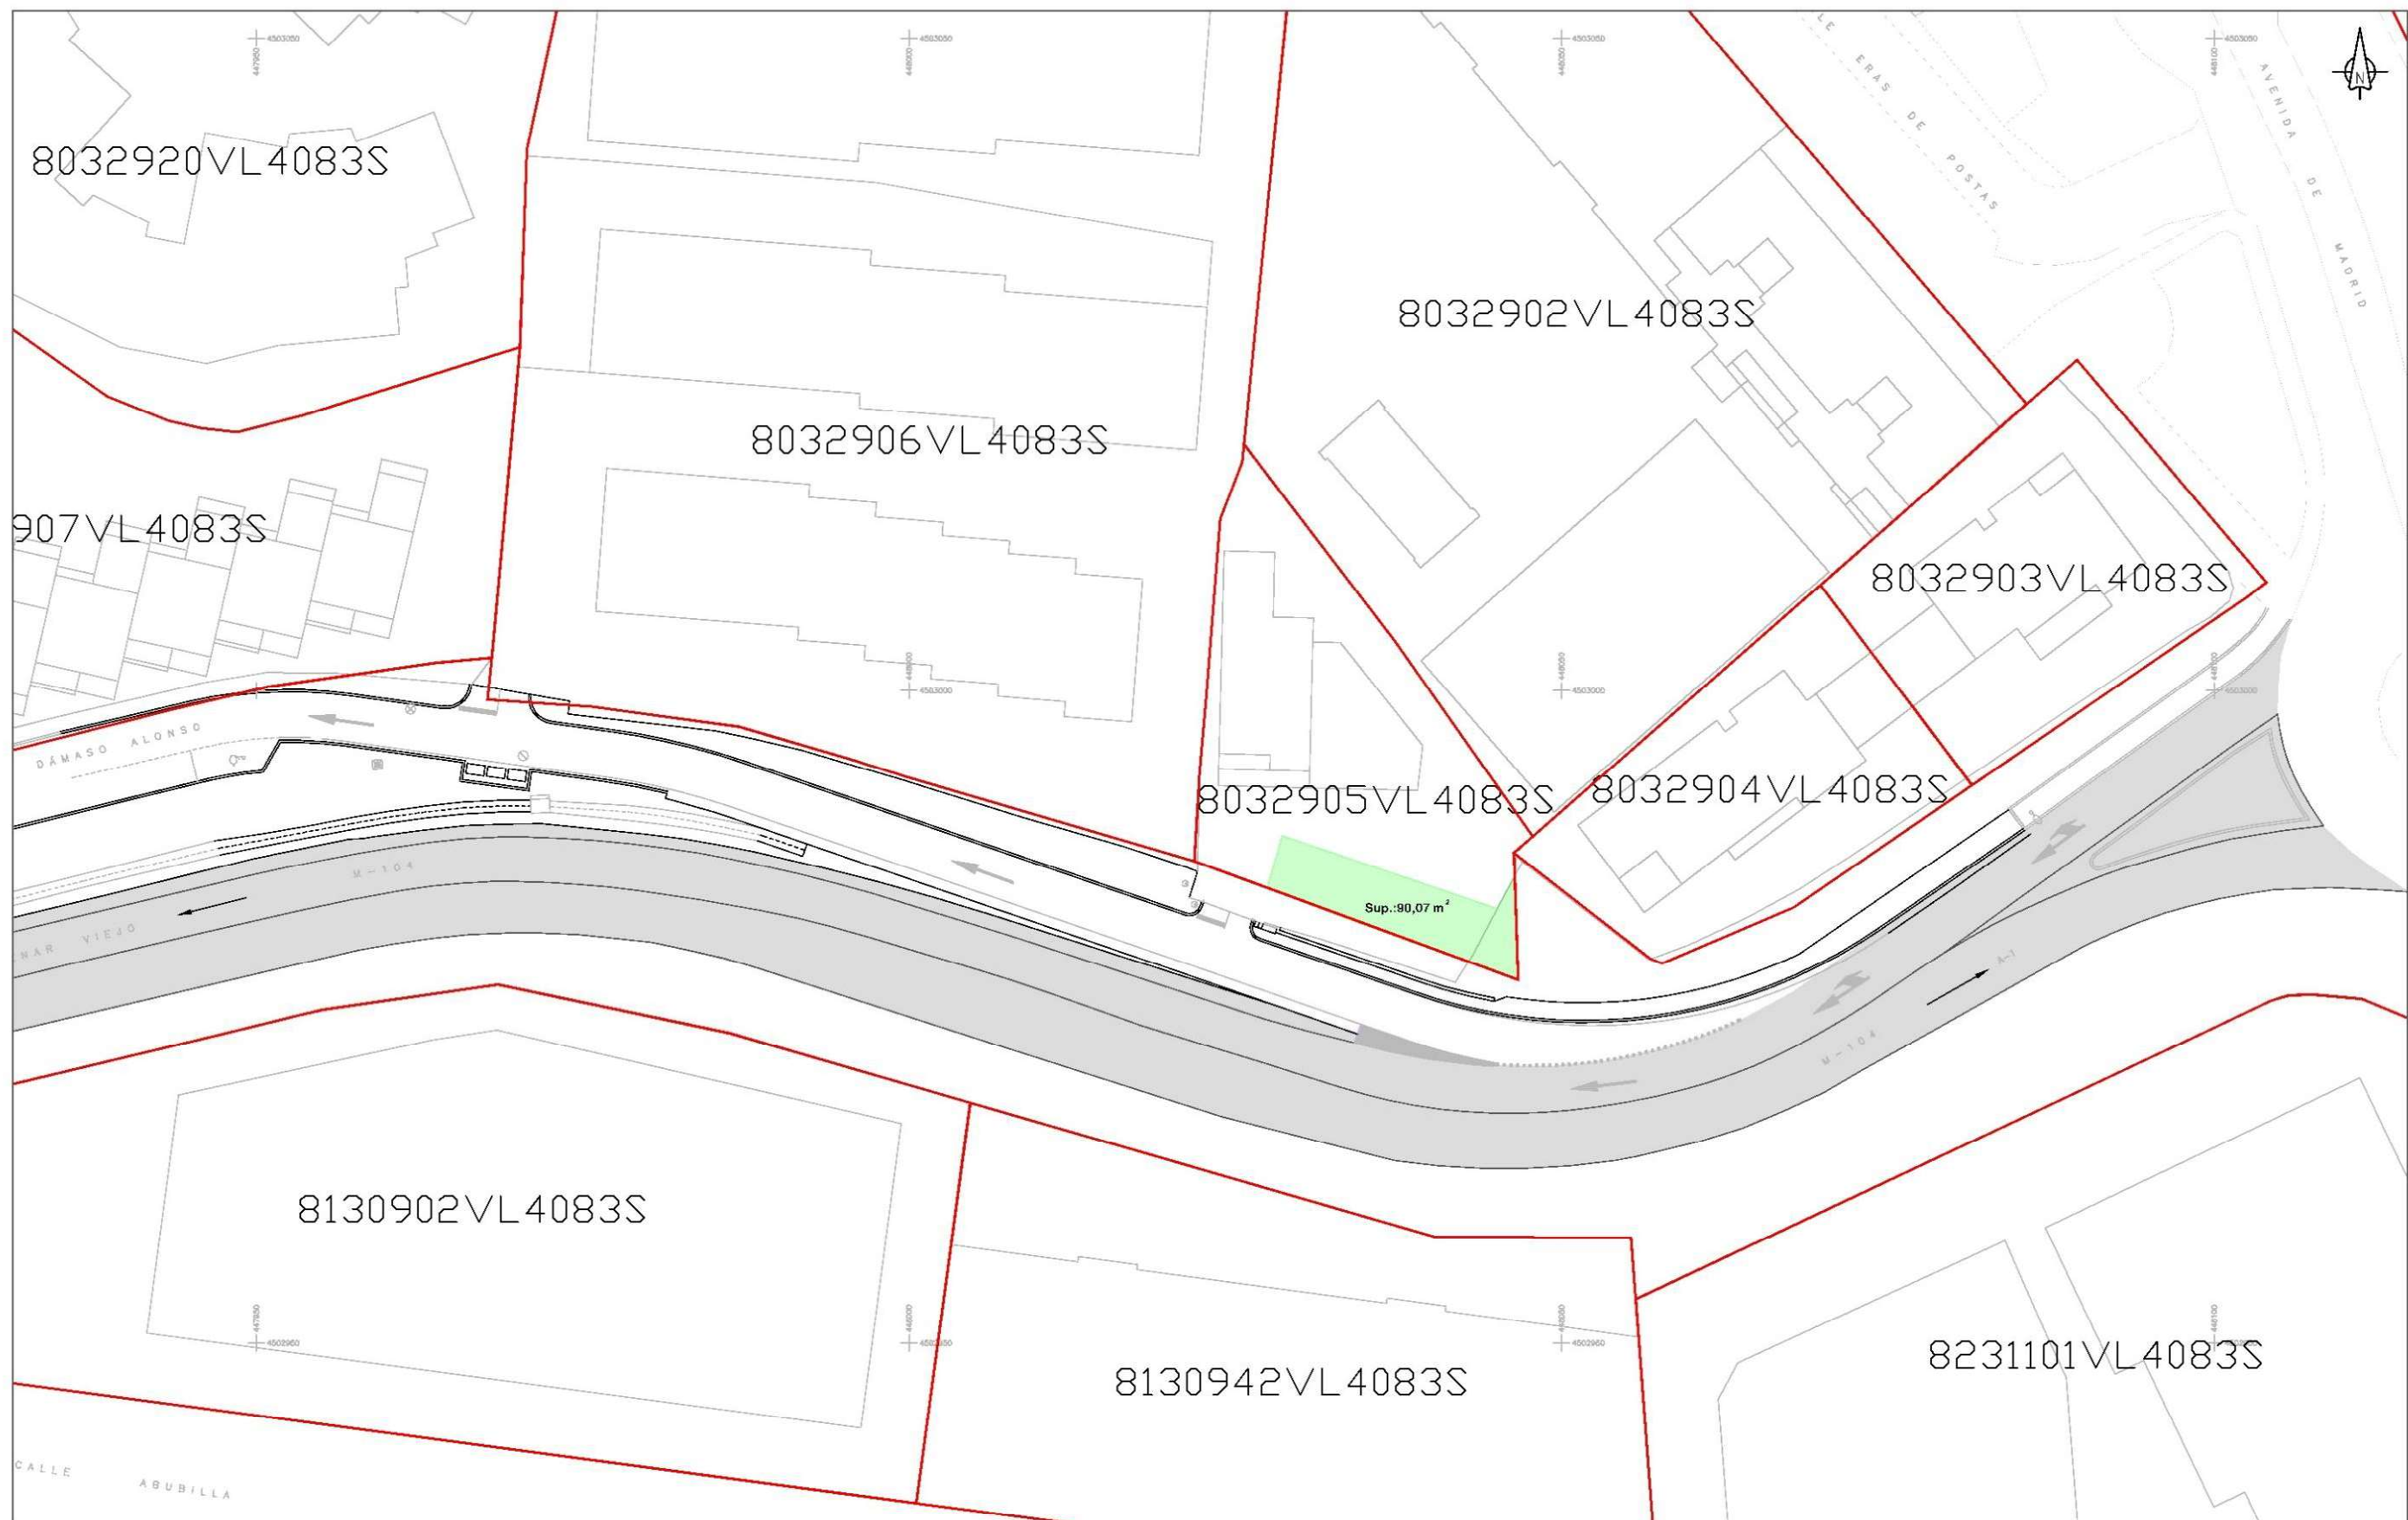

— LÍMITES PARCELAS CATASTRO
— OCUPACIÓN TEMPORAL
xxxVLxxx N° REFERENCIA CATASTRAL



Dirección General de Carreteras e Infraestructuras
CONSEJERÍA DE TRANSPORTES, VIVIENDA E INFRAESTRUCTURAS
Comunidad de Madrid

JEFE DEL ÁREA DE PROYECTOS
Y CONSTRUCCIÓN:

FDO.: JOSÉ MANUEL FERNÁNDEZ LÓPEZ

EL INGENIERO DIRECTOR DE OBRA:

FDO.: RICARDO FLORES RODRÍGUEZ

ESCALA: 1:500



FECHA: JULIO 2019

TÍTULO:

MODIFICADO Nº1 DEL PROYECTO DE ACONDICIONAMIENTO Y MEJORA
DE ACCESOS EN MARGEN DERECHA DE LA CARRETERA M-104. TRAMO:
PK 0+850 A PK 1+100
T.M. SAN AGUSTÍN DEL GUADALIX

CLAVE:

M1-2-A-386

PLANO: 1

DESIGNACIÓN:
**PLANTA DE EXPROPIACIONES
Y OCUPACIONES**