
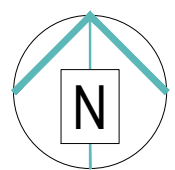


Este documento es copia del original firmado.  
 Se han ocultado datos personales en aplicación de la normativa vigente.

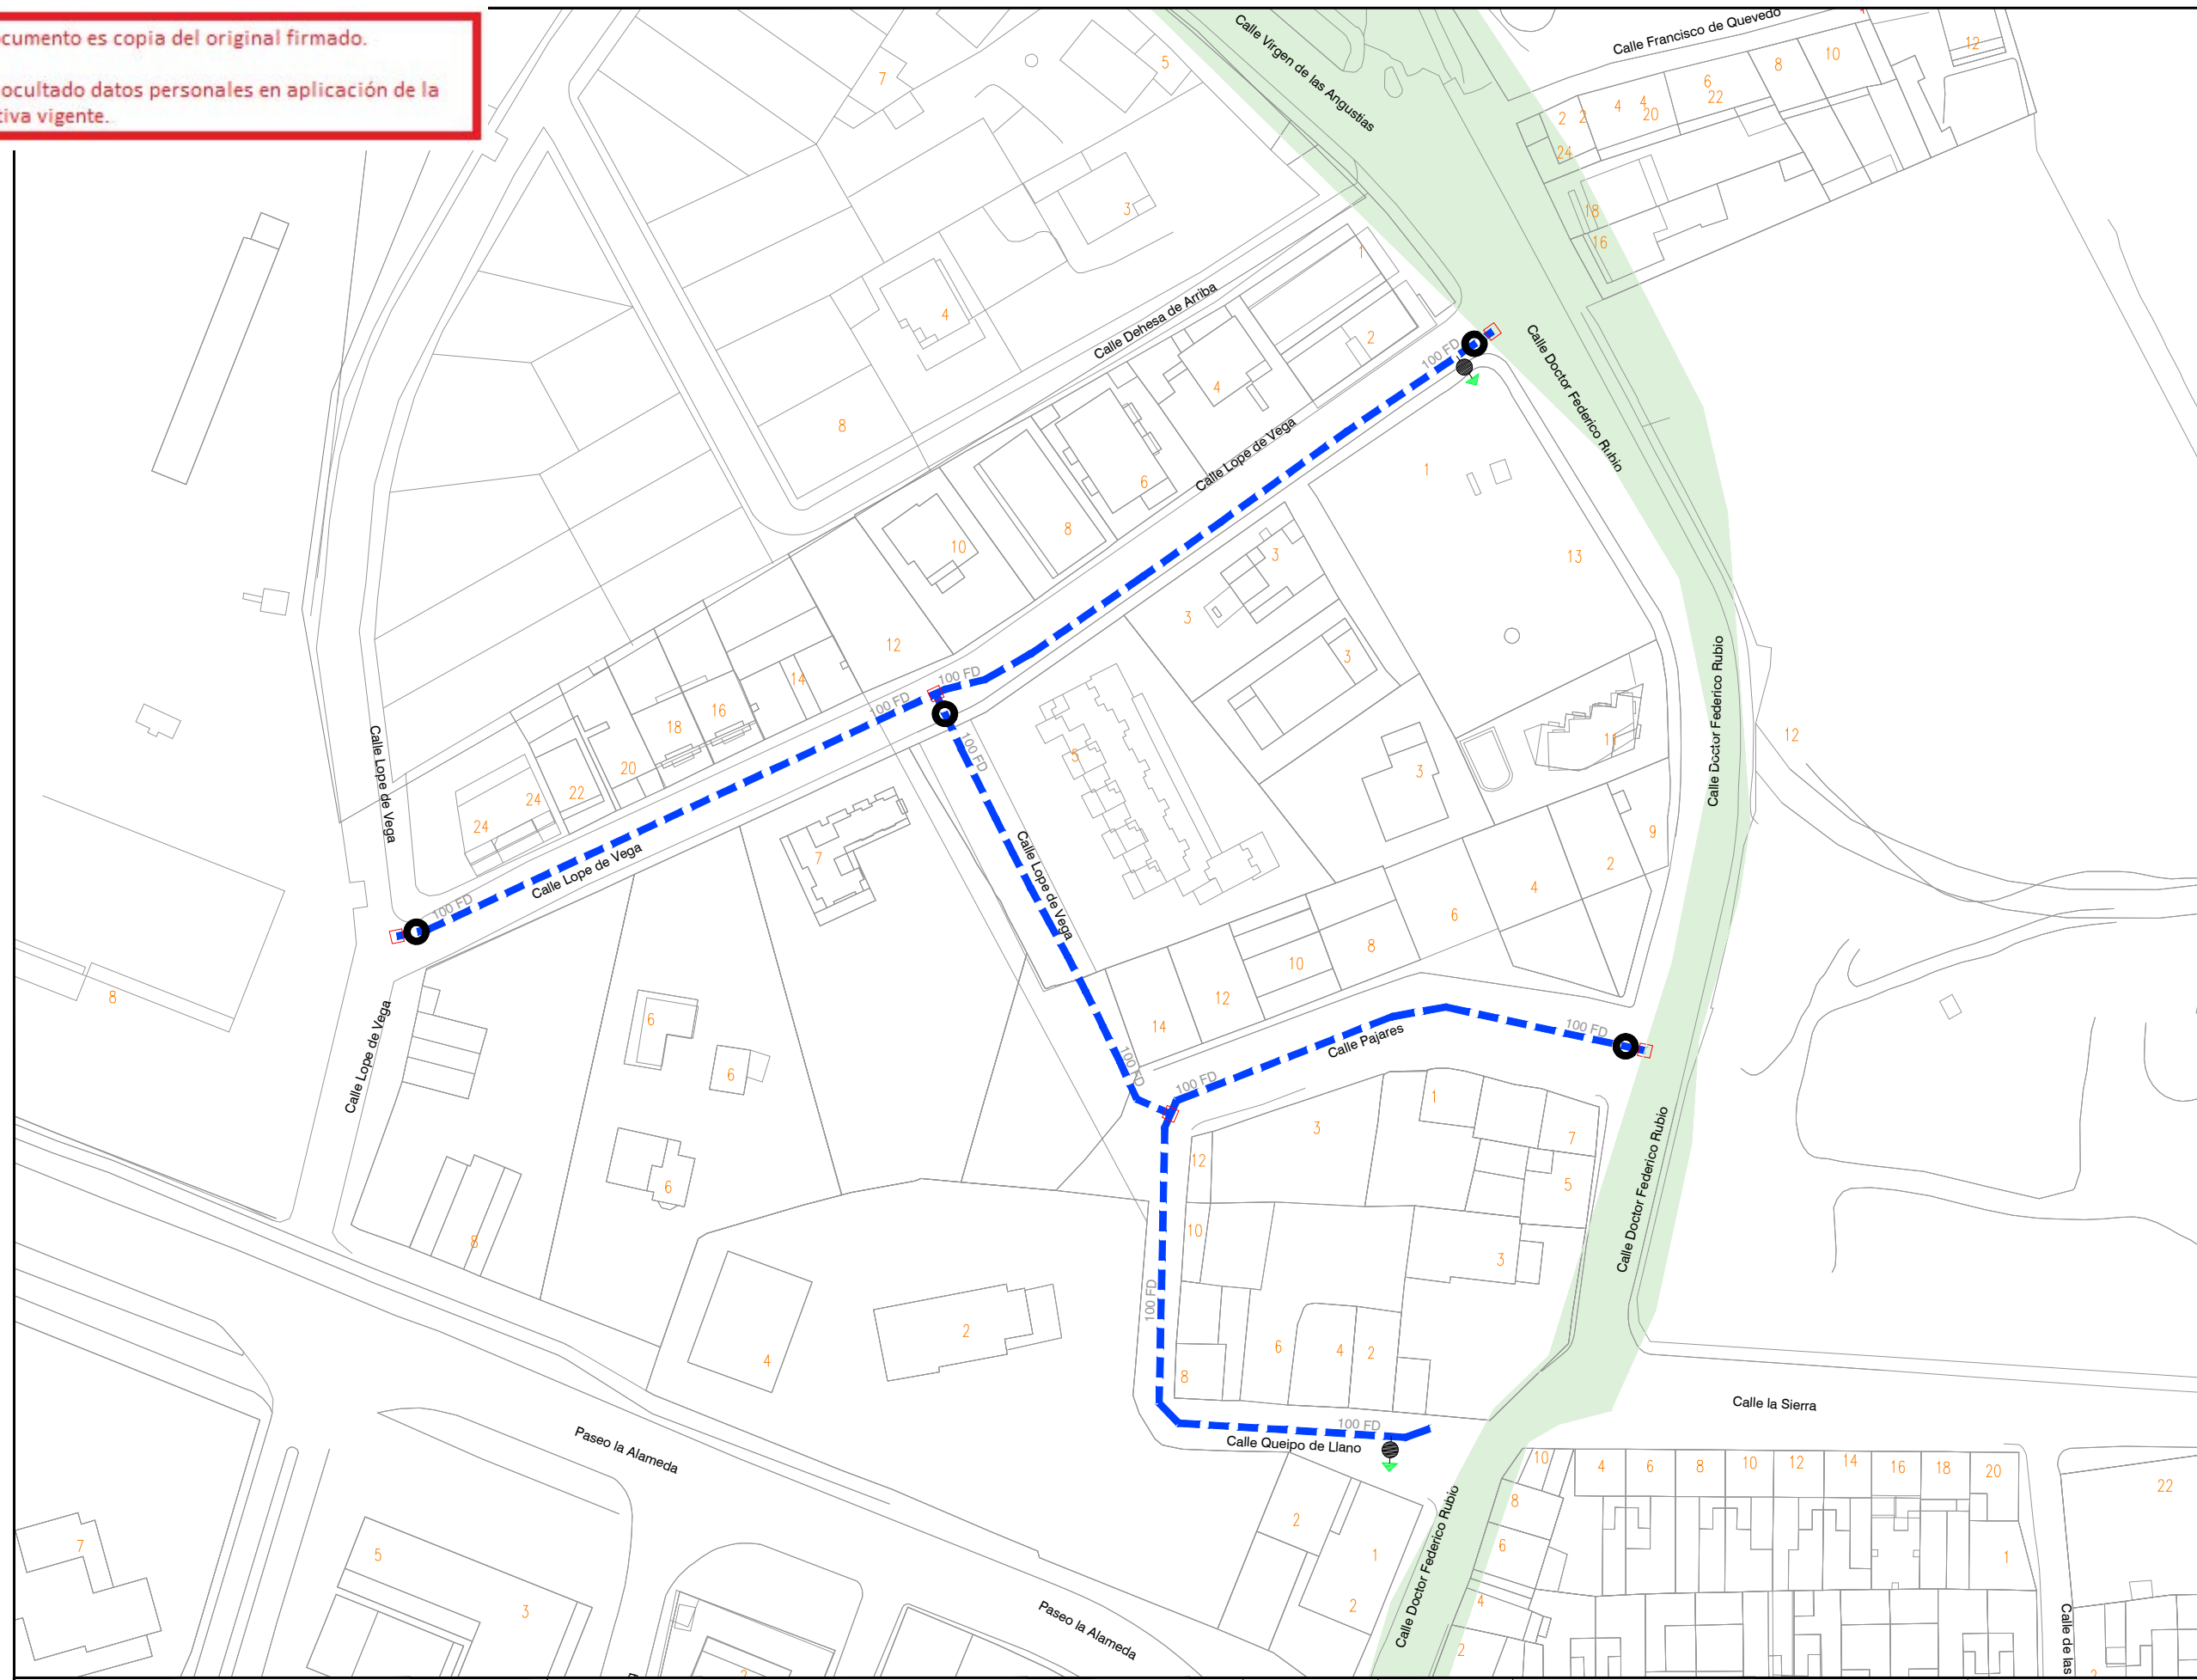

**LEYENDA**

**INTERFERENCIAS**  
 VIA PECUARIA

- RED A INSTALAR
- VA: VÁLVULA ABIERTA
- VC: VÁLVULA CERRADA
- VD: VÁLVULA DIVISORIA
- VR: VÁLVULA DE RETENCIÓN
- FI: FILTRO
- VT: VENTOSA
- DE: DESAGÜE
- DP: DISPOSITIVO DE PURGA
- HI: HIDRANTE
- BR: BOCA DE RIEGO
- FU: FUENTE PÚBLICA
- MF: MUESTREO FIJO
- CO: CONTADOR
- NUDO DE DEPÓSITO
- NUDO FINAL O TESTERO
- NUDO CAMBIO DE SECCIÓN
- NUDO CAMBIO DE MATERIAL
- NUDO DE TE O DERIVACIÓN

- PO / PE - POLIETILENO
- CA - CAÑA
- FG - FUNDICIÓN GRIS
- FD - FUNDICIÓN DUCTIL
- FC - FIBROCEMENTO
- HA - HORMIGÓN ARMADO
- HC - HORMIGÓN ARM. CAMISA CHAPA
- PVC-O PVC ORIENTADO

CONSTRUCTORA:  
**DRAGADOS**

AUTOR DEL DOCUMENTO DE SEGUIMIENTO DE OBRA:




ESCALA:  
 1:1.000

FECHA:  
 JUNIO 2022

TÍTULO DEL DOCUMENTO DE SEGUIMIENTO DE OBRA:  
**21ACCR.10218LT01.053 DE RENOVACIÓN DE RED  
 EN LA CALLE LOPE DE VEGA Y OTRAS  
 EN EL T. M. DE GUADARRAMA**

TÍTULO DEL PLANO:  
**PERMISOS Y LICENCIAS  
 VÍAS PECUARIAS**

PLANO:  
**1**  
 HOJA:  
 1 de 1

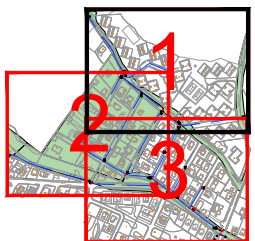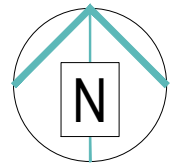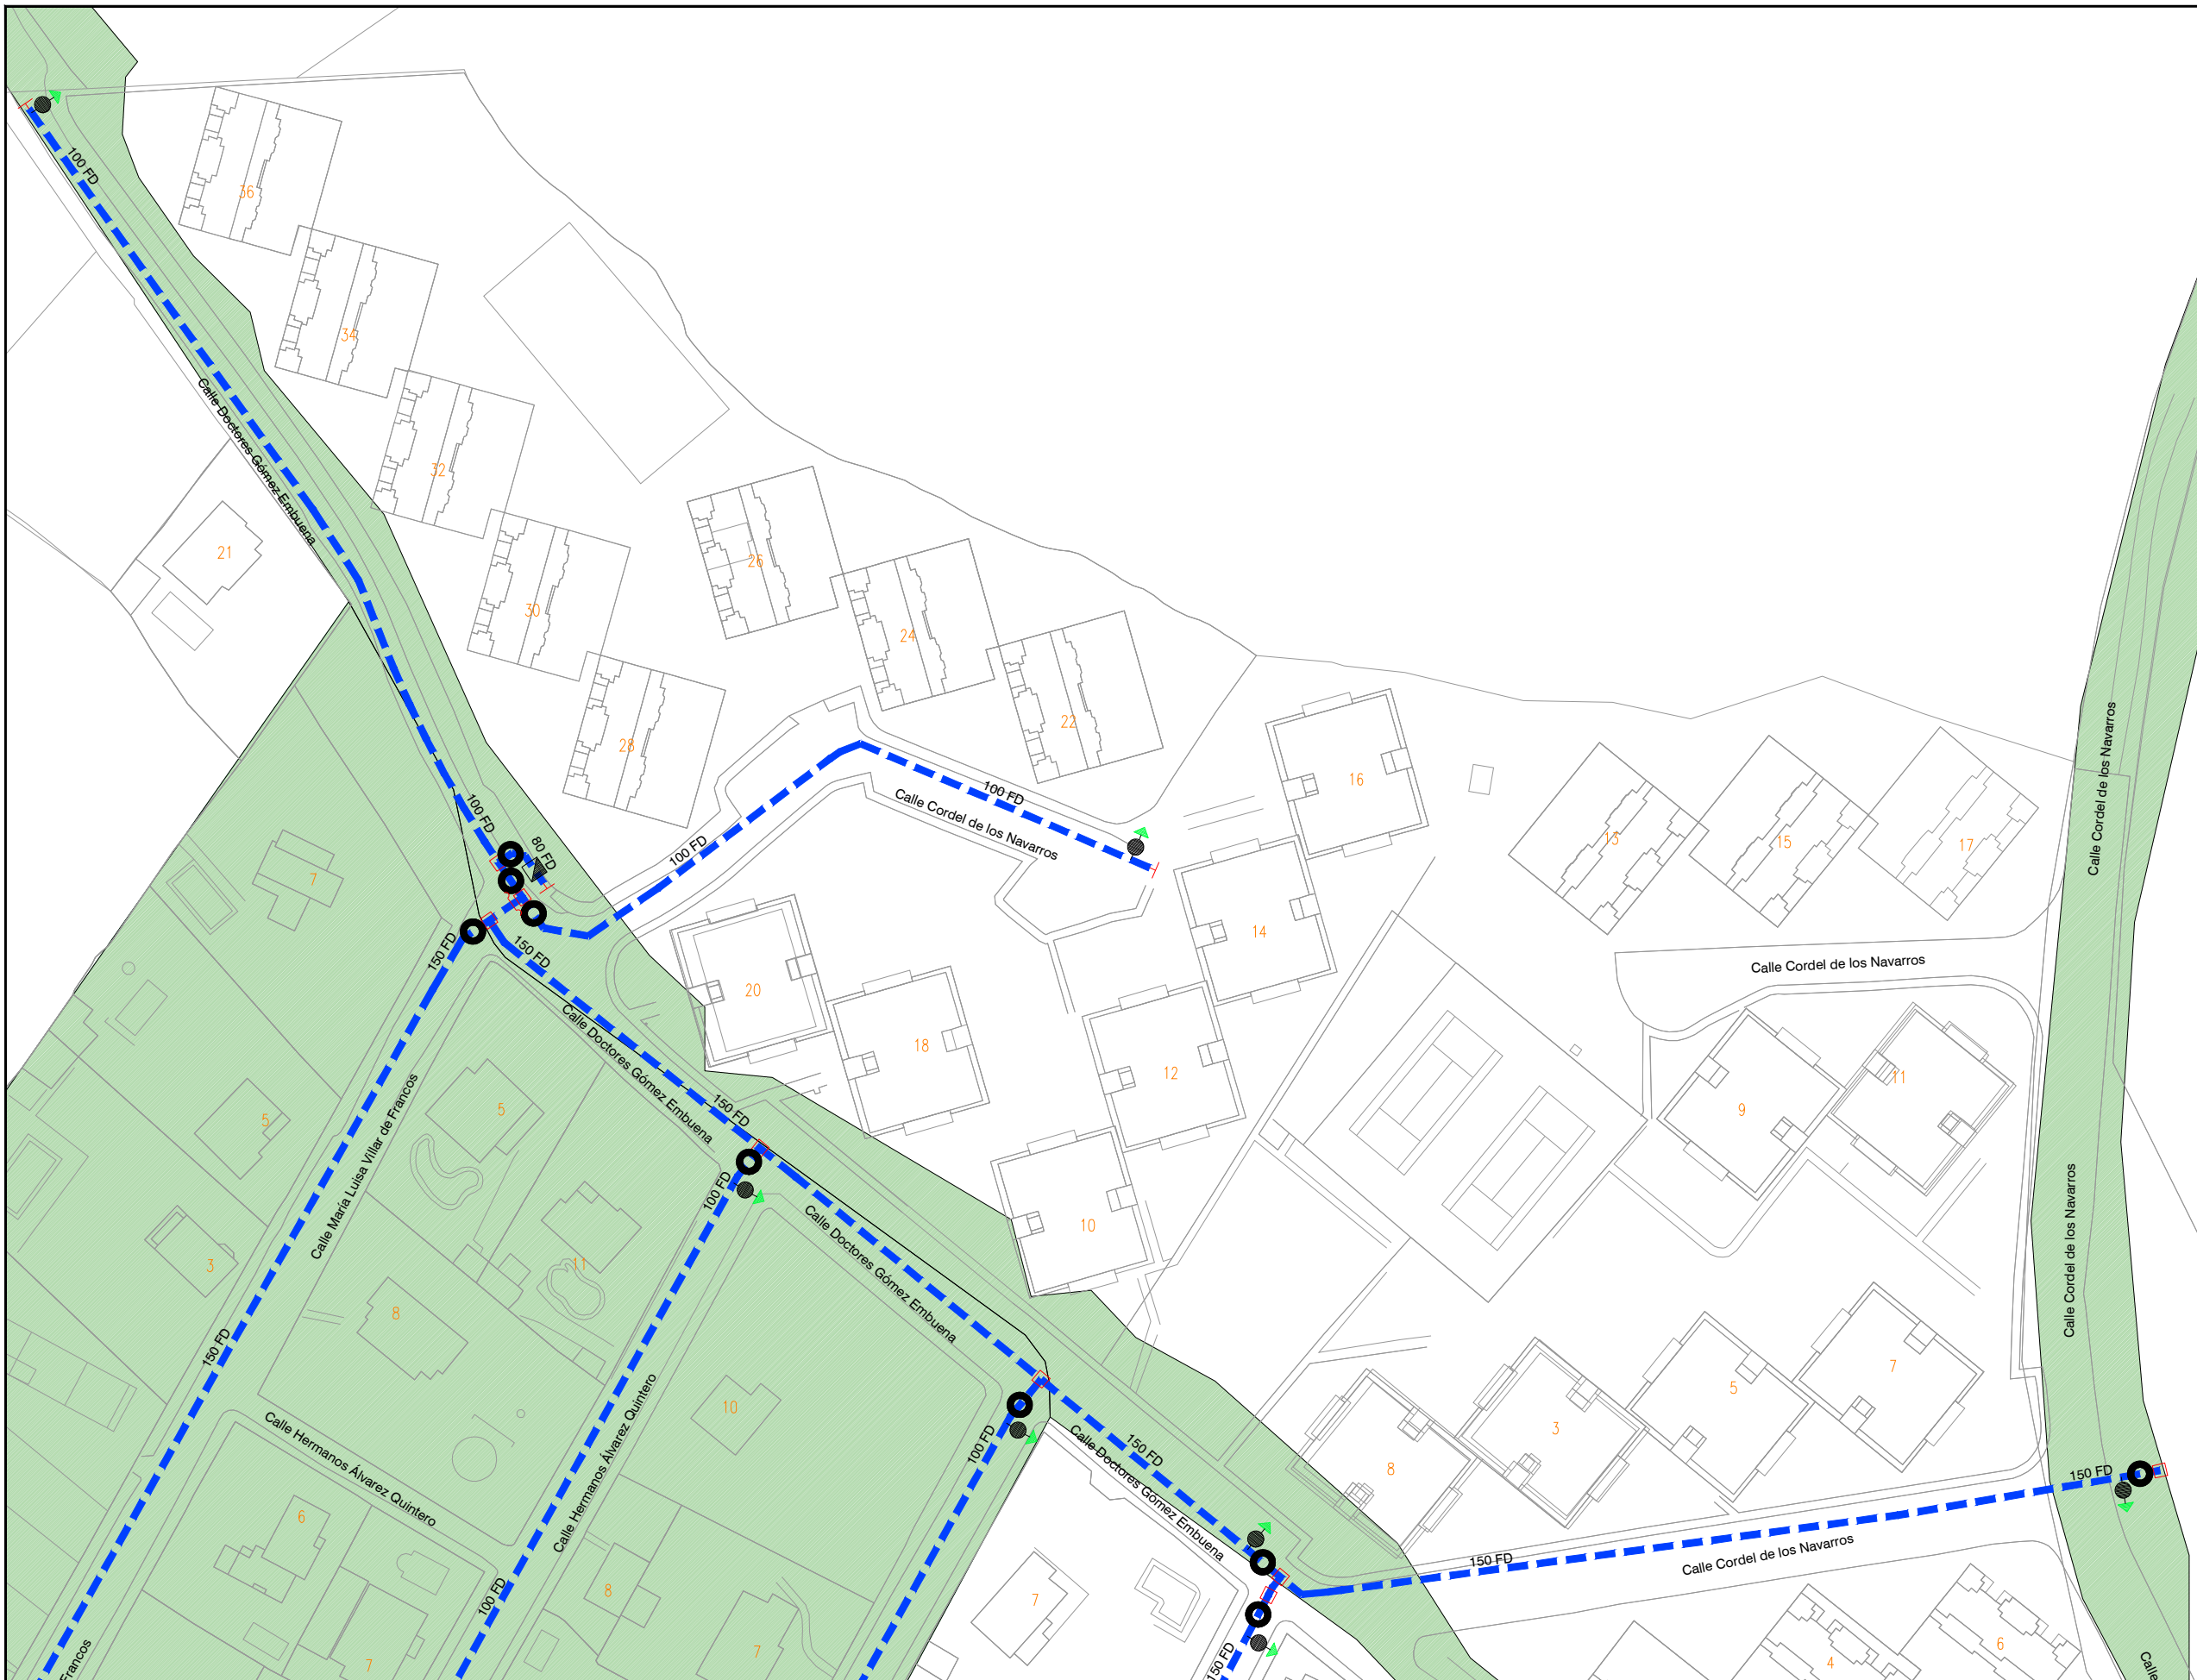

**LEYENDA**

**INTERFERENCIAS**  
 VIA PECUARIA

- RED A INSTALAR
- RED EXISTENTE
- VA: VÁLVULA ABIERTA
- VC: VÁLVULA CERRADA
- VD: VÁLVULA DIVISORIA
- VR: VÁLVULA DE RETENCIÓN
- FI: FILTRO
- VT: VENTOSA
- DE: DESAGÜE
- DP: DISPOSITIVO DE PURGA
- HI: HIDRANTE
- BR: BOCA DE RIEGO
- FU: FUENTE PÚBLICA
- MF: MUESTREO FIJO
- CO: CONTADOR
- NUDO DE DEPÓSITO
- NUDO FINAL O TESTERO
- NUDO CAMBIO DE SECCIÓN
- NUDO CAMBIO DE MATERIAL
- NUDO DE TE O DERIVACIÓN

- PO / PE - POLIETILENO
- CA - CAÑA
- FG - FUNDICIÓN GRIS
- FD - FUNDICIÓN DUCTIL
- FC - FIBROCEMENTO
- HA - HORMIGÓN ARMADO
- HC - HORMIGÓN ARM. CAMISA CHAPA
- PVC-O PVC ORIENTADO

CONSTRUCTORA:




AUTOR DEL DOCUMENTO DE SEGUIMIENTO DE OBRA:  
 ESCALA:  
 1:1.000  
 Original DIN-A3

FECHA:  
 AGOSTO 2022

TÍTULO DEL DOCUMENTO DE SEGUIMIENTO DE OBRA:  
**21ACCR.10218LT01.057 DE RENOVACIÓN DE RED  
 EN LA CALLE CANFRANC Y OTRAS  
 EN EL T. M. DE GUADARRAMA**

TÍTULO DEL PLANO:  
**PERMISOS Y LICENCIAS  
 VÍAS PECUARIAS**

PLANO:  
**1**  
 HOJA:  
 1 de 3

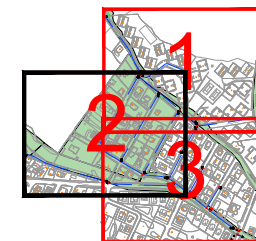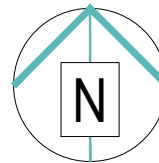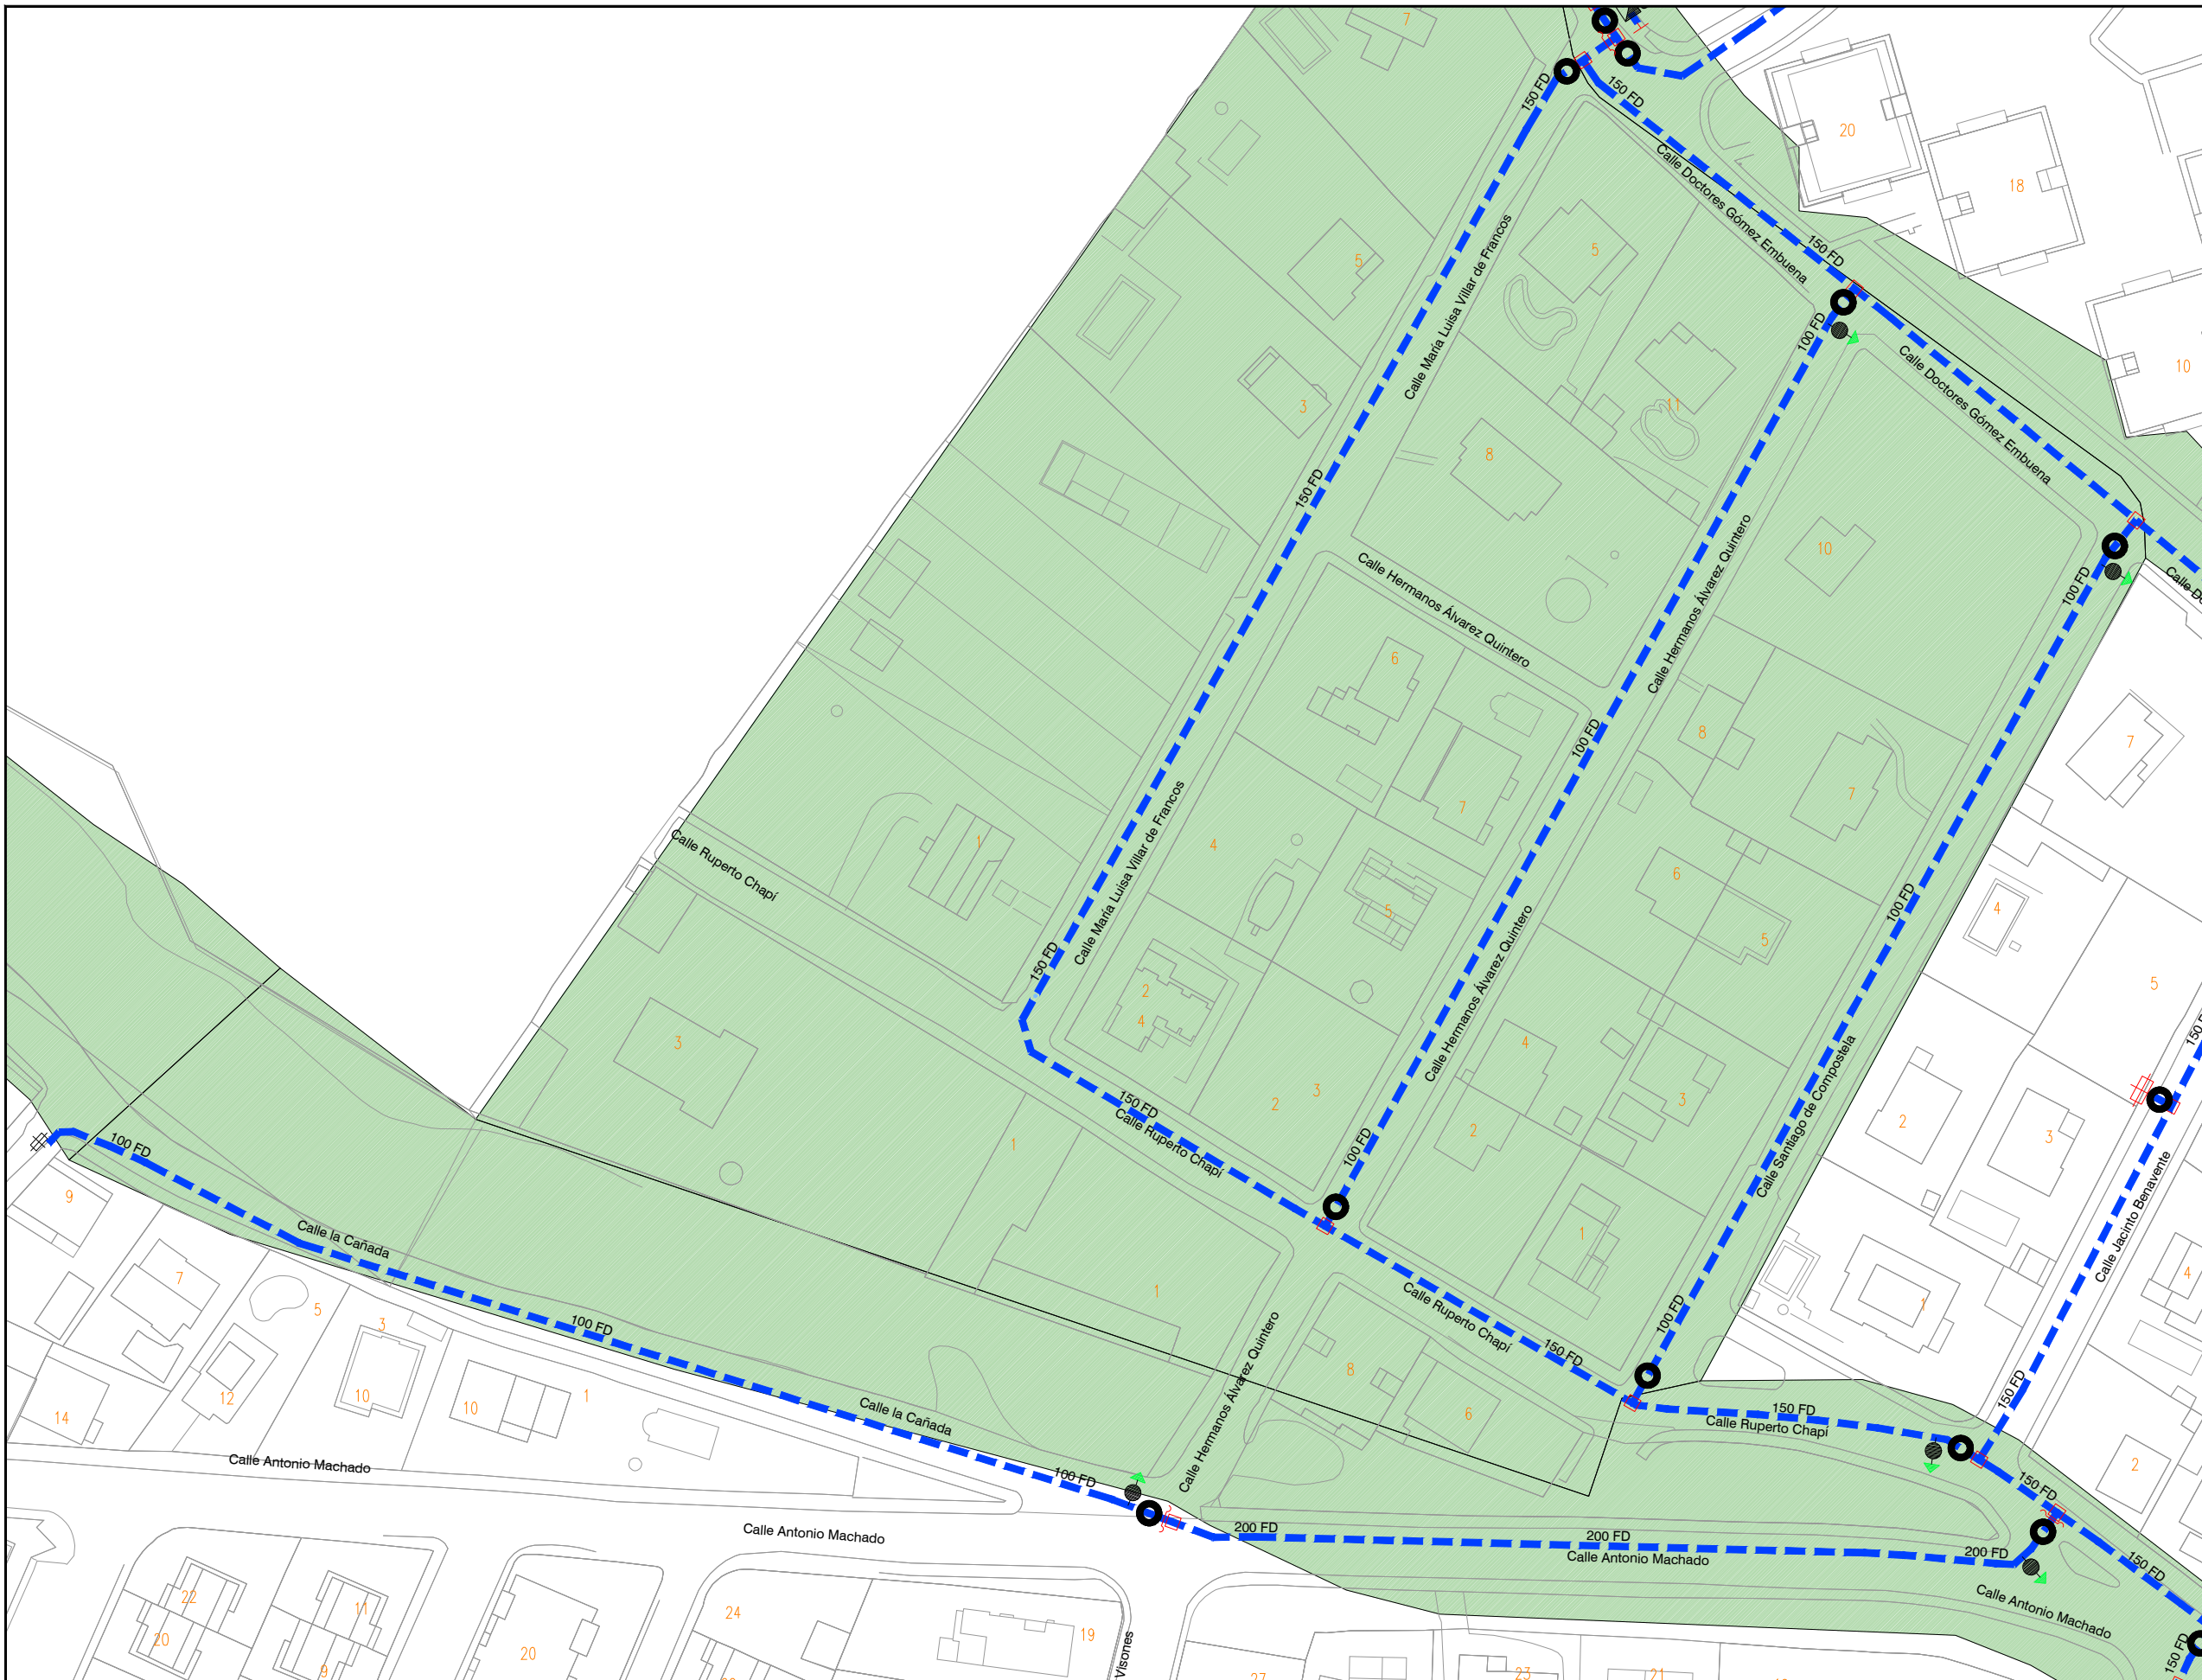

**LEYENDA**

**INTERFERENCIAS**  
VIA PECUARIA

- RED A INSTALAR
- RED EXISTENTE
- VA: VÁLVULA ABIERTA
- VC: VÁLVULA CERRADA
- VD: VÁLVULA DIVISORIA
- VR: VÁLVULA DE RETENCIÓN
- FI: FILTRO
- VT: VENTOSA
- DE: DESAGÜE
- DP: DISPOSITIVO DE PURGA
- HI: HIDRANTE
- BR: BOCA DE RIEGO
- FU: FUENTE PÚBLICA
- MF: MUESTREO FIJO
- CO: CONTADOR
- NUDO DE DEPÓSITO
- NUDO FINAL O TESTERO
- NUDO CAMBIO DE SECCIÓN
- NUDO CAMBIO DE MATERIAL
- NUDO DE TE O DERIVACIÓN

- PO / PE - POLIETILENO
- CA - CAÑA
- FG - FUNDICIÓN GRIS
- FD - FUNDICIÓN DUCTIL
- FC - FIBROCEMENTO
- HA - HORMIGÓN ARMADO
- HC - HORMIGÓN ARM. CAMISA CHAPA
- PVC-O PVC ORIENTADO

CONSTRUCTORA:  
**DRAGADOS**

AUTOR DEL DOCUMENTO DE SEGUIMIENTO DE OBRA:

ESCALA:  
1:1.000  
Original DIN-A3



FECHA:  
AGOSTO 2022

TÍTULO DEL DOCUMENTO DE SEGUIMIENTO DE OBRA:  
**21ACCR.10218LT01.057 DE RENOVACIÓN DE RED  
EN LA CALLE CANFRANC Y OTRAS  
EN EL T. M. DE GUADARRAMA**

TÍTULO DEL PLANO:  
**PERMISOS Y LICENCIAS  
VÍAS PECUARIAS**

PLANO:  
**1**  
HOJA:  
2 de 3



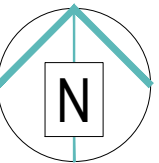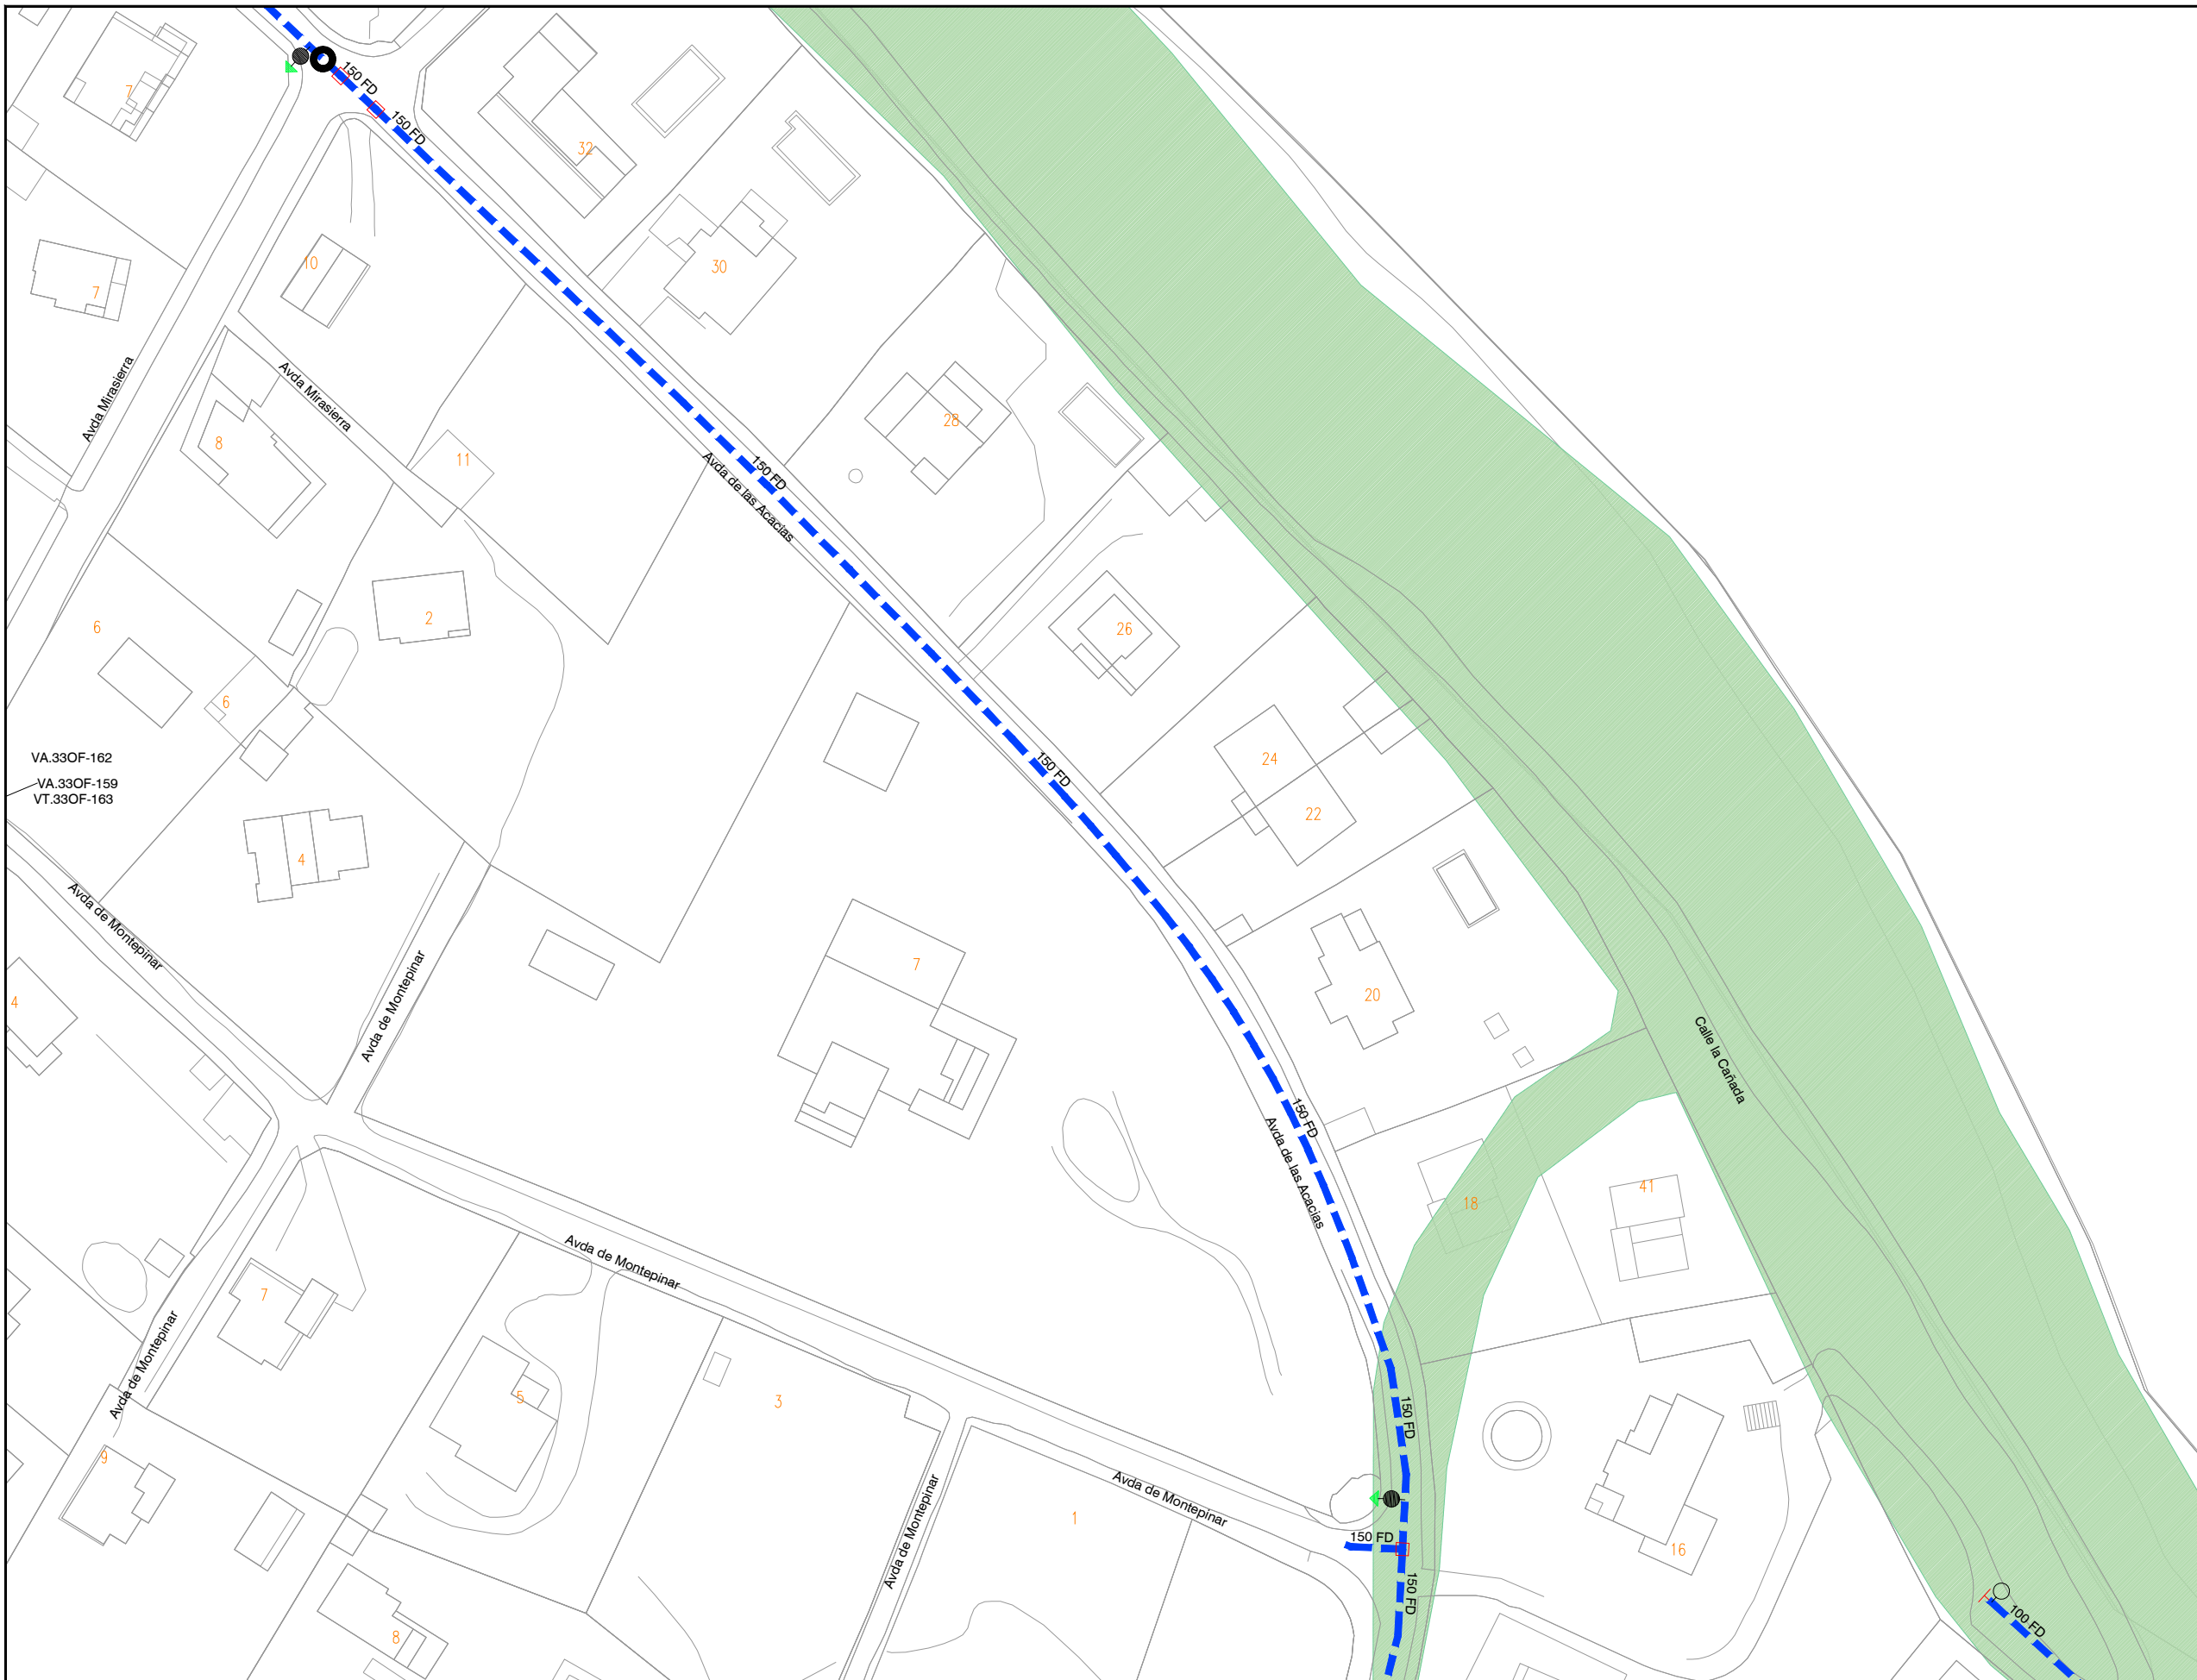

**LEYENDA**

**INTERFERENCIAS**  
VIA PECUARIA

- RED A INSTALAR
- RED EXISTENTE
- VA: VÁLVULA ABIERTA
- VC: VÁLVULA CERRADA
- VD: VÁLVULA DIVISORIA
- VR: VÁLVULA DE RETENCIÓN
- FI: FILTRO
- VT: VENTOSA
- DE: DESAGÜE
- DP: DISPOSITIVO DE PURGA
- HI: HIDRANTE
- BR: BOCA DE RIEGO
- FU: FUENTE PÚBLICA
- MF: MUESTREO FIJO
- CO: CONTADOR
- NUDO DE DEPÓSITO
- NUDO FINAL O TESTERO
- NUDO CAMBIO DE SECCIÓN
- NUDO CAMBIO DE MATERIAL
- NUDO DE TE O DERIVACIÓN

- PO / PE - POLIETILENO
- CA - CAÑA
- FG - FUNDICIÓN GRIS
- FD - FUNDICIÓN DUCTIL
- FC - FIBROCEMENTO
- HA - HORMIGÓN ARMADO
- HC - HORMIGÓN ARM. CAMISA CHAPA
- PVC-O PVC ORIENTADO

CONSTRUCTORA:  
**DRAGADOS**

AUTOR DEL DOCUMENTO DE SEGUIMIENTO DE OBRA:



ESCALA:  
1:1.000  
Original DIN-A3

FECHA:  
OCTUBRE 2022

TÍTULO DEL DOCUMENTO DE SEGUIMIENTO DE OBRA:  
**21ACCR.10218LT01.059 DE RENOVACIÓN DE RED EN LA AVENIDA DE LAS ACACIAS Y OTRAS EN EL T. M. DE GUADARRAMA**

TÍTULO DEL PLANO:  
**PERMISOS Y LICENCIAS VÍAS PECUARIAS**

PLANO:  
**1**  
HOJA:  
1 de 2

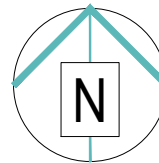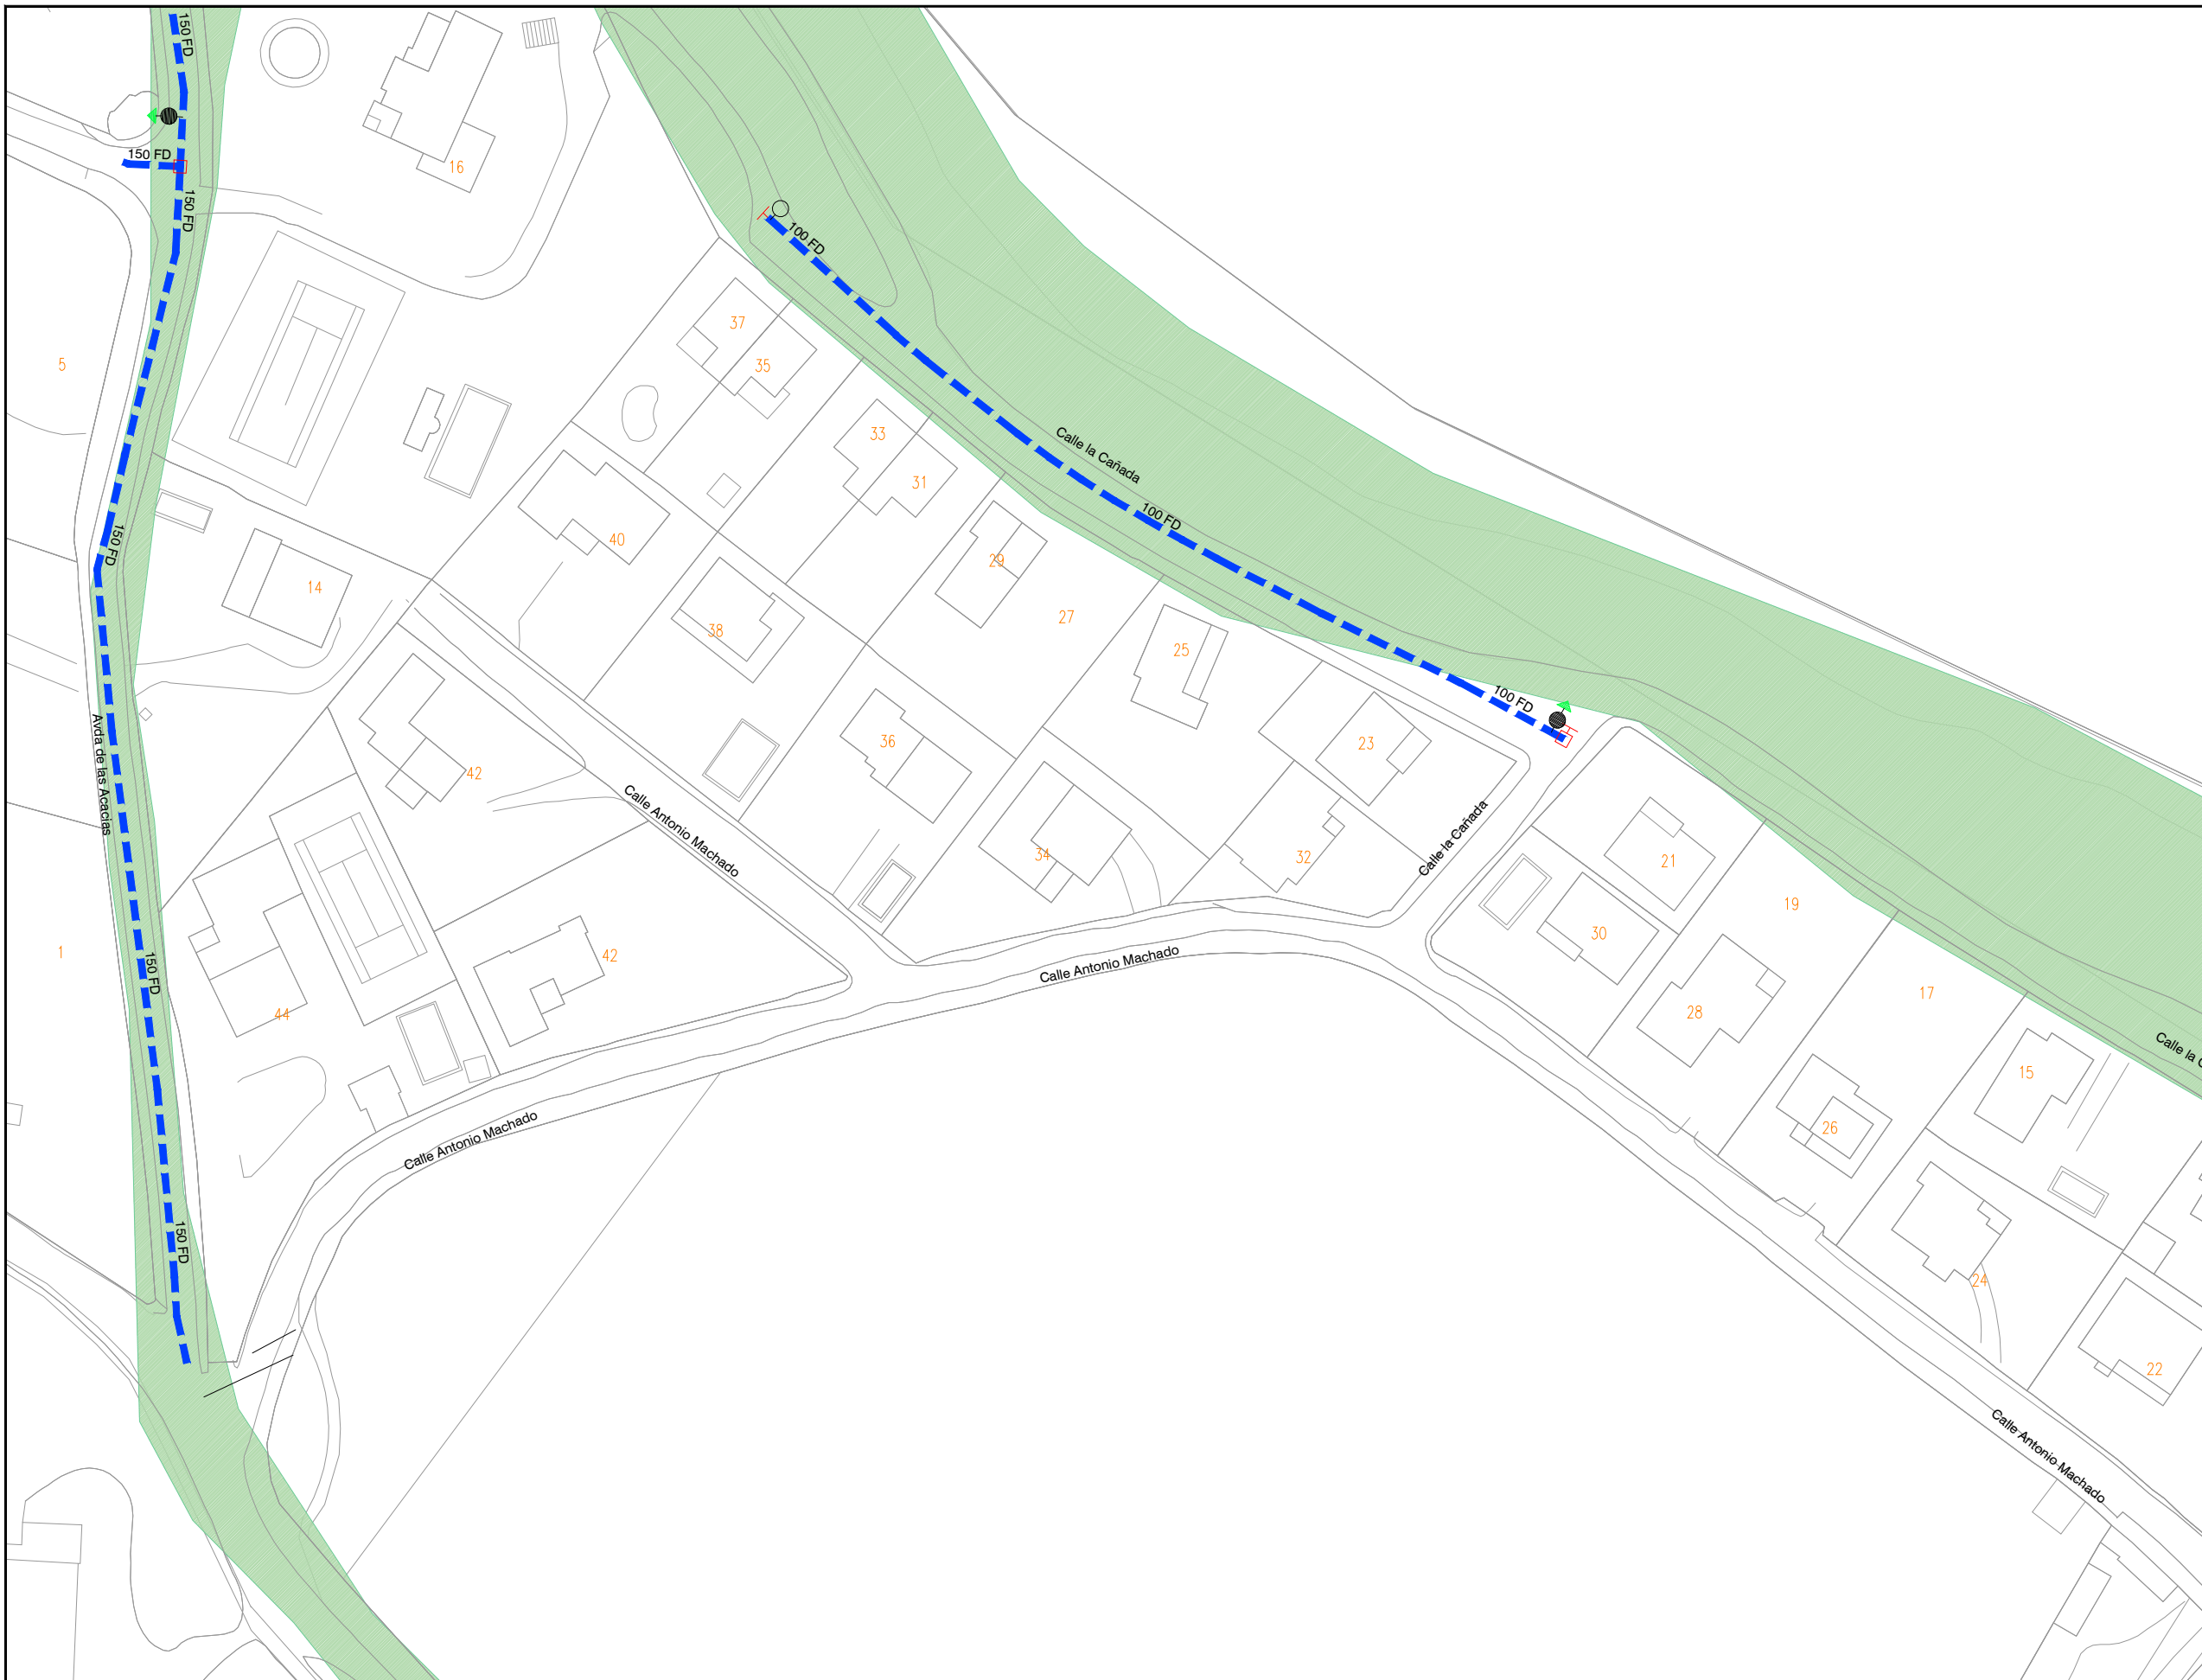

**LEYENDA**

**INTERFERENCIAS**  
VIA PECUARIA

- RED A INSTALAR
- RED EXISTENTE
- VA: VÁLVULA ABIERTA
- VC: VÁLVULA CERRADA
- VD: VÁLVULA DIVISORIA
- VR: VÁLVULA DE RETENCIÓN
- FI: FILTRO
- VT: VENTOSA
- DE: DESAGÜE
- DP: DISPOSITIVO DE PURGA
- HI: HIDRANTE
- BR: BOCA DE RIEGO
- FU: FUENTE PÚBLICA
- MF: MUESTREO FIJO
- CO: CONTADOR
- NUDO DE DEPÓSITO
- NUDO FINAL O TESTERO
- NUDO CAMBIO DE SECCIÓN
- NUDO CAMBIO DE MATERIAL
- NUDO DE TE O DERIVACIÓN

- PO / PE - POLIETILENO
- CA - CAÑA
- FG - FUNDICIÓN GRIS
- FD - FUNDICIÓN DUCTIL
- FC - FIBROCEMENTO
- HA - HORMIGÓN ARMADO
- HC - HORMIGÓN ARM. CAMISA CHAPA
- PVC-O PVC ORIENTADO

CONSTRUCTORA:  
**DRAGADOS**

AUTOR DEL DOCUMENTO DE SEGUIMIENTO DE OBRA:

ESCALA:  
1:1.000  
Original DIN-A3

FECHA:  
OCTUBRE 2022

TÍTULO DEL DOCUMENTO DE SEGUIMIENTO DE OBRA:  
**21ACCR.10218LT01.059 DE RENOVACIÓN DE RED  
EN LA AVENIDA DE LAS ACACIAS Y OTRAS  
EN EL T. M. DE GUADARRAMA**

TÍTULO DEL PLANO:  
**PERMISOS Y LICENCIAS  
VÍAS PECUARIAS**

PLANO:  
**1**  
HOJA:  
2 de 2