




Este documento es copia del original firmado.
 Se han ocultado datos personales en aplicación de la normativa vigente.


LEYENDA	
	RED EXISTENTE
	TRAMO A RENOVAR



SECCIÓN A - A'

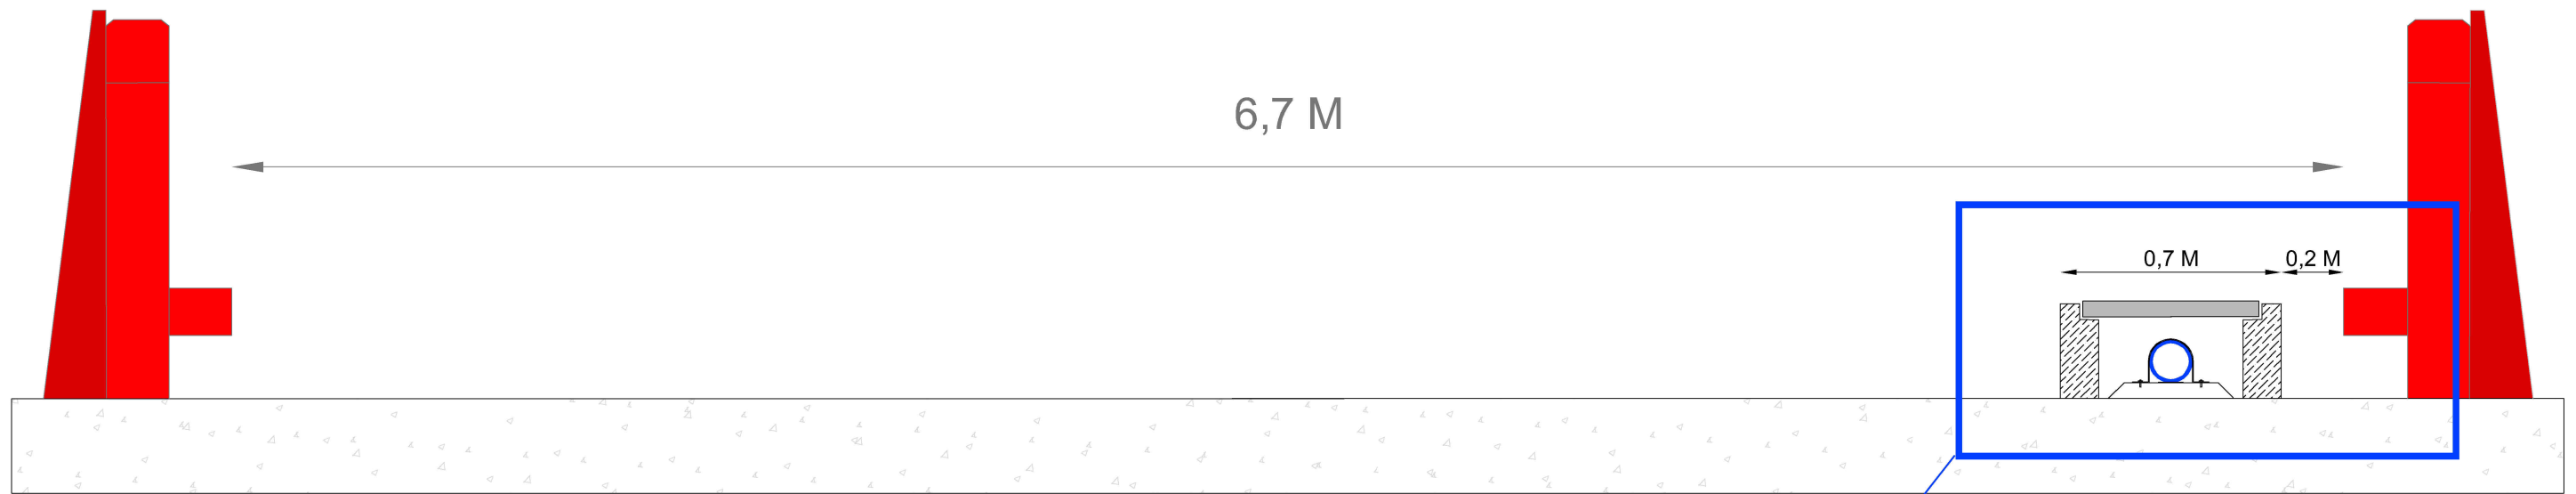

PLANO PLANTA PUENTE | SECCIÓN A - A'

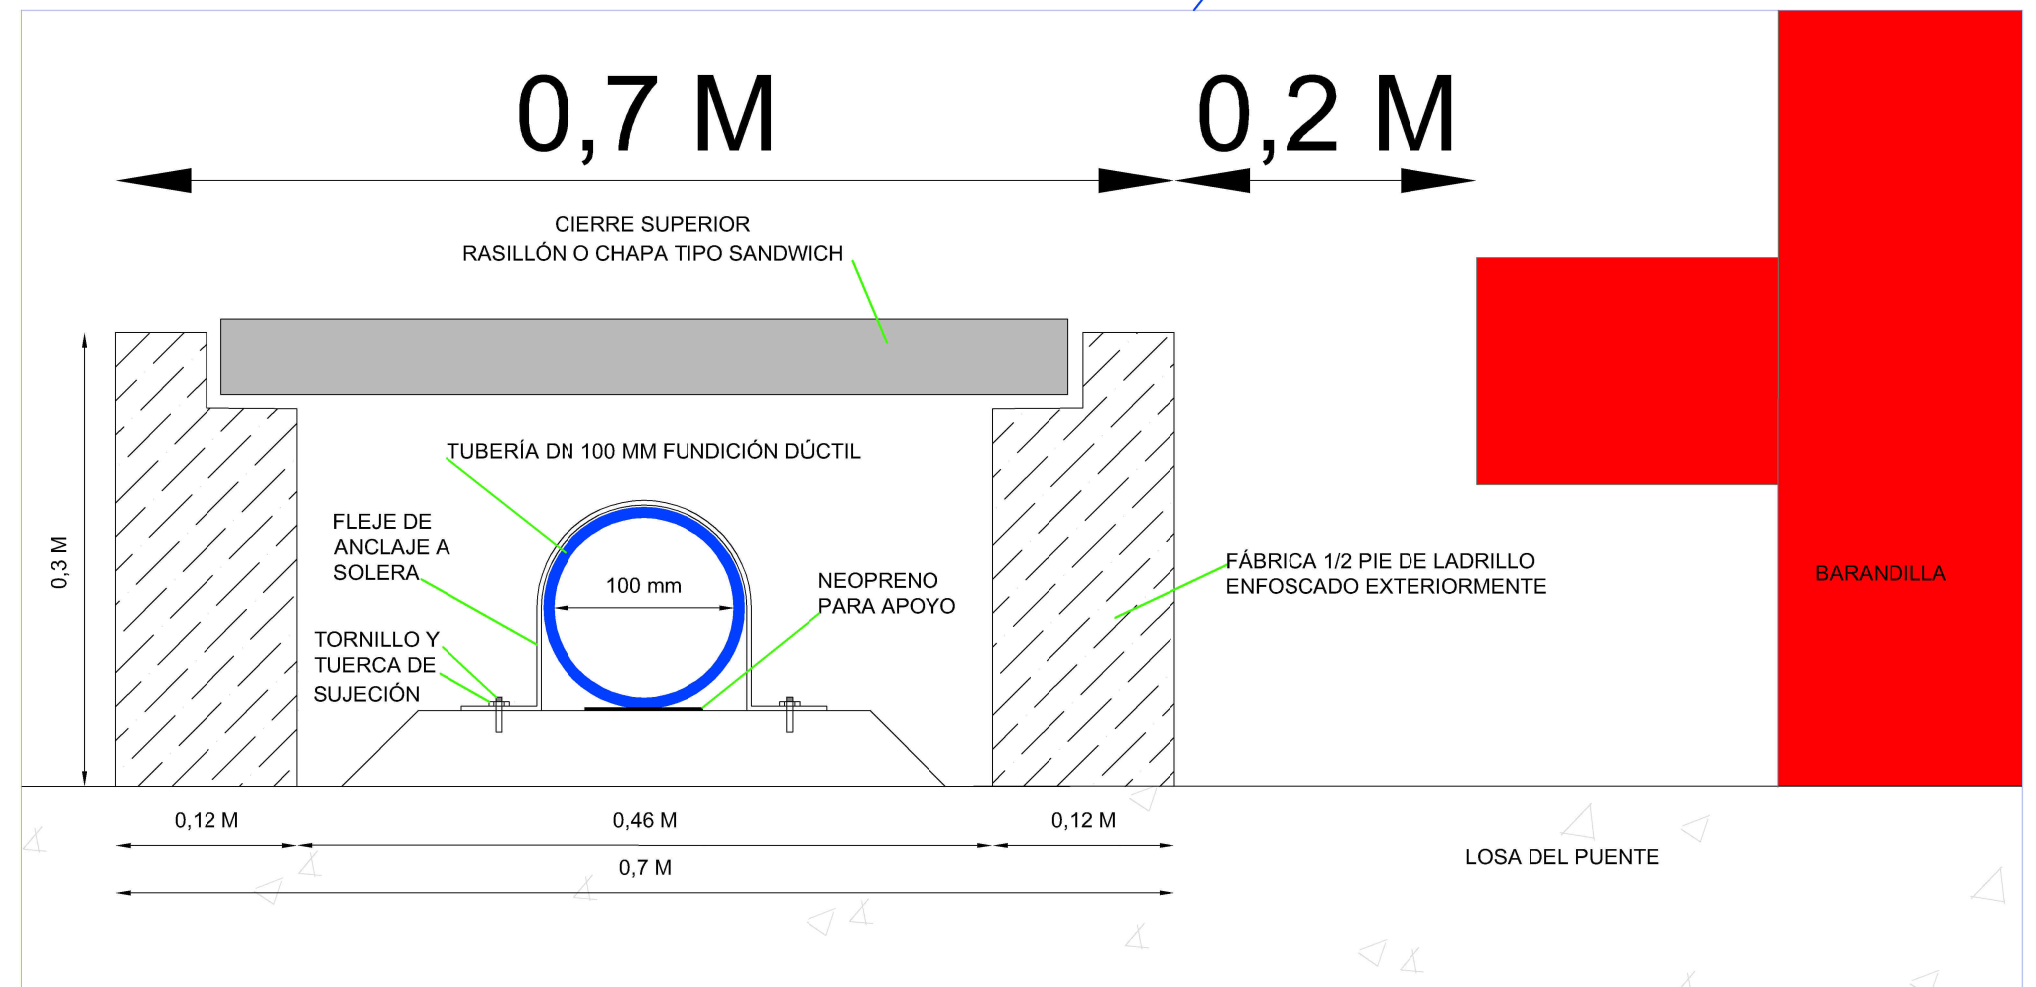

DETALLE CONSTRUCTIVO