

**LEYENDA**

- INTERFERENCIAS**
- VIA PECUARIA
- 
- RED A INSTALAR
  - HINCA
  - VA: VÁLVULA ABIERTA
  - VC: VÁLVULA CERRADA
  - VD: VÁLVULA DIVISORIA
  - VR: VÁLVULA DE RETENCIÓN
  - FI: FILTRO
  - VT: VENTOSA
  - DE: DESAGÜE
  - DP: DISPOSITIVO DE PURGA
  - HI: HIDRANTE
  - BR: BOCA DE RIEGO
  - FU: FUENTE PÚBLICA
  - MF: MUESTREO FIJO
  - CO: CONTADOR
  - NUDO DE DEPÓSITO
  - NUDO FINAL O TESTERO
  - NUDO CAMBIO DE SECCIÓN
  - NUDO CAMBIO DE MATERIAL
  - NUDO DE TE O DERIVACIÓN

- PO / PE - POLIETILENO
- CA - CAÑA
- FG - FUNDICIÓN GRIS
- FD - FUNDICIÓN DUCTIL
- FC - FIBROCEMENTO
- HA - HORMIGÓN ARMADO
- HC - HORMIGÓN ARM. CAMISA CHAPA
- PVC-O PVC ORIENTADO

CONSTRUCTORA: **DRAGADOS**

AUTOR DEL DOCUMENTO DE SEGUIMIENTO DE OBRA:  
Este documento es copia del original firmado.  
 Se han ocultado datos personales en aplicación de la normativa vigente.




ESCALA:  
1:1.000  
Original DIN-A3

FECHA:  
JUNIO 2024

TÍTULO DEL DOCUMENTO DE SEGUIMIENTO DE OBRA:  
 21ACCR.10218LT01.088 DE RENOVACIÓN DE RED  
 EN LA AVDA DE LA REINA VICTORIA  
 EN EL T. M. DE ALPEDRETE

TÍTULO DEL PLANO:  
**PERMISOS Y LICENCIAS  
 VÍAS PECUARIAS**

PLANO:  
**3**  
 HOJA:  
1 de 3

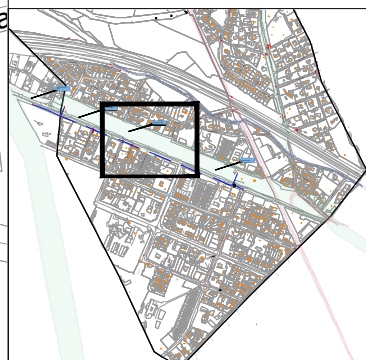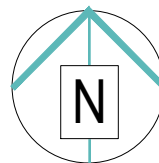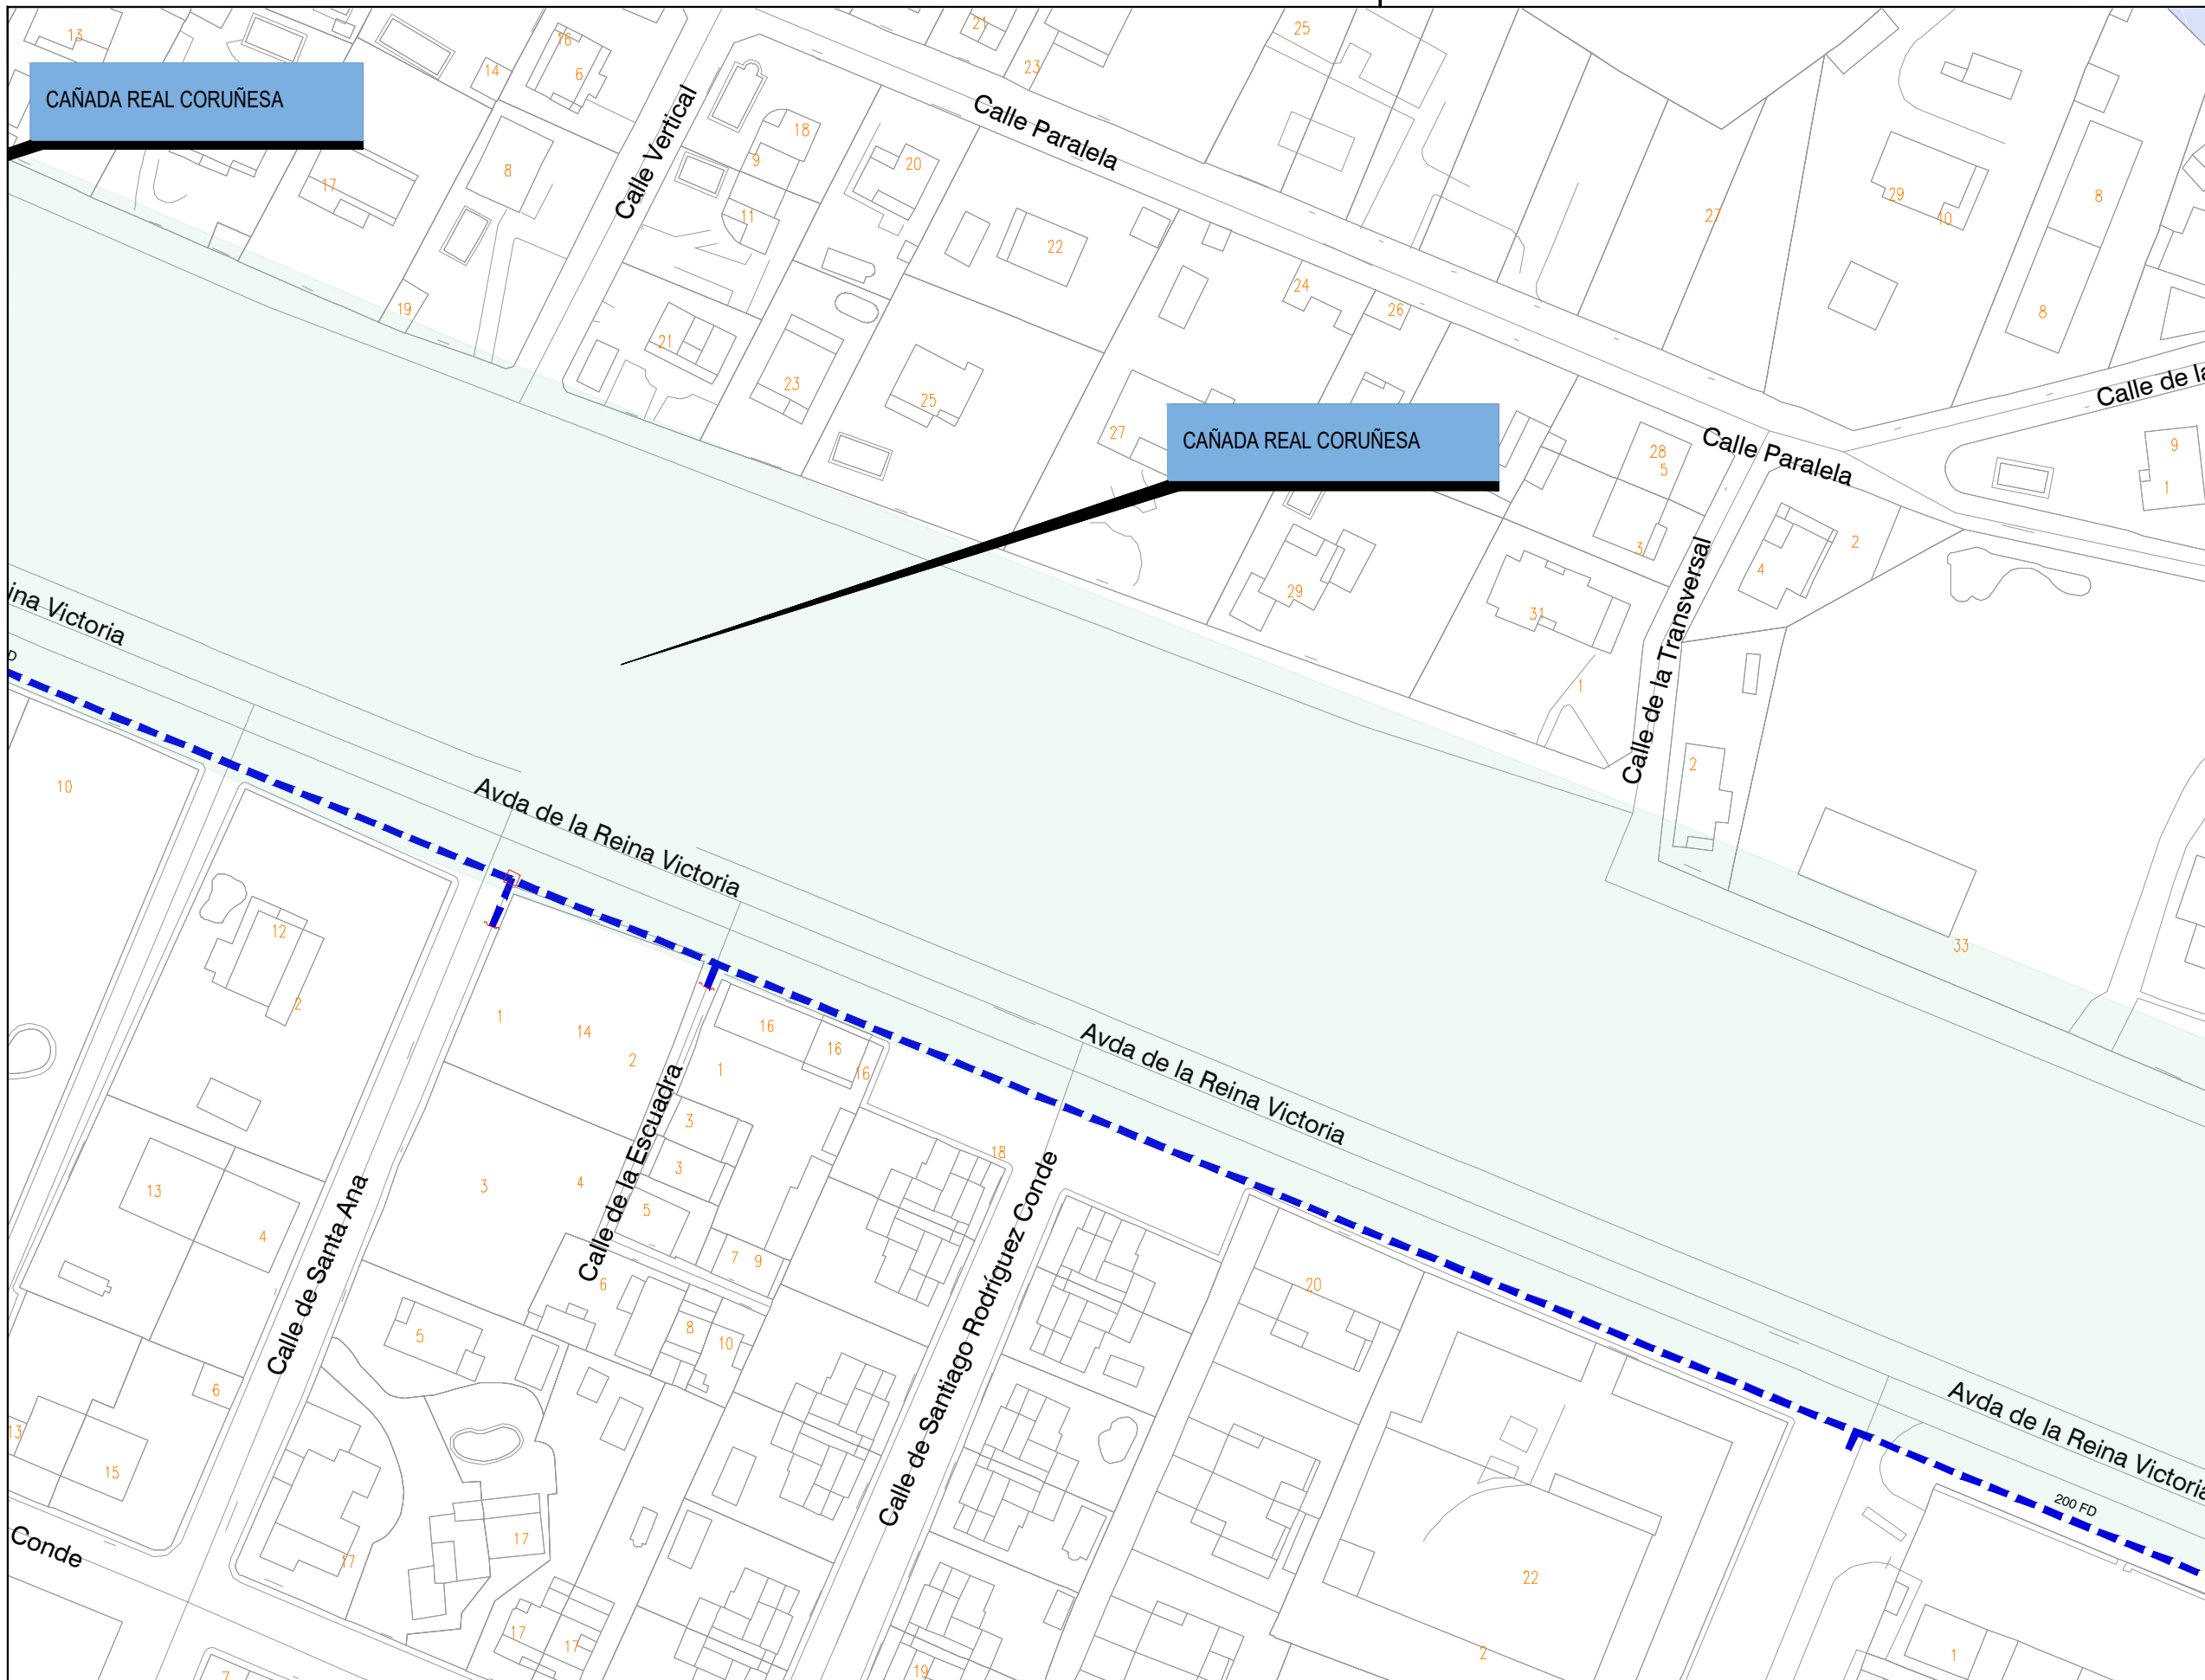

**LEYENDA**

- INTERFERENCIAS**
- VIA PECUARIA
- 
- RED A INSTALAR
  - HINCA
  - VA: VÁLVULA ABIERTA
  - VC: VÁLVULA CERRADA
  - VD: VÁLVULA DIVISORIA
  - VR: VÁLVULA DE RETENCIÓN
  - FI: FILTRO
  - VT: VENTOSA
  - DE: DESAGÜE
  - DP: DISPOSITIVO DE PURGA
  - HI: HIDRANTE
  - BR: BOCA DE RIEGO
  - FU: FUENTE PÚBLICA
  - MF: MUESTREO FIJO
  - CO: CONTADOR
  - NUDO DE DEPÓSITO
  - NUDO FINAL O TESTERO
  - NUDO CAMBIO DE SECCIÓN
  - NUDO CAMBIO DE MATERIAL
  - NUDO DE TE O DERIVACIÓN
- 
- PO / PE - POLIETILENO
  - CA - CAÑA
  - FG - FUNDICIÓN GRIS
  - FD - FUNDICIÓN DUCTIL
  - FC - FIBROCEMENTO
  - HA - HORMIGÓN ARMADO
  - HC - HORMIGÓN ARM. CAMISA CHAPA
  - PVC-O PVC ORIENTADO

CONSTRUCTORA:  
**DRAGADOS**

AUTOR DEL DOCUMENTO DE SEGUIMIENTO DE OBRA:




ESCALA:  
1:1.000  
Original DIN-A3

FECHA:  
JUNIO 2024

TÍTULO DEL DOCUMENTO DE SEGUIMIENTO DE OBRA:  
**21ACCR.10218LT01.088 DE RENOVACIÓN DE RED  
EN LA AVDA DE LA REINA VICTORIA  
EN EL T. M. DE ALPEDRETE**

TÍTULO DEL PLANO:  
**PERMISOS Y LICENCIAS  
VÍAS PECUARIAS**

PLANO:  
**3**  
HOJA:  
2 de 3

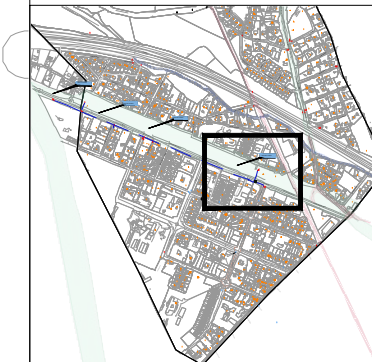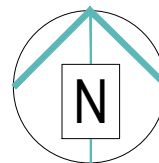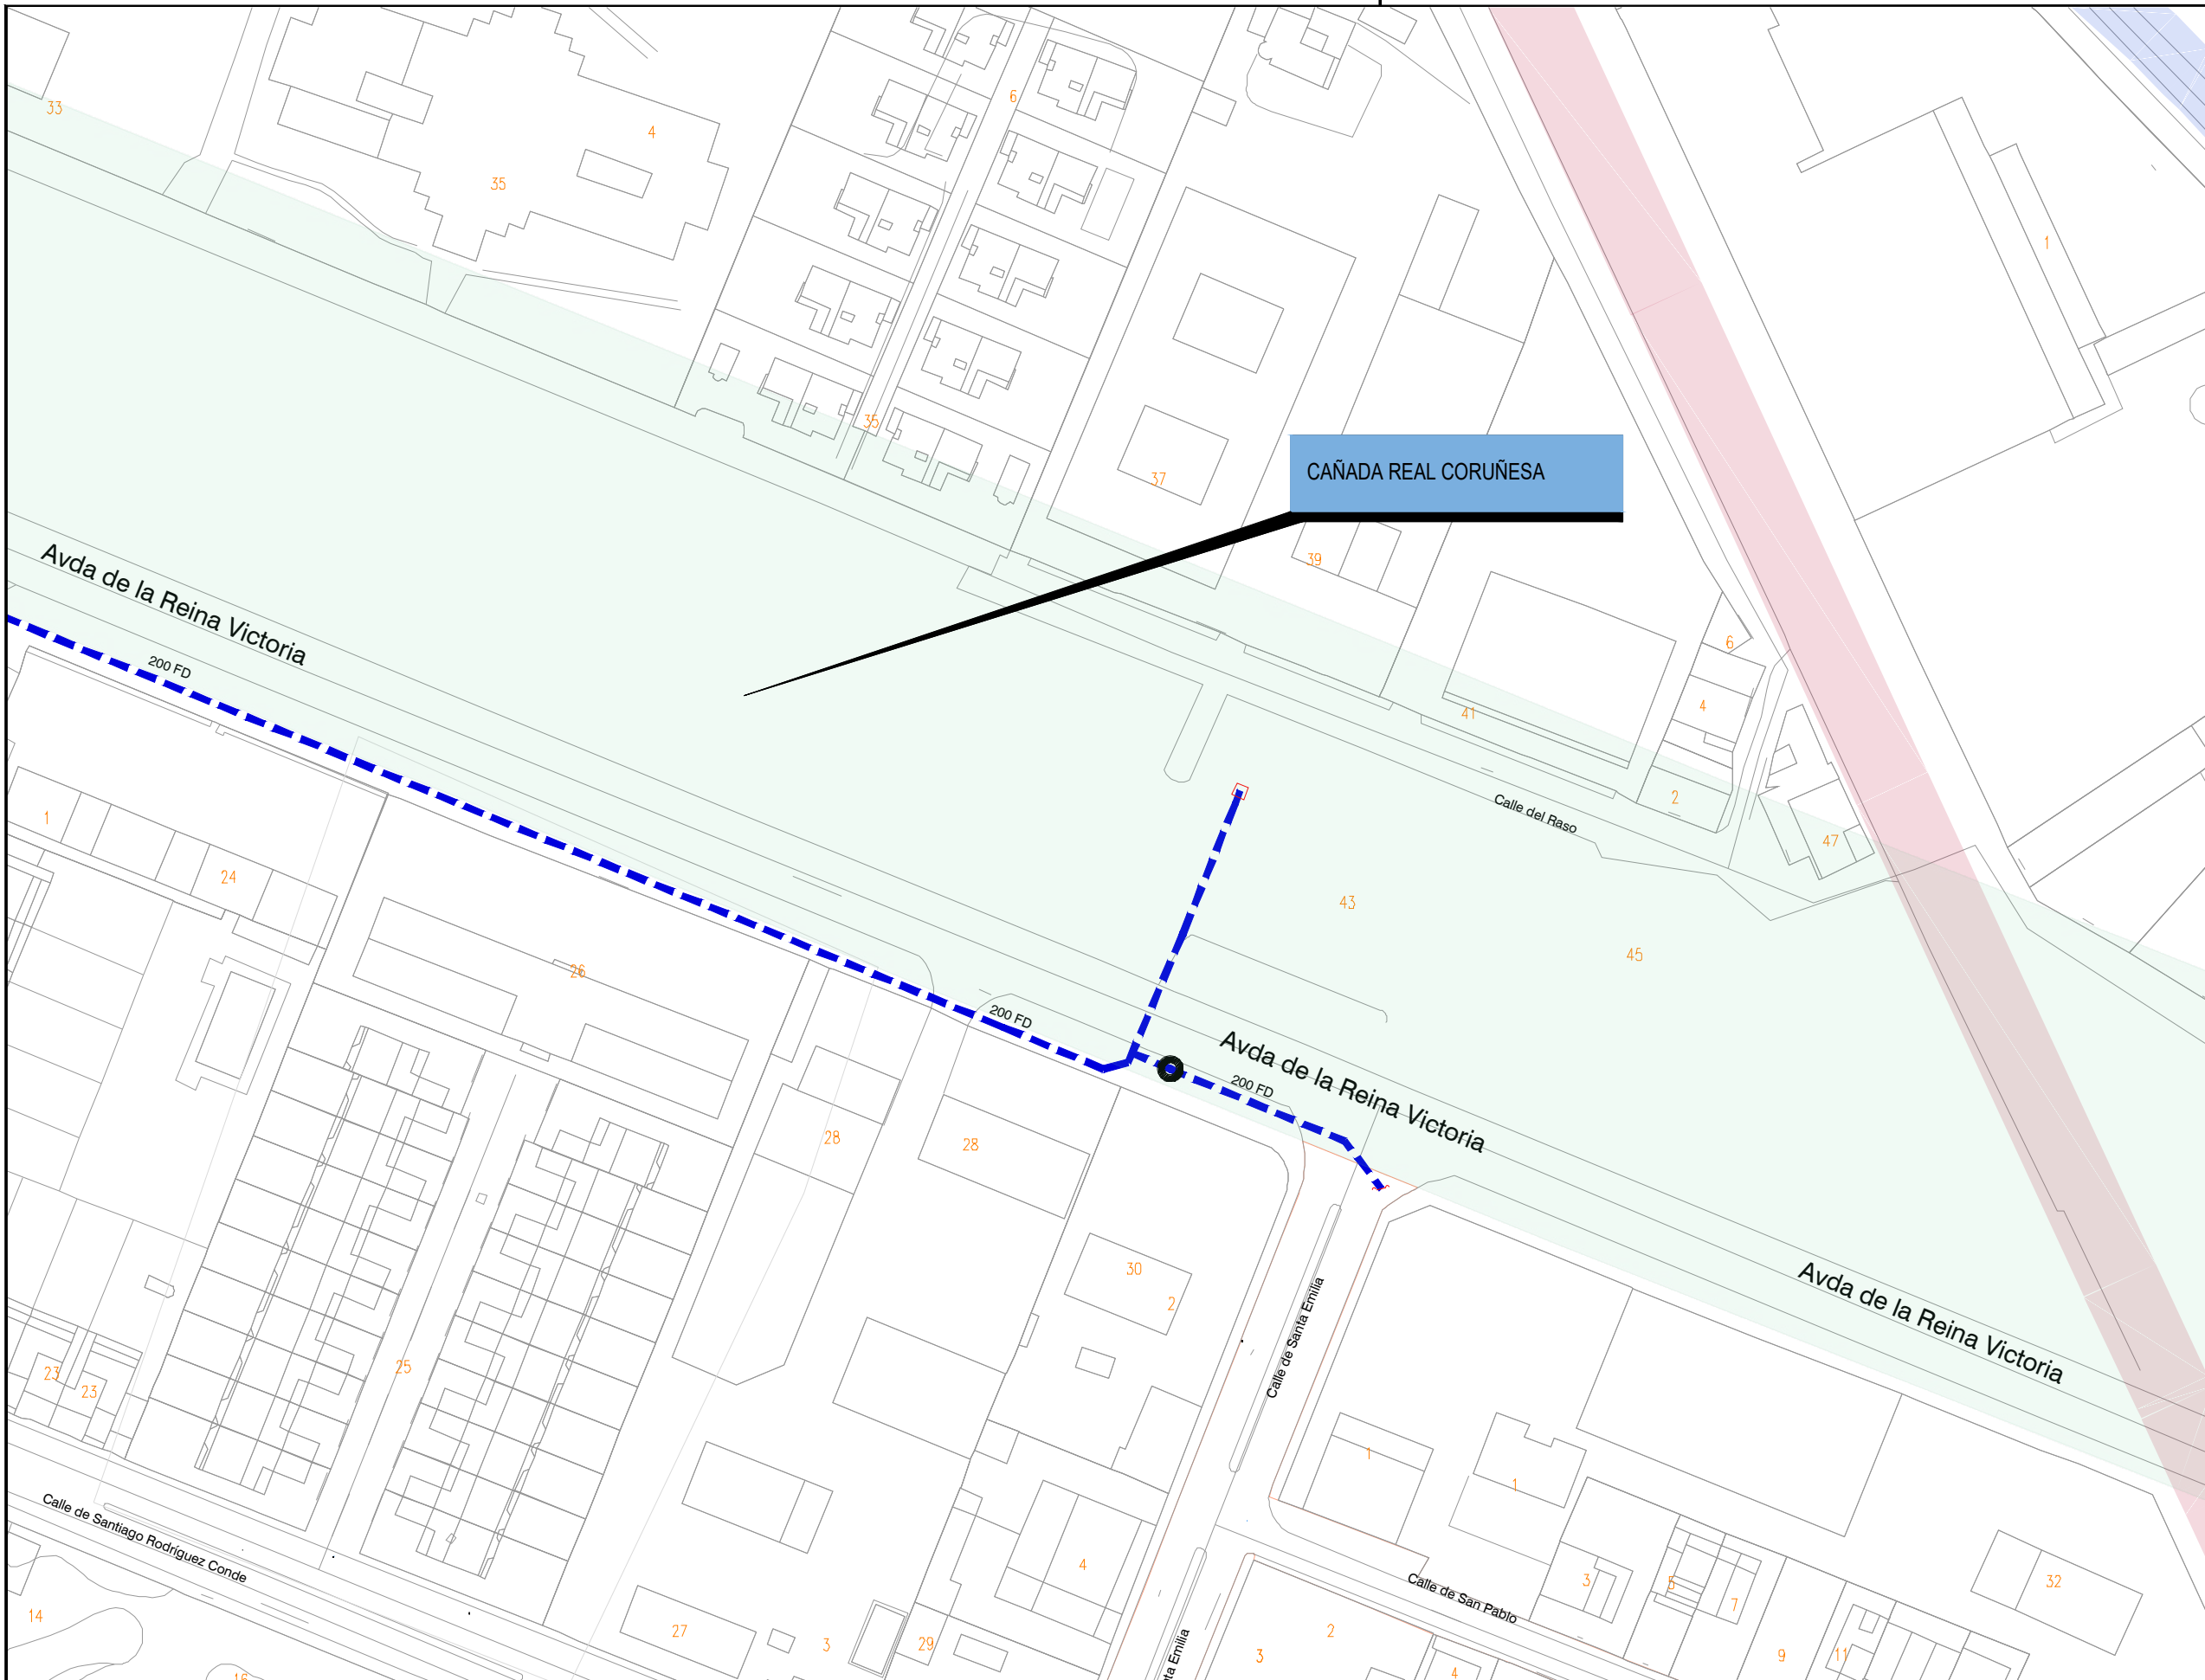

**LEYENDA**

**INTERFERENCIAS**

VIA PECUARIA

- RED A INSTALAR
- HINCA
- VA: VÁLVULA ABIERTA
- VC: VÁLVULA CERRADA
- VD: VÁLVULA DIVISORIA
- VR: VÁLVULA DE RETENCIÓN
- FI: FILTRO
- VT: VENTOSA
- DE: DESAGÜE
- DP: DISPOSITIVO DE PURGA
- HI: HIDRANTE
- BR: BOCA DE RIEGO
- FU: FUENTE PÚBLICA
- MF: MUESTREO FIJO
- CO: CONTADOR
- NUDO DE DEPÓSITO
- + NUDO FINAL O TESTERO
- + NUDO CAMBIO DE SECCIÓN
- + NUDO CAMBIO DE MATERIAL
- + NUDO DE TE O DERIVACIÓN

- PO / PE - POLIETILENO
- CA - CAÑA
- FG - FUNDICIÓN GRIS
- FD - FUNDICIÓN DUCTIL
- FC - FIBROCEMENTO
- HA - HORMIGÓN ARMADO
- HC - HORMIGÓN ARM. CAMISA CHAPA
- PVC-O PVC ORIENTADO

CONSTRUCTORA:

**DRAGADOS**

AUTOR DEL DOCUMENTO DE SEGUIMIENTO DE OBRA:

ESCALA:

1:1.000

Original DIN-A3

FECHA:

JUNIO 2024

TÍTULO DEL DOCUMENTO DE SEGUIMIENTO DE OBRA:

**21ACCR.10218LT01.088 DE RENOVACIÓN DE RED  
EN LA AVDA DE LA REINA VICTORIA  
EN EL T. M. DE ALPEDRETE**

TÍTULO DEL PLANO:

**PERMISOS Y LICENCIAS  
VÍAS PECUARIAS**

PLANO:

**3**

HOJA:

3 de 3