

LEYENDA




- INTERFERENCIAS**
- VIA PECUARIA
 - RED A INSTALAR
 - VA: VÁLVULA ABIERTA
 - VC: VÁLVULA CERRADA
 - VD: VÁLVULA DIVISORIA
 - VR: VÁLVULA DE RETENCIÓN
 - FI: FILTRO
 - VT: VENTOSA
 - DE: DESAGÜE
 - DP: DISPOSITIVO DE PURGA
 - HI: HIDRANTE
 - BR: BOCA DE RIEGO
 - FU: FUENTE PÚBLICA
 - MF: MUESTREO FIJO
 - CO: CONTADOR
 - NUDO DE DEPÓSITO
 - NUDO FINAL O TESTERO
 - NUDO CAMBIO DE SECCIÓN
 - NUDO CAMBIO DE MATERIAL
 - NUDO DE TE O DERIVACIÓN

- PO / PE - POLIETILENO
- CA - CAÑA
- FG - FUNDICIÓN GRIS
- FD - FUNDICIÓN DUCTIL
- FC - FIBROCEMENTO
- HA - HORMIGÓN ARMADO
- HC - HORMIGÓN ARM. CAMISA CHAPA
- PVC-O PVC ORIENTADO

CONSTRUCTORA:

Este documento es copia del original firmado.
 Se han ocultado datos personales en aplicación de la normativa vigente.

ESCALA: 1:1.000 Original DIN-A3	FECHA: JULIO 2024	TÍTULO DEL DOCUMENTO DE SEGUIMIENTO DE OBRA: 21ACCR.10218LT01.068 DE RENOVACIÓN DE RED EN LA URBANIZACIÓN BUENAVISTA Y OTRAS EN EL T. M. DE COLLADO VILLALBA	TÍTULO DEL PLANO: PERMISOS Y LICENCIAS VÍAS PECUARIAS
			PLANO: 3 HOJA: 1 de 2

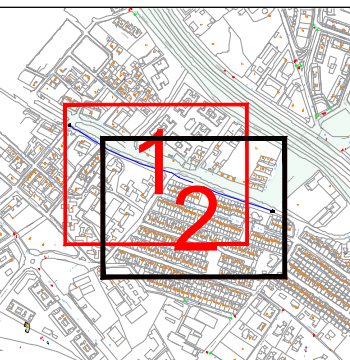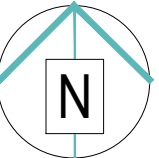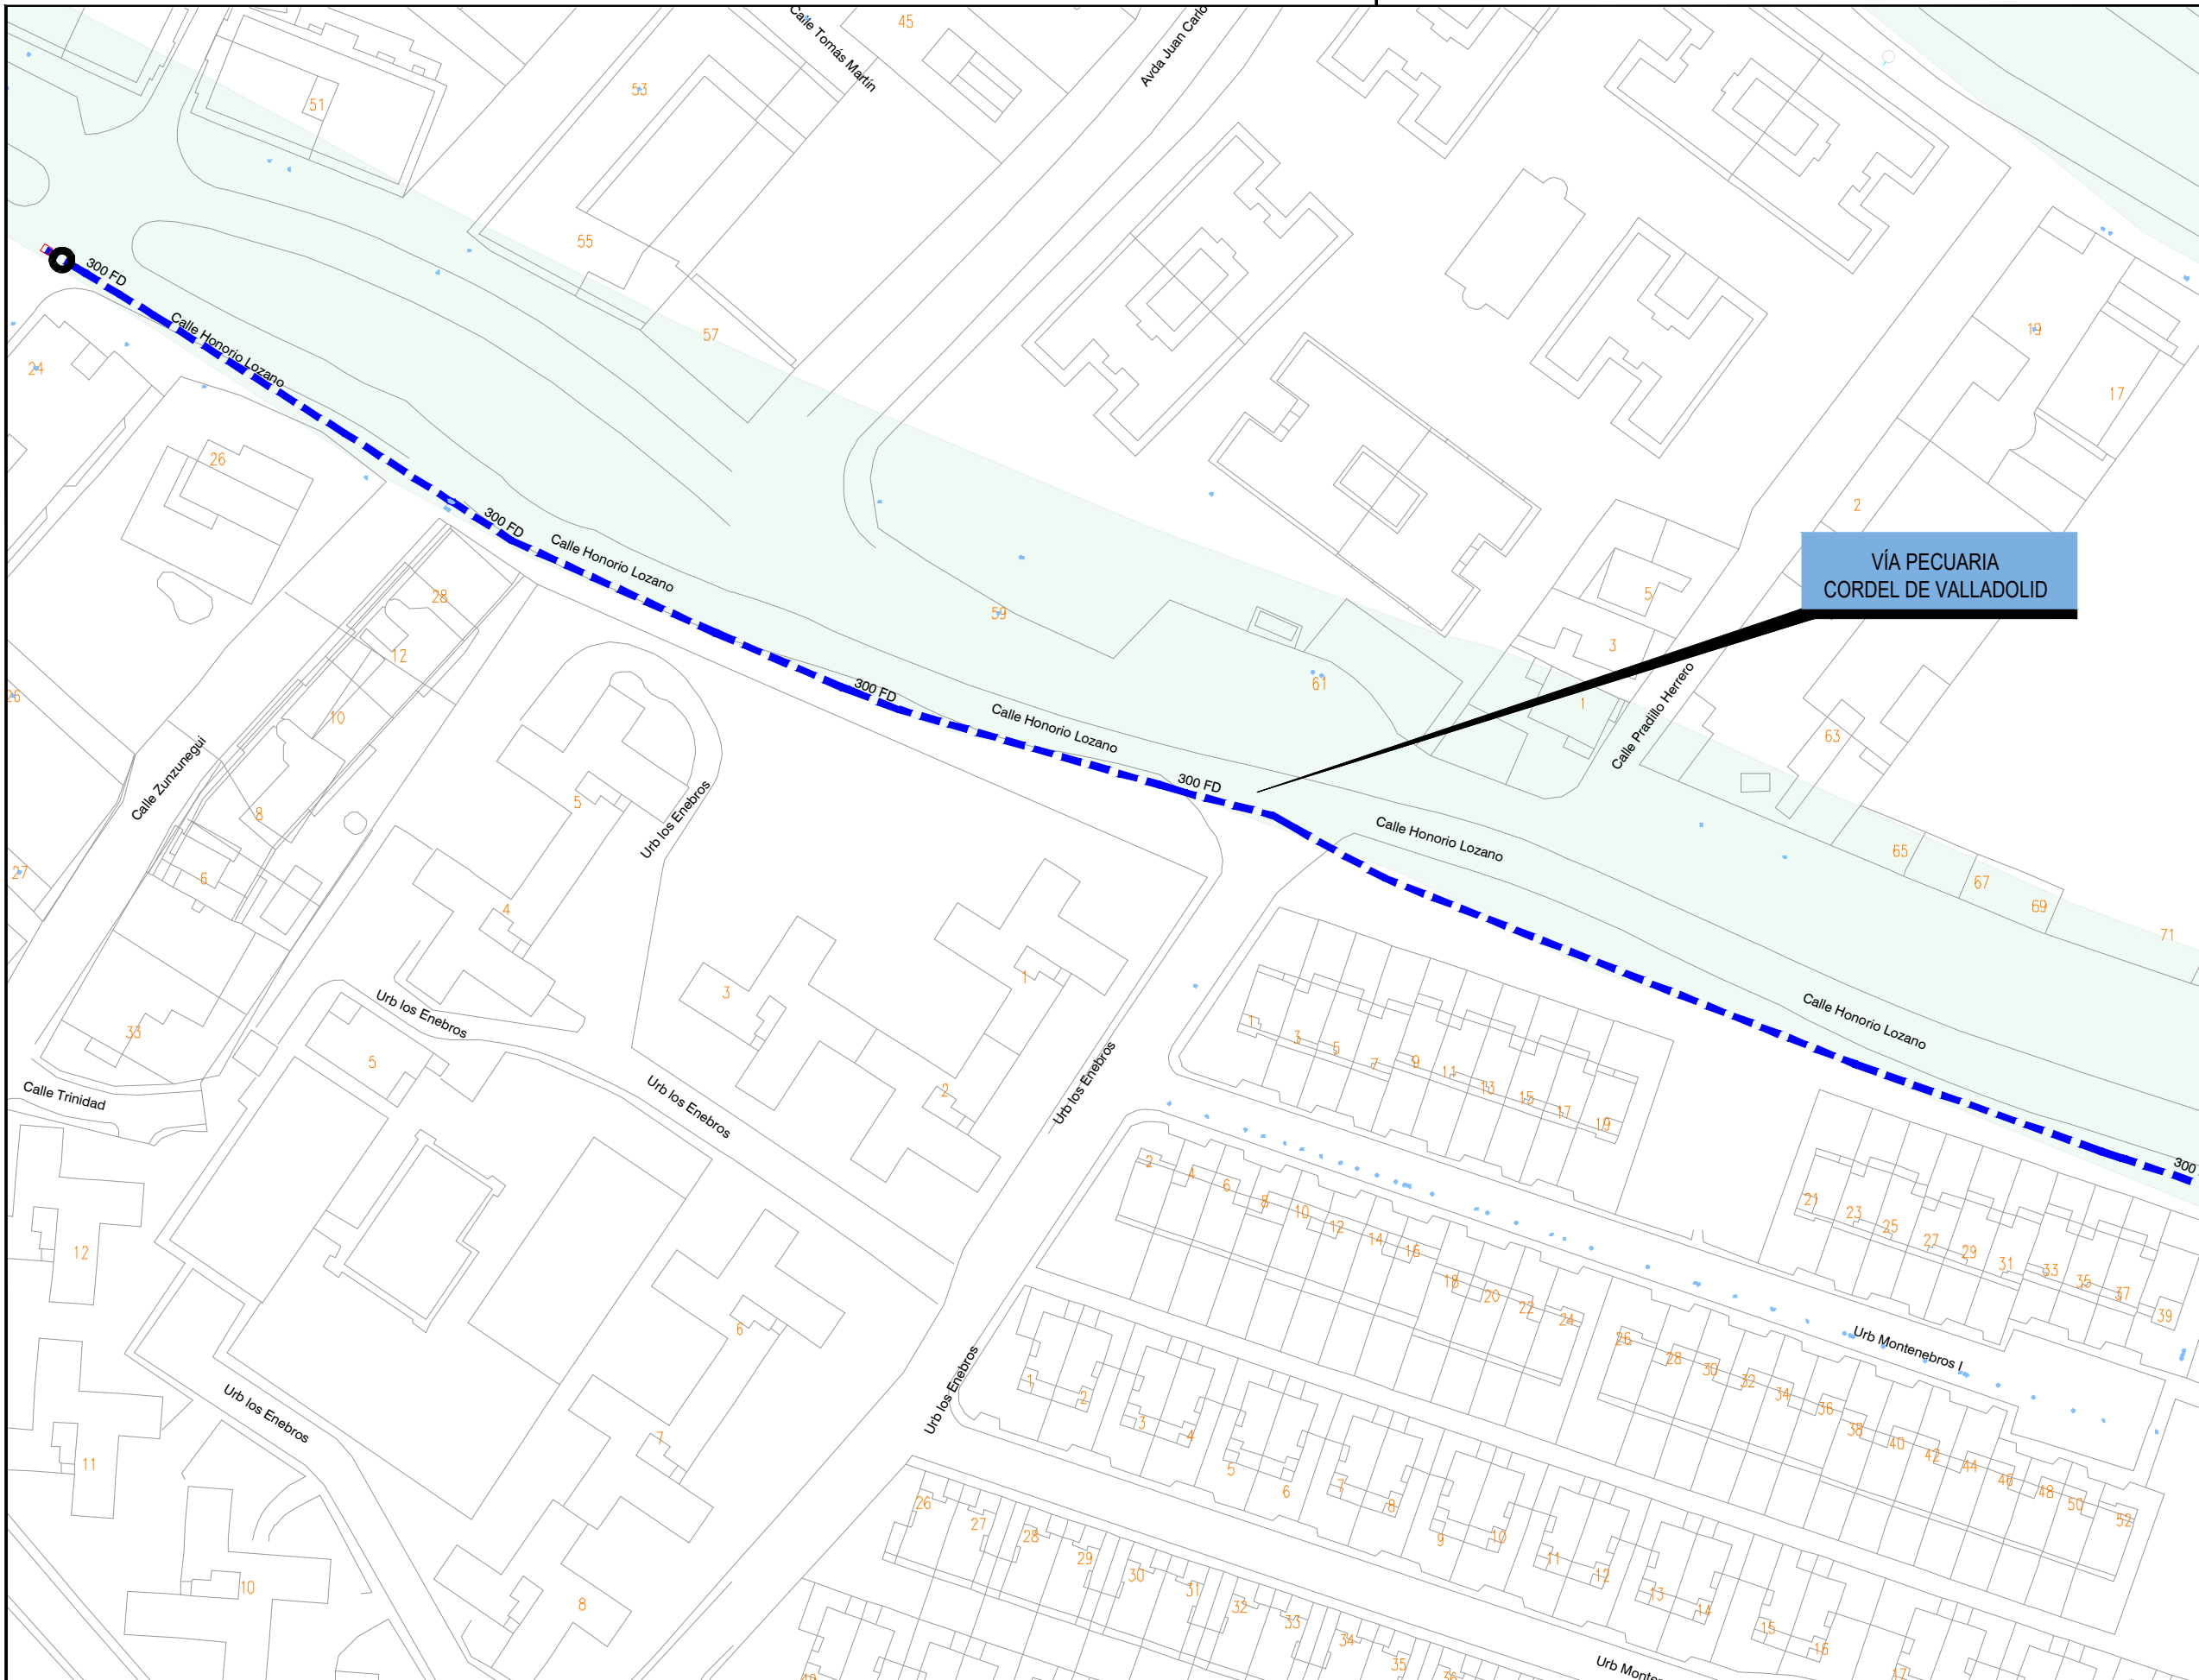

LEYENDA

- INTERFERENCIAS**
- VIA PECUARIA
-
- RED A INSTALAR
 - VA: VÁLVULA ABIERTA
 - VC: VÁLVULA CERRADA
 - VD: VÁLVULA DIVISORIA
 - VR: VÁLVULA DE RETENCIÓN
 - FI: FILTRO
 - VT: VENTOSA
 - DE: DESAGÜE
 - DP: DISPOSITIVO DE PURGA
 - HI: HIDRANTE
 - BR: BOCA DE RIEGO
 - FU: FUENTE PÚBLICA
 - MF: MUESTREO FIJO
 - CO: CONTADOR
 - NUDO DE DEPÓSITO
 - NUDO FINAL O TESTERO
 - NUDO CAMBIO DE SECCIÓN
 - NUDO CAMBIO DE MATERIAL
 - NUDO DE TE O DERIVACIÓN

- PO / PE - POLIETILENO
- CA - CAÑA
- FG - FUNDICIÓN GRIS
- FD - FUNDICIÓN DUCTIL
- FC - FIBROCEMENTO
- HA - HORMIGÓN ARMADO
- HC - HORMIGÓN ARM. CAMISA CHAPA
- PVC-O PVC ORIENTADO

CONSTRUCTORA: **DRAGADOS**

AUTOR DEL DOCUMENTO DE SEGUIMIENTO DE OBRA:

ESCALA:
1:1.000
Original DIN-A3

FECHA:
JULIO 2024

TÍTULO DEL DOCUMENTO DE SEGUIMIENTO DE OBRA:
21ACCR.10218LT01.068 DE RENOVACIÓN DE RED EN LA URBANIZACIÓN BUENAVISTA Y OTRAS EN EL T. M. DE COLLADO VILLALBA

TÍTULO DEL PLANO:
PERMISOS Y LICENCIAS VÍAS PECUARIAS

PLANO: **3**
HOJA: **2 de 2**