



DETALLE A. ESCALA: 1/1.000

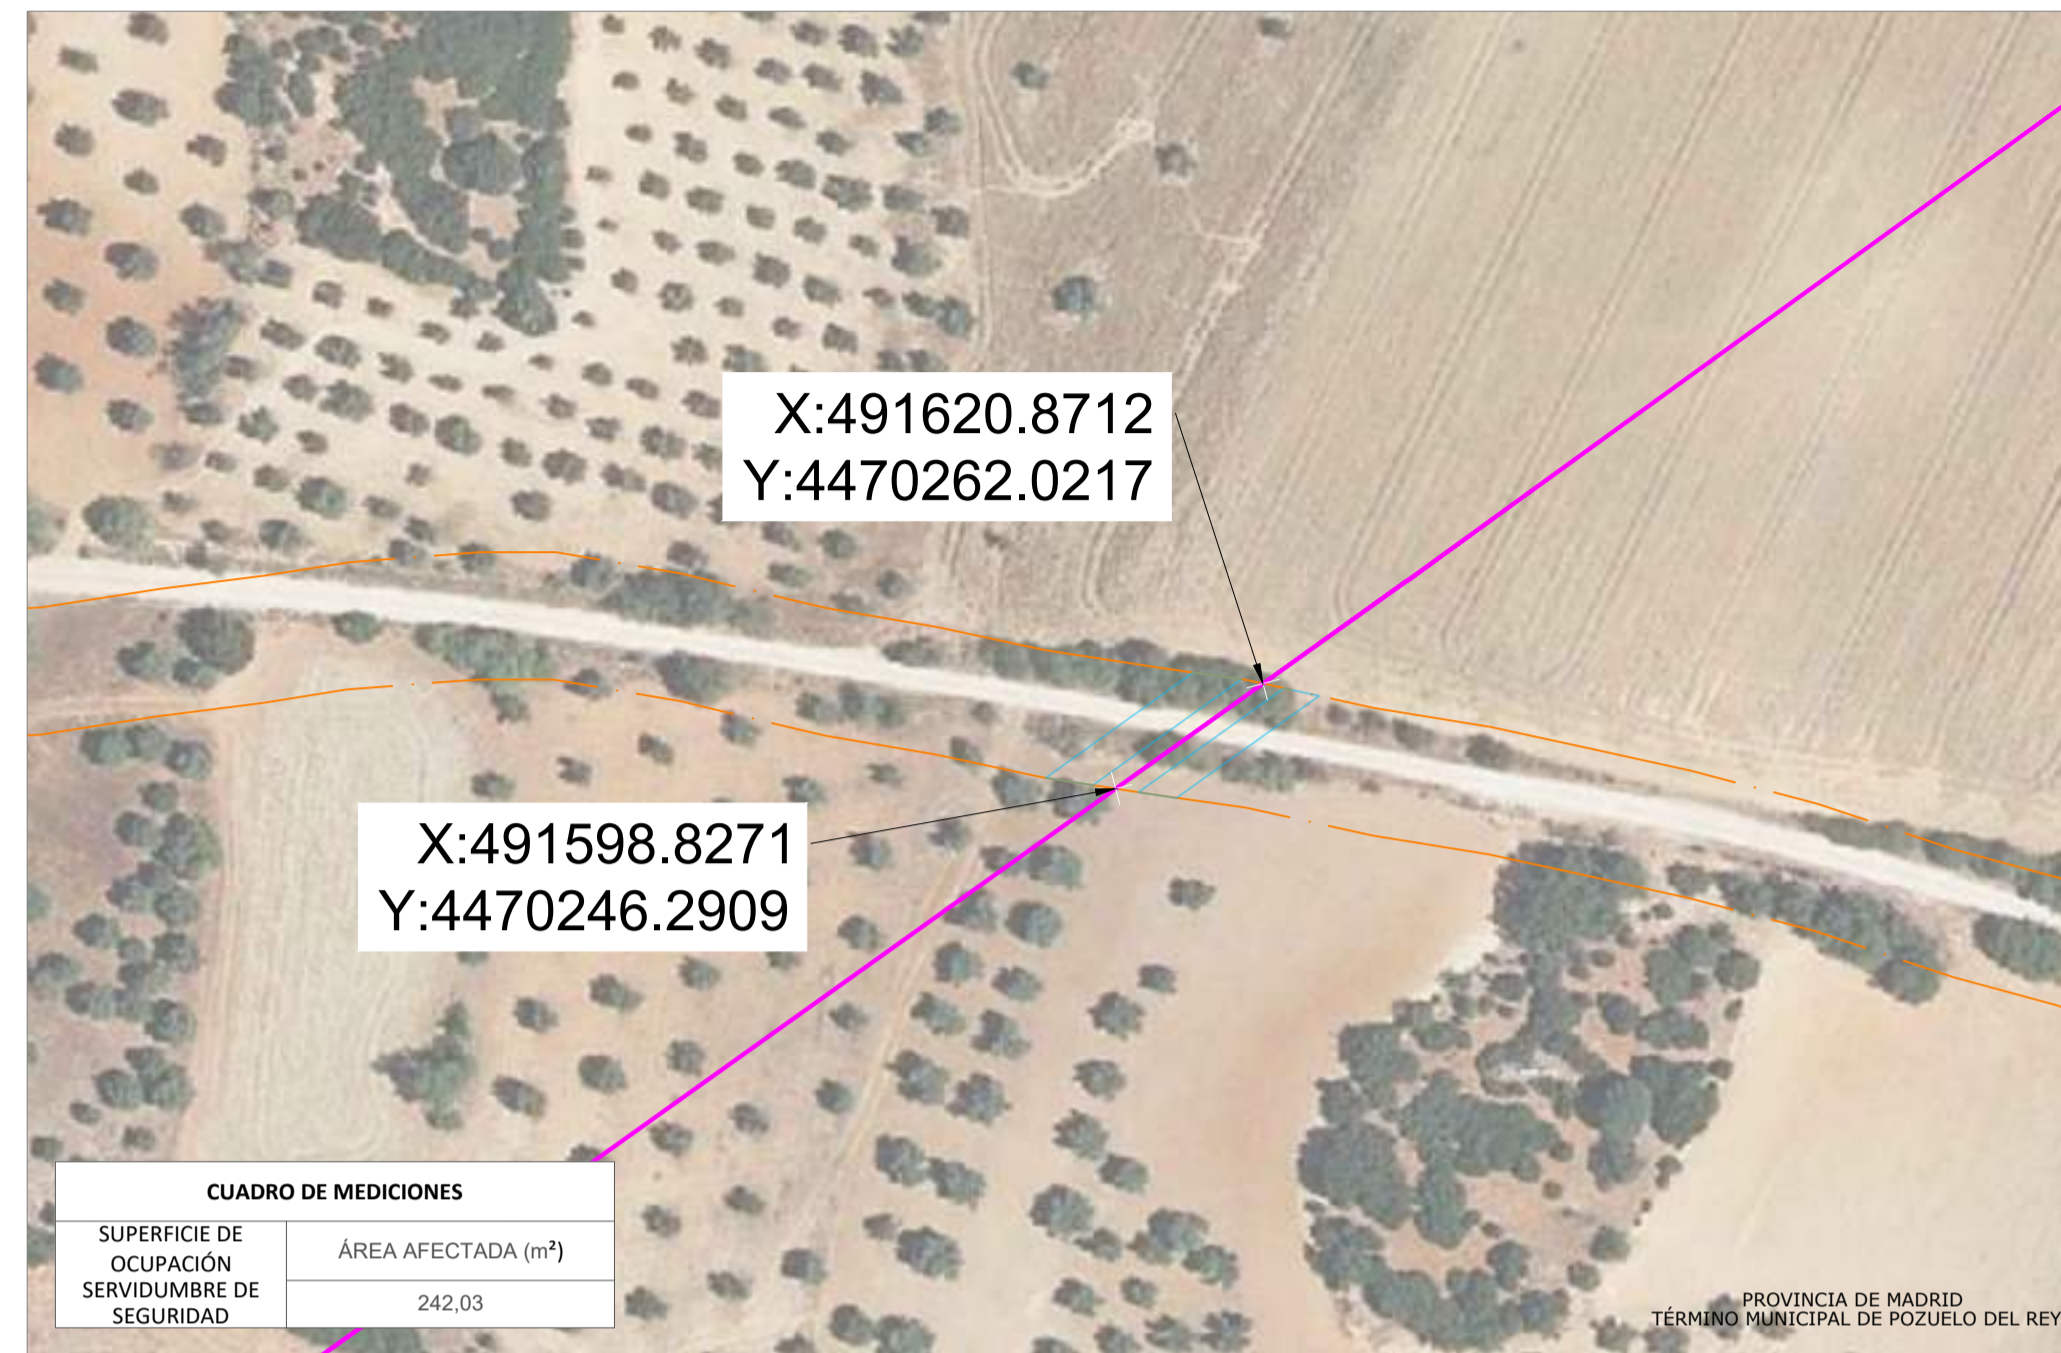


DETALLE A. ESCALA: 1/1.000

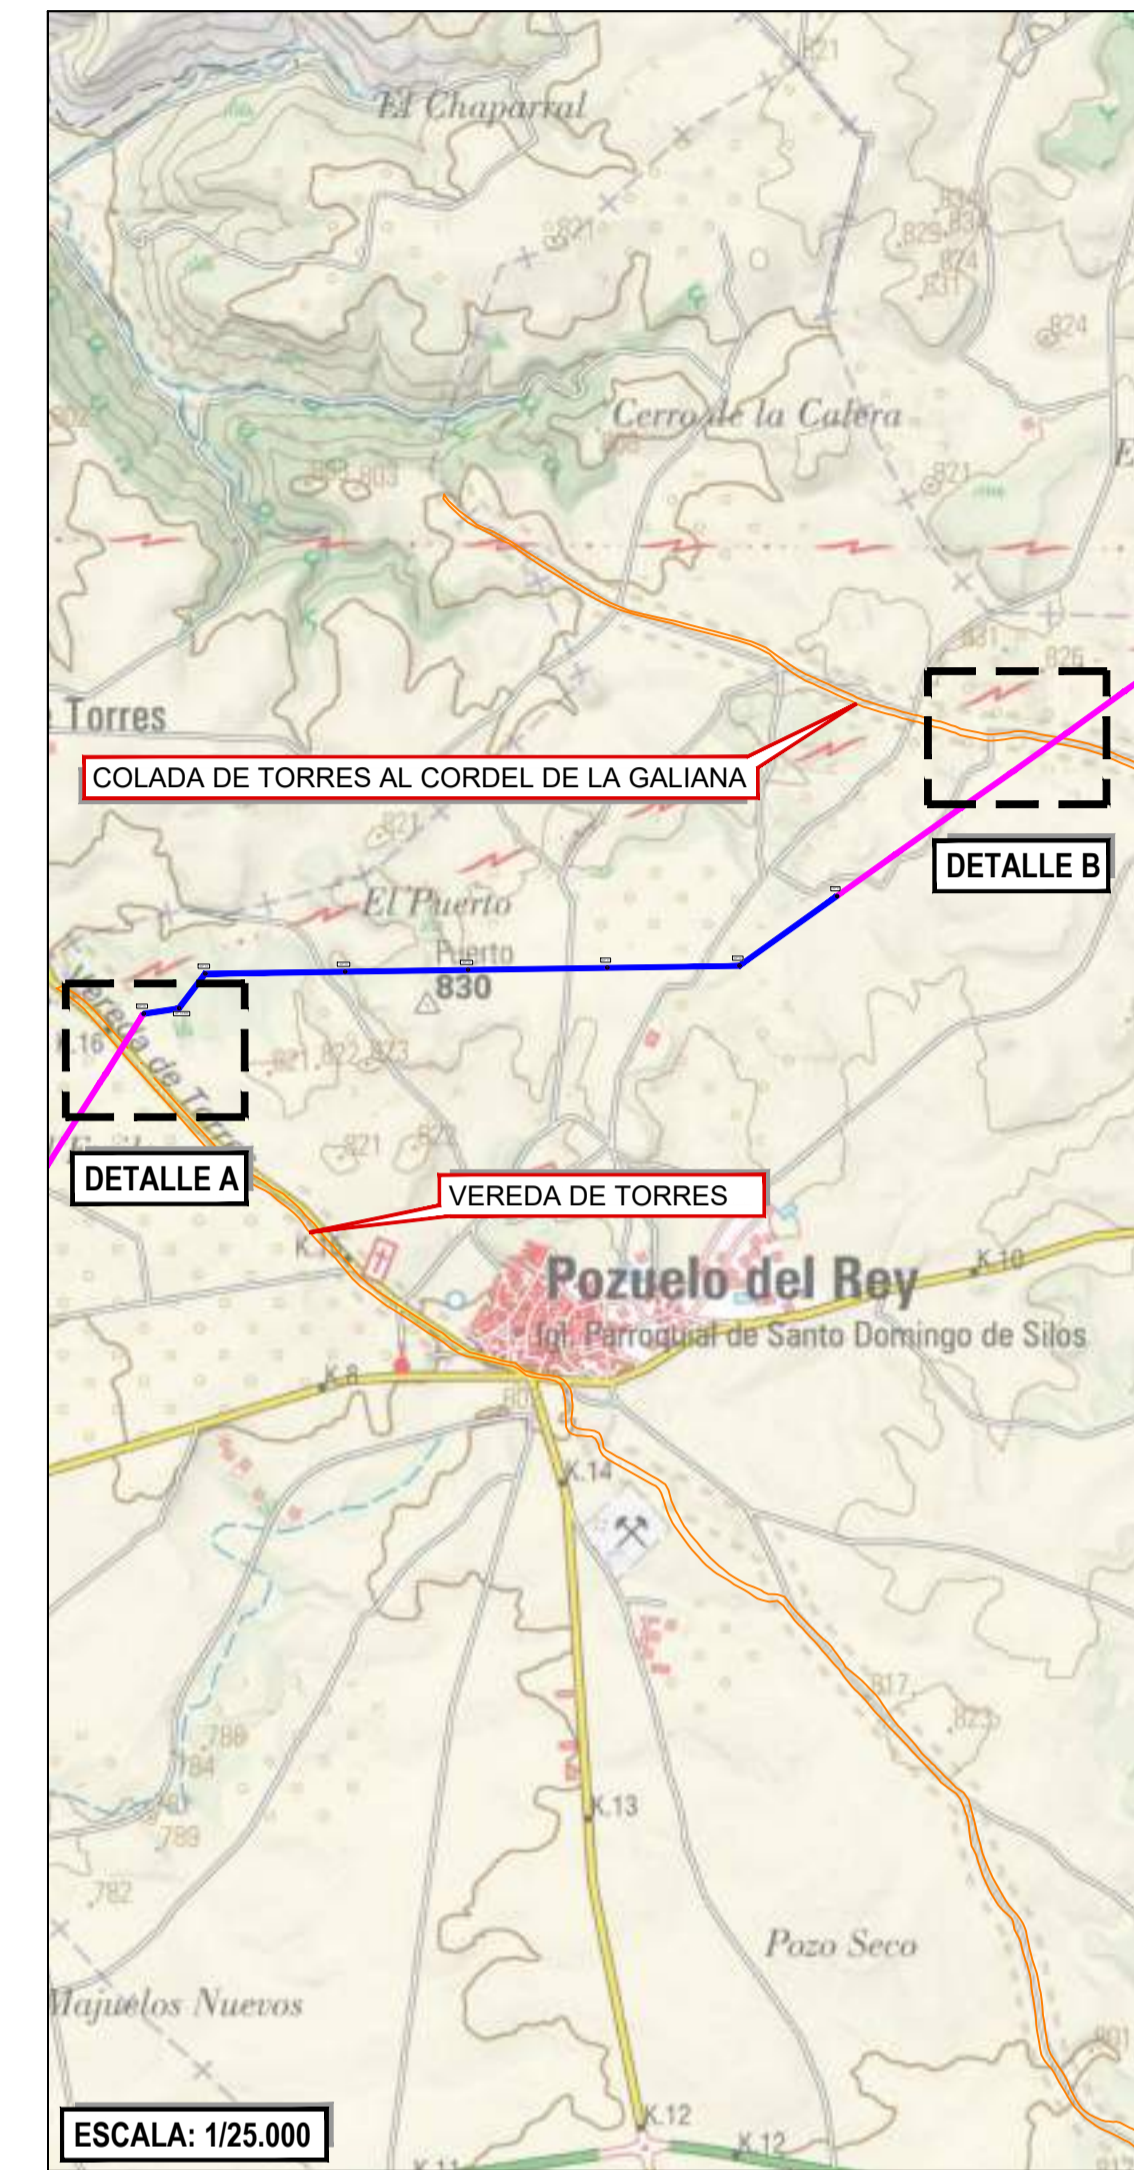

LEYENDA

- Línea Aérea de Alta Tensión
- Línea soterrada
- Afección: Vías pecuarias
- Superficie de ocupación servidumbre permanente
- Superficie de ocupación servidumbre temporal


NOTAS:
TODAS LAS UNIDADES EN METROS.

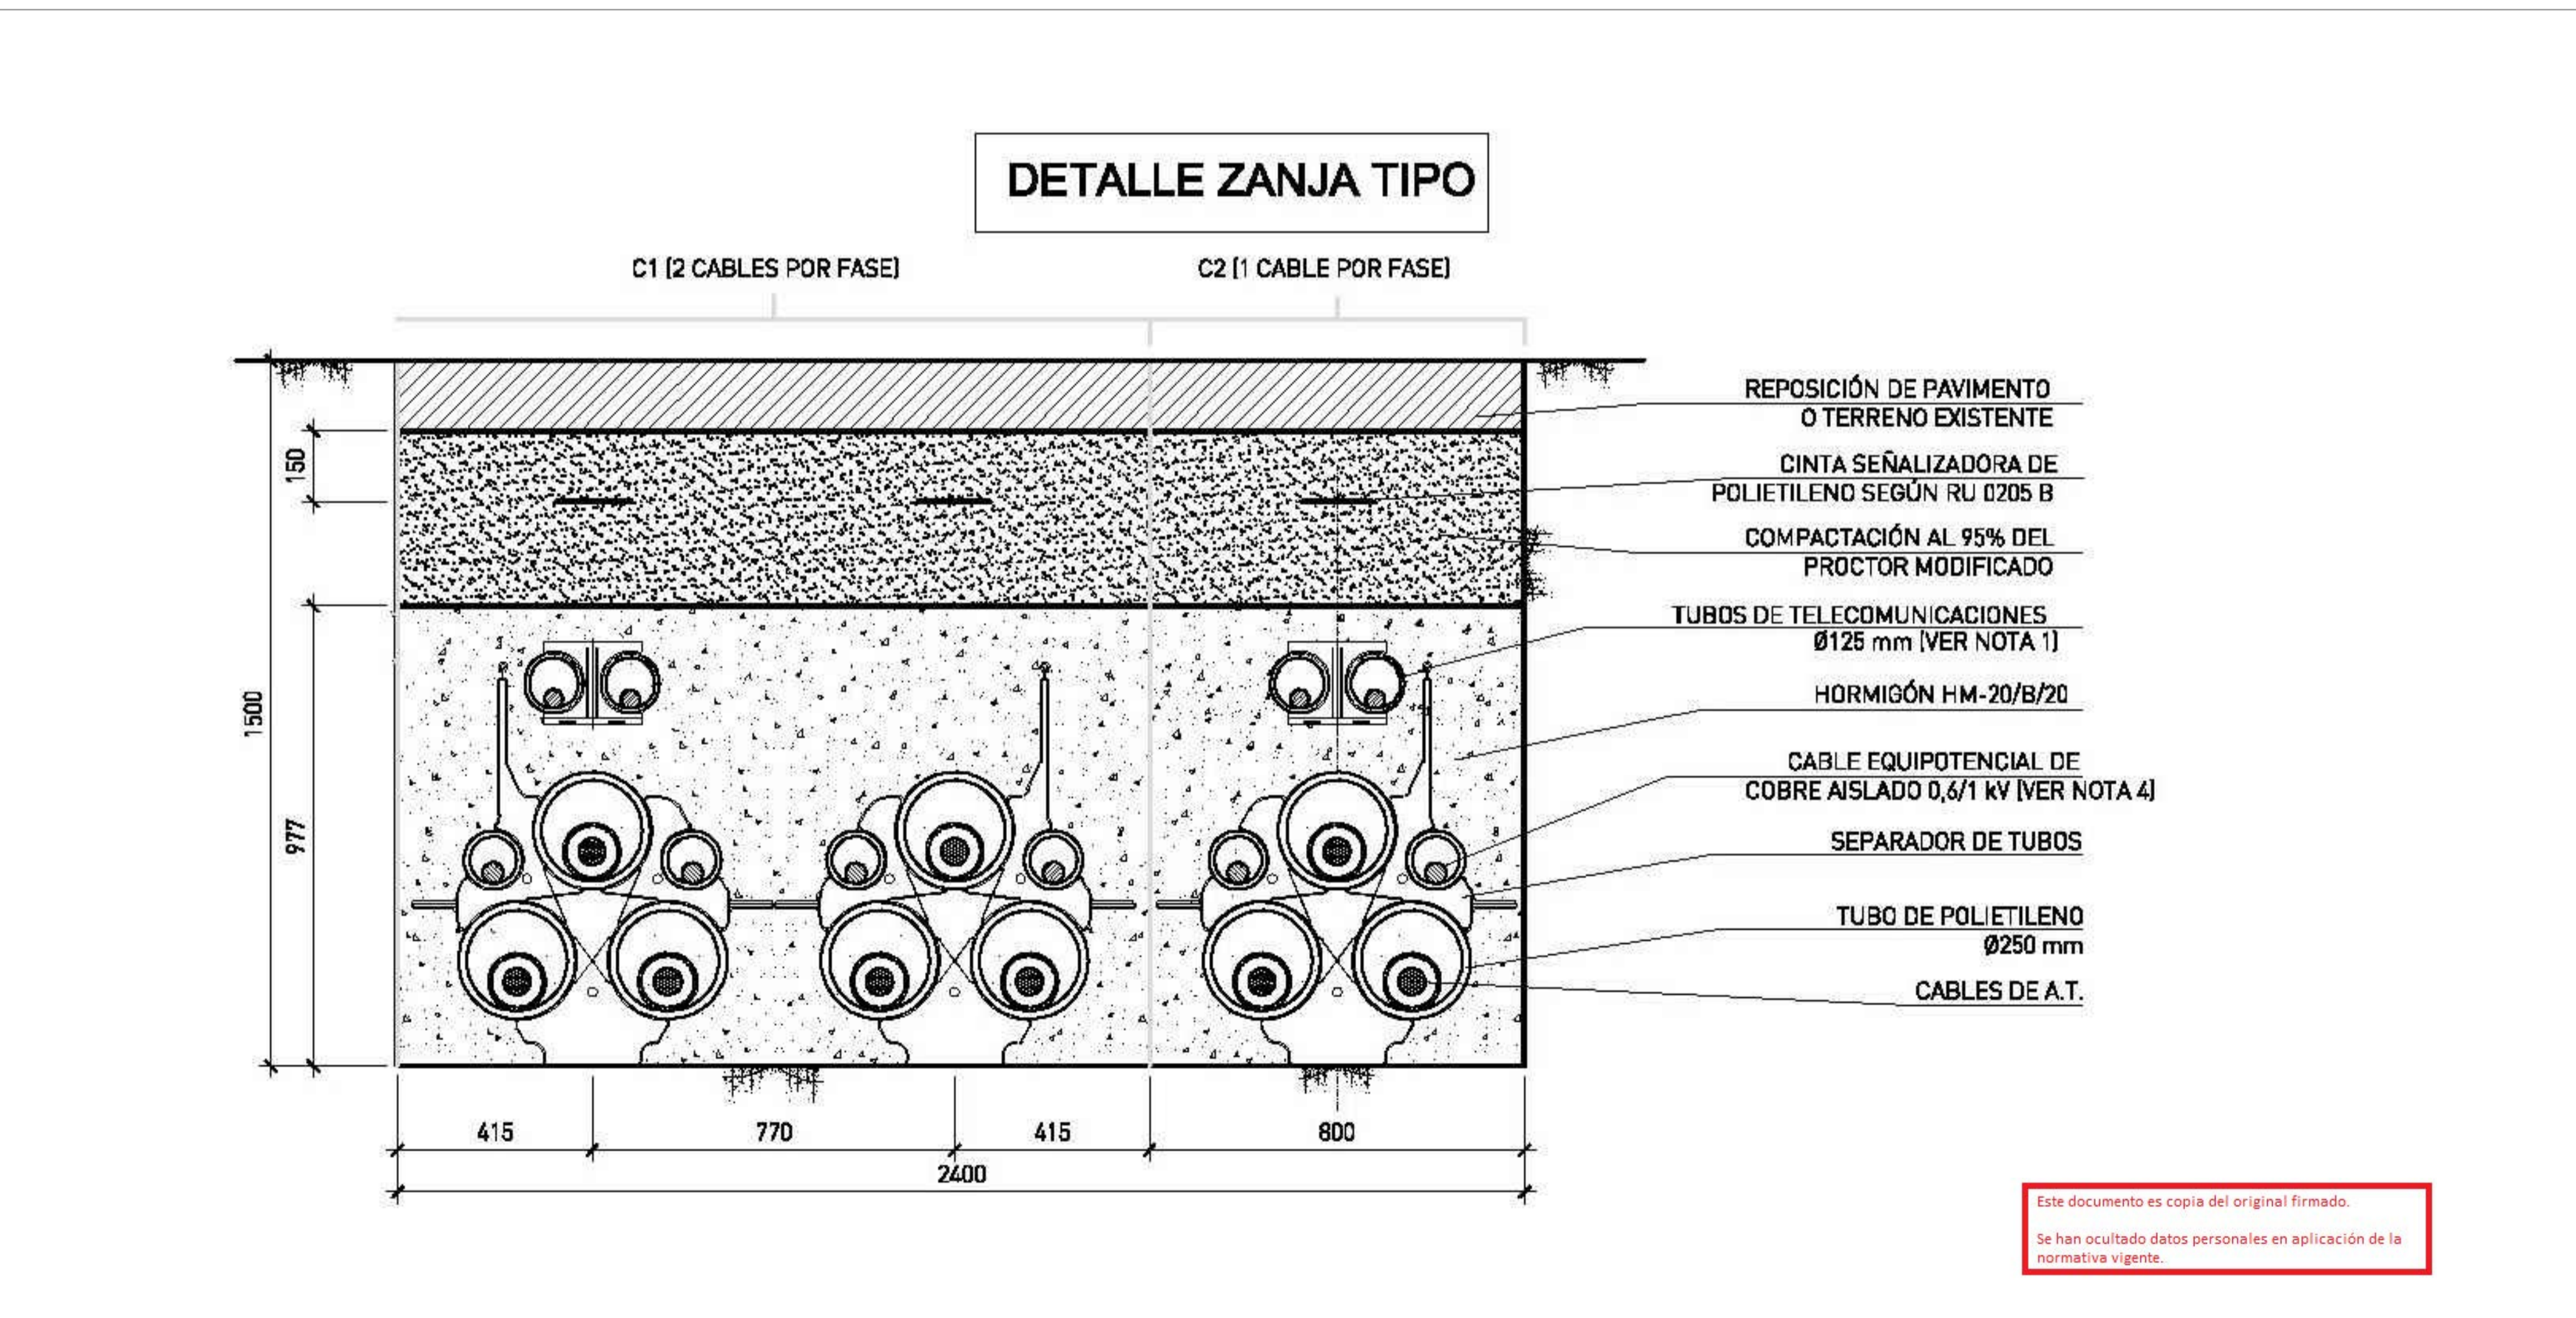


Este documento es copia del original firmado.
Se han ocultado datos personales en aplicación de la normativa vigente.

DETALLE SECCIÓN TRANSVERSAL. ESCALA: S/E


R1	PRIMERA EDICIÓN	LMF	27/06/23
REV:	DESCRIPCIÓN:	POR:	FECHA:
ESTADO:			
PROMOTOR: QUILLA SOLAR, S.L.			
PROYECTO: L/220 KV PIÑON - NIMBO			
TÍTULO: DETALLE AFECCIÓN - PERFILES TRANSVERSALES LSAT - VIAS PECUARIAS			
ESCALA:	TAMAÑO:	FECHA:	DIBUJADO:
1/1000	A1	27/06/2023	LMF
ID PROYECTO:	Nº PLANO:	HOJA:	REVISIÓN:
LOE4-QUI	LOE4-QUI-IGI-SEC-0230	1	2
		HOJA SIGUIENTE:	R1

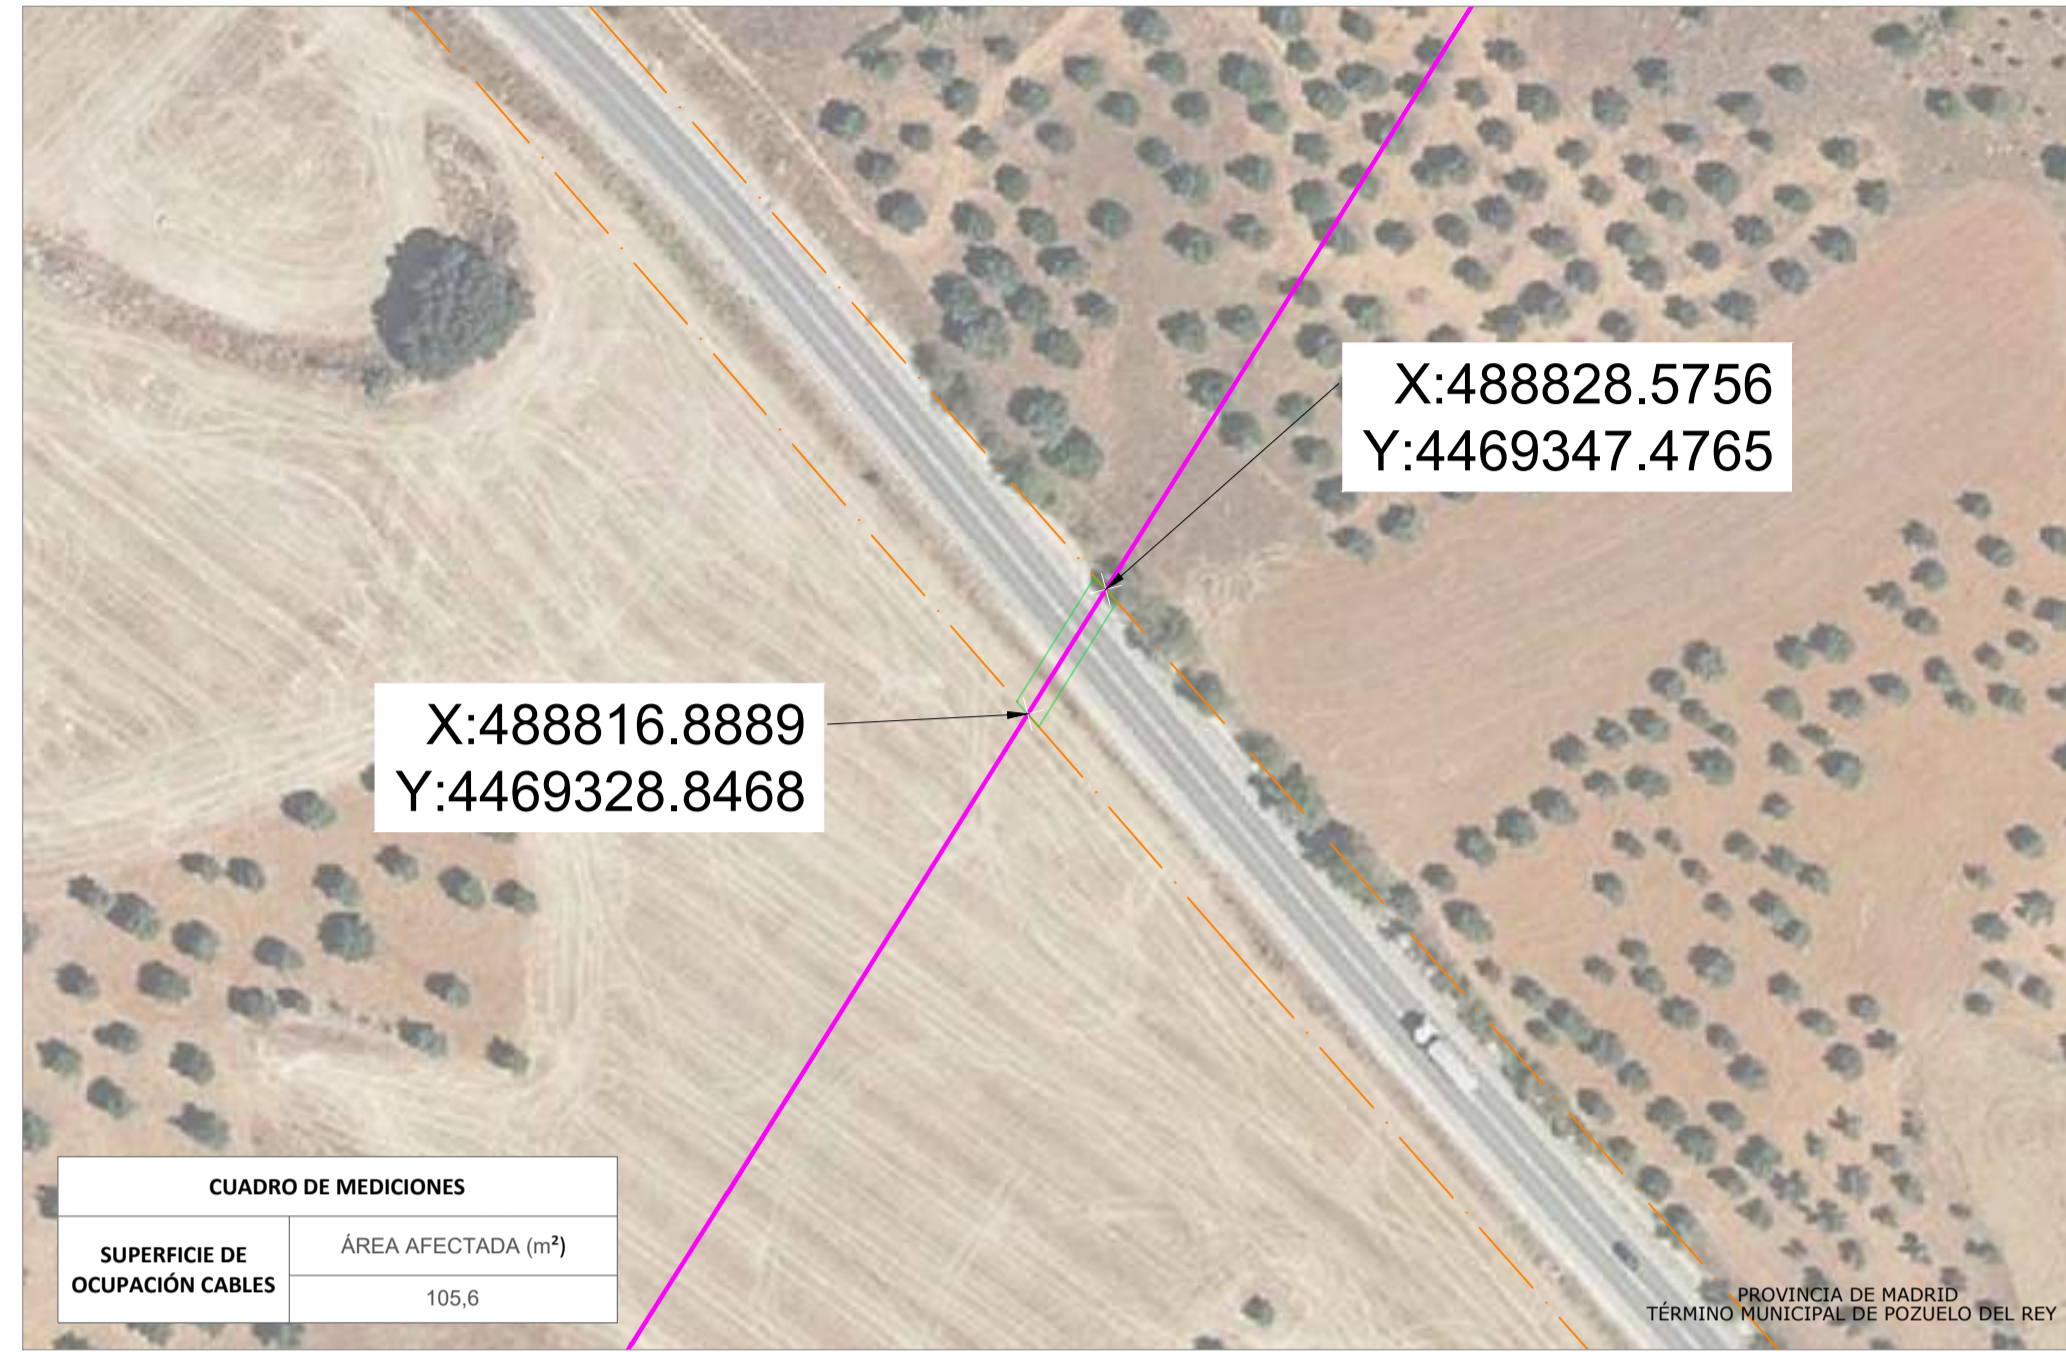

DETALLE B. ESCALA: 1/1.000

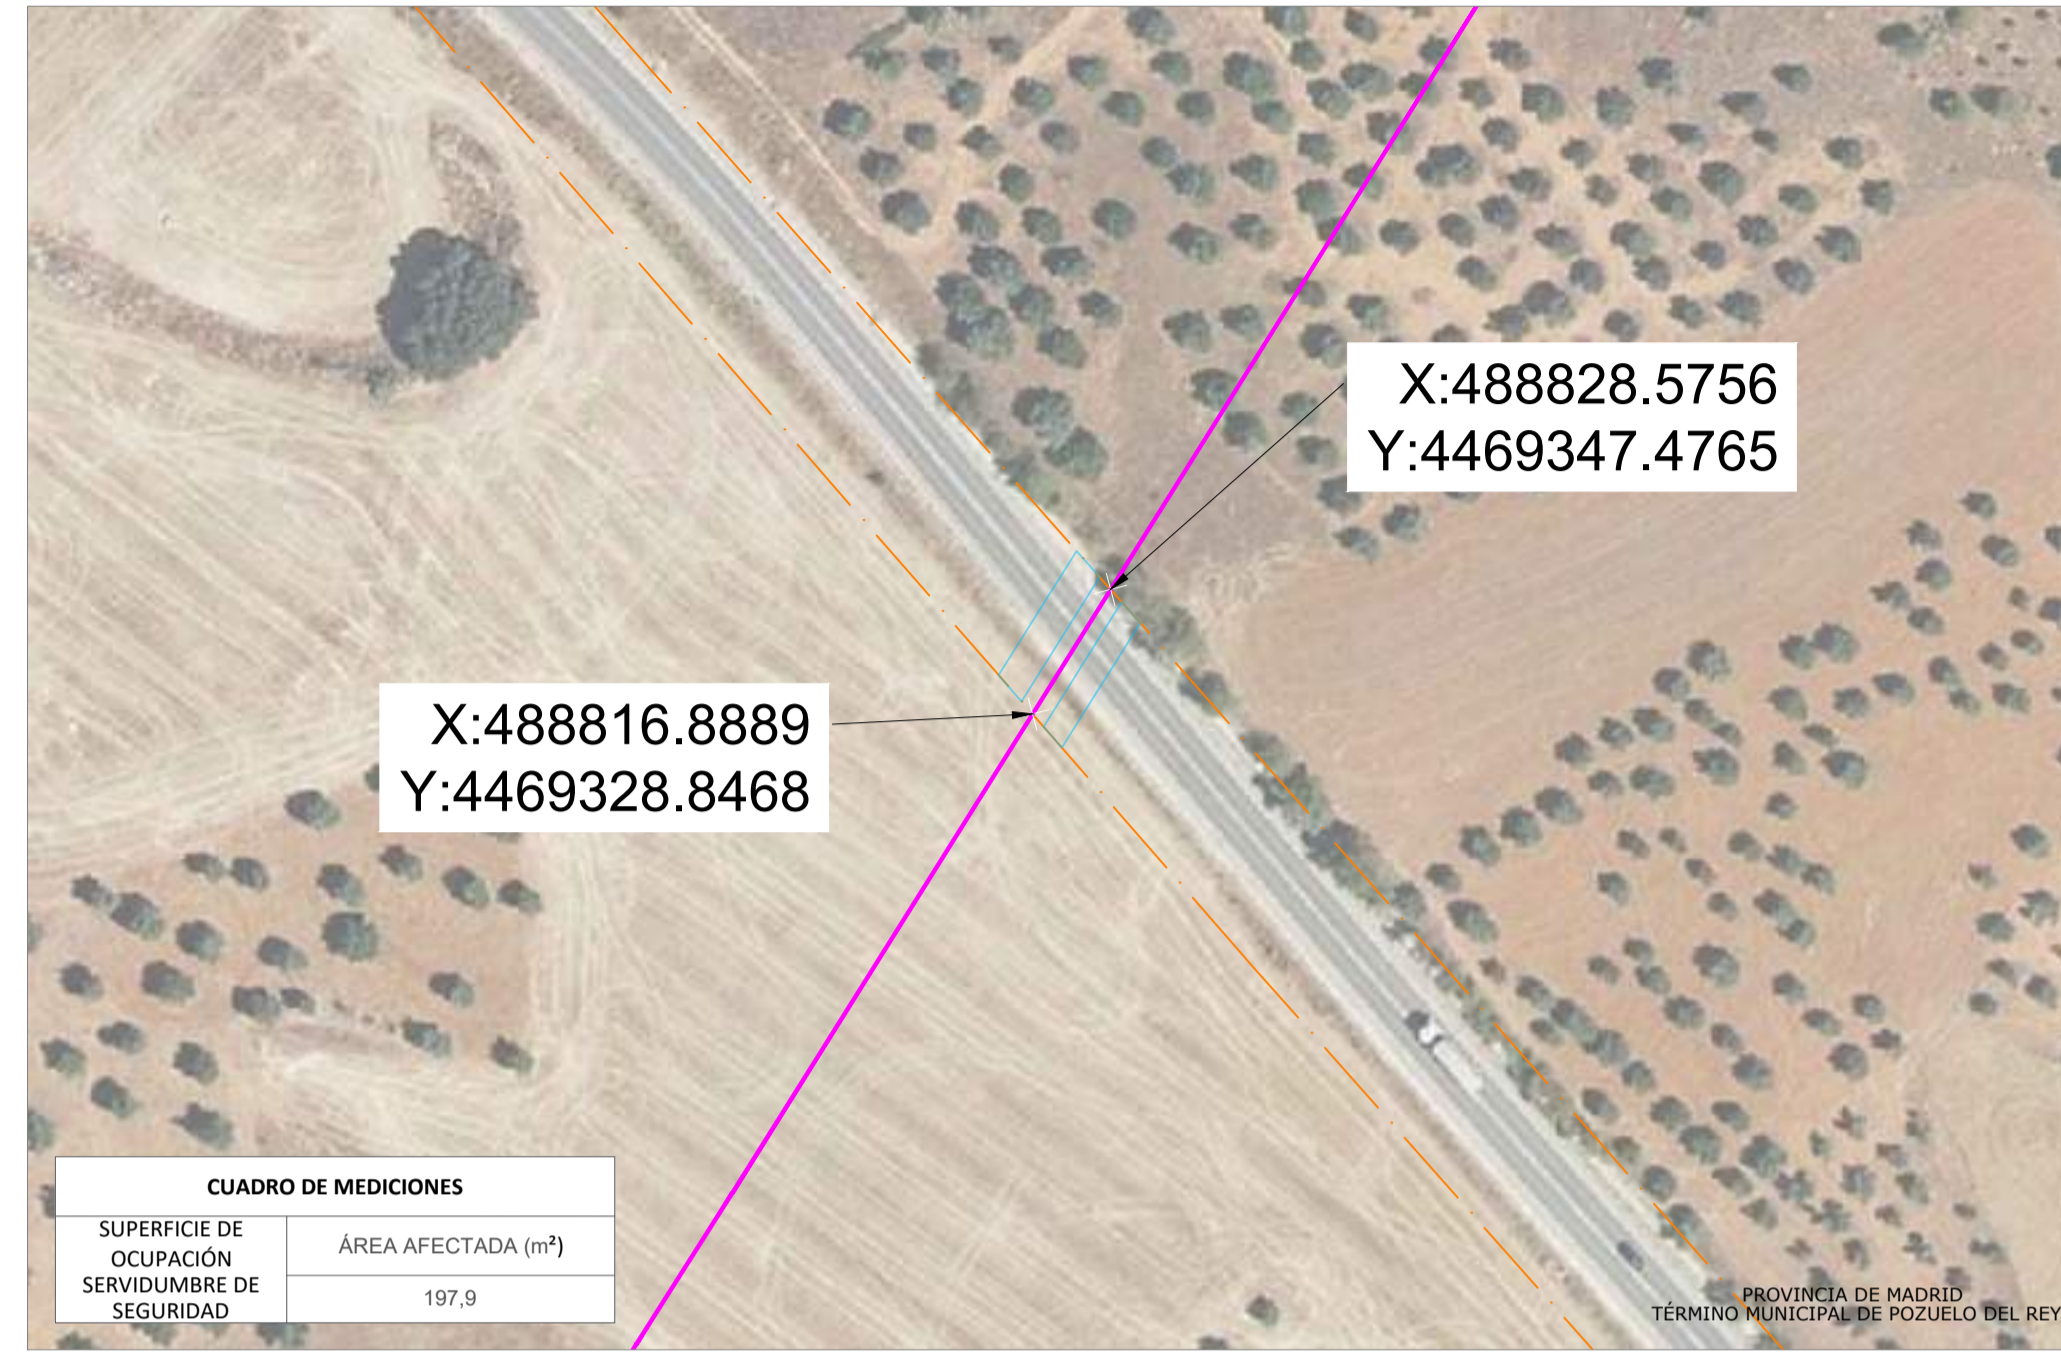

DETALLE B. ESCALA: 1/1.000

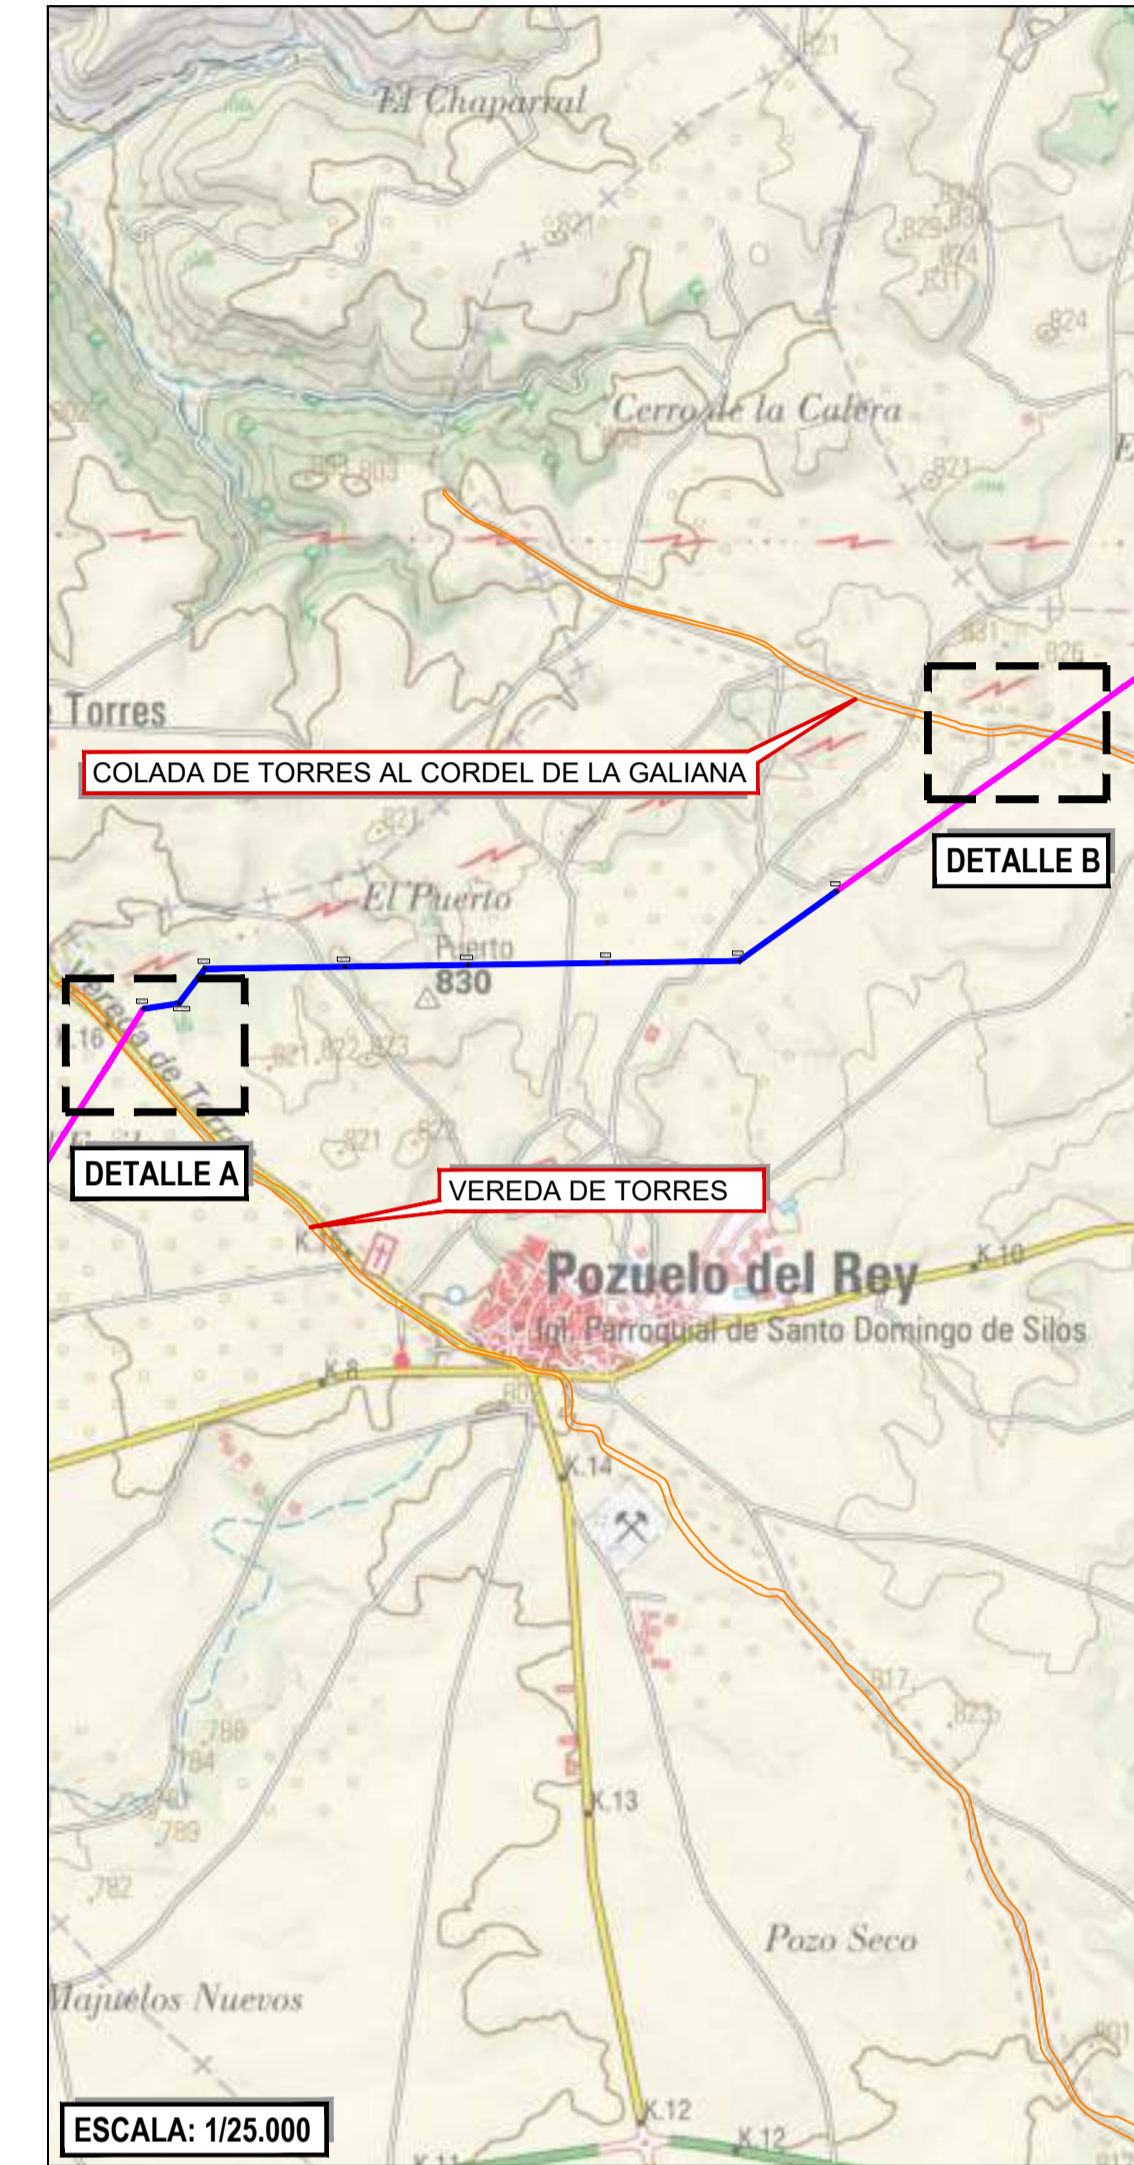


LEYENDA

- Línea Aérea de Alta Tensión
- Línea soterrada
- Afección: Vías pecuarias
- Superficie de ocupación servidumbre permanente
- Superficie de ocupación servidumbre temporal

NOTAS:


TODAS LAS UNIDADES EN METROS.

DETALLE ZANJA TIPO

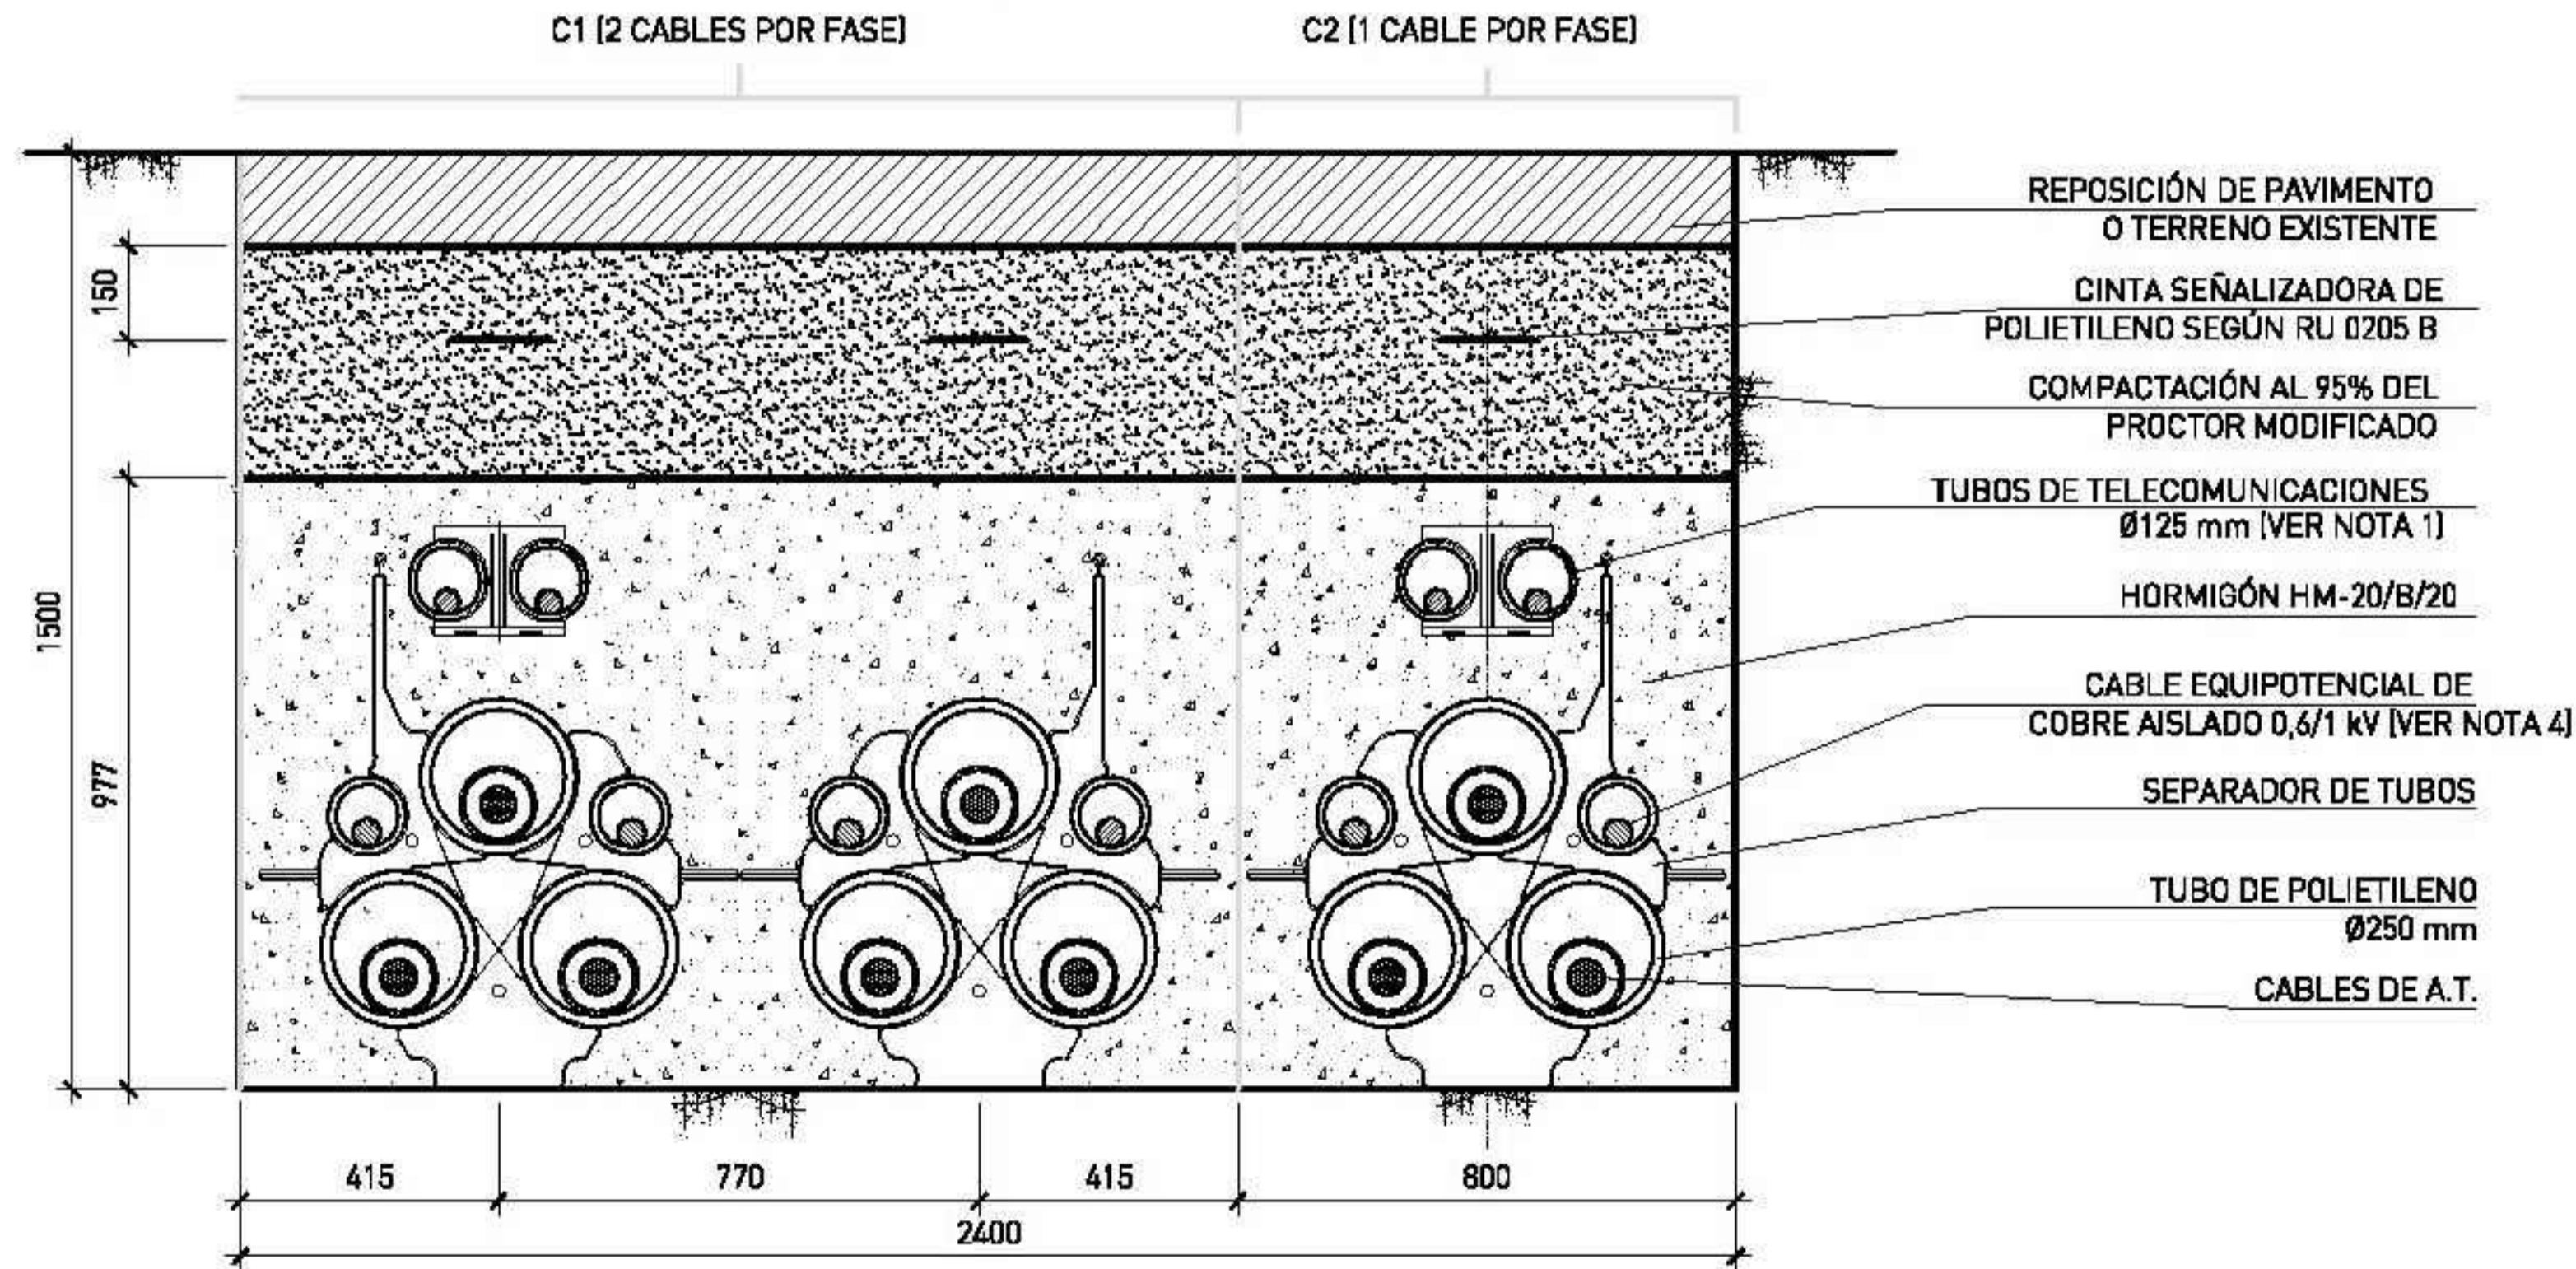


DETALLE SECCIÓN TRANSVERSAL. ESCALA: S/E


R1	PRIMERA EDICIÓN	LMF	27/06/23
REV:	DESCRIPCIÓN:	POR:	FECHA:
ESTADO:			
PROMOTOR: QUILLA SOLAR, S.L.			
PROYECTO: L/220 KV PIÑON - NIMBO			
TÍTULO: DETALLE AFECCIÓN - PERFILES TRANSVERSALES LSAT - VIAS PECUARIAS			
ESCALA:	TAMAÑO:	FECHA:	DIBUJADO:
1/1000	A1	27/06/2023	LMF
ID PROYECTO:	Nº PLANO:	HOJA:	HOJA SIGUIENTE:
LOE4-QUI	IGNIS	LOE4-QUI-IGI-SEC-0230	2
			3
			REVISADO:
			CC
			REVISIÓN:
			R1

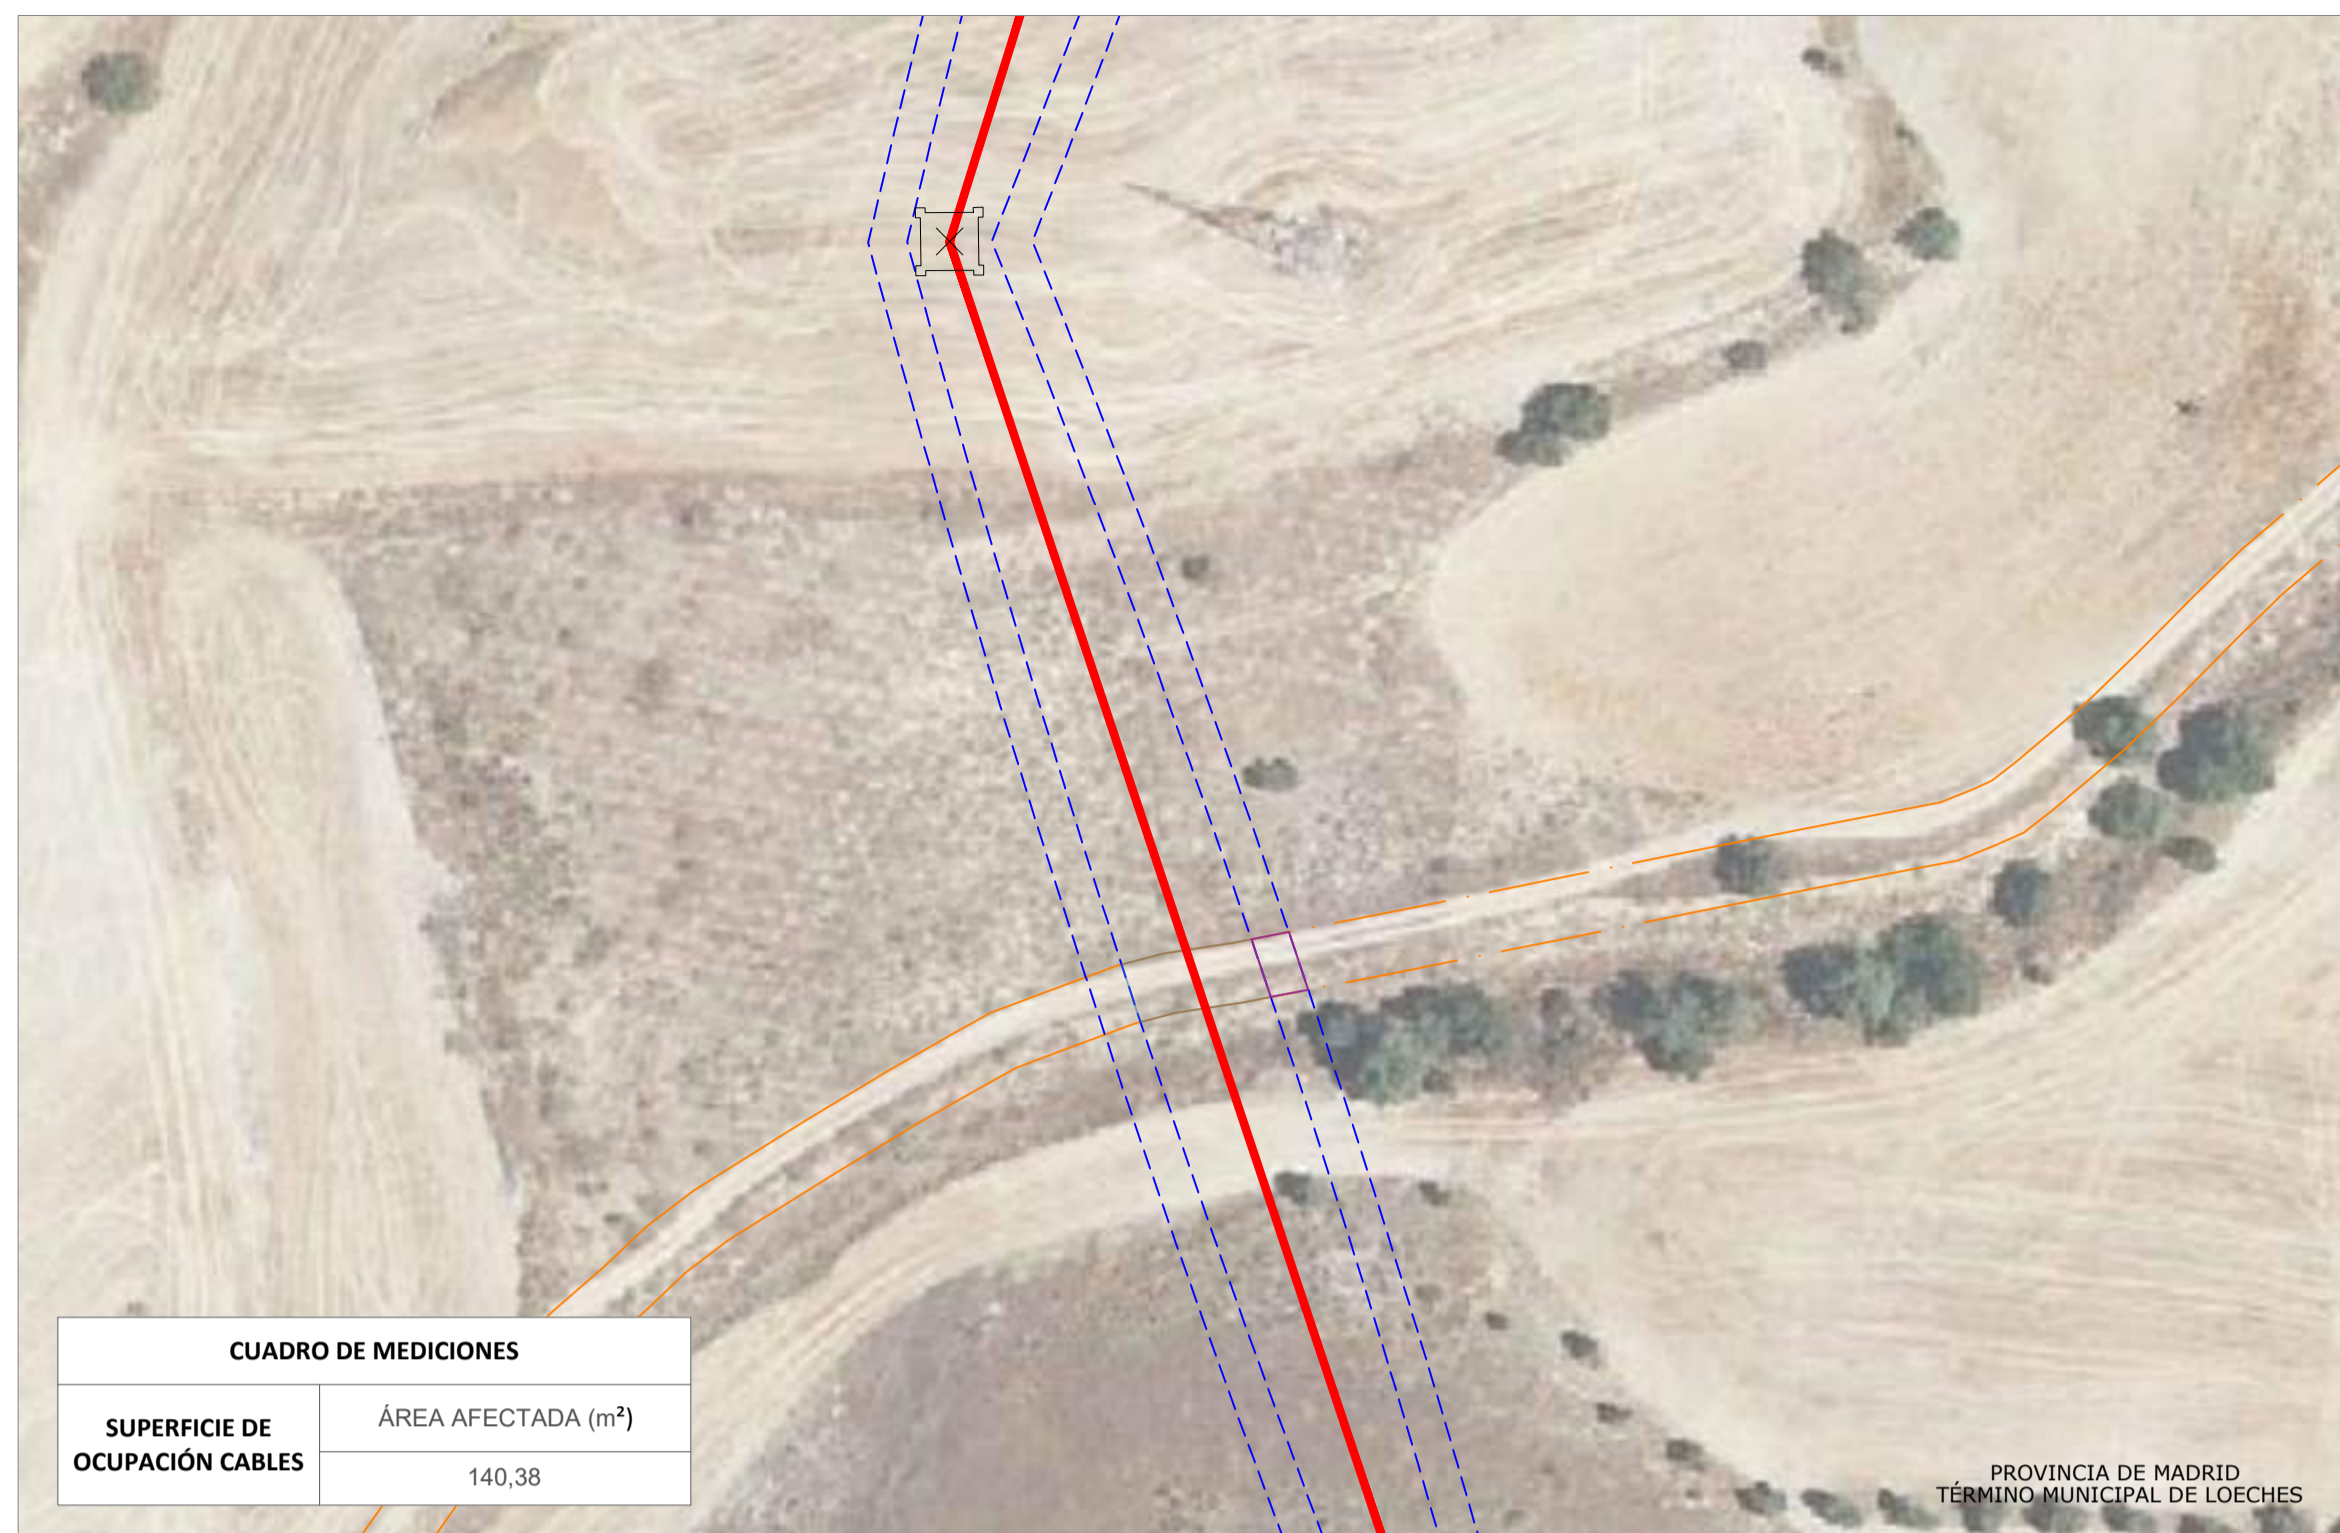


DETALLE C. ESCALA: 1/1.000

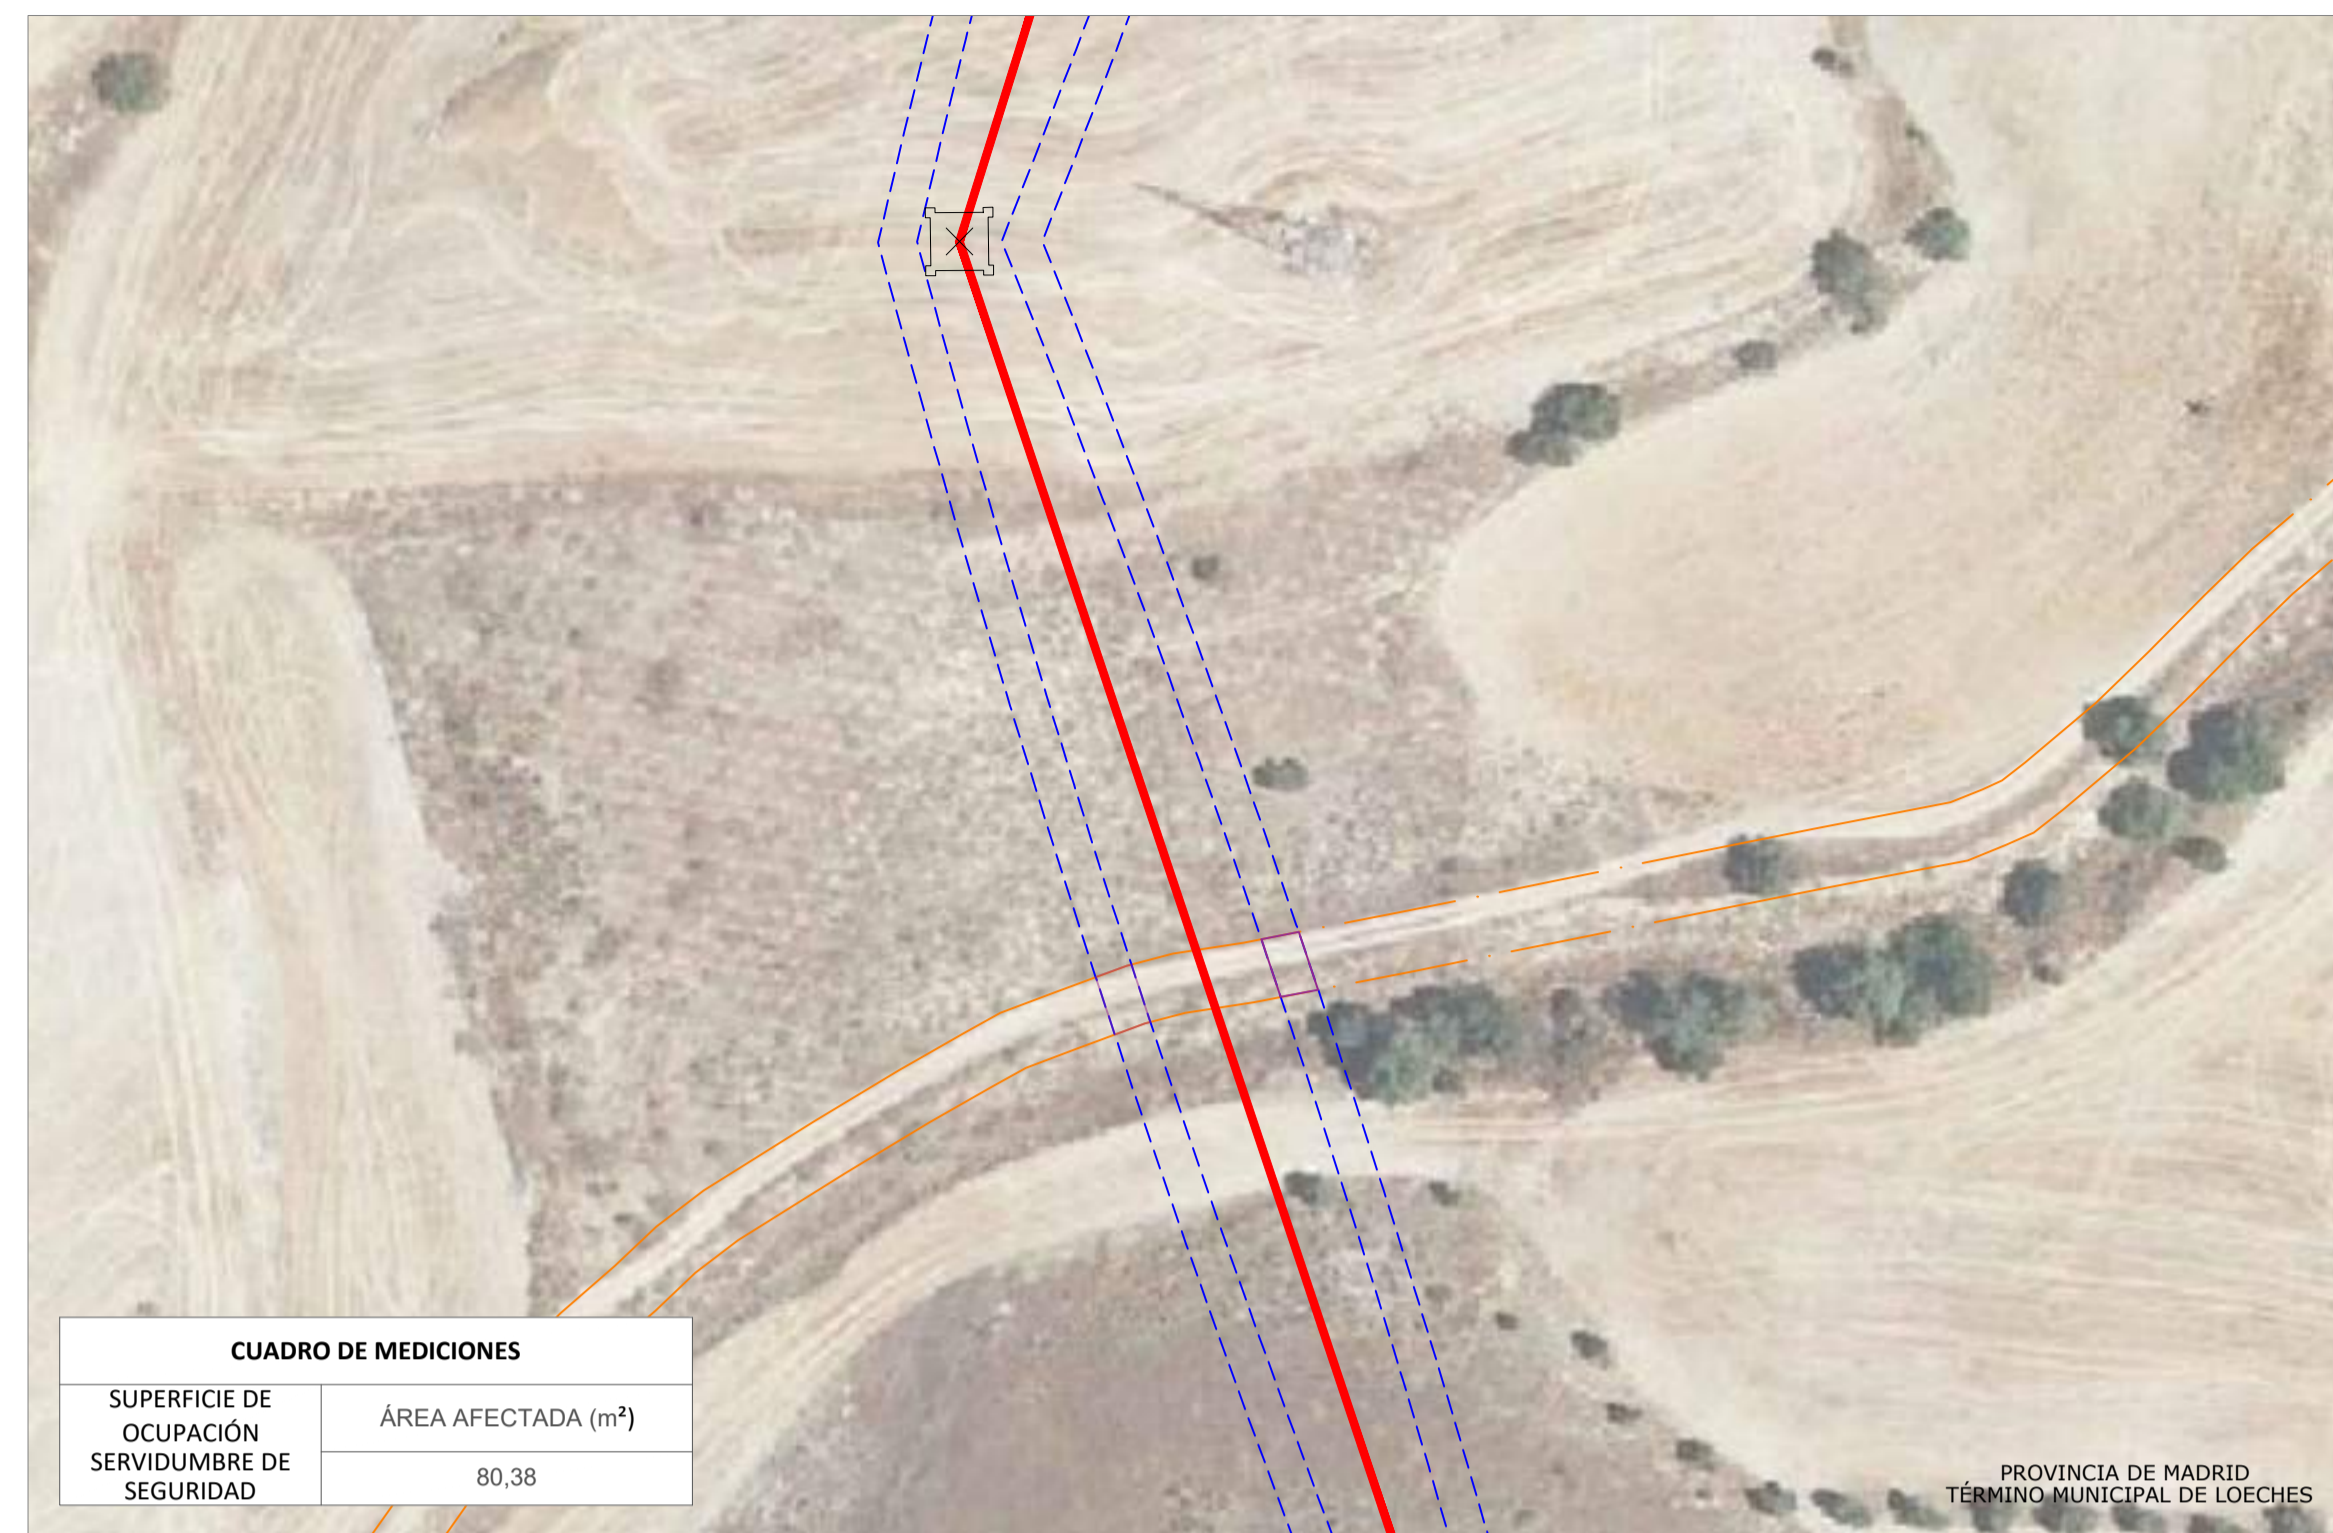


DETALLE C. ESCALA: 1/1.000

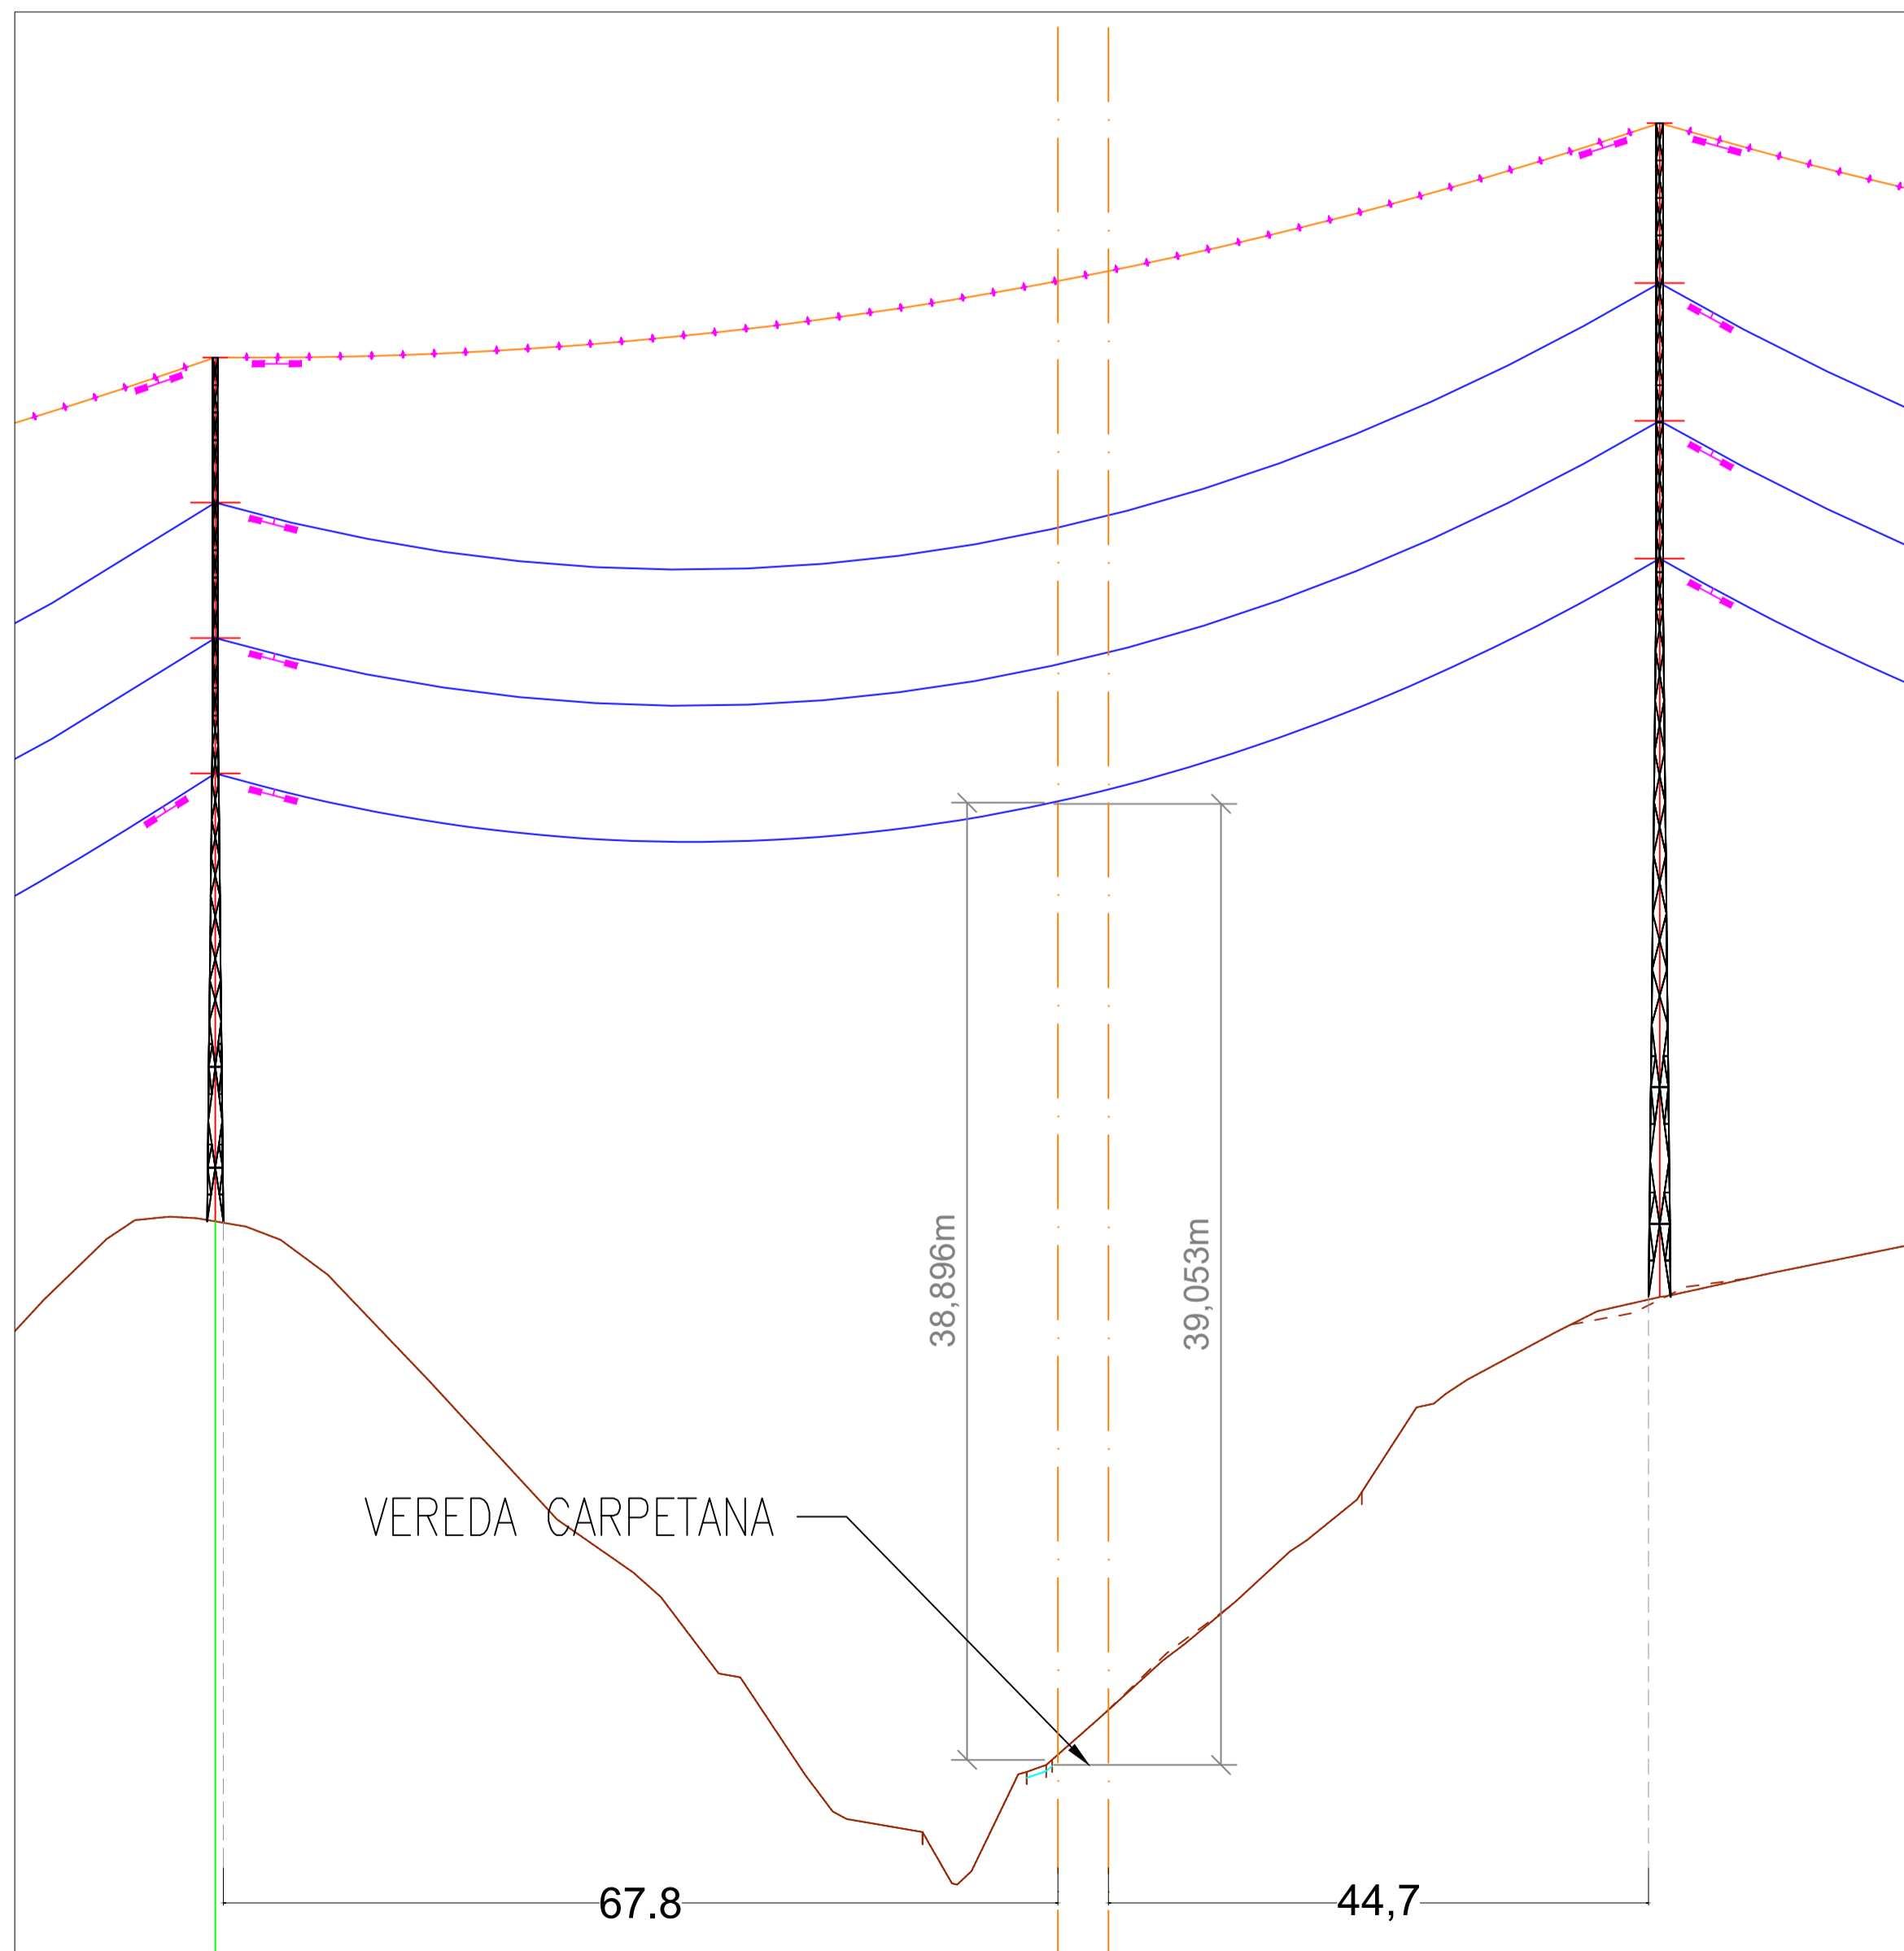

SECCIÓN C. ESCALA: H=1/2000, V=1/500

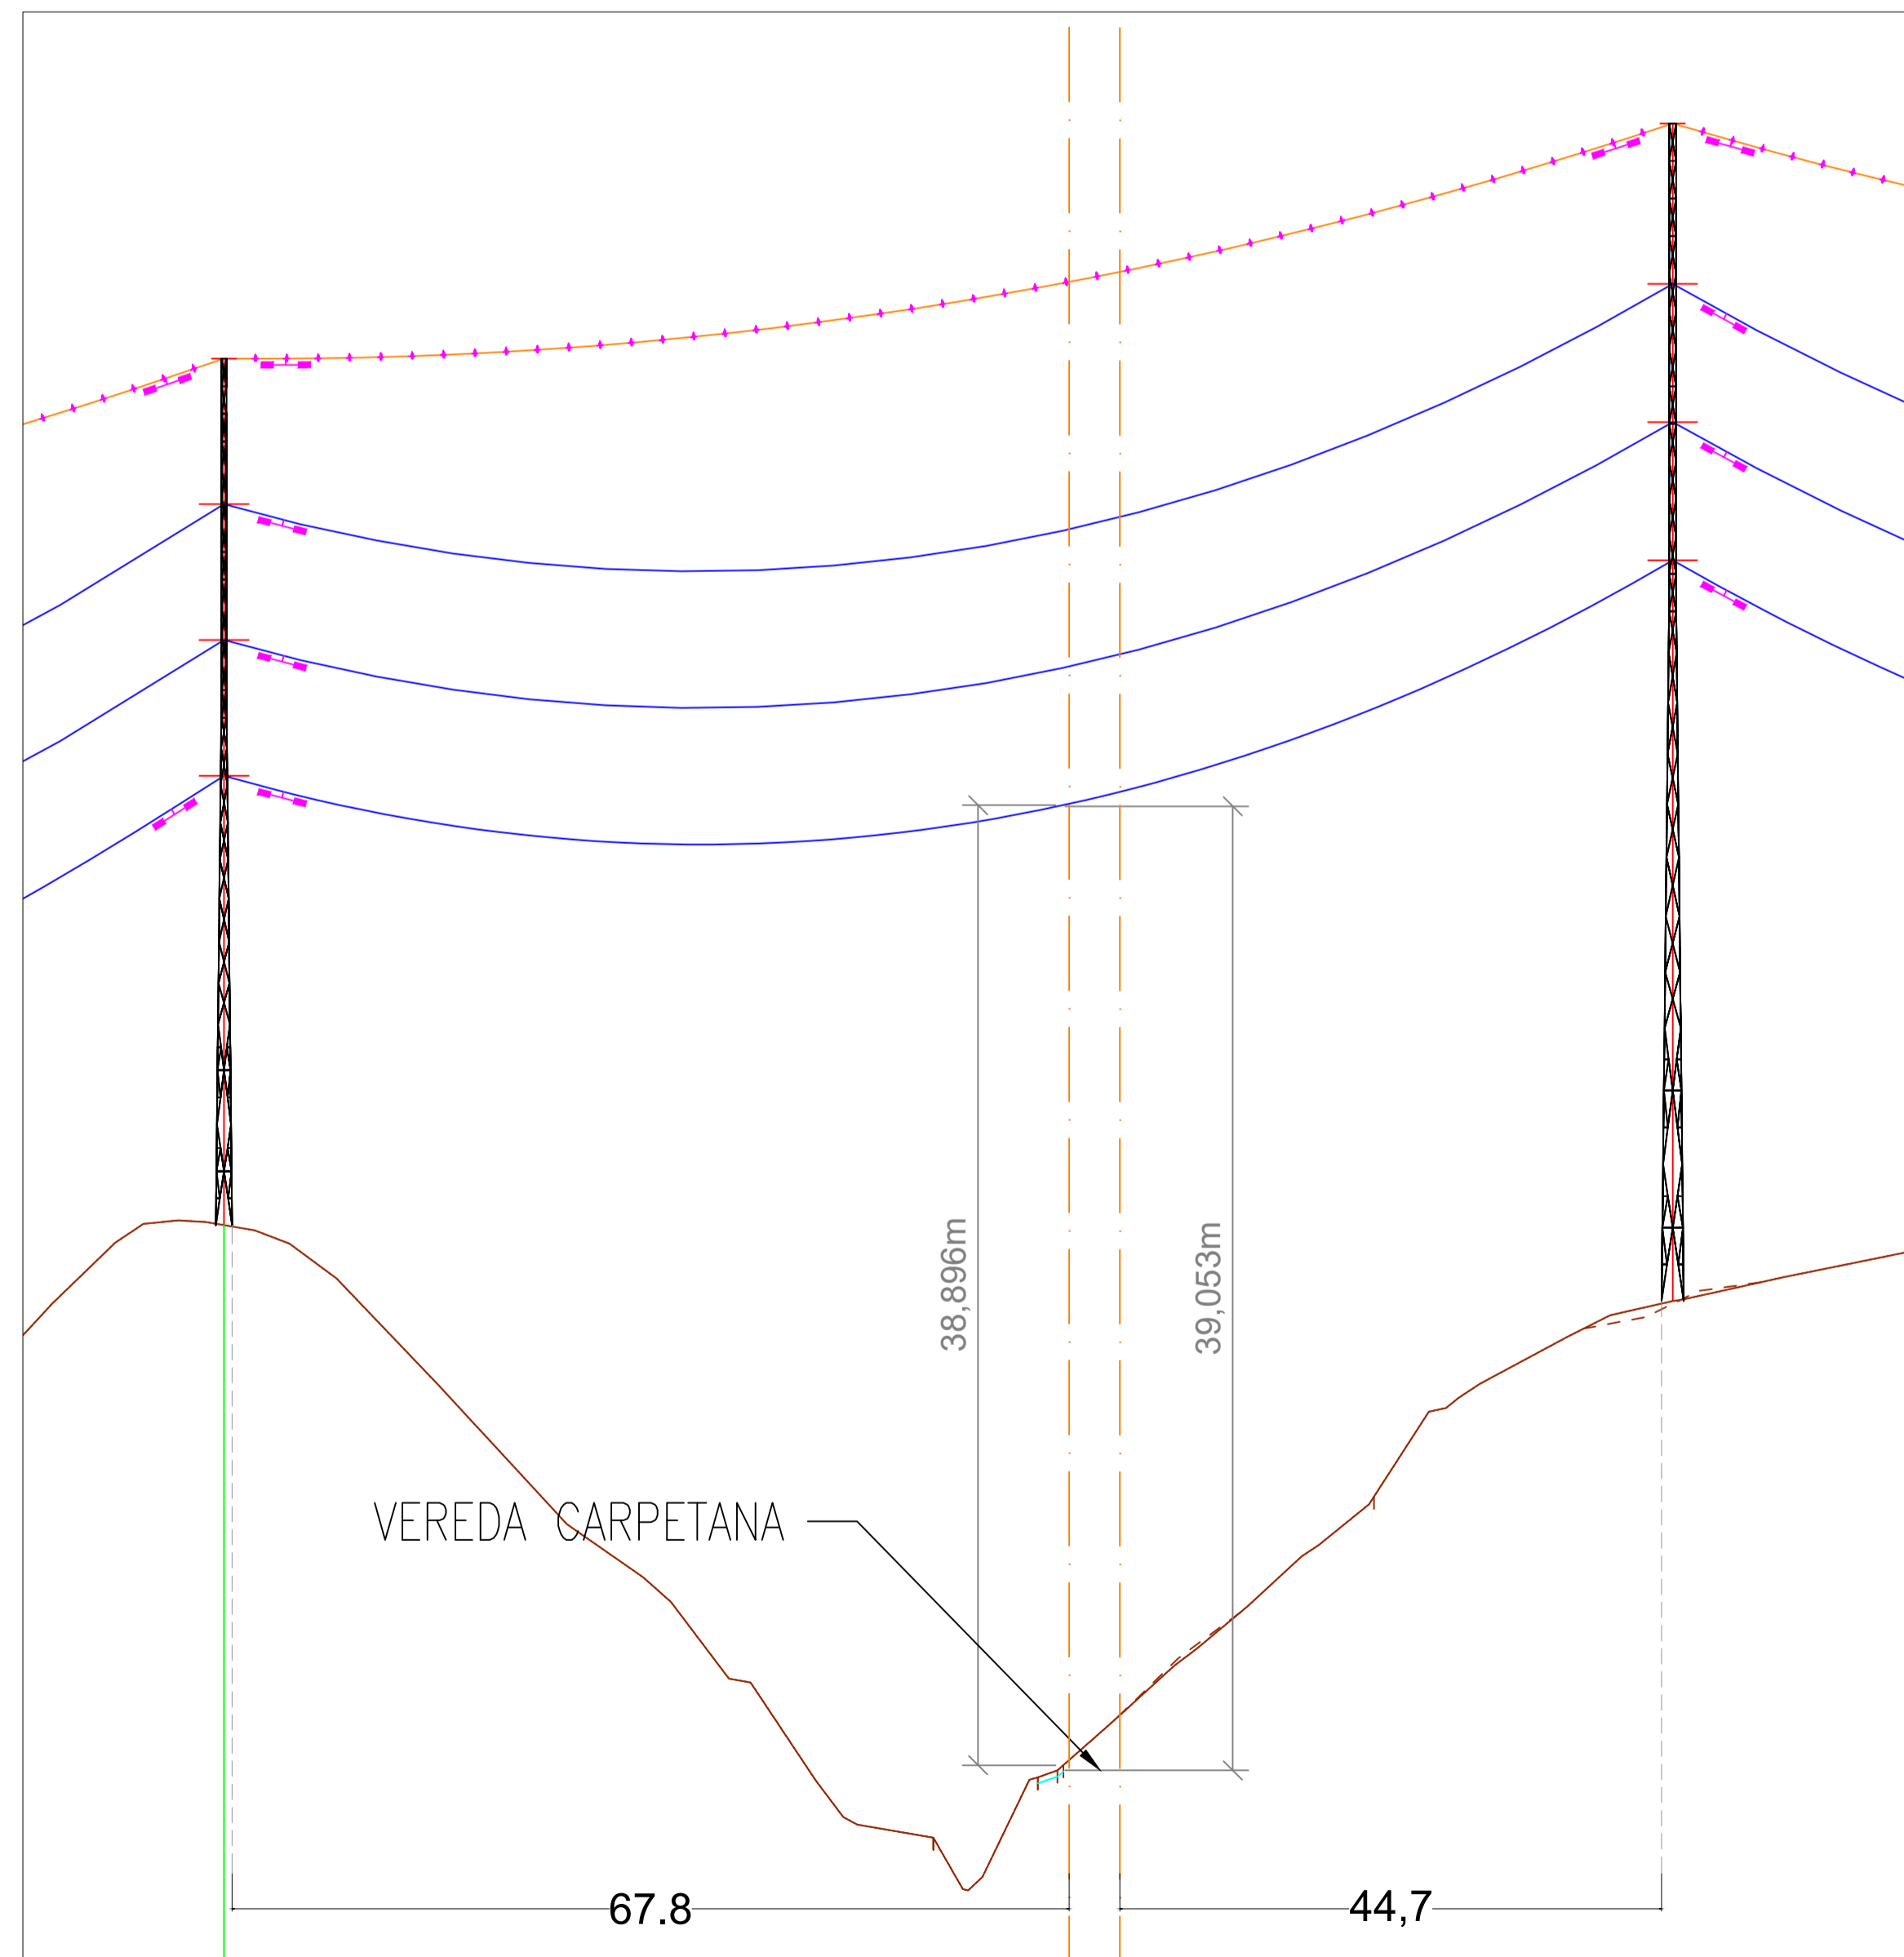

SECCIÓN C. ESCALA: H=1/2000, V=1/500

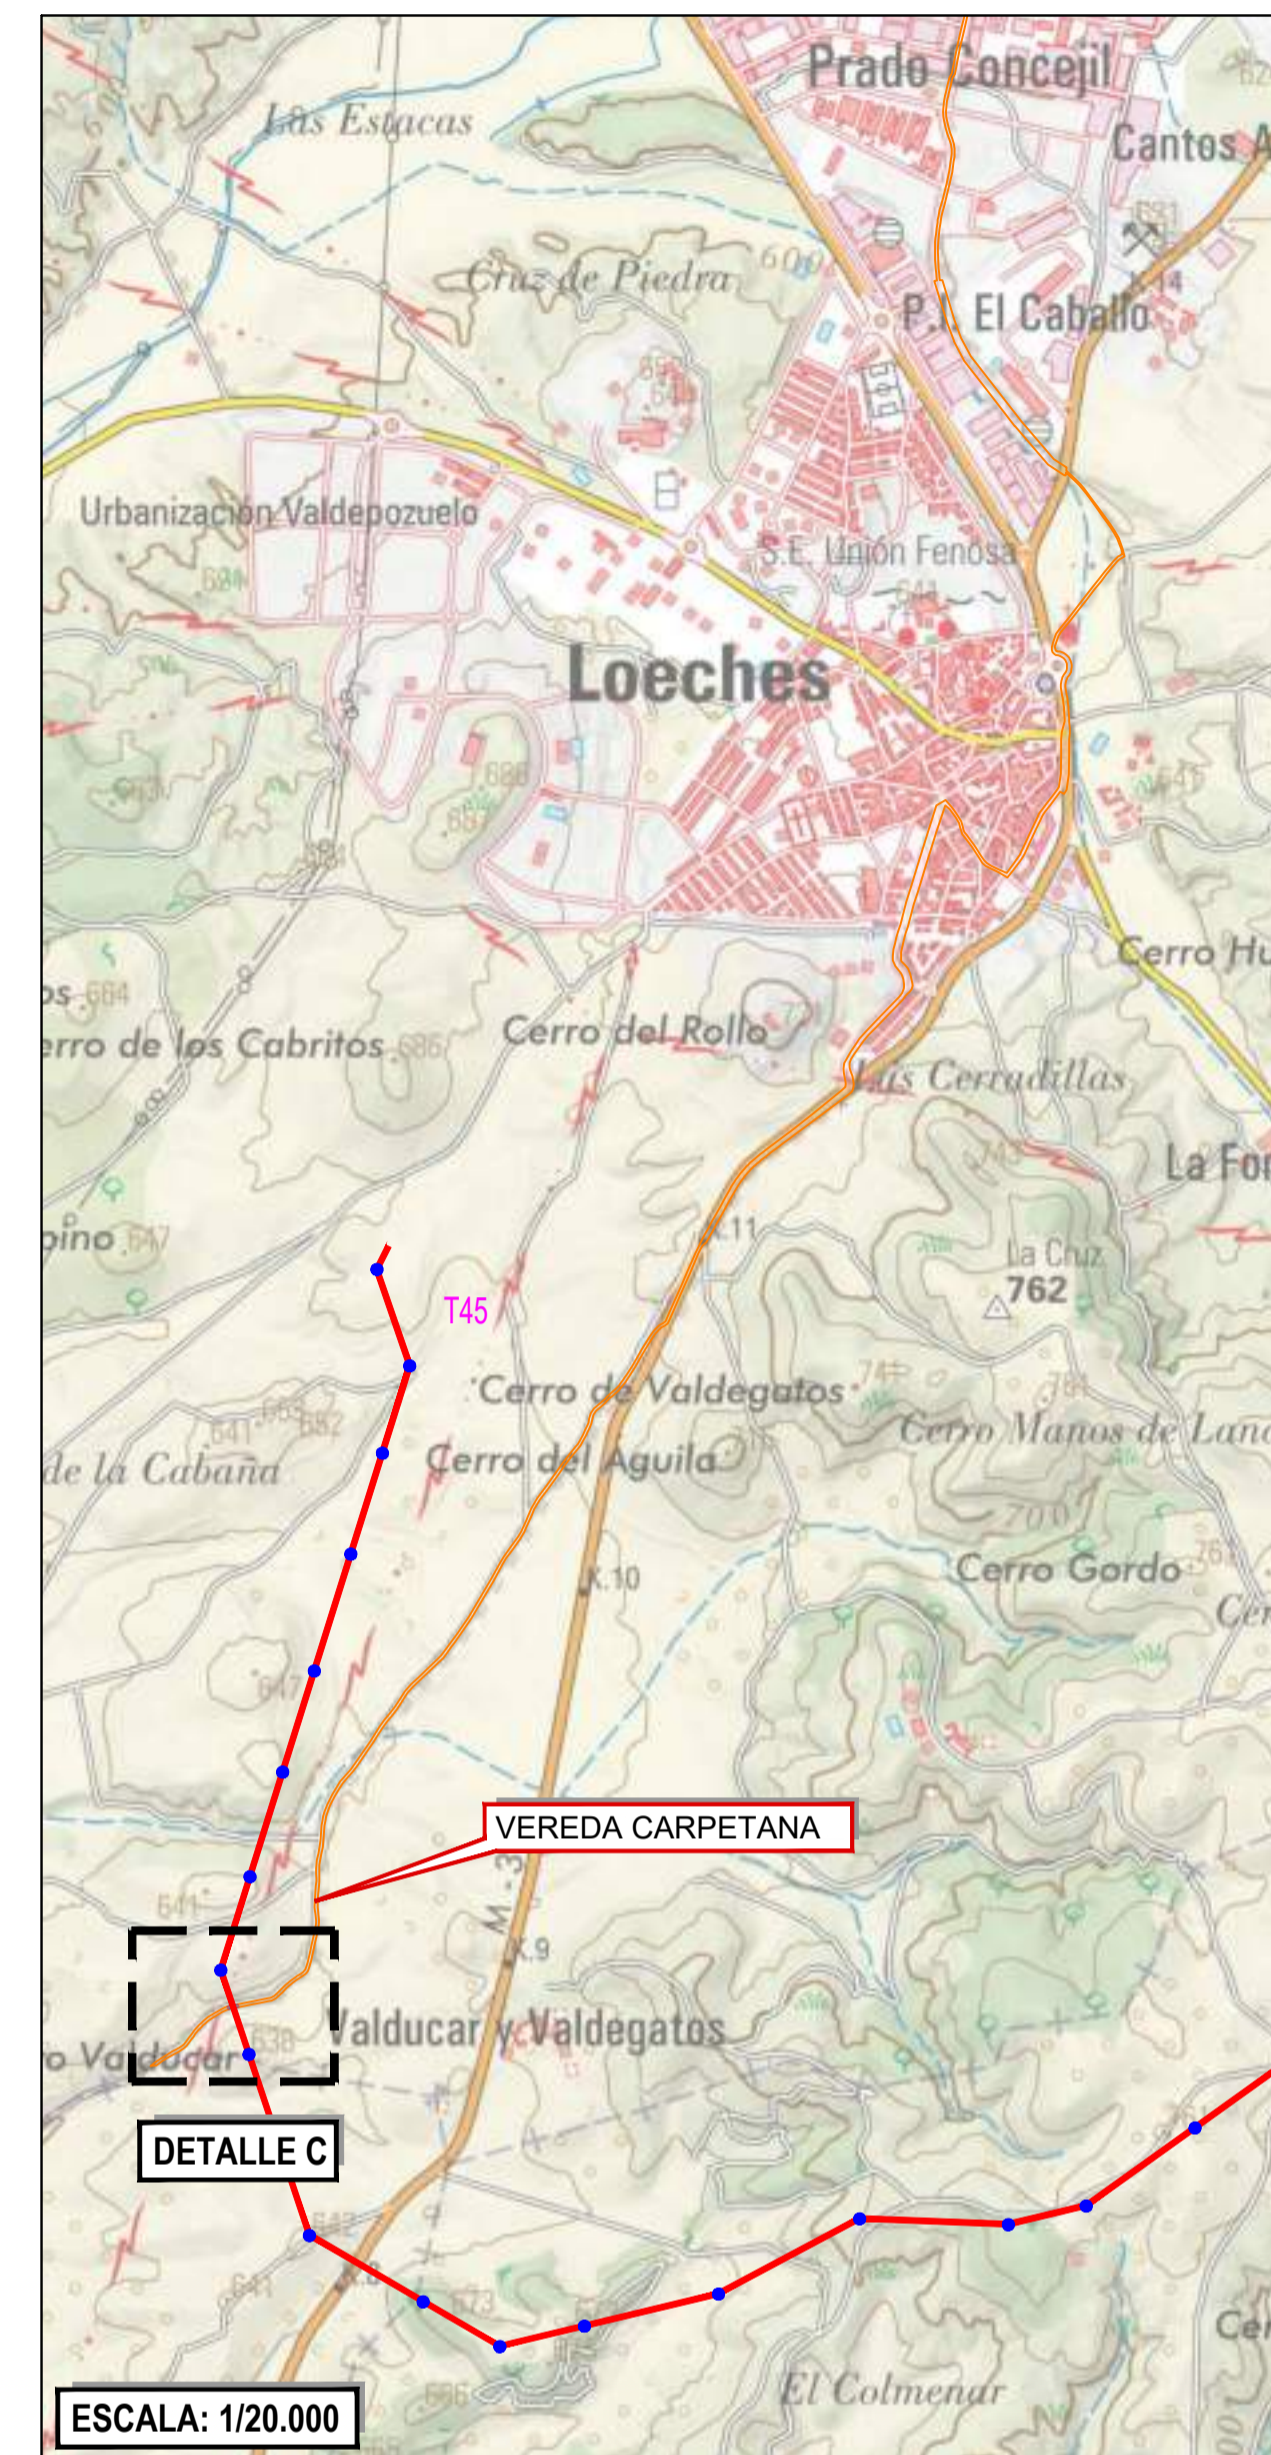

LEYENDA

- Línea Aérea de Alta Tensión
- - - Catenarias
- Perfiles transversales
- Cable de tierra
- Fibra óptica
- Afección: Vías pecuarias
- Superficie de Ocupación Cables
- Superficie de Ocupación Servidumbre de Seguridad

R1	PRIMERA EDICIÓN	LMF	27/06/23
REV:	DESCRIPCIÓN:	POR:	FECHA:
ESTADO:			

PROMOTOR:
QUILLA SOLAR, S.L.

PROYECTO: L/220 kV PIÑÓN - NIMBO

TÍTULO: DETALLE AFECCIÓN - PERFILES TRANSVERSALES LAAT - VÍAS PECUARIAS

ESCALA:	1/1000	TAMAÑO:	A1	FECHA:	27/06/2023	DIBUJADO:	LMF	REVISADO:	CC
ID PROYECTO:	LOE4-QUI	Nº PLANO:	LOE4-QUI-GI-SEC-0230	HOJA:	3	HOJA SIGUIENTE:	-	REVISIÓN:	R1