


### LEYENDA

- INTERFERENCIAS**
- VIA PECUARIA
- RED A INSTALAR
  - RED EXISTENTE
  - RED EXISTENTE PRIVADA
  - VA: VÁLVULA ABIERTA
  - VC: VÁLVULA CERRADA
  - VD: VÁLVULA DIVISORIA
  - VR: VÁLVULA DE RETENCIÓN
  - FI: FILTRO
  - VT: VENTOSA
  - DE: DESAGÜE
  - DP: DISPOSITIVO DE PURGA
  - HI: HIDRANTE
  - BR: BOCA DE RIEGO
  - FU: FUENTE PÚBLICA
  - MF: MUESTREO FIJO
  - CO: CONTADOR
  - NUDO DE DEPÓSITO
  - NUDO FINAL O TESTERO
  - NUDO CAMBIO DE SECCIÓN
  - NUDO CAMBIO DE MATERIAL
  - NUDO DE TE O DERIVACIÓN



- PO / PE - POLIETILENO
- CA - CAÑA
- FG - FUNDICIÓN GRIS
- FD - FUNDICIÓN DUCTIL
- FC - FIBROCEMENTO
- HA - HORMIGÓN ARMADO
- HC - HORMIGÓN ARM. CAMISA CHAPA
- PVC-O PVC ORIENTADO

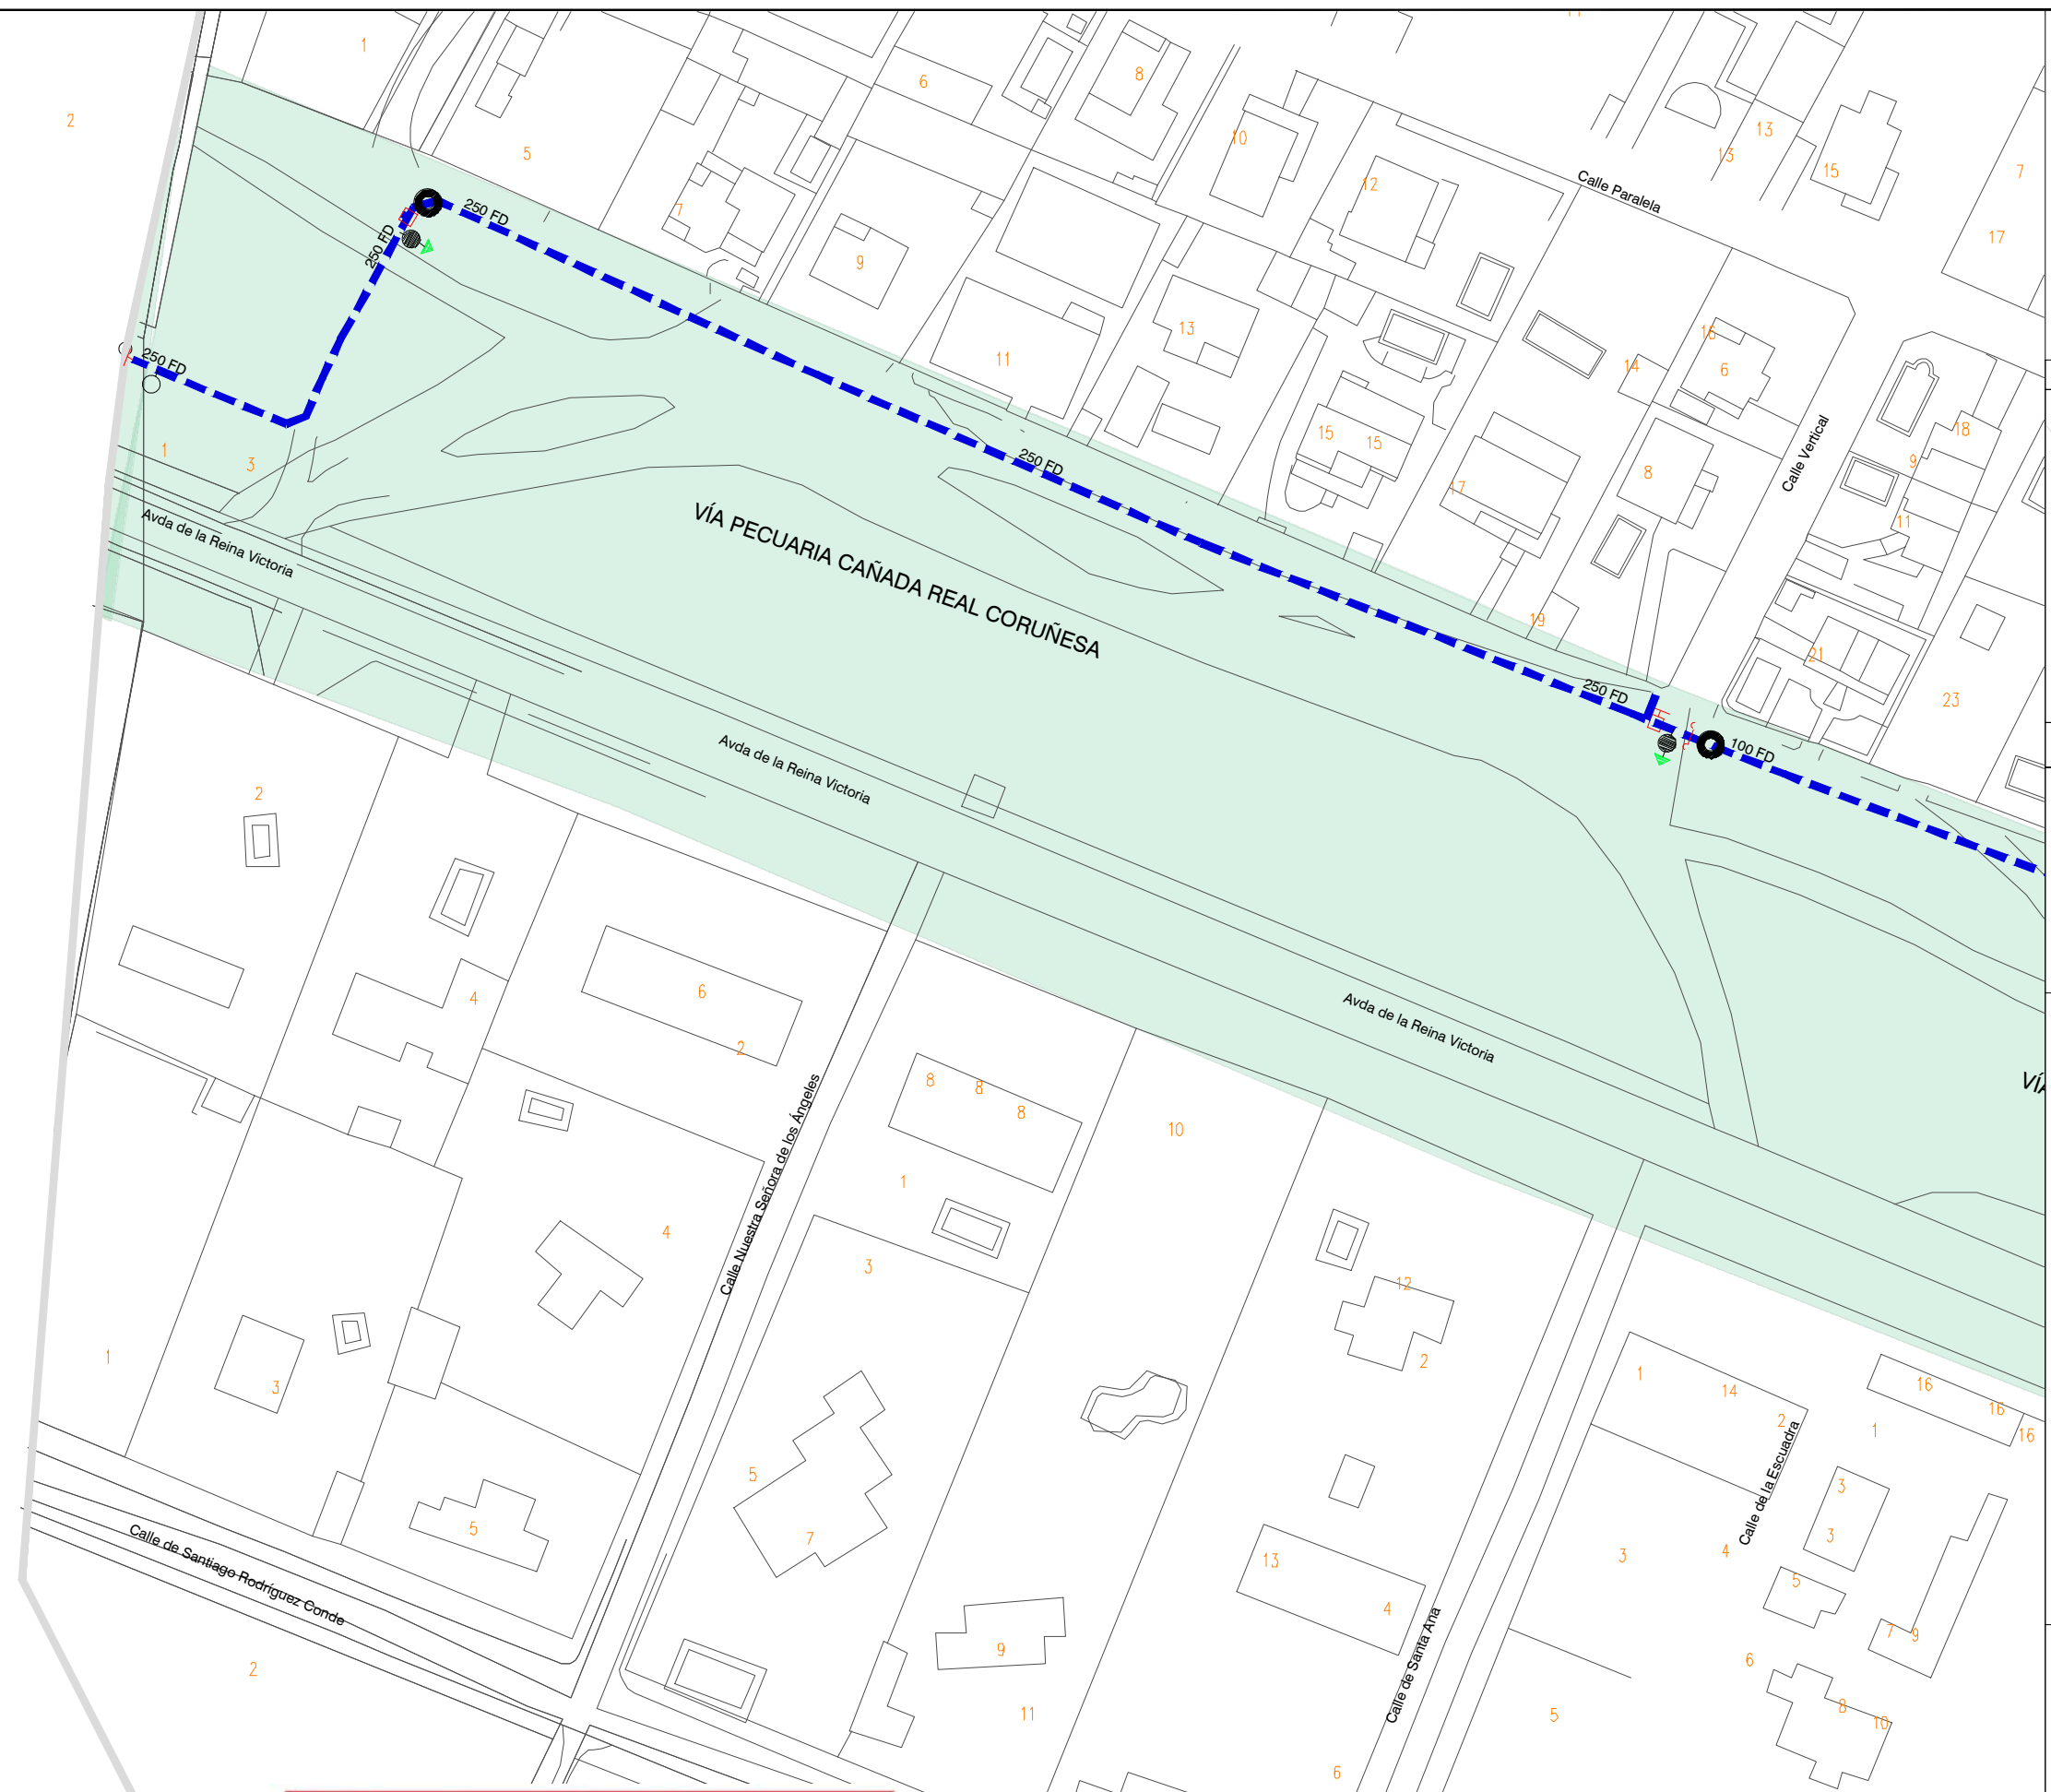

CONSTRUCTORA:  
**DRAGADOS**

Este documento es copia del original firmado.  
Se han ocultado datos personales en aplicación de la normativa vigente.

ESCALA: 1:1.000 Original DIN-A3	FECHA: JULIO 2023	TÍTULO DEL DOCUMENTO DE SEGUIMIENTO DE OBRA: 21ACCR.10218LT01.07 DE RENOVACIÓN DE RED EN LA CALLE SAN RAFAEL Y OTRAS EN EL T. M. DE ALPREDRETE	TÍTULO DEL PLANO: <b>PERMISOS Y LICENCIAS VÍAS PECUARIAS</b>	PLANO: <b>1</b>
				HOJA: 1 de 2

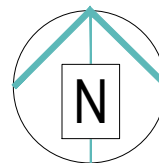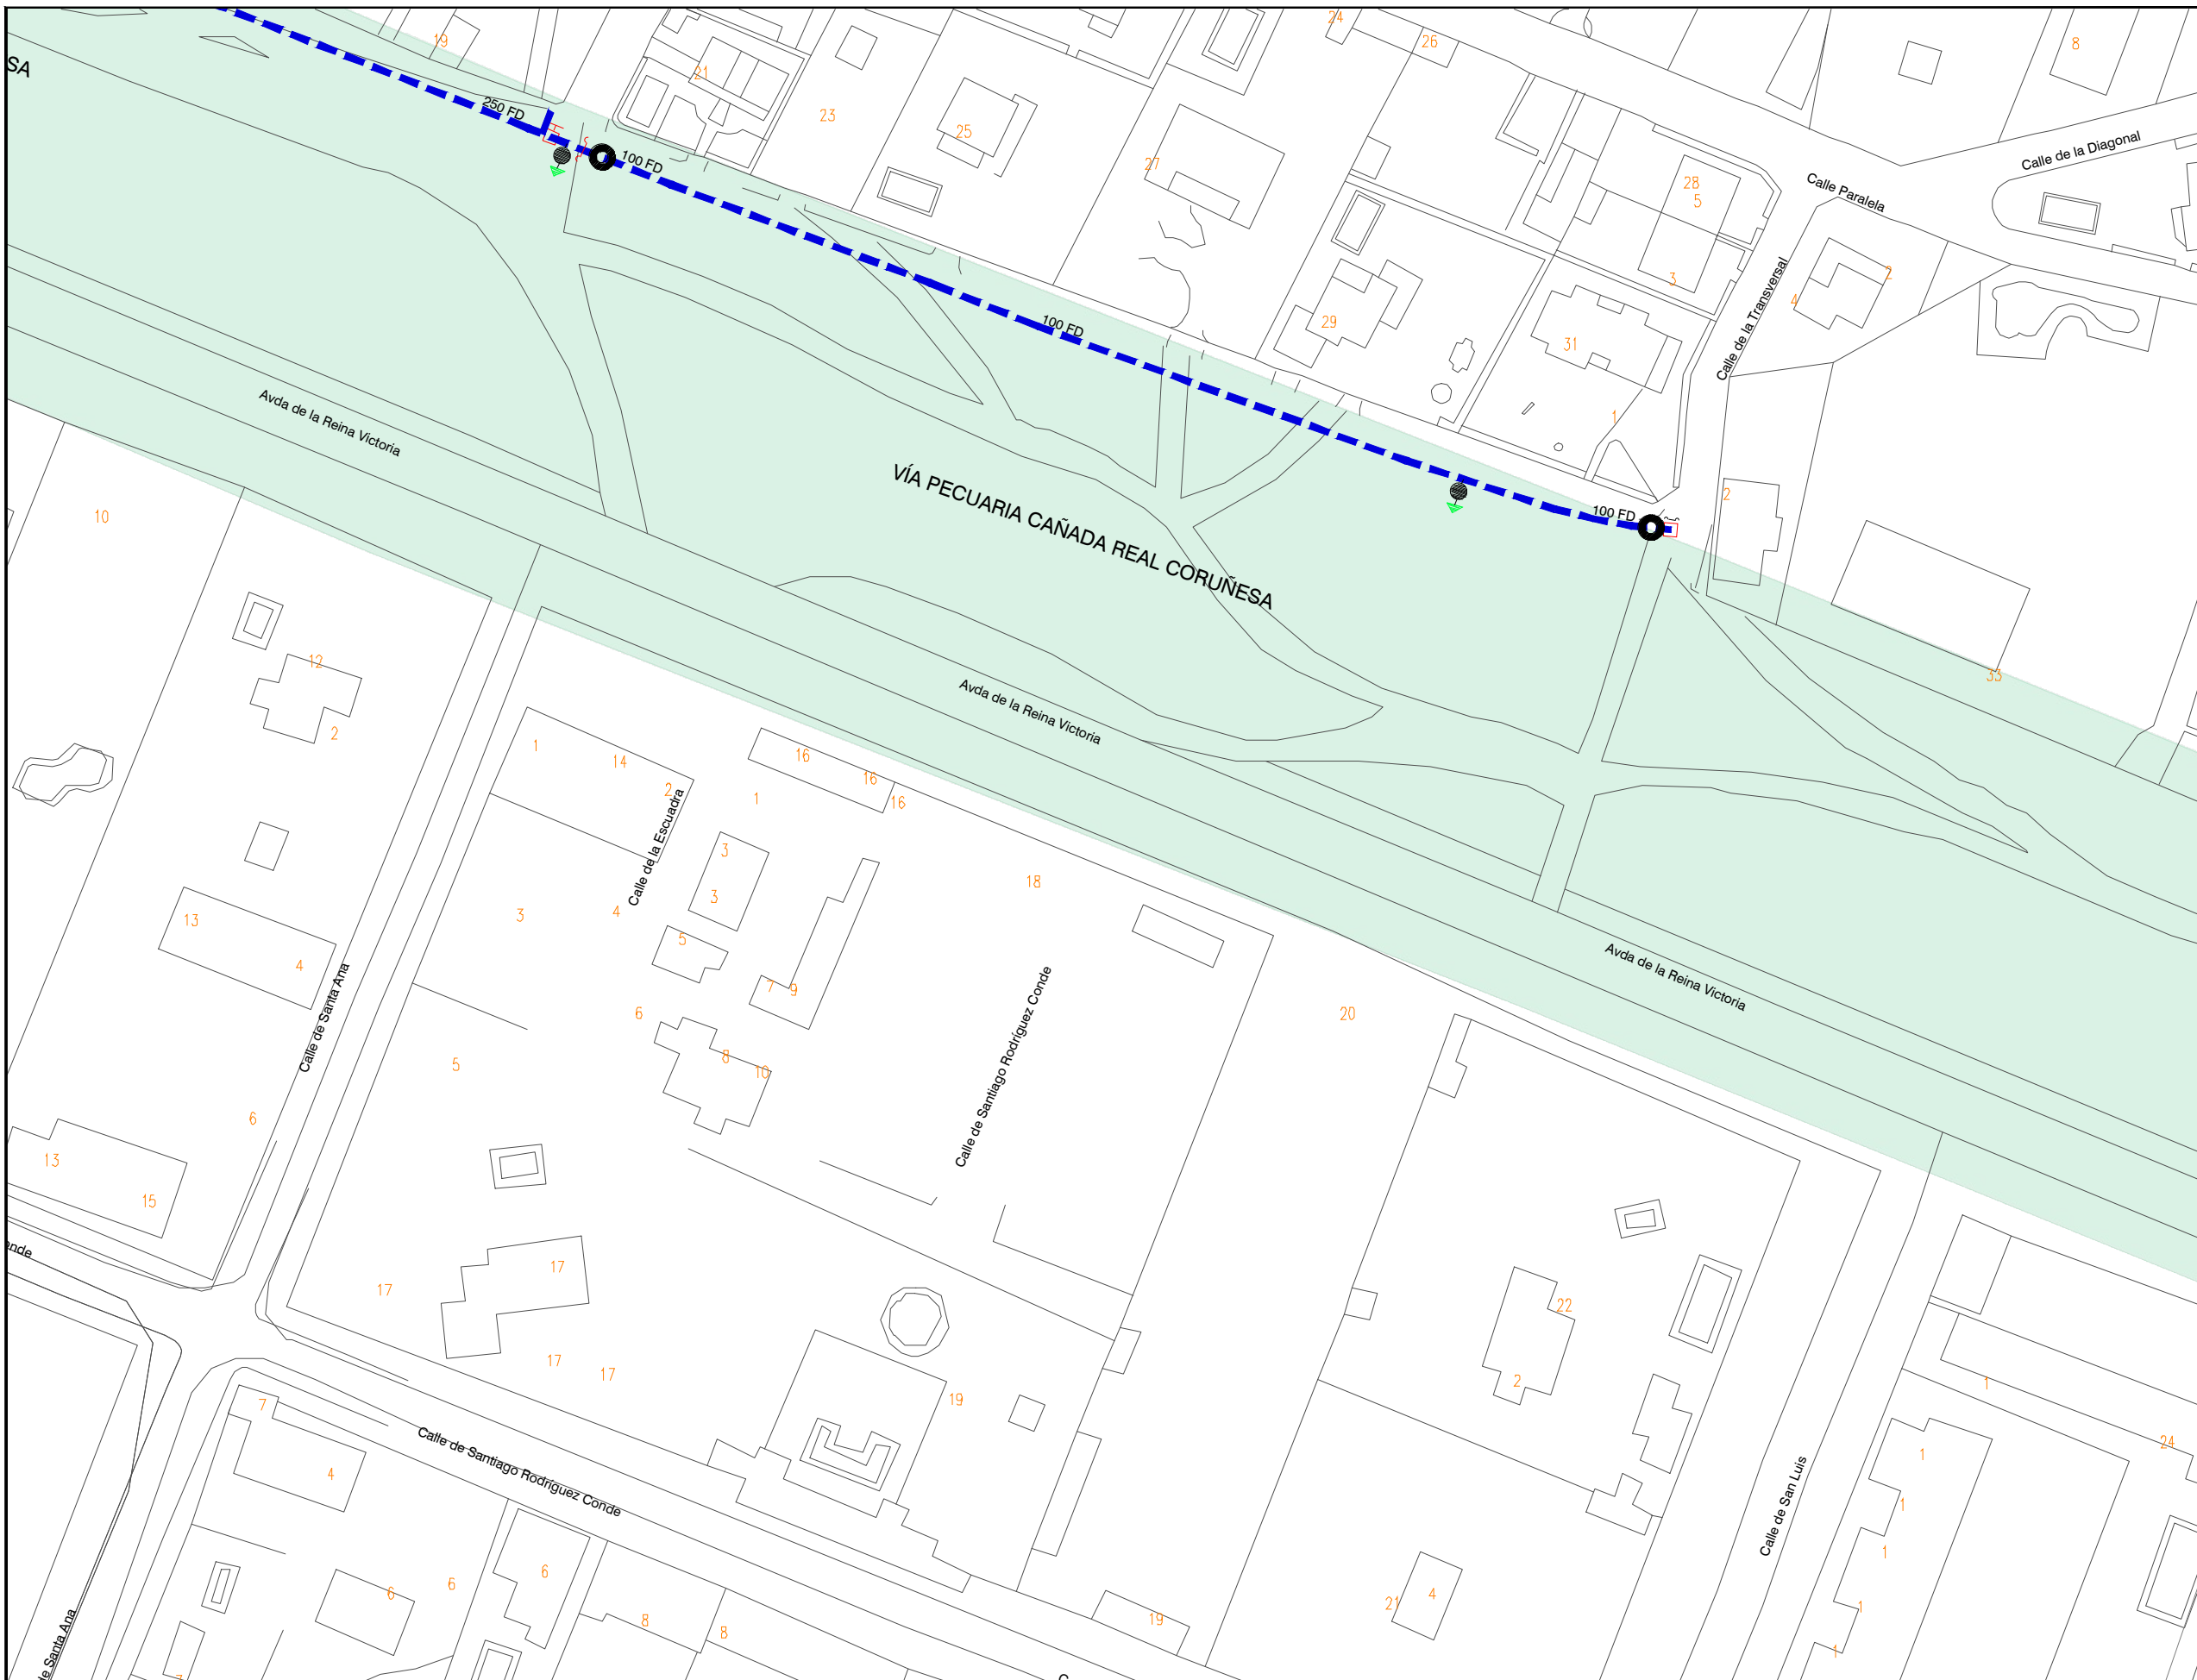

**LEYENDA**

- INTERFERENCIAS**
- VIA PECUARIA
  - RED A INSTALAR
  - RED EXISTENTE
  - RED EXISTENTE PRIVADA
  - VA: VÁLVULA ABIERTA
  - VC: VÁLVULA CERRADA
  - VD: VÁLVULA DIVISORIA
  - VR: VÁLVULA DE RETENCIÓN
  - FI: FILTRO
  - VT: VENTOSA
  - DE: DESAGÜE
  - DP: DISPOSITIVO DE PURGA
  - HI: HIDRANTE
  - BR: BOCA DE RIEGO
  - FU: FUENTE PÚBLICA
  - MF: MUESTREO FIJO
  - CO: CONTADOR
  - NUDO DE DEPÓSITO
  - NUDO FINAL O TESTERO
  - NUDO CAMBIO DE SECCIÓN
  - NUDO CAMBIO DE MATERIAL
  - NUDO DE TE O DERIVACIÓN

- PO / PE - POLIETILENO
- CA - CAÑA
- FG - FUNDICIÓN GRIS
- FD - FUNDICIÓN DUCTIL
- FC - FIBROCEMENTO
- HA - HORMIGÓN ARMADO
- HC - HORMIGÓN ARM. CAMISA CHAPA
- PVC-O PVC ORIENTADO

CONSTRUCTORA: **DRAGADOS**

AUTOR DEL DOCUMENTO DE SEGUIMIENTO DE OBRA:




ESCALA:  
1:1.000  
Original DIN-A3

FECHA:  
JULIO 2023

TÍTULO DEL DOCUMENTO DE SEGUIMIENTO DE OBRA:  
**21ACCR.10218LT01.07 DE RENOVACIÓN DE RED EN LA CALLE SAN RAFAEL Y OTRAS EN EL T. M. DE ALPEDRETE**

TÍTULO DEL PLANO:  
**PERMISOS Y LICENCIAS VÍAS PECUARIAS**

PLANO:  
**1**  
HOJA:  
2 de 2

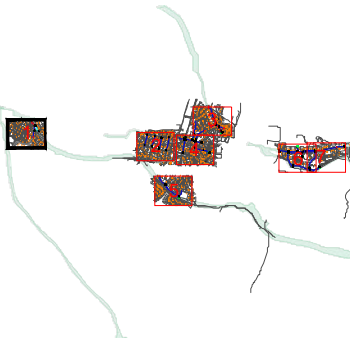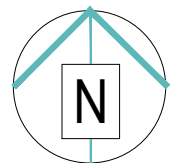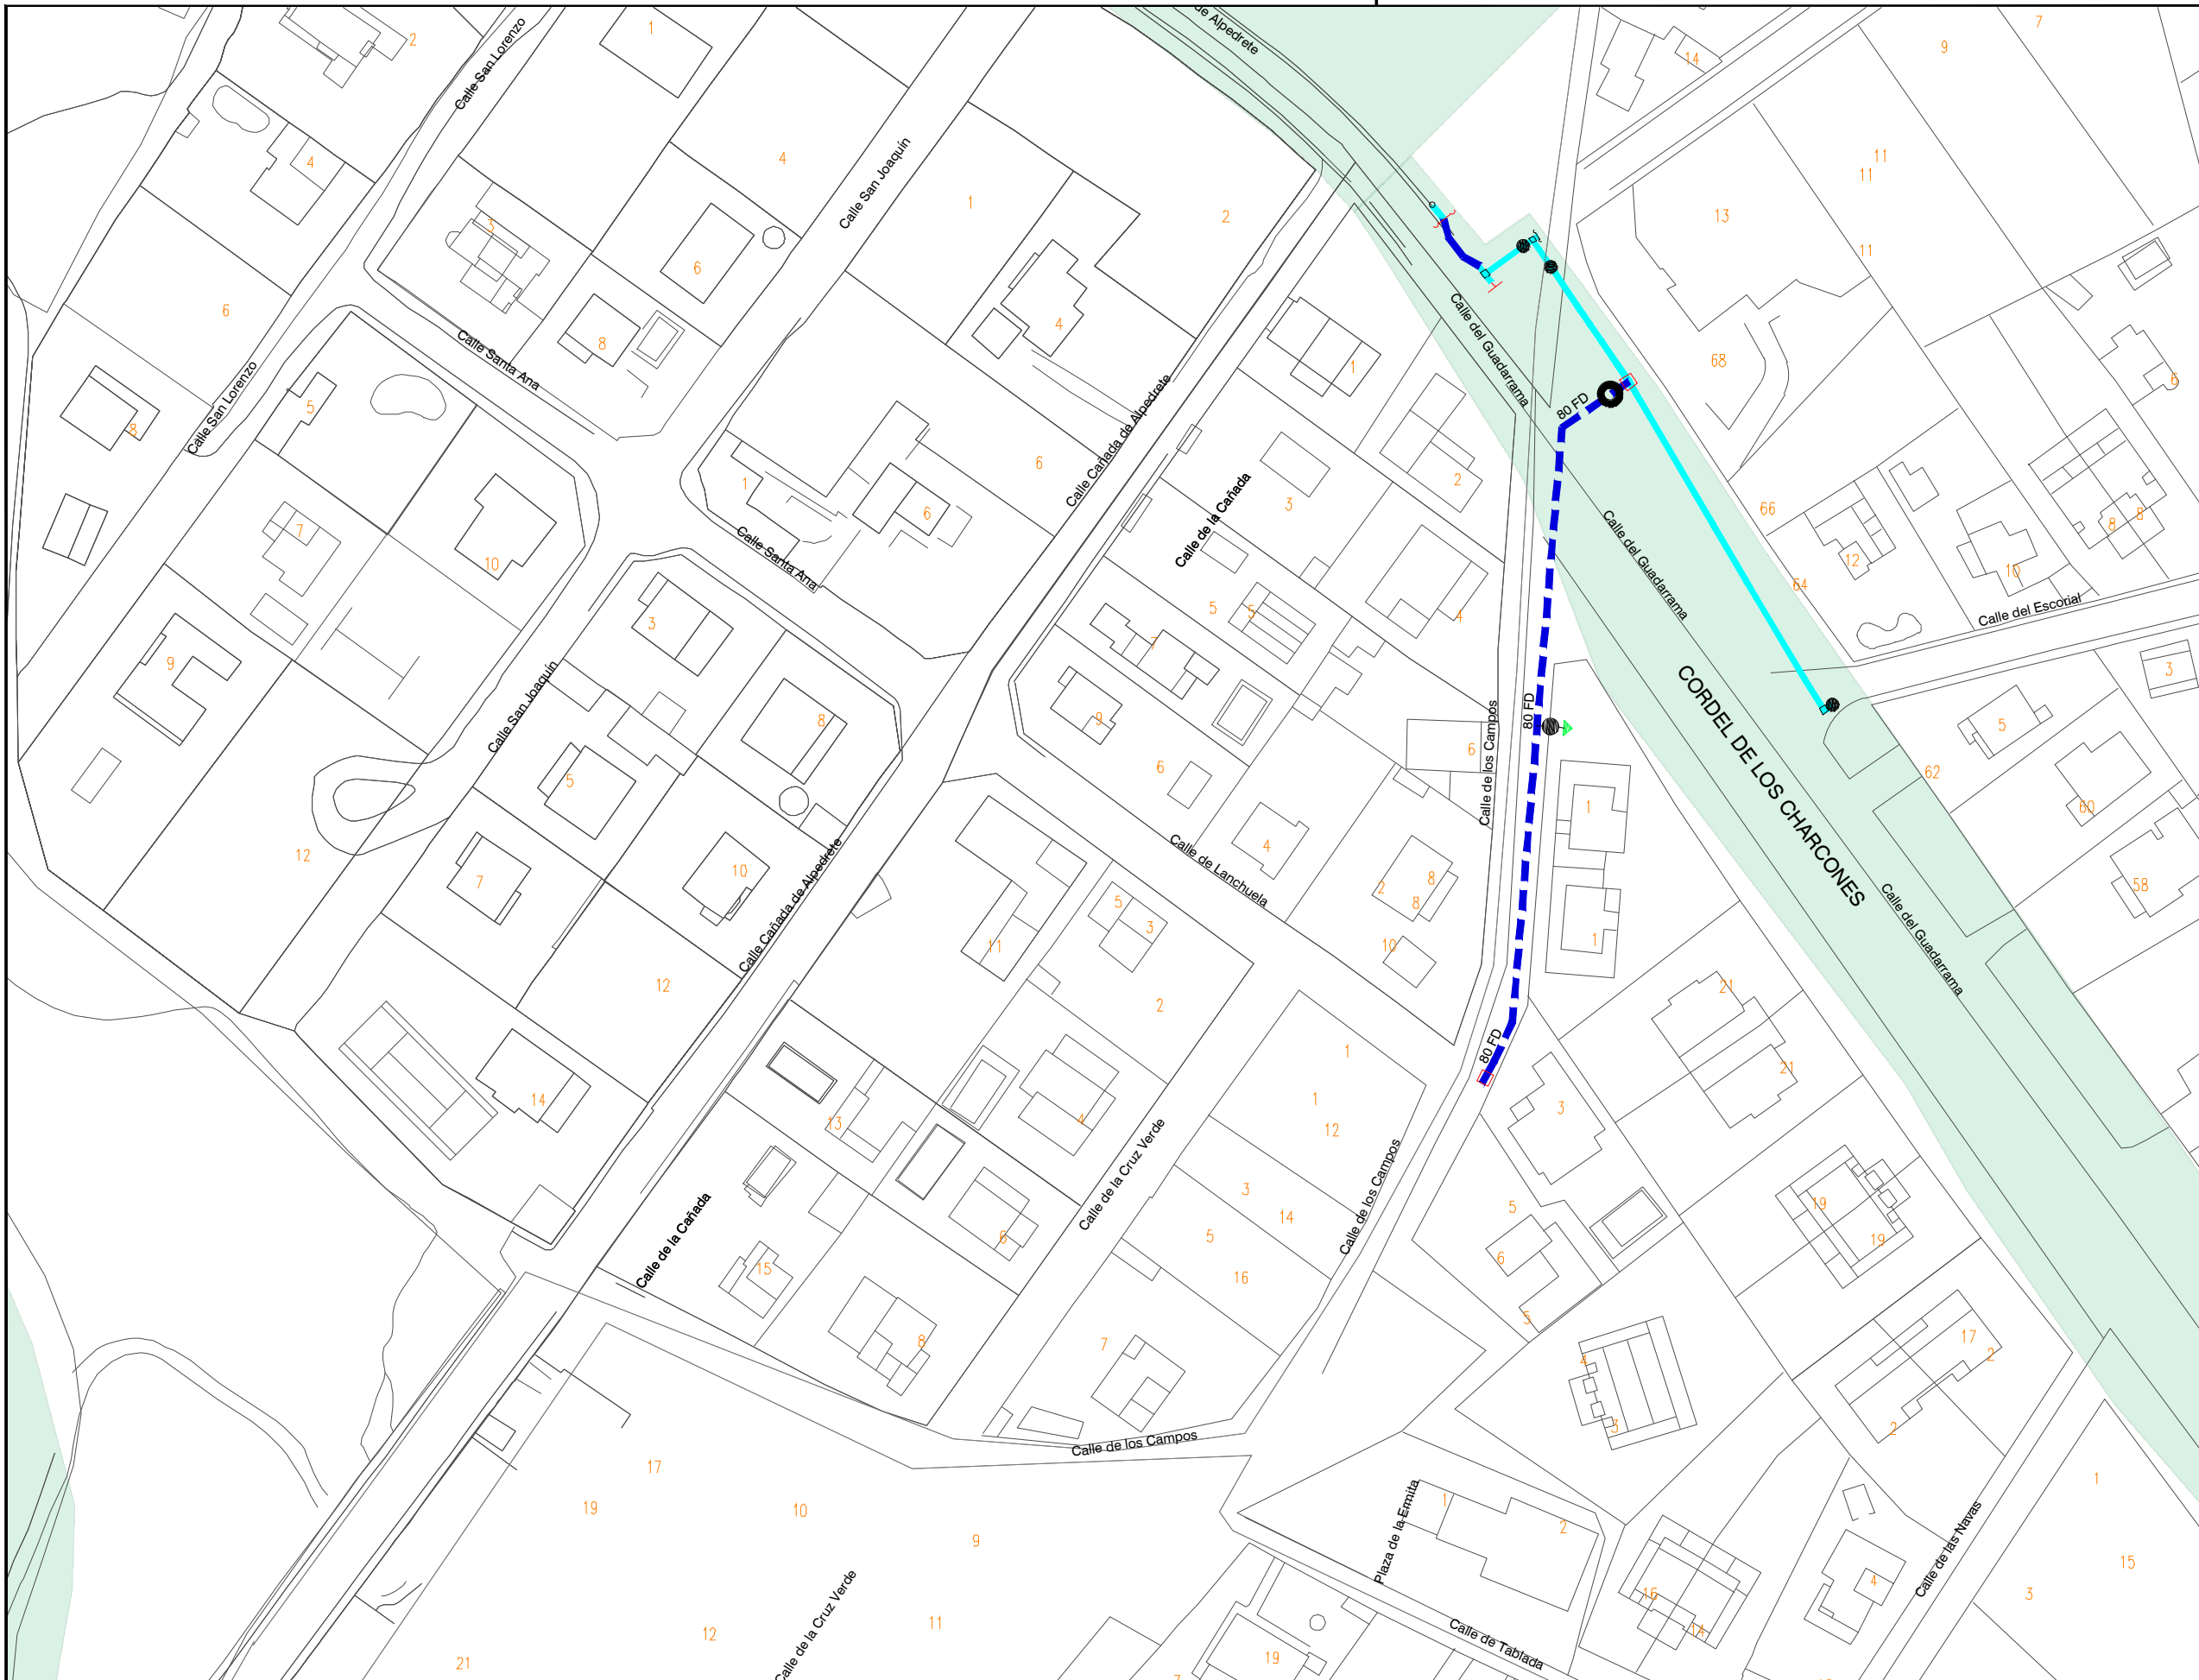

**LEYENDA**

- INTERFERENCIAS**
- VÍA PECUARIA
  - RED A INSTALAR
  - RED EXISTENTE
  - RED EXISTENTE PRIVADA
  - VA: VÁLVULA ABIERTA
  - VC: VÁLVULA CERRADA
  - VD: VÁLVULA DIVISORIA
  - VR: VÁLVULA DE RETENCIÓN
  - FI: FILTRO
  - VT: VENTOSA
  - DE: DESAGÜE
  - DP: DISPOSITIVO DE PURGA
  - HI: HIDRANTE
  - BR: BOCA DE RIEGO
  - FU: FUENTE PÚBLICA
  - MF: MUESTREO FIJO
  - CO: CONTADOR
  - NUDO DE DEPÓSITO
  - NUDO FINAL O TESTERO
  - NUDO CAMBIO DE SECCIÓN
  - NUDO CAMBIO DE MATERIAL
  - NUDO DE TE O DERIVACIÓN

- PO / PE - POLIETILENO
- CA - CAÑA
- FG - FUNDICIÓN GRIS
- FD - FUNDICIÓN DUCTIL
- FC - FIBROCEMENTO
- HA - HORMIGÓN ARMADO
- HC - HORMIGÓN ARM. CAMISA CHAPA
- PVC-O PVC ORIENTADO

CONSTRUCTORA: **DRAGADOS**

AUTOR DEL DOCUMENTO DE SEGUIMIENTO DE OBRA:



ESCALA:  
1:1.000  
Original DIN-A3

FECHA:  
AGOSTO 2023

TÍTULO DEL DOCUMENTO DE SEGUIMIENTO DE OBRA:  
**21ACCR.10218LT01.014 DE RENOVACIÓN DE RED EN LA CALLE SAN JOSÉ Y OTRAS EN EL T. M. DE ALPEDRETE**

TÍTULO DEL PLANO:  
**SOLICITUD PERMISO VÍAS PECUARIAS**

PLANO:  
**1**  
HOJA:  
**1 de 7**

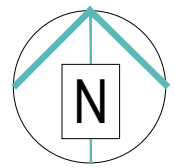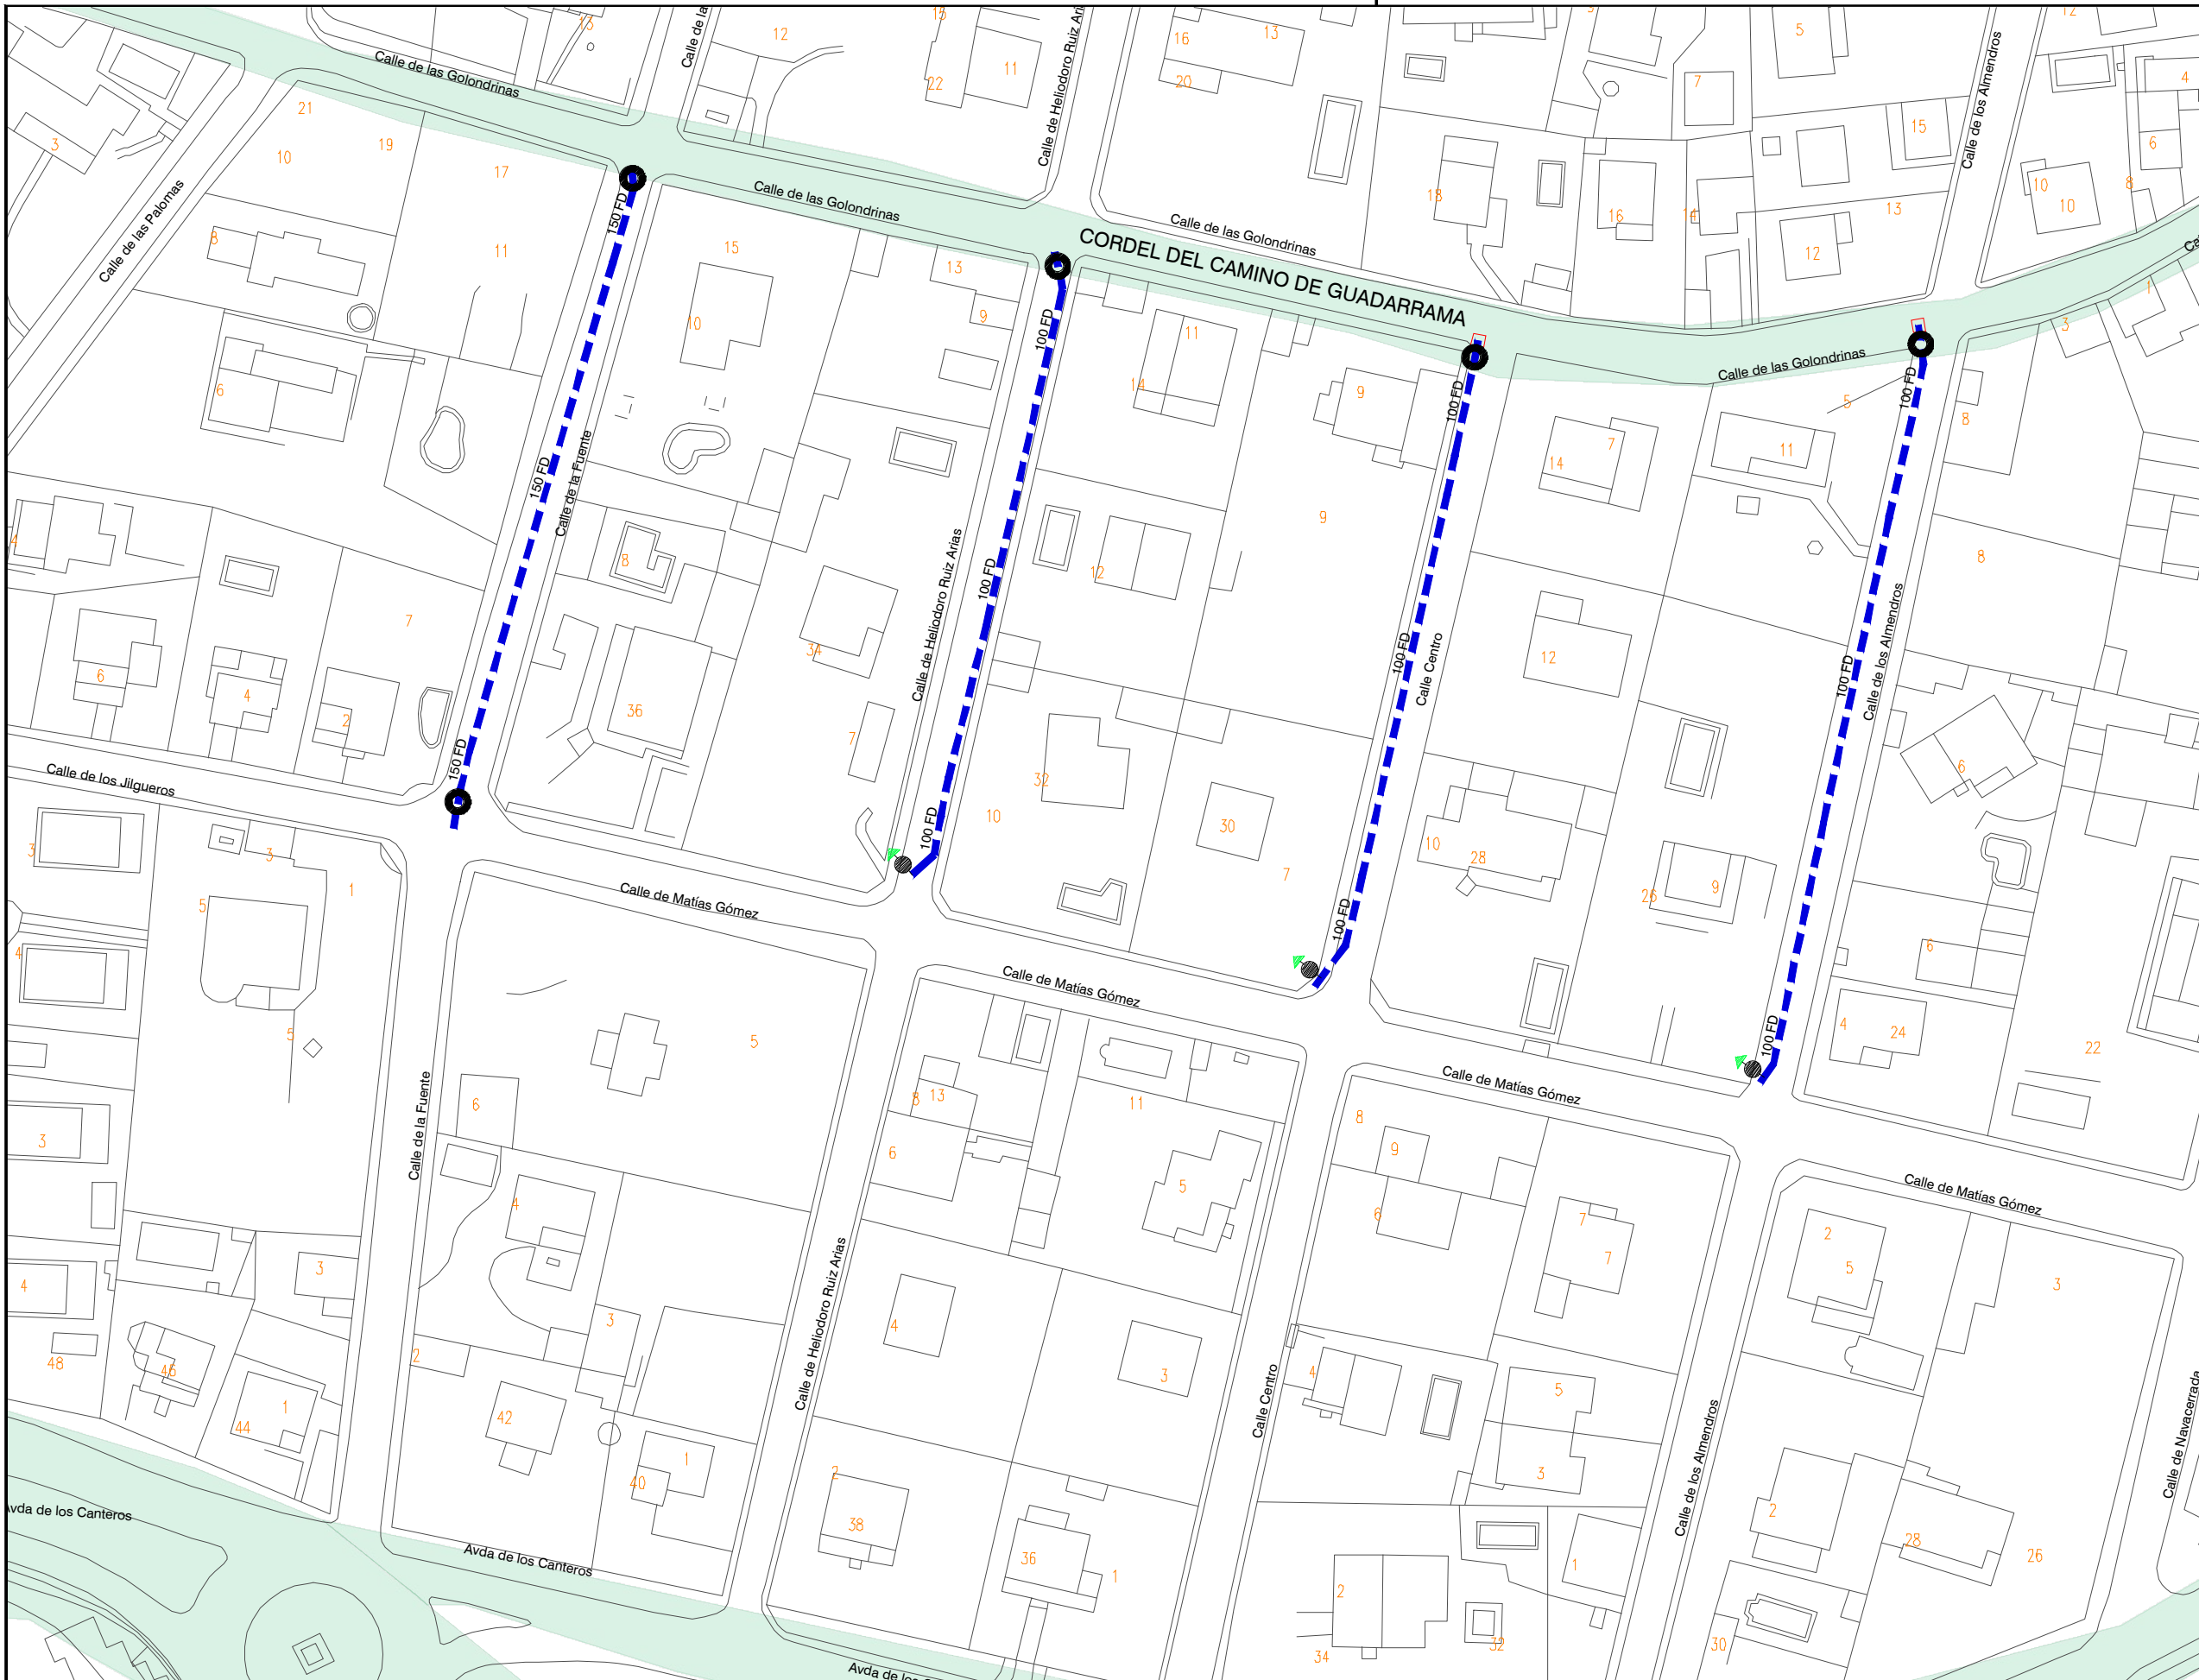

**LEYENDA**

- INTERFERENCIAS**
- VÍA PECUARIA
  - RED A INSTALAR
  - RED EXISTENTE
  - RED EXISTENTE PRIVADA
  - VA: VÁLVULA ABIERTA
  - VC: VÁLVULA CERRADA
  - VD: VÁLVULA DIVISORIA
  - VR: VÁLVULA DE RETENCIÓN
  - FI: FILTRO
  - VT: VENTOSA
  - DE: DESAGÜE
  - DP: DISPOSITIVO DE PURGA
  - HI: HIDRANTE
  - BR: BOCA DE RIEGO
  - FU: FUENTE PÚBLICA
  - MF: MUESTREO FIJO
  - CO: CONTADOR
  - NUDO DE DEPÓSITO
  - NUDO FINAL O TESTERO
  - NUDO CAMBIO DE SECCIÓN
  - NUDO CAMBIO DE MATERIAL
  - NUDO DE TE O DERIVACIÓN

- PO / PE - POLIETILENO
- CA - CAÑA
- FG - FUNDICIÓN GRIS
- FD - FUNDICIÓN DUCTIL
- FC - FIBROCEMENTO
- HA - HORMIGÓN ARMADO
- HC - HORMIGÓN ARM. CAMISA CHAPA
- PVC-O PVC ORIENTADO

CONSTRUCTORA:  
**DRAGADOS**

AUTOR DEL DOCUMENTO DE SEGUIMIENTO DE OBRA:




ESCALA:  
1:1.000  
Original DIN-A3

FECHA:  
AGOSTO 2023

TÍTULO DEL DOCUMENTO DE SEGUIMIENTO DE OBRA:  
**21ACCR.10218LT01.014 DE RENOVACIÓN DE RED EN LA CALLE SAN JOSÉ Y OTRAS EN EL T. M. DE ALPEDRETE**

TÍTULO DEL PLANO:  
**SOLICITUD PERMISO VÍAS PECUARIAS**

PLANO:  
**1**  
HOJA:  
2 de 7

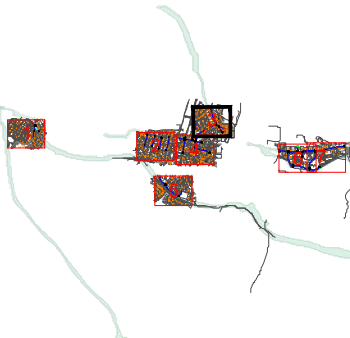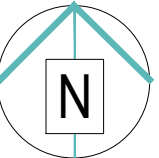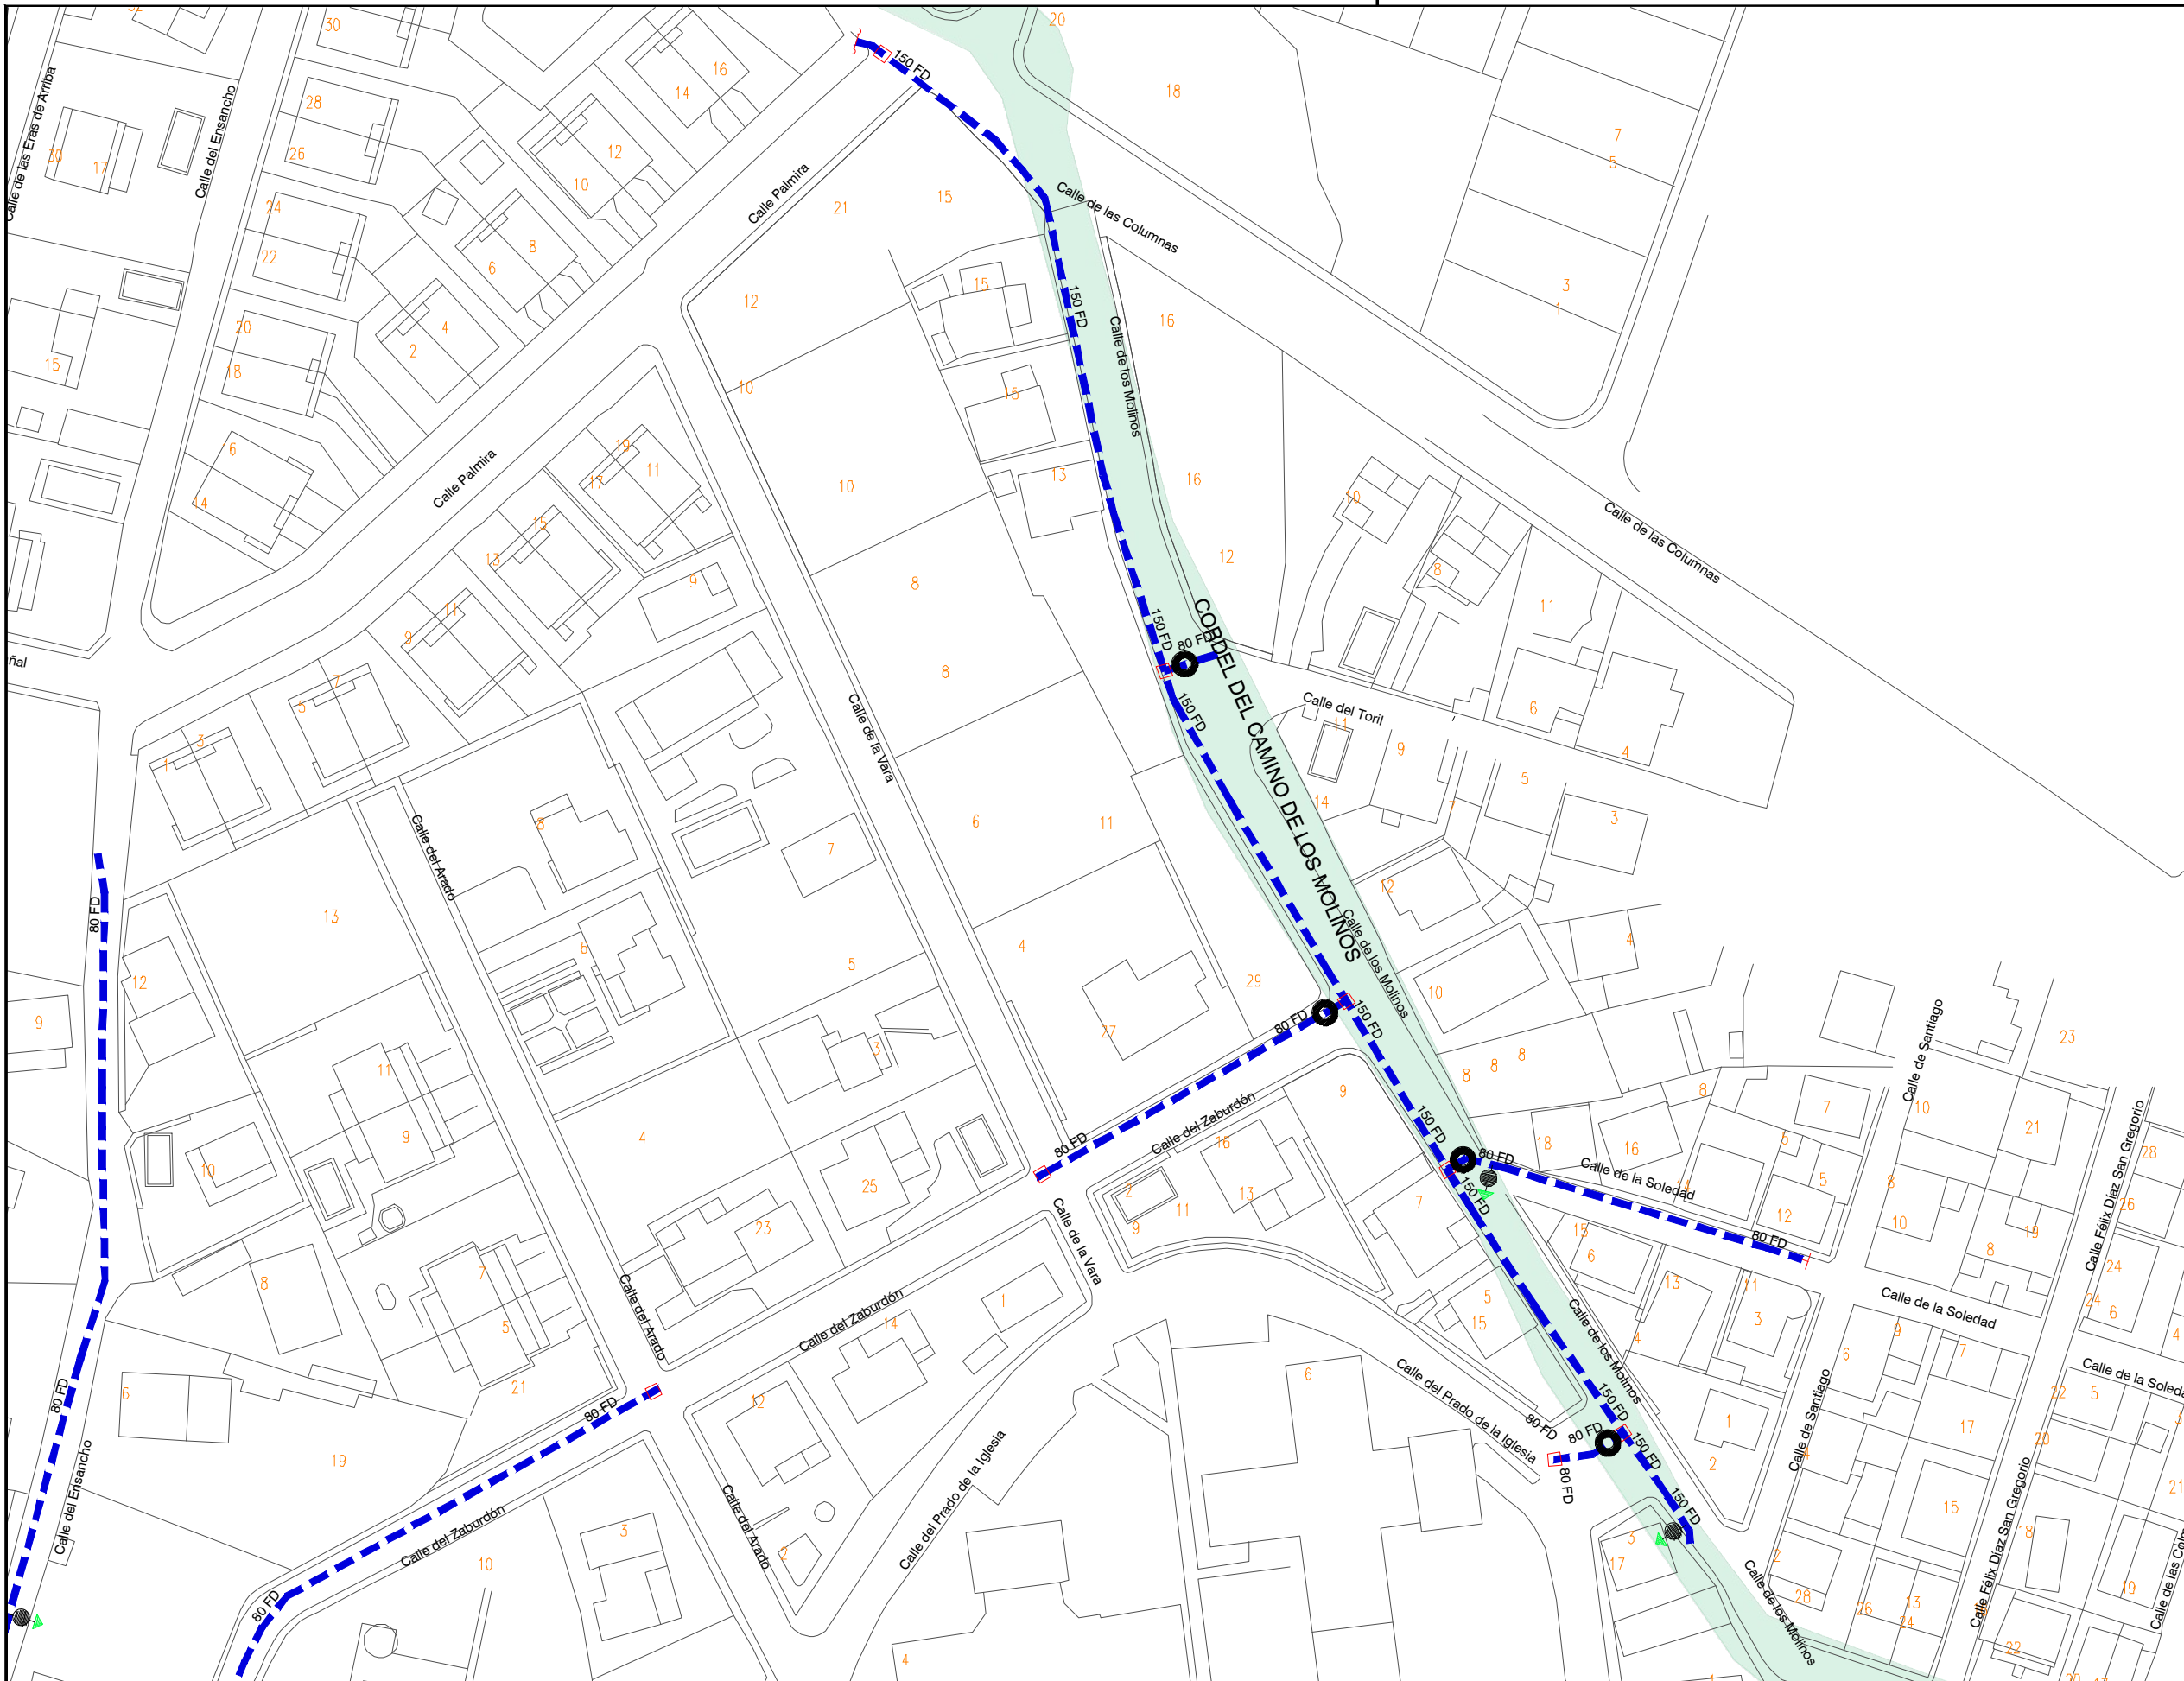

**LEYENDA**

- INTERFERENCIAS**
- VÍA PECUARIA
  - RED A INSTALAR
  - RED EXISTENTE
  - RED EXISTENTE PRIVADA
  - VA: VÁLVULA ABIERTA
  - VC: VÁLVULA CERRADA
  - VD: VÁLVULA DIVISORIA
  - VR: VÁLVULA DE RETENCIÓN
  - FI: FILTRO
  - VT: VENTOSA
  - DE: DESAGÜE
  - DP: DISPOSITIVO DE PURGA
  - HI: HIDRANTE
  - BR: BOCA DE RIEGO
  - FU: FUENTE PÚBLICA
  - MF: MUESTREO FIJO
  - CO: CONTADOR
  - NUDO DE DEPÓSITO
  - NUDO FINAL O TESTERO
  - NUDO CAMBIO DE SECCIÓN
  - NUDO CAMBIO DE MATERIAL
  - NUDO DE TE O DERIVACIÓN

- PO / PE - POLIETILENO
- CA - CAÑA
- FG - FUNDICIÓN GRIS
- FD - FUNDICIÓN DUCTIL
- FC - FIBROCEMENTO
- HA - HORMIGÓN ARMADO
- HC - HORMIGÓN ARM. CAMISA CHAPA
- PVC-O PVC ORIENTADO

CONSTRUCTORA:  
**DRAGADOS**

AUTOR DEL DOCUMENTO DE SEGUIMIENTO DE OBRA:




ESCALA:  
1:1.000  
Original DIN-A3

FECHA:  
AGOSTO 2023

TÍTULO DEL DOCUMENTO DE SEGUIMIENTO DE OBRA:  
**21ACCR.10218LT01.014 DE RENOVACIÓN DE RED EN LA CALLE SAN JOSÉ Y OTRAS EN EL T. M. DE ALPEDRETE**

TÍTULO DEL PLANO:  
**SOLICITUD PERMISO VÍAS PECUARIAS**

PLANO:  
**1**  
HOJA:  
3 de 7

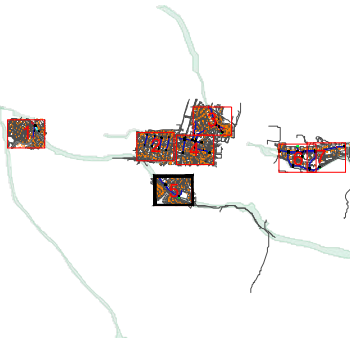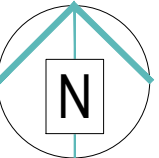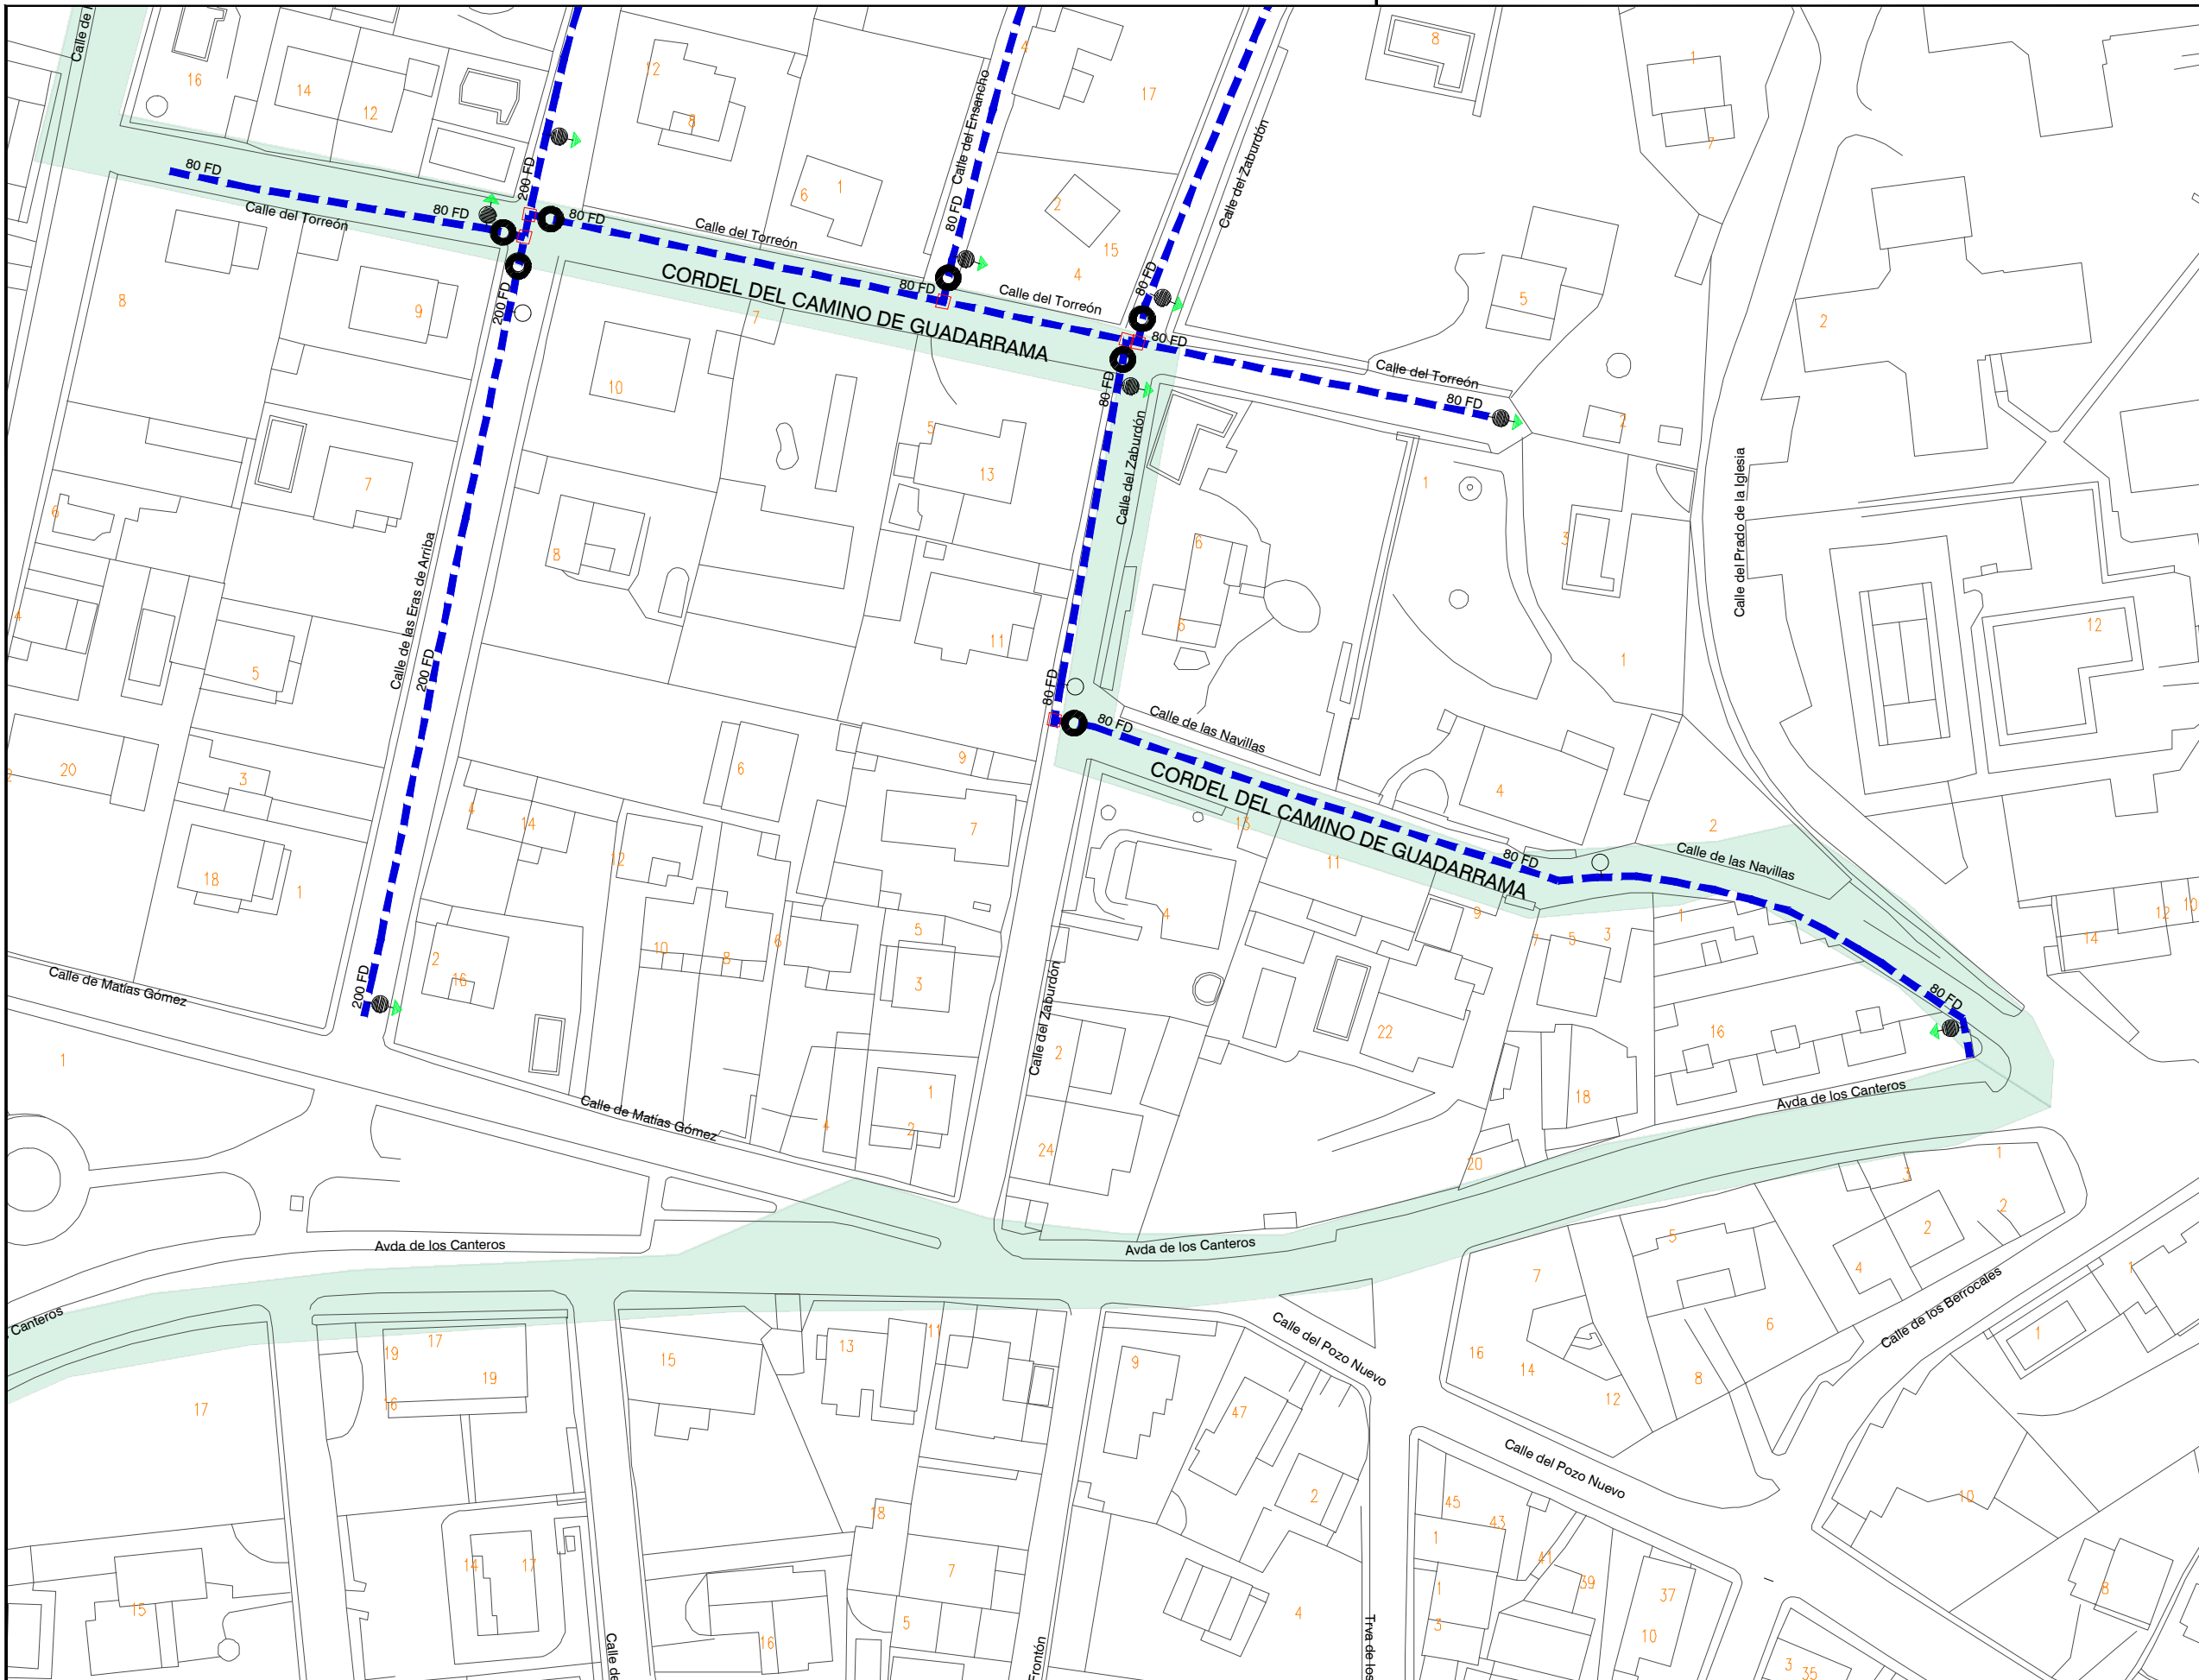

**LEYENDA**

- INTERFERENCIAS**
- VÍA PECUARIA
  - RED A INSTALAR
  - RED EXISTENTE
  - RED EXISTENTE PRIVADA
  - VA: VÁLVULA ABIERTA
  - VC: VÁLVULA CERRADA
  - VD: VÁLVULA DIVISORIA
  - VR: VÁLVULA DE RETENCIÓN
  - FI: FILTRO
  - VT: VENTOSA
  - DE: DESAGÜE
  - DP: DISPOSITIVO DE PURGA
  - HI: HIDRANTE
  - BR: BOCA DE RIEGO
  - FU: FUENTE PÚBLICA
  - MF: MUESTREO FIJO
  - CO: CONTADOR
  - NUDO DE DEPÓSITO
  - NUDO FINAL O TESTERO
  - NUDO CAMBIO DE SECCIÓN
  - NUDO CAMBIO DE MATERIAL
  - NUDO DE TE O DERIVACIÓN

- PO / PE - POLIETILENO
- CA - CAÑA
- FG - FUNDICIÓN GRIS
- FD - FUNDICIÓN DUCTIL
- FC - FIBROCEMENTO
- HA - HORMIGÓN ARMADO
- HC - HORMIGÓN ARM. CAMISA CHAPA
- PVC-O PVC ORIENTADO

CONSTRUCTORA: **DRAGADOS**

AUTOR DEL DOCUMENTO DE SEGUIMIENTO DE OBRA:




ESCALA:  
1:1.000  
Original DIN-A3

FECHA:  
AGOSTO 2023

TÍTULO DEL DOCUMENTO DE SEGUIMIENTO DE OBRA:  
**21ACCR.10218LT01.014 DE RENOVACIÓN DE RED EN LA CALLE SAN JOSÉ Y OTRAS EN EL T. M. DE ALPEDRETE**

TÍTULO DEL PLANO:  
**SOLICITUD PERMISO VÍAS PECUARIAS**

PLANO:  
**1**  
HOJA:  
4 de 7

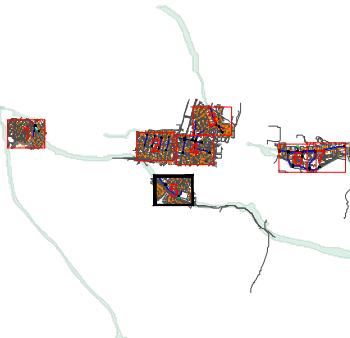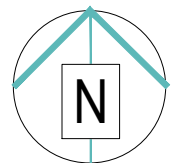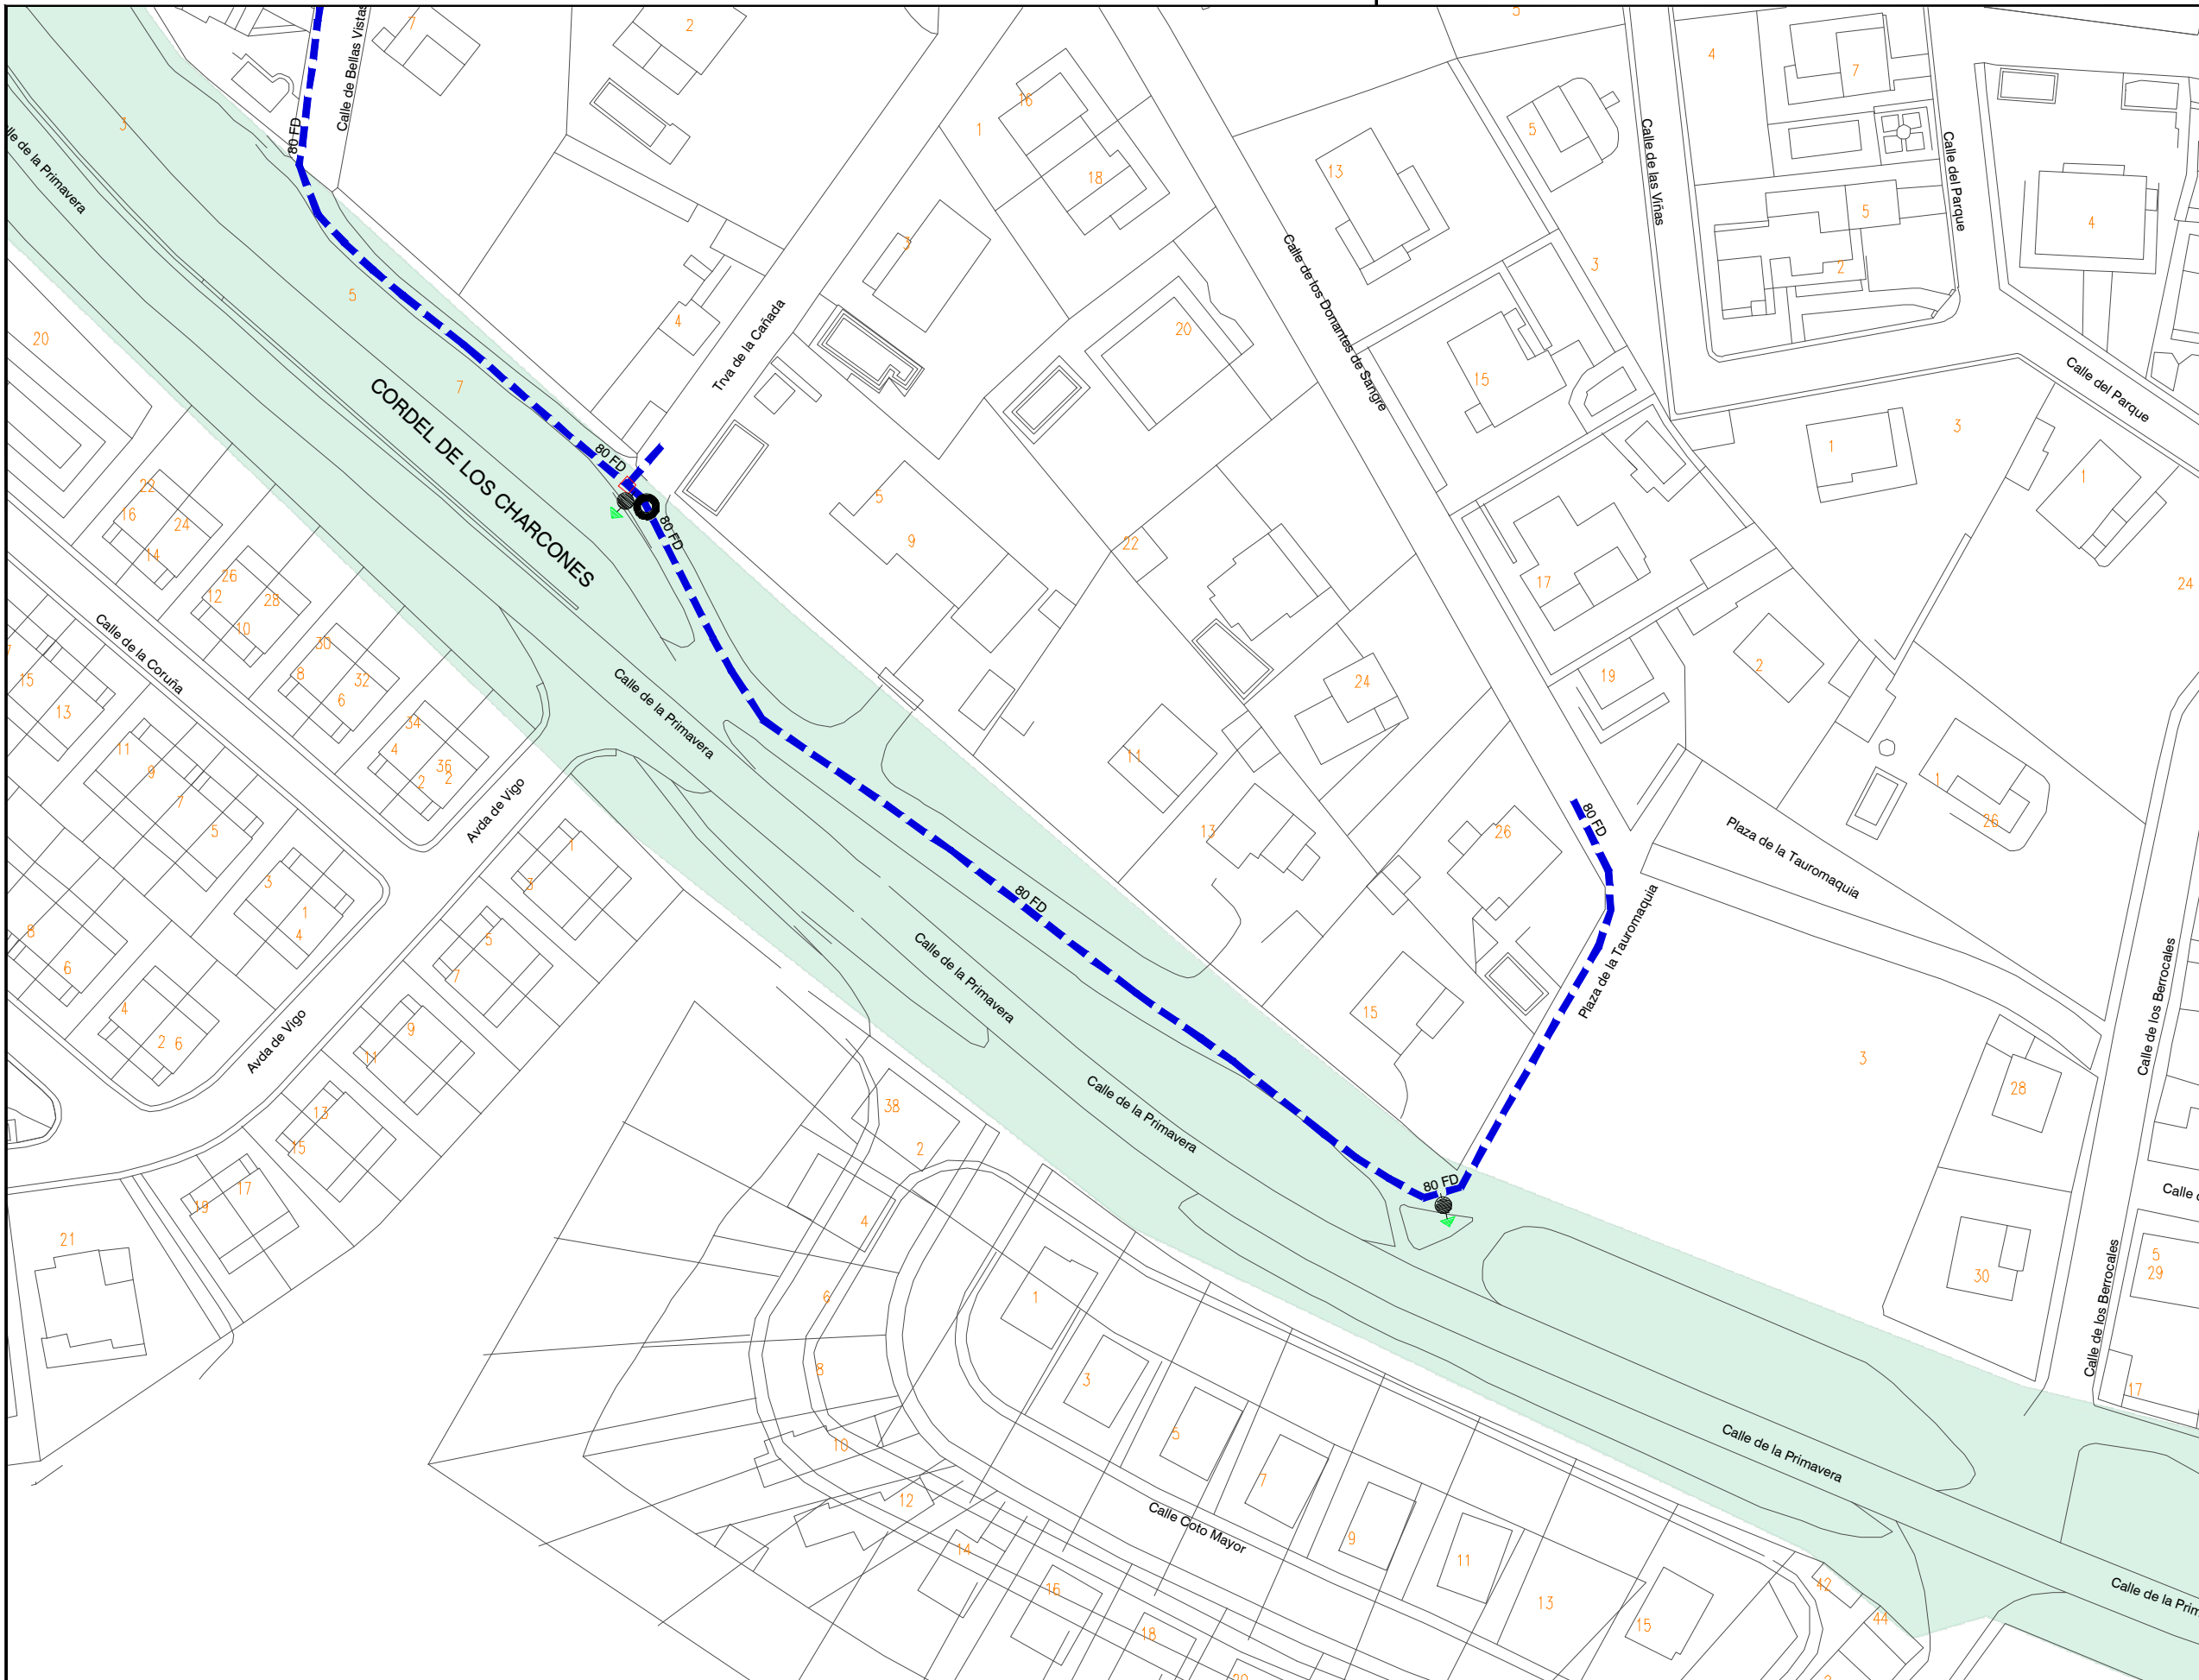

**LEYENDA**

- INTERFERENCIAS**
- VÍA PECUARIA
  - RED A INSTALAR
  - RED EXISTENTE
  - RED EXISTENTE PRIVADA
  - VA: VÁLVULA ABIERTA
  - VC: VÁLVULA CERRADA
  - VD: VÁLVULA DIVISORIA
  - VR: VÁLVULA DE RETENCIÓN
  - FI: FILTRO
  - VT: VENTOSA
  - DE: DESAGÜE
  - DP: DISPOSITIVO DE PURGA
  - HI: HIDRANTE
  - BR: BOCA DE RIEGO
  - FU: FUENTE PÚBLICA
  - MF: MUESTREO FIJO
  - CO: CONTADOR
  - NUDO DE DEPÓSITO
  - NUDO FINAL O TESTERO
  - NUDO CAMBIO DE SECCIÓN
  - NUDO CAMBIO DE MATERIAL
  - NUDO DE TE O DERIVACIÓN

- PO / PE - POLIETILENO
- CA - CAÑA
- FG - FUNDICIÓN GRIS
- FD - FUNDICIÓN DUCTIL
- FC - FIBROCEMENTO
- HA - HORMIGÓN ARMADO
- HC - HORMIGÓN ARM. CAMISA CHAPA
- PVC-O PVC ORIENTADO

CONSTRUCTORA:  
**DRAGADOS**


AUTOR DEL DOCUMENTO DE SEGUIMIENTO DE OBRA:  
ESCALA:  
1:1.000  
Original DIN-A3

FECHA:  
AGOSTO 2023

TÍTULO DEL DOCUMENTO DE SEGUIMIENTO DE OBRA:  
**21ACCR.10218LT01.014 DE RENOVACIÓN DE RED EN LA CALLE SAN JOSÉ Y OTRAS EN EL T. M. DE ALPEDRETE**

TÍTULO DEL PLANO:  
**SOLICITUD PERMISO VÍAS PECUARIAS**

PLANO:  
**1**  
HOJA:  
5 de 7

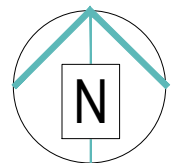

**LEYENDA**

- INTERFERENCIAS**
- VÍA PECUARIA
  - RED A INSTALAR
  - RED EXISTENTE
  - RED EXISTENTE PRIVADA
  - VA: VÁLVULA ABIERTA
  - VC: VÁLVULA CERRADA
  - VD: VÁLVULA DIVISORIA
  - VR: VÁLVULA DE RETENCIÓN
  - FI: FILTRO
  - VT: VENTOSA
  - DE: DESAGÜE
  - DP: DISPOSITIVO DE PURGA
  - HI: HIDRANTE
  - BR: BOCA DE RIEGO
  - FU: FUENTE PÚBLICA
  - MF: MUESTREO FIJO
  - CO: CONTADOR
  - NUDO DE DEPÓSITO
  - NUDO FINAL O TESTERO
  - NUDO CAMBIO DE SECCIÓN
  - NUDO CAMBIO DE MATERIAL
  - NUDO DE TE O DERIVACIÓN

- PO / PE - POLIETILENO
- CA - CAÑA
- FG - FUNDICIÓN GRIS
- FD - FUNDICIÓN DUCTIL
- FC - FIBROCEMENTO
- HA - HORMIGÓN ARMADO
- HC - HORMIGÓN ARM. CAMISA CHAPA
- PVC-O PVC ORIENTADO

CONSTRUCTORA: **DRAGADOS**

AUTOR DEL DOCUMENTO DE SEGUIMIENTO DE OBRA:




ESCALA:  
1:1.000  
Original DIN-A3

FECHA:  
AGOSTO 2023

TÍTULO DEL DOCUMENTO DE SEGUIMIENTO DE OBRA:  
**21ACCR.10218LT01.014 DE RENOVACIÓN DE RED EN LA CALLE SAN JOSÉ Y OTRAS EN EL T. M. DE ALPEDRETE**

TÍTULO DEL PLANO:  
**SOLICITUD PERMISO VÍAS PECUARIAS**

PLANO:  
**1**  
HOJA:  
6 de 7

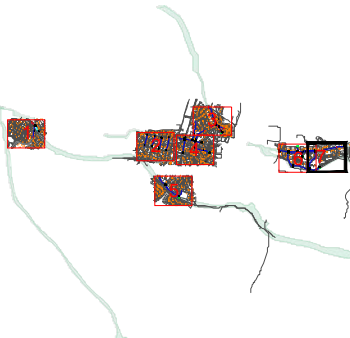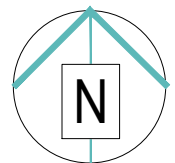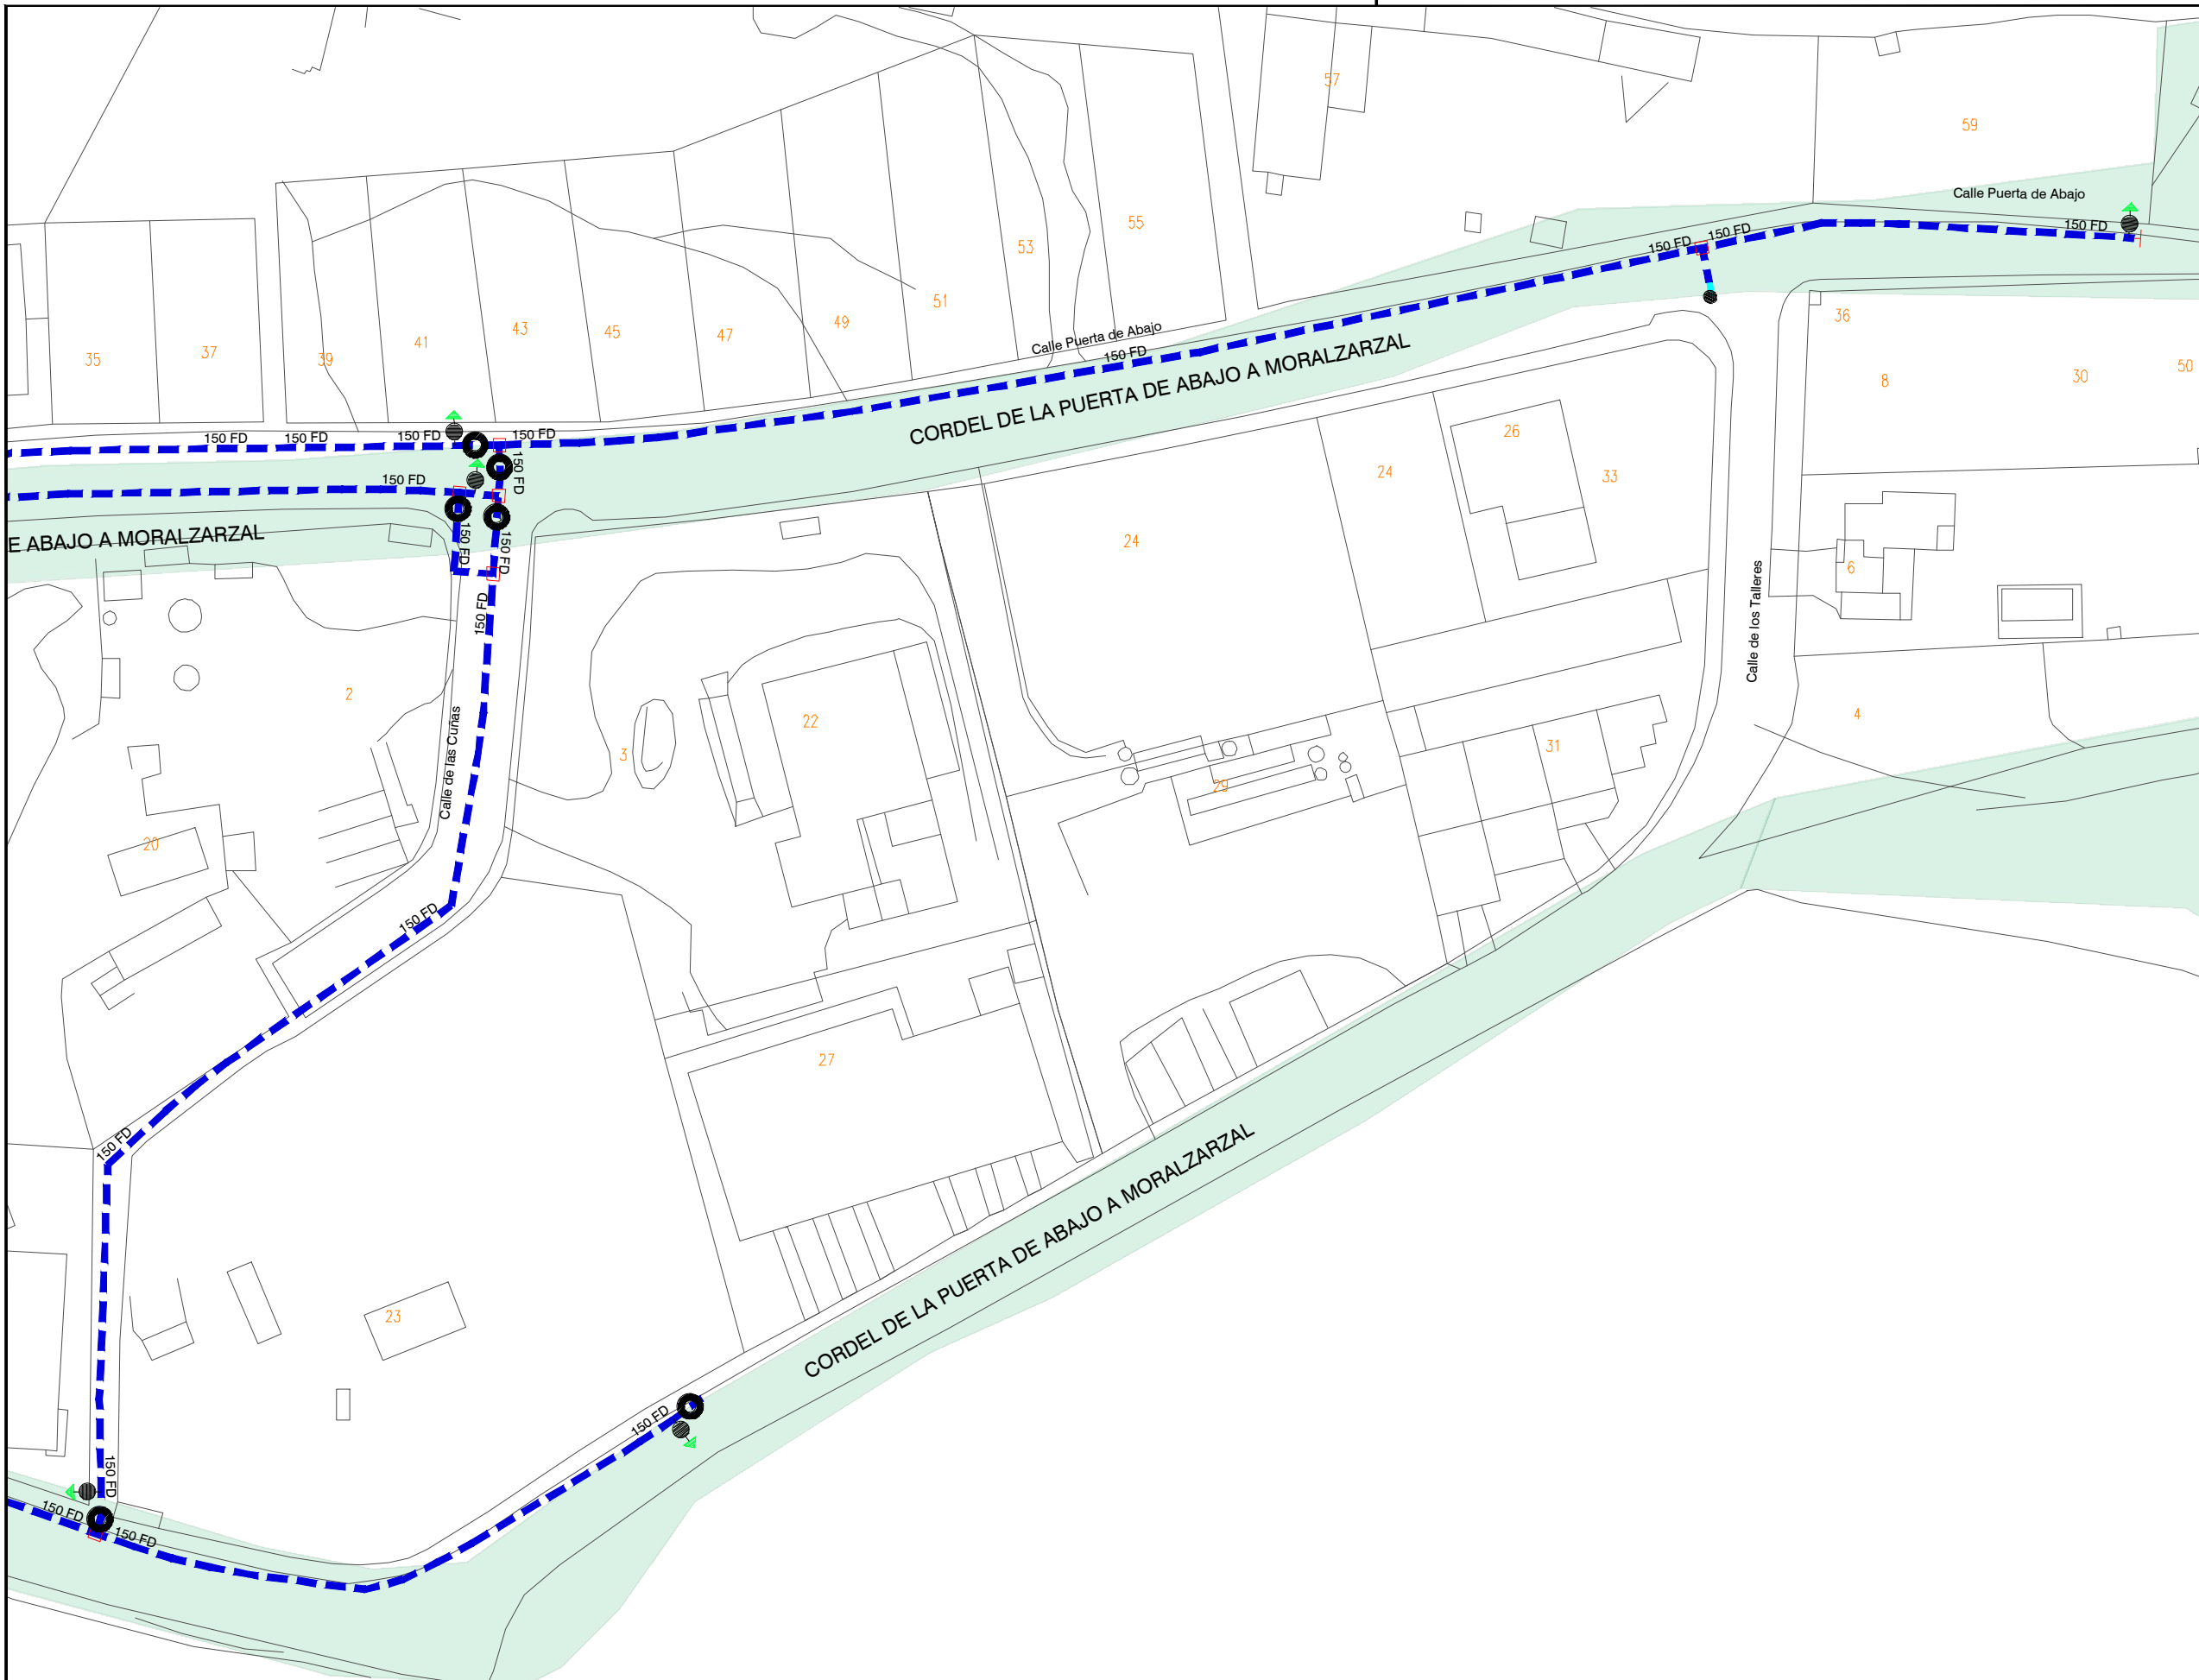

**LEYENDA**

- INTERFERENCIAS**
- VÍA PECUARIA
  - RED A INSTALAR
  - RED EXISTENTE
  - RED EXISTENTE PRIVADA
  - VA: VÁLVULA ABIERTA
  - VC: VÁLVULA CERRADA
  - VD: VÁLVULA DIVISORIA
  - VR: VÁLVULA DE RETENCIÓN
  - FI: FILTRO
  - VT: VENTOSA
  - DE: DESAGÜE
  - DP: DISPOSITIVO DE PURGA
  - HI: HIDRANTE
  - BR: BOCA DE RIEGO
  - FU: FUENTE PÚBLICA
  - MF: MUESTREO FIJO
  - CO: CONTADOR
  - NUDO DE DEPÓSITO
  - NUDO FINAL O TESTERO
  - NUDO CAMBIO DE SECCIÓN
  - NUDO CAMBIO DE MATERIAL
  - NUDO DE TE O DERIVACIÓN

- PO / PE - POLIETILENO
- CA - CAÑA
- FG - FUNDICIÓN GRIS
- FD - FUNDICIÓN DUCTIL
- FC - FIBROCEMENTO
- HA - HORMIGÓN ARMADO
- HC - HORMIGÓN ARM. CAMISA CHAPA
- PVC-O PVC ORIENTADO

CONSTRUCTORA: **DRAGADOS**

AUTOR DEL DOCUMENTO DE SEGUIMIENTO DE OBRA:


ESCALA:  
1:1.000  
Original DIN-A3

FECHA:  
AGOSTO 2023

TÍTULO DEL DOCUMENTO DE SEGUIMIENTO DE OBRA:  
**21ACCR.10218LT01.014 DE RENOVACIÓN DE RED EN LA CALLE SAN JOSÉ Y OTRAS EN EL T. M. DE ALPEDRETE**





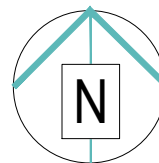
















TÍTULO DEL PLANO:  
**SOLICITUD PERMISO VÍAS PECUARIAS**

PLANO:  
**1**  
HOJA:  
7 de 7




### LEYENDA

INTERFERENCIAS  
VIA PECUARIA

 -  RED A INSTALAR
-  RED EXISTENTE
-  RED EXISTENTE PRIVADA
-  VA: VÁLVULA ABIERTA
-  VC: VÁLVULA CERRADA
-  VD: VÁLVULA DIVISORIA
-  VR: VÁLVULA DE RETENCIÓN
-  FI: FILTRO
-  VT: VENTOSA
-  DE: DESAGÜE
-  DP: DISPOSITIVO DE PURGA
-  HI: HIDRANTE
-  BR: BOCA DE RIEGO
-  FU: FUENTE PÚBLICA
-  MF: MUESTREO FIJO
-  CO: CONTADOR
-  NUDO DE DEPÓSITO
-  NUDO FINAL O TESTERO
-  NUDO CAMBIO DE SECCIÓN
-  NUDO CAMBIO DE MATERIAL
-  NUDO DE TE O DERIVACIÓN

- PO / PE - POLIETILENO
- CA - CAÑA
- FG - FUNDICIÓN GRIS
- FD - FUNDICIÓN DUCTIL
- FC - FIBROCEMENTO
- HA - HORMIGÓN ARMADO
- HC - HORMIGÓN ARM. CAMISA CHAPA
- PVC-O PVC ORIENTADO

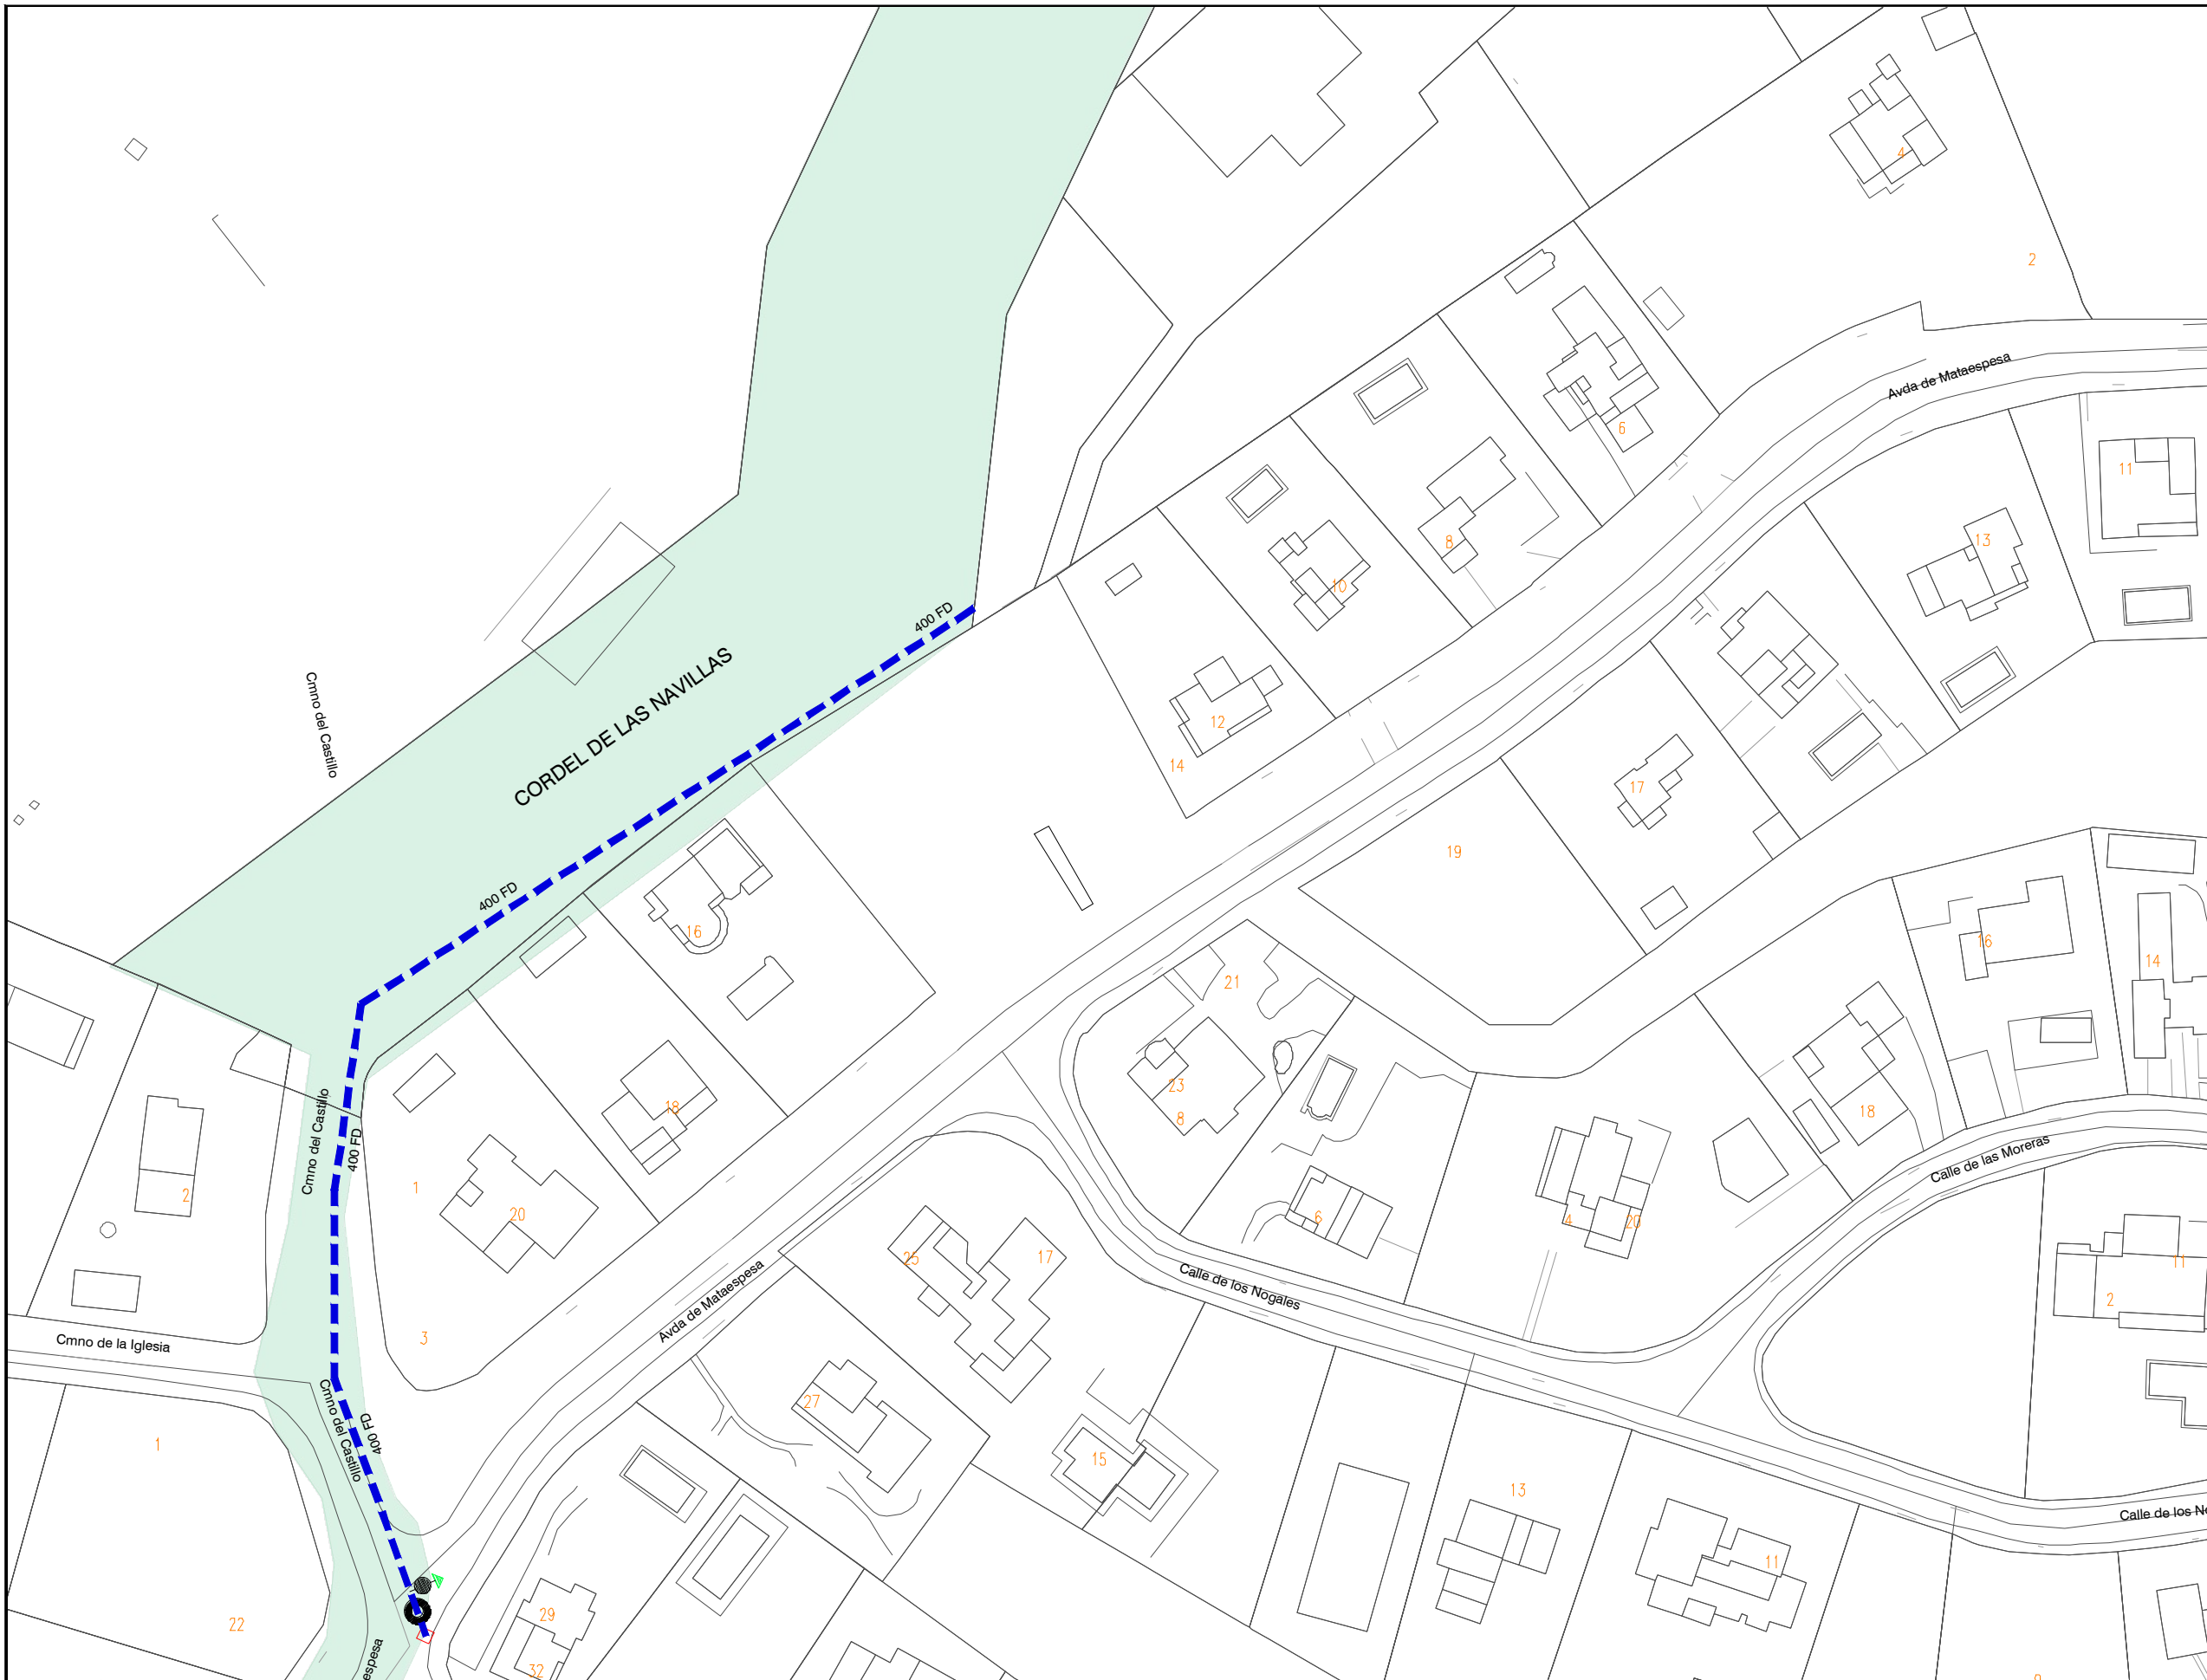

CONSTRUCTORA:  
**DRAGADOS**

AUTOR DEL DOCUMENTO DE SEGUIMIENTO DE OBRA:

ESCALA:  
1:1.000  
Original DIN-A3

FECHA:  
JULIO 2023

TÍTULO DEL DOCUMENTO DE SEGUIMIENTO DE OBRA:  
**21ACCR.10218LT01.16 DE RENOVACIÓN DE RED EN LA CALLE DE LOS OLIVOS Y OTRAS EN EL T. M. DE ALPEDRETE**

TÍTULO DEL PLANO:  
**PERMISOS Y LICENCIAS VÍAS PECUARIAS**

PLANO:  
**1**  
HOJA:  
**1 de 1**