




Este documento es copia del original firmado.
Se han ocultado datos personales en aplicación de la normativa vigente.

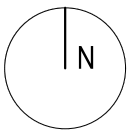

DIN A3 - E 1/15.000

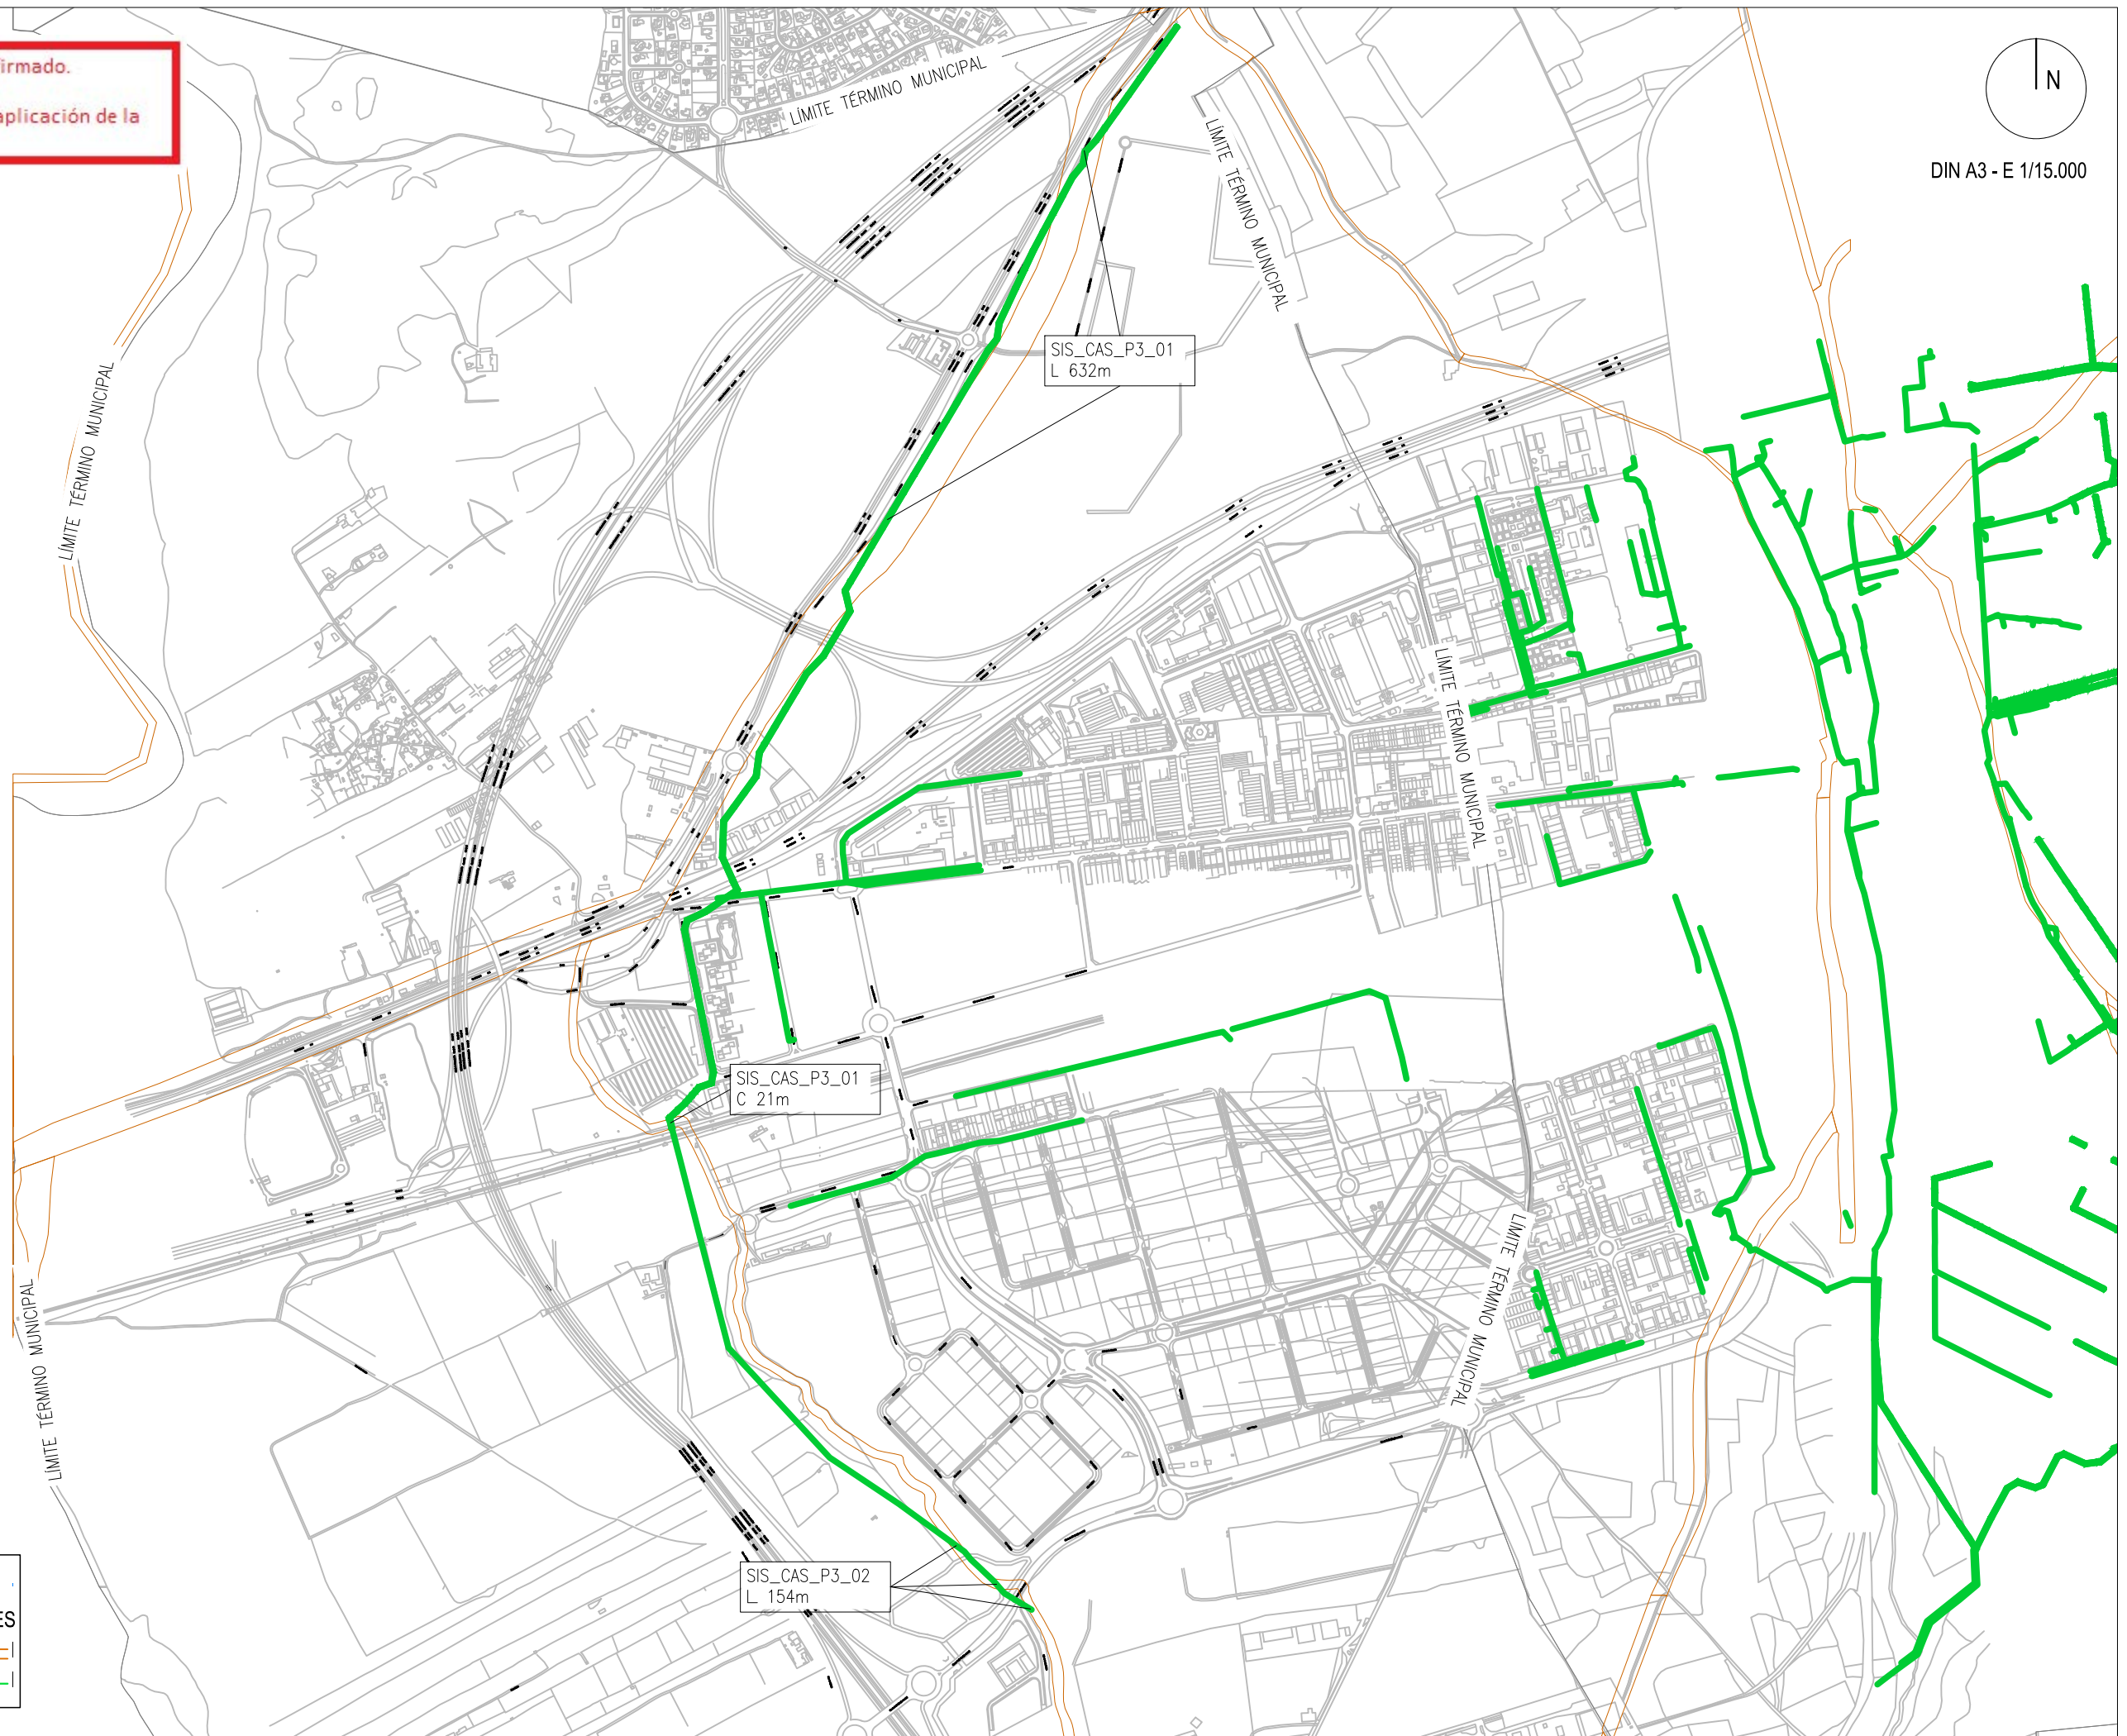

EYENDA	
M SAN FERNANDO DE HENARES	
VÍA PECUARIA	
AC UACÓN Sanea	

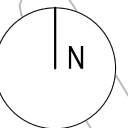

DIN A3 - E 1/5.000

LÍMITE TÉRMINO MUNICIPAL

LÍMITE TÉRMINO MUNICIPAL

LÍMITE TÉRMINO MUNICIPAL


LÍMITE TÉRMINO MUNICIPAL


SIS_CAS_P3_01
L 632m

SIS_CAS_P3_01
L 632m

EYENDA

- M SAN FERNANDO DE HENARES
- VÍA PECUAR A
- AC UAC ÓN SANEA

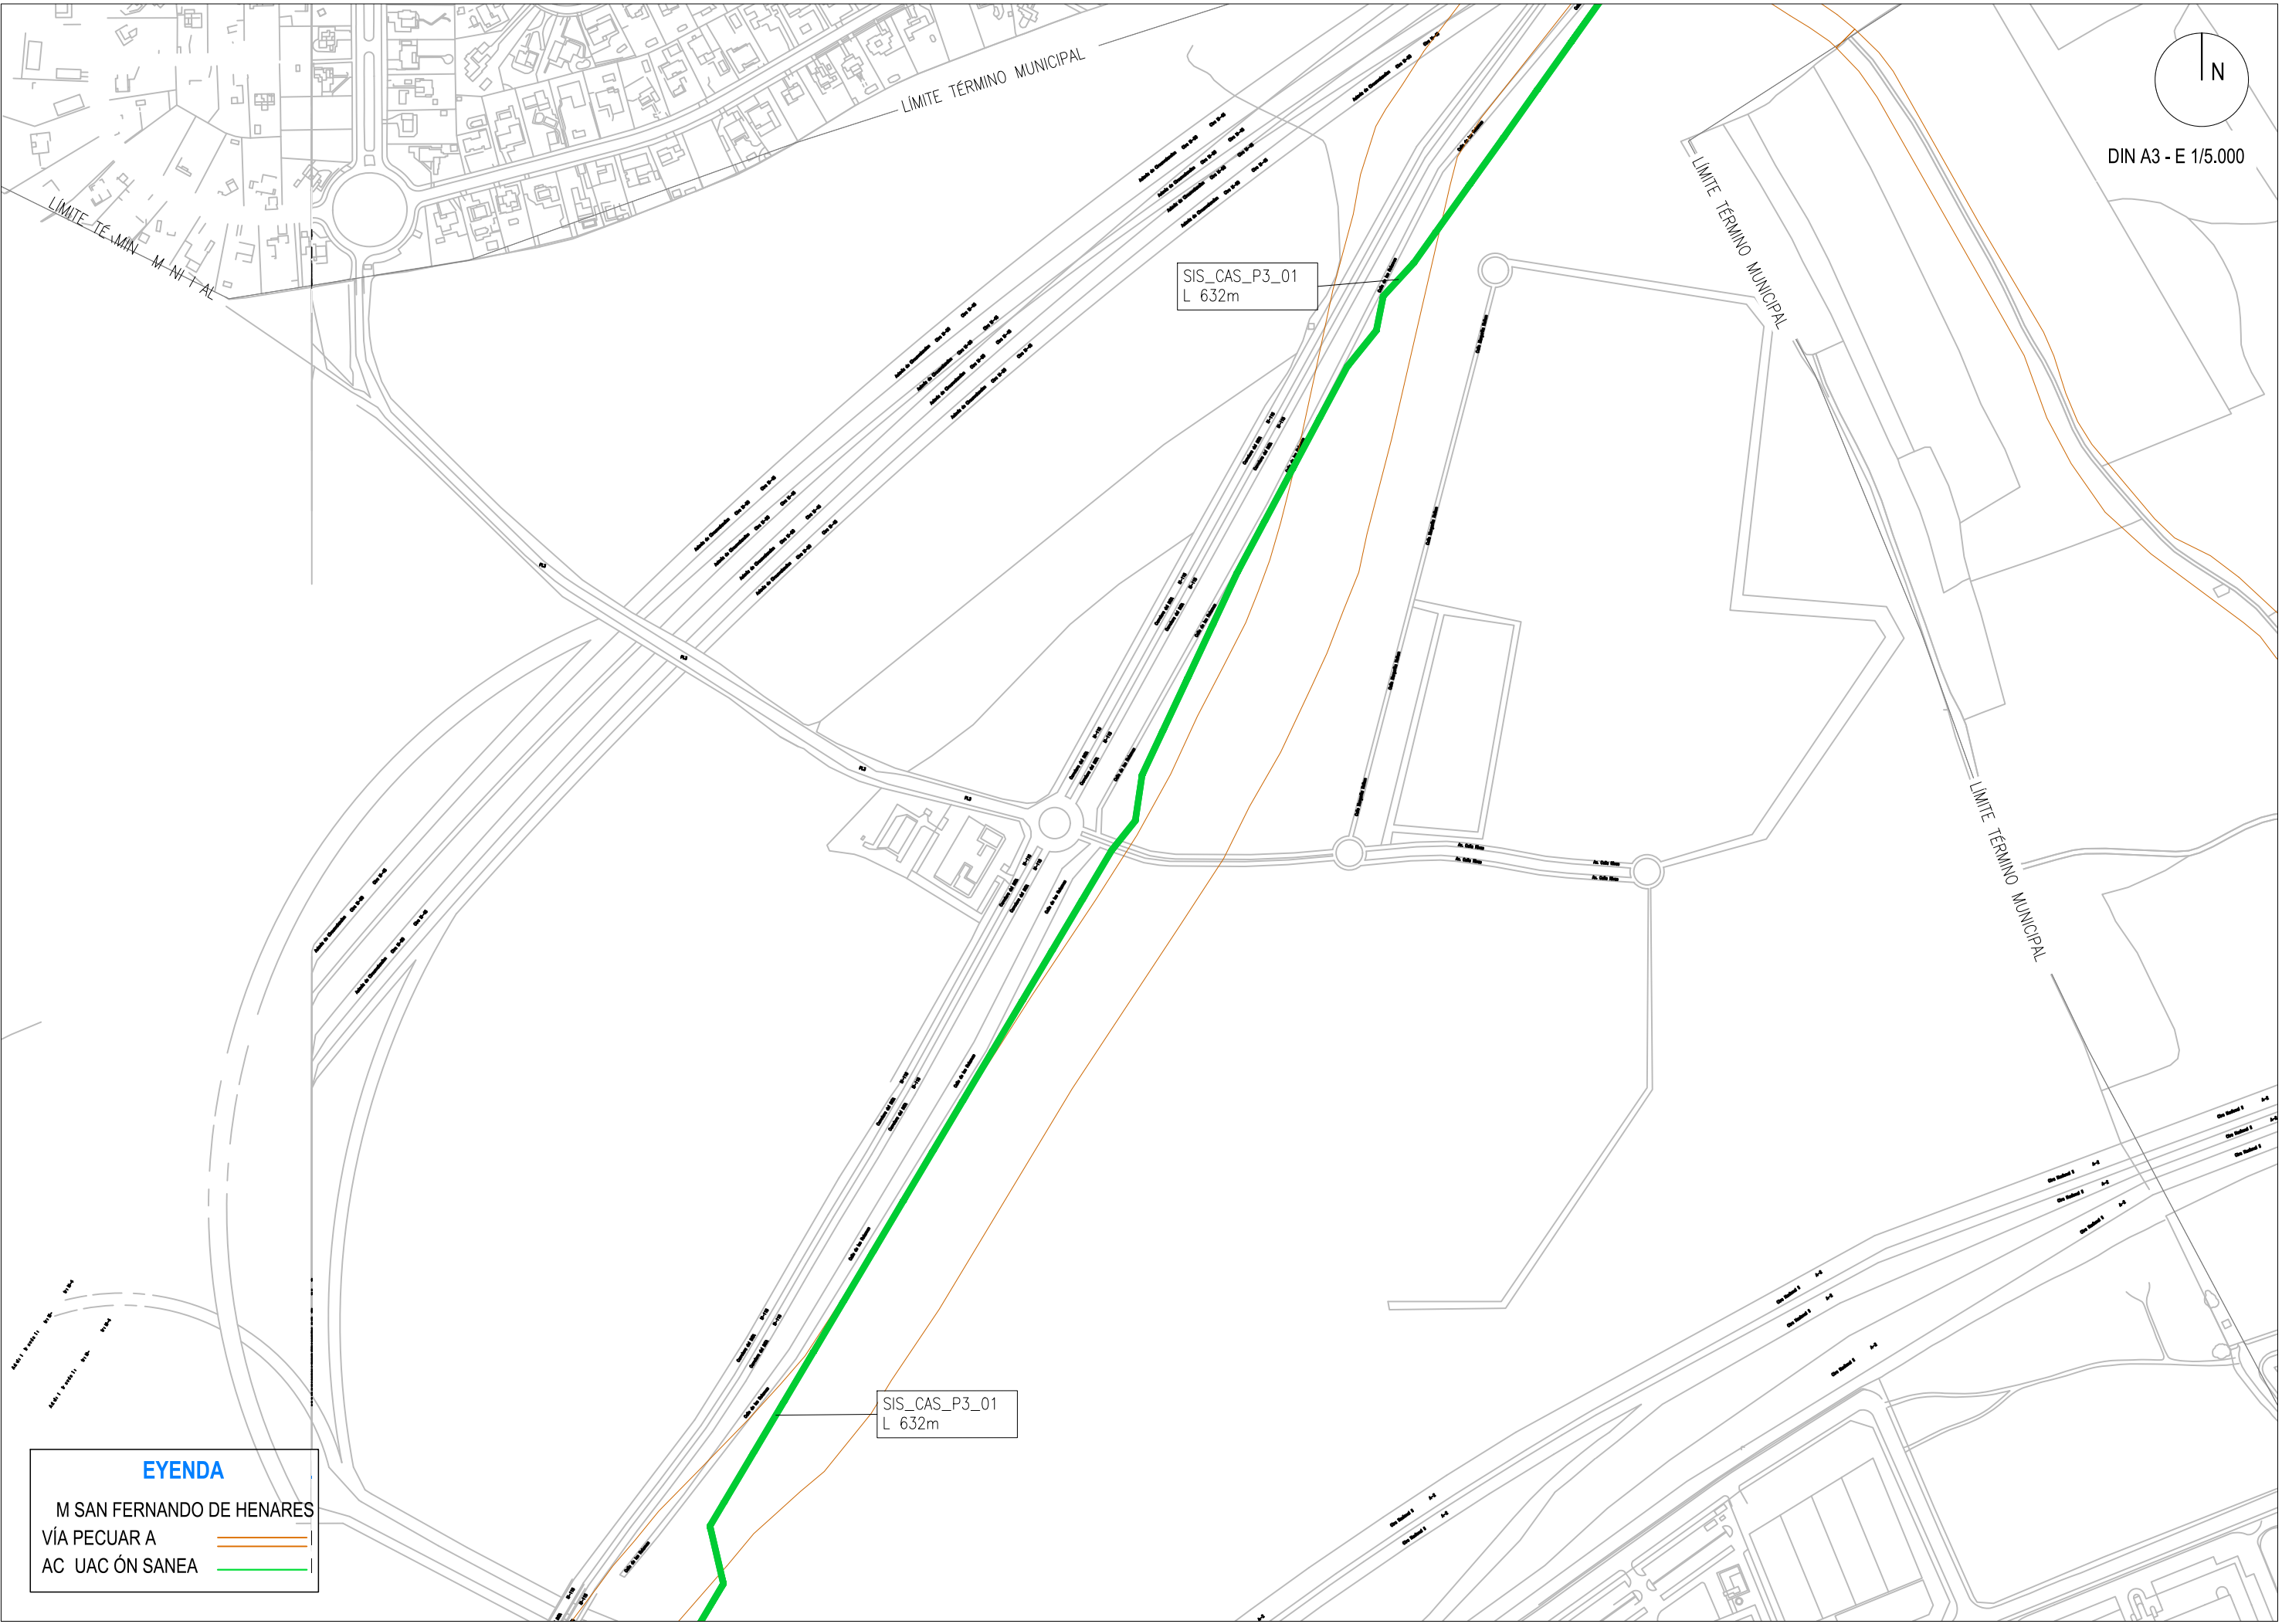

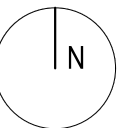

DIN A3 - E 1/1.500

SIS_CAS_P3_02
L 154m

Ctra de M-206 (Torrejón-Loeches)

Calle Cerrajerías

Calle Conteras

Calle Cerrajerías


Calle Cerrajerías

Calle Cerrajerías


Ctra de M-206 (Torrejón-Loeches)


EYENDA

M SAN FERNANDO DE HENARES

VÍA PECUAR A 

AC UAC ÓN SANEA 

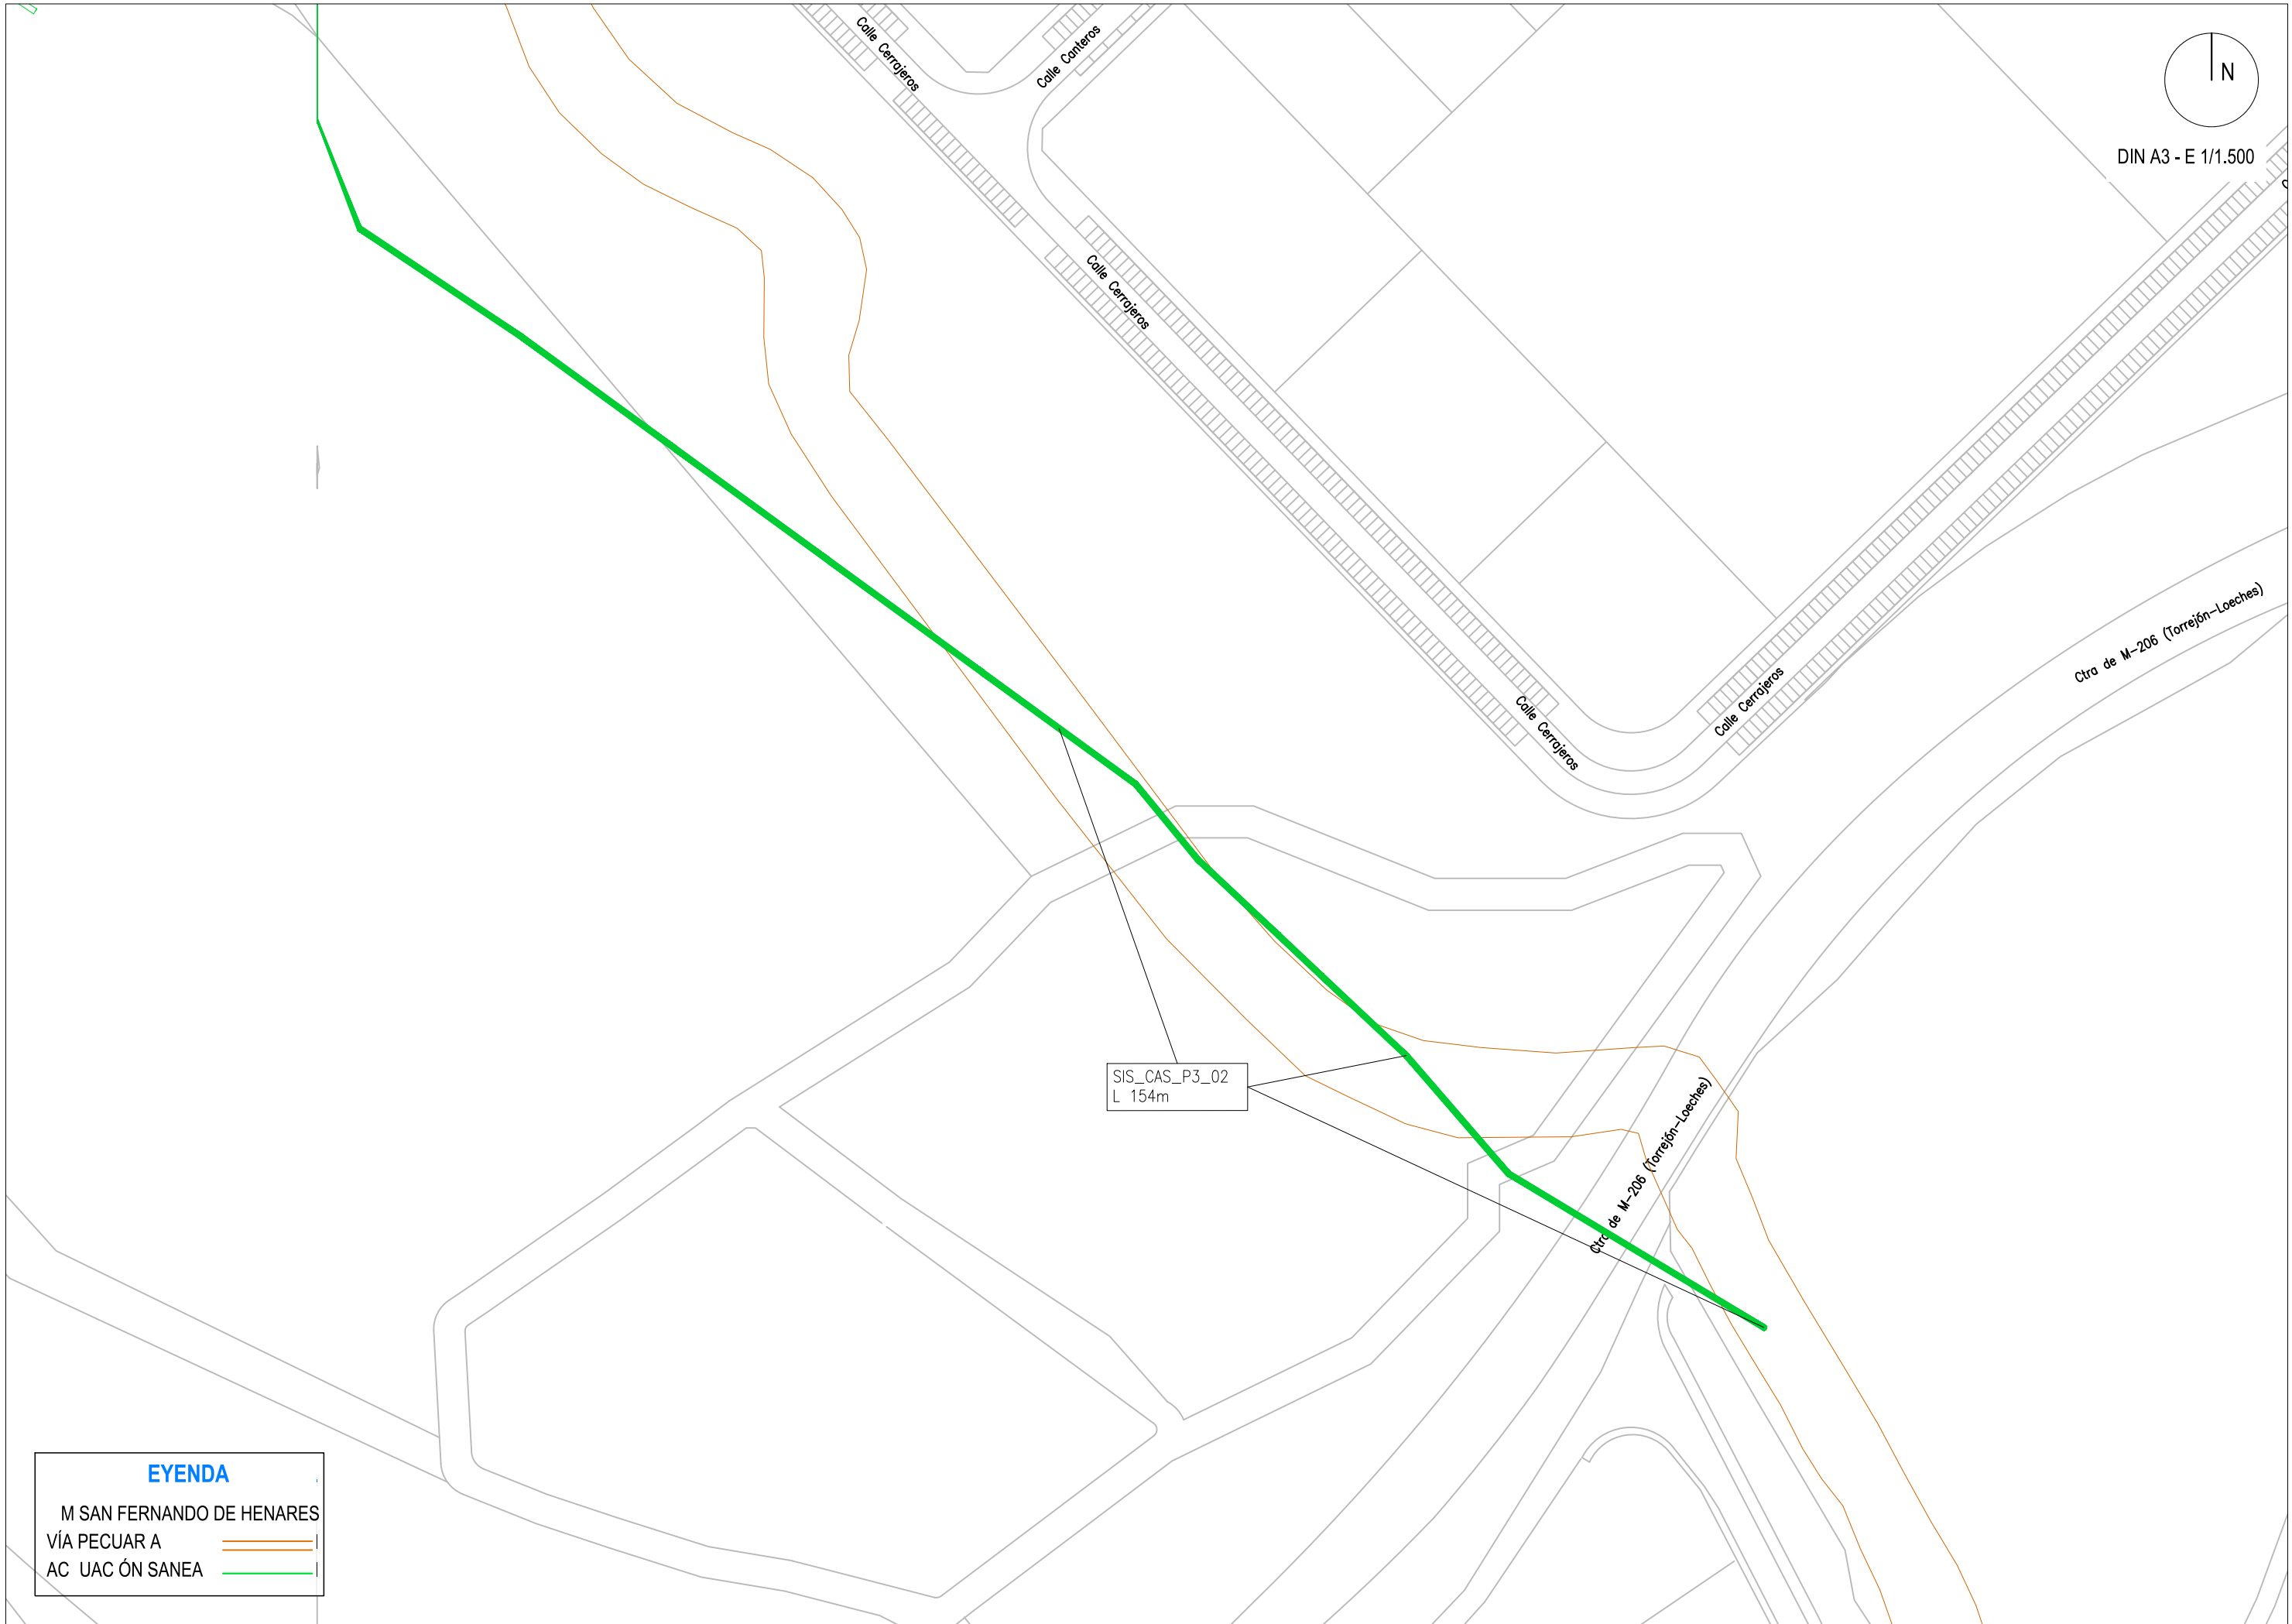

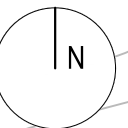

DIN A3 - E 1/1.500

SIS_CAS_P3_01
C 21m

Avda de la Astronomía
Avda de la Astronomía

Avda de la Astronomía

EYENDA

M SAN FERNANDO DE HENARES

VÍA PECUAR A

AC UAC ÓN SANEA

