

**LEYENDA**

- RED ACTUAL
- - - RED A INSTALAR
- - - RED FASE ADYACENTE
- HI: HIDRANTE
- DP: DISPOSITIVO DE PURGA
- BR: INJERTO BOCAS DE RIEGO
- VT: VENTOSA
- DE: DESAGÜE
- FU: FUENTE PÚBLICA
- MF: MUESTREO FIJO
- VG: VÁLVULA REGULADORA PRESIÓN
- VR: VÁLVULA DE RETENCIÓN
- FI: FILTRO
- CO: CONTADOR
- VA: VÁLVULA ABIERTA
- VC: VÁLVULA CERRADA
- VD: VÁLVULA DIVISORIA
- NUDO FINAL O TESTERO
- NUDO CAMBIO DE SECCIÓN
- NUDO CAMBIO DE MATERIAL
- NUDO DE TE O DERIVACIÓN
- ACOMETIDA

**VÍA PECUARIA**



Cordel al Monte de Batres  
CÓDIGO\_VP 2801704  
TRAMO\_VP (NULO)  
TIPO\_VP CP  
MUNICIPIO BATRES (28017)

CONSTRUCTORA:

AUTOR DEL DOCUMENTO DE SEGUIMIENTO DE OBRA:

ESCALA:

1:1.000

Original DIN-A3

FECHA:

NOVIEMBRE 2022

TÍTULO DEL DOCUMENTO DE SEGUIMIENTO DE OBRA:

22ACCR.10218LT05.020 RENOVACIÓN DE RED  
EN LA URBANIZACIÓN MONTEBATRES EN  
T.M. BATRES

TÍTULO DEL PLANO:

**AFECCIONES  
VÍAS PECUARIAS**

PLANO:



**6**

HOJA:

1 de 3

Este documento es copia del original firmado.

Se han ocultado datos personales en aplicación de la normativa vigente.

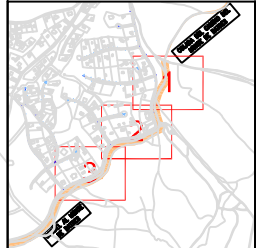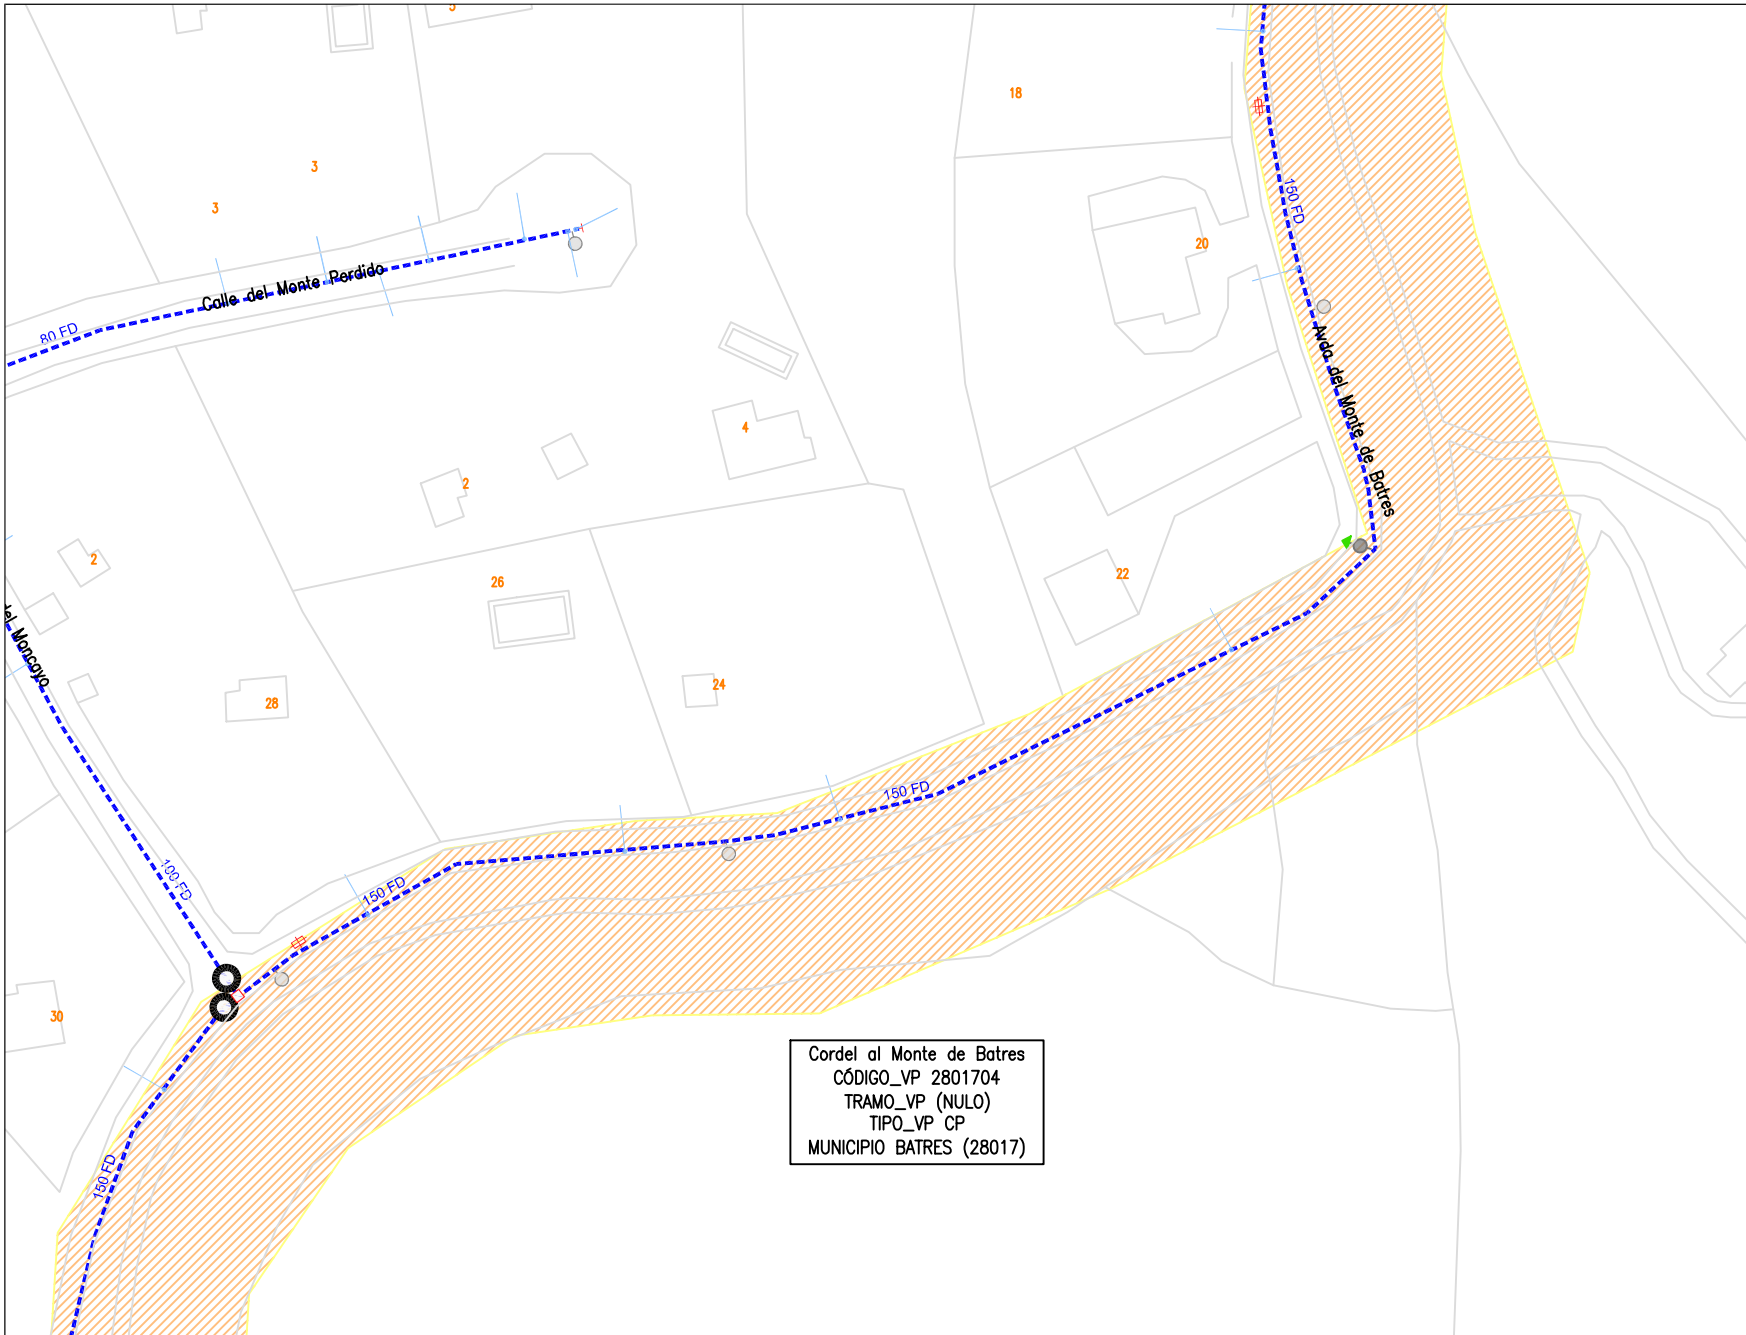

**LEYENDA**

- RED ACTUAL
- RED A INSTALAR
- RED FASE ADYACENTE
- HI: HIDRANTE
- DP: DISPOSITIVO DE PURGA
- BR: INJERTO BOCAS DE RIEGO
- VT: VENTOSA
- DE: DESAGÜE
- FU: FUENTE PÚBLICA
- MF: MUESTREO FIJO
- VG: VÁLVULA REGULADORA PRESIÓN
- VR: VÁLVULA DE RETENCIÓN
- FI: FILTRO
- CO: CONTADOR
- VA: VÁLVULA ABIERTA
- VC: VÁLVULA CERRADA
- VD: VÁLVULA DIVISORIA
- NUDO FINAL O TESTERO
- NUDO CAMBIO DE SECCIÓN
- NUDO CAMBIO DE MATERIAL
- NUDO DE TE O DERIVACIÓN
- ACOMETIDA

**VÍA PECUARIA**



Cordel al Monte de Batres  
CÓDIGO\_VP 2801704  
TRAMO\_VP (NULO)  
TIPO\_VP CP  
MUNICIPIO BATRES (28017)

CONSTRUCTORA:

AUTOR DEL DOCUMENTO DE SEGUIMIENTO DE OBRA:

ESCALA:

FECHA:

TÍTULO DEL DOCUMENTO DE SEGUIMIENTO DE OBRA:

TÍTULO DEL PLANO:



PLANO:

22ACCR.10218LT05.020 RENOVACIÓN DE RED  
EN LA URBANIZACIÓN MONTEBATRES EN  
T.M. BATRES

HOJA:

Original DIN-A3

\_\_ de \_\_

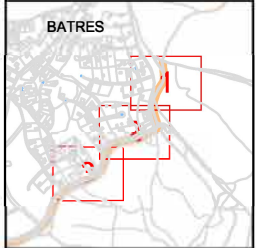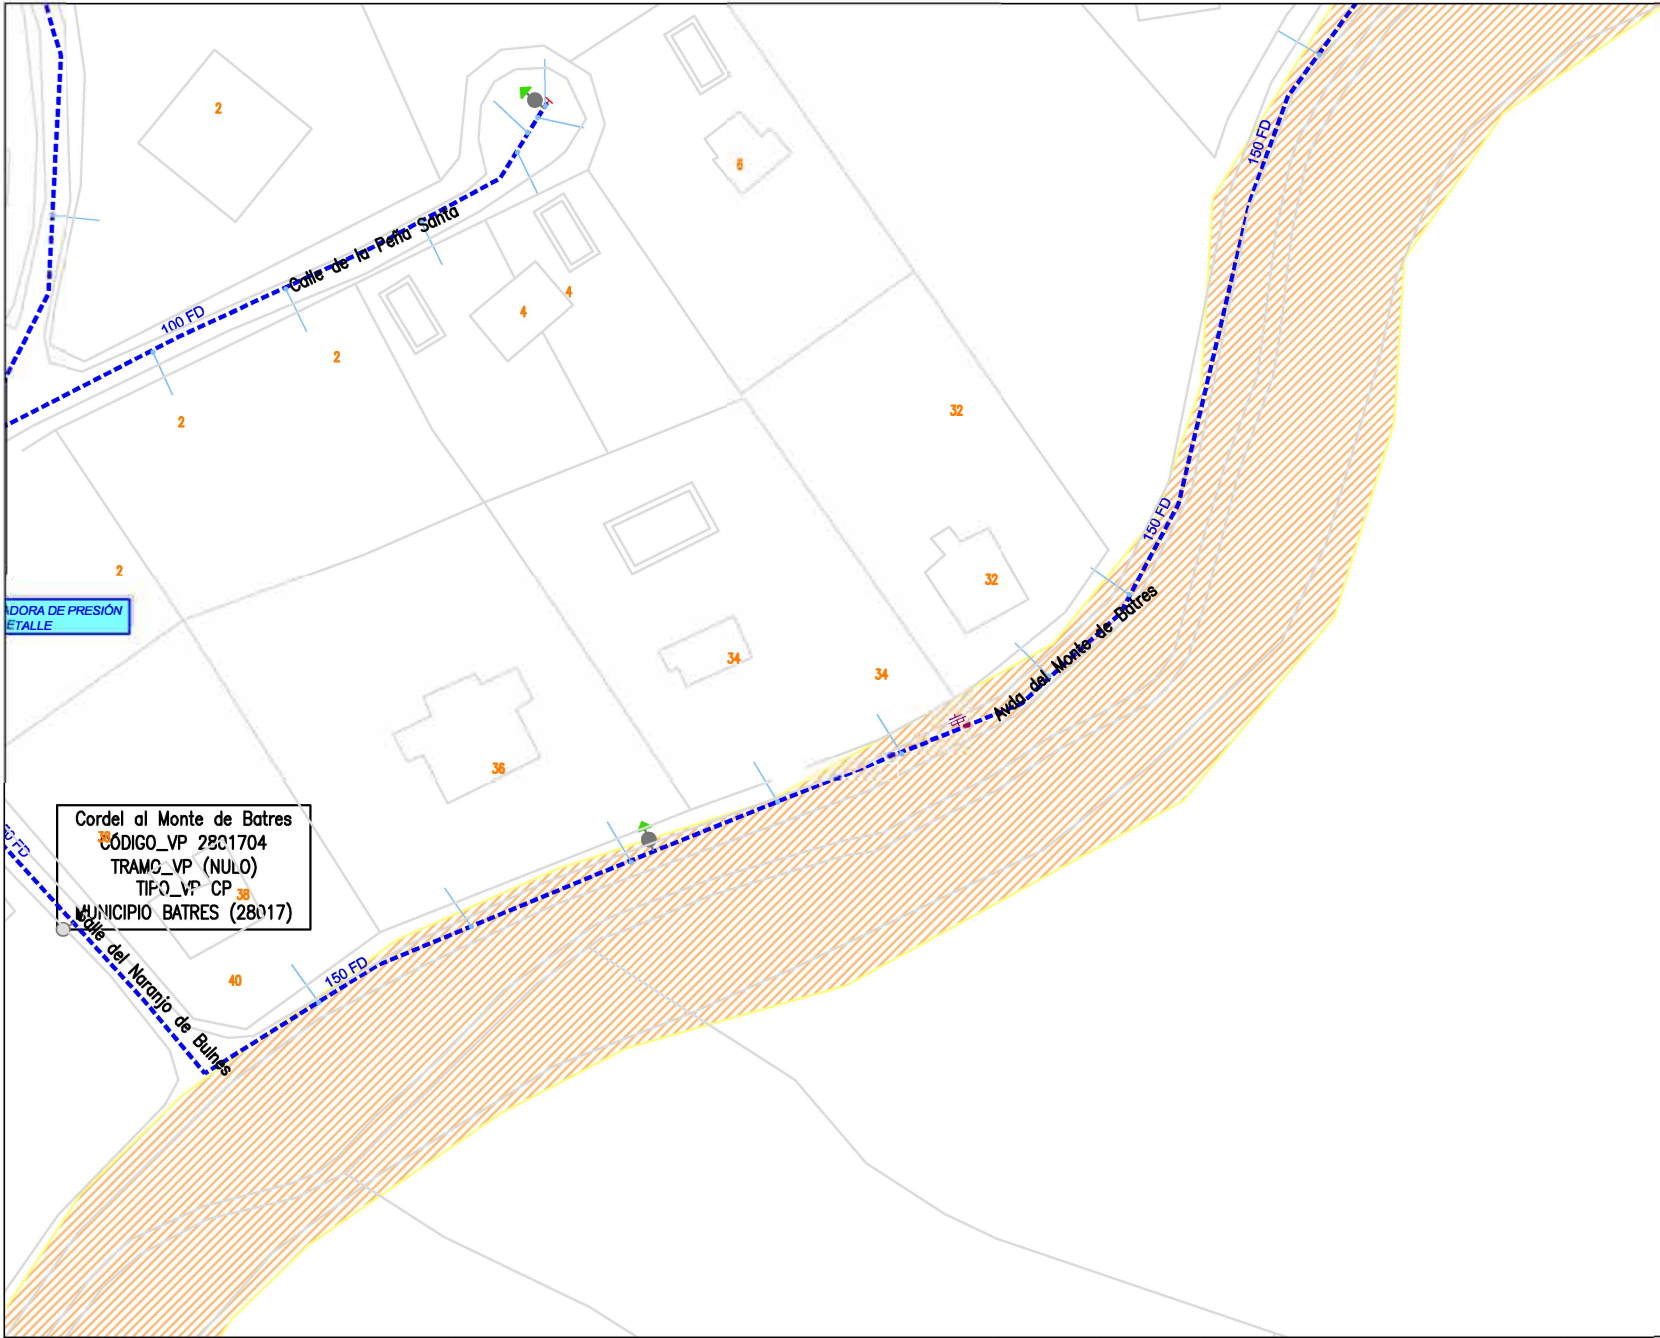

**LEYENDA**

- RED ACTUAL
- - - RED A INSTALAR
- - - RED FASE ADYACENTE
- HI: HIDRANTE
- DP: DISPOSITIVO DE PURGA
- BR: INJERTO BOCAS DE RIEGO
- VT: VENTOSA
- DE: DESAGÜE
- FU: FUENTE PÚBLICA
- MF: MUESTREO FIJO
- VG: VÁLVULA REGULADORA PRESIÓN
- VR: VÁLVULA DE RETENCIÓN
- FI: FILTRO
- CO: CONTADOR
- VA: VÁLVULA ABIERTA
- VC: VÁLVULA CERRADA
- VD: VÁLVULA DIVISORIA
- NUDO FINAL O TESTERO
- NUDO CAMBIO DE SECCIÓN
- NUDO CAMBIO DE MATERIAL
- NUDO DE TE O DERIVACIÓN
- ACOMETIDA

**VÍA PECUARIA**



Cordel al Monte de Batres  
CÓDIGO\_VP 2801704  
TRAMO\_VP (NULO)  
TIFO\_VP CP 38  
MUNICIPIO BATRES (28017)

CONSTRUCTORA:

AUTOR DEL DOCUMENTO DE SEGUIMIENTO DE OBRA:

ESCALA:

1:1.000

Original DIN-A3

FECHA:

NOVIEMBRE 2022

TÍTULO DEL DOCUMENTO DE SEGUIMIENTO DE OBRA:

22ACCR.10218LT05.020 RENOVACIÓN DE RED  
EN LA URBANIZACIÓN MONTEBATRES EN  
T.M. BATRES

TÍTULO DEL PLANO:

**AFECCIONES  
VÍAS PECUARIAS**

PLANO:

**6**

HOJA:

3 de 3