


Este documento es copia del original firmado.

Se han ocultado datos personales en aplicación de la normativa vigente.

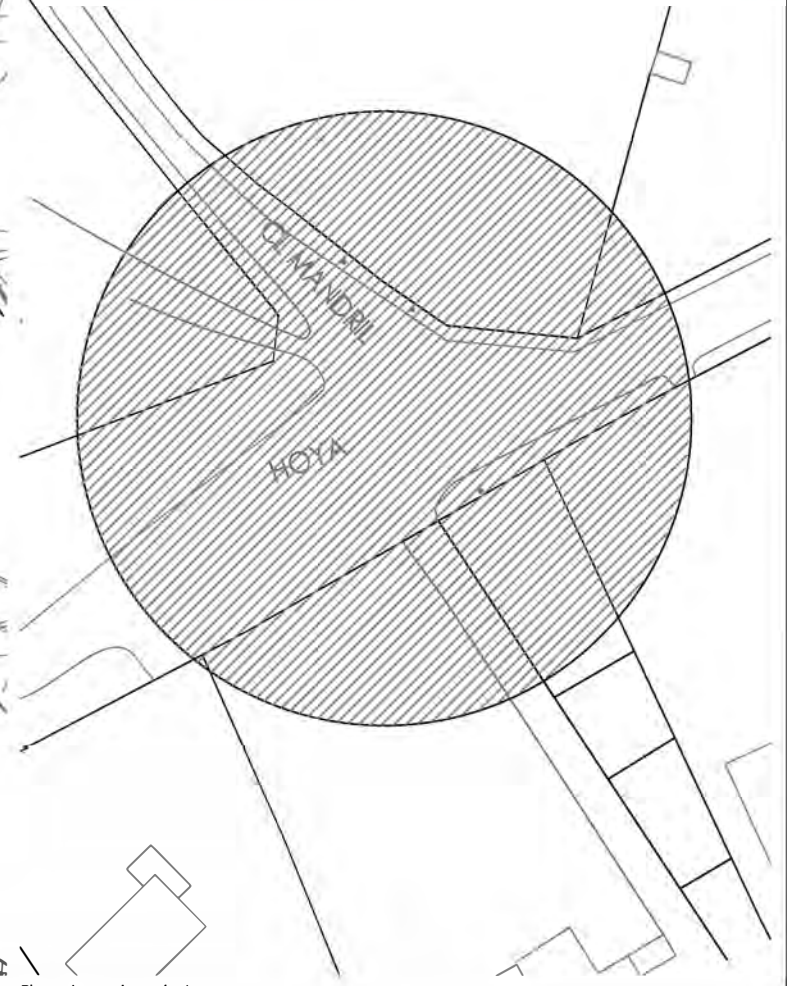

Plano de situación
Escala 1/10.000

Plano de emplazamiento
Escala 1/500

El Arquitecto

La Propiedad
HAMMADA EUROPEAN GROUP S.L.


PROYECTO DE URBANIZACIÓN

UA10 - Galapagar (Madrid)

Fecha Julio - 2023
Nº de plano 01
Escala 1/500

Plano
Plano de situación

Galapagar (MADRID)

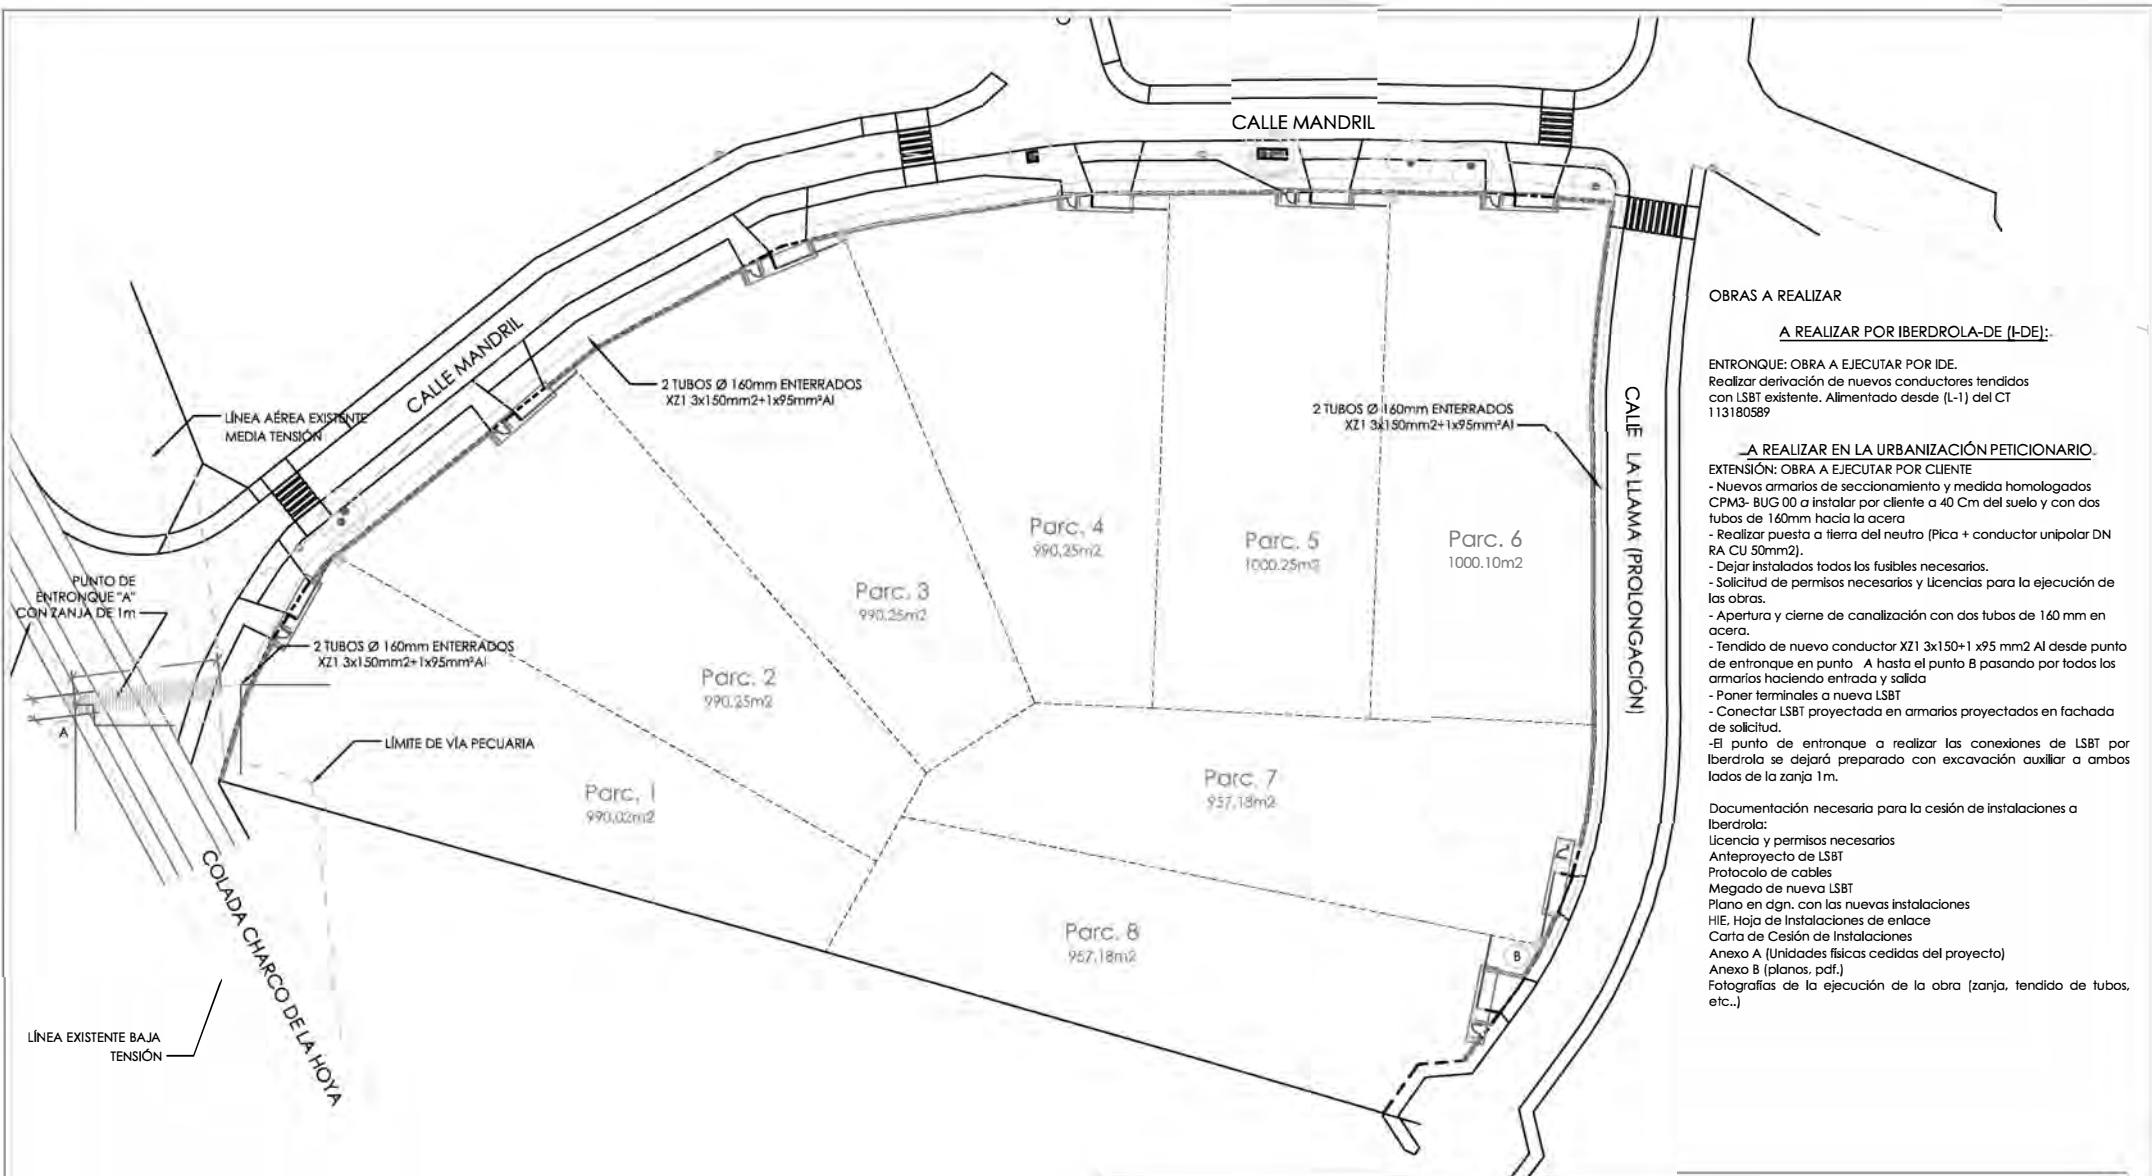

OBRAS A REALIZAR

A REALIZAR POR IBERDROLA-DE (I-DE):

ENTRONQUE: OBRA A EJECUTAR POR IDE.
Realizar derivación de nuevos conductores tendidos con LSBT existente. Alimentado desde (L-1) del CT 113180589

A REALIZAR EN LA URBANIZACIÓN PETICIONARIO.

- EXTENSIÓN: OBRA A EJECUTAR POR CLIENTE**
- Nuevos armarios de seccionamiento y medida homologados CPM3- BUG 00 a instalar por cliente a 40 Cm del suelo y con dos tubos de 160mm hacia la acera
 - Realizar puesta a tierra del neutro (Pica + conductor unipolar DN RA CU 50mm²).
 - Dejar instalados todos los fusibles necesarios.
 - Solicitud de permisos necesarios y licencias para la ejecución de las obras.
 - Apertura y cierre de canalización con dos tubos de 160 mm en acera.
 - Tendido de nuevo conductor XZ1 3x150+1 x95 mm² AI desde punto de entronque en punto A hasta el punto B pasando por todos los armarios haciendo entrada y salida
 - Poner terminales a nueva LSBT
 - Conectar LSBT proyectada en armarios proyectados en fachada de solicitud.
 - El punto de entronque a realizar las conexiones de LSBT por Iberdrola se dejará preparado con excavación auxiliar a ambos lados de la zanja 1m.

Documentación necesaria para la cesión de instalaciones a Iberdrola:
 Licencia y permisos necesarios
 Anteproyecto de LSBT
 Protocolo de cables
 Megado de nueva LSBT
 Plano en dgn. con las nuevas instalaciones
 HIE. Hoja de instalaciones de enlace
 Carta de Cesión de instalaciones
 Anexo A (Unidades físicas cedidas del proyecto)
 Anexo B (planos, pdf.)
 Fotografías de la ejecución de la obra (zanja, tendido de tubos, etc..)

El Arquitecto M La Propiedad HAMMADA EUROPEAN GROUP S.L.	PROYECTO DE URBANIZACIÓN UA10 - Galapagar (Madrid)	
	Fecha Julio 2023	Plano Acometidas Eléctricas
	Nº de plano I-02	
	Escala 1/500	

PROYECTO DE URBANIZACIÓN	
UA10 - Galapagar (Madrid)	
Plano	Detalle afección Acometidas Eléctricas
Fecha	Julio 2023
Nº de plano	I-03
Escala	1/200
La Propiedad	HAMMADA EUROPEAN GROUP S.L.
El Arquitecto	
M	

