



Este documento es copia del original firmado.

Se han ocultado datos personales en aplicación de la normativa vigente.

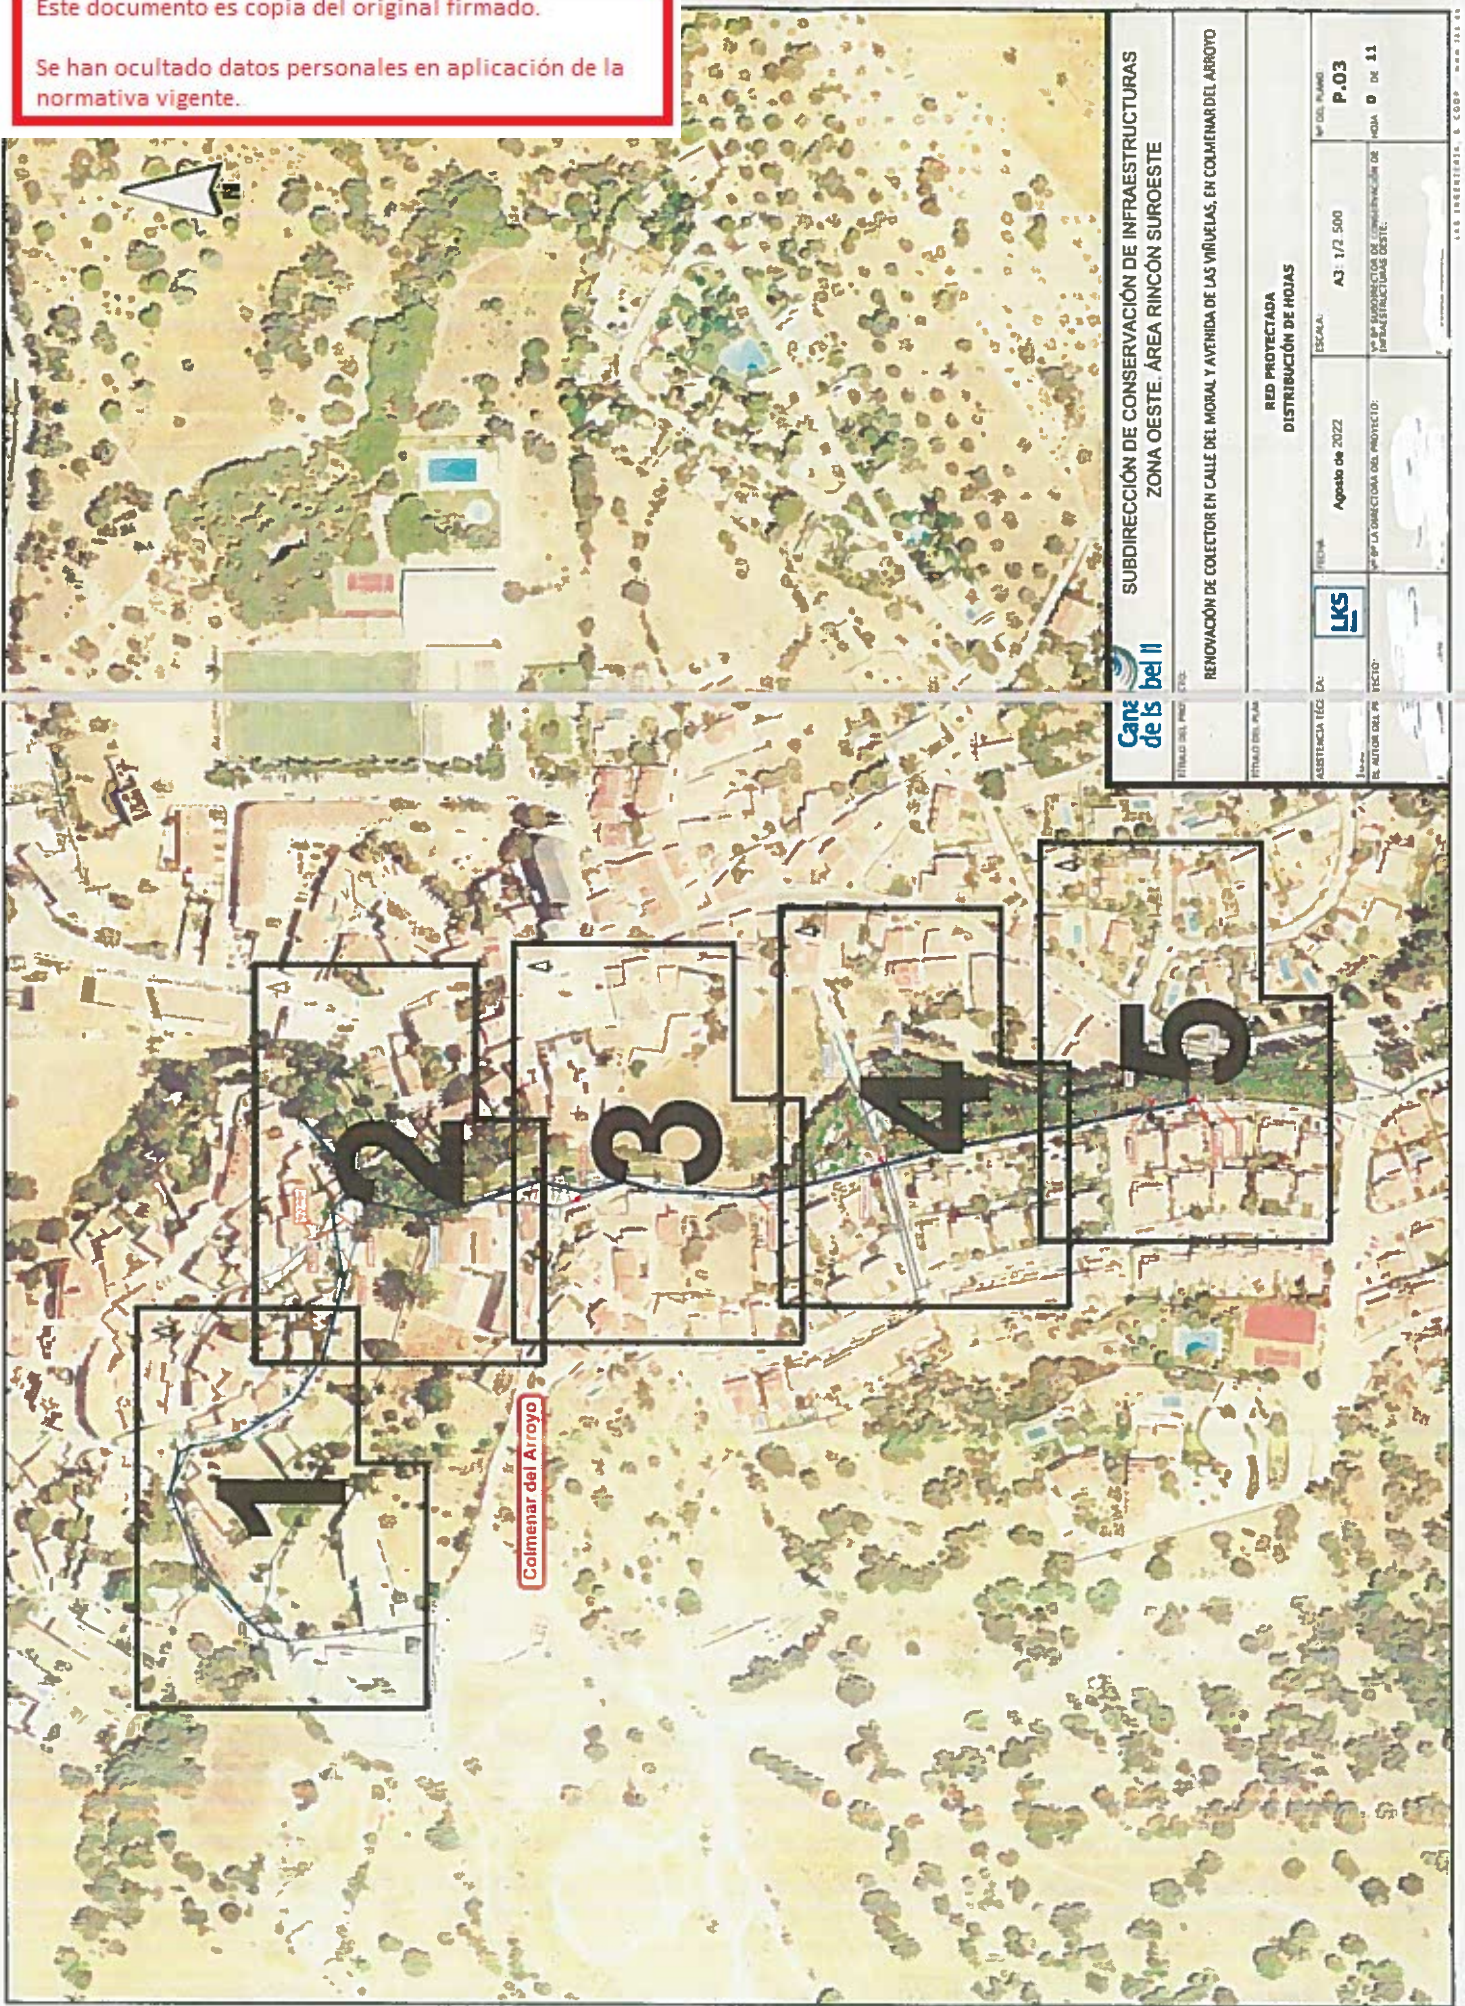


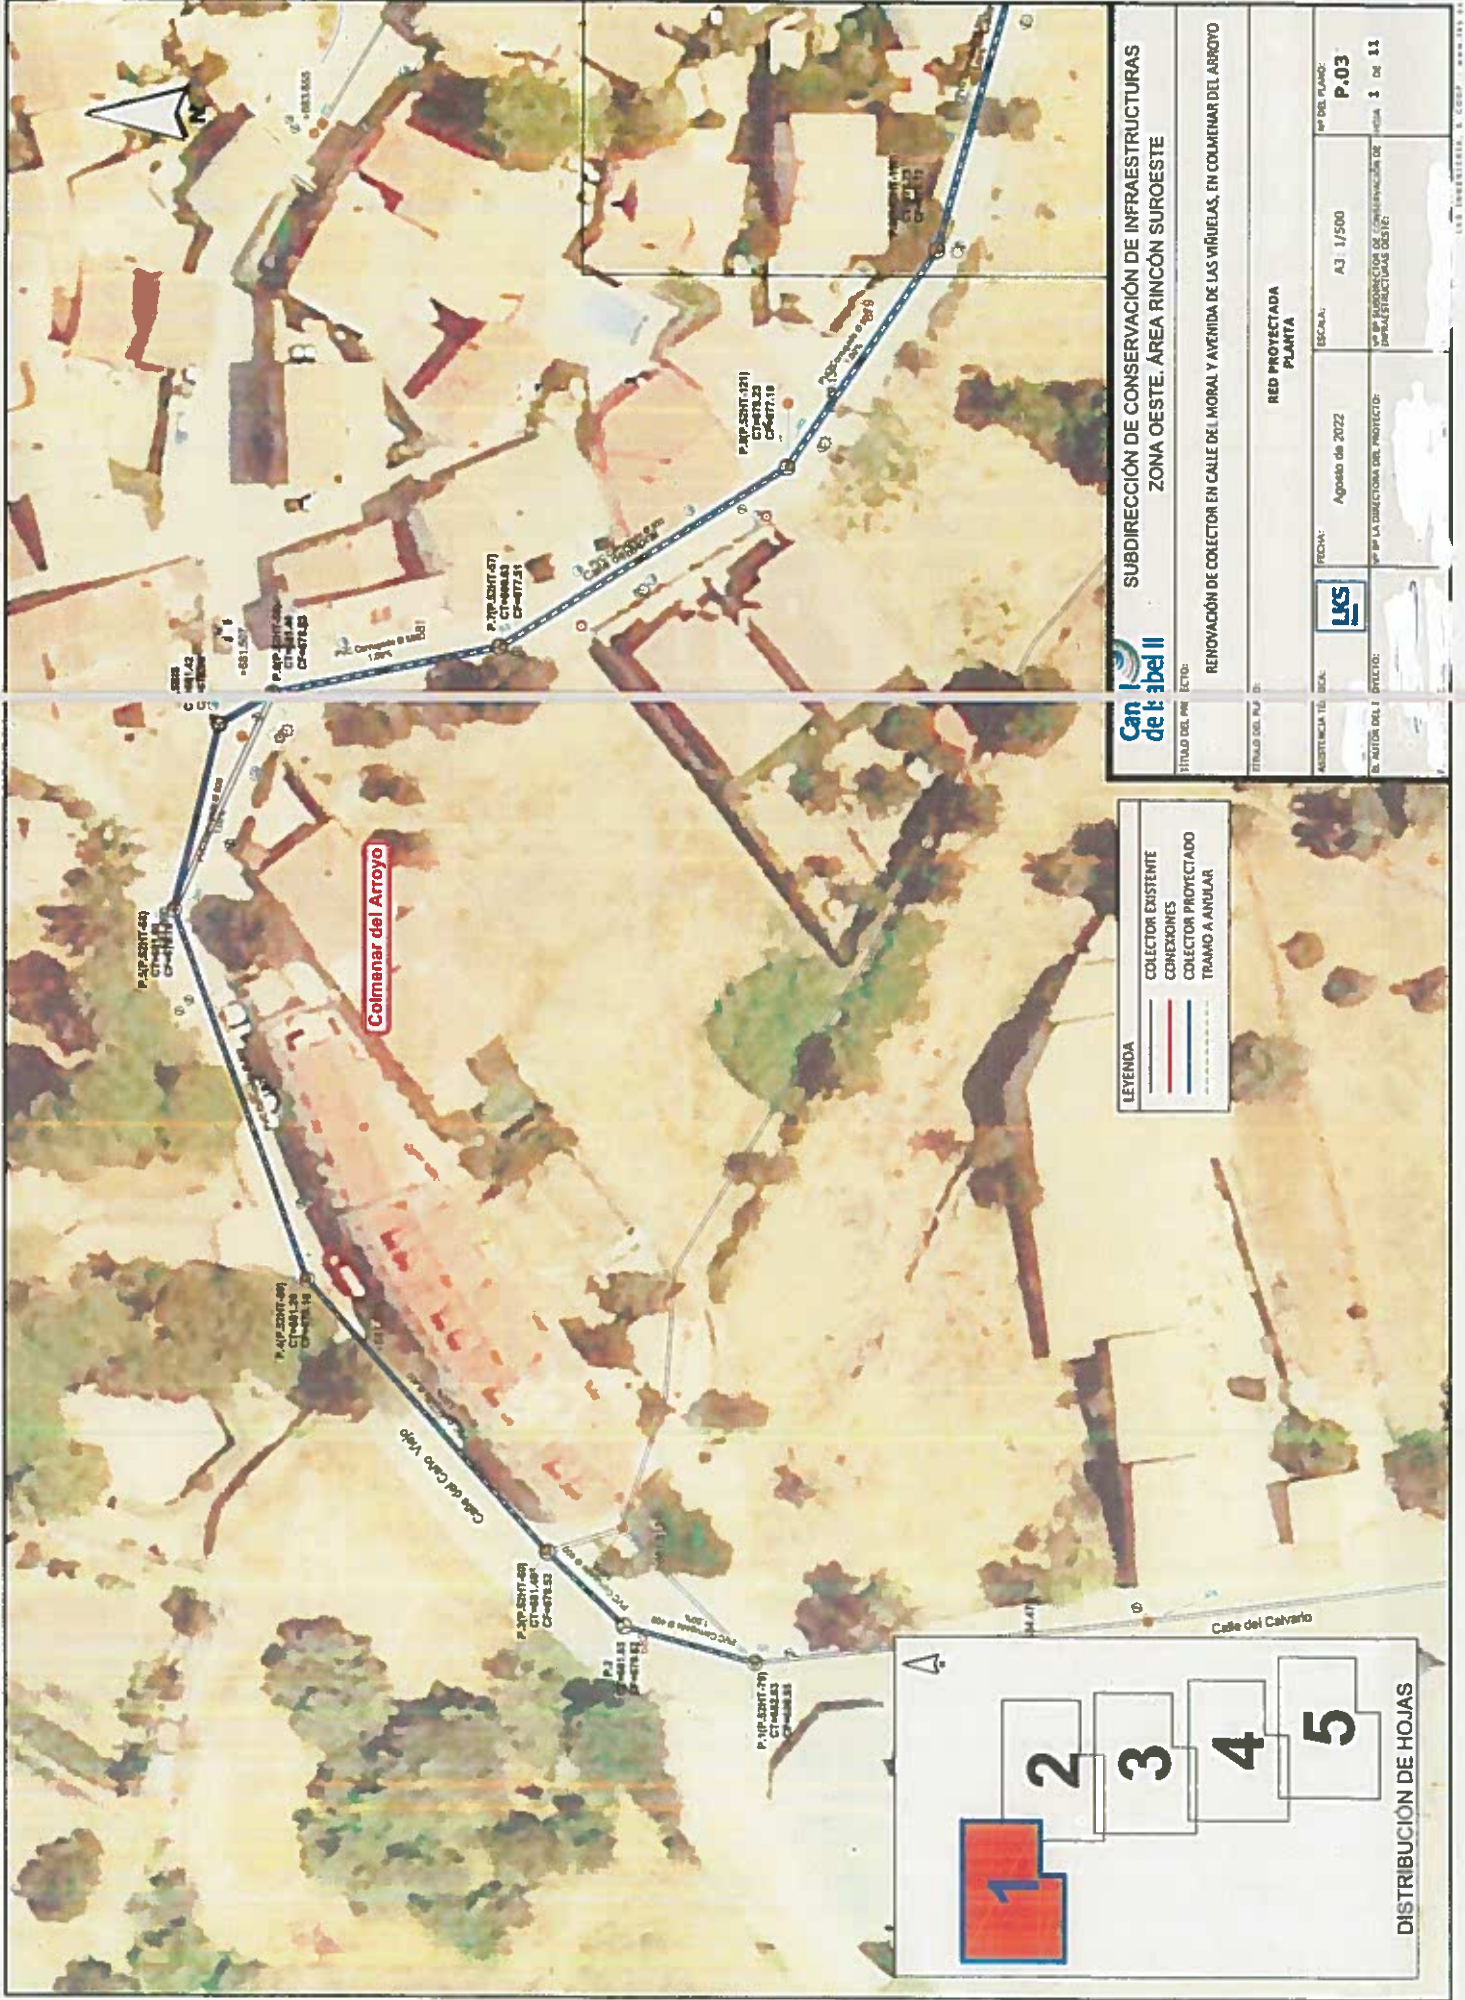

**Colmenar del Arroyo**

**LEYENDA**

- COLECTOR EXISTENTE
- CONEXIONES
- COLECTOR PROTECTADO
- TRAMO A ANULAR

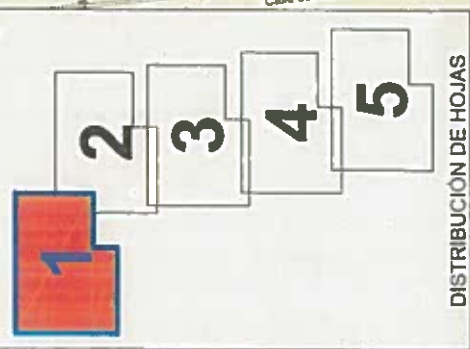

DISTRIBUCIÓN DE HOJAS





**SUBDIRECCIÓN DE CONSERVACIÓN DE INFRAESTRUCTURAS**  
**ZONA OESTE. ÁREA RINCÓN SUROESTE**

TÍTULO DEL PROYECTO: RENOVACIÓN DE COLECTOR EN CALLE DE MORAL Y AVENIDA DE LAS VÍRUELAS, EN COLMENAR DEL ARROYO	
TÍTULO DEL PLAN:	RED PROTECTADA PLANTA
ASISTENCIA TÉCNICA: LKS	FECHA: Agosto de 2022
ELABORADO POR: [Firma]	ESCALA: A3: 1/500
REVISADO POR: [Firma]	NO. DE PLANO: P.03
APROBADO POR: [Firma]	NO. DE HOJAS DE CONSERVACIÓN DE INFRAESTRUCTURAS DESTINADAS: 3 de 11





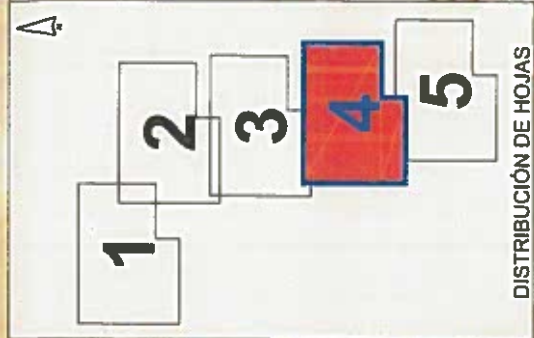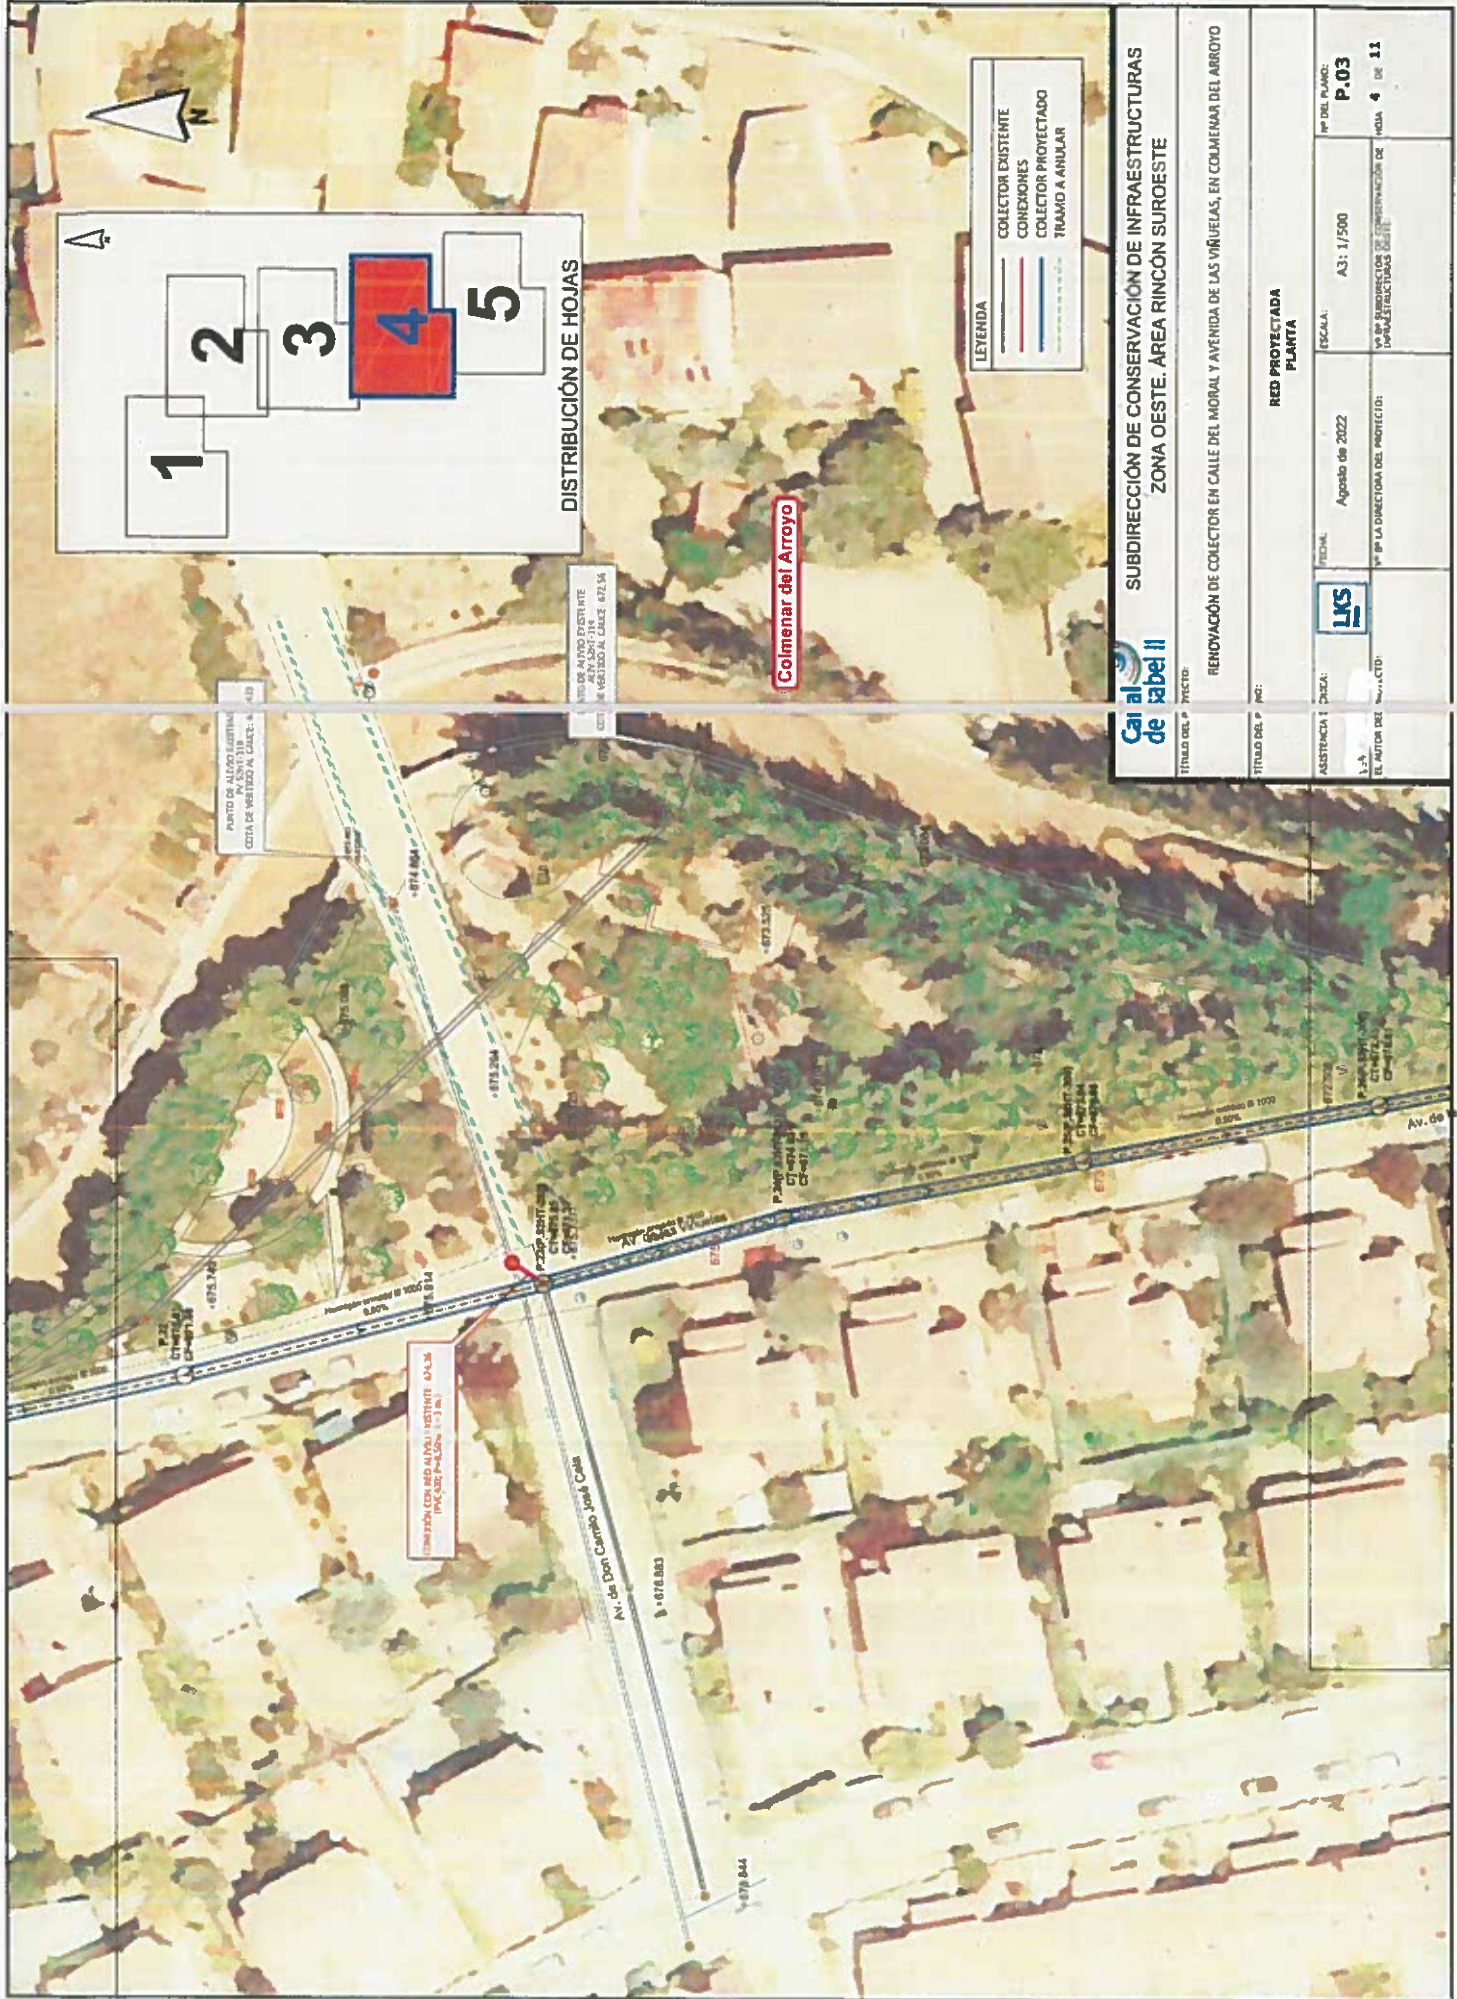

**LEYENDA**

	COLECTOR EXISTENTE
	CONEXIONES
	COLECTOR PROYECTADO
	TRAMO A ANULAR

		<b>SUBDIRECCION DE CONSERVACION DE INFRAESTRUCTURAS</b> <b>ZONA OESTE. AREA RINCÓN SUROESTE</b>	
TÍTULO DEL PROYECTO:	RENOVACIÓN DE COLECTOR EN CALLE DEL MORAL Y AVENIDA DE LAS VIÑUELAS, EN COLMENAR DEL ARROYO	FECHA:	Agosto de 2022
TÍTULO DEL PLAN:	RED PROYECTADA PLANTA	ESCALA:	A3: 1/500
ASISTENCIA TÉCNICA:		Nº DE AUTORIZACION DE EJERCICIO DE LA ACTIVIDAD DE INGENIERIA DE INFRAESTRUCTURAS:	P.03
ELABORADO POR:		Nº DE AUTORIZACION DE EJERCICIO DE LA ACTIVIDAD DE INGENIERIA DE INFRAESTRUCTURAS:	4 DE 11

