
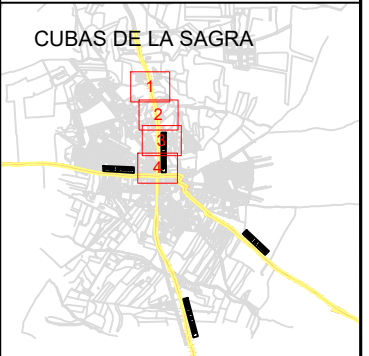


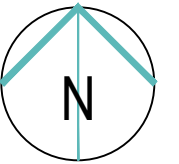

LEYENDA

- | | |
|---|--------------------------------|
|  | RED ACTUAL |
|  | RED A INSTALAR |
|  | RED FASE ADYACENTE |
|  | HI: HIDRANTE |
|  | DP: DISPOSITIVO DE PURGA |
|  | BR: INJERTO BOCAS DE RIEGO |
|  | VT: VENTOSA |
|  | DE: DESAGÜE |
|  | FU: FUENTE PÚBLICA |
|  | MF: MUESTREO FIJO |
|  | VG: VÁLVULA REGULADORA PRESIÓN |
|  | VR: VÁLVULA DE RETENCIÓN |
|  | FI: FILTRO |
|  | CO: CONTADOR |
|  | VA: VÁLVULA ABIERTA |
|  | VC: VÁLVULA CERRADA |
|  | VD: VÁLVULA DIVISORIA |
|  | NUDO FINAL O TESTERO |
|  | NUDO CAMBIO DE SECCIÓN |
|  | NUDO CAMBIO DE MATERIAL |
|  | NUDO DE TE O DERIVACIÓN |
|  | ACOMETIDA |

VÍA PECUARIA

Cafñada Real de La Mesta
CÓDIGO_VP 2811301.1
TRAMO_VP (NULO)
TIPO_VP CA
MUNICIPIO PINTO (28113)

Este documento es copia del original firmado.

Se han ocultado datos personales en aplicación de la normativa vigente..

Vereda de la Carrera
CÓDIGO_VP 2805003
TRAMO_VP (NULO)
TIPO_VP VE
MUNICIPIO CUBAS DE LA SAGRA (28050)

Cmno Madrid

400 FD

CONSTRUCTORA:

PACSA
Servicios Urbanos Y
Del Medio Natural

ESCALA:

1:1.000

Original DIN-A3

FECHA:

MAYO 2024

TÍTULO DEL DOCUMENTO DE SEGUIMIENTO DE OBRA:

**22ACCR.10218LT05.038 RENOVACIÓN DE RED
EN LA CALLE ALAMEDA Y OTRAS EN
T.M. CUBAS DE LA SAGRA**



TÍTULO DEL PLANO:

AFECCIONES VÍAS PECUARIAS

LANO:

OJA:

de 4

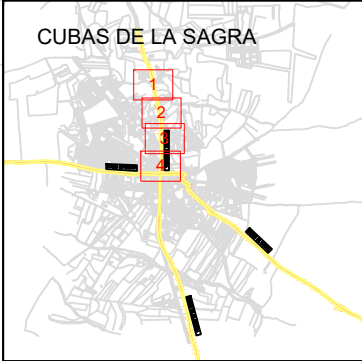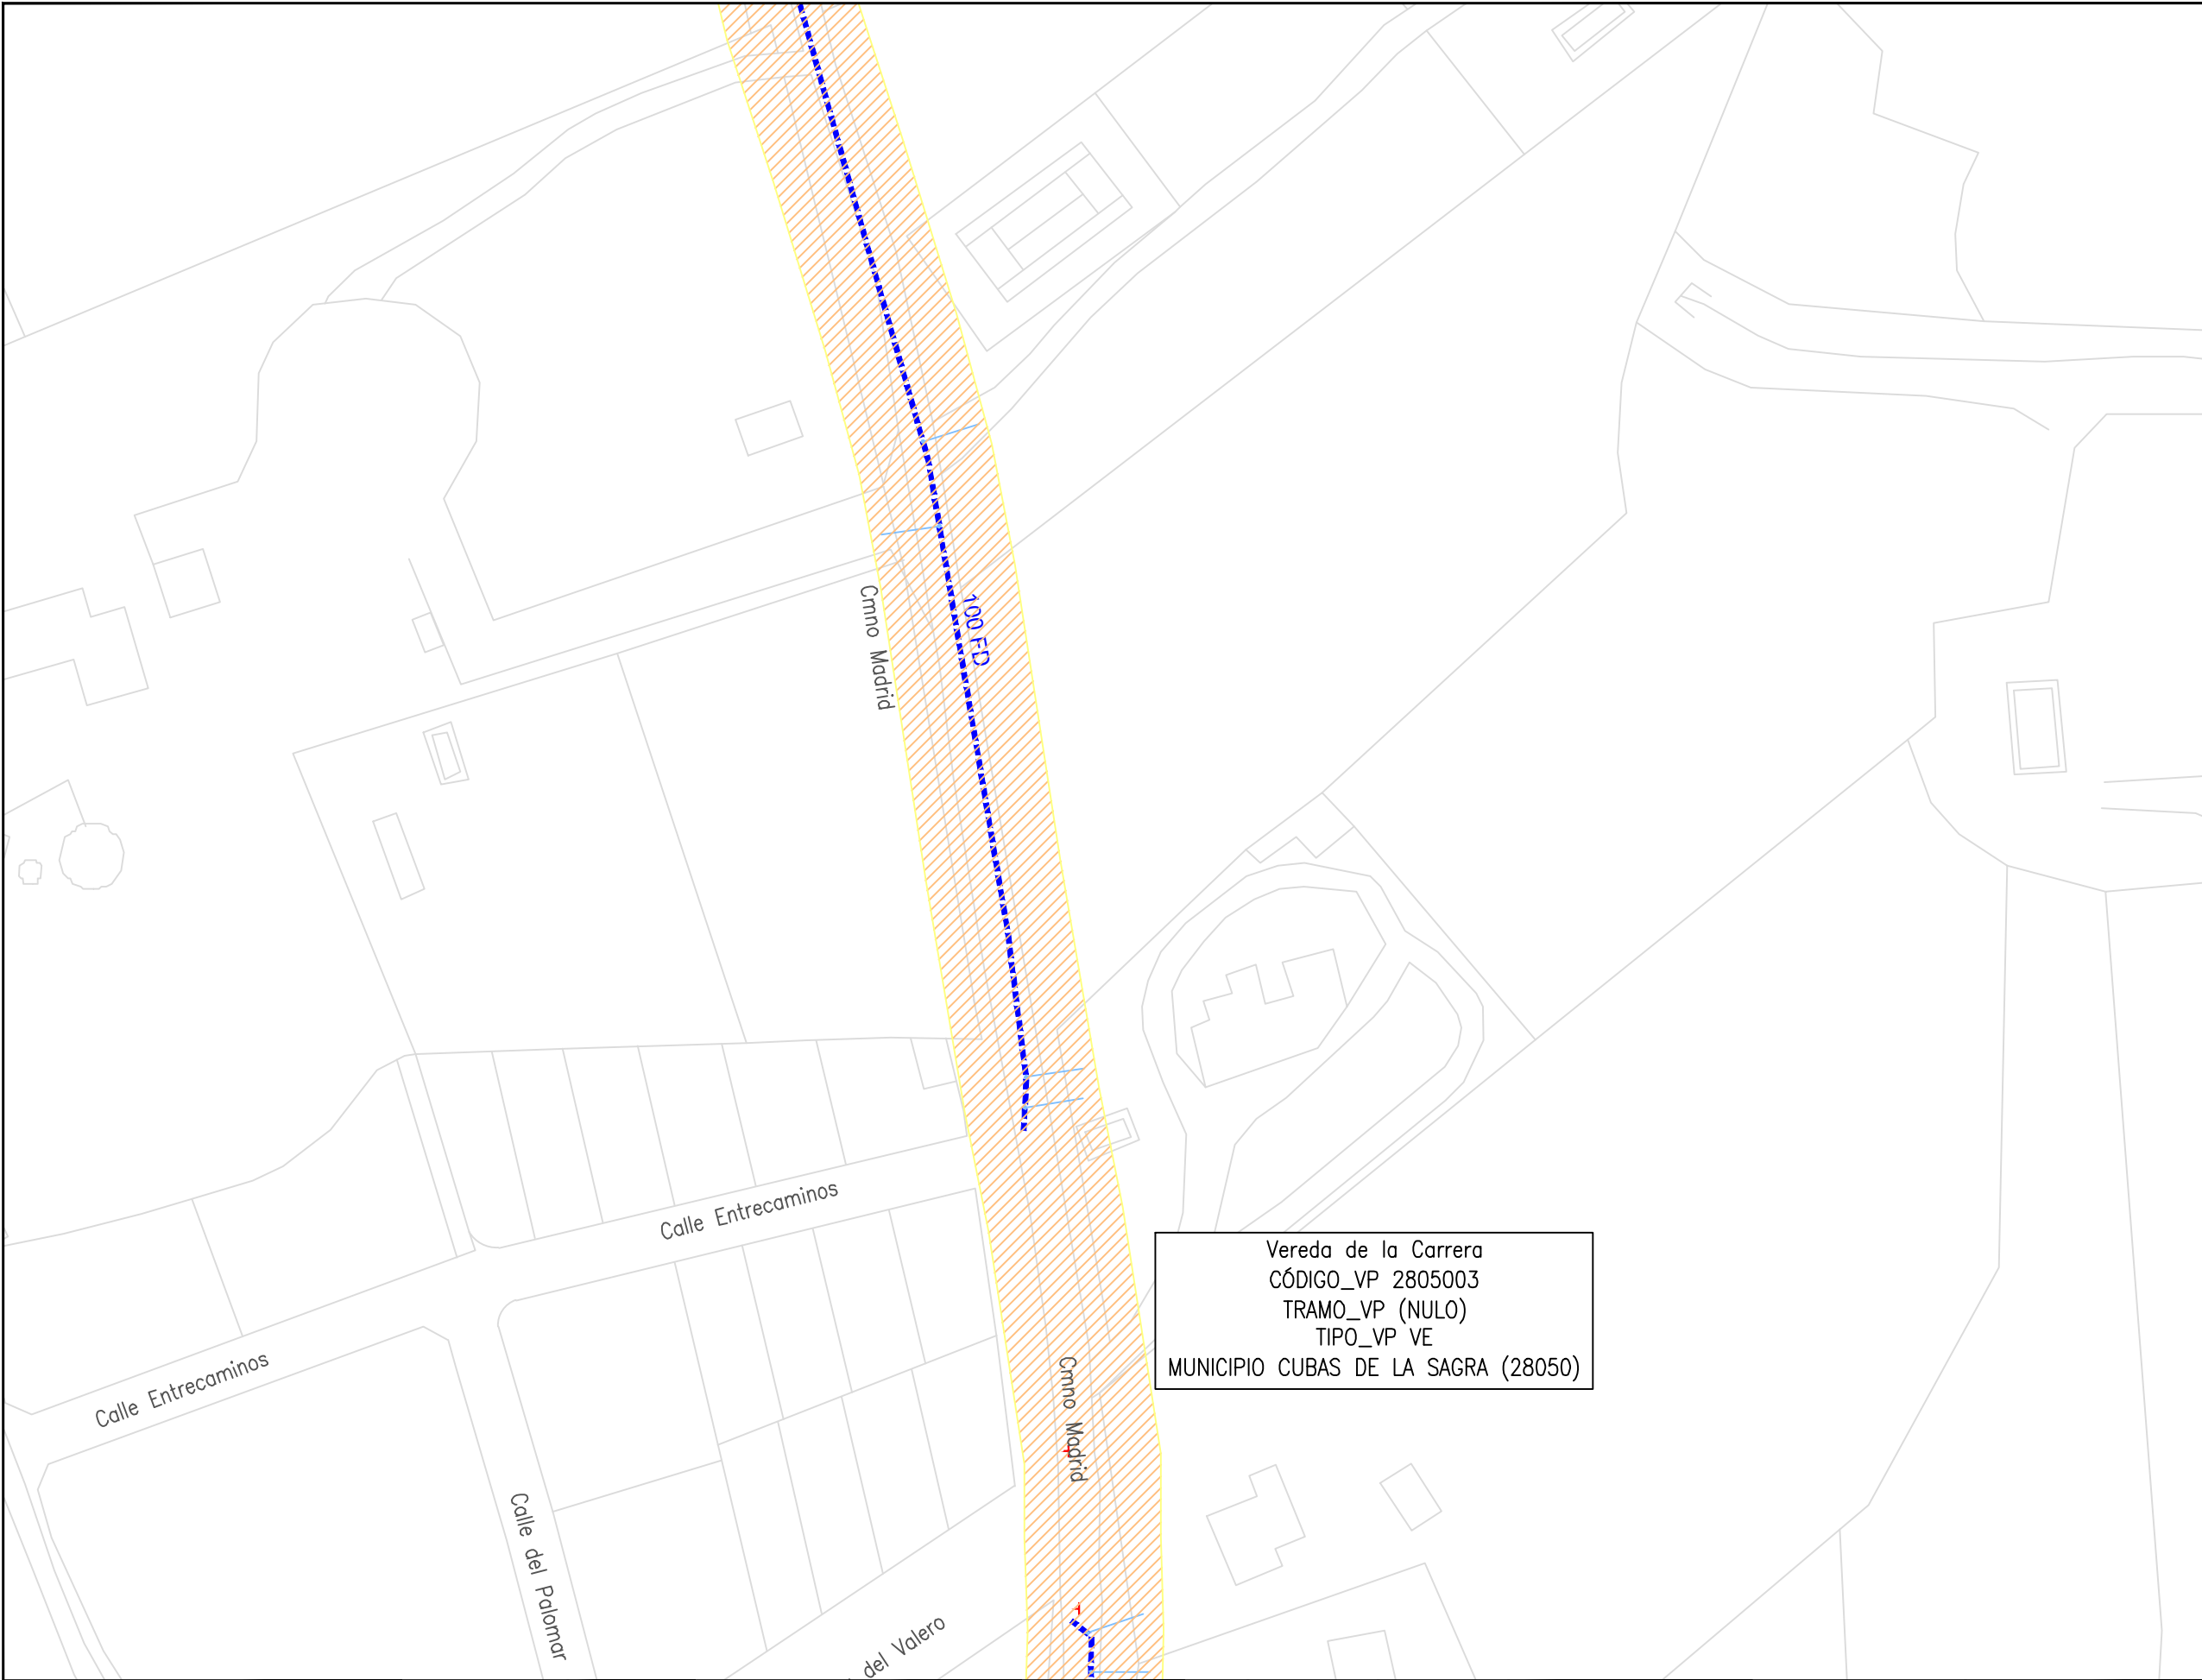

LEYENDA

- RED ACTUAL
- RED A INSTALAR
- RED FASE ADYACENTE
- HI: HIDRANTE
- DP: DISPOSITIVO DE PURGA
- BR: INJERTO BOCAS DE RIEGO
- VT: VENTOSA
- DE: DESAGÜE
- FU: FUENTE PÚBLICA
- MF: MUESTREO FIJO
- VG: VÁLVULA REGULADORA PRESIÓN
- VR: VÁLVULA DE RETENCIÓN
- FI: FILTRO
- CO: CONTADOR
- VA: VÁLVULA ABIERTA
- VC: VÁLVULA CERRADA
- VD: VÁLVULA DIVISORIA
- NUDO FINAL O TESTERO
- NUDO CAMBIO DE SECCIÓN
- NUDO CAMBIO DE MATERIAL
- NUDO DE TE O DERIVACIÓN
- ACOMETIDA

VÍA PECUARIA



Calle Real de La Mesta
CÓDIGO_VP 2811301.1
TRAMO_VP (NULO)
TIPO_VP CA
MUNICIPIO FINO (28113)

CONSTRUCTORA:



ESCALA:

1:1.000

Original DIN-A3

FECHA:

MAYO 2024

TÍTULO DEL DOCUMENTO DE SEGUIMIENTO DE OBRA:
22ACCR.10218LT05.038 RENOVACIÓN DE RED
EN LA CALLE ALAMEDA Y OTRAS EN
T.M. CUBAS DE LA SAGRA

TÍTULO DEL PLANO:



AFECCIONES
VÍAS PECUARIAS

PLANO:

1

HOJA:

2 de 4

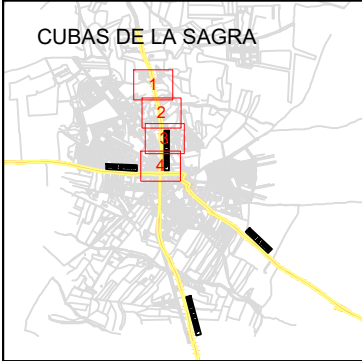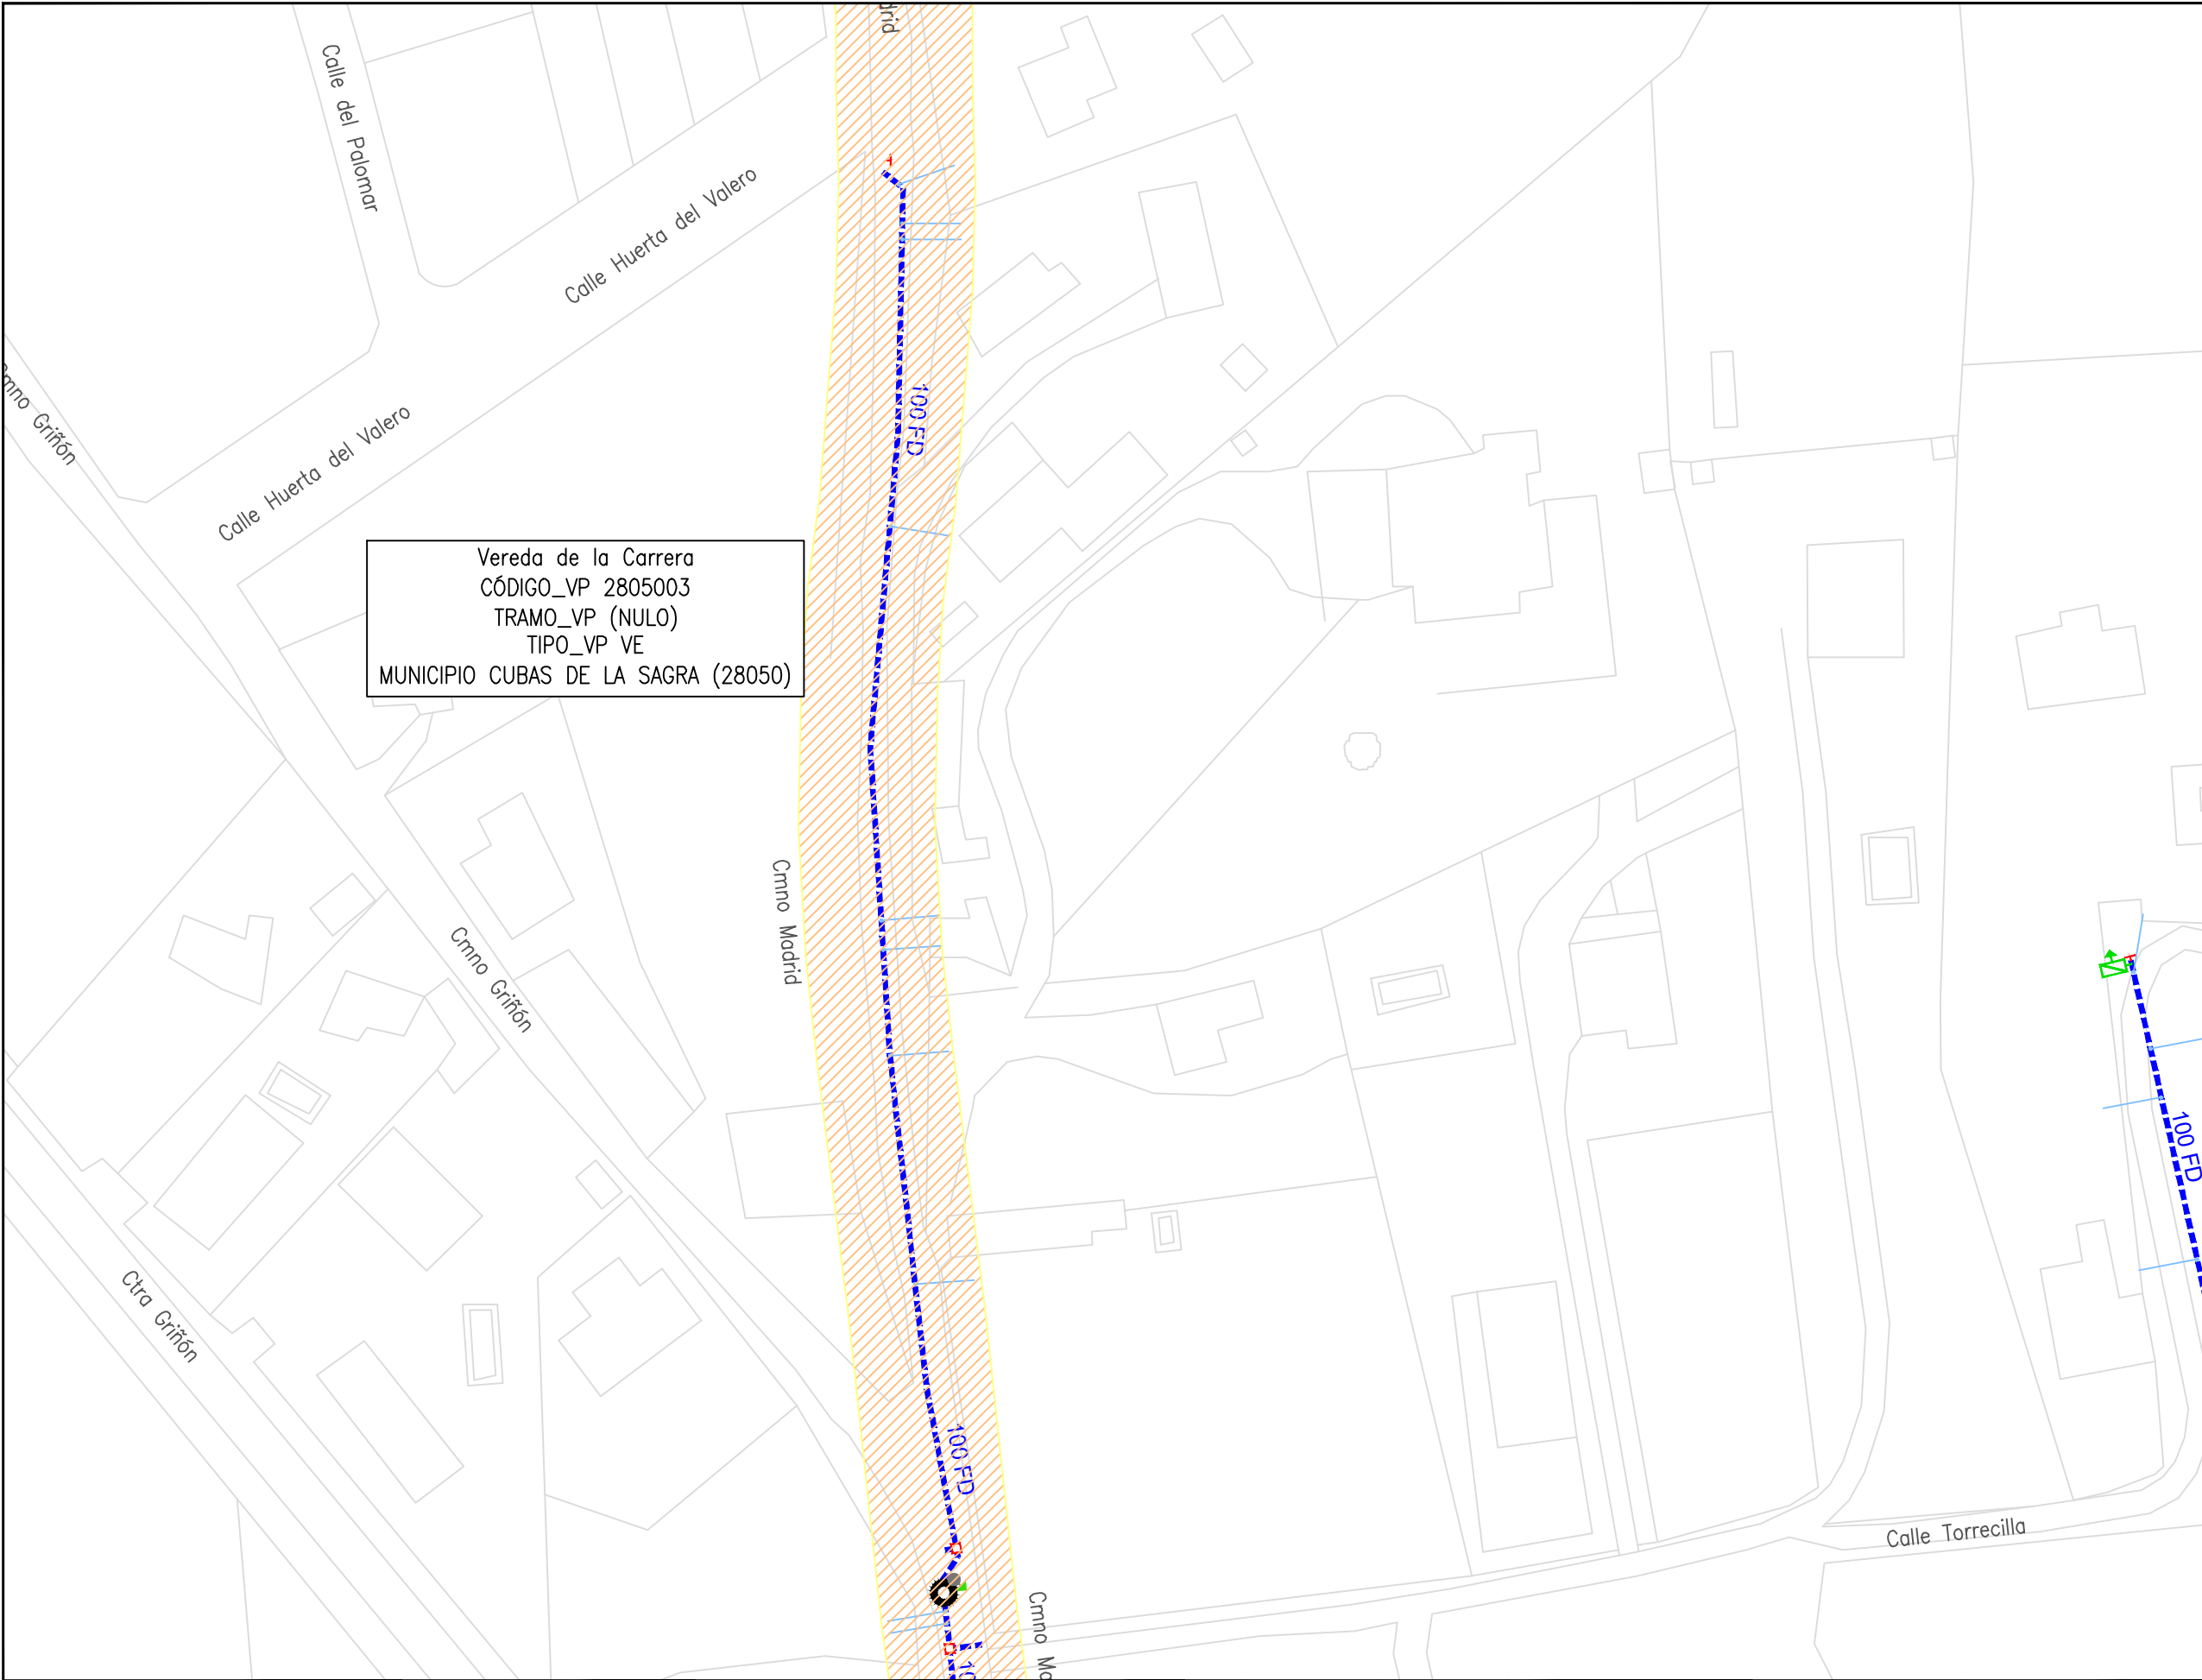

LEYENDA

- RED ACTUAL
- RED A INSTALAR
- RED FASE ADYACENTE
- HI: HIDRANTE
- DP: DISPOSITIVO DE PURGA
- BR: INJERTO BOCAS DE RIEGO
- VT: VENTOSA
- DE: DESAGÜE
- FU: FUENTE PÚBLICA
- MF: MUESTREO FIJO
- VG: VÁLVULA REGULADORA PRESIÓN
- VR: VÁLVULA DE RETENCIÓN
- FI: FILTRO
- CO: CONTADOR
- VA: VÁLVULA ABIERTA
- VC: VÁLVULA CERRADA
- VD: VÁLVULA DIVISORIA
- NUDO FINAL O TESTERO
- NUDO CAMBIO DE SECCIÓN
- NUDO CAMBIO DE MATERIAL
- NUDO DE TE O DERIVACIÓN
- ACOMETIDA

VÍA PECUARIA



Cañada Real de La Mesta
CÓDIGO_VP 2811301.1
TRAMO_VP (NULO)
TIPO_VP CA
MUNICIPIO PINTO (28113)

CONSTRUCTORA:



ESCALA:

1:1.000

Original DIN-A3

FECHA:

MAYO 2024

TÍTULO DEL DOCUMENTO DE SEGUIMIENTO DE OBRA:
22ACCR.10218LT05.038 RENOVACIÓN DE RED
EN LA CALLE ALAMEDA Y OTRAS EN
T.M. CUBAS DE LA SAGRA

TÍTULO DEL PLANO:


AFECCIONES
VÍAS PECUARIAS

PLANO:

1

HOJA:



3 de 4

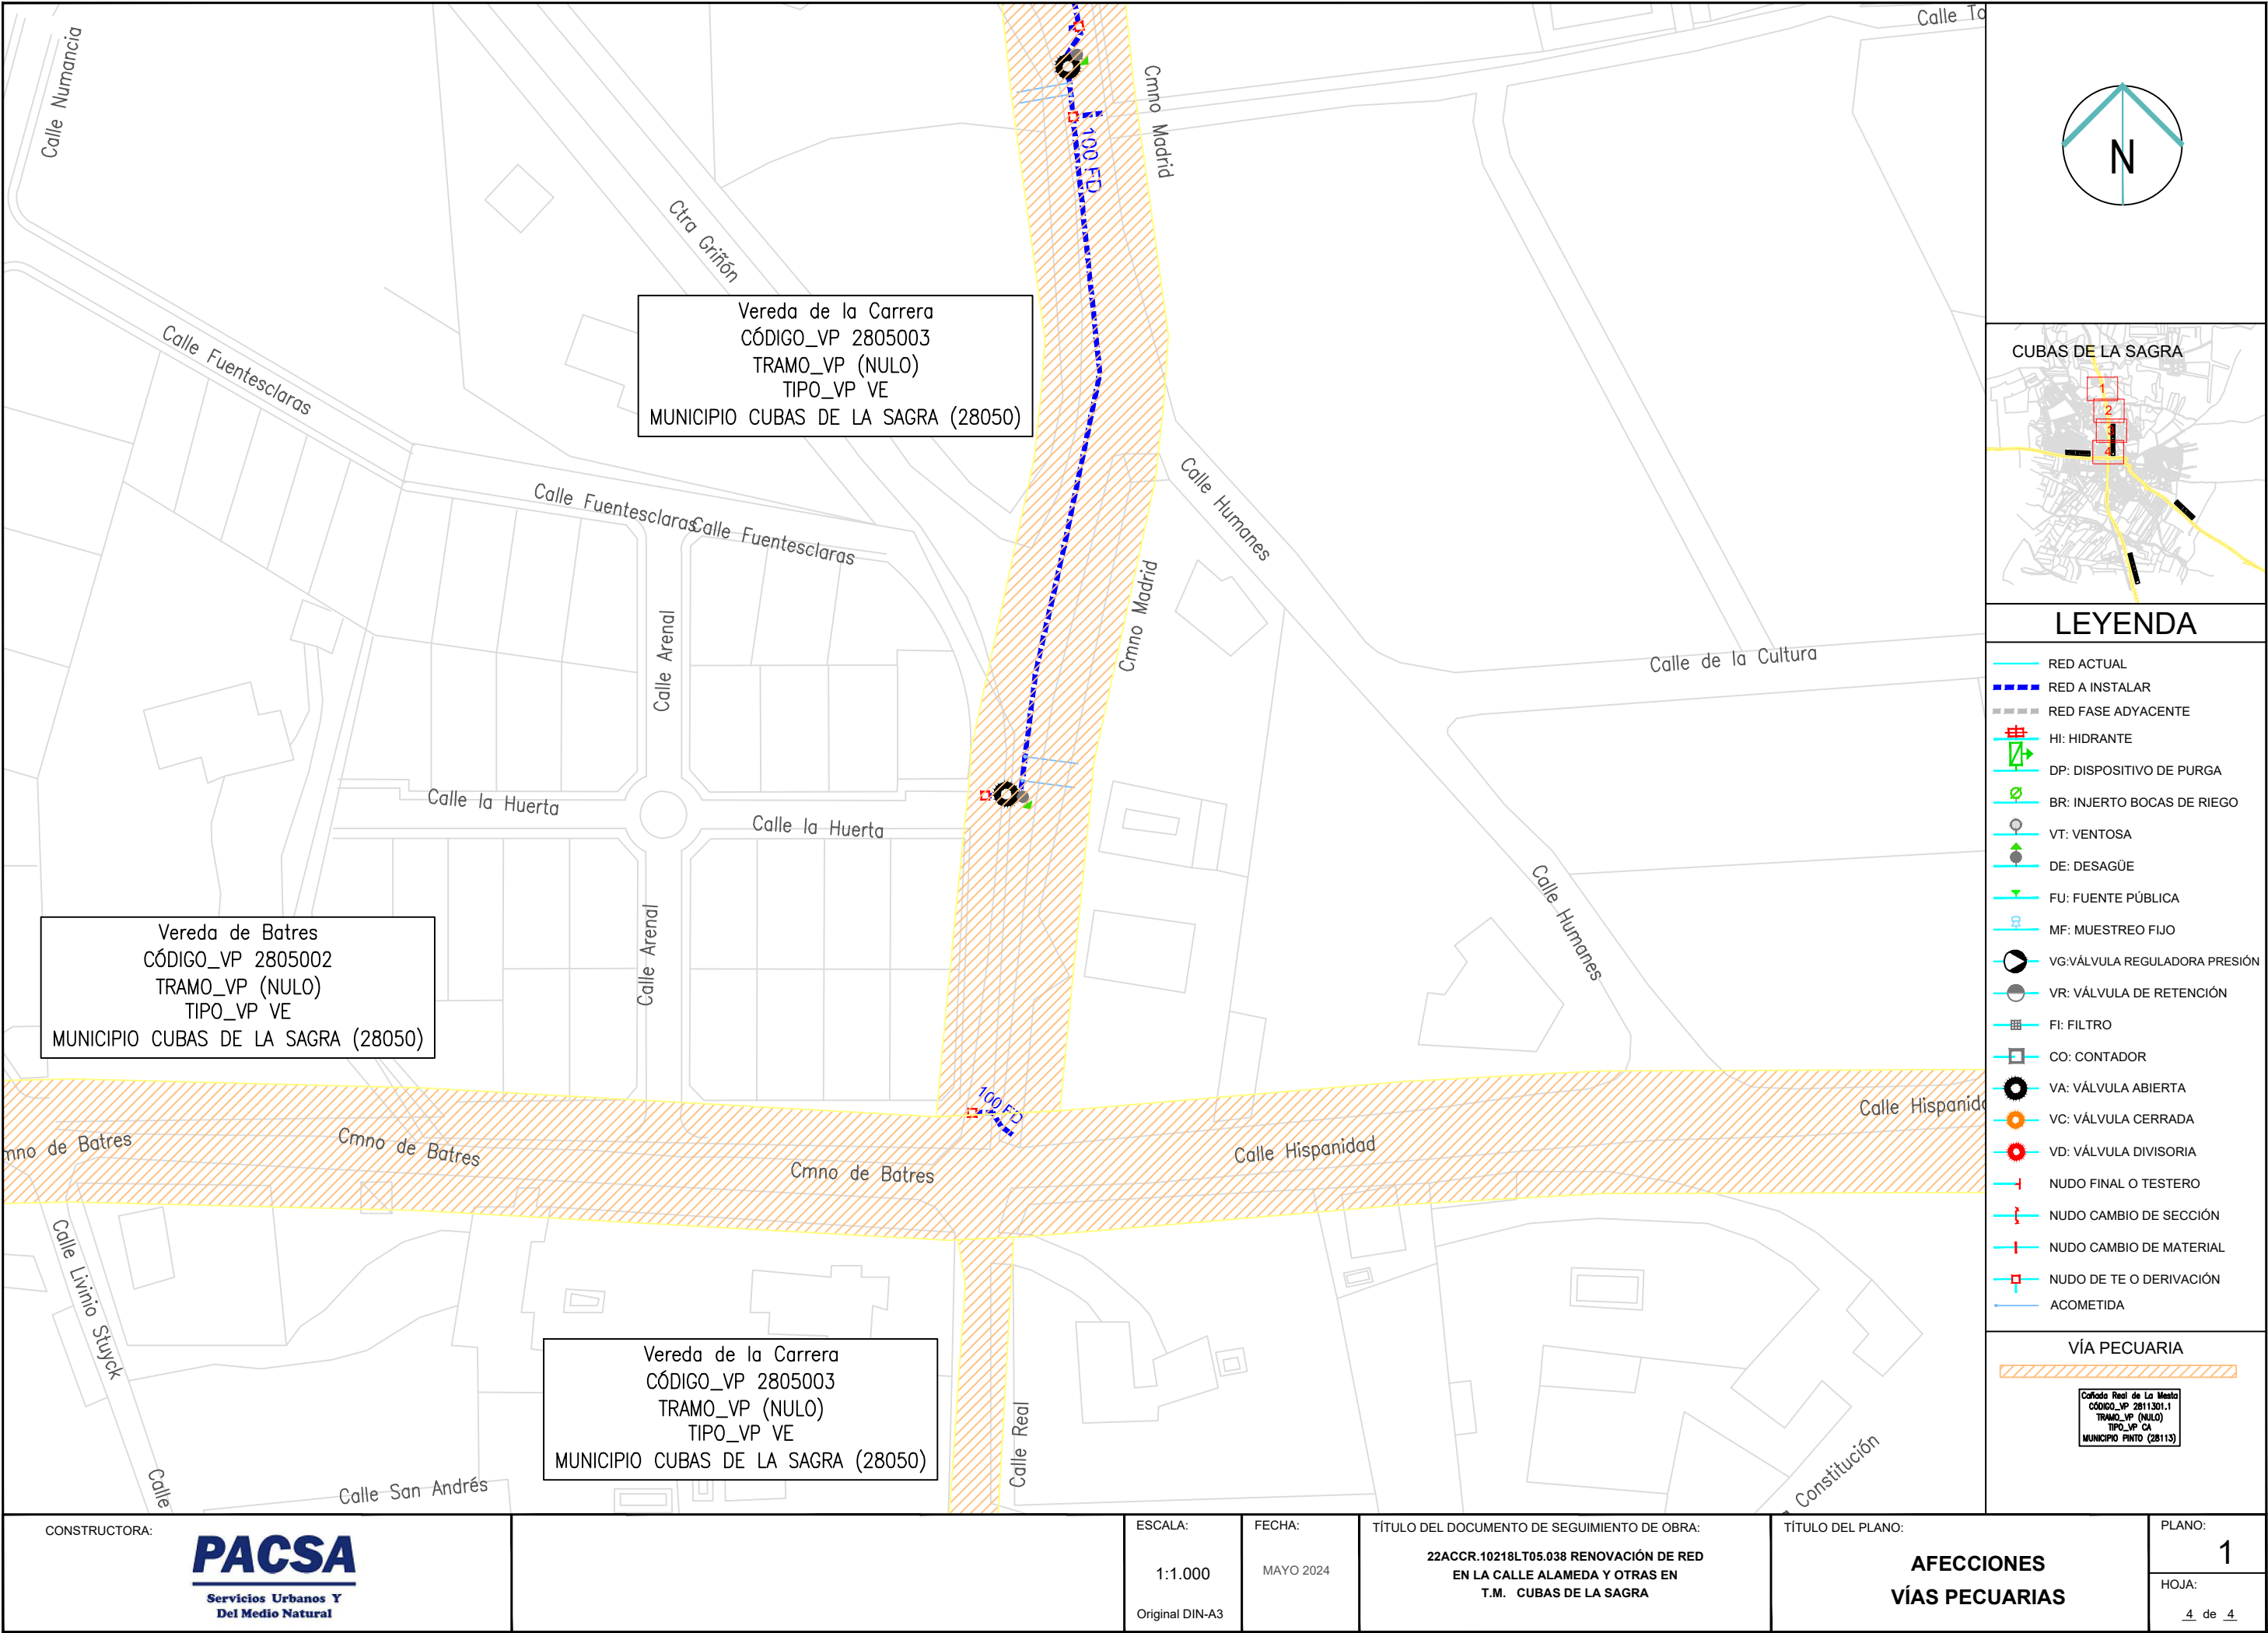

Vereda de la Carrera
CÓDIGO_VP 2805003
TRAMO_VP (NULO)
TIPO_VP VE
MUNICIPIO CUBAS DE LA SAGRA (28050)

Vereda de Batres
CÓDIGO_VP 2805002
TRAMO_VP (NULO)
TIPO_VP VE
MUNICIPIO CUBAS DE LA SAGRA (28050)

Vereda de la Carrera
CÓDIGO_VP 2805003
TRAMO_VP (NULO)
TIPO_VP VE
MUNICIPIO CUBAS DE LA SAGRA (28050)

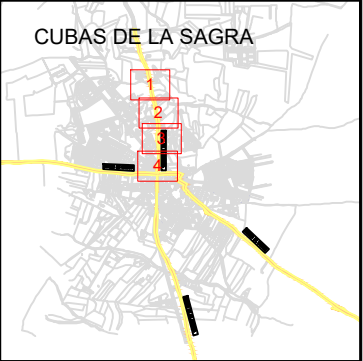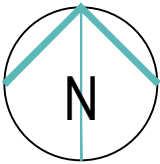

LEYENDA	
	RED ACTUAL
	RED A INSTALAR
	RED FASE ADYACENTE
	HI: HIDRANTE
	DP: DISPOSITIVO DE PURGA
	BR: INJERTO BOCAS DE RIEGO
	VT: VENTOSA
	DE: DESAGÜE
	FU: FUENTE PÚBLICA
	MF: MUESTREO FIJO
	VG: VÁLVULA REGULADORA PRESIÓN
	VR: VÁLVULA DE RETENCIÓN
	FI: FILTRO
	CO: CONTADOR
	VA: VÁLVULA ABIERTA
	VC: VÁLVULA CERRADA
	VD: VÁLVULA DIVISORIA
	NUDO FINAL O TESTERO
	NUDO CAMBIO DE SECCIÓN
	NUDO CAMBIO DE MATERIAL
	NUDO DE TE O DERIVACIÓN
	ACOMETIDA

VÍA PECUARIA
Calzada Real de La Mesta CÓDIGO_VP 2811301.1 TRAMO_VP (NULO) TIPO_VP CA MUNICIPIO FINIS (28113)

CONSTRUCTORA:
PACSA
Servicios Urbanos Y
Del Medio Natural

ESCALA:
1:1.000
Original DIN-A3

FECHA:
MAYO 2024

TÍTULO DEL DOCUMENTO DE SEGUIMIENTO DE OBRA:
22ACCR.10218LT05.038 RENOVACIÓN DE RED
EN LA CALLE ALAMEDA Y OTRAS EN
T.M. CUBAS DE LA SAGRA

TÍTULO DEL PLANO:
**AFECCIONES
VÍAS PECUARIAS**

PLANO:
1
HOJA:
4 de 4