

### LEYENDA

- INTERFERENCIAS**
- VÍA PECUARIA
- 
- RED A INSTALAR**
- VA: VÁLVULA ABIERTA
  - VC: VÁLVULA CERRADA
  - VD: VÁLVULA DIVISORIA
  - VR: VÁLVULA DE RETENCIÓN
  - FI: FILTRO
  - VT: VENTOSA
  - DE: DESAGÜE
  - DP: DISPOSITIVO DE PURGA
  - HI: HIDRANTE
  - BR: BOCA DE RIEGO
  - FU: FUENTE PÚBLICA
  - MF: MUESTREO FIJO
  - CO: CONTADOR
  - NUDO DE DEPÓSITO
  - NUDO FINAL O TESTERO
  - NUDO CAMBIO DE SECCIÓN
  - NUDO CAMBIO DE MATERIAL
  - NUDO DE TE O DERIVACIÓN

- PO / PE - POLIETILENO
- CA - CAÑA
- FG - FUNDICIÓN GRIS
- FD - FUNDICIÓN DUCTIL
- FC - FIBROCEMENTO
- HA - HORMIGÓN ARMADO
- HC - HORMIGÓN ARM. CAMISA CHAPA
- PVC-O PVC ORIENTADO

CONSTRUCTORA:



AUTOR DEL DOCUMENTO DE SEGUIMIENTO DE OBRA:

Este documento es copia del original firmado.

Se han ocultado datos personales en aplicación de la normativa vigente.

ESCALA:

1:1.000  
Original DIN-A3

FECHA:

ABRIL 2023

TÍTULO DEL DOCUMENTO DE SEGUIMIENTO DE OBRA:

21ACCR.10218LT01.032 DE RENOVACIÓN DE RED  
EN LA CALLE ORENSE Y OTRAS  
EN EL T. M. DE GALAPAGAR

TÍTULO DEL PLANO:




**PERMISOS Y LICENCIAS  
VÍAS PECUARIAS**

PLANO:

**3**

HOJA:

1 de 8

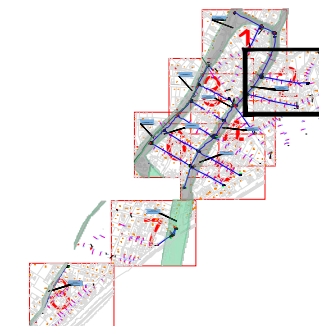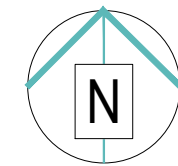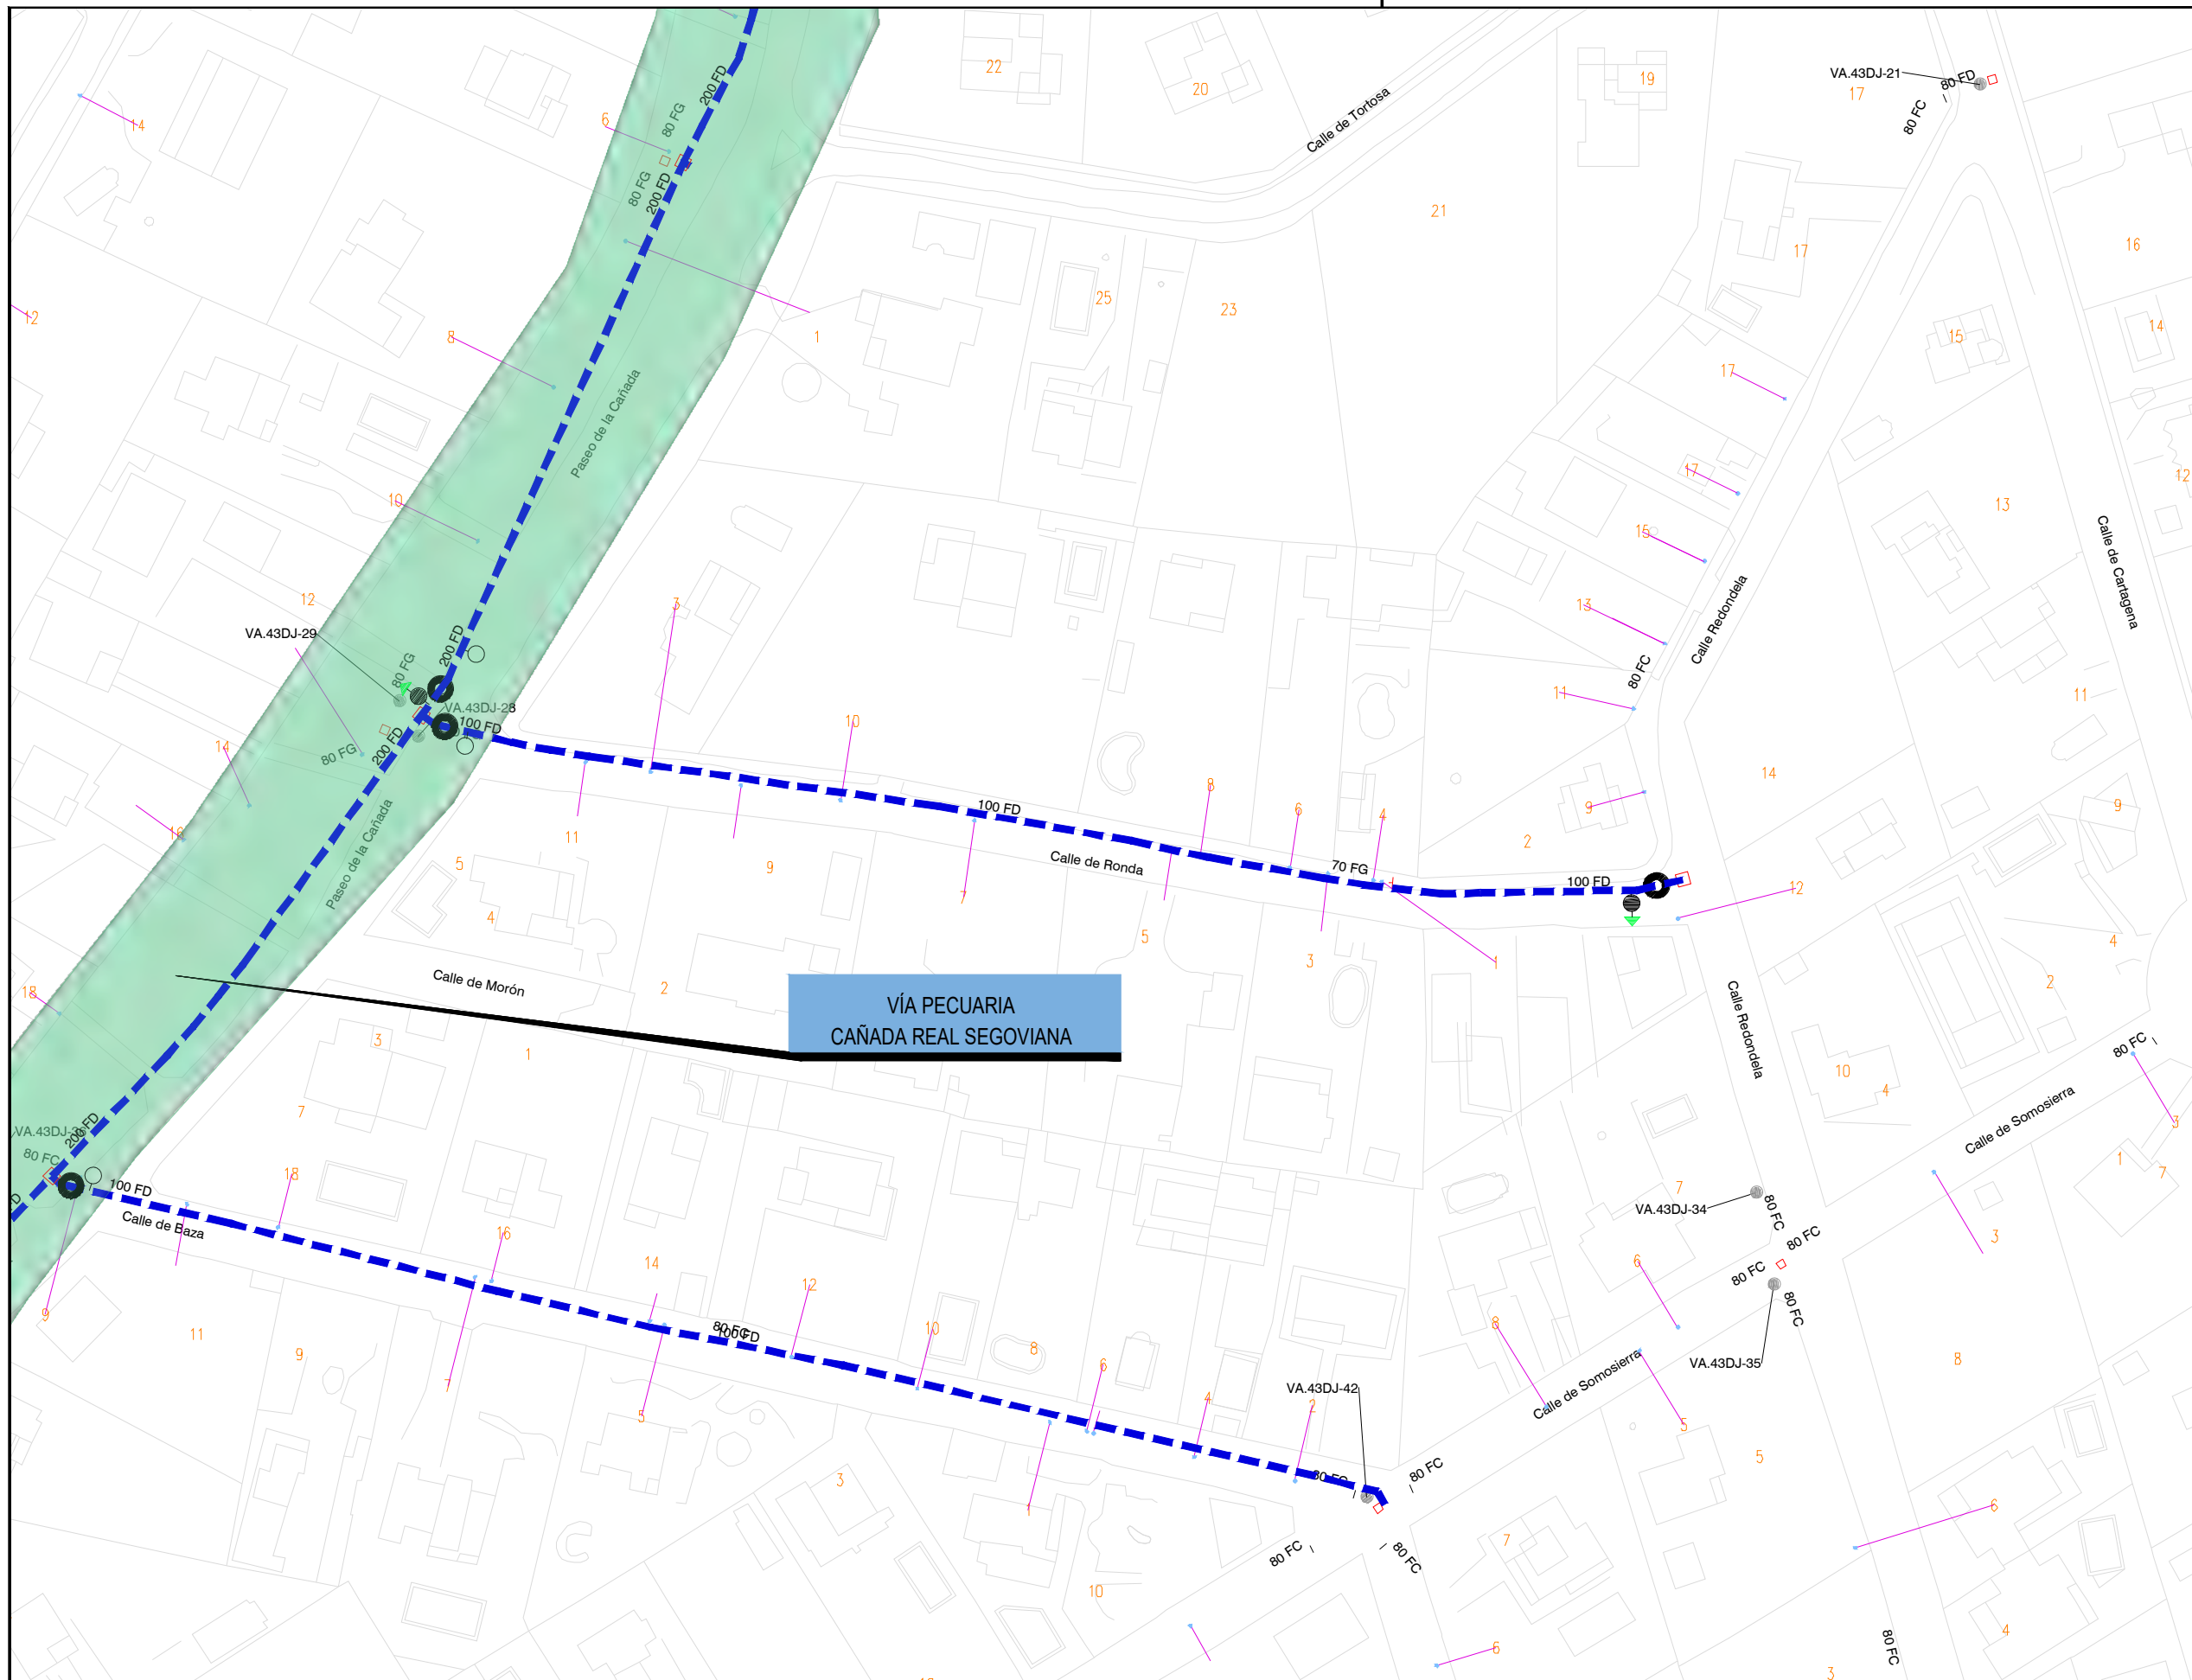

### LEYENDA

#### INTERFERENCIAS

VÍA PECUARIA

- RED A INSTALAR
- VA: VÁLVULA ABIERTA
- VC: VÁLVULA CERRADA
- VD: VÁLVULA DIVISORIA
- VR: VÁLVULA DE RETENCIÓN
- FI: FILTRO
- VT: VENTOSA
- DE: DESAGÜE
- DP: DISPOSITIVO DE PURGA
- HI: HIDRANTE
- BR: BOCA DE RIEGO
- FU: FUENTE PÚBLICA
- MF: MUESTREO FIJO
- CO: CONTADOR
- NUDO DE DEPÓSITO
- NUDO FINAL O TESTERO
- NUDO CAMBIO DE SECCIÓN
- NUDO CAMBIO DE MATERIAL
- NUDO DE TE O DERIVACIÓN

- PO / PE - POLIETILENO
- CA - CAÑA
- FG - FUNDICIÓN GRIS
- FD - FUNDICIÓN DUCTIL
- FC - FIBROCEMENTO
- HA - HORMIGÓN ARMADO
- HC - HORMIGÓN ARM. CAMISA CHAPA
- PVC-O PVC ORIENTADO

CONSTRUCTORA:

AUTOR DEL DOCUMENTO DE SEGUIMIENTO DE OBRA:




ESCALA:  
1:1.000  
Original DIN-A3

FECHA:  
ABRIL 2023

TÍTULO DEL DOCUMENTO DE SEGUIMIENTO DE OBRA:  
21ACCR.10218LT01.032 DE RENOVACIÓN DE RED  
EN LA CALLE ORENSE Y OTRAS  
EN EL T. M. DE GALAPAGAR

TÍTULO DEL PLANO:  
**PERMISOS Y LICENCIAS  
VÍAS PECUARIAS**

PLANO:  
**3**  
HOJA:  
2 de 8

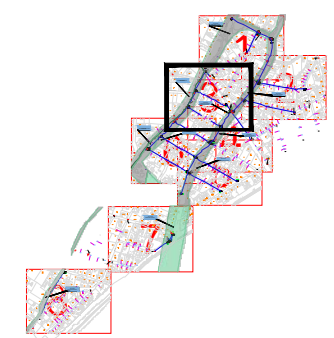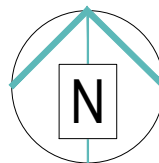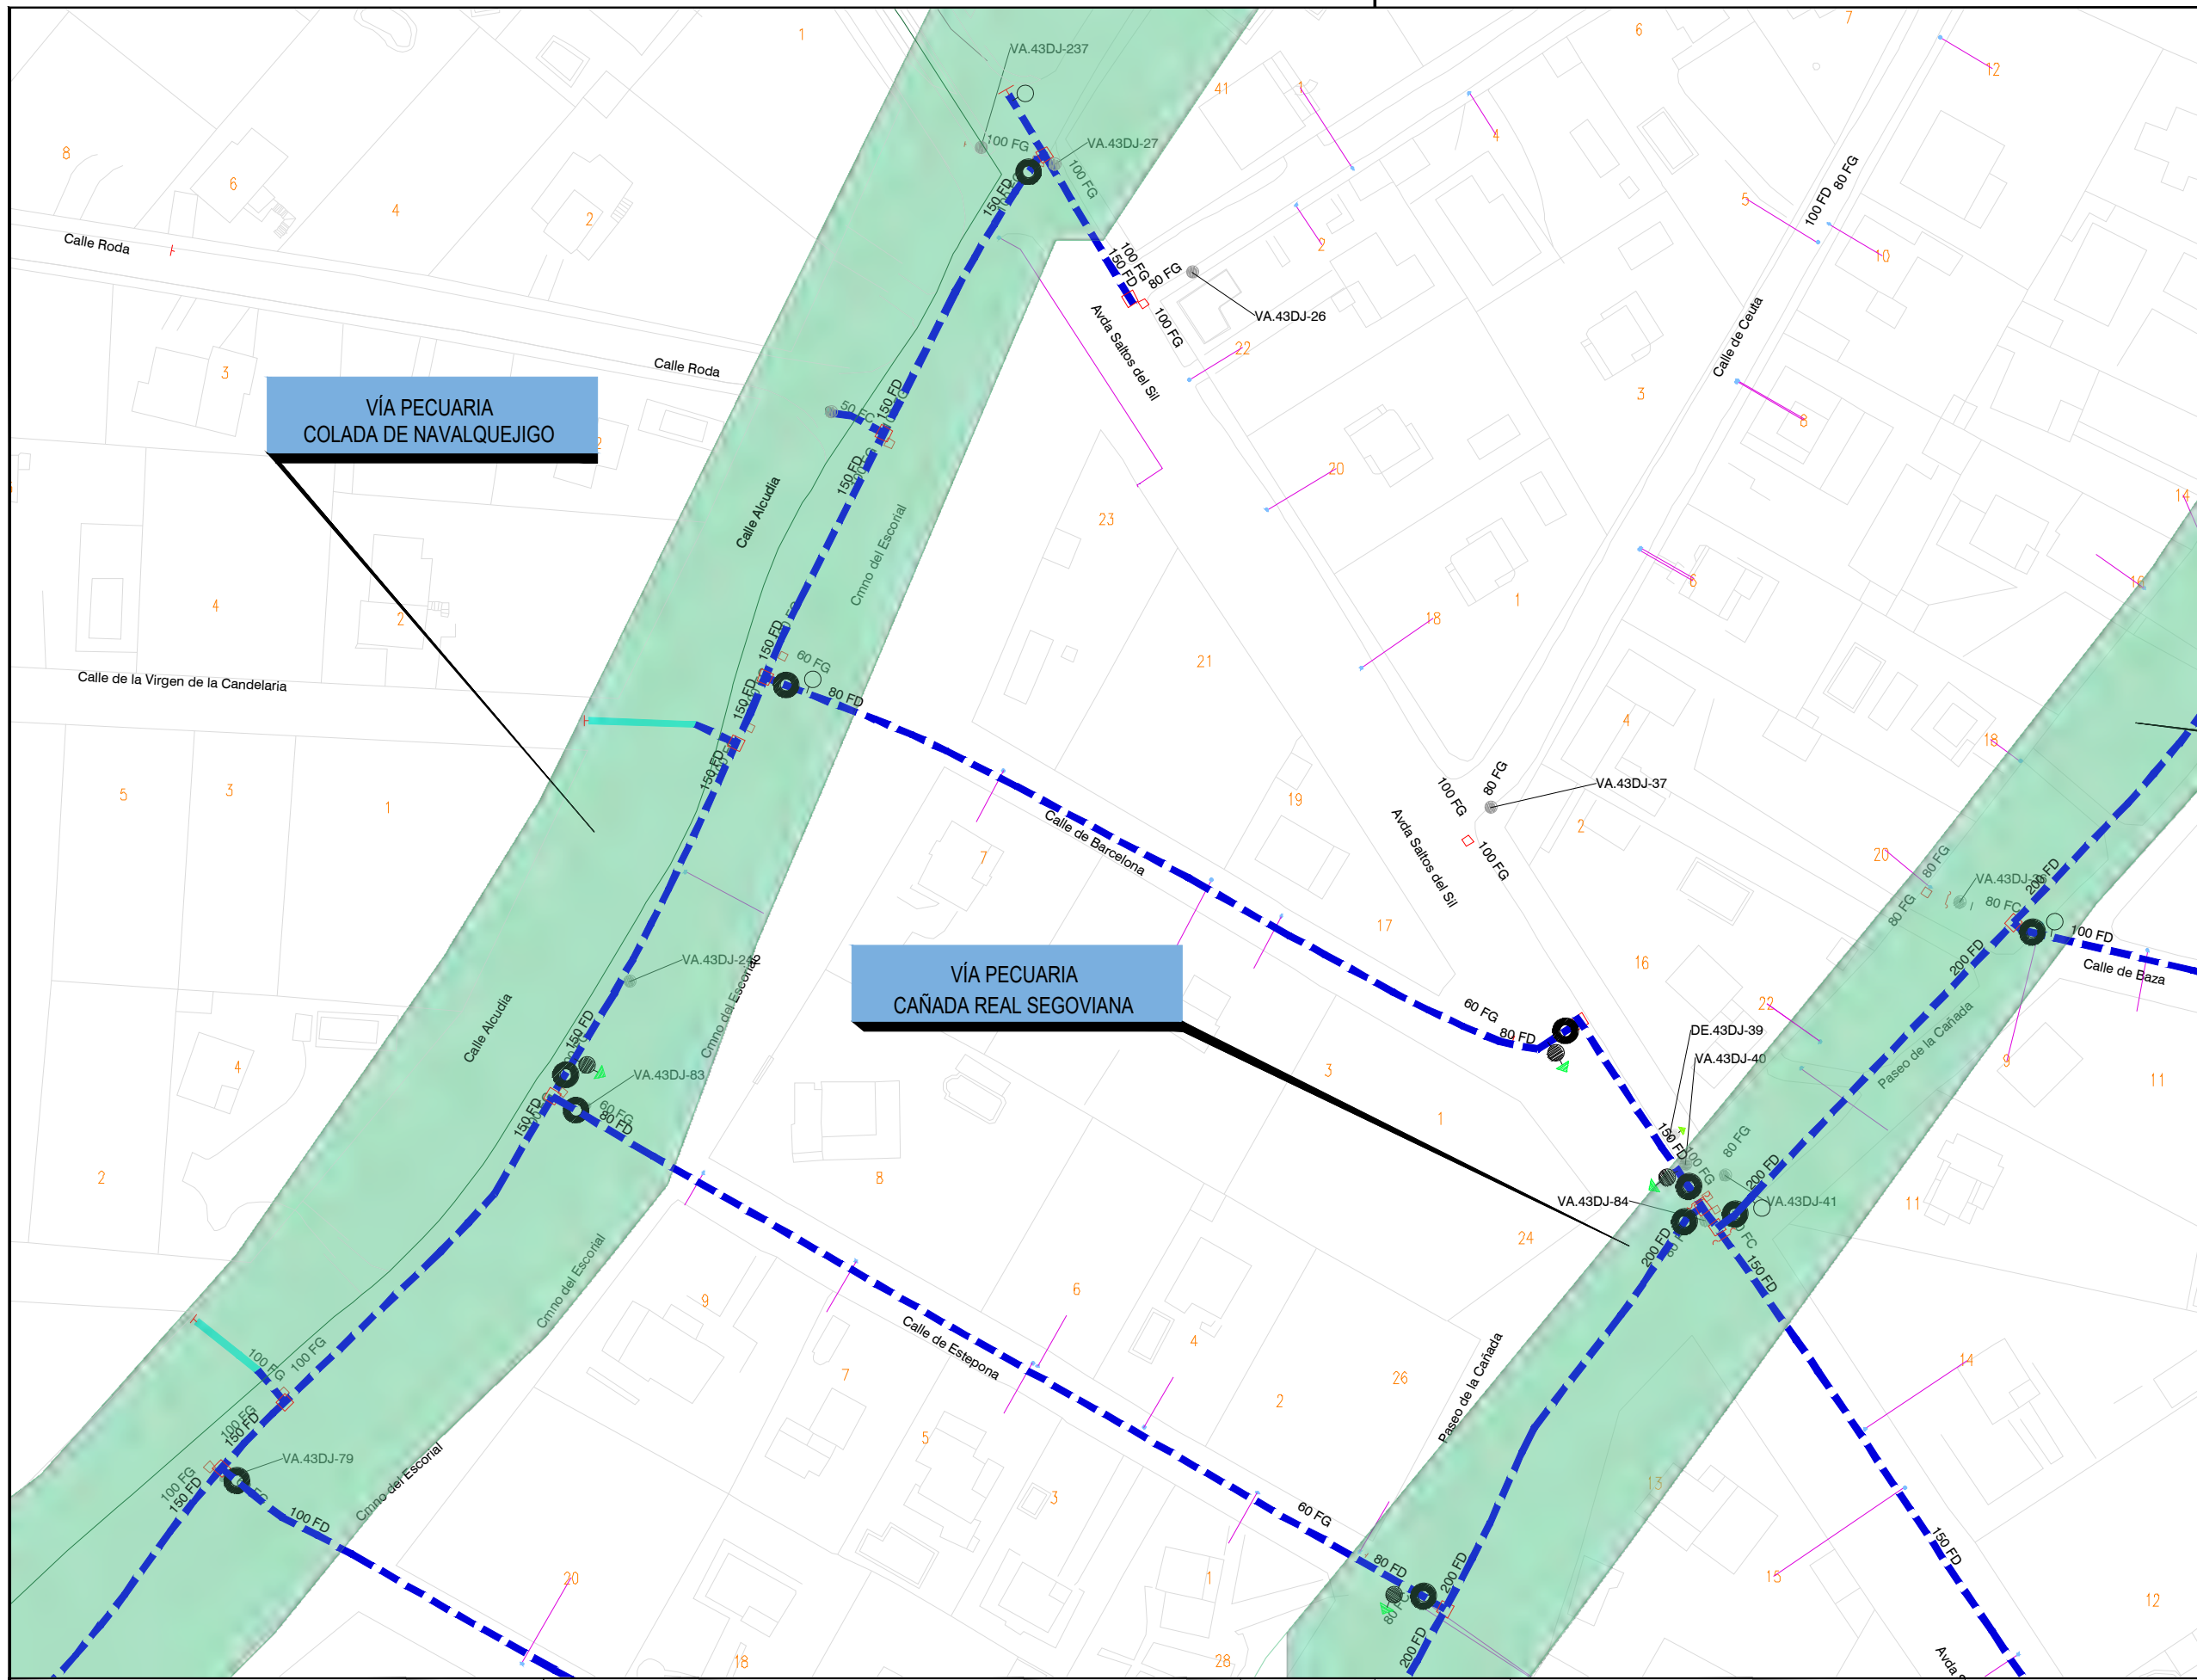

**LEYENDA**

- INTERFERENCIAS**
- VÍA PECUARIA
  - RED A INSTALAR
  - VA: VÁLVULA ABIERTA
  - VC: VÁLVULA CERRADA
  - VD: VÁLVULA DIVISORIA
  - VR: VÁLVULA DE RETENCIÓN
  - FI: FILTRO
  - VT: VENTOSA
  - DE: DESAGÜE
  - DP: DISPOSITIVO DE PURGA
  - HI: HIDRANTE
  - BR: BOCA DE RIEGO
  - FU: FUENTE PÚBLICA
  - MF: MUESTREO FIJO
  - CO: CONTADOR
  - NUDO DE DEPÓSITO
  - NUDO FINAL O TESTERO
  - NUDO CAMBIO DE SECCIÓN
  - NUDO CAMBIO DE MATERIAL
  - NUDO DE TE O DERIVACIÓN

- PO / PE - POLIETILENO
- CA - CAÑA
- FG - FUNDICIÓN GRIS
- FD - FUNDICIÓN DUCTIL
- FC - FIBROCEMENTO
- HA - HORMIGÓN ARMADO
- HC - HORMIGÓN ARM. CAMISA CHAPA
- PVC-O PVC ORIENTADO

CONSTRUCTORA:

AUTOR DEL DOCUMENTO DE SEGUIMIENTO DE OBRA:




ESCALA:  
1:1.000  
Original DIN-A3

FECHA:  
ABRIL 2023

TÍTULO DEL DOCUMENTO DE SEGUIMIENTO DE OBRA:  
**21ACCR.10218LT01.032 DE RENOVACIÓN DE RED EN LA CALLE ORENSE Y OTRAS EN EL T. M. DE GALAPAGAR**

TÍTULO DEL PLANO:  
**PERMISOS Y LICENCIAS VÍAS PECUARIAS**

PLANO:  
**3**  
HOJA:  
3 de 8

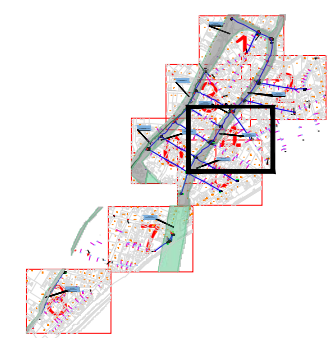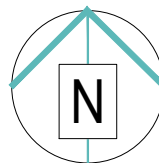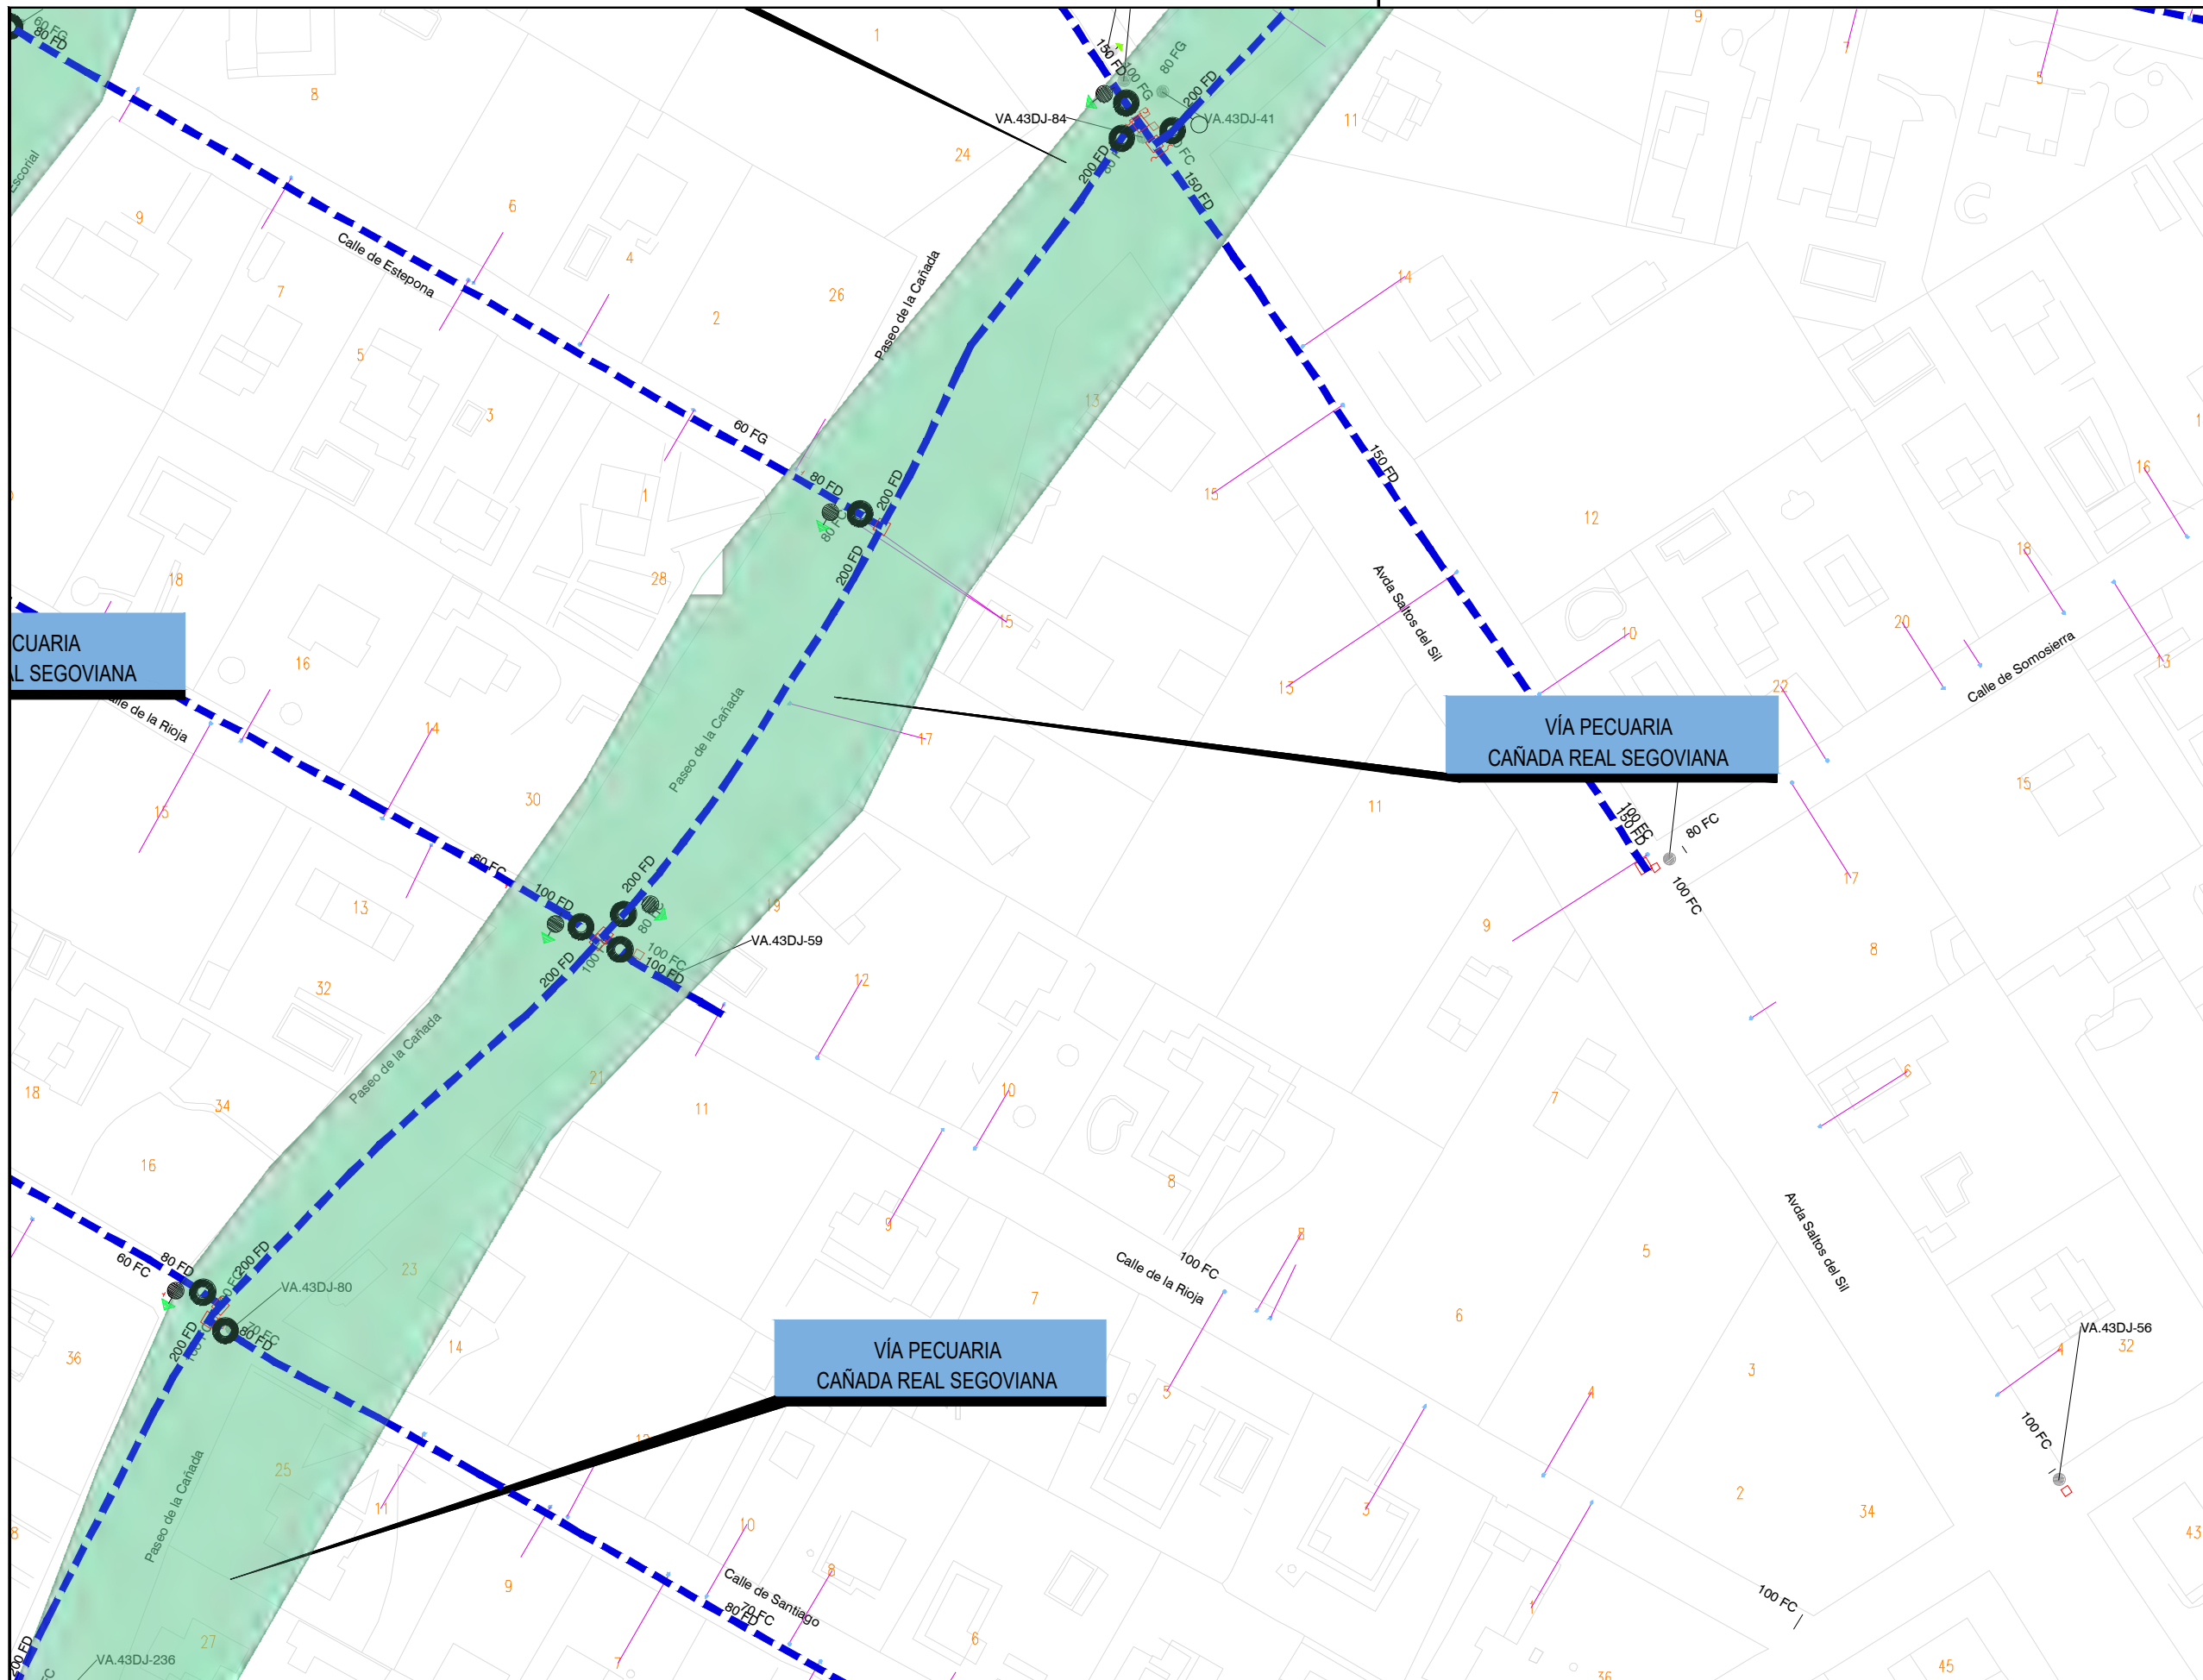

**LEYENDA**

- INTERFERENCIAS**
- VÍA PECUARIA
- 
- RED A INSTALAR**
- VA: VÁLVULA ABIERTA
  - VC: VÁLVULA CERRADA
  - VD: VÁLVULA DIVISORIA
  - VR: VÁLVULA DE RETENCIÓN
  - FI: FILTRO
  - VT: VENTOSA
  - DE: DESAGÜE
  - DP: DISPOSITIVO DE PURGA
  - HI: HIDRANTE
  - BR: BOCA DE RIEGO
  - FU: FUENTE PÚBLICA
  - MF: MUESTREO FIJO
  - CO: CONTADOR
  - NUDO DE DEPÓSITO
  - NUDO FINAL O TESTERO
  - NUDO CAMBIO DE SECCIÓN
  - NUDO CAMBIO DE MATERIAL
  - NUDO DE TE O DERIVACIÓN

- PO / PE - POLIETILENO
- CA - CAÑA
- FG - FUNDICIÓN GRIS
- FD - FUNDICIÓN DUCTIL
- FC - FIBROCEMENTO
- HA - HORMIGÓN ARMADO
- HC - HORMIGÓN ARM. CAMISA CHAPA
- PVC-O PVC ORIENTADO

CONSTRUCTORA:

AUTOR DEL DOCUMENTO DE SEGUIMIENTO DE OBRA:




ESCALA:  
1:1.000  
Original DIN-A3

FECHA:  
ABRIL 2023

TÍTULO DEL DOCUMENTO DE SEGUIMIENTO DE OBRA:  
**21ACCR.10218LT01.032 DE RENOVACIÓN DE RED EN LA CALLE ORENSE Y OTRAS EN EL T. M. DE GALAPAGAR**

TÍTULO DEL PLANO:  
**PERMISOS Y LICENCIAS VÍAS PECUARIAS**

PLANO:  
**3**  
HOJA:  
4 de 8

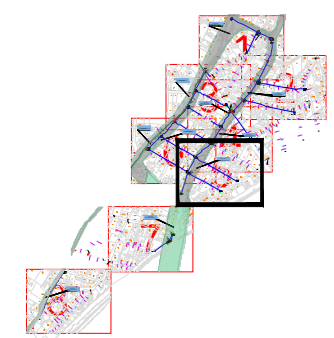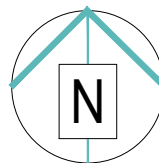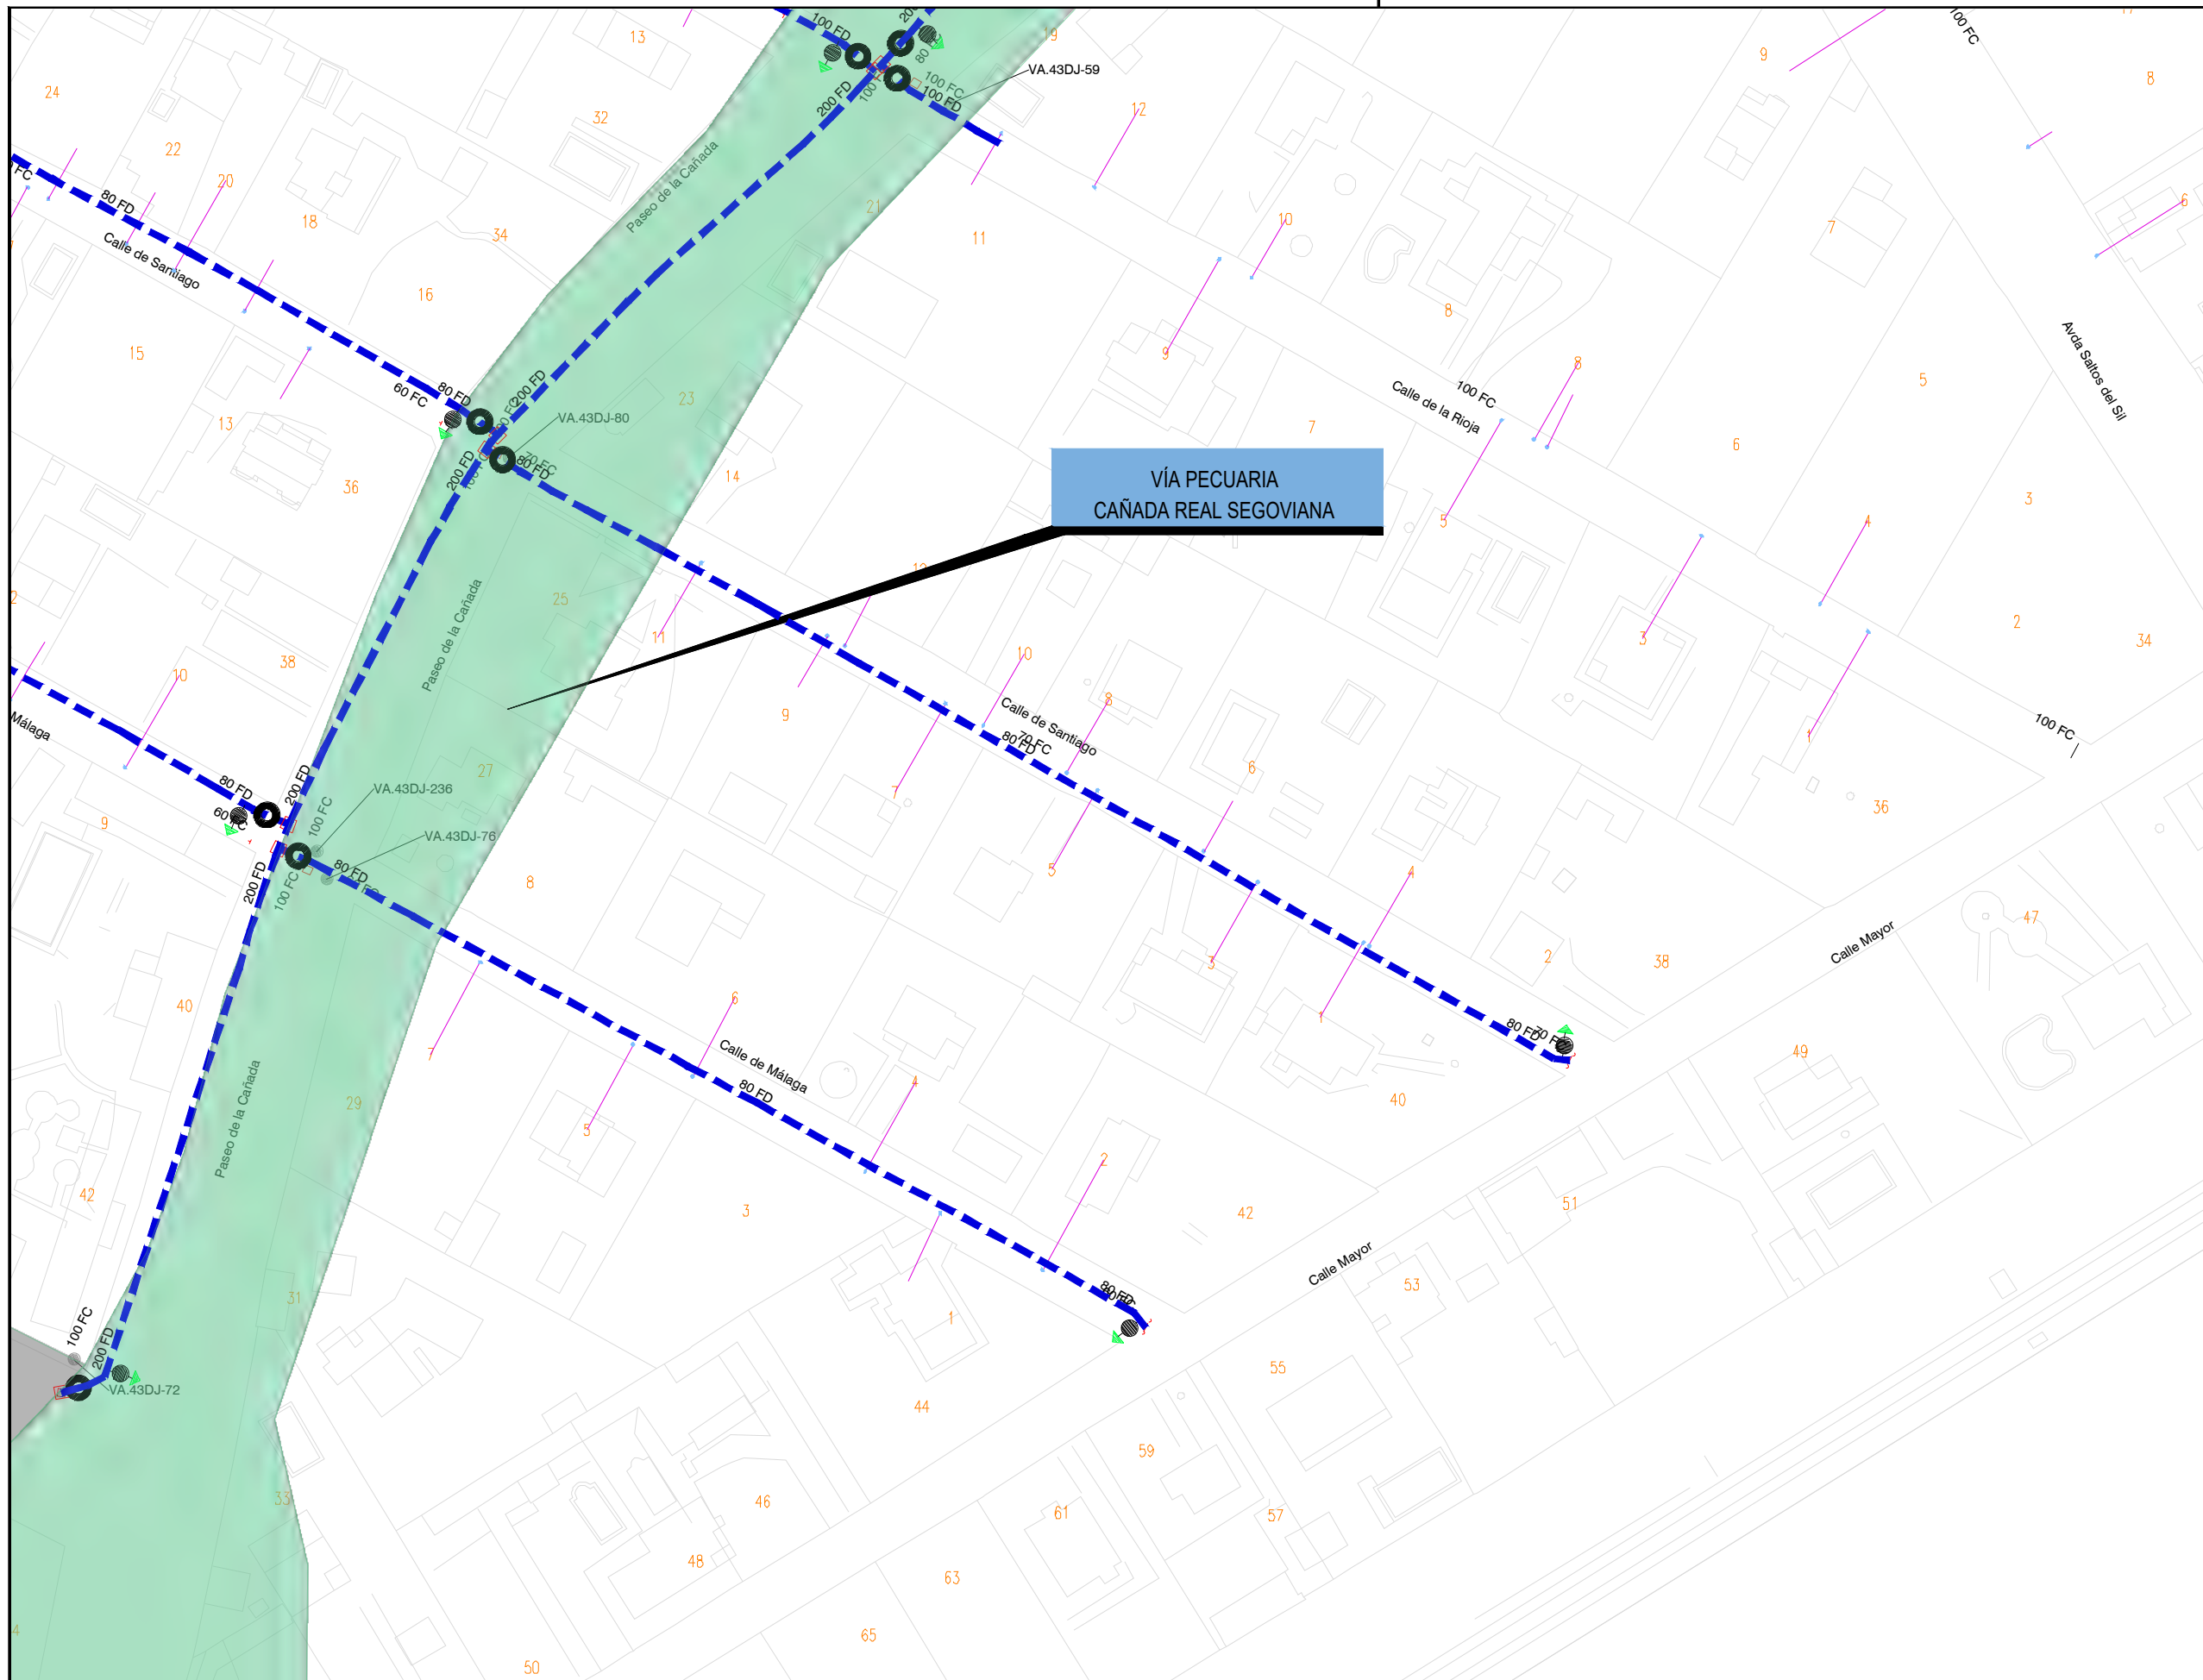

**LEYENDA**

- INTERFERENCIAS**
- VÍA PECUARIA
- 
- RED A INSTALAR
  - VA: VÁLVULA ABIERTA
  - VC: VÁLVULA CERRADA
  - VD: VÁLVULA DIVISORIA
  - VR: VÁLVULA DE RETENCIÓN
  - FI: FILTRO
  - VT: VENTOSA
  - DE: DESAGÜE
  - DP: DISPOSITIVO DE PURGA
  - HI: HIDRANTE
  - BR: BOCA DE RIEGO
  - FU: FUENTE PÚBLICA
  - MF: MUESTREO FIJO
  - CO: CONTADOR
  - NUDO DE DEPÓSITO
  - NUDO FINAL O TESTERO
  - NUDO CAMBIO DE SECCIÓN
  - NUDO CAMBIO DE MATERIAL
  - NUDO DE TE O DERIVACIÓN

- PO / PE - POLIETILENO
- CA - CAÑA
- FG - FUNDICIÓN GRIS
- FD - FUNDICIÓN DUCTIL
- FC - FIBROCEMENTO
- HA - HORMIGÓN ARMADO
- HC - HORMIGÓN ARM. CAMISA CHAPA
- PVC-O PVC ORIENTADO

CONSTRUCTORA:



AUTOR DEL DOCUMENTO DE SEGUIMIENTO DE OBRA:


ESCALA:  
1:1.000  
Original DIN-A3

FECHA:  
ABRIL 2023

TÍTULO DEL DOCUMENTO DE SEGUIMIENTO DE OBRA:  
**21ACCR.10218LT01.032 DE RENOVACIÓN DE RED EN LA CALLE ORENSE Y OTRAS EN EL T. M. DE GALAPAGAR**



TÍTULO DEL PLANO:  
**PERMISOS Y LICENCIAS VÍAS PECUARIAS**

PLANO:  
**3**  
HOJA:  
5 de 8

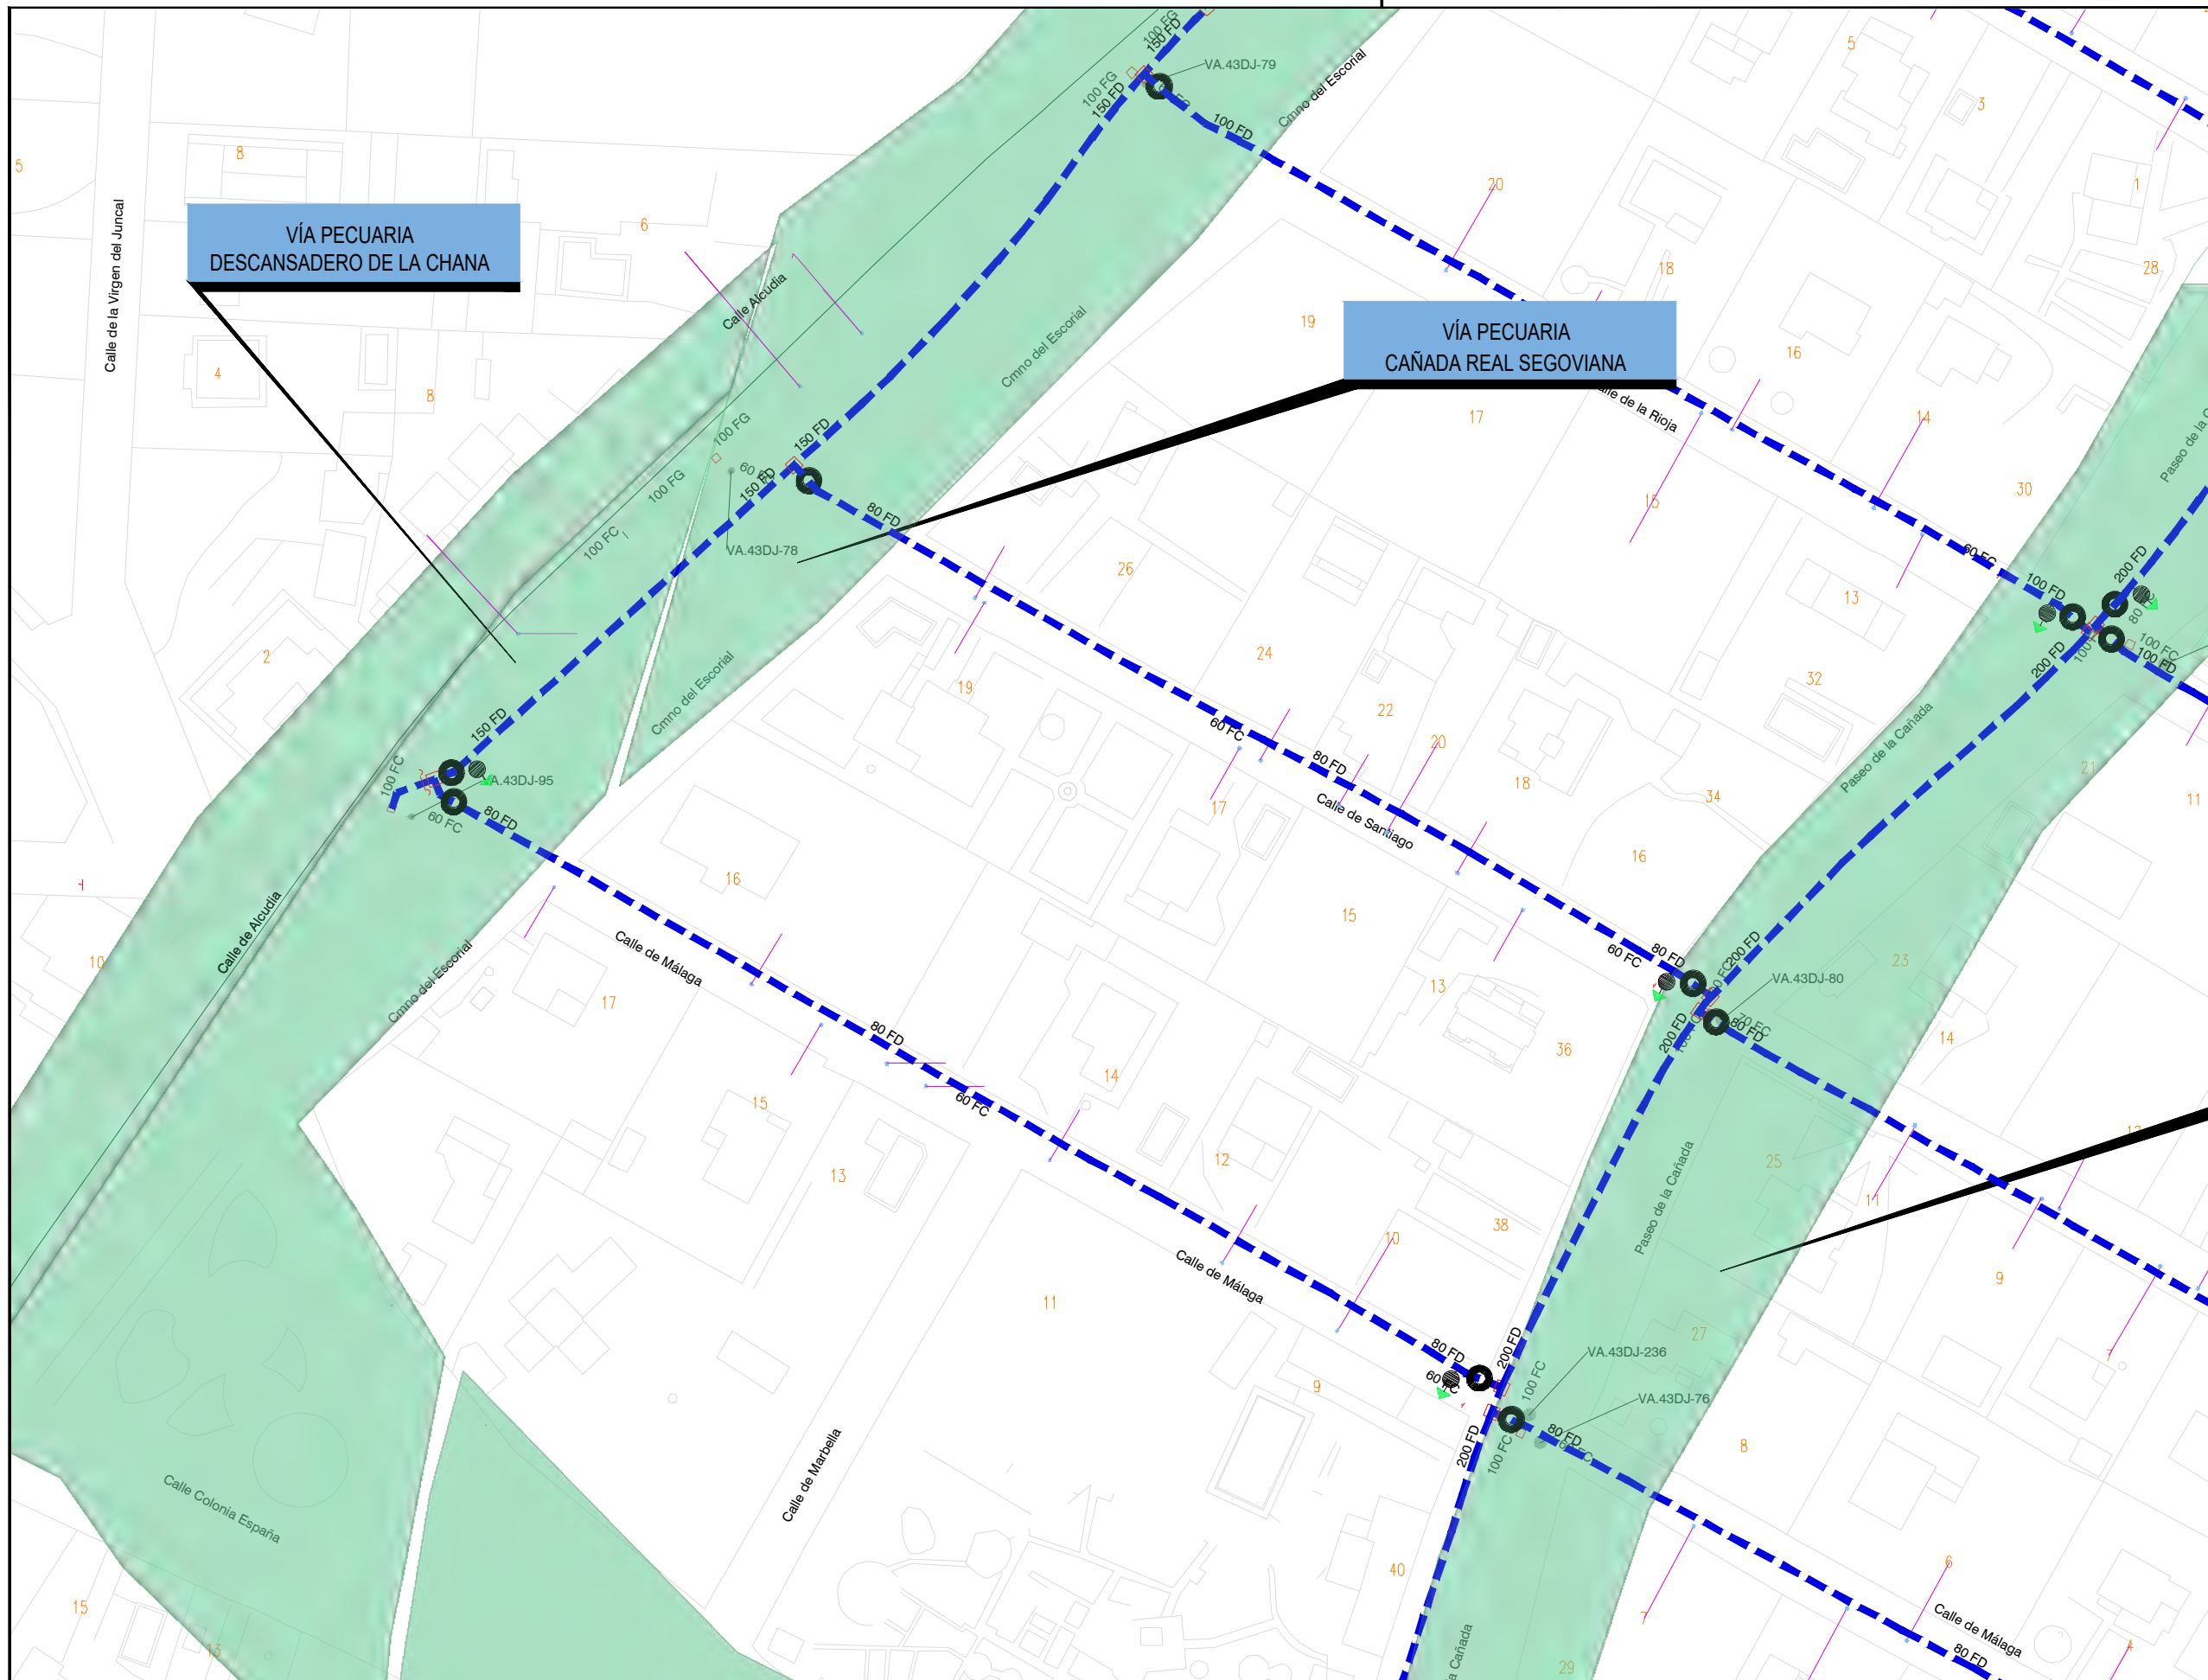

VÍA PECUARIA  
DESCANSADERO DE LA CHANA

VÍA PECUARIA  
CAÑADA REAL SEGOVIANA

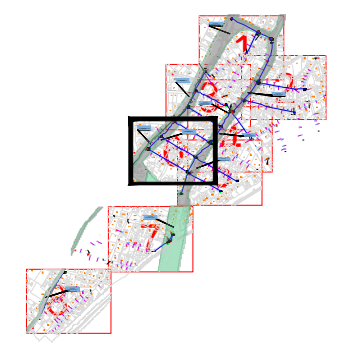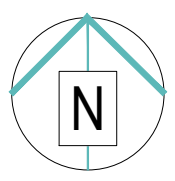


**LEYENDA**

- INTERFERENCIAS**
- VÍA PECUARIA
- 
- RED A INSTALAR
  - VA: VÁLVULA ABIERTA
  - VC: VÁLVULA CERRADA
  - VD: VÁLVULA DIVISORIA
  - VR: VÁLVULA DE RETENCIÓN
  - FI: FILTRO
  - VT: VENTOSA
  - DE: DESAGÜE
  - DP: DISPOSITIVO DE PURGA
  - HI: HIDRANTE
  - BR: BOCA DE RIEGO
  - FU: FUENTE PÚBLICA
  - MF: MUESTREO FIJO
  - CO: CONTADOR
  - NUDO DE DEPÓSITO
  - NUDO FINAL O TESTERO
  - NUDO CAMBIO DE SECCIÓN
  - NUDO CAMBIO DE MATERIAL
  - NUDO DE TE O DERIVACIÓN

- PO / PE - POLIETILENO
- CA - CAÑA
- FG - FUNDICIÓN GRIS
- FD - FUNDICIÓN DUCTIL
- FC - FIBROCEMENTO
- HA - HORMIGÓN ARMADO
- HC - HORMIGÓN ARM. CAMISA CHAPA
- PVC-O PVC ORIENTADO

CONSTRUCTORA:



AUTOR DEL DOCUMENTO DE SEGUIMIENTO DE OBRA:




ESCALA:  
1:1.000  
Original DIN-A3

FECHA:  
ABRIL 2023

TÍTULO DEL DOCUMENTO DE SEGUIMIENTO DE OBRA:  
**21ACCR.10218LT01.032 DE RENOVACIÓN DE RED EN LA CALLE ORENSE Y OTRAS EN EL T. M. DE GALAPAGAR**

TÍTULO DEL PLANO:  
**PERMISOS Y LICENCIAS VÍAS PECUARIAS**

PLANO:  
**3**  
HOJA:  
6 de 8

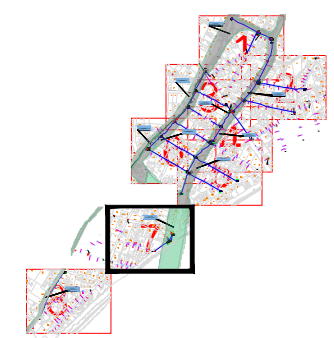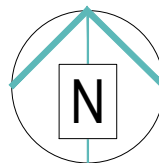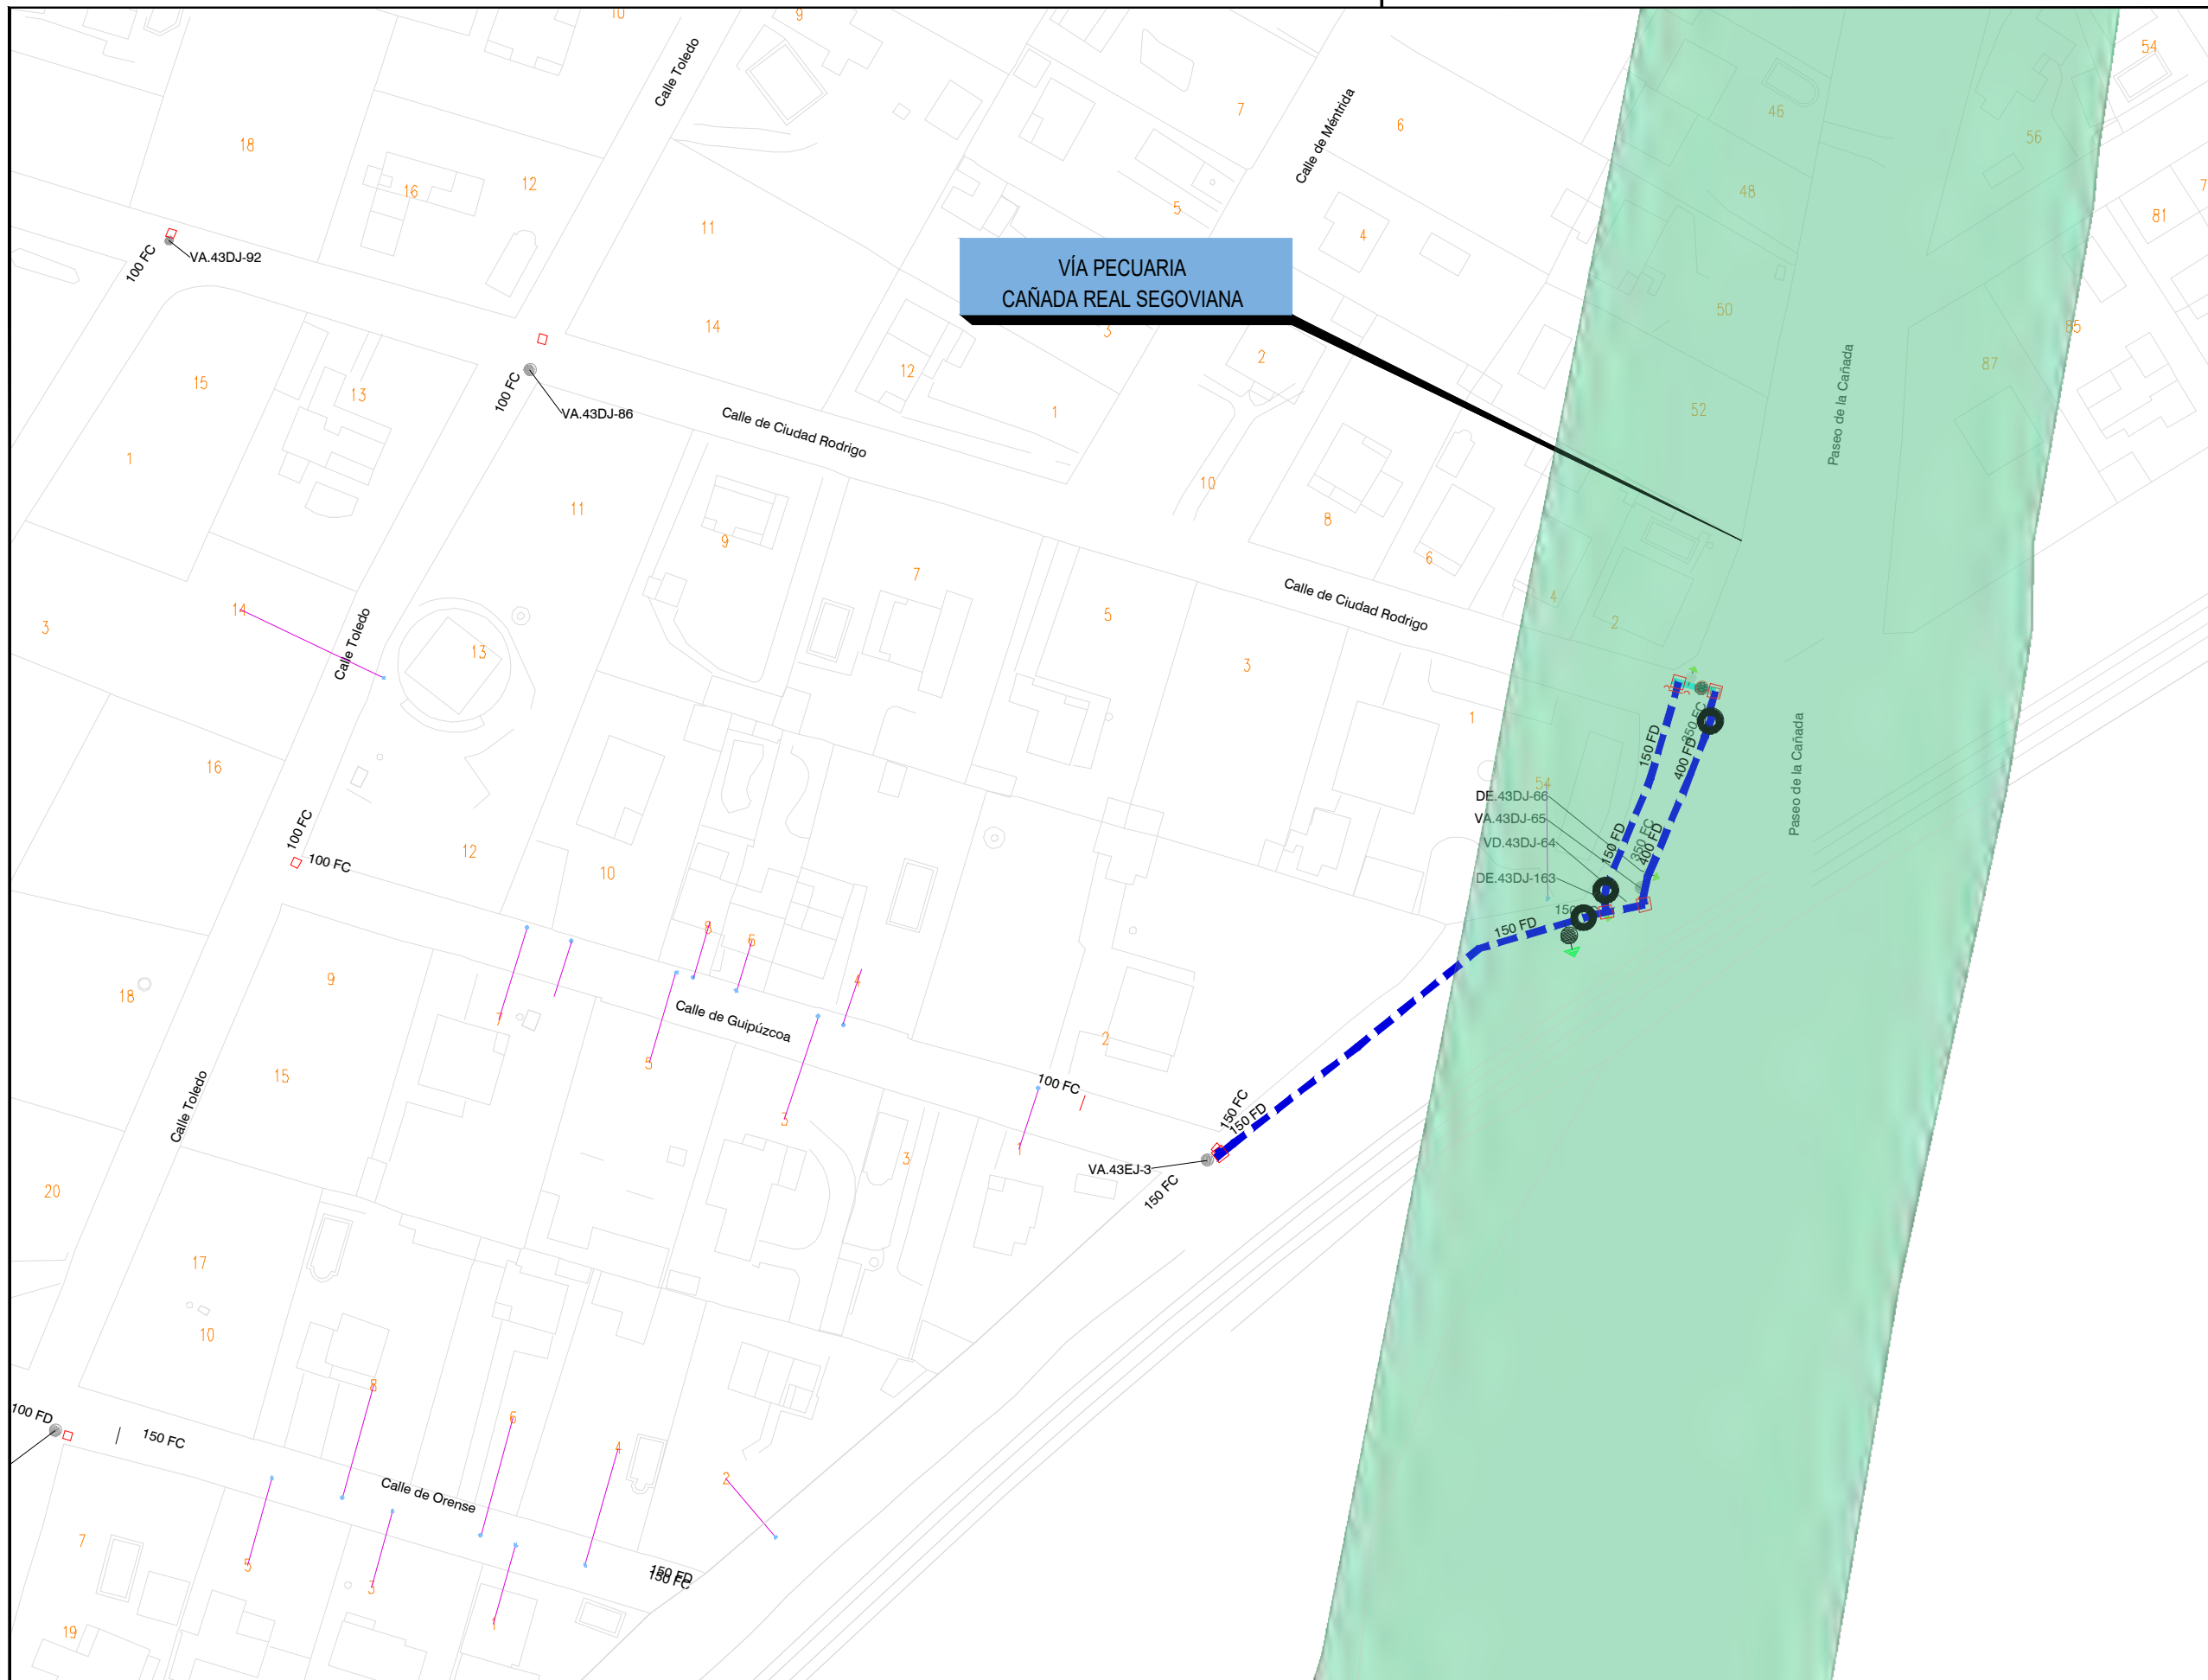

**LEYENDA**

- INTERFERENCIAS**
- VÍA PECUARIA
- 
- RED A INSTALAR**
- VA: VÁLVULA ABIERTA
  - VC: VÁLVULA CERRADA
  - VD: VÁLVULA DIVISORIA
  - VR: VÁLVULA DE RETENCIÓN
  - FI: FILTRO
  - VT: VENTOSA
  - DE: DESAGÜE
  - DP: DISPOSITIVO DE PURGA
  - HI: HIDRANTE
  - BR: BOCA DE RIEGO
  - FU: FUENTE PÚBLICA
  - MF: MUESTREO FIJO
  - CO: CONTADOR
  - NUDO DE DEPÓSITO
  - NUDO FINAL O TESTERO
  - NUDO CAMBIO DE SECCIÓN
  - NUDO CAMBIO DE MATERIAL
  - NUDO DE TE O DERIVACIÓN

- PO / PE - POLIETILENO
- CA - CAÑA
- FG - FUNDICIÓN GRIS
- FD - FUNDICIÓN DUCTIL
- FC - FIBROCEMENTO
- HA - HORMIGÓN ARMADO
- HC - HORMIGÓN ARM. CAMISA CHAPA
- PVC-O PVC ORIENTADO

CONSTRUCTORA:

AUTOR DEL DOCUMENTO DE SEGUIMIENTO DE OBRA:




ESCALA:  
1:1.000  
Original DIN-A3

FECHA:  
ABRIL 2023

TÍTULO DEL DOCUMENTO DE SEGUIMIENTO DE OBRA:  
**21ACCR.10218LT01.032 DE RENOVACIÓN DE RED EN LA CALLE ORENSE Y OTRAS EN EL T. M. DE GALAPAGAR**

TÍTULO DEL PLANO:  
**PERMISOS Y LICENCIAS VÍAS PECUARIAS**

PLANO:  
**3**  
HOJA:  
7 de 8

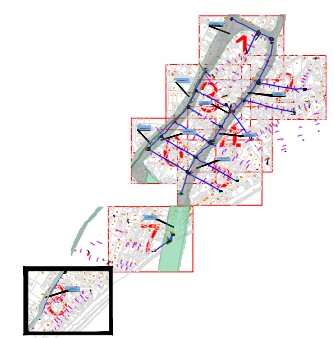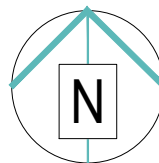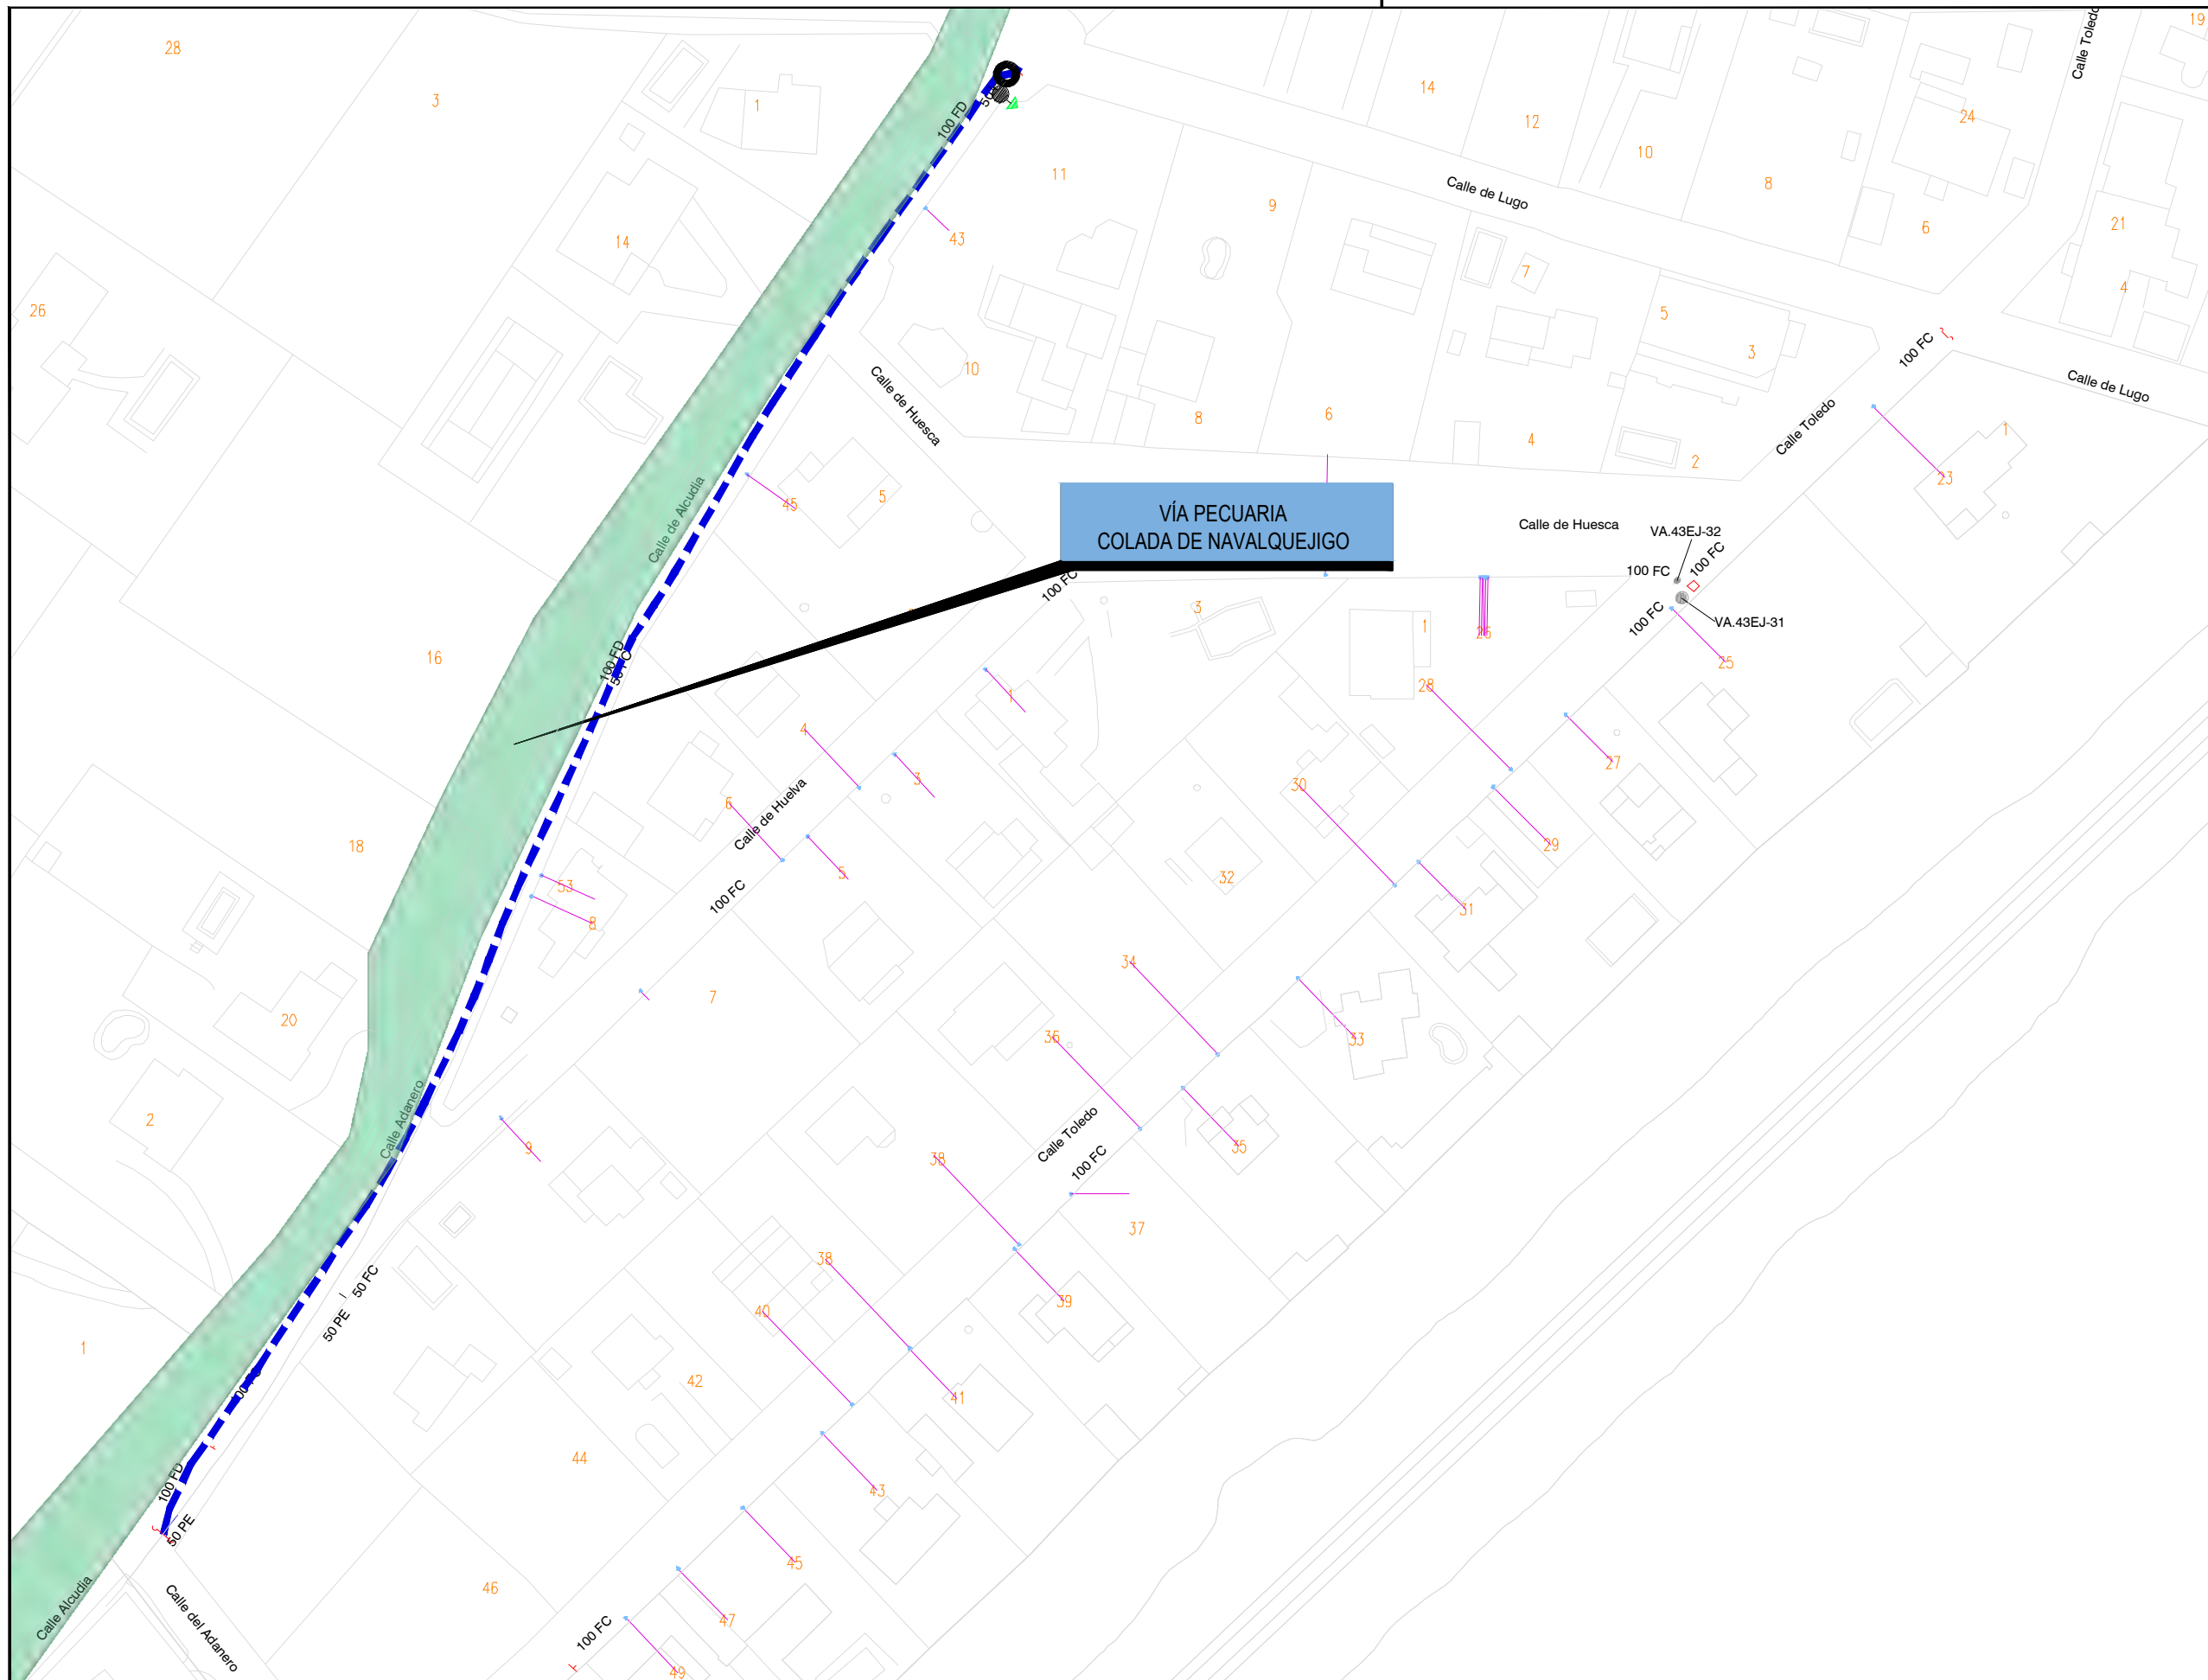

**LEYENDA**

- INTERFERENCIAS**
- VÍA PECUARIA
- 
- RED A INSTALAR**
- VA: VÁLVULA ABIERTA
  - VC: VÁLVULA CERRADA
  - VD: VÁLVULA DIVISORIA
  - VR: VÁLVULA DE RETENCIÓN
  - FI: FILTRO
  - VT: VENTOSA
  - DE: DESAGÜE
  - DP: DISPOSITIVO DE PURGA
  - HI: HIDRANTE
  - BR: BOCA DE RIEGO
  - FU: FUENTE PÚBLICA
  - MF: MUESTREO FIJO
  - CO: CONTADOR
  - NUDO DE DEPÓSITO
  - NUDO FINAL O TESTERO
  - NUDO CAMBIO DE SECCIÓN
  - NUDO CAMBIO DE MATERIAL
  - NUDO DE TE O DERIVACIÓN

- PO / PE - POLIETILENO
- CA - CAÑA
- FG - FUNDICIÓN GRIS
- FD - FUNDICIÓN DUCTIL
- FC - FIBROCEMENTO
- HA - HORMIGÓN ARMADO
- HC - HORMIGÓN ARM. CAMISA CHAPA
- PVC-O PVC ORIENTADO

CONSTRUCTORA:



AUTOR DEL DOCUMENTO DE SEGUIMIENTO DE OBRA:

ESCALA:  
1:1.000  
Original DIN-A3



FECHA:  
ABRIL 2023

TÍTULO DEL DOCUMENTO DE SEGUIMIENTO DE OBRA:  
**21ACCR.10218LT01.032 DE RENOVACIÓN DE RED EN LA CALLE ORENSE Y OTRAS EN EL T. M. DE GALAPAGAR**

TÍTULO DEL PLANO:  
**PERMISOS Y LICENCIAS VÍAS PECUARIAS**

PLANO:  
**3**  
HOJA:  
8 de 8


VÍA PECUARIA  
CAÑADA REAL SEGOVIANA

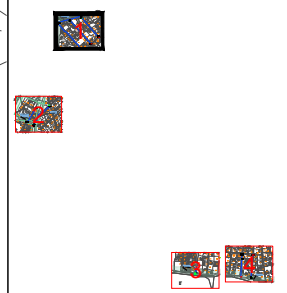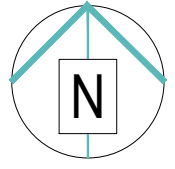

LEYENDA

- INTERFERENCIAS**
- VIA PECUARIA
- 
- RED A INSTALAR
  - RED EXISTENTE
  - VA: VÁLVULA ABIERTA
  - VC: VÁLVULA CERRADA
  - VD: VÁLVULA DIVISORIA
  - VR: VÁLVULA DE RETENCIÓN
  - FI: FILTRO
  - VT: VENTOSA
  - DE: DESAGÜE
  - DP: DISPOSITIVO DE PURGA
  - HI: HIDRANTE
  - BR: BOCA DE RIEGO
  - FU: FUENTE PÚBLICA
  - MF: MUESTREO FIJO
  - CO: CONTADOR
  - NUDO DE DEPÓSITO
  - NUDO FINAL O TESTERO
  - NUDO CAMBIO DE SECCIÓN
  - NUDO CAMBIO DE MATERIAL
  - NUDO DE TE O DERIVACIÓN

- PO / PE - POLIETILENO
- CA - CAÑA
- FG - FUNDICIÓN GRIS
- FD - FUNDICIÓN DUCTIL
- FC - FIBROCEMENTO
- HA - HORMIGÓN ARMADO
- HC - HORMIGÓN ARM. CAMISA CHAPA
- PVC-O PVC ORIENTADO

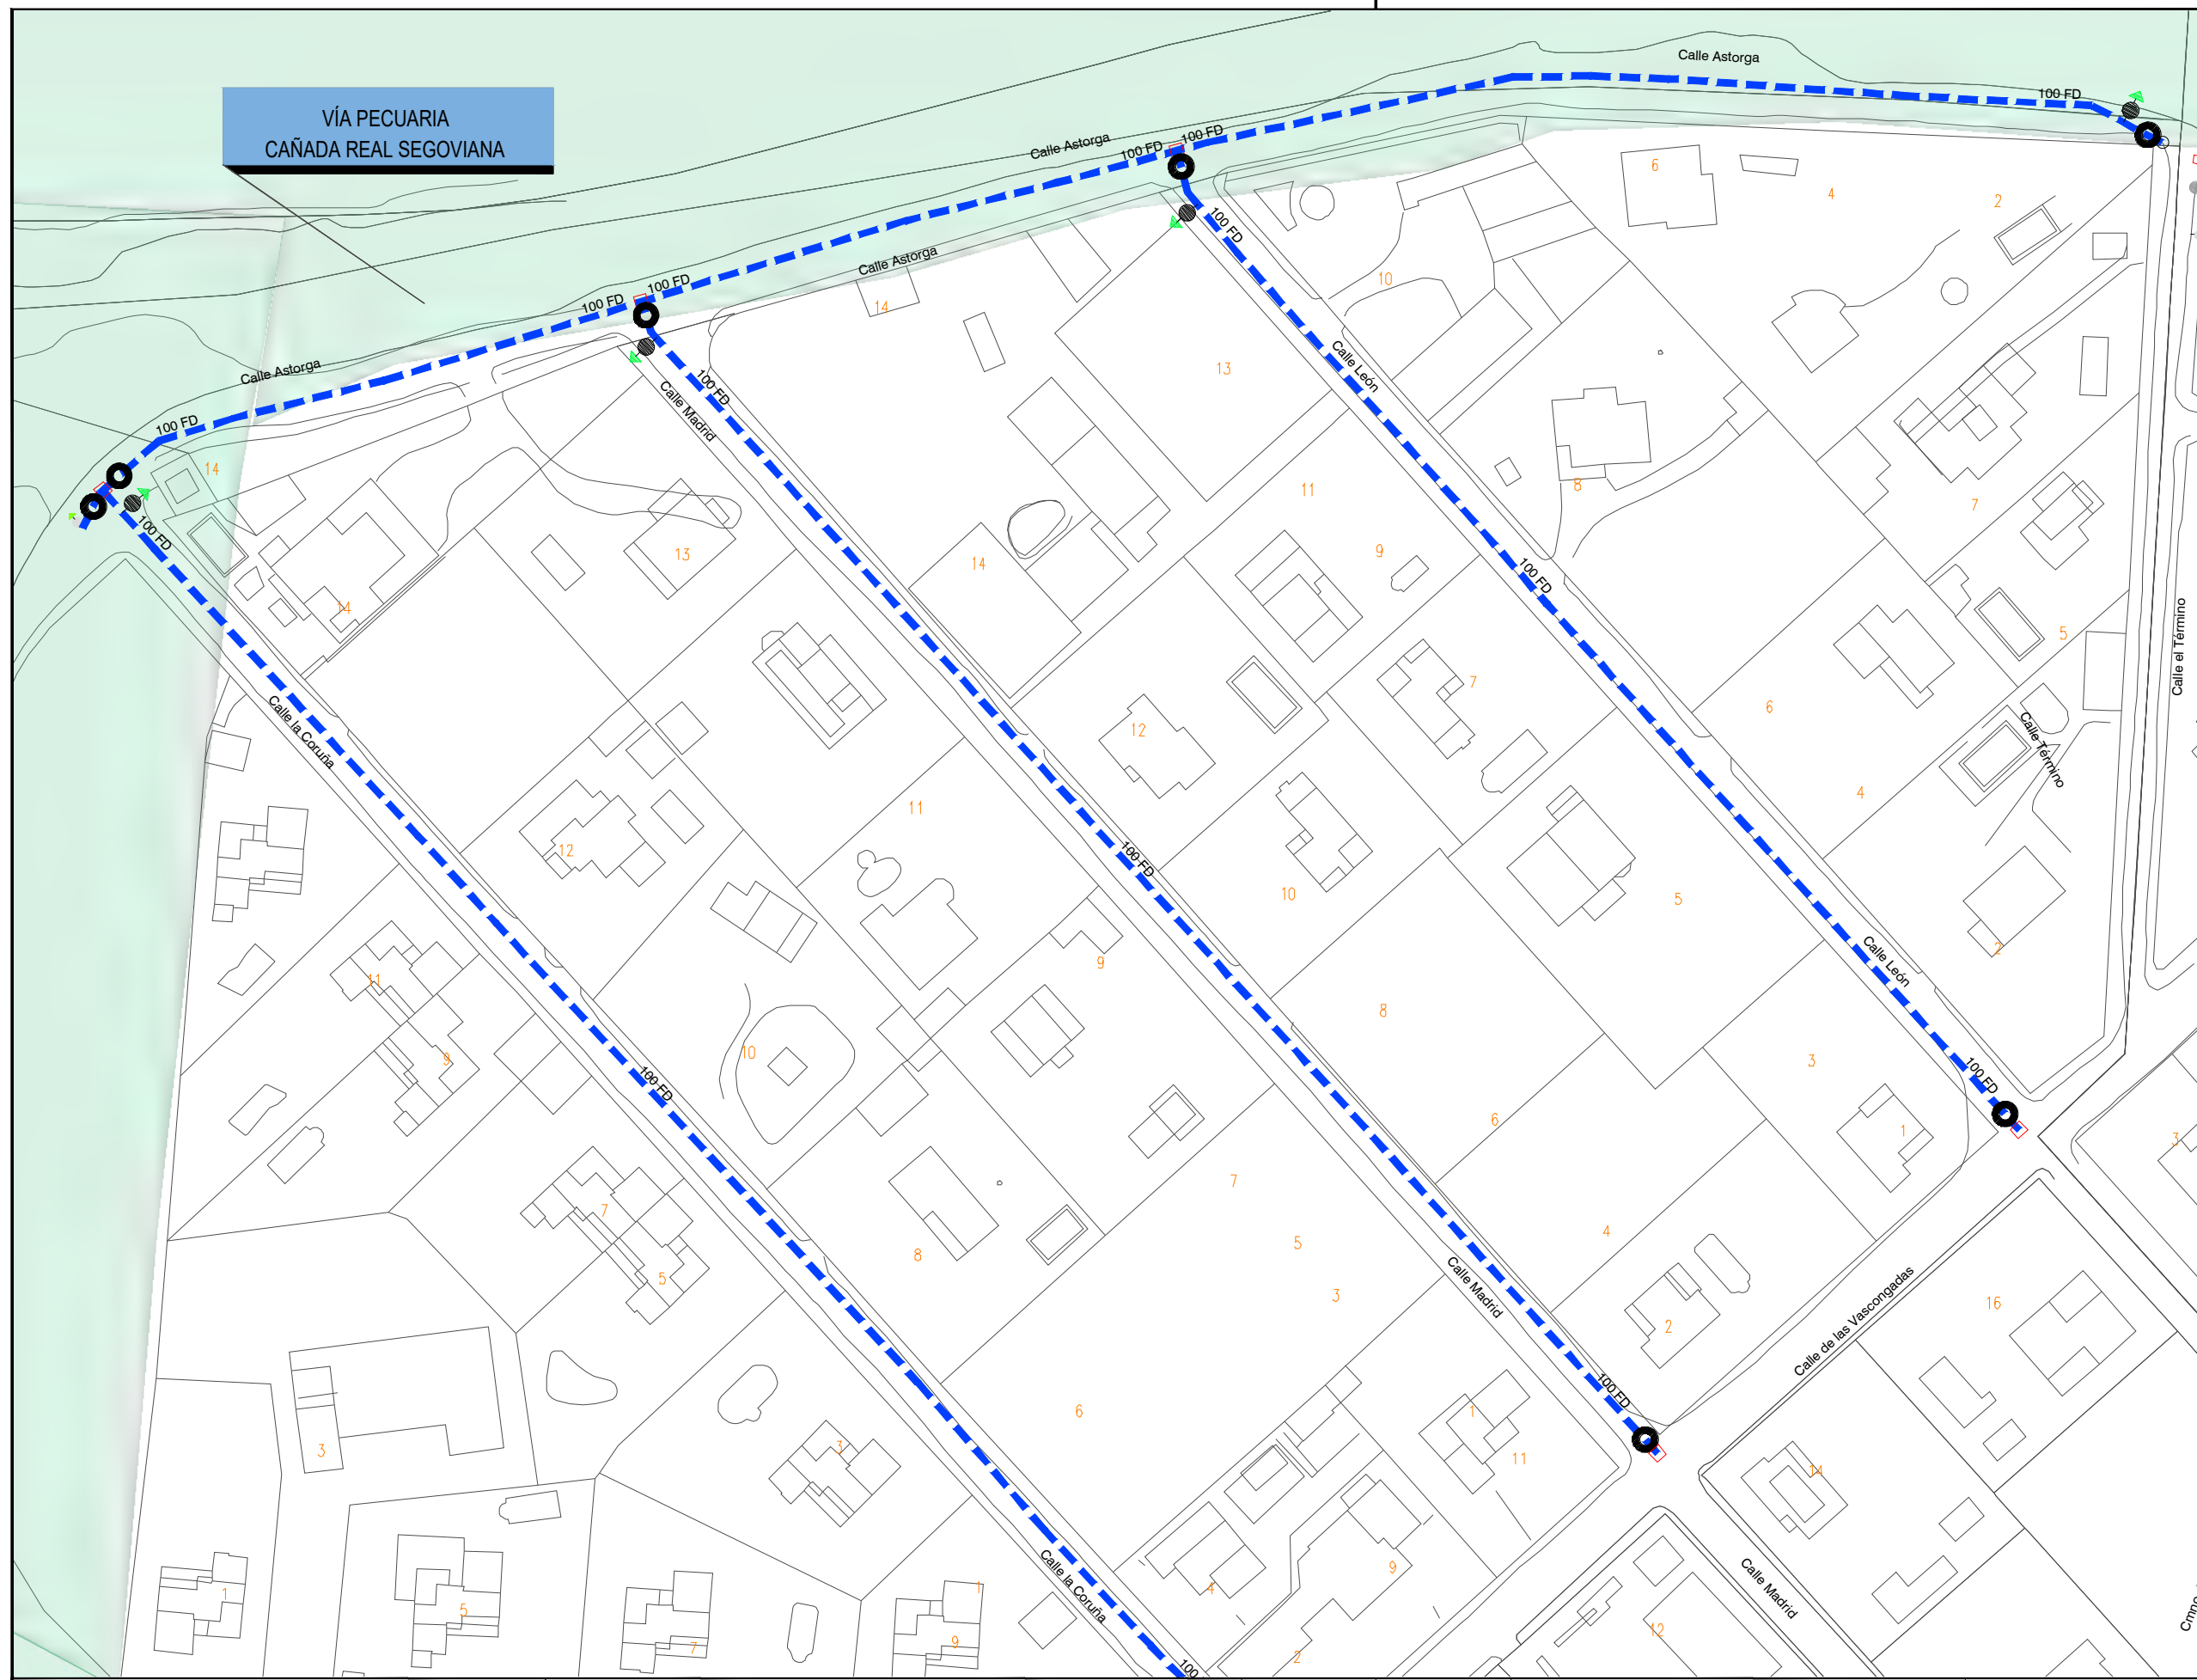

CONSTRUCTORA:

AUTOR DEL DOCUMENTO DE SEGUIMIENTO DE OBRA:




ESCALA:  
1:1.000  
Original DIN-A3

FECHA:  
JUNIO 2023

TÍTULO DEL DOCUMENTO DE SEGUIMIENTO DE OBRA:  
**21ACCR.10218LT01.039 DE RENOVACIÓN DE RED EN LA CALLE DE LAS VASCONGADAS Y OTRAS EN EL T. M. DE GALAPAGAR**

TÍTULO DEL PLANO:  
**SOLICITUD PERMISO VÍAS PECUARIAS**

PLANO:  
**1**  
HOJA:  
1 de 4

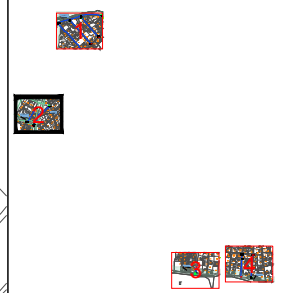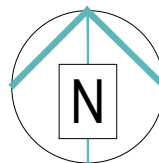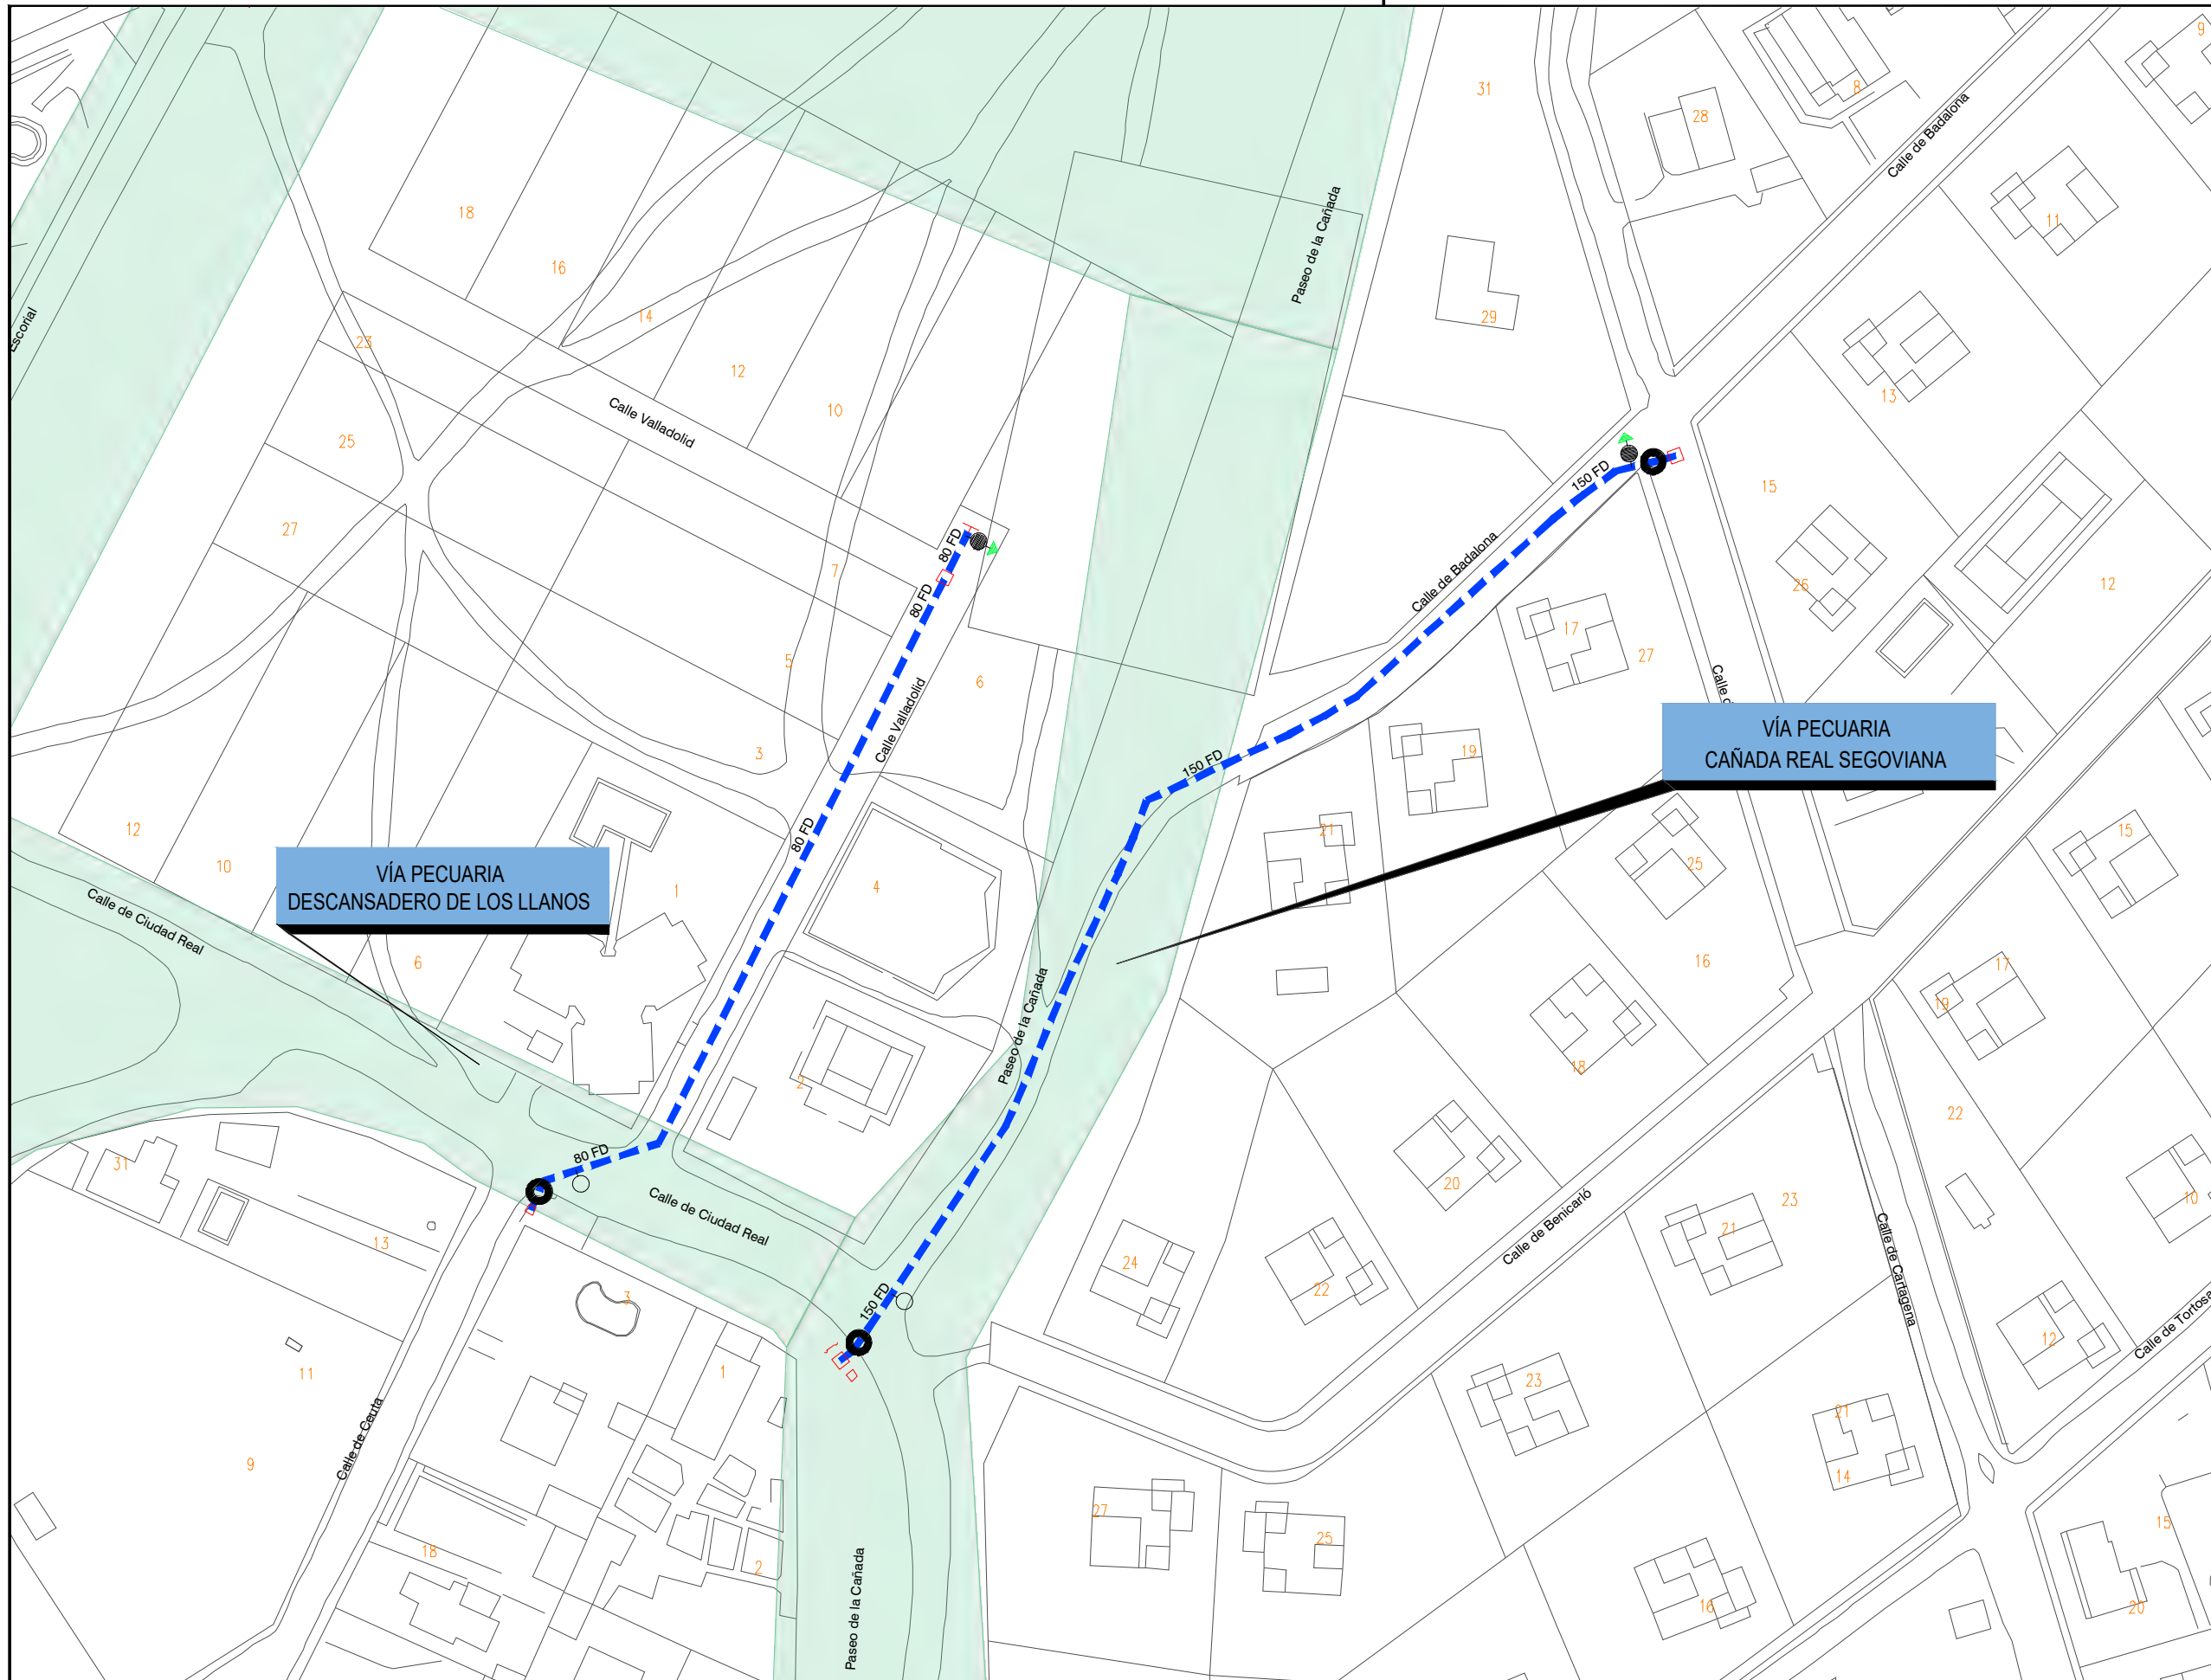

**LEYENDA**

- INTERFERENCIAS**
- VIA PECUARIA
- RED A INSTALAR
  - RED EXISTENTE
  - VA: VÁLVULA ABIERTA
  - VC: VÁLVULA CERRADA
  - VD: VÁLVULA DIVISORIA
  - VR: VÁLVULA DE RETENCIÓN
  - FI: FILTRO
  - VT: VENTOSA
  - DE: DESAGÜE
  - DP: DISPOSITIVO DE PURGA
  - HI: HIDRANTE
  - BR: BOCA DE RIEGO
  - FU: FUENTE PÚBLICA
  - MF: MUESTREO FIJO
  - CO: CONTADOR
  - NUDO DE DEPÓSITO
  - NUDO FINAL O TESTERO
  - NUDO CAMBIO DE SECCIÓN
  - NUDO CAMBIO DE MATERIAL
  - NUDO DE TE O DERIVACIÓN

- PO / PE - POLIETILENO
- CA - CAÑA
- FG - FUNDICIÓN GRIS
- FD - FUNDICIÓN DUCTIL
- FC - FIBROCEMENTO
- HA - HORMIGÓN ARMADO
- HC - HORMIGÓN ARM. CAMISA CHAPA
- PVC-O PVC ORIENTADO

CONSTRUCTORA: **DRAGADOS**

AUTOR DEL DOCUMENTO DE SEGUIMIENTO DE OBRA:



ESCALA:  
1:1.000  
Original DIN-A3

FECHA:  
JUNIO 2023

TÍTULO DEL DOCUMENTO DE SEGUIMIENTO DE OBRA:  
**21ACCR.10218LT01.039 DE RENOVACIÓN DE RED EN LA CALLE DE LAS VASCONGADAS Y OTRAS EN EL T. M. DE GALAPAGAR**

TÍTULO DEL PLANO:  
**SOLICITUD PERMISO VÍAS PECUARIAS**

PLANO:  
**1**  
HOJA:  
2 de 4

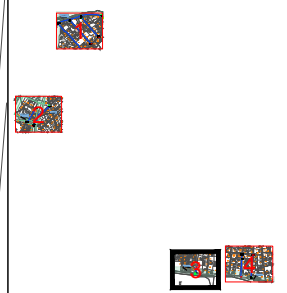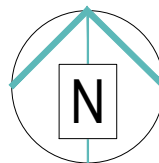

**LEYENDA**

- INTERFERENCIAS**
- VIA PECUARIA
  - RED A INSTALAR
  - RED EXISTENTE
  - VA: VÁLVULA ABIERTA
  - VC: VÁLVULA CERRADA
  - VD: VÁLVULA DIVISORIA
  - VR: VÁLVULA DE RETENCIÓN
  - FI: FILTRO
  - VT: VENTOSA
  - DE: DESAGÜE
  - DP: DISPOSITIVO DE PURGA
  - HI: HIDRANTE
  - BR: BOCA DE RIEGO
  - FU: FUENTE PÚBLICA
  - MF: MUESTREO FIJO
  - CO: CONTADOR
  - NUDO DE DEPÓSITO
  - NUDO FINAL O TESTERO
  - NUDO CAMBIO DE SECCIÓN
  - NUDO CAMBIO DE MATERIAL
  - NUDO DE TE O DERIVACIÓN

- PO / PE - POLIETILENO
- CA - CAÑA
- FG - FUNDICIÓN GRIS
- FD - FUNDICIÓN DUCTIL
- FC - FIBROCEMENTO
- HA - HORMIGÓN ARMADO
- HC - HORMIGÓN ARM. CAMISA CHAPA
- PVC-O PVC ORIENTADO

CONSTRUCTORA:



AUTOR DEL DOCUMENTO DE SEGUIMIENTO DE OBRA:

ESCALA:

1:1.000

Original DIN-A3

FECHA:

JUNIO 2023

TÍTULO DEL DOCUMENTO DE SEGUIMIENTO DE OBRA:

21ACCR.10218LT01.039 DE RENOVACIÓN DE RED EN LA CALLE DE LAS VASCONGADAS Y OTRAS EN EL T. M. DE GALAPAGAR

TÍTULO DEL PLANO:



**SOLICITUD PERMISO VÍAS PECUARIAS**

PLANO:

1

HOJA:

3 de 4

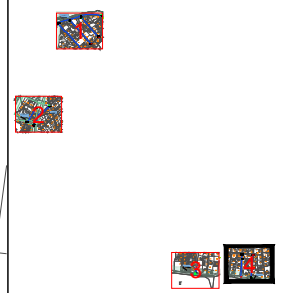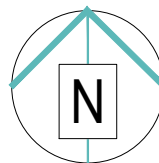

**LEYENDA**

**INTERFERENCIAS**  
VIA PECUARIA

- RED A INSTALAR
- RED EXISTENTE
- VA: VÁLVULA ABIERTA
- VC: VÁLVULA CERRADA
- VD: VÁLVULA DIVISORIA
- VR: VÁLVULA DE RETENCIÓN
- FI: FILTRO
- VT: VENTOSA
- DE: DESAGÜE
- DP: DISPOSITIVO DE PURGA
- HI: HIDRANTE
- BR: BOCA DE RIEGO
- FU: FUENTE PÚBLICA
- MF: MUESTREO FIJO
- CO: CONTADOR
- NUDO DE DEPÓSITO
- NUDO FINAL O TESTERO
- NUDO CAMBIO DE SECCIÓN
- NUDO CAMBIO DE MATERIAL
- NUDO DE TE O DERIVACIÓN

- PO / PE - POLIETILENO
- CA - CAÑA
- FG - FUNDICIÓN GRIS
- FD - FUNDICIÓN DUCTIL
- FC - FIBROCEMENTO
- HA - HORMIGÓN ARMADO
- HC - HORMIGÓN ARM. CAMISA CHAPA
- PVC-O PVC ORIENTADO

**VÍA PECUARIA  
CORDEL DE LAS SUERTES  
NUEVAS O DE LAS CUERDAS**

CONSTRUCTORA:

**DRAGADOS**

AUTOR DEL DOCUMENTO DE SEGUIMIENTO DE OBRA:

ESCALA:

1:1.000

Original DIN-A3

FECHA:

JUNIO 2023

TÍTULO DEL DOCUMENTO DE SEGUIMIENTO DE OBRA:

**21ACCR.10218LT01.039 DE RENOVACIÓN DE RED  
EN LA CALLE DE LAS VASCONGADAS Y OTRAS  
EN EL T. M. DE GALAPAGAR**

TÍTULO DEL PLANO:




**SOLICITUD PERMISO  
VÍAS PECUARIAS**

PLANO:

**1**

HOJA:


4 de 4

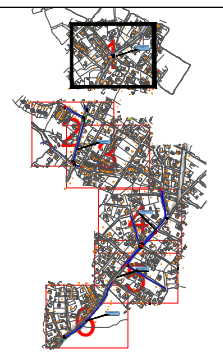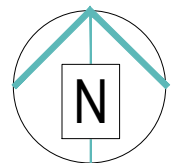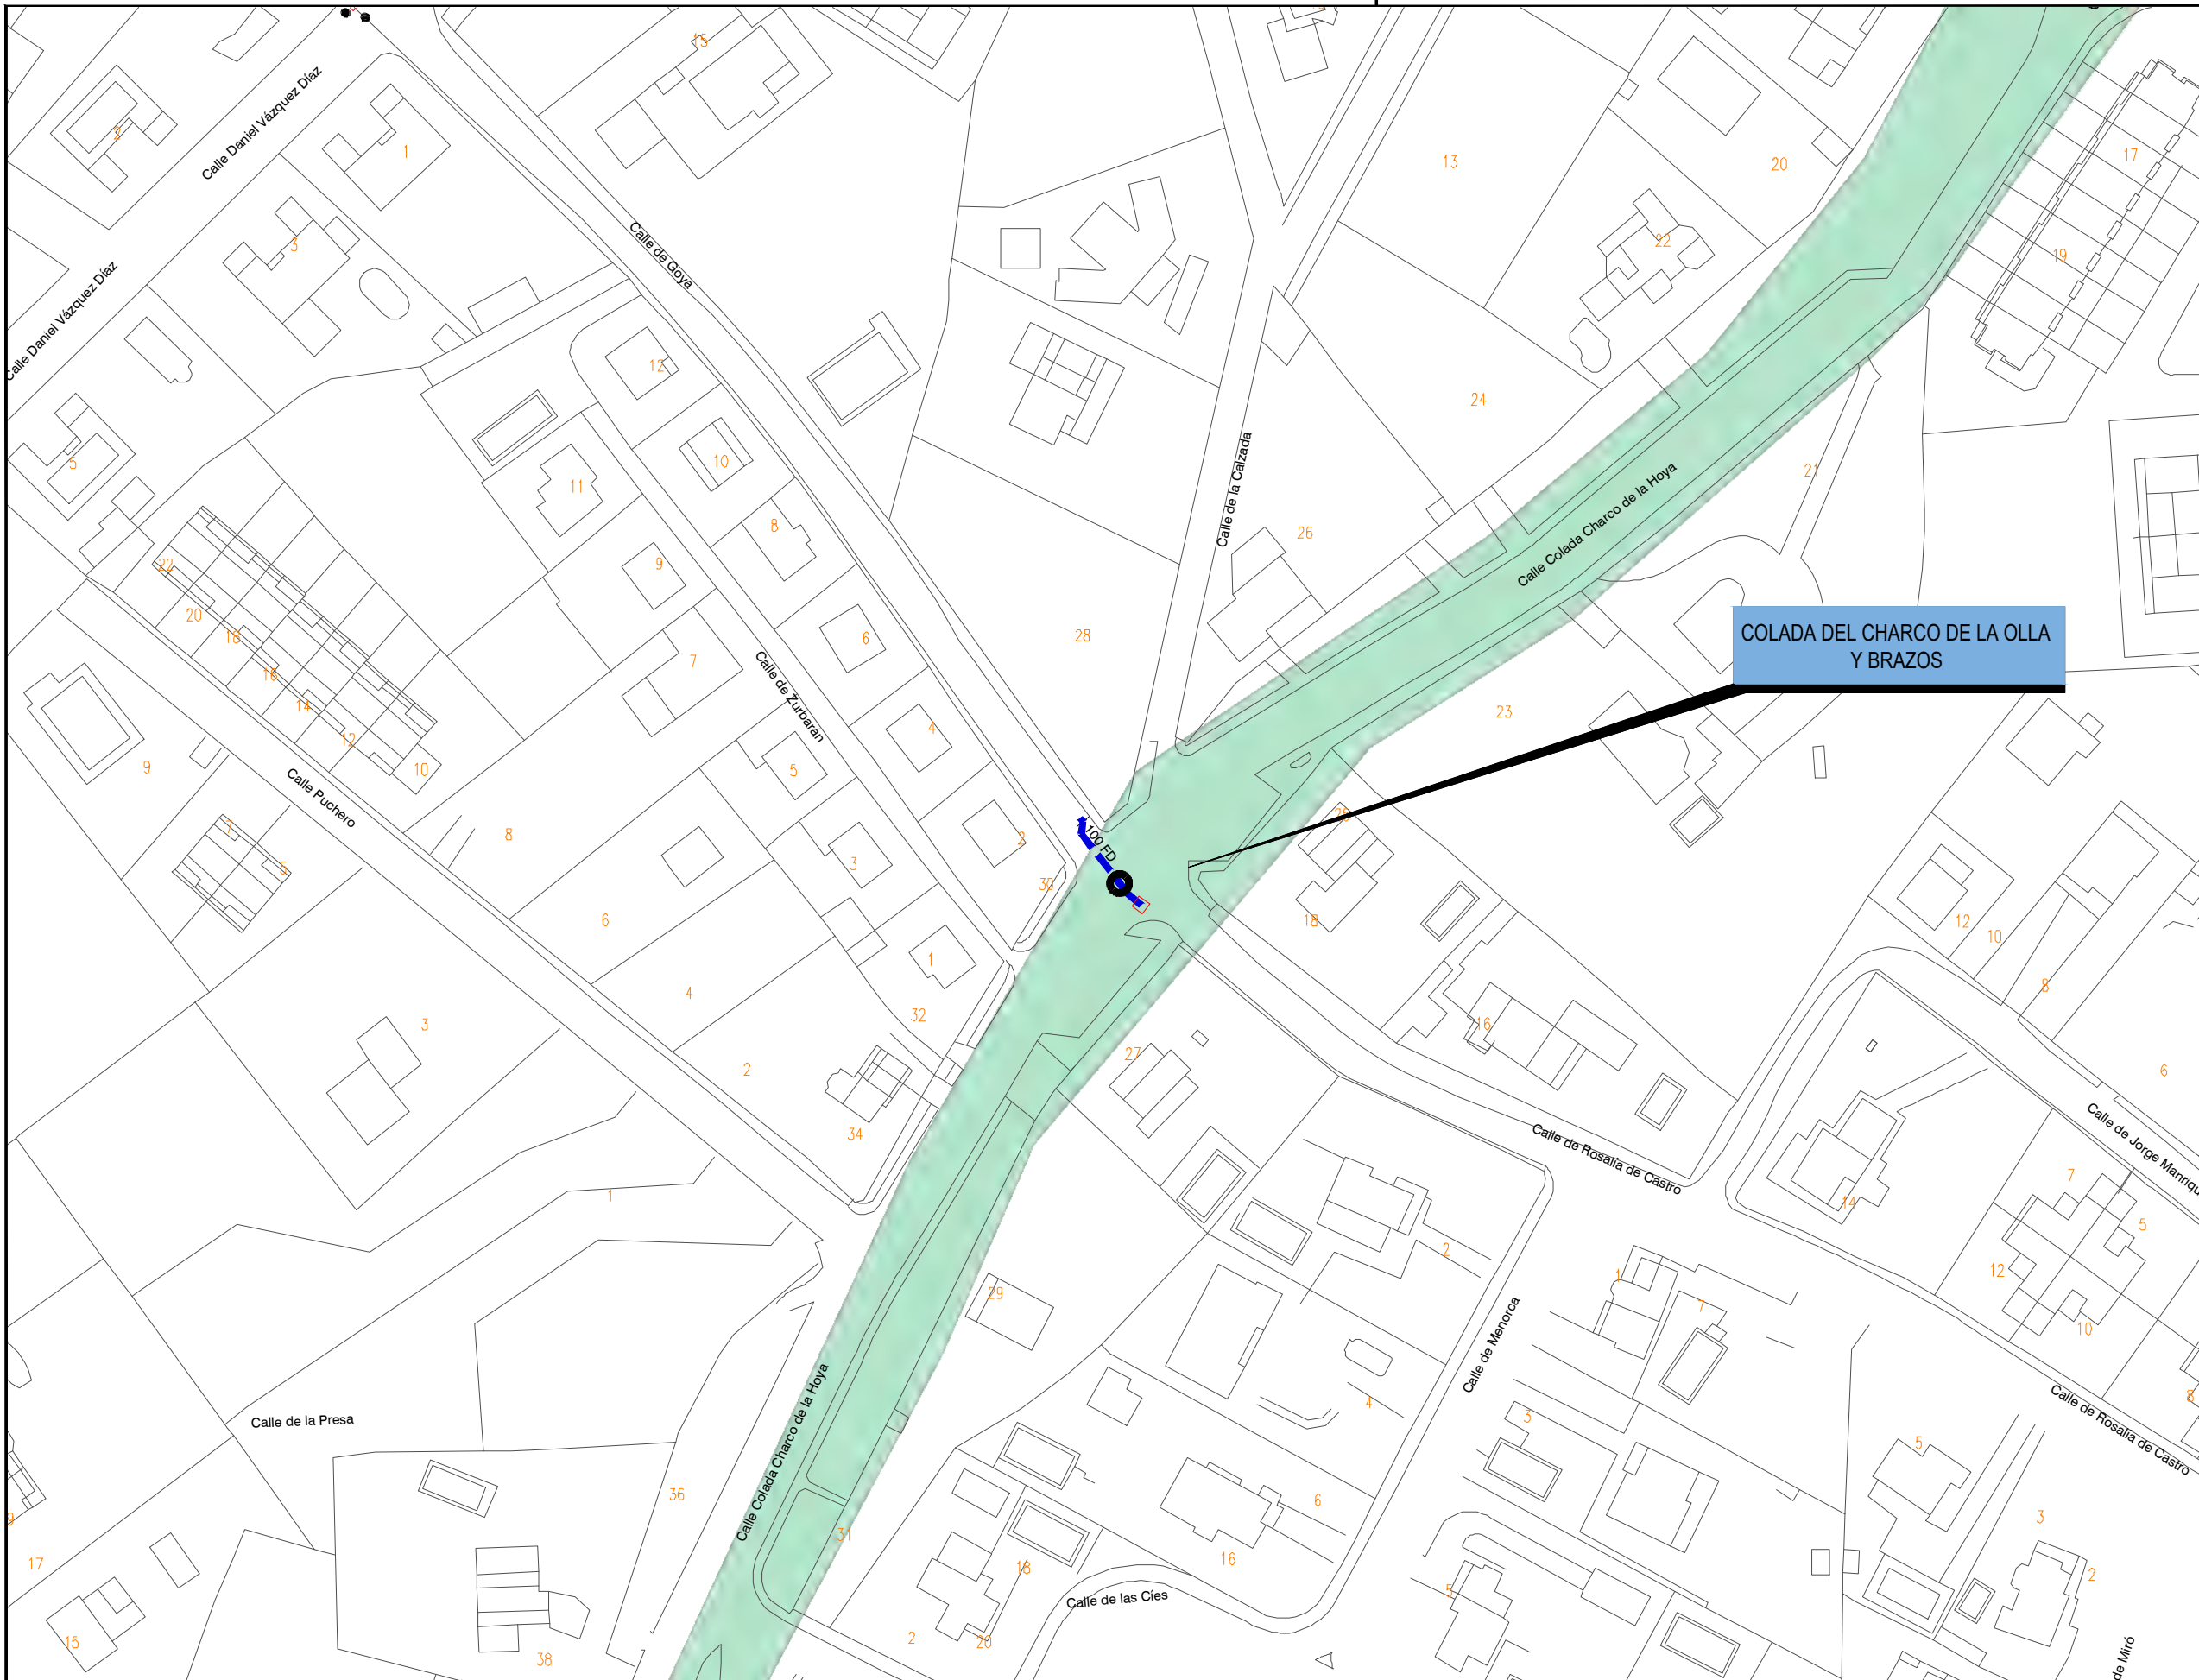

**LEYENDA**

- INTERFERENCIAS**
- VIA PECUARIA
- RED A INSTALAR**
- VA: VÁLVULA ABIERTA
  - VC: VÁLVULA CERRADA
  - VD: VÁLVULA DIVISORIA
  - VR: VÁLVULA DE RETENCIÓN
  - FI: FILTRO
  - VT: VENTOSA
  - DE: DESAGÜE
  - DP: DISPOSITIVO DE PURGA
  - HI: HIDRANTE
  - BR: BOCA DE RIEGO
  - FU: FUENTE PÚBLICA
  - MF: MUESTREO FLUJO
  - CO: CONTADOR
  - NUDO DE DEPÓSITO
  - NUDO FINAL O TESTERO
  - NUDO CAMBIO DE SECCIÓN
  - NUDO CAMBIO DE MATERIAL
  - NUDO DE TE O DERIVACIÓN

- PO / PE - POLIETILENO
- CA - CAÑA
- FG - FUNDICIÓN GRIS
- FD - FUNDICIÓN DUCTIL
- FC - FIBROCEMENTO
- HA - HORMIGÓN ARMADO
- HC - HORMIGÓN ARM. CAMISA CHAPA
- PVC-O PVC ORIENTADO

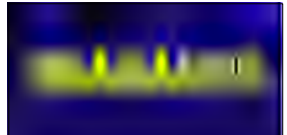CONSTRUCTORA: 

AUTOR DEL DOCUMENTO DE SEGUIMIENTO DE OBRA:



ESCALA:  
1:1.000  
Original DIN-A3

FECHA:  
AGOSTO 2022

TÍTULO DEL DOCUMENTO DE SEGUIMIENTO DE OBRA:  
**21ACCR.10218LT01.042 DE RENOVACIÓN DE RED EN LA CALLE MARQUINA Y OTRAS EN EL T. M. DE GALAPAGAR**

TÍTULO DEL PLANO:  
**PERMISOS Y LICENCIAS VÍAS PECUARIAS**


PLANO:  
**3**  
HOJA:  
1 de 6

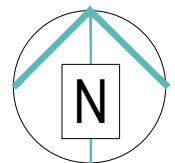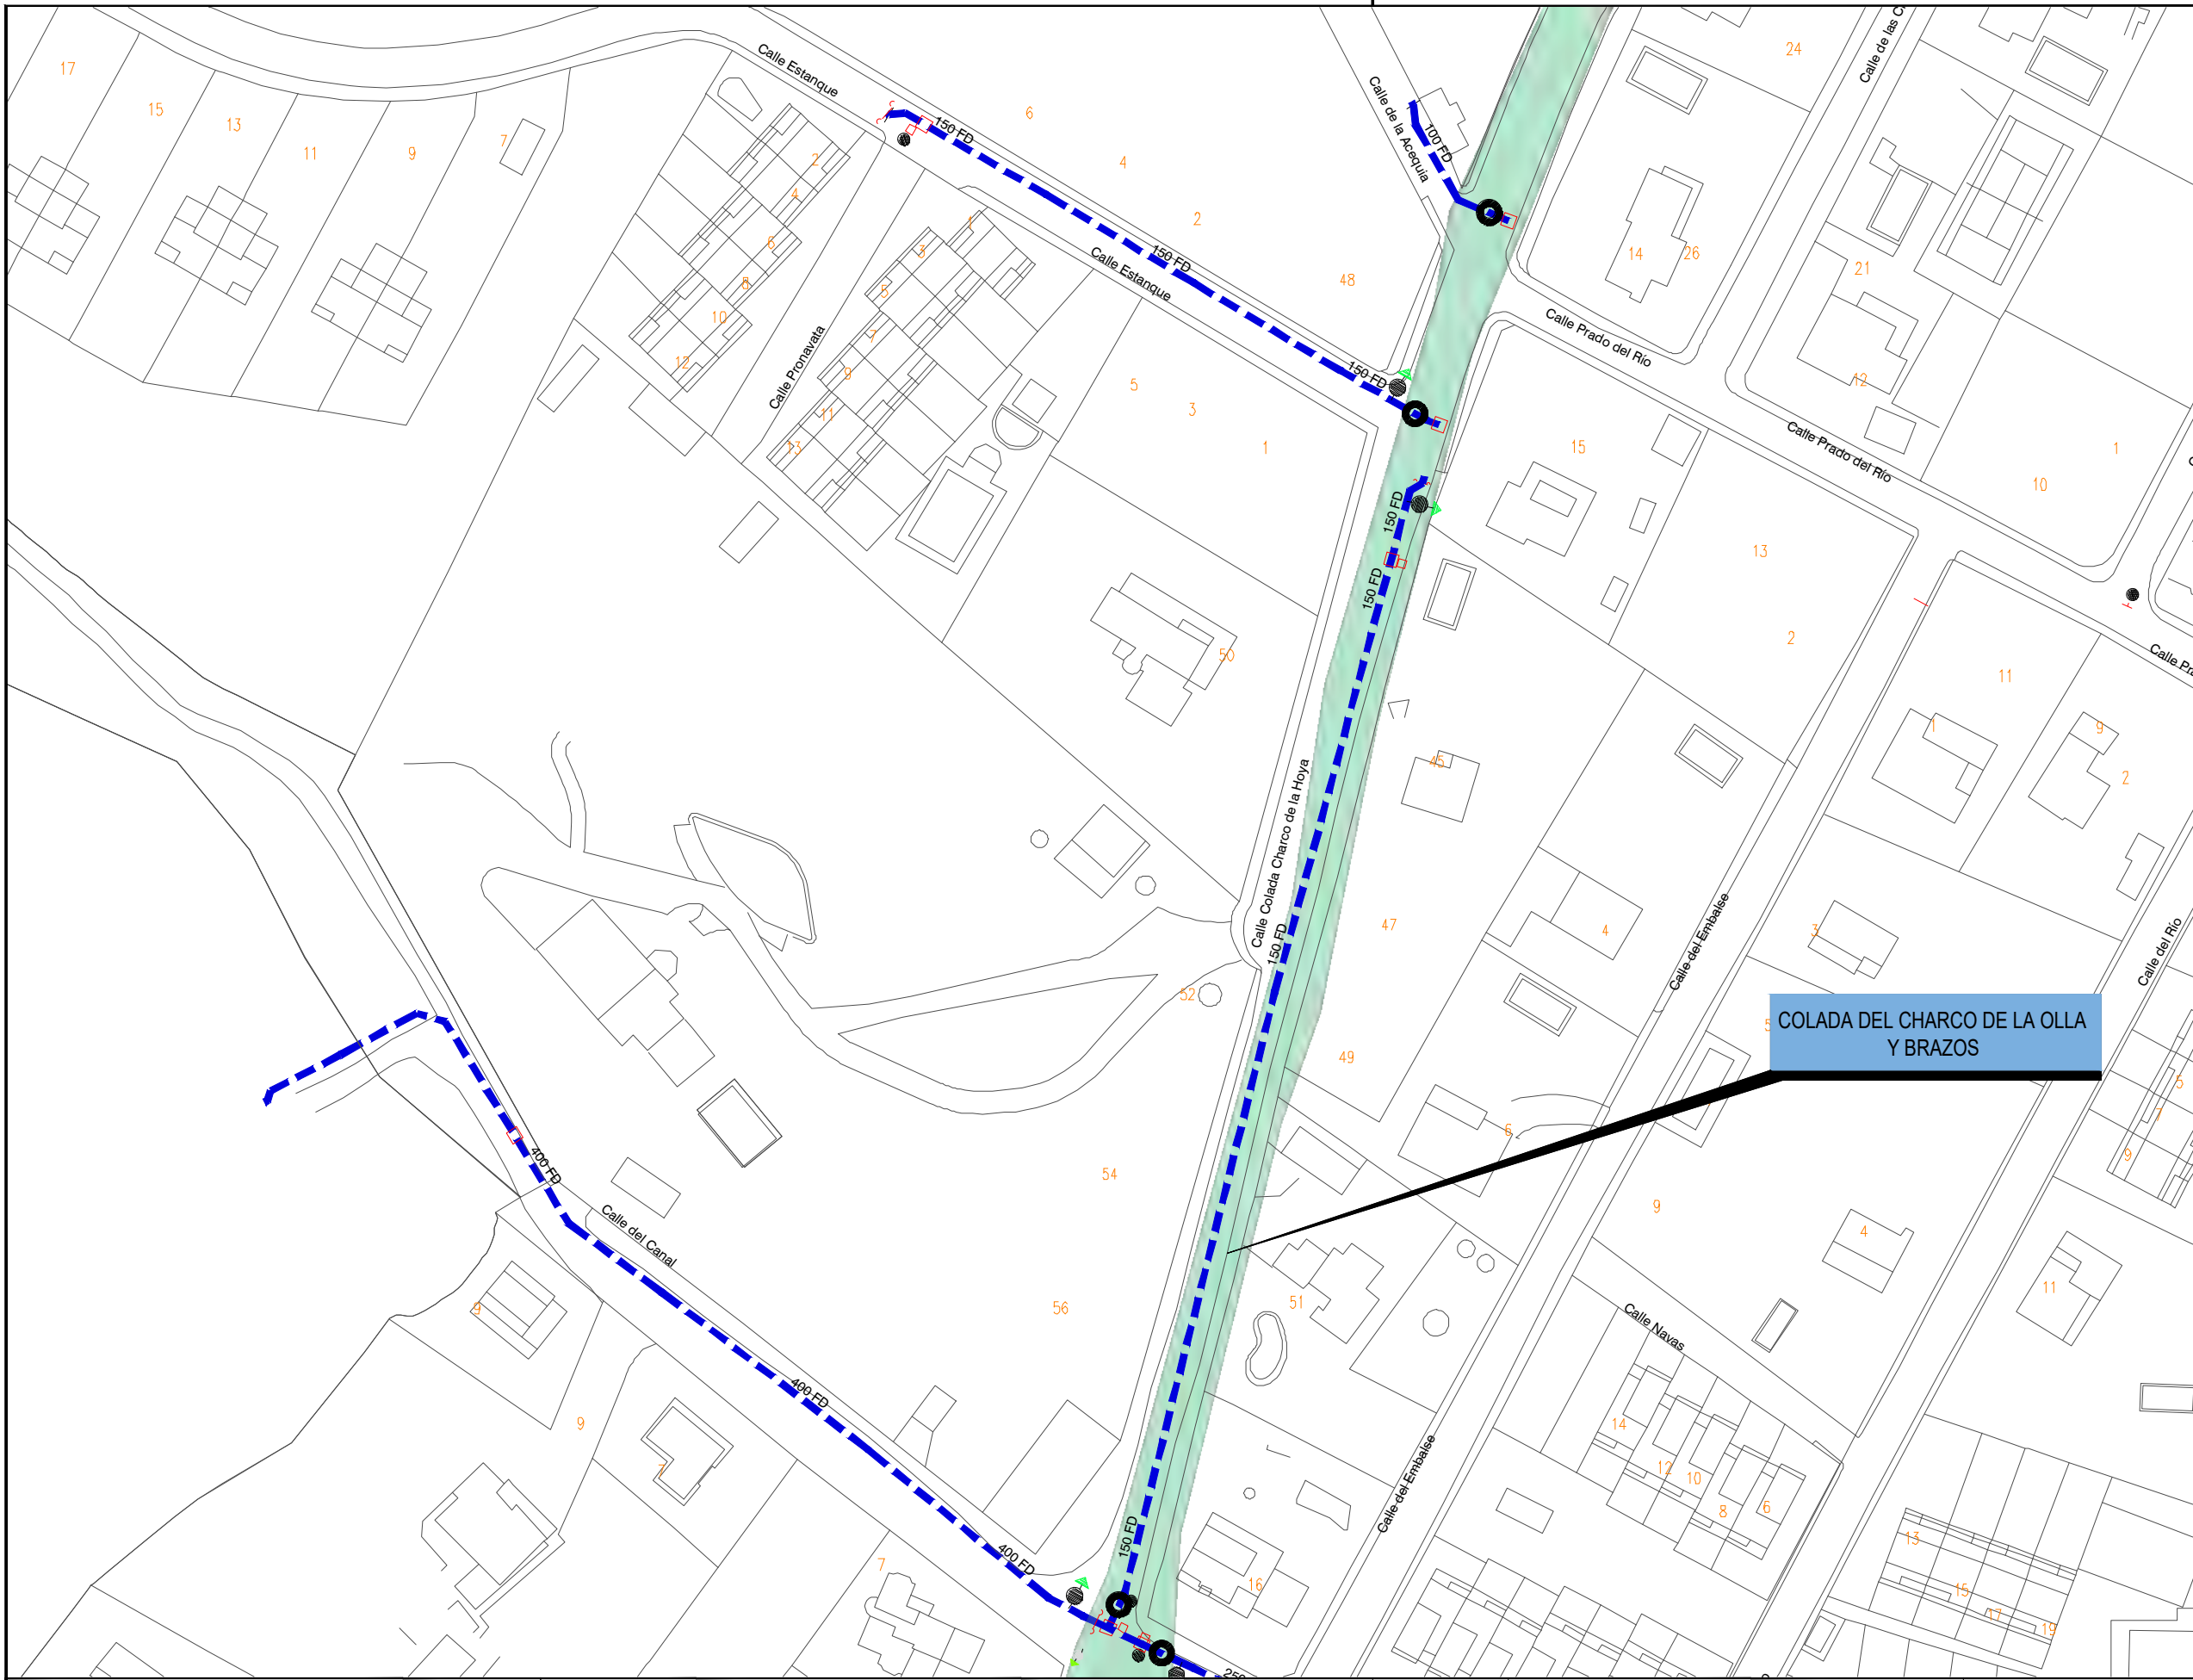

**LEYENDA**

- INTERFERENCIAS**
- VIA PECUARIA
- 
- RED A INSTALAR**
- VA: VÁLVULA ABIERTA
  - VC: VÁLVULA CERRADA
  - VD: VÁLVULA DIVISORIA
  - VR: VÁLVULA DE RETENCIÓN
  - FI: FILTRO
  - VT: VENTOSA
  - DE: DESAGÜE
  - DP: DISPOSITIVO DE PURGA
  - HI: HIDRANTE
  - BR: BOCA DE RIEGO
  - FU: FUENTE PÚBLICA
  - MF: MUESTREO FLUJO
  - CO: CONTADOR
  - NUDO DE DEPÓSITO
  - NUDO FINAL O TESTERO
  - NUDO CAMBIO DE SECCIÓN
  - NUDO CAMBIO DE MATERIAL
  - NUDO DE TE O DERIVACIÓN

- PO / PE - POLIETILENO
- CA - CAÑA
- FG - FUNDICIÓN GRIS
- FD - FUNDICIÓN DUCTIL
- FC - FIBROCEMENTO
- HA - HORMIGÓN ARMADO
- HC - HORMIGÓN ARM. CAMISA CHAPA
- PVC-O PVC ORIENTADO

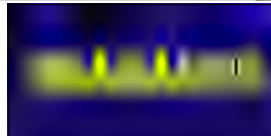CONSTRUCTORA: 

AUTOR DEL DOCUMENTO DE SEGUIMIENTO DE OBRA:



ESCALA:  
1:1.000  
Original DIN-A3

FECHA:  
AGOSTO 2022

TÍTULO DEL DOCUMENTO DE SEGUIMIENTO DE OBRA:  
**21ACCR.10218LT01.042 DE RENOVACIÓN DE RED EN LA CALLE MARQUINA Y OTRAS EN EL T. M. DE GALAPAGAR**

TÍTULO DEL PLANO:  
**PERMISOS Y LICENCIAS VÍAS PECUARIAS**


PLANO:  
**3**  
HOJA:  
2 de 6

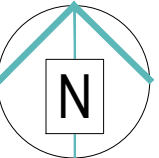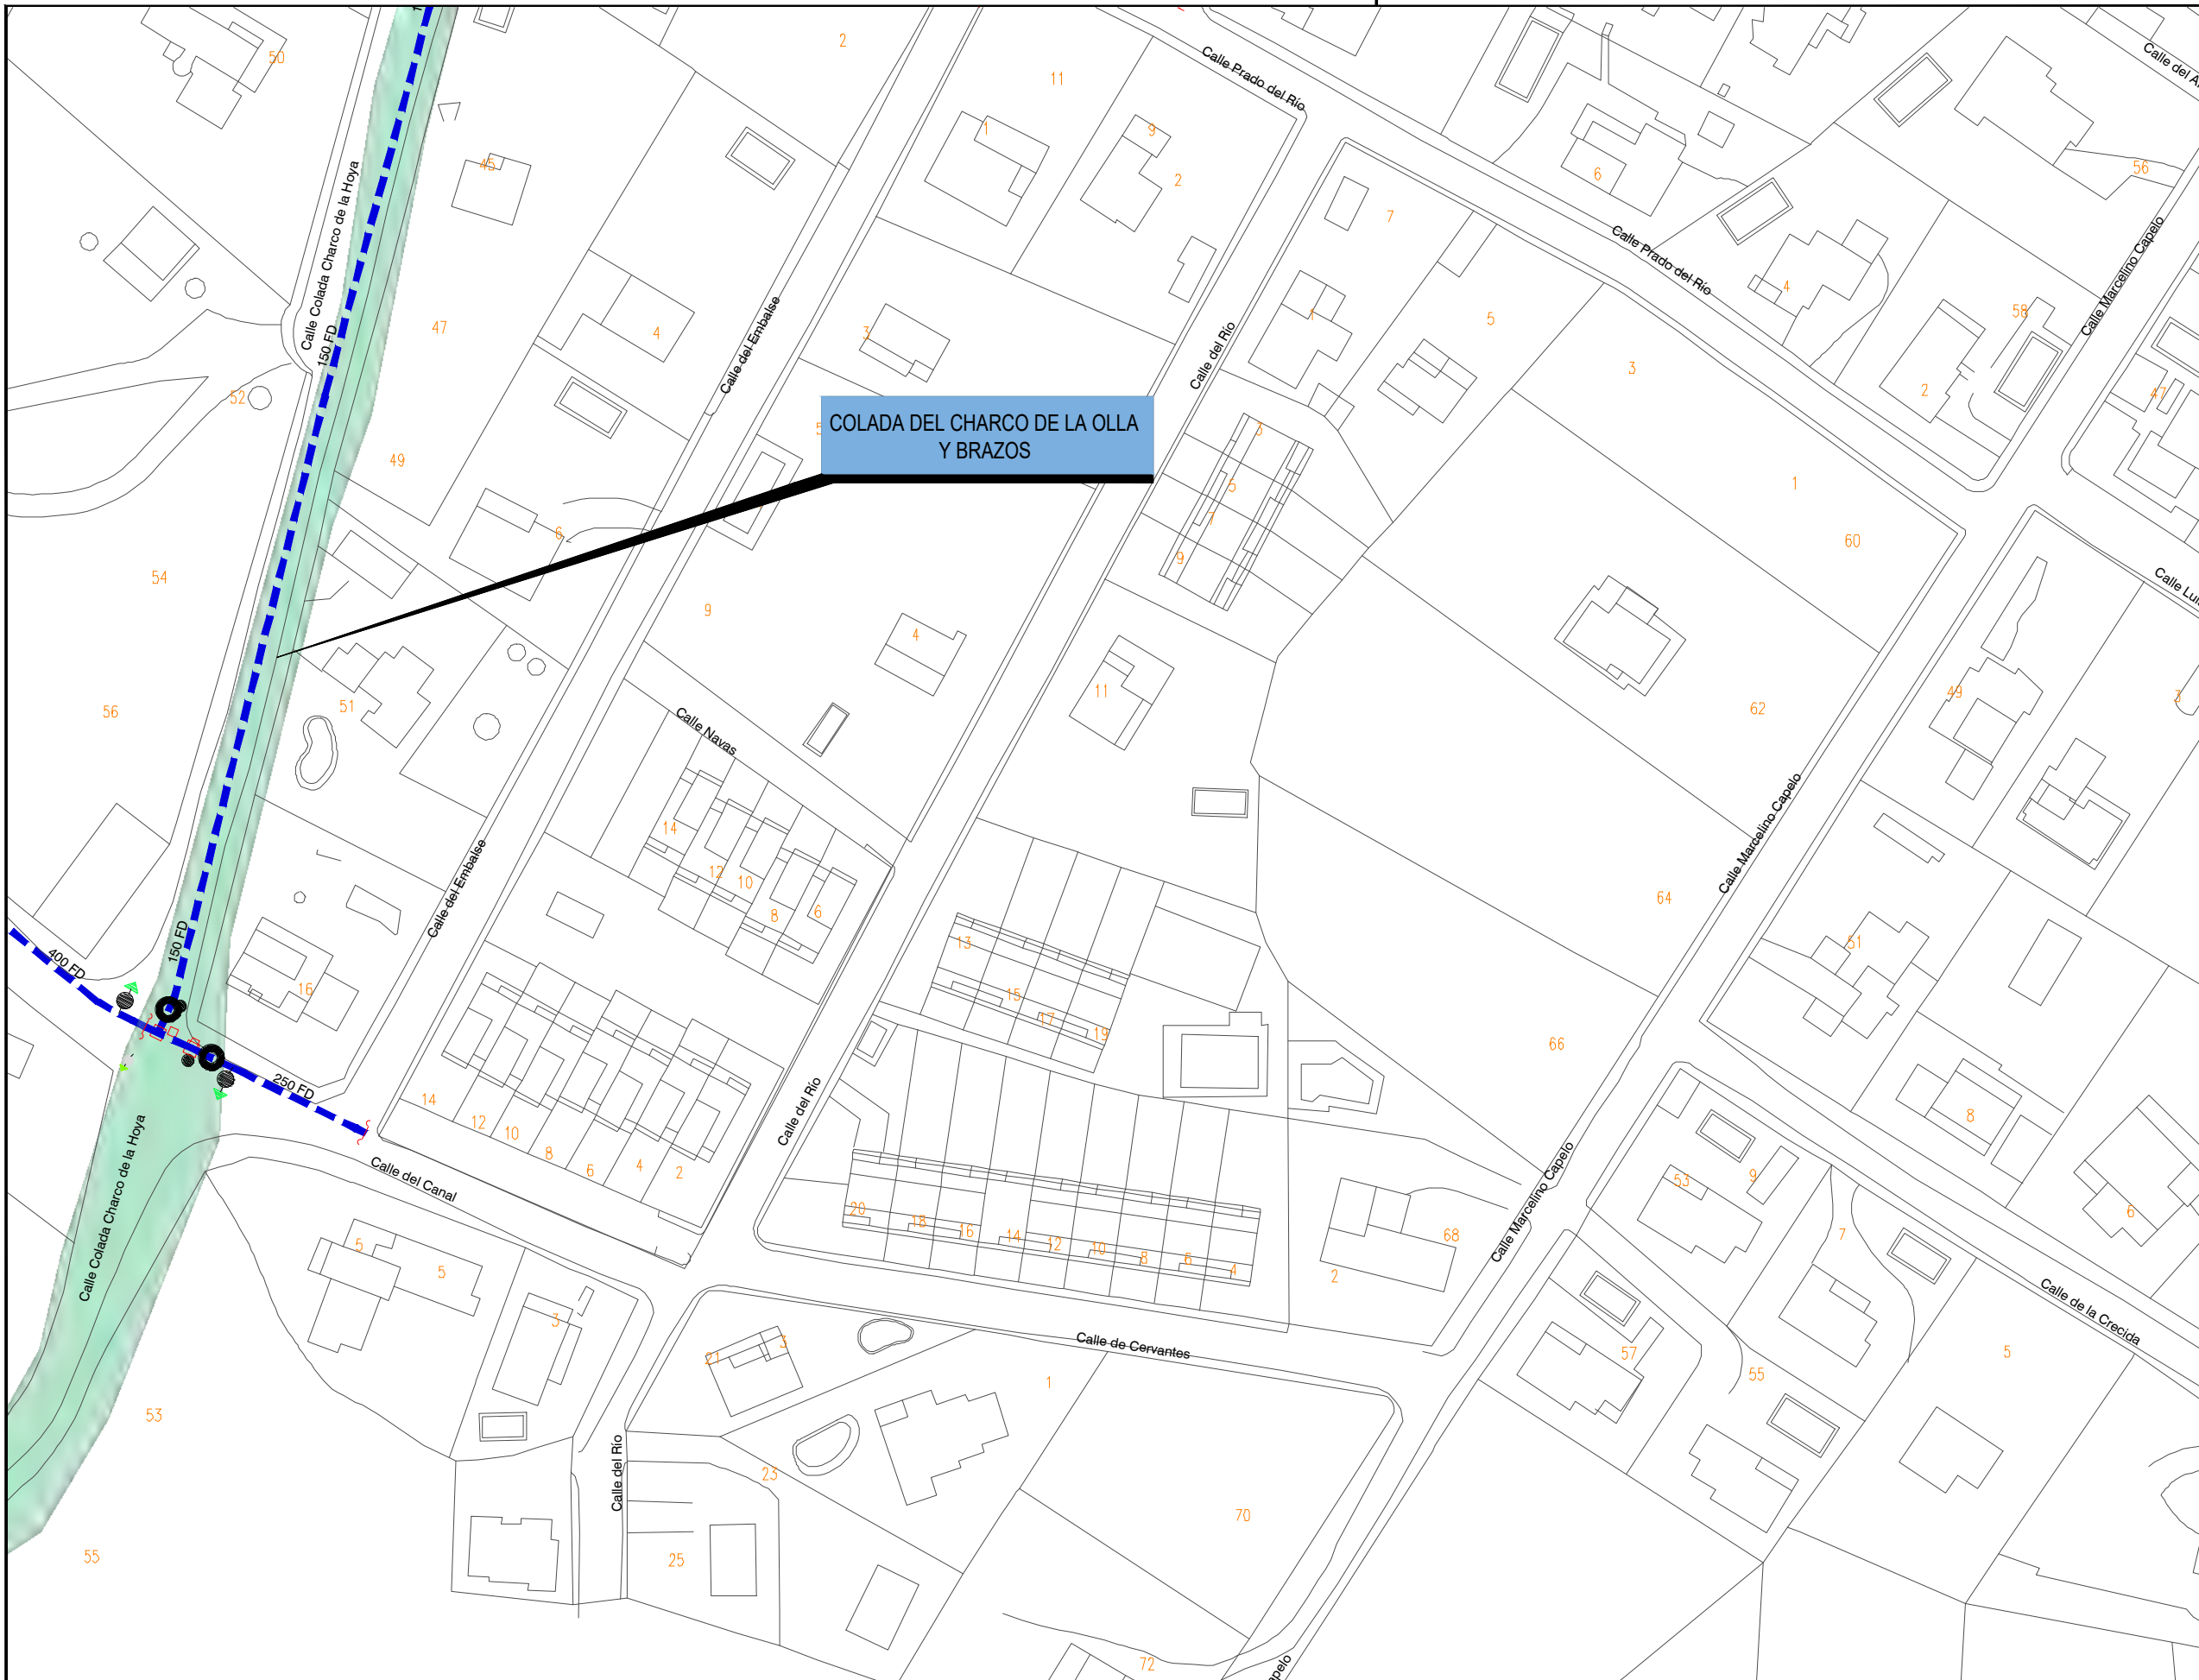

**LEYENDA**

- INTERFERENCIAS**
- VIA PECUARIA
- 
- RED A INSTALAR**
- VA: VÁLVULA ABIERTA
  - VC: VÁLVULA CERRADA
  - VD: VÁLVULA DIVISORIA
  - VR: VÁLVULA DE RETENCIÓN
  - FI: FILTRO
  - VT: VENTOSA
  - DE: DESAGÜE
  - DP: DISPOSITIVO DE PURGA
  - HI: HIDRANTE
  - BR: BOCA DE RIEGO
  - FU: FUENTE PÚBLICA
  - MF: MUESTREO FLUJO
  - CO: CONTADOR
  - NUDO DE DEPÓSITO
  - NUDO FINAL O TESTERO
  - NUDO CAMBIO DE SECCIÓN
  - NUDO CAMBIO DE MATERIAL
  - NUDO DE TE O DERIVACIÓN

- PO / PE - POLIETILENO
- CA - CAÑA
- FG - FUNDICIÓN GRIS
- FD - FUNDICIÓN DUCTIL
- FC - FIBROCEMENTO
- HA - HORMIGÓN ARMADO
- HC - HORMIGÓN ARM. CAMISA CHAPA
- PVC-O PVC ORIENTADO

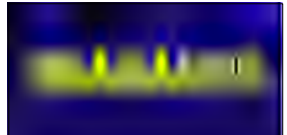CONSTRUCTORA: 

AUTOR DEL DOCUMENTO DE SEGUIMIENTO DE OBRA:



ESCALA:  
1:1.000  
Original DIN-A3

FECHA:  
AGOSTO 2022

TÍTULO DEL DOCUMENTO DE SEGUIMIENTO DE OBRA:  
**21ACCR.10218LT01.042 DE RENOVACIÓN DE RED EN LA CALLE MARQUINA Y OTRAS EN EL T. M. DE GALAPAGAR**

TÍTULO DEL PLANO:  
**PERMISOS Y LICENCIAS VÍAS PECUARIAS**


PLANO:  
**3**  
HOJA:  
3 de 6

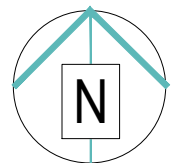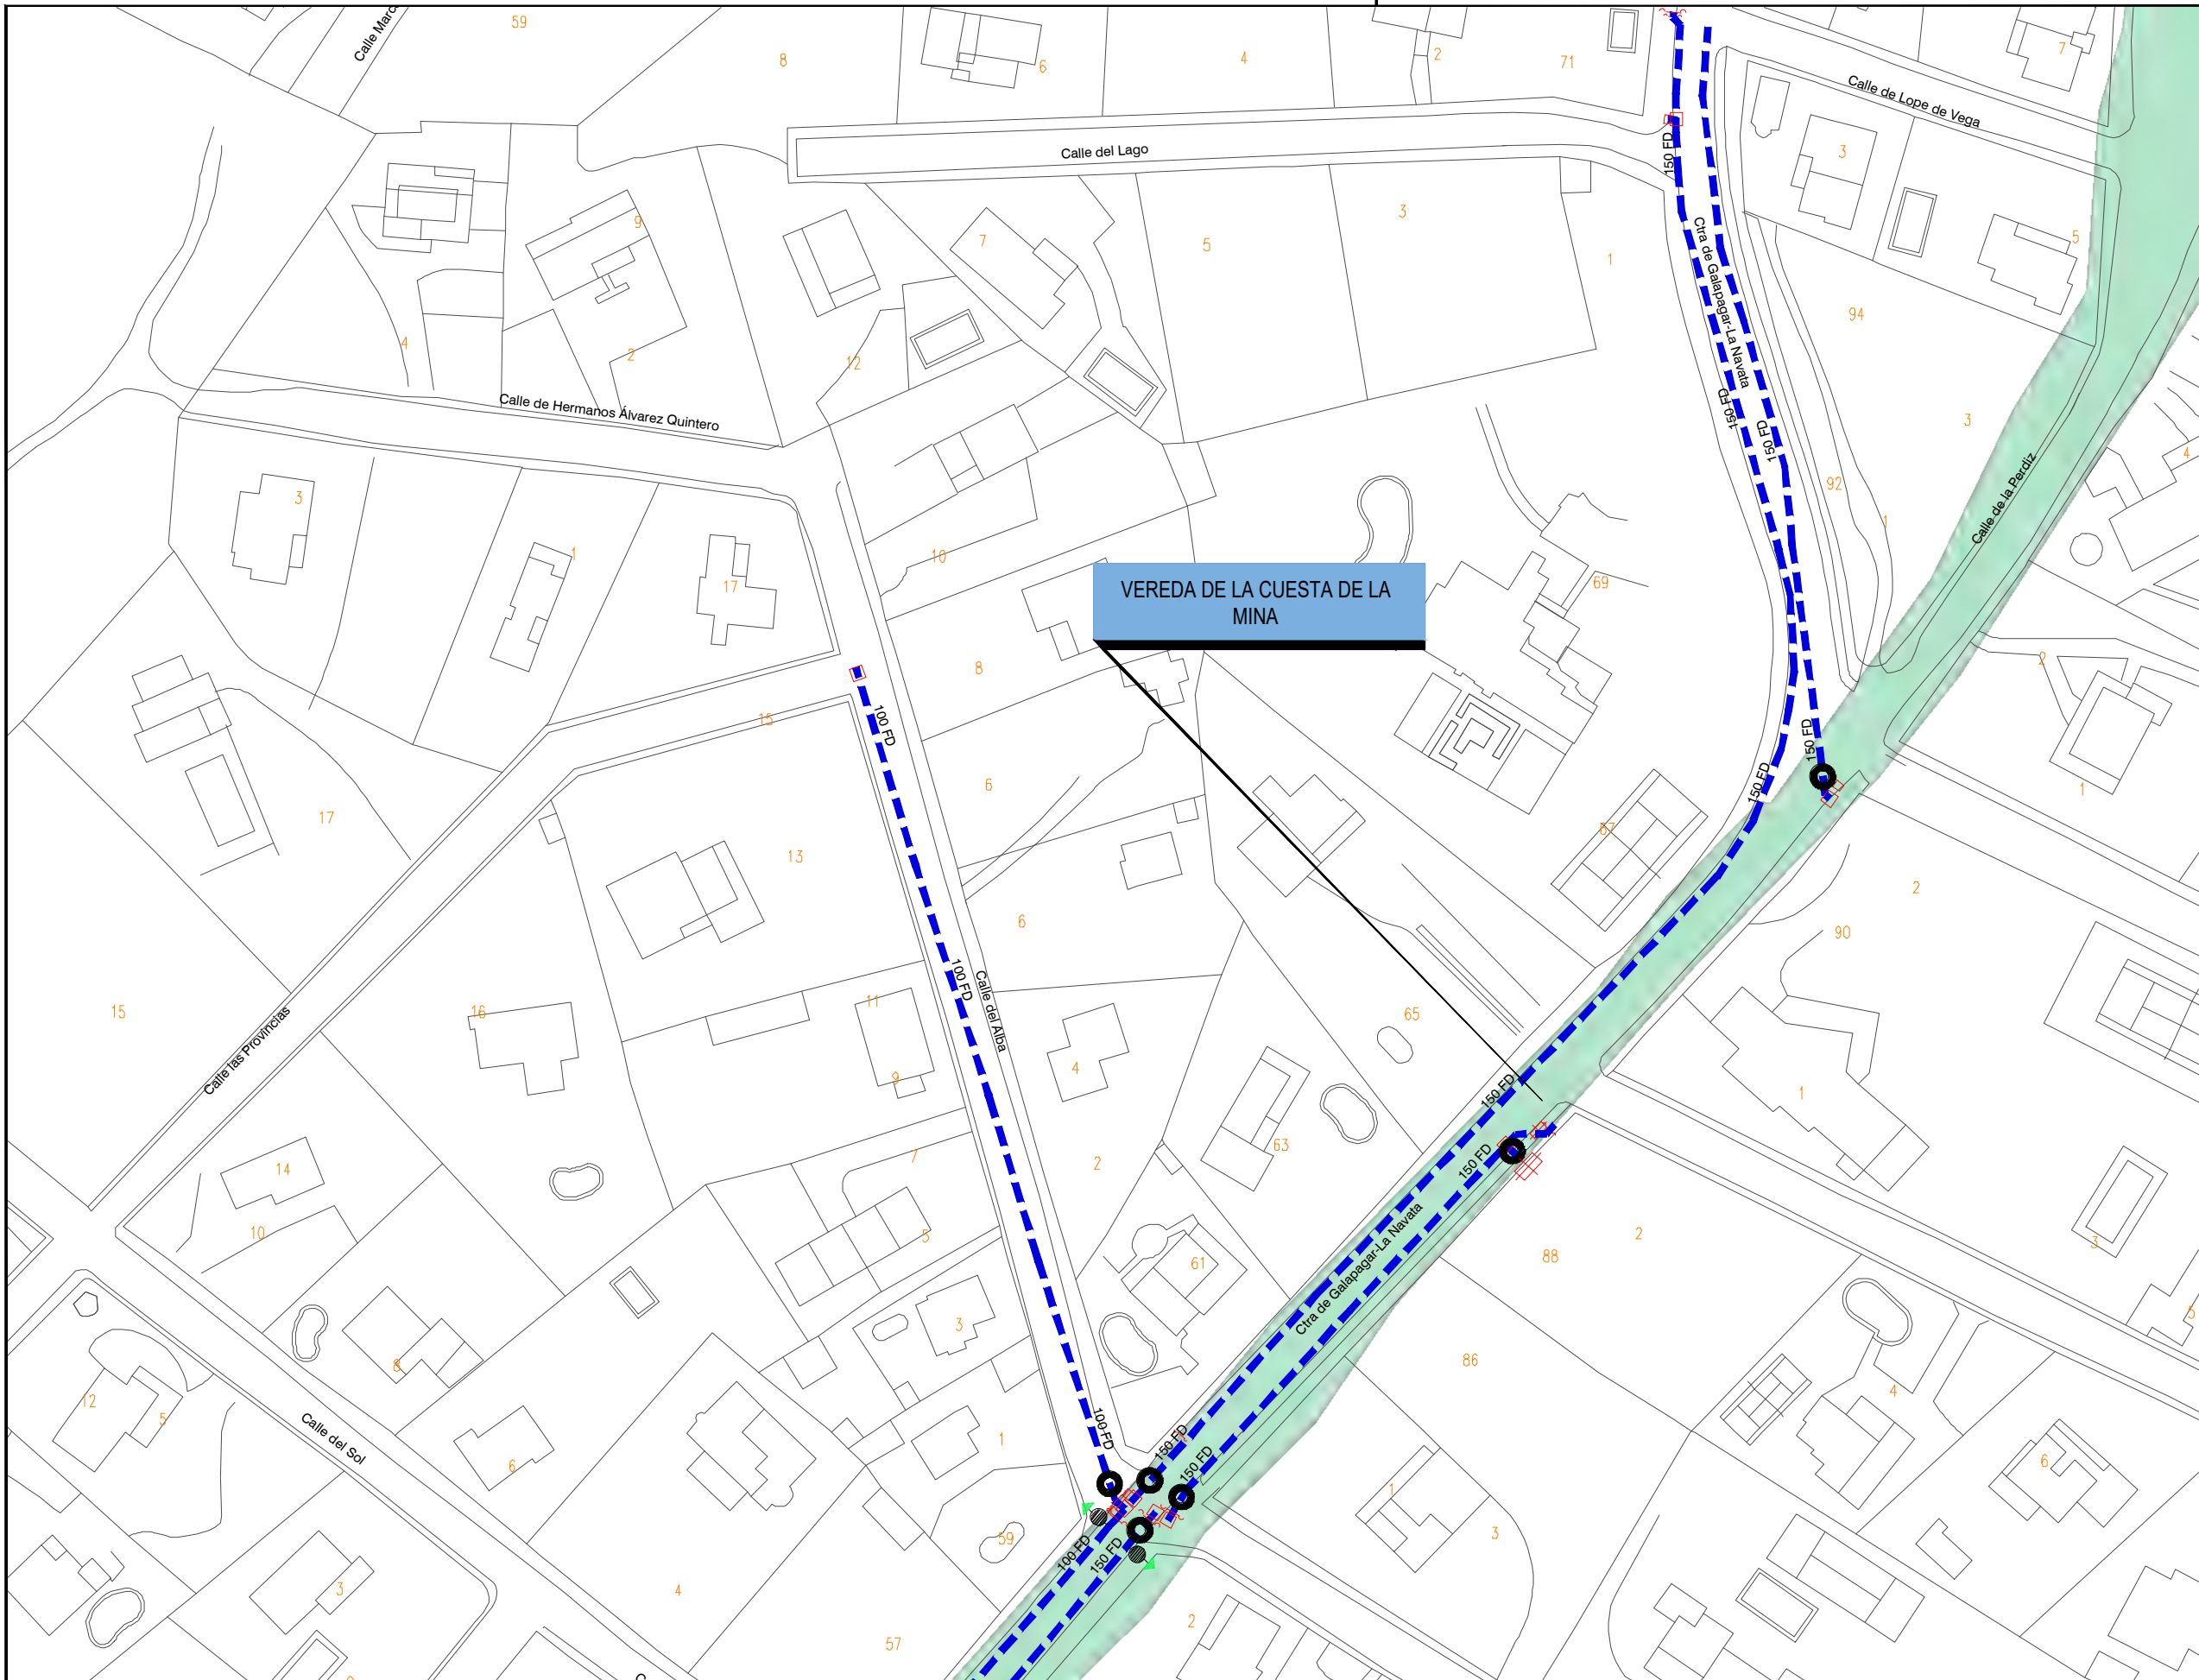

**LEYENDA**

- INTERFERENCIAS**
- VIA PECUARIA
- RED A INSTALAR**
- VA: VÁLVULA ABIERTA
  - VC: VÁLVULA CERRADA
  - VD: VÁLVULA DIVISORIA
  - VR: VÁLVULA DE RETENCIÓN
  - FI: FILTRO
  - VT: VENTOSA
  - DE: DESAGÜE
  - DP: DISPOSITIVO DE PURGA
  - HI: HIDRANTE
  - BR: BOCA DE RIEGO
  - FU: FUENTE PÚBLICA
  - MF: MUESTREO FLUJO
  - CO: CONTADOR
  - NUDO DE DEPÓSITO
  - NUDO FINAL O TESTERO
  - NUDO CAMBIO DE SECCIÓN
  - NUDO CAMBIO DE MATERIAL
  - NUDO DE TE O DERIVACIÓN

- PO / PE - POLIETILENO
- CA - CAÑA
- FG - FUNDICIÓN GRIS
- FD - FUNDICIÓN DUCTIL
- FC - FIBROCEMENTO
- HA - HORMIGÓN ARMADO
- HC - HORMIGÓN ARM. CAMISA CHAPA
- PVC-O PVC ORIENTADO

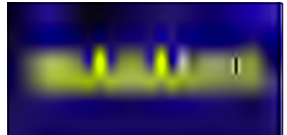CONSTRUCTORA: 

AUTOR DEL DOCUMENTO DE SEGUIMIENTO DE OBRA:




ESCALA:  
1:1.000  
Original DIN-A3

FECHA:  
AGOSTO 2022

TÍTULO DEL DOCUMENTO DE SEGUIMIENTO DE OBRA:  
**21ACCR.10218LT01.042 DE RENOVACIÓN DE RED EN LA CALLE MARQUINA Y OTRAS EN EL T. M. DE GALAPAGAR**

TÍTULO DEL PLANO:  
**PERMISOS Y LICENCIAS VÍAS PECUARIAS**

PLANO:  
**3**  
HOJA:  
4 de 6

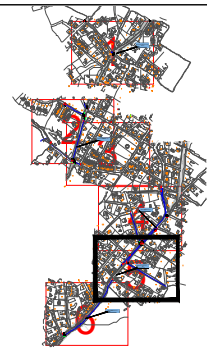
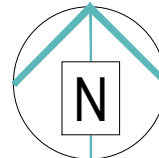
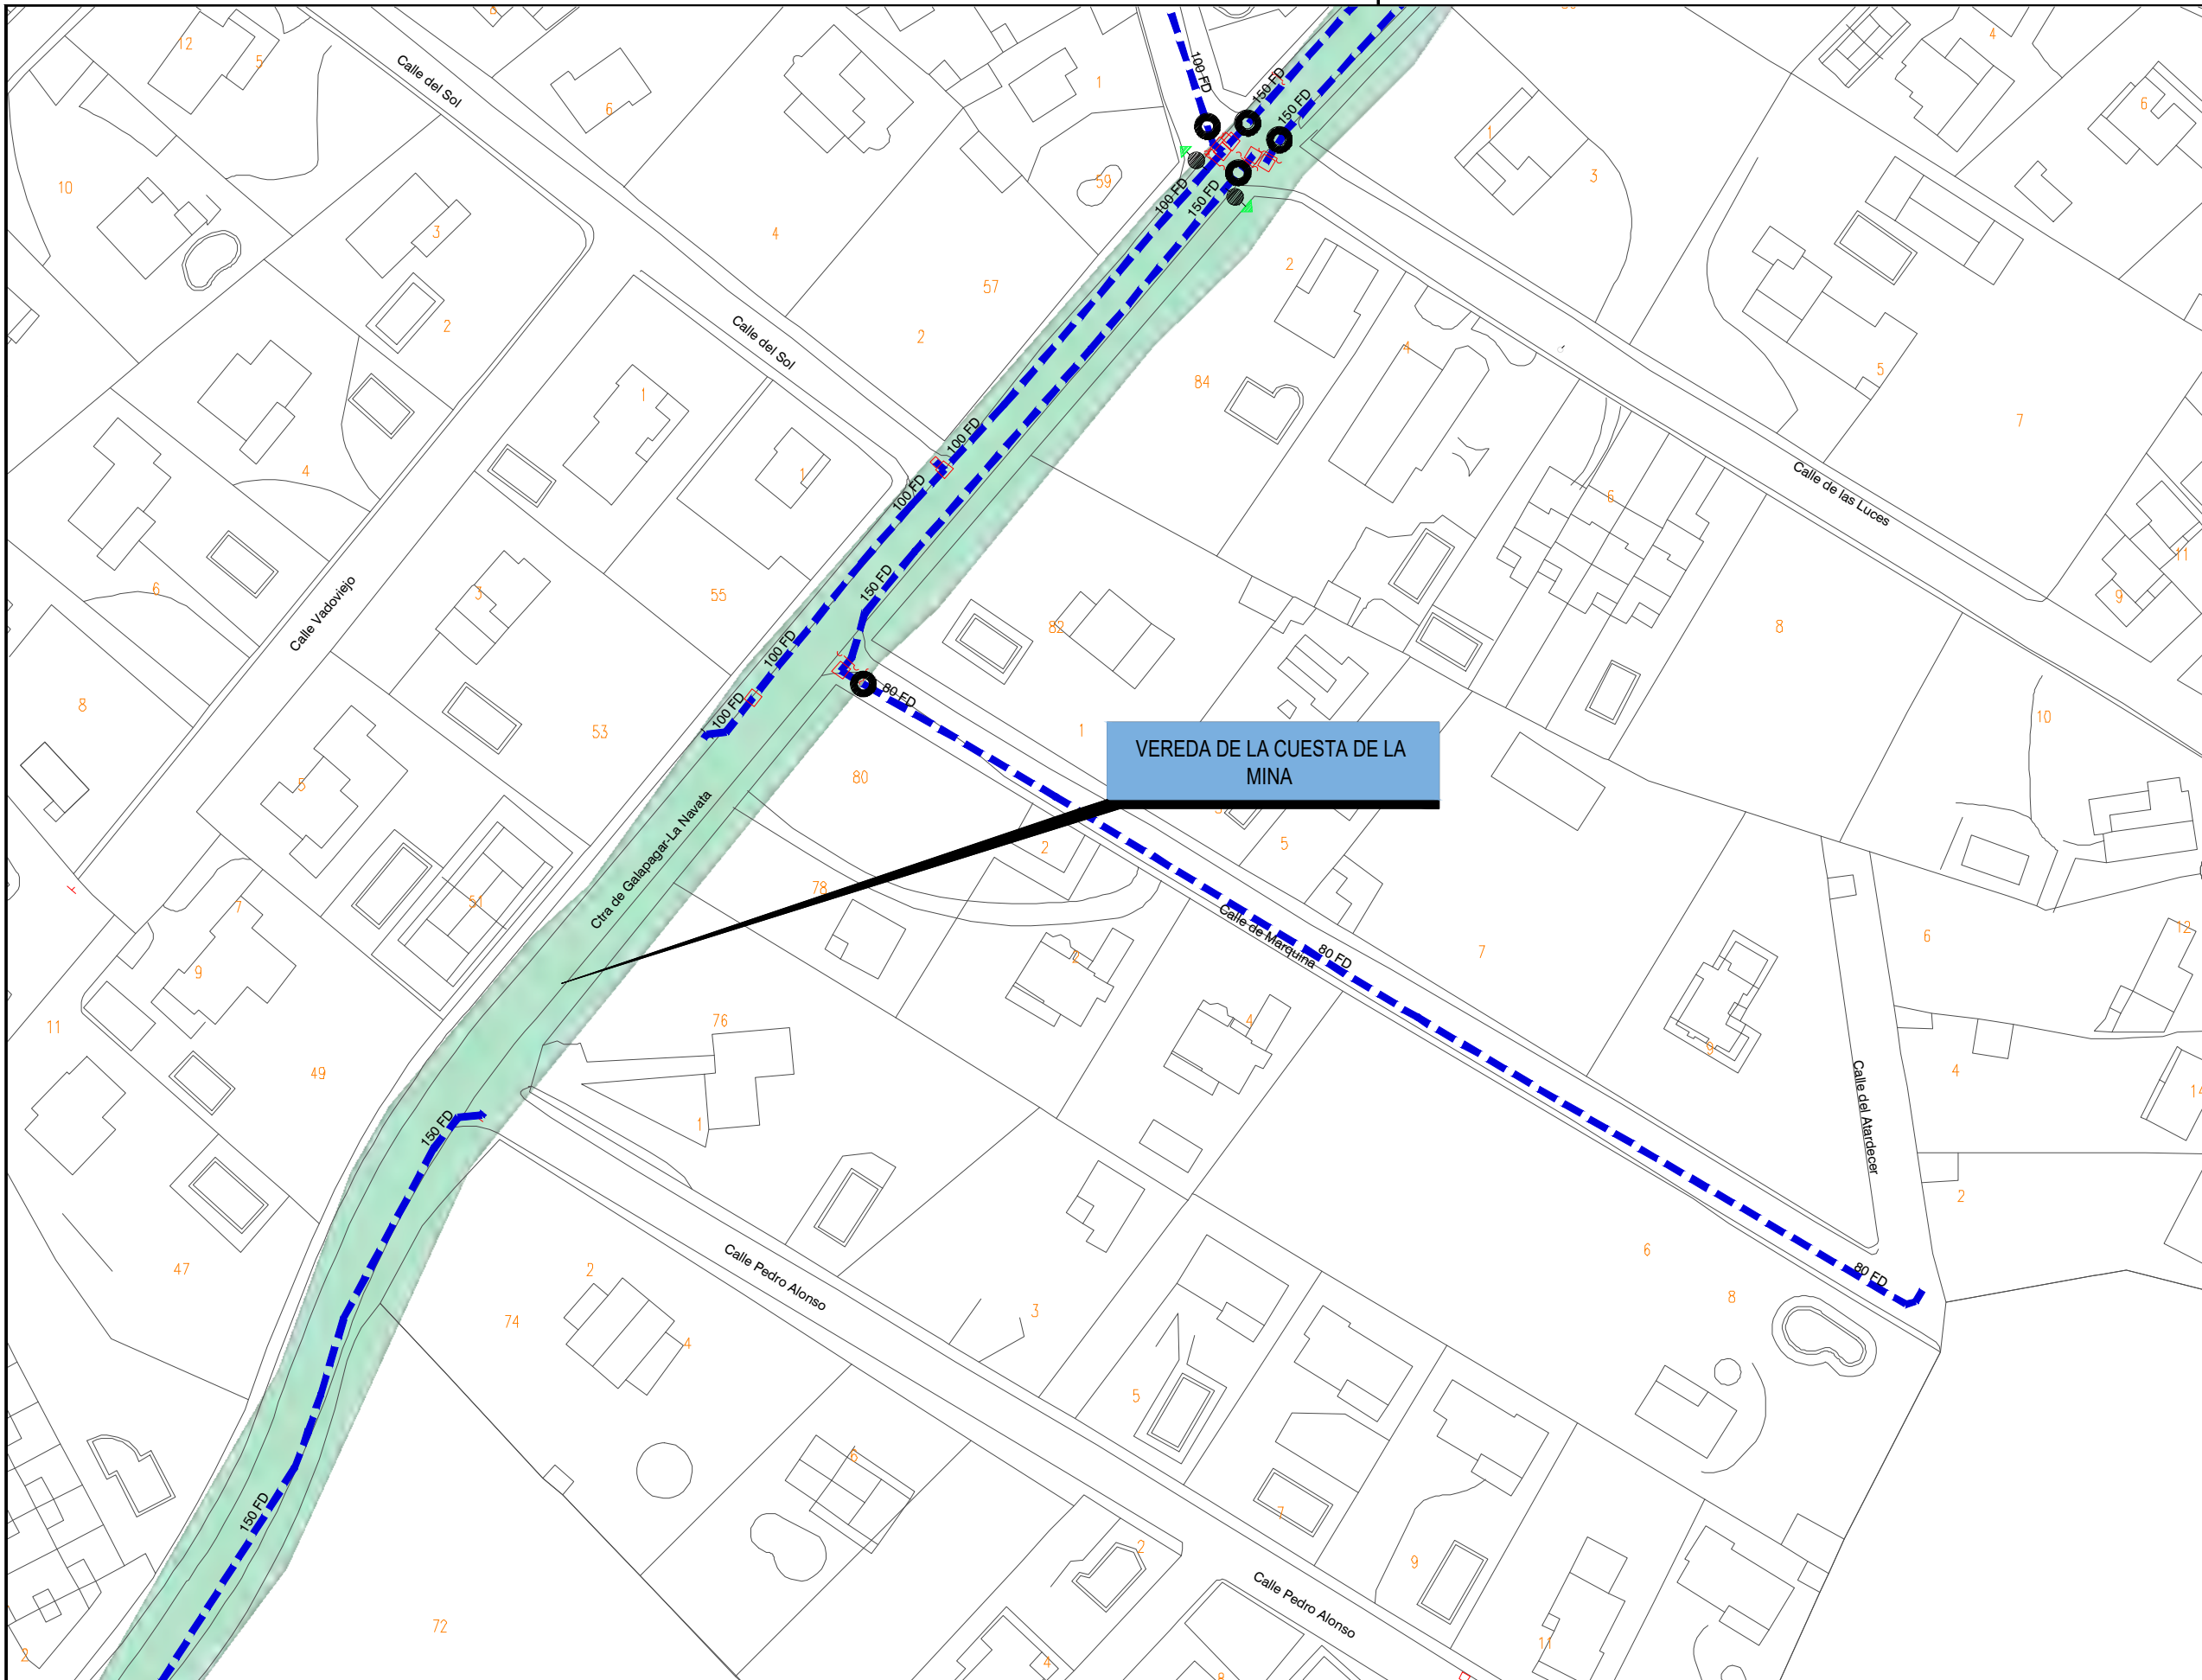


**LEYENDA**

- INTERFERENCIAS**
- VIA PECUARIA
- 
- RED A INSTALAR**
- RED A INSTALAR
  - VA: VÁLVULA ABIERTA
  - VC: VÁLVULA CERRADA
  - VD: VÁLVULA DIVISORIA
  - VR: VÁLVULA DE RETENCIÓN
  - FI: FILTRO
  - VT: VENTOSA
  - DE: DESAGÜE
  - DP: DISPOSITIVO DE PURGA
  - HI: HIDRANTE
  - BR: BOCA DE RIEGO
  - FU: FUENTE PÚBLICA
  - MF: MUESTREO FLUJO
  - CO: CONTADOR
  - NUDO DE DEPÓSITO
  - NUDO FINAL O TESTERO
  - NUDO CAMBIO DE SECCIÓN
  - NUDO CAMBIO DE MATERIAL
  - NUDO DE TE O DERIVACIÓN

- PO / PE - POLIETILENO
- CA - CAÑA
- FG - FUNDICIÓN GRIS
- FD - FUNDICIÓN DUCTIL
- FC - FIBROCEMENTO
- HA - HORMIGÓN ARMADO
- HC - HORMIGÓN ARM. CAMISA CHAPA
- PVC-O PVC ORIENTADO

CONSTRUCTORA: 	AUTOR DEL DOCUMENTO DE SEGUIMIENTO DE OBRA: 	ESCALA: 1:1.000 Original DIN-A3	FECHA: AGOSTO 2022	TÍTULO DEL DOCUMENTO DE SEGUIMIENTO DE OBRA: <b>21ACCR.10218LT01.042 DE RENOVACIÓN DE RED EN LA CALLE MARQUINA Y OTRAS EN EL T. M. DE GALAPAGAR</b>	TÍTULO DEL PLANO: <b>PERMISOS Y LICENCIAS VÍAS PECUARIAS</b>	PLANO: <b>3</b> HOJA: 5 de 6
-------------------	---	---------------------------------------	-----------------------	--	---	---------------------------------------

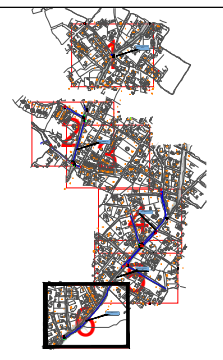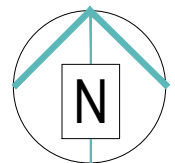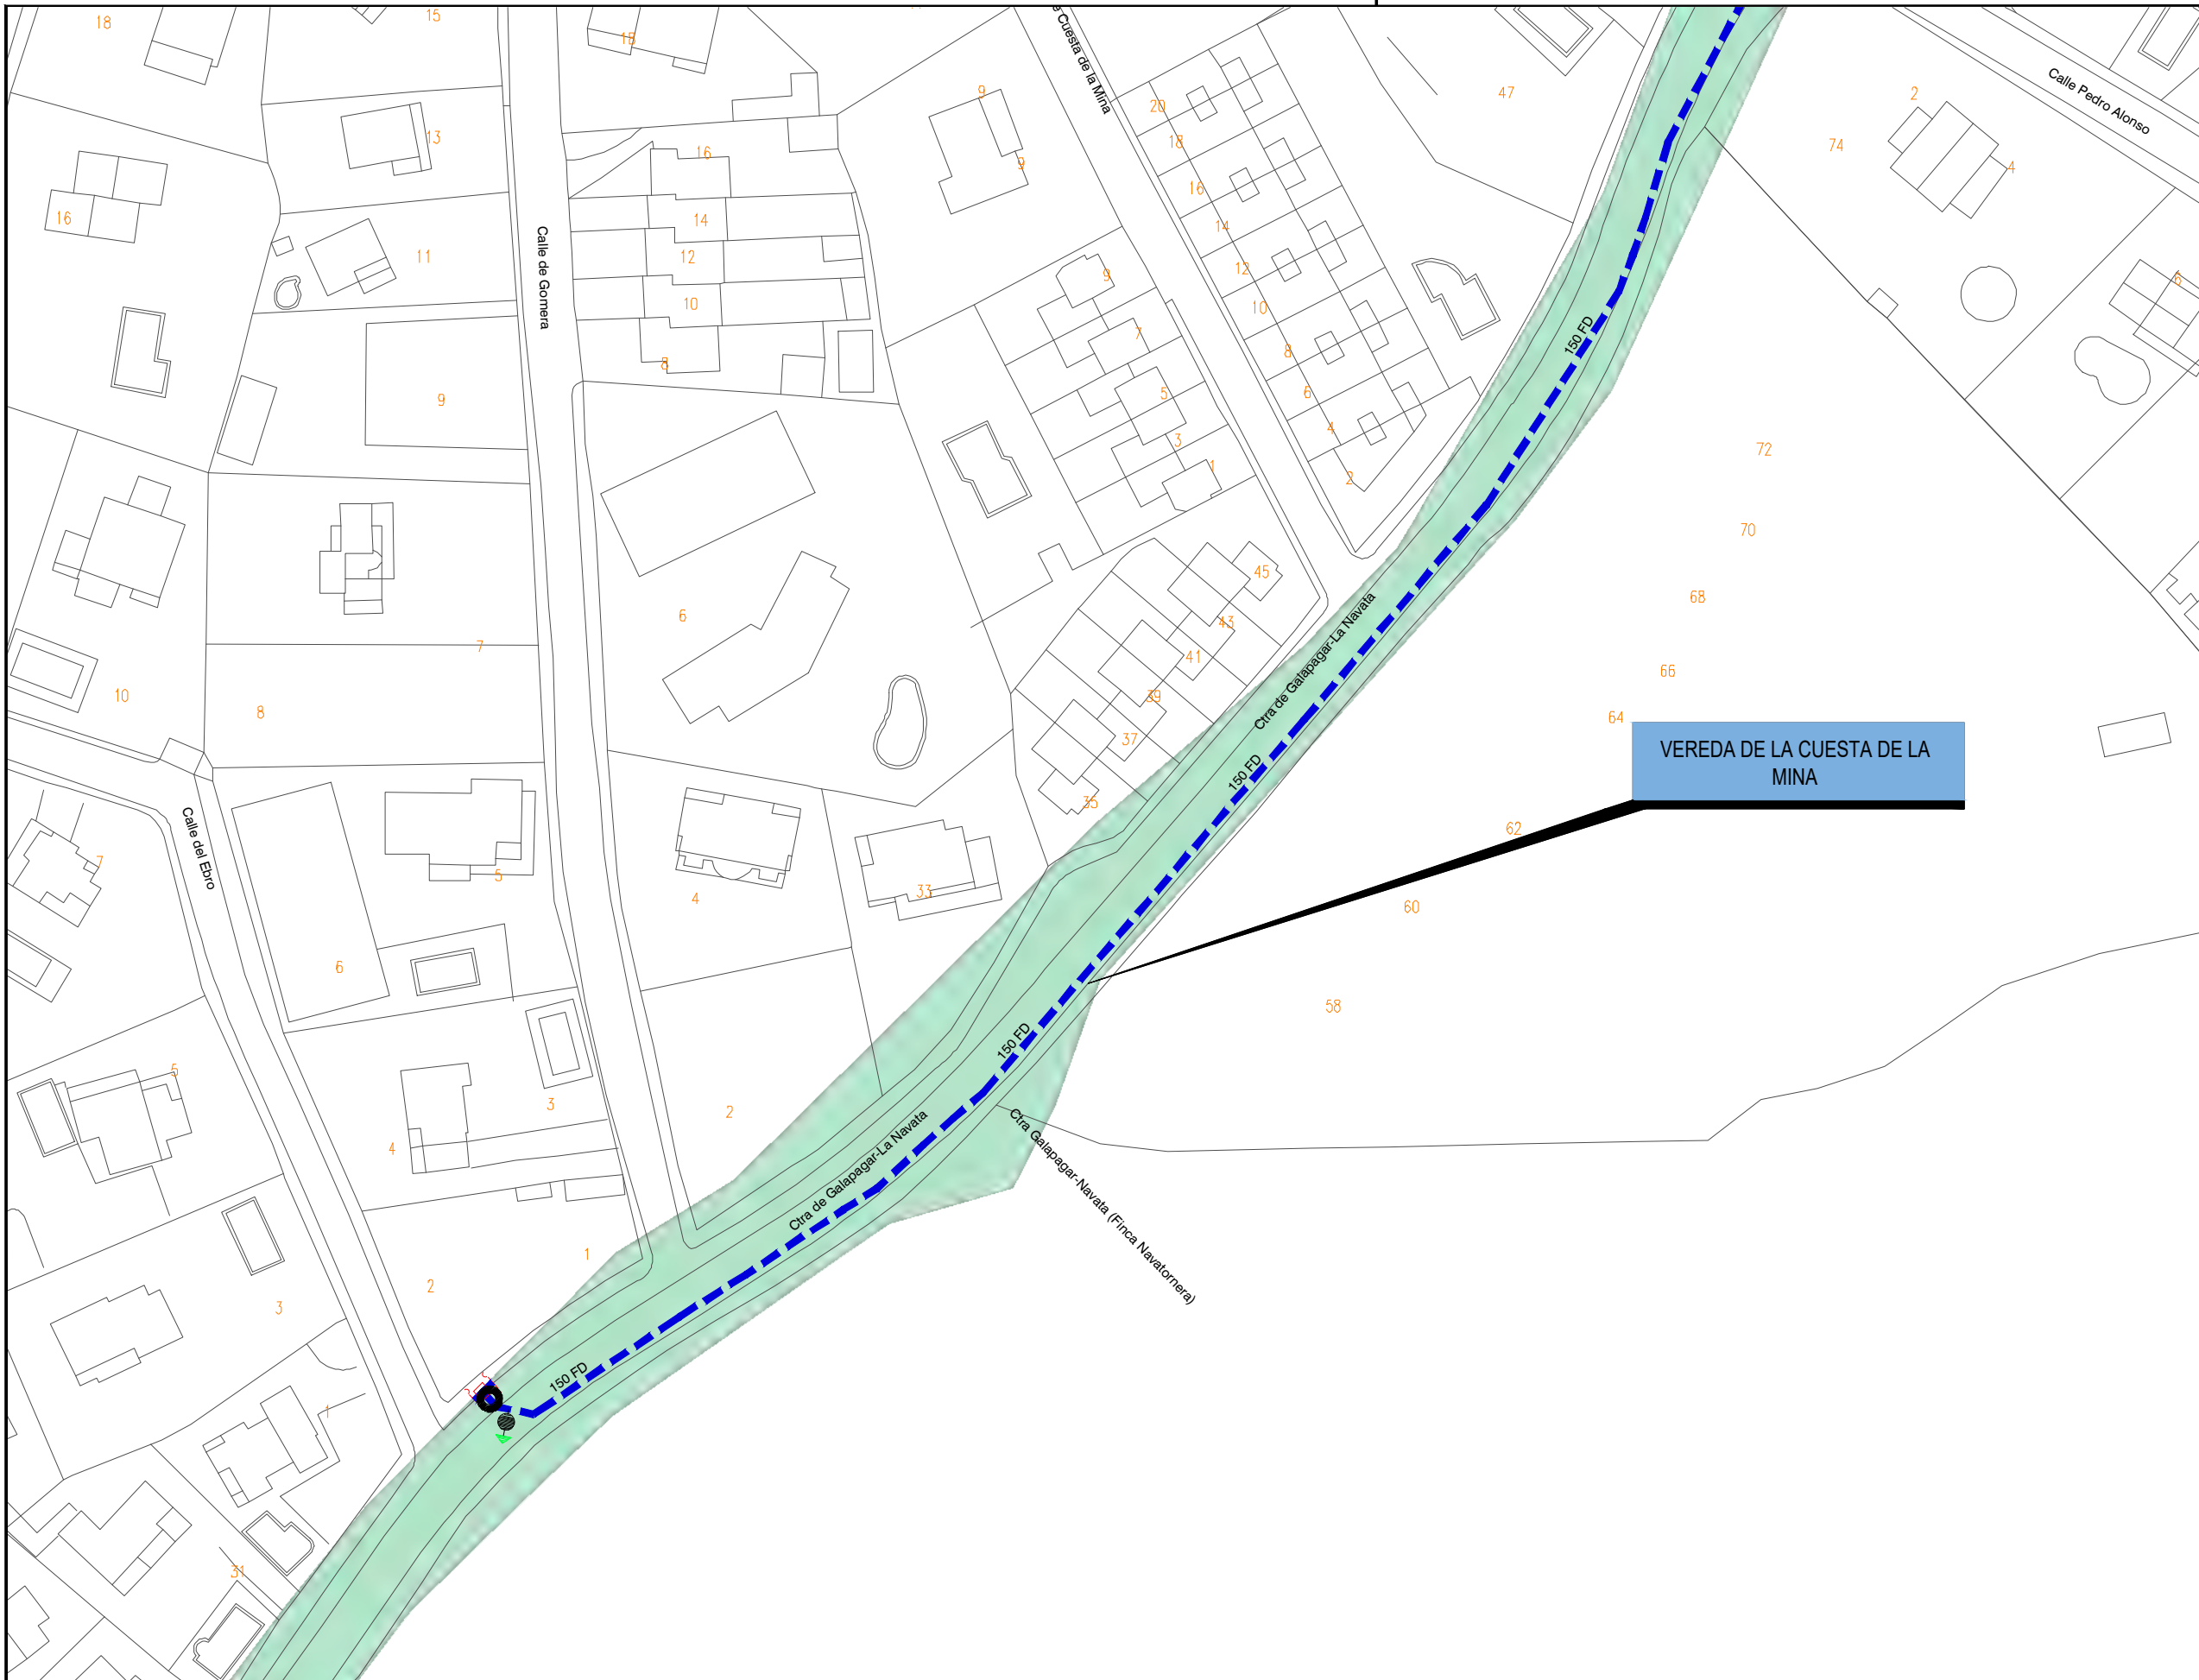

**LEYENDA**

- INTERFERENCIAS**
- VIA PECUARIA
- RED A INSTALAR**
- VA: VÁLVULA ABIERTA
  - VC: VÁLVULA CERRADA
  - VD: VÁLVULA DIVISORIA
  - VR: VÁLVULA DE RETENCIÓN
  - FI: FILTRO
  - VT: VENTOSA
  - DE: DESAGÜE
  - DP: DISPOSITIVO DE PURGA
  - HI: HIDRANTE
  - BR: BOCA DE RIEGO
  - FU: FUENTE PÚBLICA
  - MF: MUESTREO FLUJO
  - CO: CONTADOR
  - NUDO DE DEPÓSITO
  - NUDO FINAL O TESTERO
  - NUDO CAMBIO DE SECCIÓN
  - NUDO CAMBIO DE MATERIAL
  - NUDO DE TE O DERIVACIÓN

- PO / PE - POLIETILENO
- CA - CAÑA
- FG - FUNDICIÓN GRIS
- FD - FUNDICIÓN DUCTIL
- FC - FIBROCEMENTO
- HA - HORMIGÓN ARMADO
- HC - HORMIGÓN ARM. CAMISA CHAPA
- PVC-O PVC ORIENTADO

CONSTRUCTORA:

AUTOR DEL DOCUMENTO DE SEGUIMIENTO DE OBRA:

ESCALA:  
1:1.000  
Original DIN-A3

FECHA:  
AGOSTO 2022

TÍTULO DEL DOCUMENTO DE SEGUIMIENTO DE OBRA:  
**21ACCR.10218LT01.042 DE RENOVACIÓN DE RED EN LA CALLE MARQUINA Y OTRAS EN EL T. M. DE GALAPAGAR**

TÍTULO DEL PLANO:  
**PERMISOS Y LICENCIAS VÍAS PECUARIAS**

PLANO:  
**3**  
HOJA:  
6 de 6