



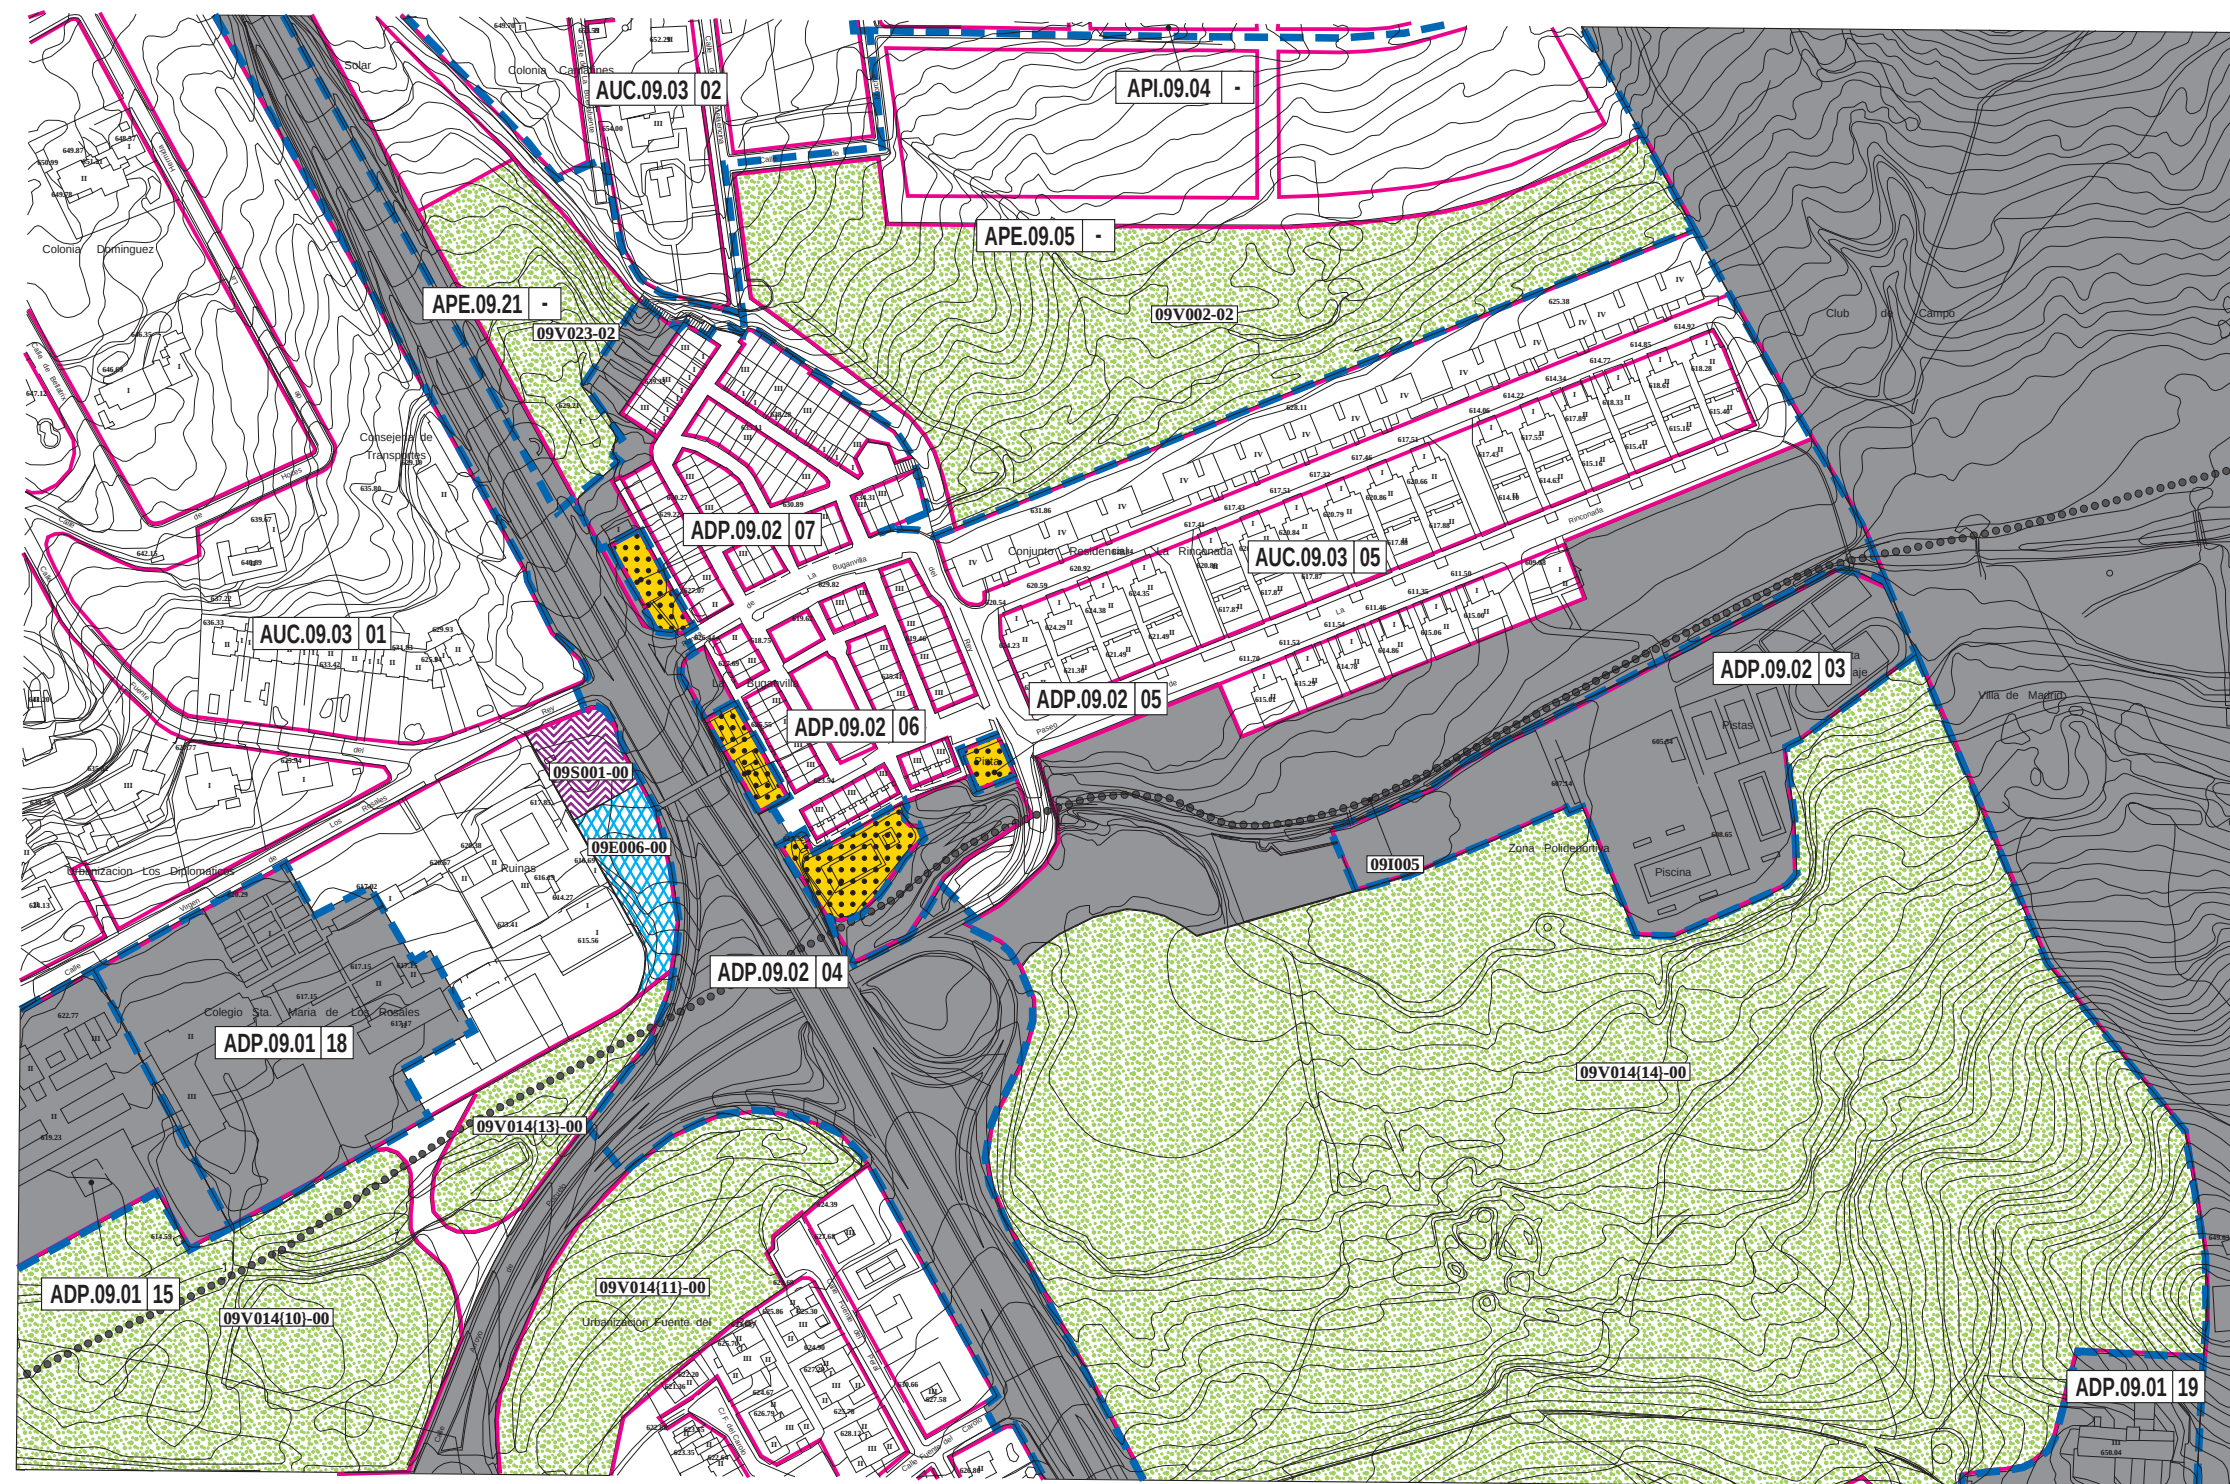


Gráfico de distribución de hojas 1:5000 del Término Municipal

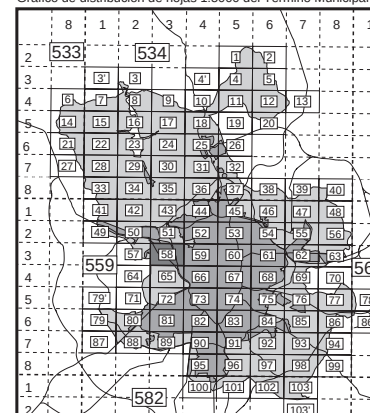

División hojas 1:2000

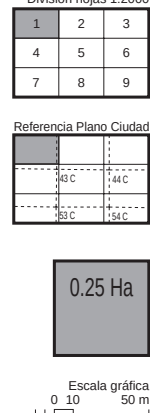

Alineaciones

— Alineación oficial
y en volumetría específica


Áreas de reparto

— Límite del área de reparto

Diagram illustrating the structure of the electoral system:

- Alineaciones** (Alignments): A horizontal line representing the official alignment and specific volumetric alignment.
- Áreas de reparto** (Distribution Areas): A horizontal line representing the limit of the distribution area.
- Diagram Structure**:
 - A central vertical line connects the **Áreas de reparto** to a box containing **AUC.11.02** and **22**.
 - From this box, a vertical line descends to a box containing **U.ZP.1.03** and **-**.
 - Horizontal lines branch off from the central vertical line to the left, labeled: **Tipo de Área de reparto**, **Distrito**, and **Nº de orden**.
 - Horizontal lines branch off from the central vertical line to the right, labeled: **Porción** and **Sector**.

Áreas de reparto	
Suelo Urbano	
AUC.11.02	Suelo urbano común
API.14.07	Planeamiento incorporado
APE.05.14	Planeamiento específico
	Gestión en documentación específica
APR.21.05	Planeamiento remitido
ADP.18.01	Dotaciones privadas
	Independiente por protección
Suelo Urbanizable	
UZI.0.09	Incorporado
UZP.1.02	Programado. Primer cuatrienio
UZP.2.01	Programado. Segundo cuatrienio
UZP.3.05	Programado. Tercer cuatrienio

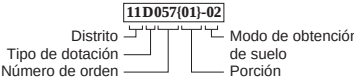Acciones sobre dotaciones					
Ocupan suelo		Sistema general — [SG 1.02] — Sector		Modos de obtención de suelo	
	Dotación existente			00	Suelo obtenido
	Zonas verdes			01	Transferencia de aprovechamientos urbanísticos
	Deportivo			02	Unidad de ejecución
	Equipamiento			03	Gestión incorporada
	Servicio público			04	Actuación aislada en suelo urbano
	Administración pública	Tipo de dotación		05	SG incluido en suelo urbano con gestión incorporada
	Servicios infraestructurales	V	Zonas verdes	06	SG incluido en suelo urbanizable incorporado
	Servicios de transporte	D	Deportivo	07	SG adscrito a, o incluido en UZP.1
	Vía pública	E	Equipamiento	08	SG adscrito a, o incluido en UZP.2
	No ocupan suelo	S	Servicio público	09	SG adscrito a, o incluido en UZP.3
	Servicios infraestructurales	A	Administración pública	10	SG incluido en suelo urbanizable no programado
	Servicios de transporte	I	Servicios infraestructurales	11	En suelo no urbanizable
	Acción de mejora sobre vía pública	T	Servicios de transporte	12	Otros
	Acción puntual	C	Vía pública		