

Plan General de Ordenación Urbana 1997



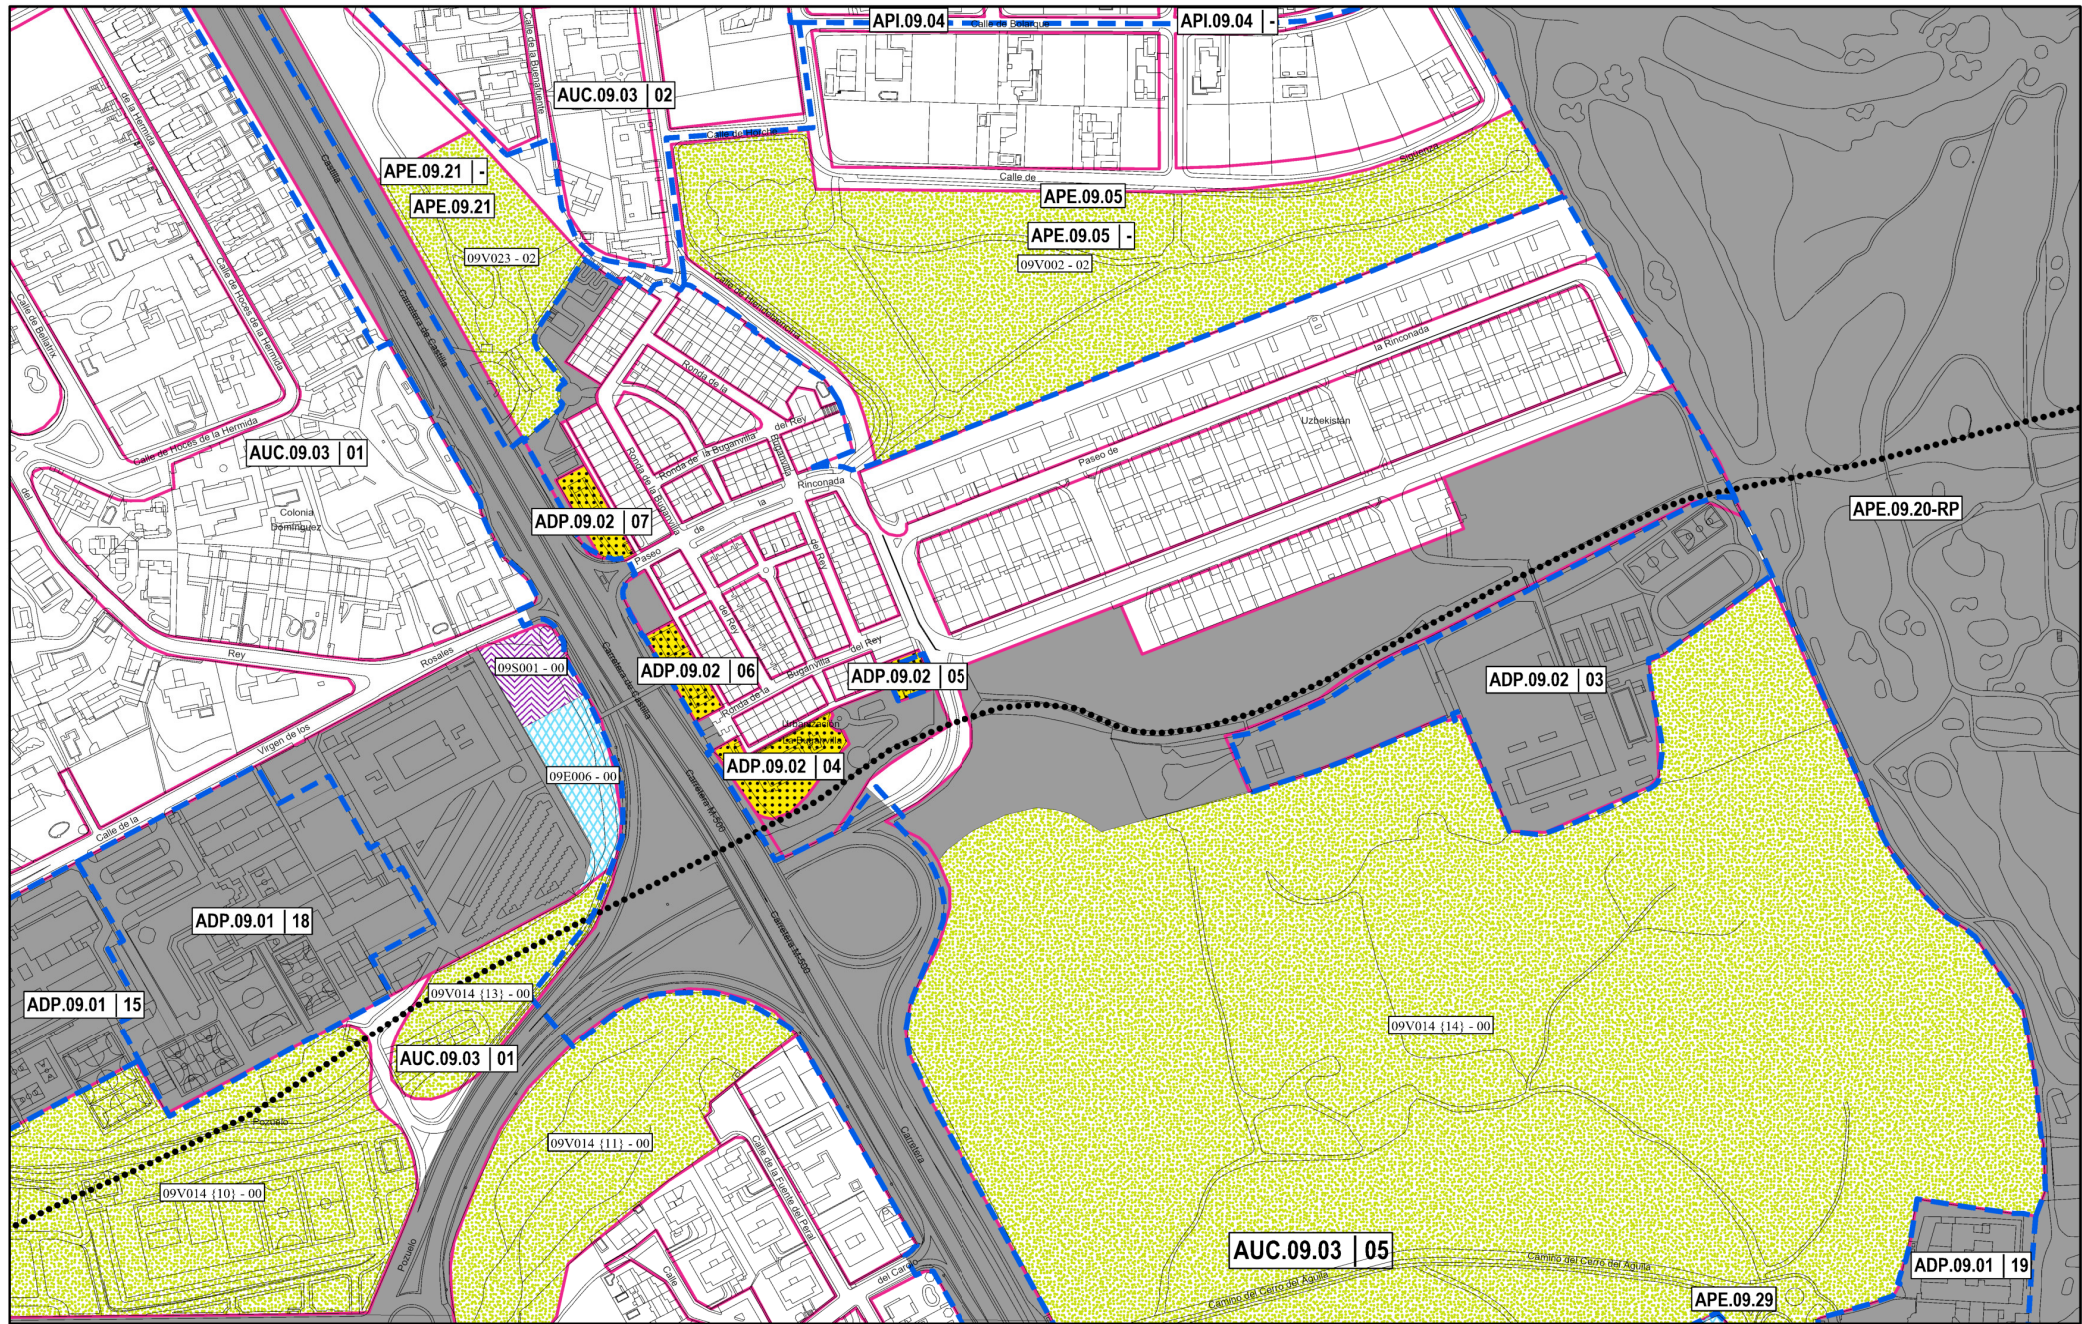




Gráfico de distribución de hojas 1:5000 del Término Municipal

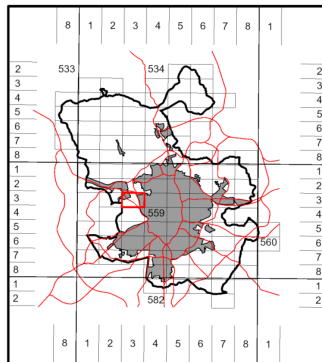

División hojas 1: 2000

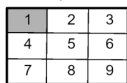

0.25 Ha

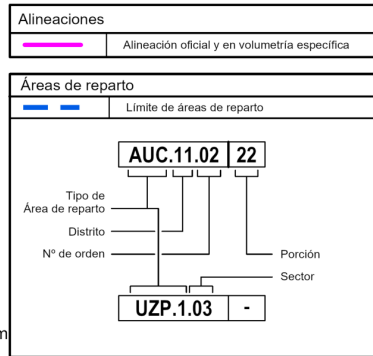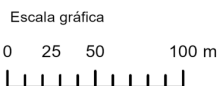

Áreas de reparto	
Suelo Urbano	
AUC.11.02	Suelo urbano común
API.14.07	Planeamiento incorporado
APE.05.14	Planeamiento específico
APR.21.05	Gestión en documentación específica
ADP.18.01	Planeamiento remitido
ADP.18.01	Dotaciones privadas
ADP.18.01	Independiente por protección
Suelo Urbanizable	
UZI.0.09	Incorporado
UZP.1.02	Programado. Primer cuatrienio
UZP.2.02	Programado. Segundo cuatrienio
UZP.3.05	Programado. Tercer cuatrienio

Acciones sobre dotaciones	
Ocupan suelo	
Dotaciones existentes	
Equipamiento	
Deportivo	
Servicio público	
Administración pública	
Zonas verdes	
Servicios infraestructurales	
Servicios de transporte	
Vía pública	
No ocupan suelo	
Servicios infraestructurales	
Servicios de transporte	
Acciones de mejora sobre vía pública	
Acción puntual	

Sistema General	
SG	1.02
Sector	
11D057(01)-02	
Distrito	
Tipo de dotación	
Número de orden	
Modo de obtención de suelo	
Porción	
Tipo de Dotación	
V	Zonas verdes
D	Deportivo
E	Equipamiento
S	Servicio público
A	Administración pública
I	Servicios infraestructurales
T	Servicios de transporte
C	Vía pública

Modos de obtención de suelo	
00	Suelo obtenido
01	Transferencia de aprovechamientos urbanísticos
02	Unidad de ejecución
03	Gestión incorporada
04	Actuación aislada en suelo urbano
05	SG incluido en suelo urbano con gestión incorporada
06	SG incluido en suelo urbanizable incorporado
07	SG adscrito a, o incluido en UZP.1
08	SG adscrito a, o incluido en UZP.2
09	SG adscrito a, o incluido en UZP.3
10	SG incluido en suelo urbanizable no programado
11	En suelo no urbanizable
12	Otros

G-58/1 Plano original. Plan General 1997.
G-58/1M Plano modificado. Modificación Plan General (nº expediente 135-2025-00080)

La información del plano modificado solo es válido en el ámbito de gestión del expediente referenciado

Gestión

559/3-3/1

G-58/1M

Información de Firmantes del Documento

MARIA BELEN COLLADA HOLGUERAS - JEFE/A SERVICIO
EVA MARIA TORRES BERRUEZO - SUBDIRECTORA GENERAL DE PLANEAMIENTO
URL de Verificación: https://csv.madrid.es/VECSV_WBCONSULTA/VerificarCove.do

Fecha Firma: 17/07/2026 13:20:17
Fecha Firma: 17/07/2026 13:24:21
CSV : CLPY66JDVIY47ARF

