

Plan General
de Ordenación
Urbana
1997



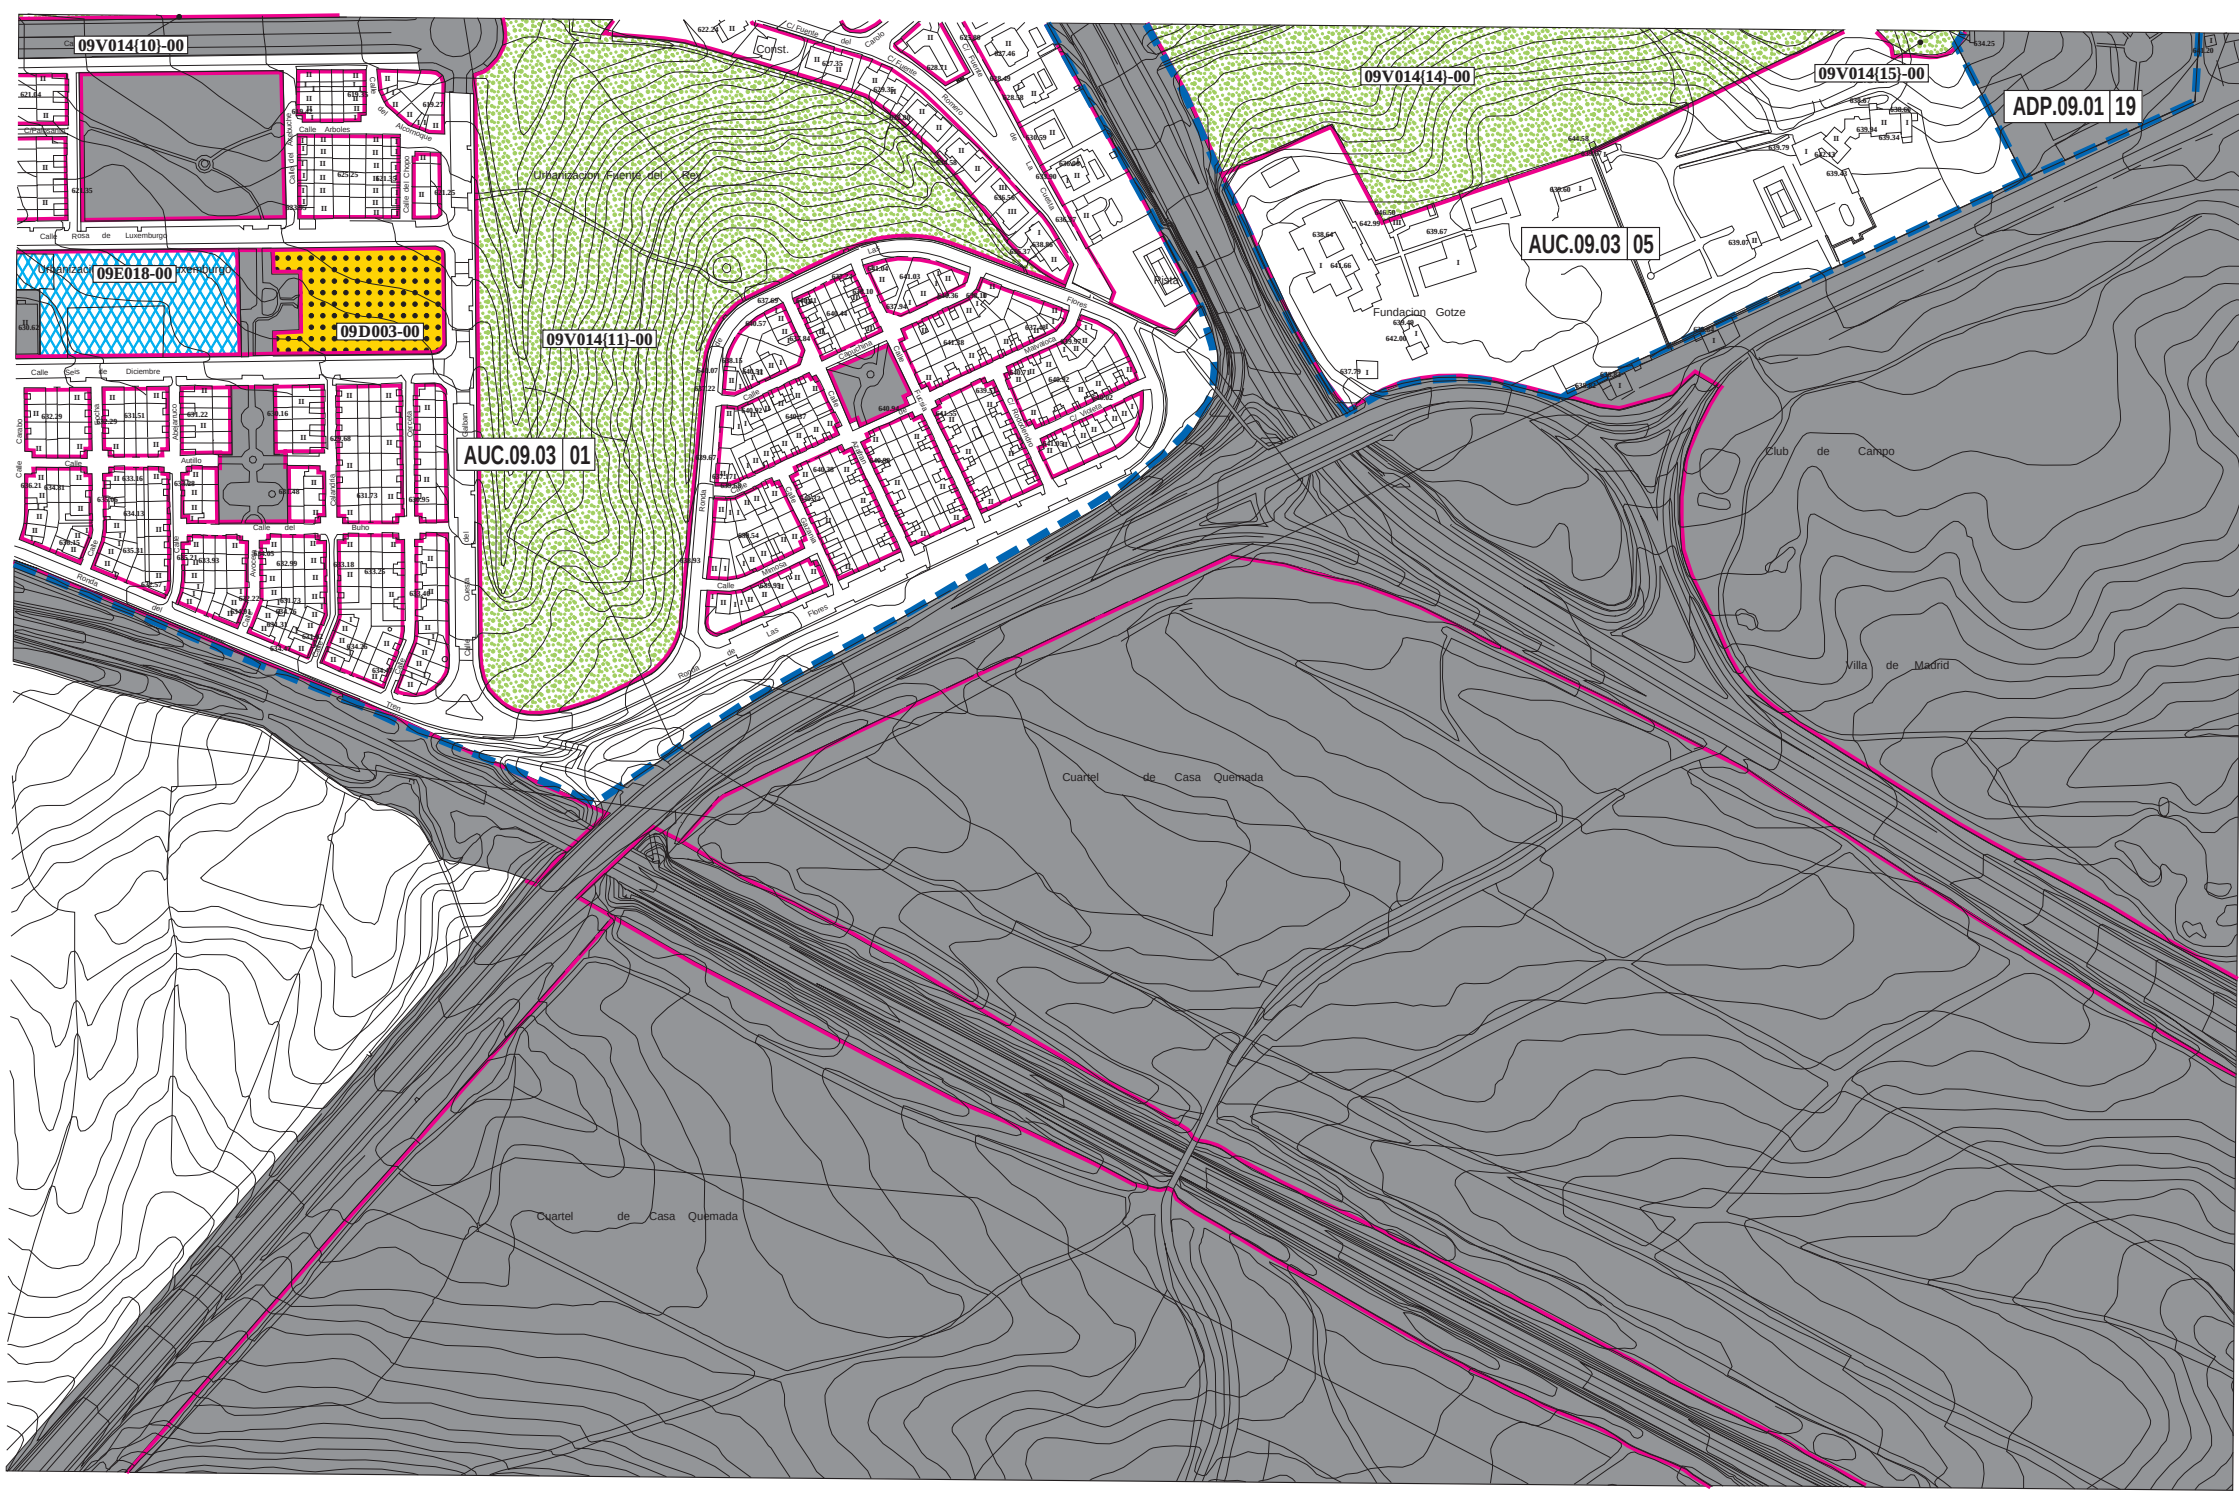




Gráfico de distribución de hojas 1:5000 del Término Municipal

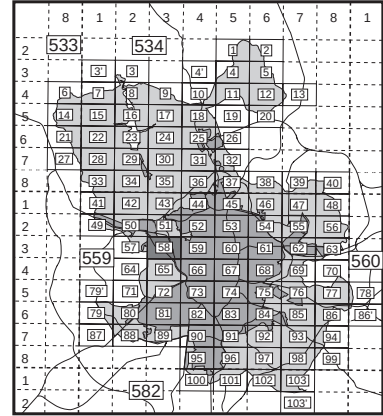

División hojas 1:2000

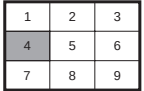

Referencia Plano Ciudad

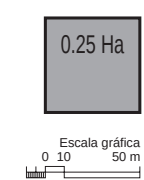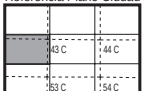

Alineaciones

— Alineación oficial
— y en volumetría específica

Áreas de reparto

— Límite del área de reparto

Tipo de Área de reparto
Distrito
Nº de orden

Porción Sector

AUC.11.02 22

UZP.1.03 -

Áreas de reparto	
Suelo Urbano	
AUC.11.02	Suelo urbano común
API.14.07	Planeamiento incorporado
APE.05.14	Planeamiento específico
APR.21.05	Gestión en documentación específica
APR.21.05	Planeamiento remitido
ADP.18.01	Dotaciones privadas
●	Independiente por protección
Suelo Urbanizable	
UZI.0.09	Incorporado
UZP.1.02	Programado. Primer cuatrienio
UZP.2.01	Programado. Segundo cuatrienio
UZP.3.05	Programado. Tercer cuatrienio

Acciones sobre dotaciones			
Ocupan suelo		Sistema general — [SG 1.02] — Sector	
Dotación existente		Distrito — [11D057(01)-02] — Modo de obtención de suelo	
Zonas verdes		Tipo de dotación	
Deportivo		Número de orden	
Equipamiento		Tipo de dotación	
Servicio público		V Zonas verdes	
Administración pública		D Deportivo	
Servicios infraestructurales		E Equipamiento	
Servicios de transporte		S Servicio público	
Vía pública		A Administración pública	
No ocupan suelo		I Servicios infraestructurales	
Servicios infraestructurales		T Servicios de transporte	
Servicios de transporte		C Vía pública	
Acción de mejora sobre vía pública			
Acción puntual			

Gestión