


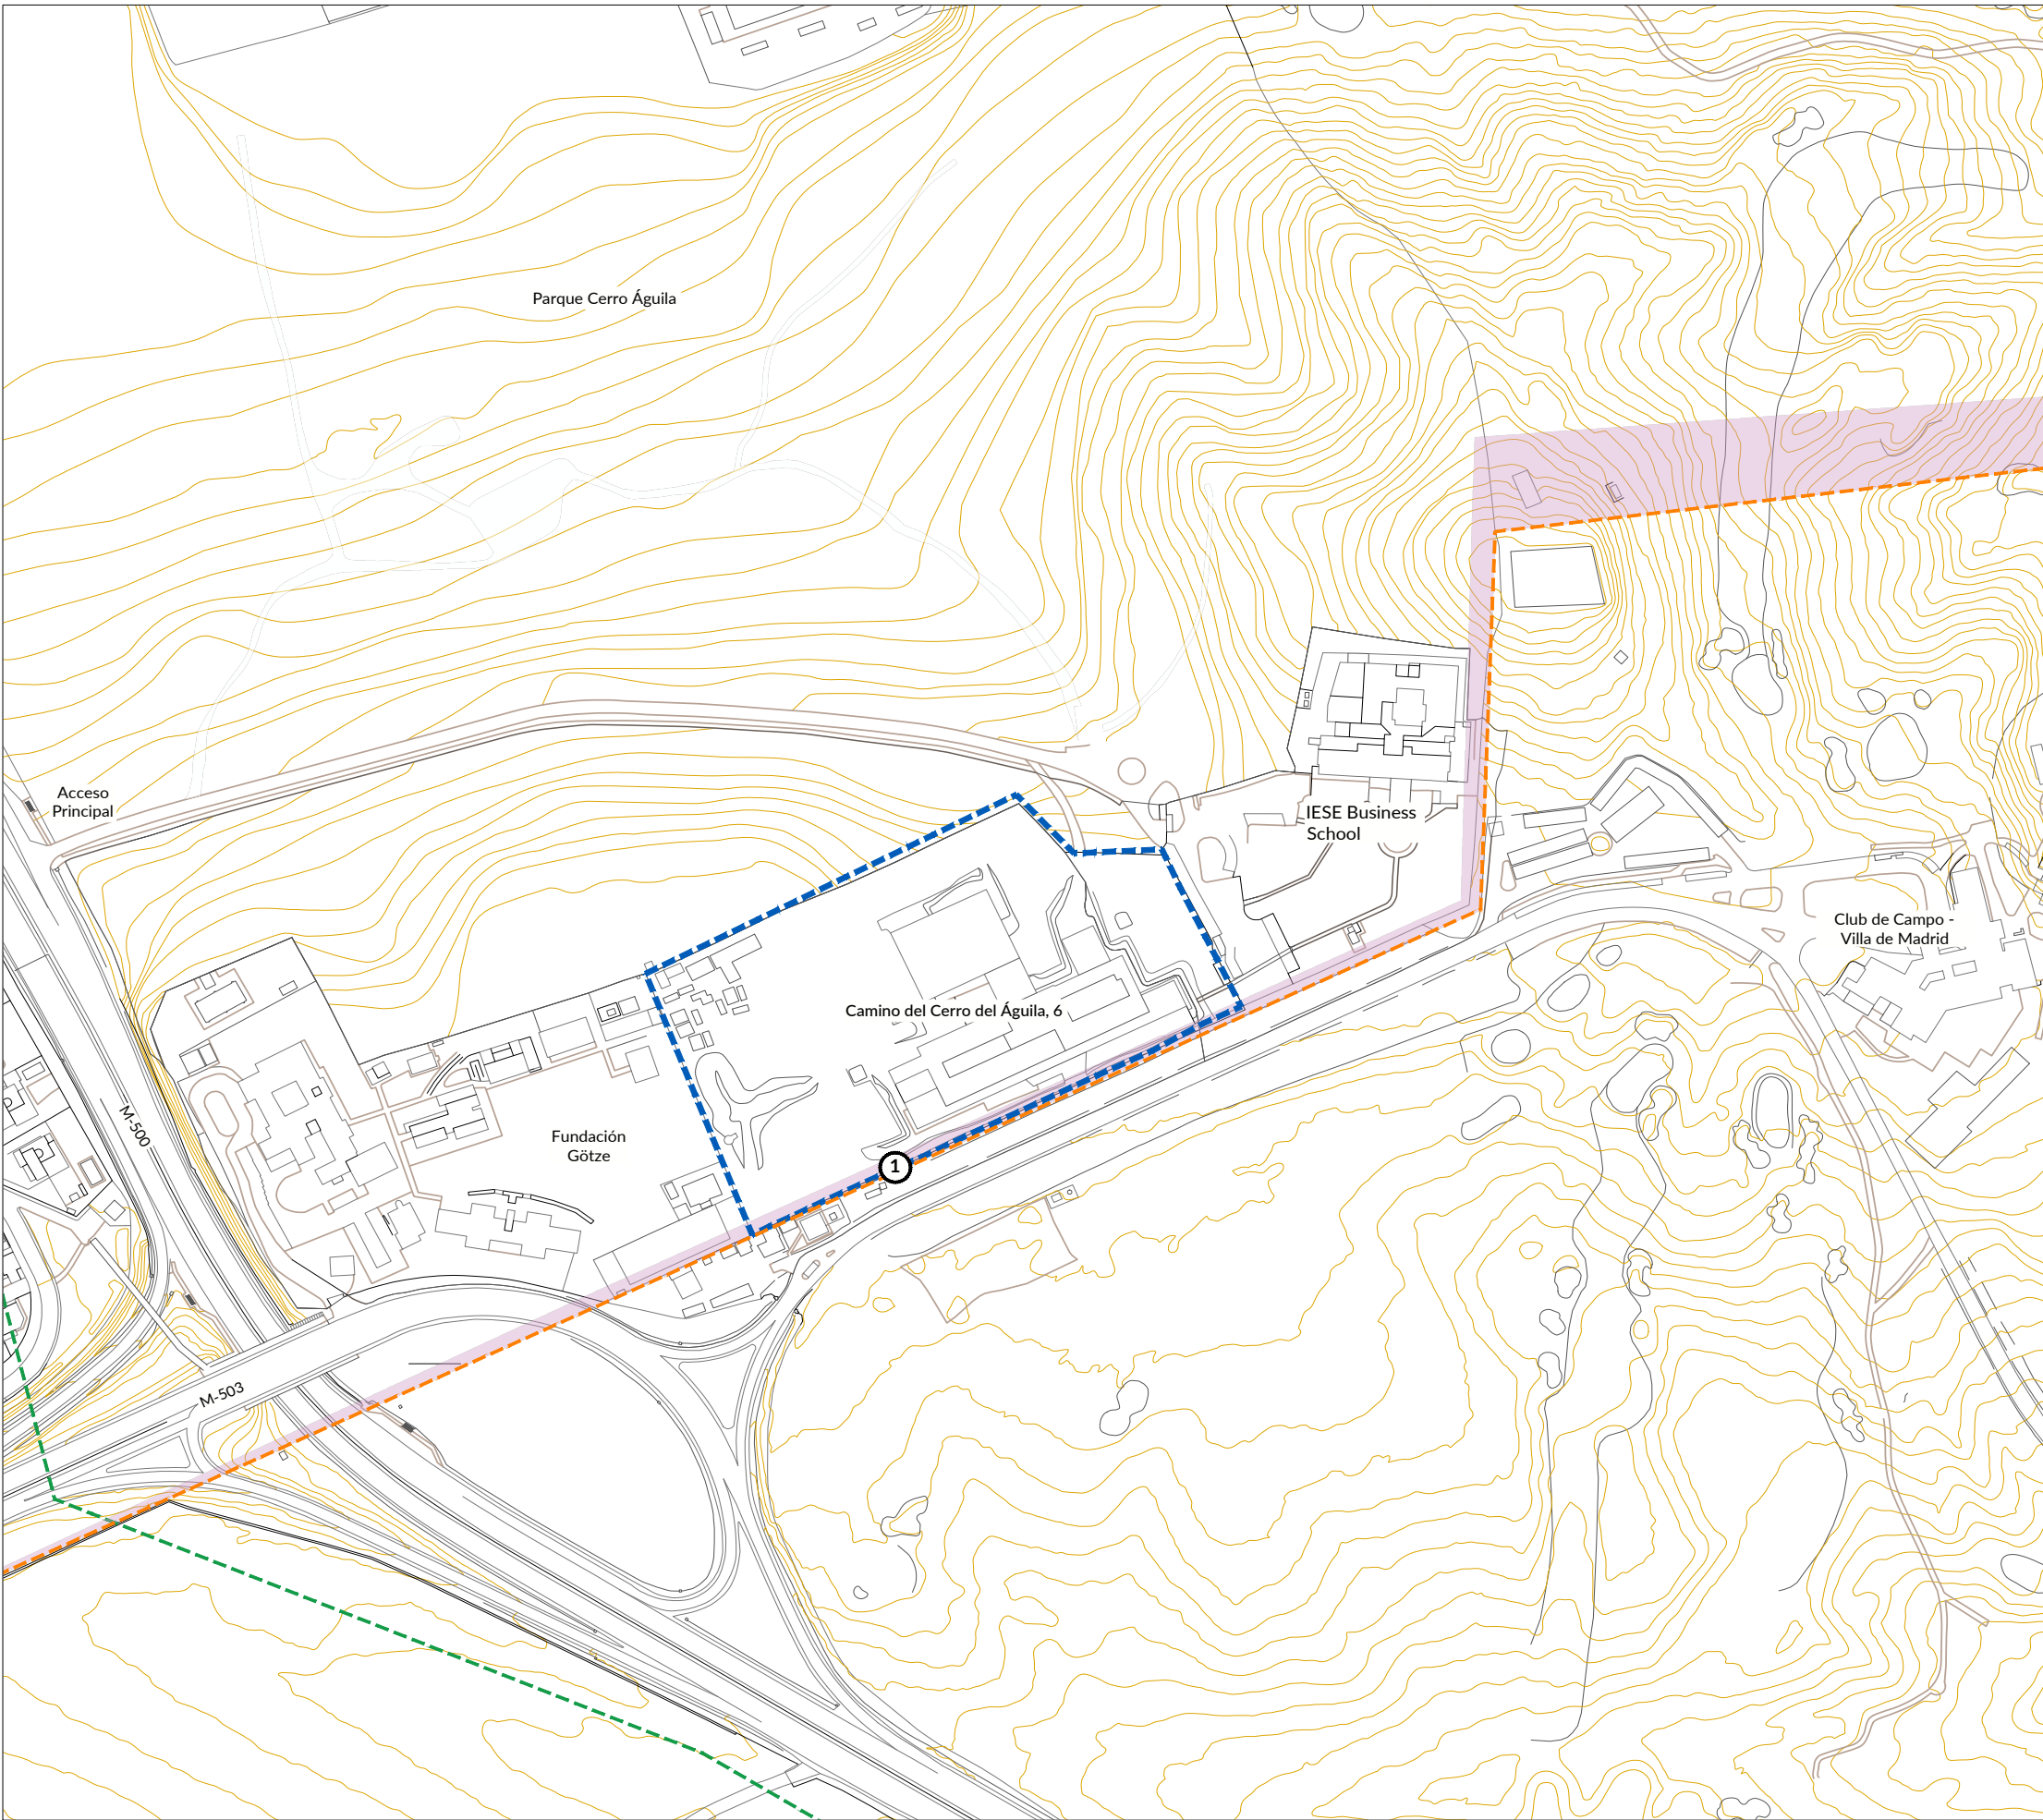

LEYENDA

- Delimitación del ámbito de la MPG
- Delimitación del BIC: Terrazas del Manzanares
(BIC DECLARADO EN LA CATEGORÍA DE ZONA ARQUEOLÓGICA)
D 113/1993 de 25.11.1993 BOE núm.36 11.2.1994
- Delimitación del BIC: Casa de Campo
(BIC DECLARADO EN LA CATEGORÍA DE SITIO O TERRITORIO HISTÓRICO)
D 39/2010 de 15.07.2010 BOCM 17.11.2010
- Entorno de la Casa de Campo



Detalle muro de separación con el BIC desde el interior del ámbito

MODIFICACIÓN PUNTUAL DEL PG97 CON ORDENACIÓN PORMENORIZADA

APE. 09.29 "CAMINO DEL CERRO DEL ÁGUILA, 6"	INFORMACIÓN PROTECCIÓN DEL PATRIMONIO HISTÓRICO	I-03
	Urbanismo, Medio Ambiente y Movilidad	ESCALA 1:2.500 FECHA: MARZO 2026

Información de Firmantes del Documento



MARIA BELEN COLLADA HOLGUERAS - JEFE/A SERVICIO
EVA MARIA TORRES BERRUEZO - SUBDIRECTORA GENERAL DE PLANEAMIENTO
URL de Verificación: https://csv.madrid.es/VECSV_WBCONSULTA/VerificarCove.do

Fecha Firma: 17/07/2026 13:36:05
Fecha Firma: 17/07/2026 13:52:09
CSV : C7S5QW7ECLEOH6SJ

