


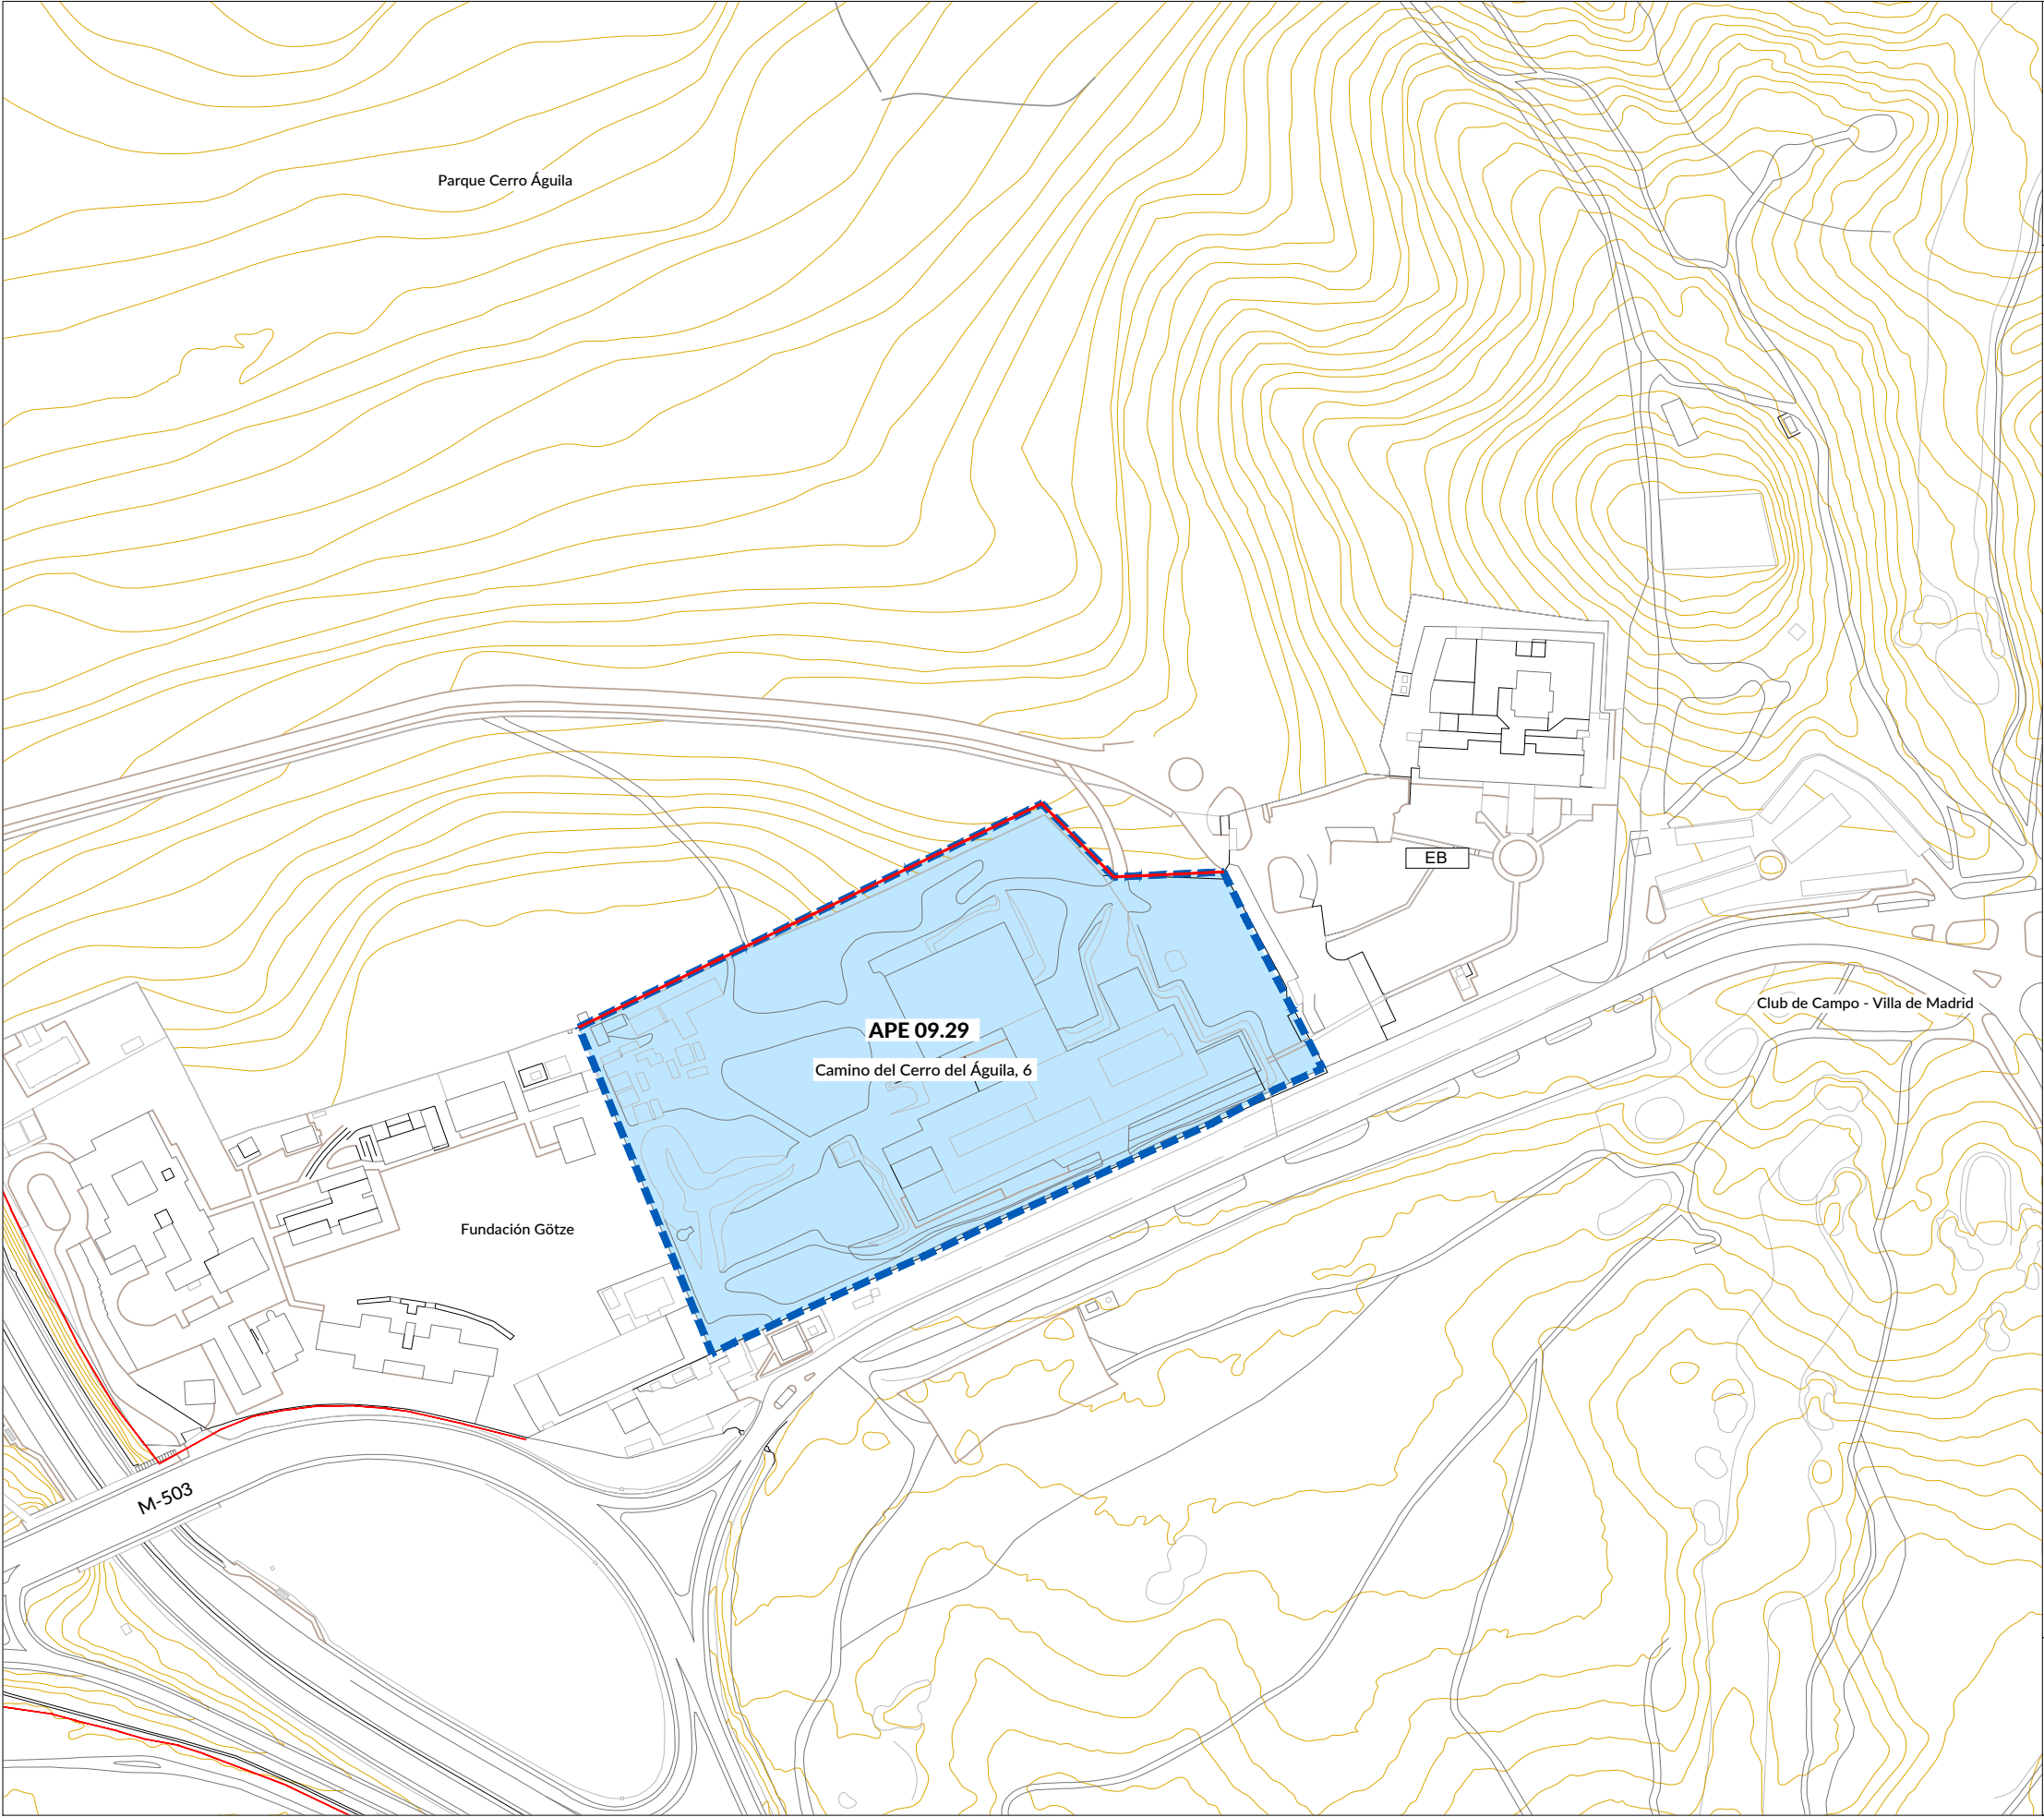

LEYENDA

- Delimitación del ámbito de la MPG
- Álineación Oficial

USOS DEL SUELO

USOS LUCRATIVOS

- Equipamiento Educativo Privado

MODIFICACIÓN PUNTUAL DEL PG97 CON ORDENACIÓN PORMENORIZADA

APE. 09.29
"CAMINO DEL CERRO DEL ÁGUILA, 6"

ORDENACIÓN
CALIFICACIÓN DEL SUELO. USOS Y ORDENANZAS

O-1



Urbanismo, Medio Ambiente y Movilidad

N
0 10 30 m

ESCALA 1:2.000
FECHA: MARZO 2026

Información de Firmantes del Documento



MARIA BELEN COLLADA HOLGUERAS - JEFE/A SERVICIO
EVA MARIA TORRES BERRUEZO - SUBDIRECTORA GENERAL DE PLANEAMIENTO
URL de Verificación: https://csv.madrid.es/VECSV_WBCONSULTA/VerificarCove.do

Fecha Firma: 17/07/2026 14:19:07
Fecha Firma: 17/07/2026 14:31:03
CSV : C3G56WCMLJJW32KE

