


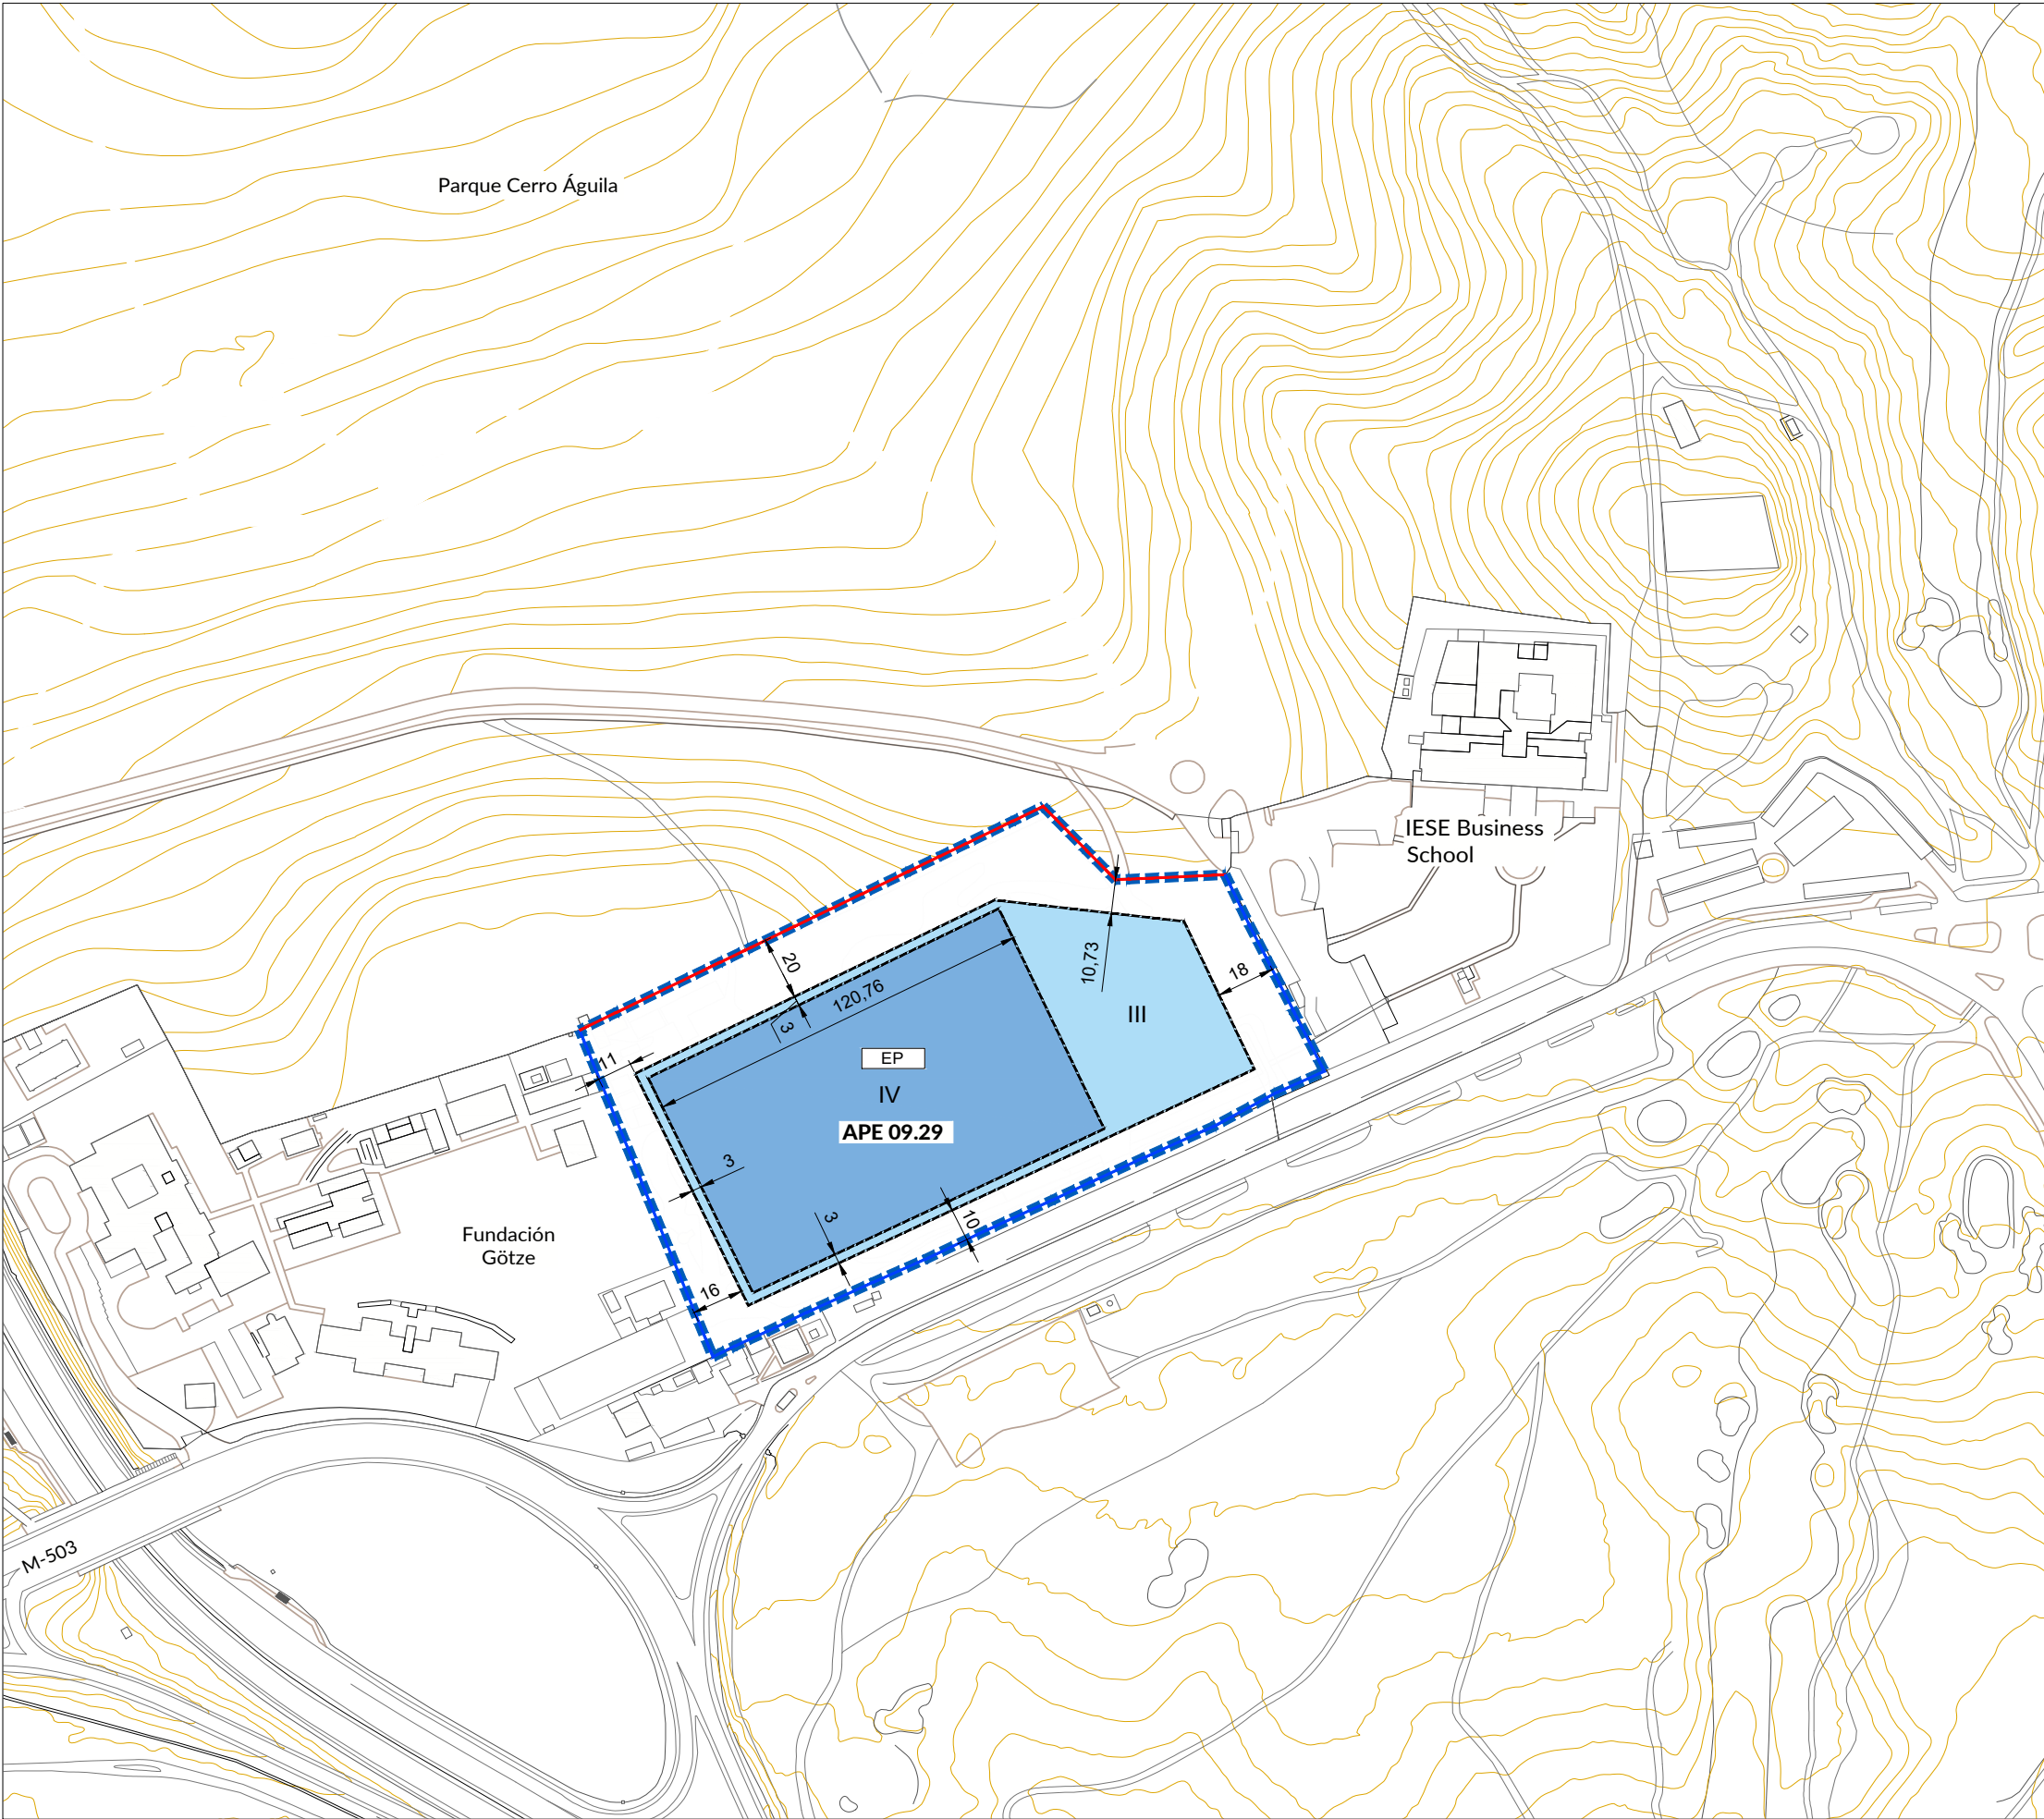

LEYENDA

- Delimitación del ámbito de la MPG
- Álineación Oficial
- Lindero
- EP Clave de regulación / numeración de manzana o parcela

ÁREAS DE MOVIMIENTO DE LA EDIFICACIÓN

- 1 a 3 plantas
- 1 a 4 plantas
- IV Número máximo de plantas de la edificación

MODIFICACIÓN PUNTUAL DEL PG97 CON ORDENACIÓN PORMENORIZADA

APE. 09.29 "CAMINO DEL CERRO DEL ÁGUILA, 6"	ORDENACIÓN CONDICIONES DE LA EDIFICACIÓN	O-2
	Urbanismo, Medio Ambiente y Movilidad	ESCALA 1:2.000 FECHA: MARZO 2026

Información de Firmantes del Documento



MARIA BELEN COLLADA HOLGUERAS - JEFE/A SERVICIO
EVA MARIA TORRES BERRUEZO - SUBDIRECTORA GENERAL DE PLANEAMIENTO
URL de Verificación: https://csv.madrid.es/VECSV_WBCONSULTA/VerificarCove.do

Fecha Firma: 17/07/2026 13:39:12
Fecha Firma: 17/07/2026 13:51:55
CSV : CWQJH5ZZ3KH3GSAL

