

CFVHIRQ7WITLBEDS

Plan General de Ordenación Urbana 1997



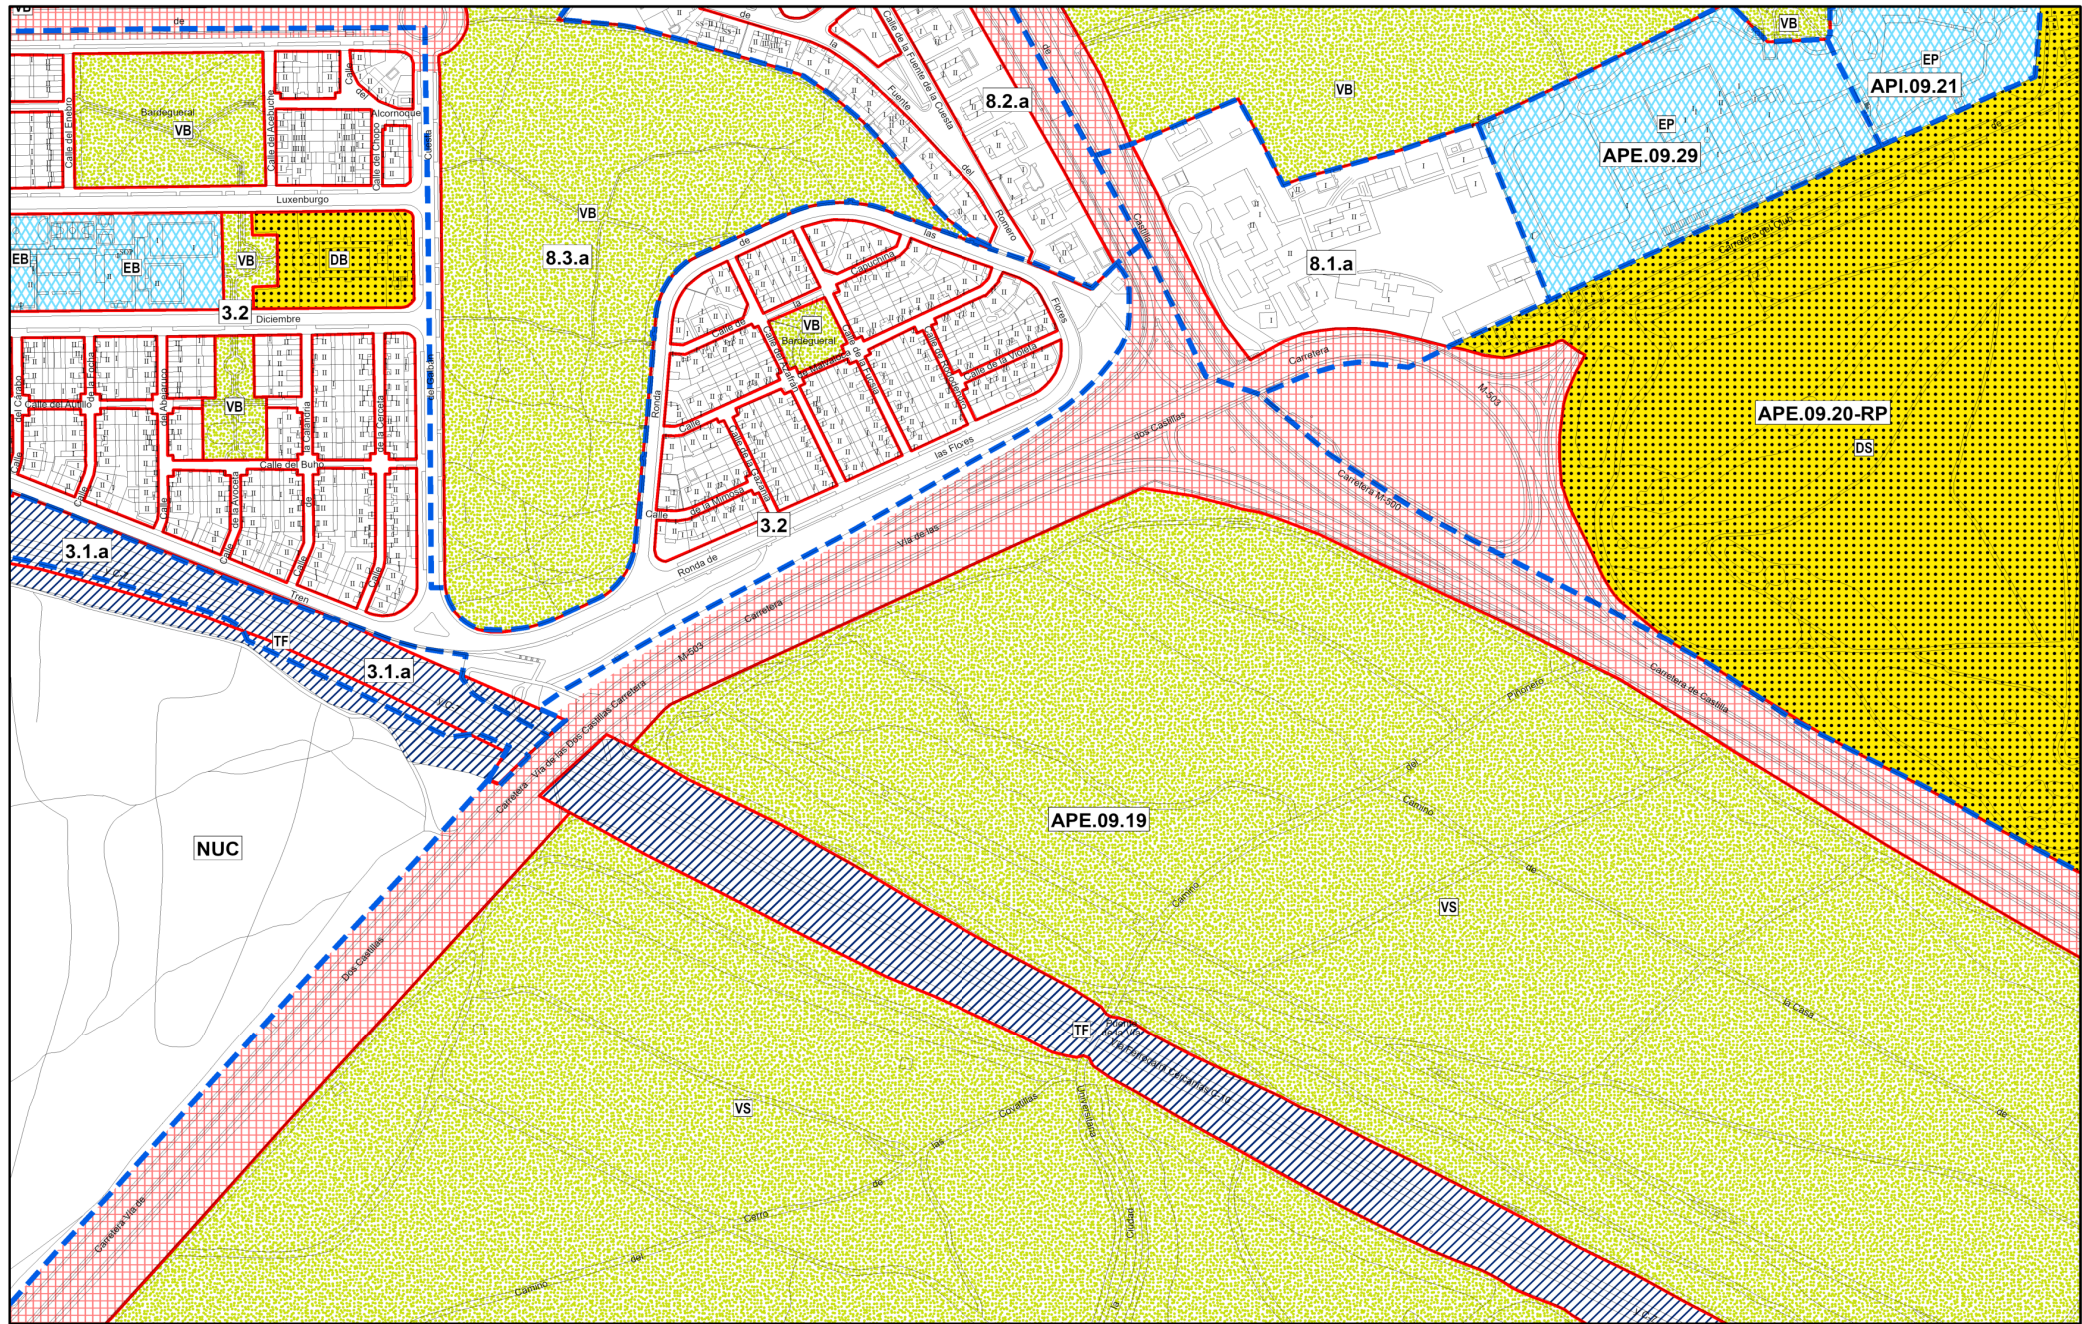


Gráfico de distribución de hojas 1:5000 del Término Municipal

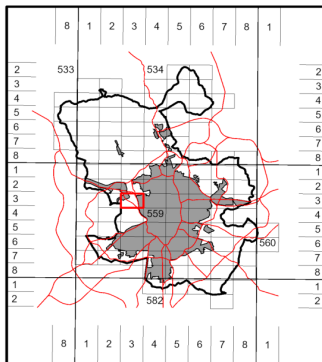

División hojas 1:2000

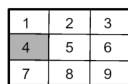

0.25 Ha



Alineaciones	
	Alineación Oficial
	Alineación en volumetría específica
Ámbitos de ordenación	
Suelo urbano	
	Norma zonal
	Grado
	Nivel
	Ordenación
	Número de orden
Suelo urbanizable	
	Ordenación
	Cuadrante
	Número de orden
Suelo no urbanizable	
	Ordenación
	Nivel de protección

Ámbitos de ordenación	
AOE.00.01	Ordenación especial
Suelo urbano	
7.2.a	Norma zonal
API.14.07	Norma zonal 1.5
API.14.07	Planeamiento incorporado
APE.05.14	Planeamiento específico
APR.21.05	Planeamiento remitido
Suelo urbanizable	
UZI.0.09	Incorporado
UZP.1.02	Programado
UNP.4.03	No programado
Suelo no urbanizable	
NUC	Común
NUP.2	Protegido

Dotaciones	
Zonas verdes	Administración pública
VB	Básica
VS	Singular
Deportivo	Servicios infraestructurales
DB	Básico
US	Singular
PR	Privado
Equipamiento	Servicios de transporte
EB	Básico
ES	Singular
EP	Privado
Servicio público	Transporte ferroviario
SA	Básica
SS	Singular
	Transporte aéreo
	Intercambiadores
	Logística del transporte
	Vía pública principal
	Reserva viaria y ferroviaria
	Vía pública secundaria
	Trazado indicativo (APR)

Ordenación

559/3-3/4

O-58/4M

C-58/4 Plano original. Plan General 1997.
O-58/4M Plano modificado. Modificación de Plan General (nº expediente 135-2025-00080)

La información del plano modificado solo es válido en el ámbito de ordenación del expediente referenciado

Información de Firmantes del Documento

