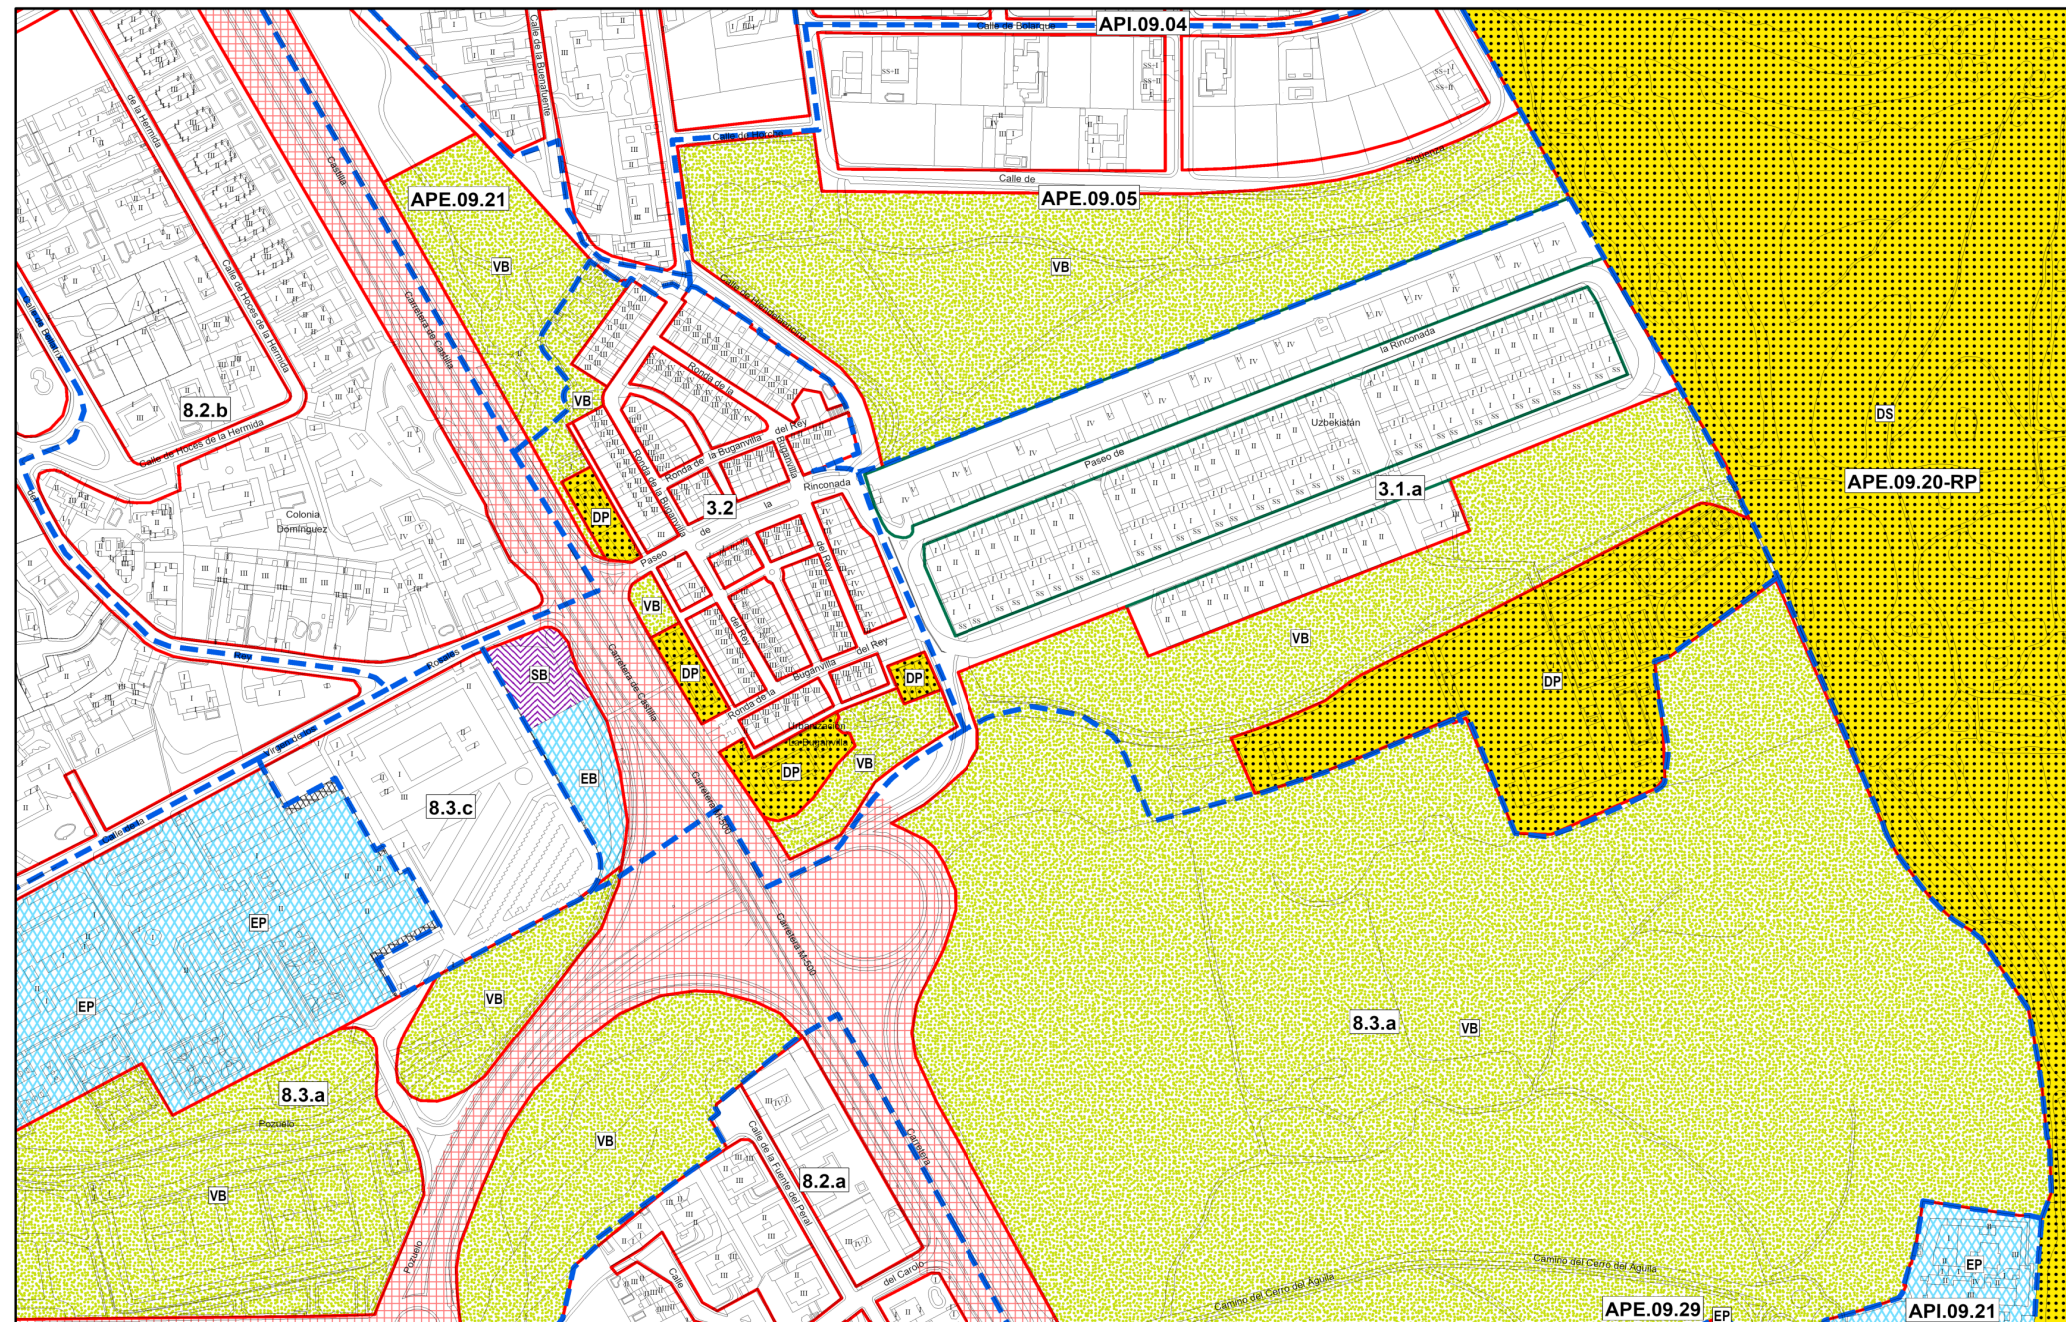


Alineaciones	
	Alineación Oficial
	Alineación en volumetría específica

Ámbitos de ordenación	
	Límite del Ámbito
Suelo urbano	Ordenación Distrito Número de orden
Suelo urbanizable	Ordenación Número de orden
Suelo no urbanizable	

Ámbitos de ordenación	
AOE.00.01	Ordenación especial
Suelo urbano	
7.2.a	Norma zonal
●	Norma zonal 1.5
API.14.07	Planeamiento incorporado
APE.05.14	Planeamiento específico
APR.21.05	Planeamiento remitido
Suelo urbanizable	
UZI.0.09	Incorporado
UZP.1.02	Programado
UNP.4.03	No programado
Suelo no urbanizable	
NUC	Común
NUP.2	Protegido

Dotaciones		
	Zonas verdes	
	Básica	Administración pública
	Singular	Servicios infraestructurales
	Deportivo	Servicios de transporte
	Básico	Transporte ferroviario
	Singular	Transporte aéreo
	Privado	Intercambiadores
	Privado	Logística del transporte
	Equipamiento	Vía pública principal
	Básico	Reserva viaria y ferroviaria
	Singular	Vía pública secundaria
	Privado	Trazado indicativo (APR)
	Servicio público	
	Básica	
	Singular	

C-58/1	Plano original. Plan General 1997.
C-58/1M	Plano modificado. Modificación de Plan General (n.º expediente 135-2025-00080)

La información del plano modificado solo es valido en el ámbito de ordenación del expediente referenciado

Ordenación

559/3-3/1

O-58/1M

Información de Firmantes del Documento

