

 Comunidad de Madrid	CONSEJERÍA DE TRANSPORTES, MOVILIDAD E INFRAESTRUCTURAS DIRECCIÓN GENERAL DE CARRETERAS	JEFE DEL ÁREA DE PROYECTOS Y CONSTRUCCIÓN JOSÉ MANUEL FERNÁNDEZ LÓPEZ	LA INGENIERA DIRECTORA DEL PROYECTO: SONIA DOMÍNGO AYUSO	EL INGENIERO AUTOR DEL PROYECTO: FÉLIX PÉREZ GONZÁLEZ	CONSULTOR: INVICOME Ingeniería Vial, Control y Medio Ambiente, S.L.	ESCALAS: 1 : 1.000  ORIG. DIN A3	TÍTULO: PROYECTO DE CONSTRUCCIÓN DE "ACCESO A LA FINCA PROPIEDAD DE DREILAND DESDE LA CARRETERA M-111"	CLAVE: 1-M-564 FECHA: SEPTIEMBRE 2020	DENOMINACIÓN: PLANTA DE EXPROPIACIONES	Nº 1.2 HOJA 4 DE 6
--	---	---	--	---	---	--	---	--	---	---------------------------------

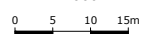

 <p>Comunidad de Madrid</p>	<p>CONSEJERÍA DE TRANSPORTES, MOVILIDAD E INFRAESTRUCTURAS DIRECCIÓN GENERAL DE CARRETERAS</p>	<p>JEFE DEL ÁREA DE PROYECTOS Y CONSTRUCCIÓN JOSÉ MANUEL FERNÁNDEZ LÓPEZ</p>	<p>LA INGENIERA DIRECTORA DEL PROYECTO: SONIA DOMÍNGO AYUSO</p>	<p>EL INGENIERO AUTOR DEL PROYECTO: FÉLIX PÉREZ GONZÁLEZ</p>	<p>CONSULTOR: INVICOME Ingeniería Vial, Control y Medio Ambiente, S.L.</p>	<p>ESCALAS: 1 : 1.000 0 5 10 15m ORIG. DIN A3</p>	<p>TÍTULO: PROYECTO DE CONSTRUCCIÓN DE "ACCESO A LA FINCA PROPIEDAD DE DREILAND DESDE LA CARRETERA M-111"</p>	<p>CLAVE: 1-M-564 FECHA: SEPTIEMBRE 2020</p>	<p>DENOMINACIÓN: PLANTA DE EXPROPIACIONES</p>	<p>Nº 1.2 HOJA 5 DE 6</p>
--	--	--	---	--	---	---	---	--	---	-----------------------------------

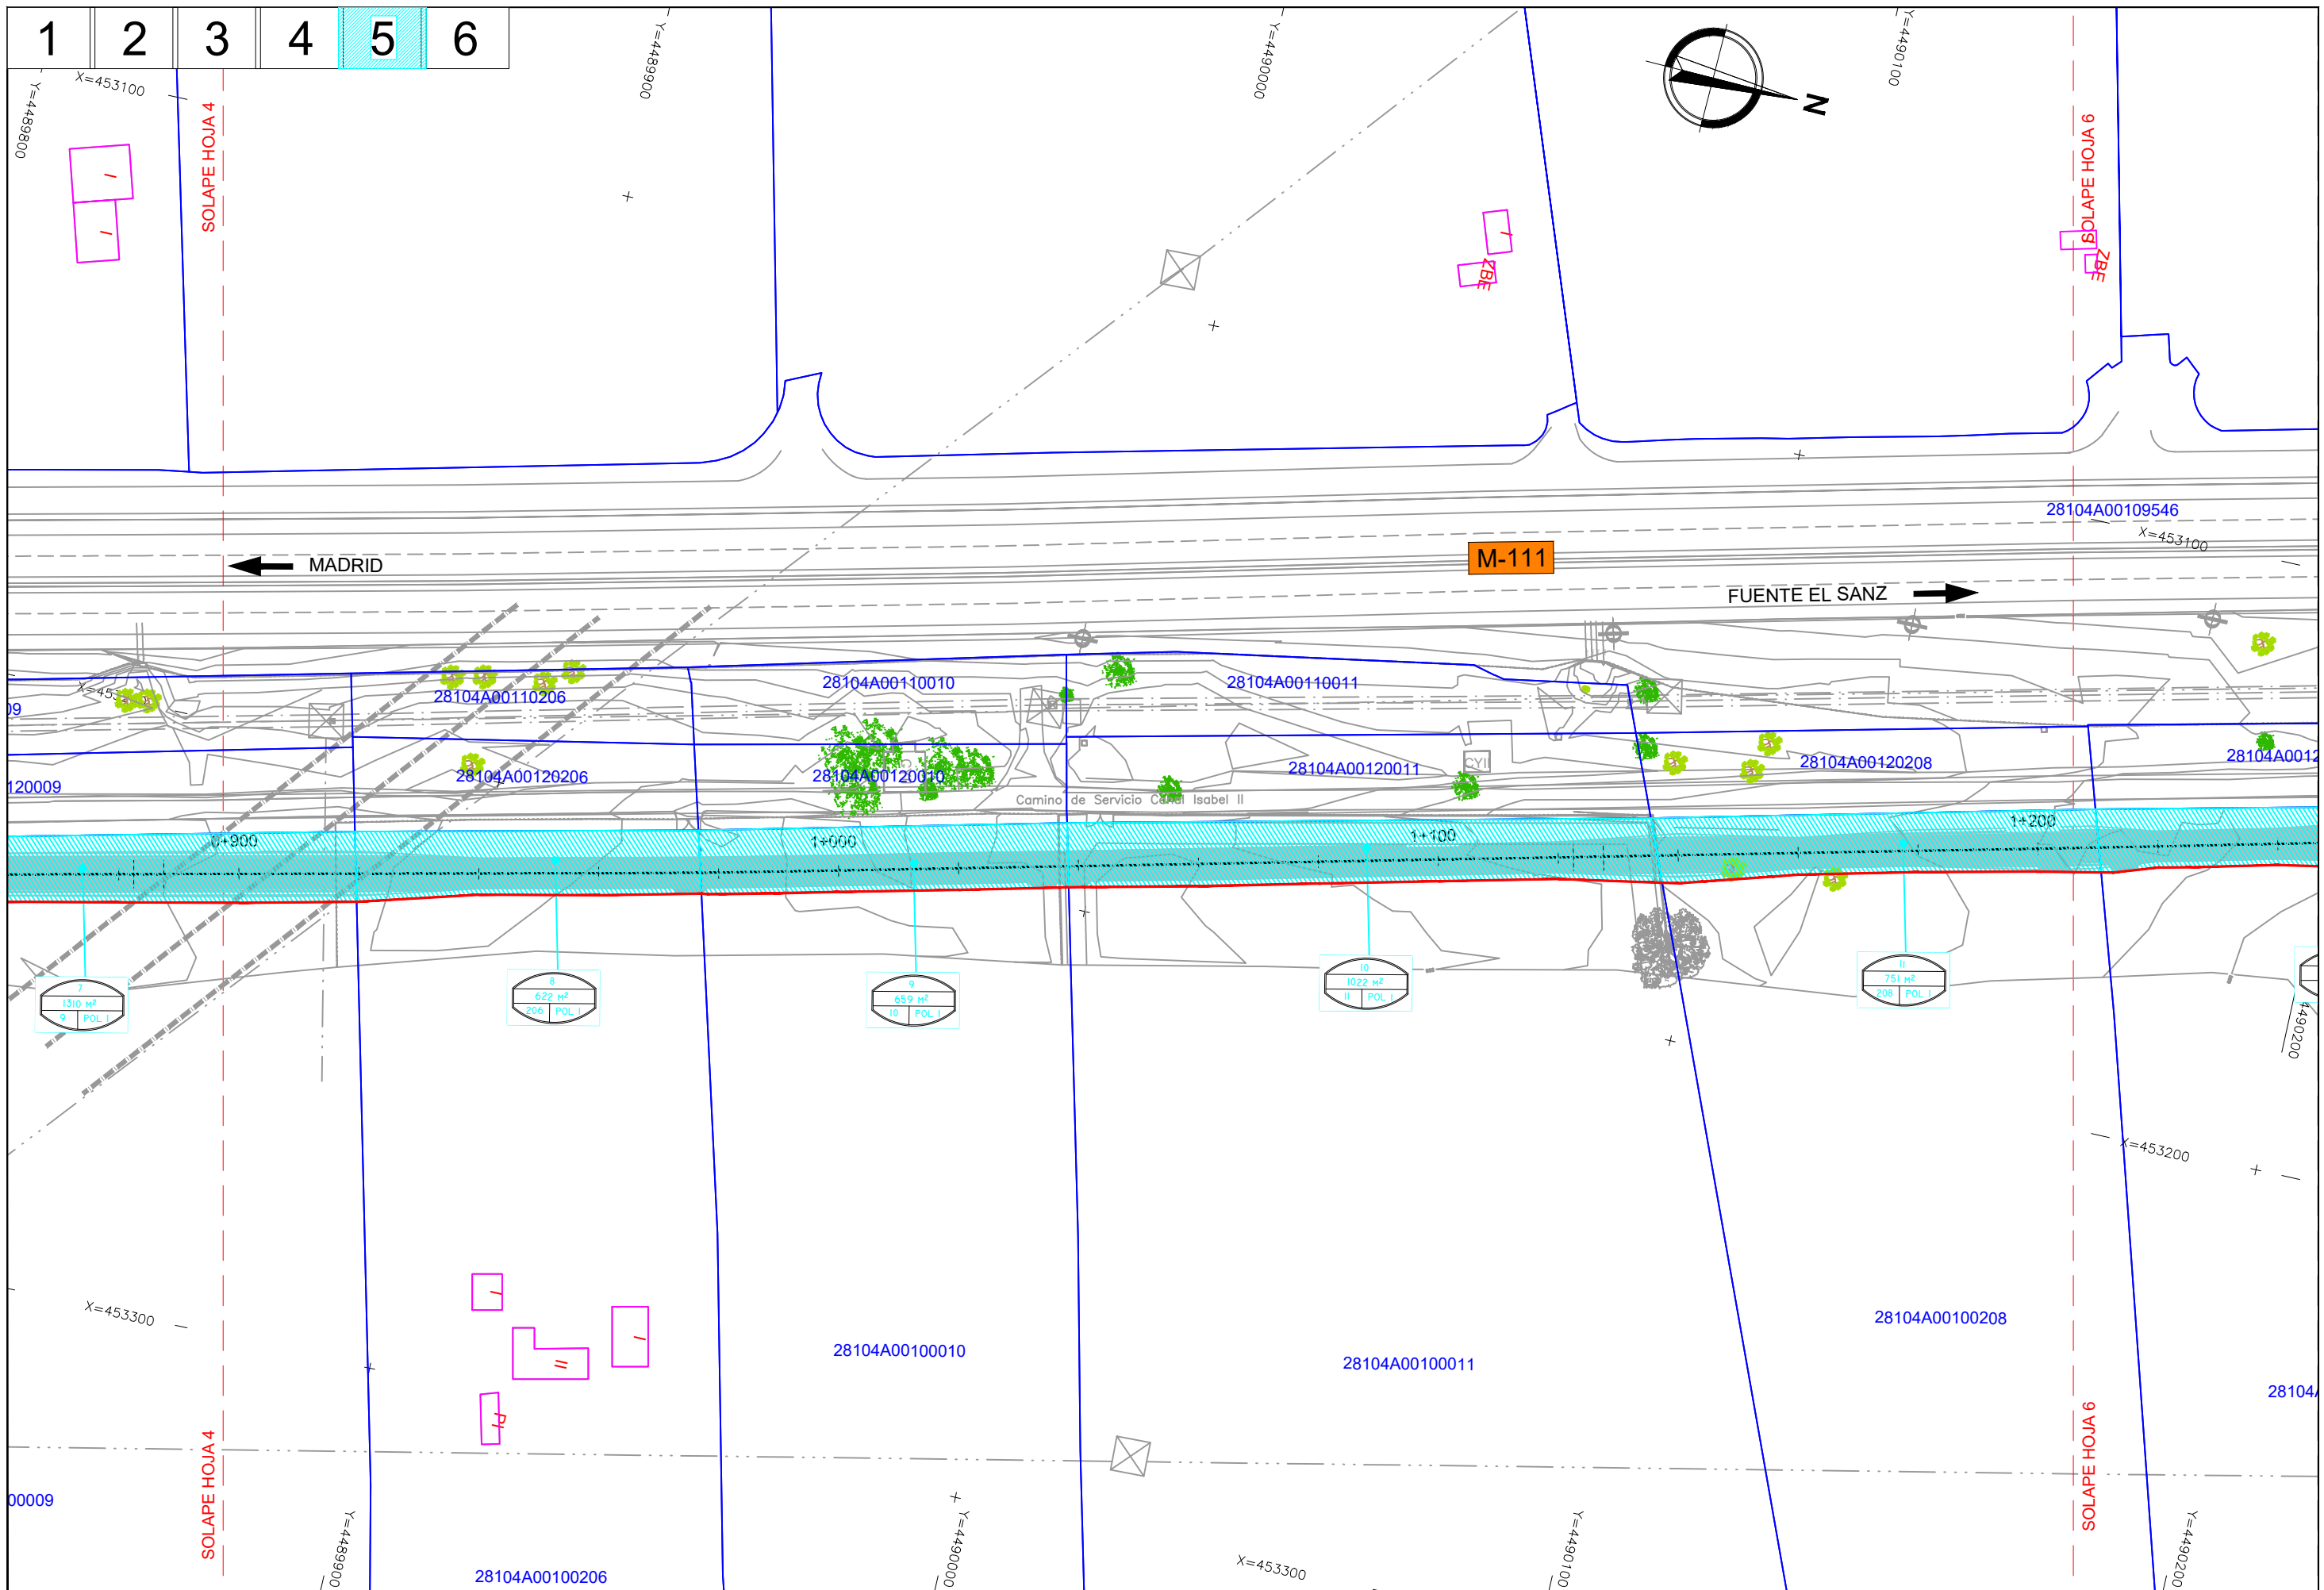