




PLAN ESPECIAL DEL PROYECTO DE CONSTRUCCION DE UN PUNTO DE AGUA PARA EXTINCION DE INCENDIOS FORESTALES EN LA HIRUELA.

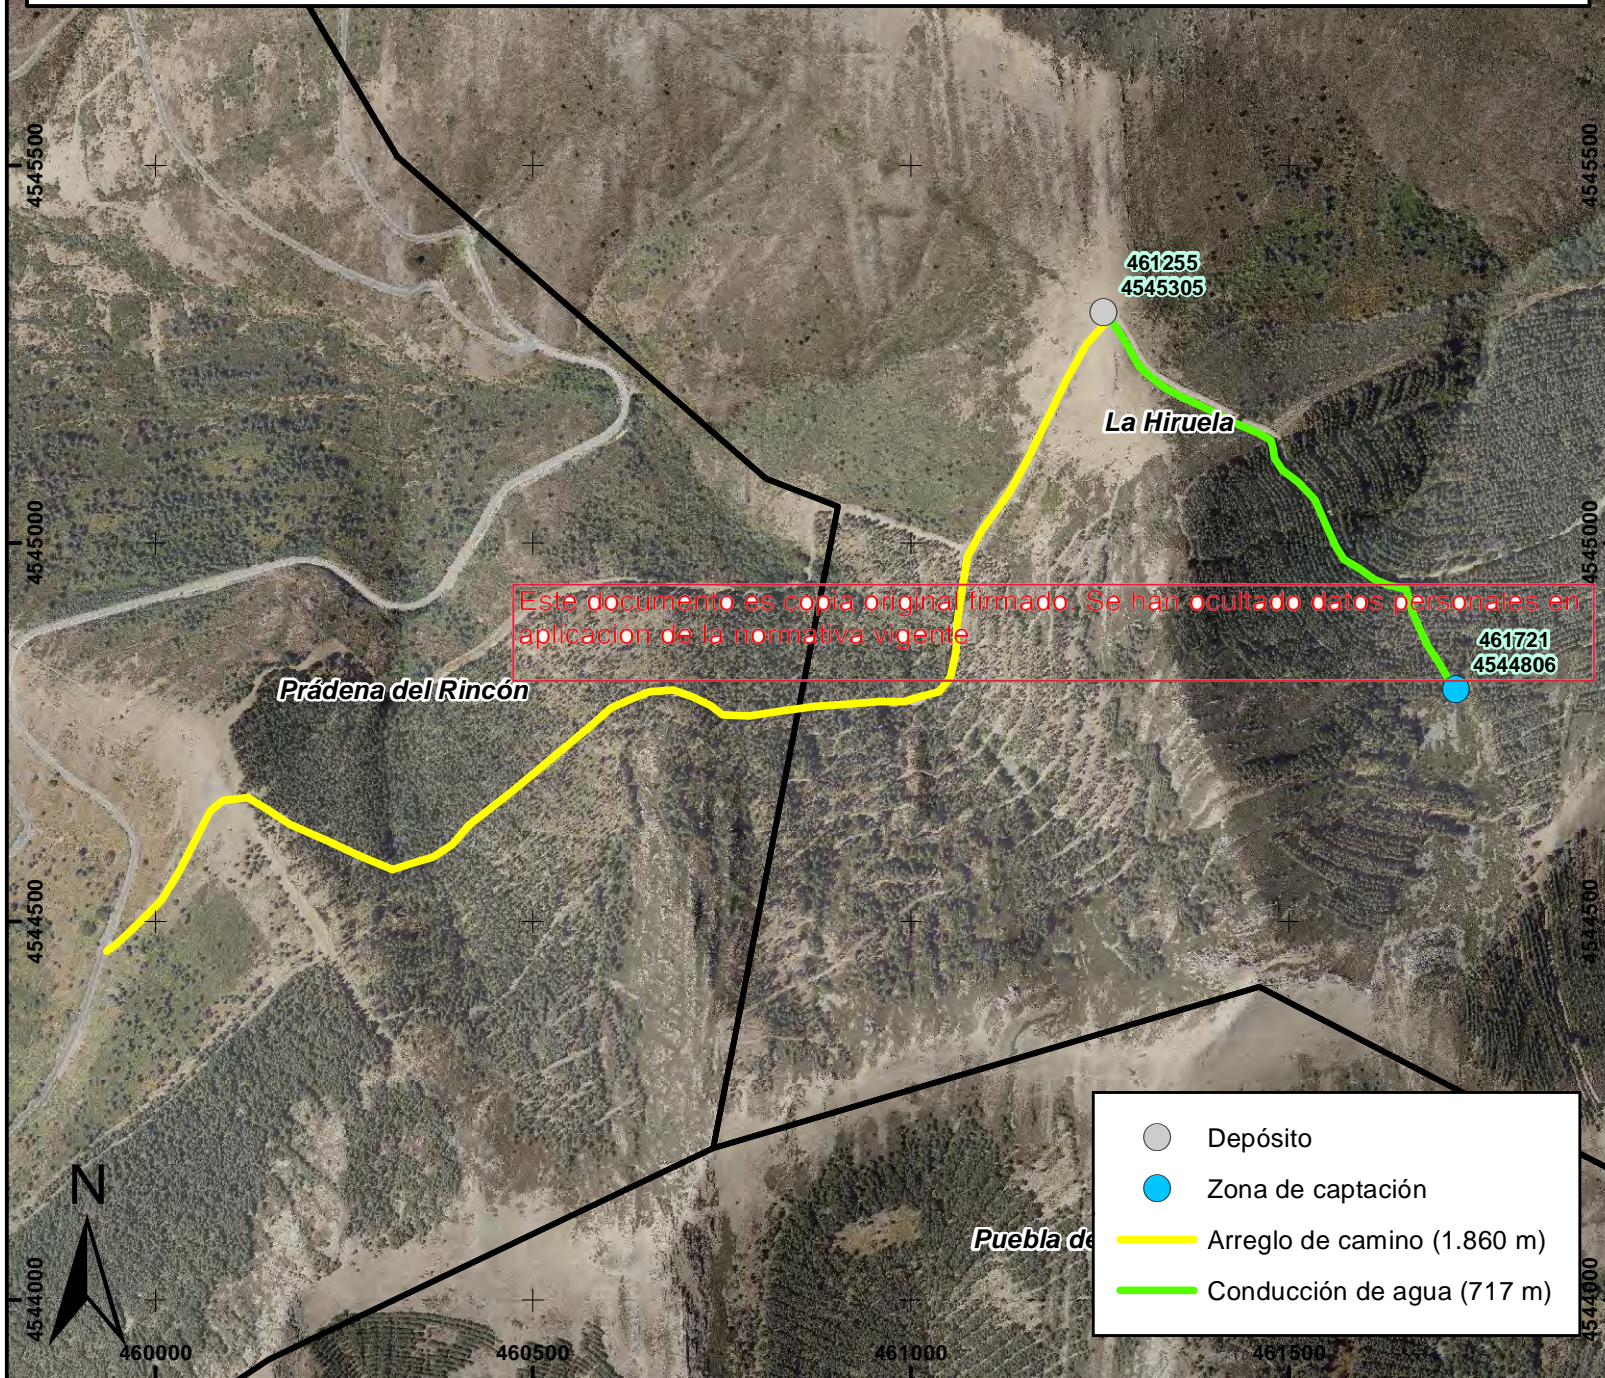


Dirección General de Emergencias
 AGENCIA DE SEGURIDAD Y EMERGENCIAS MADRID112
Comunidad de Madrid

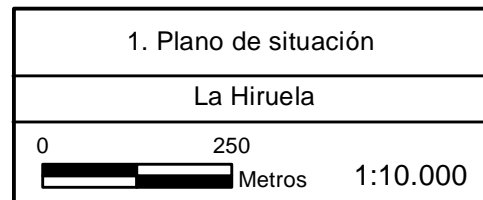

- Depósito
- Zona de captación
- Arreglo de camino (1.860 m)
- Conducción de agua (717 m)

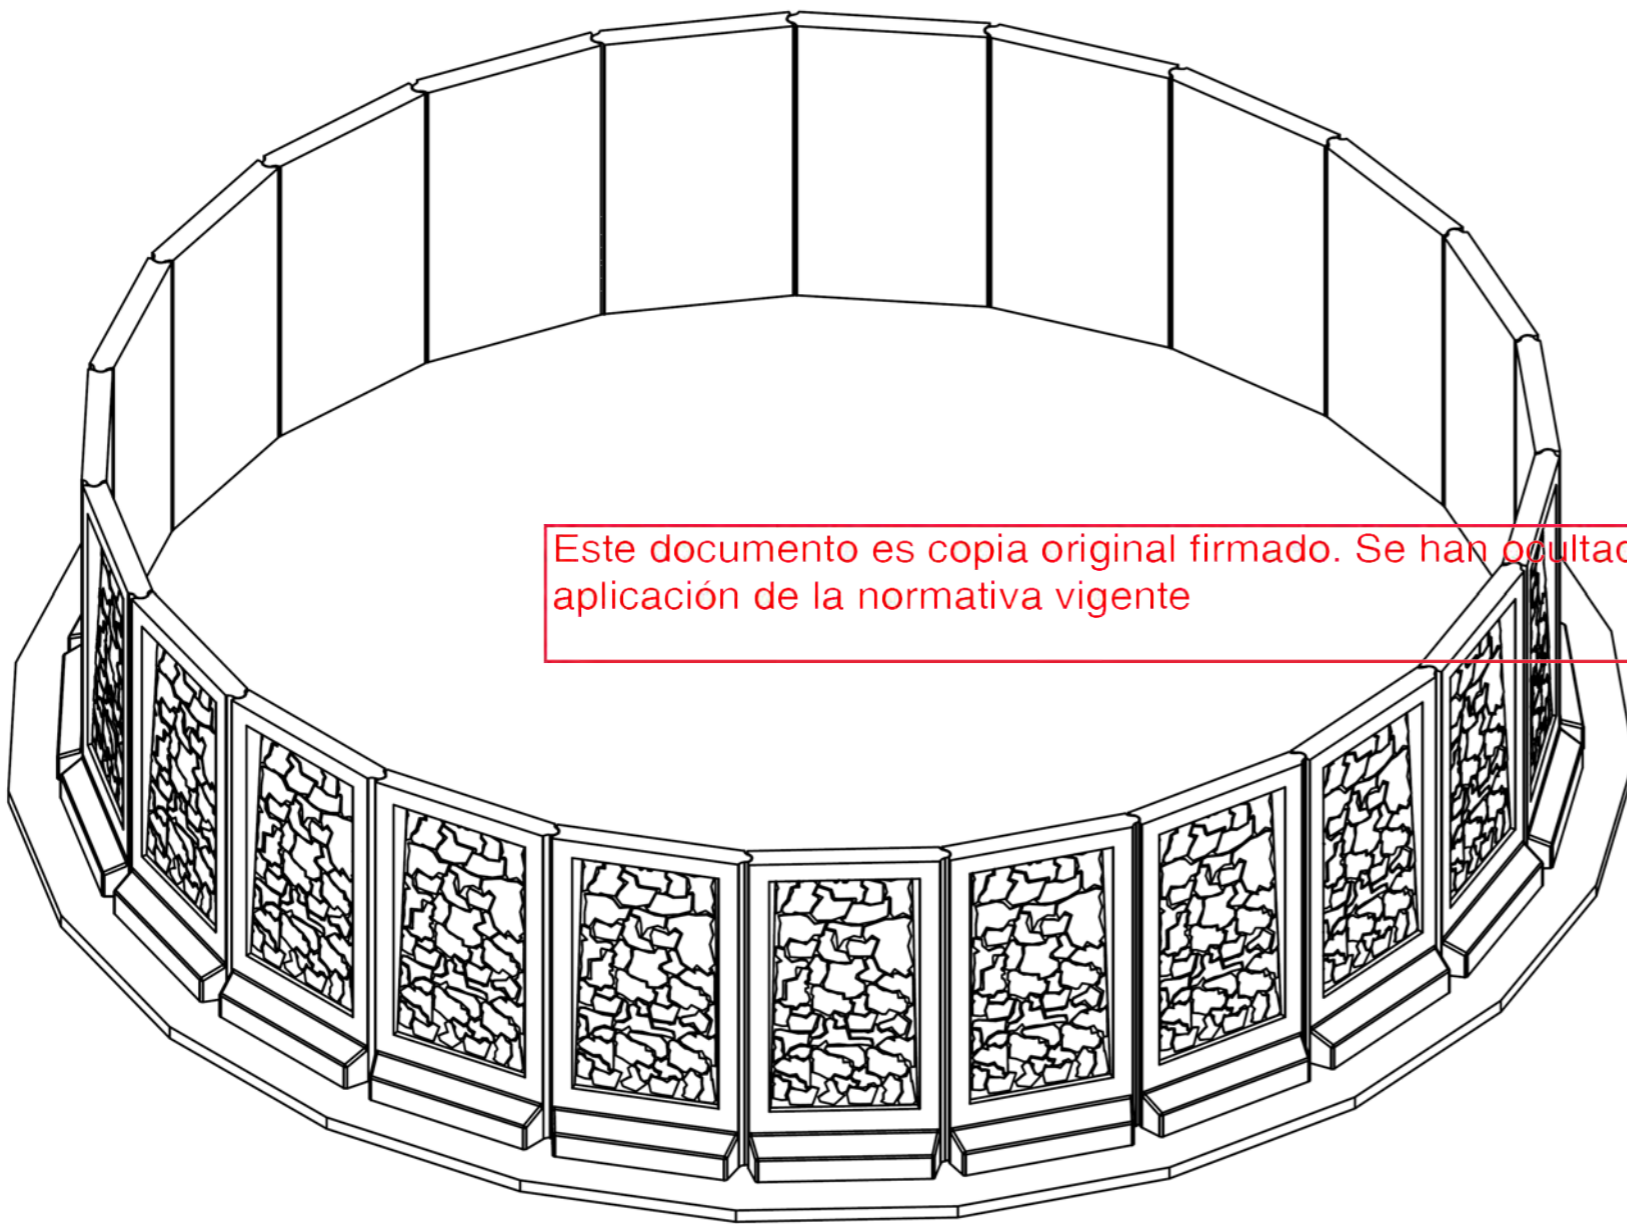

Este documento es copia original firmado. Se han ocultado datos personales en aplicación de la normativa vigente

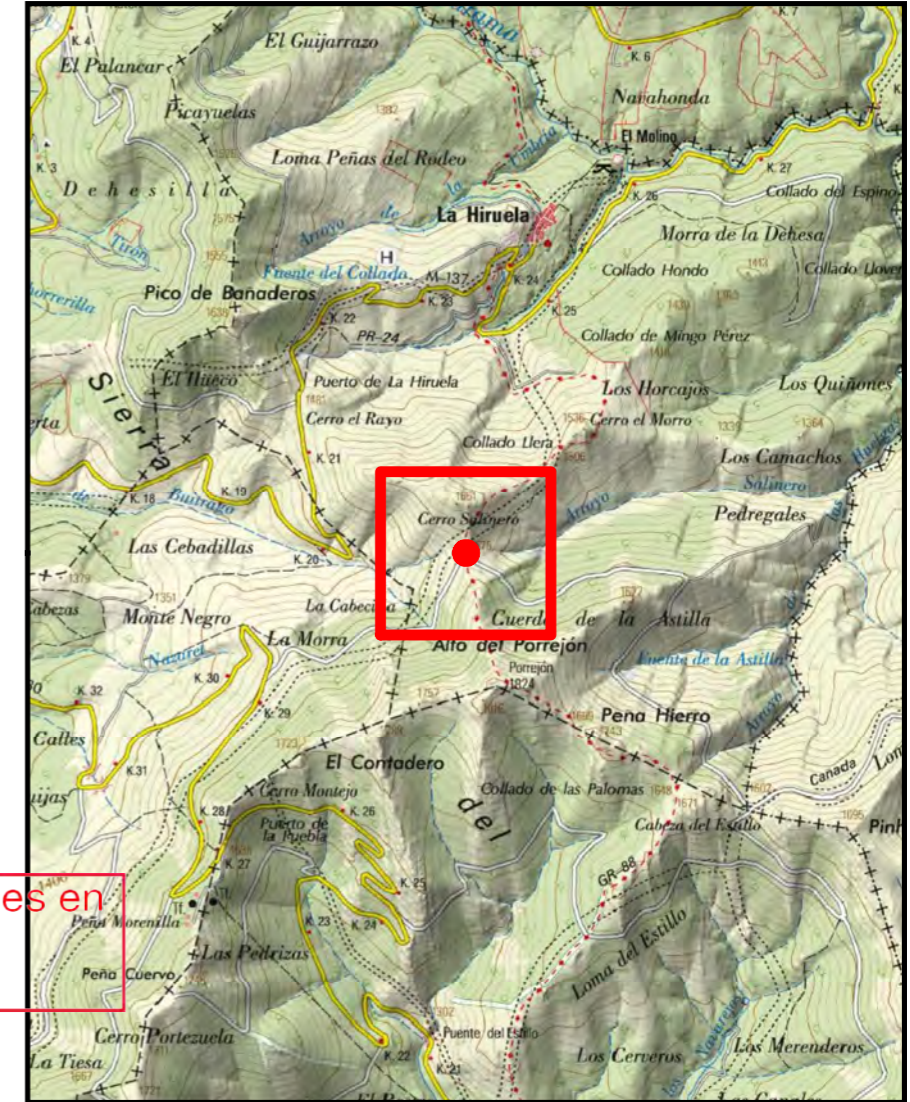


Leyenda
VISTA 3D DEPOSITO PUNTO DE AGUA

SIN ESCALA

Coordenadas UTM referidas al uso 30 Sistema de referencia ETRS89

Fecha: Diciembre 2017



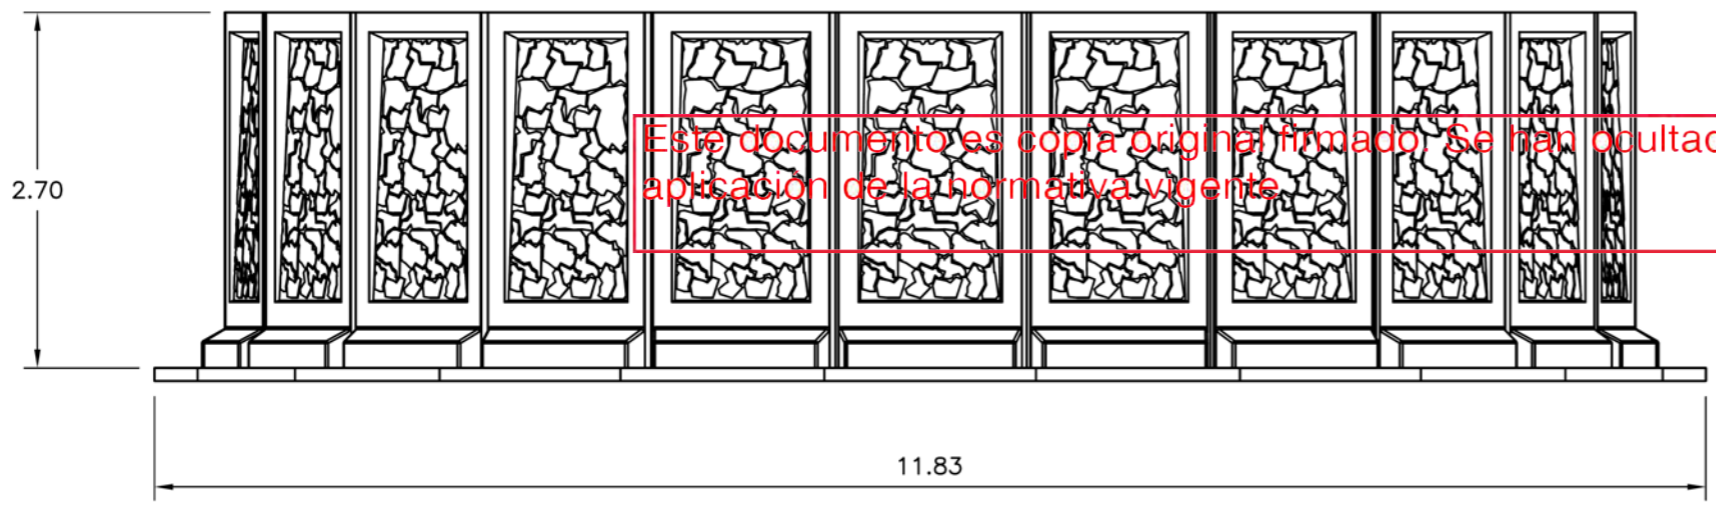

Este documento es copia original firmado. Se han ocultado datos personales en aplicación de la normativa vigente.



Leyenda
VISTA ALZADO DEPOSITO
PUNTO DE AGUA


SIN ESCALA

Coordenadas UTM referidas al uso
30 Sistema de referencia ETRS89

Fecha: Diciembre 2017



COTAS EN METROS

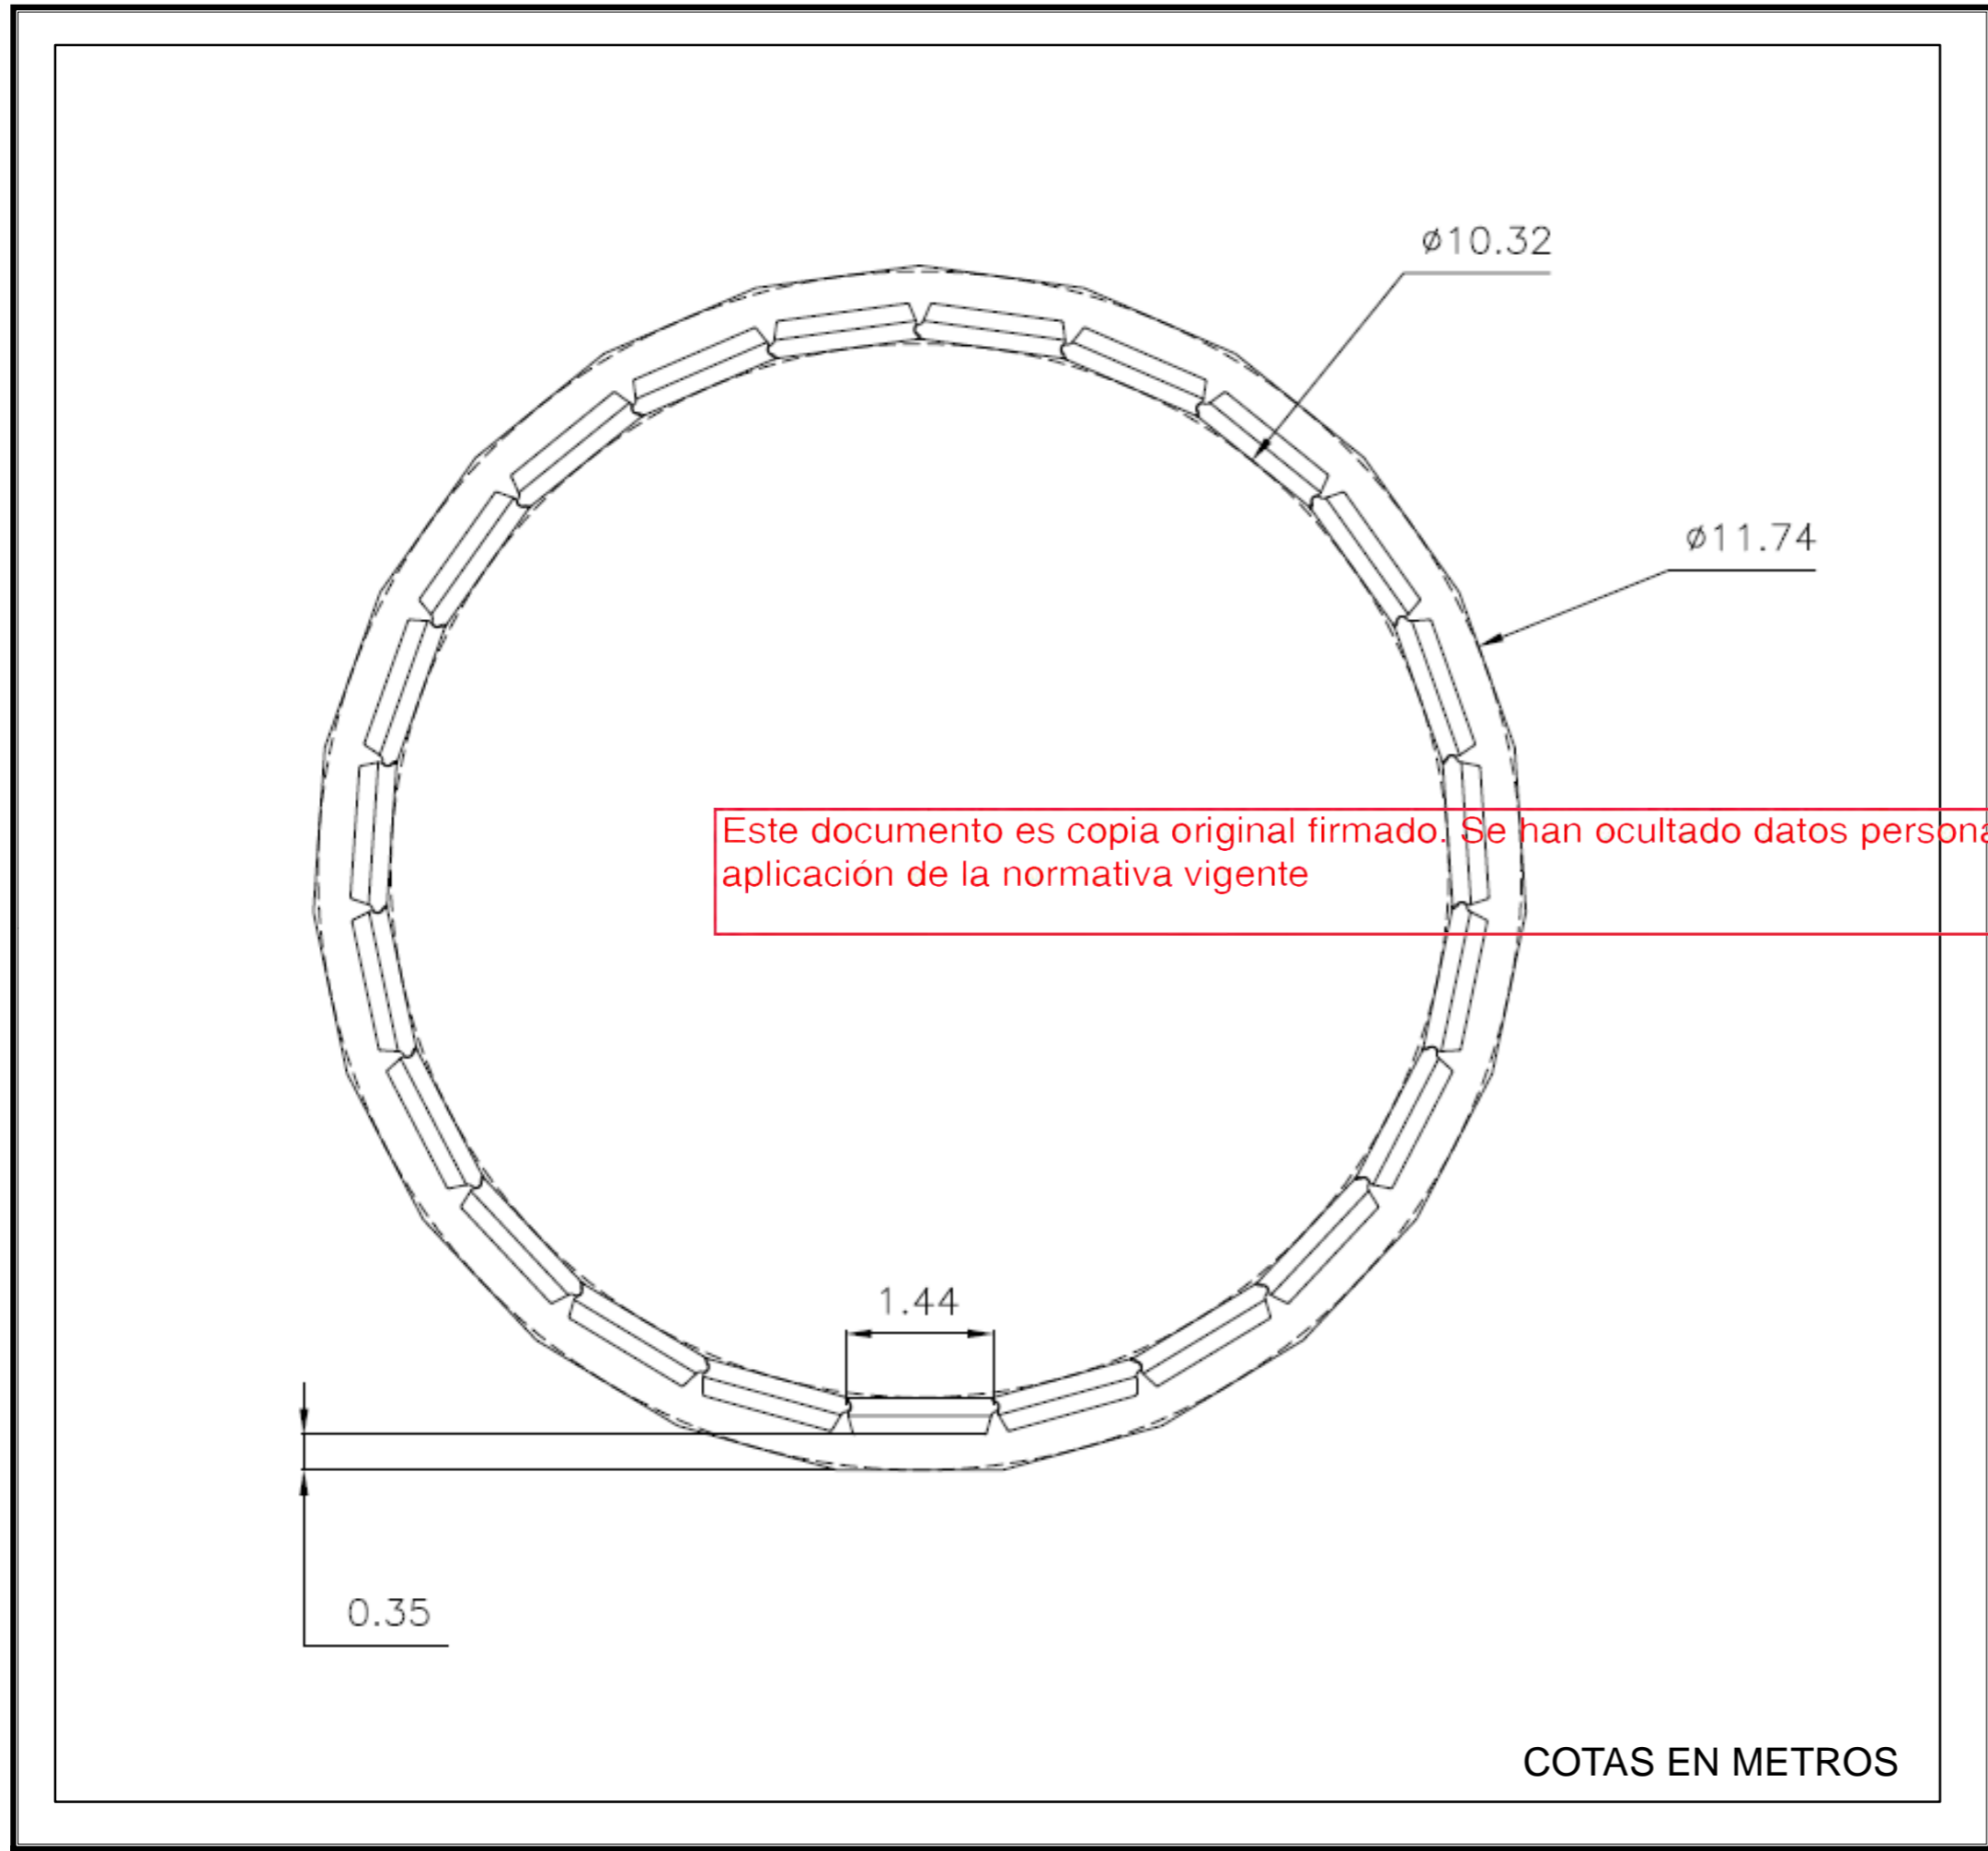

Este documento es copia original firmado. Se han ocultado datos personales en aplicación de la normativa vigente



Leyenda

VISTA PLANTA DEPOSITO
PUNTO DE AGUA

SIN ESCALA


Coordenadas UTM referidas al uso
30 Sistema de referencia ETRS89

Fecha: Diciembre 2017

Comunidad de Madrid

CONSEJERIA DE PRESIDENCIA,
JUSTICIA Y PORTAVOCIA DEL GOBIERNO

BOMBEROS
Comunidad de Madrid

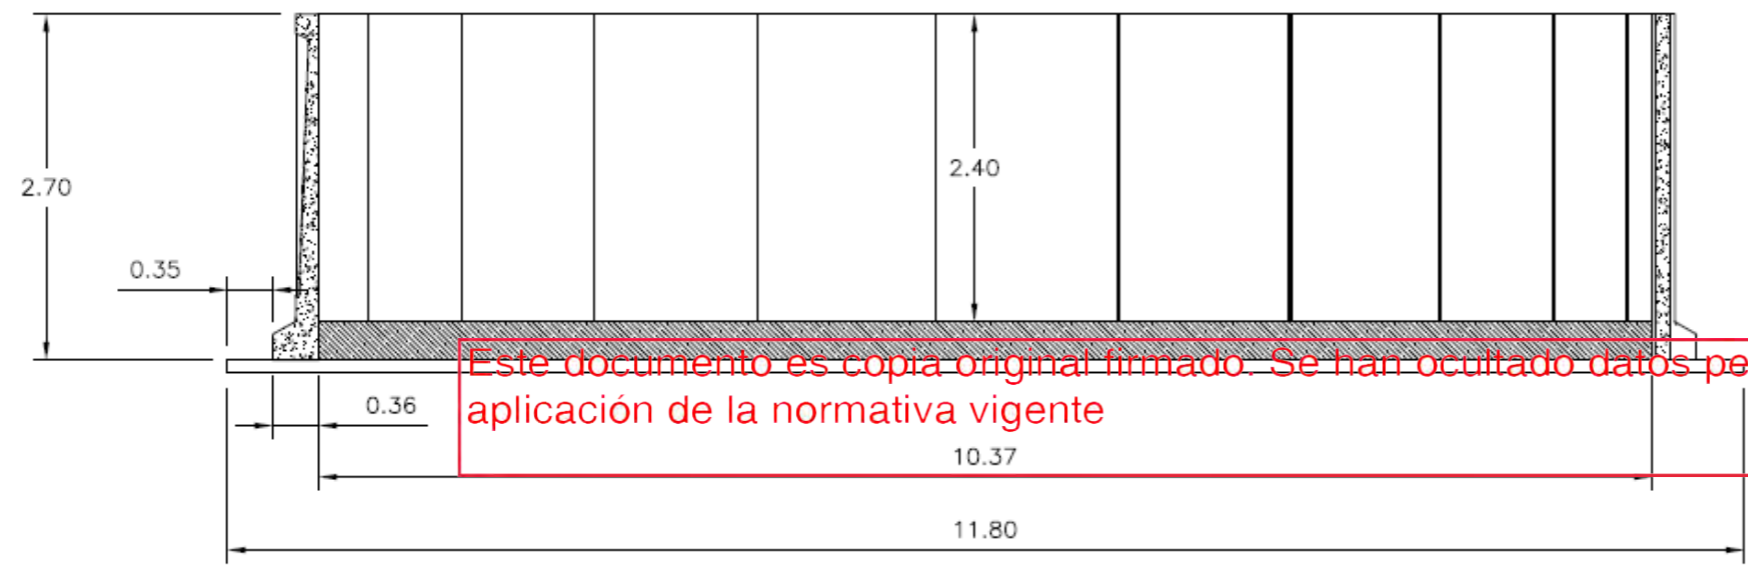

Este documento es copia original firmado. Se han ocultado datos personales en aplicación de la normativa vigente



COTAS EN METROS




Leyenda

VISTA SECCIÓN DEPOSITO PUNTO DE AGUA

SIN ESCALA

Coordenadas UTM referidas al uso 30 Sistema de referencia ETRS89

Fecha: Diciembre 2017

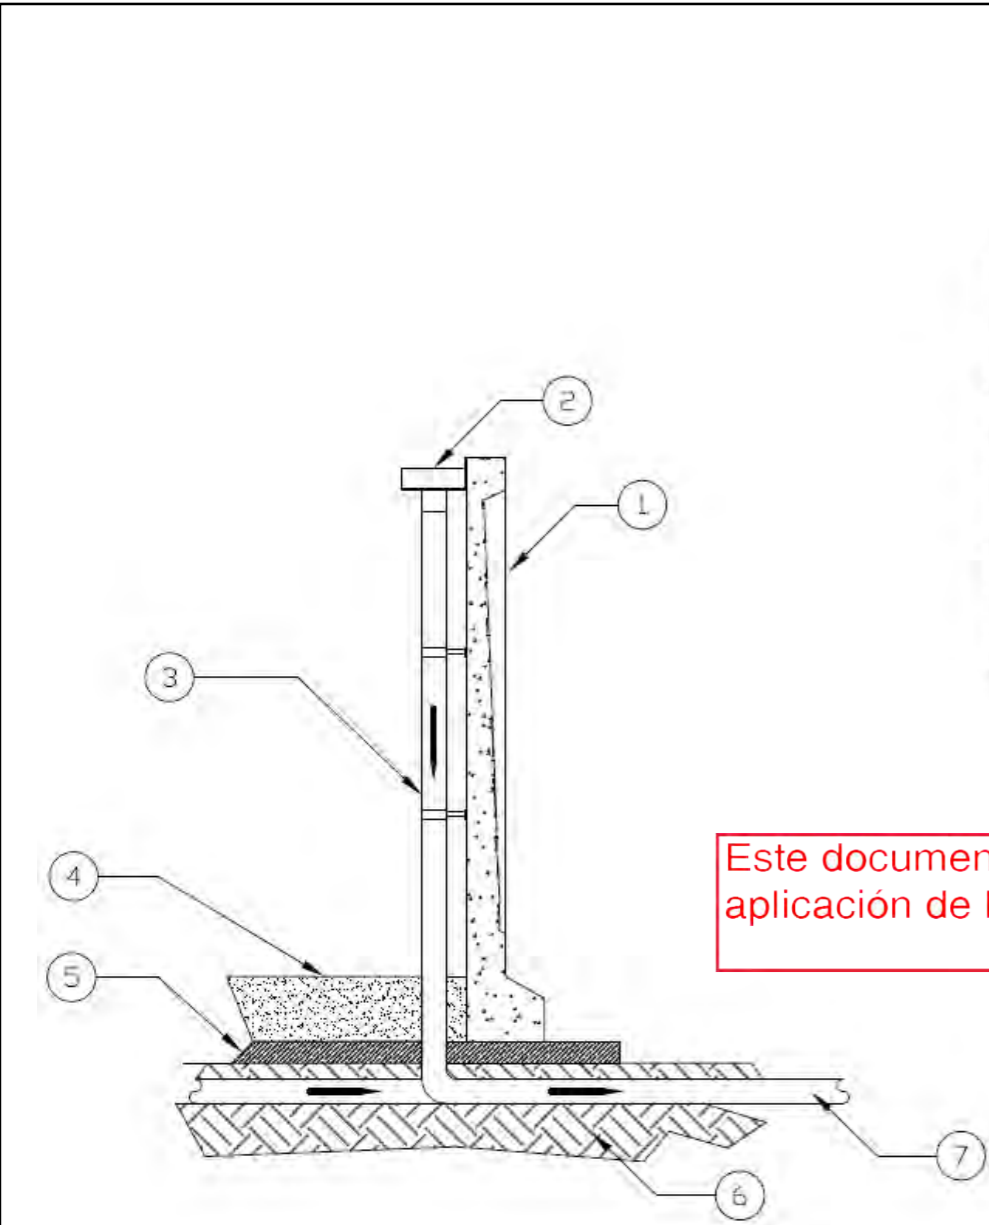


LISTA NUMERICA DE DETALLES	
REF. NUMERICA	DESCRIPCION
1	MODULO DEPOSITO 1.45x2.70
2	ALIVIADERO (GALVA ó INOX.)
3	TUBERIA PVC DE Ø200mm. (ALIVIADERO)
4	SOLERA INTERIOR ARMADA DE 0,30m. (HA-25)
5	SOLERA DE LIMPIEZA DE 0,10m. (HM-10)
6	TERRENO COMPACTADO
7	TUBERIA PVC Ø200mm. (SALIDA)

Este documento es copia original firmado. Se han ocultado datos personales en aplicación de la normativa vigente

INFORMACION TÉCNICA	
VOLUMEN DE HOR. LIMPIEZA (0,10m.)	10,90 m ³
VOLUMEN LOSA INT. (0,30m.)	25,28 m ³
VOLUMEN (Altura útil = 2,40m.)	202,27 m ³
Nº DE MODULOS	23 uds.

COTAS EN METROS

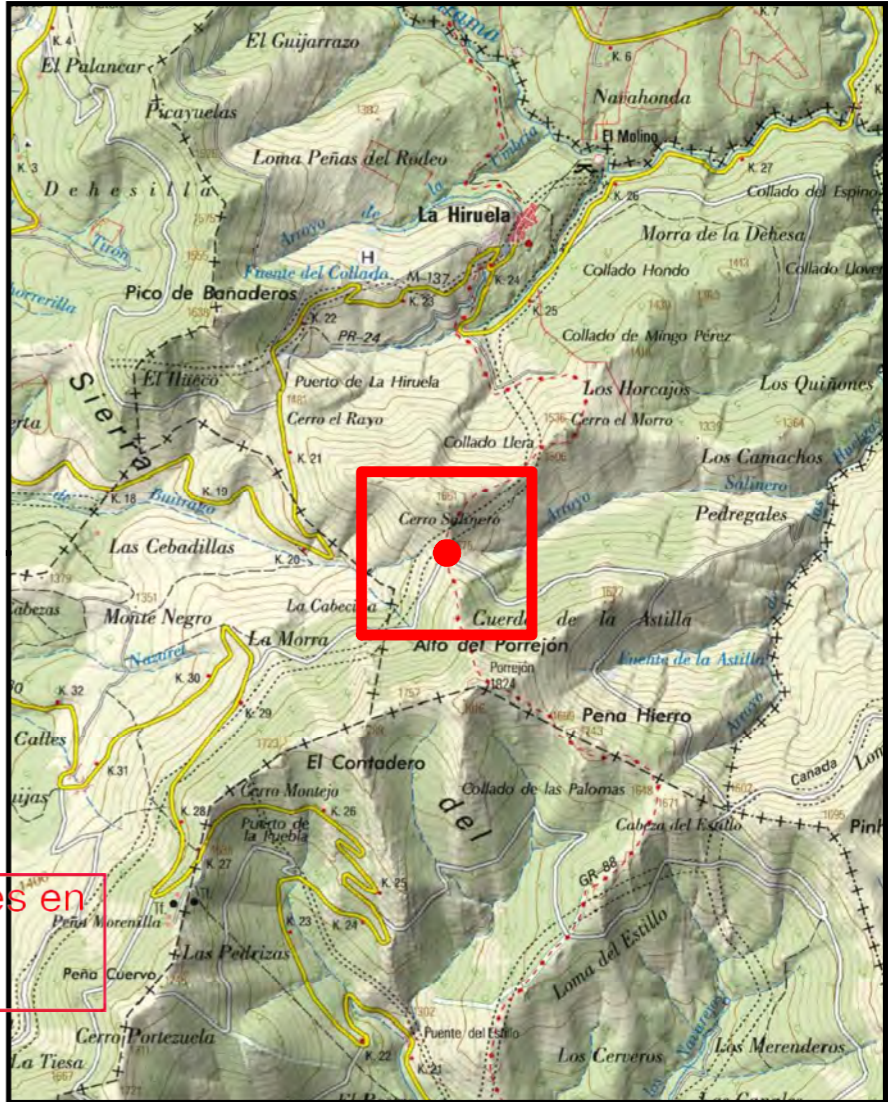

Leyenda
 VISTA SECCIÓN MODULO CON SOLERA DEPOSITO PUNTO DE AGUA

SIN ESCALA

Coordenadas UTM referidas al uso 30 Sistema de referencia ETRS89

Fecha: Diciembre 2017



Abrevadero
Cotas en metros



Planta

Alzado



Leyenda

MAPA DE DETALLE DE ABREVADERO

SIN ESCALA



Coordenadas UTM referidas al uso 30 Sistema de referencia ETRS89

Fecha: Diciembre 2017



Sección A-A'

Sección B-B'

COTAS EN METROS

