

**Legenda**  
VISTA 3D DEPOSITO PUNTO DE AGUA


SIN ESCALA

Coordenadas UTM referidas al uso 30 Sistema de referencia ETRS89

Fecha: Diciembre 2017


Comunidad de Madrid  
Dirección General de Emergencias  
CONSEJERÍA DE PRESIDENCIA, JUSTICIA Y PORTAVOCÍA DEL GOBIERNO

BOMBEROS  
Comunidad de Madrid

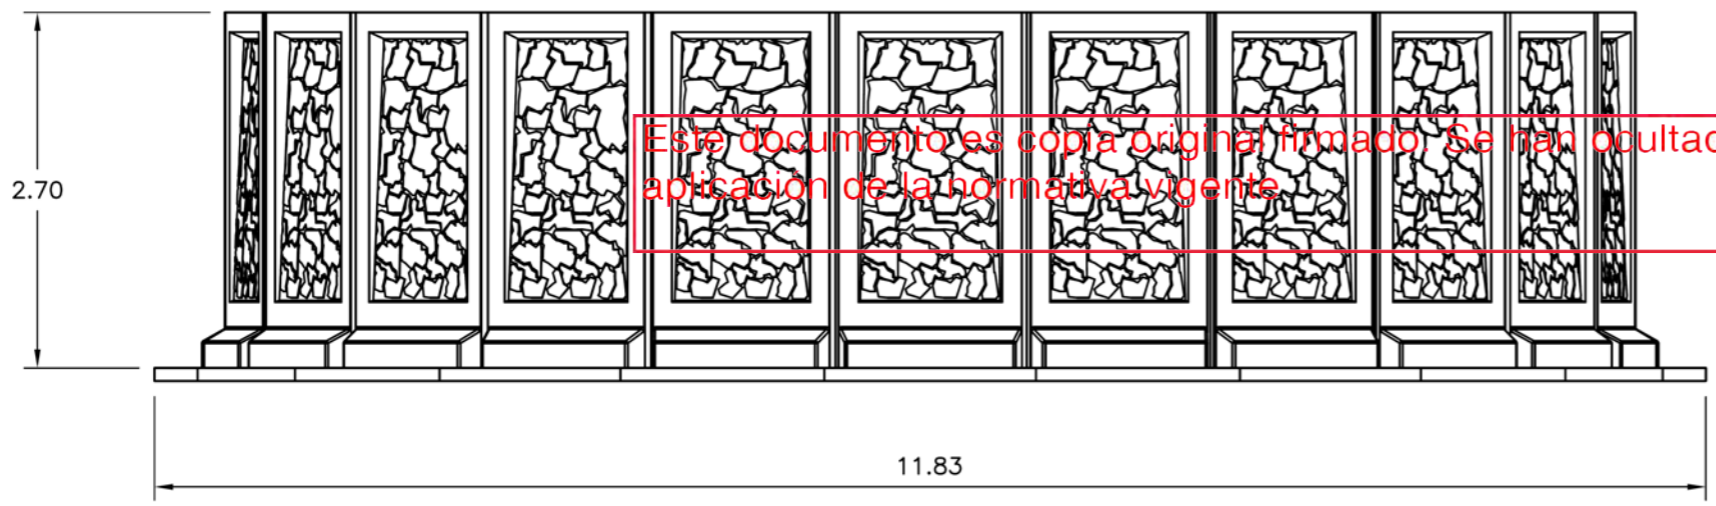

Este documento es copia original firmado. Se han ocultado datos personales en aplicación de la normativa vigente.

COTAS EN METROS

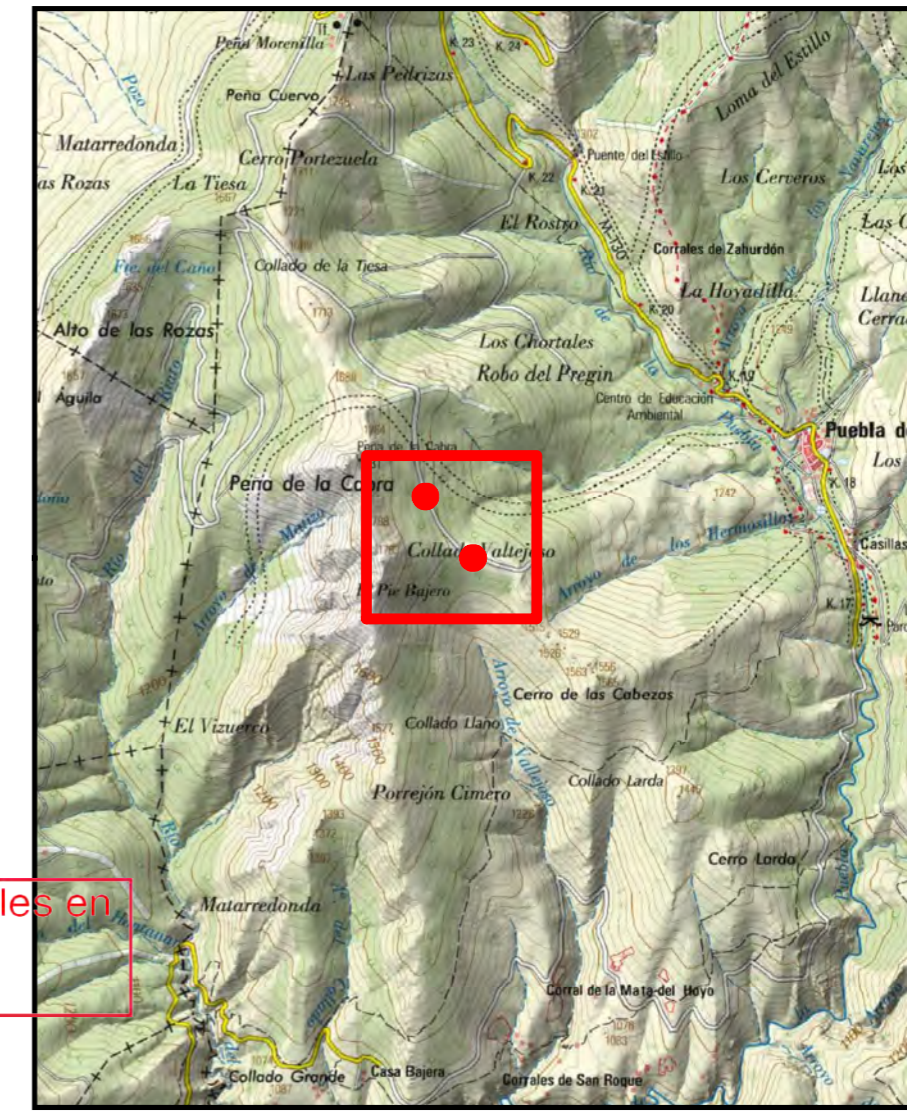


**Leyenda**

VISTA ALZADO DEPOSITO  
PUNTO DE AGUA


SIN ESCALA

Coordenadas UTM referidas al uso  
30 Sistema de referencia ETRS89

Fecha: Diciembre 2017

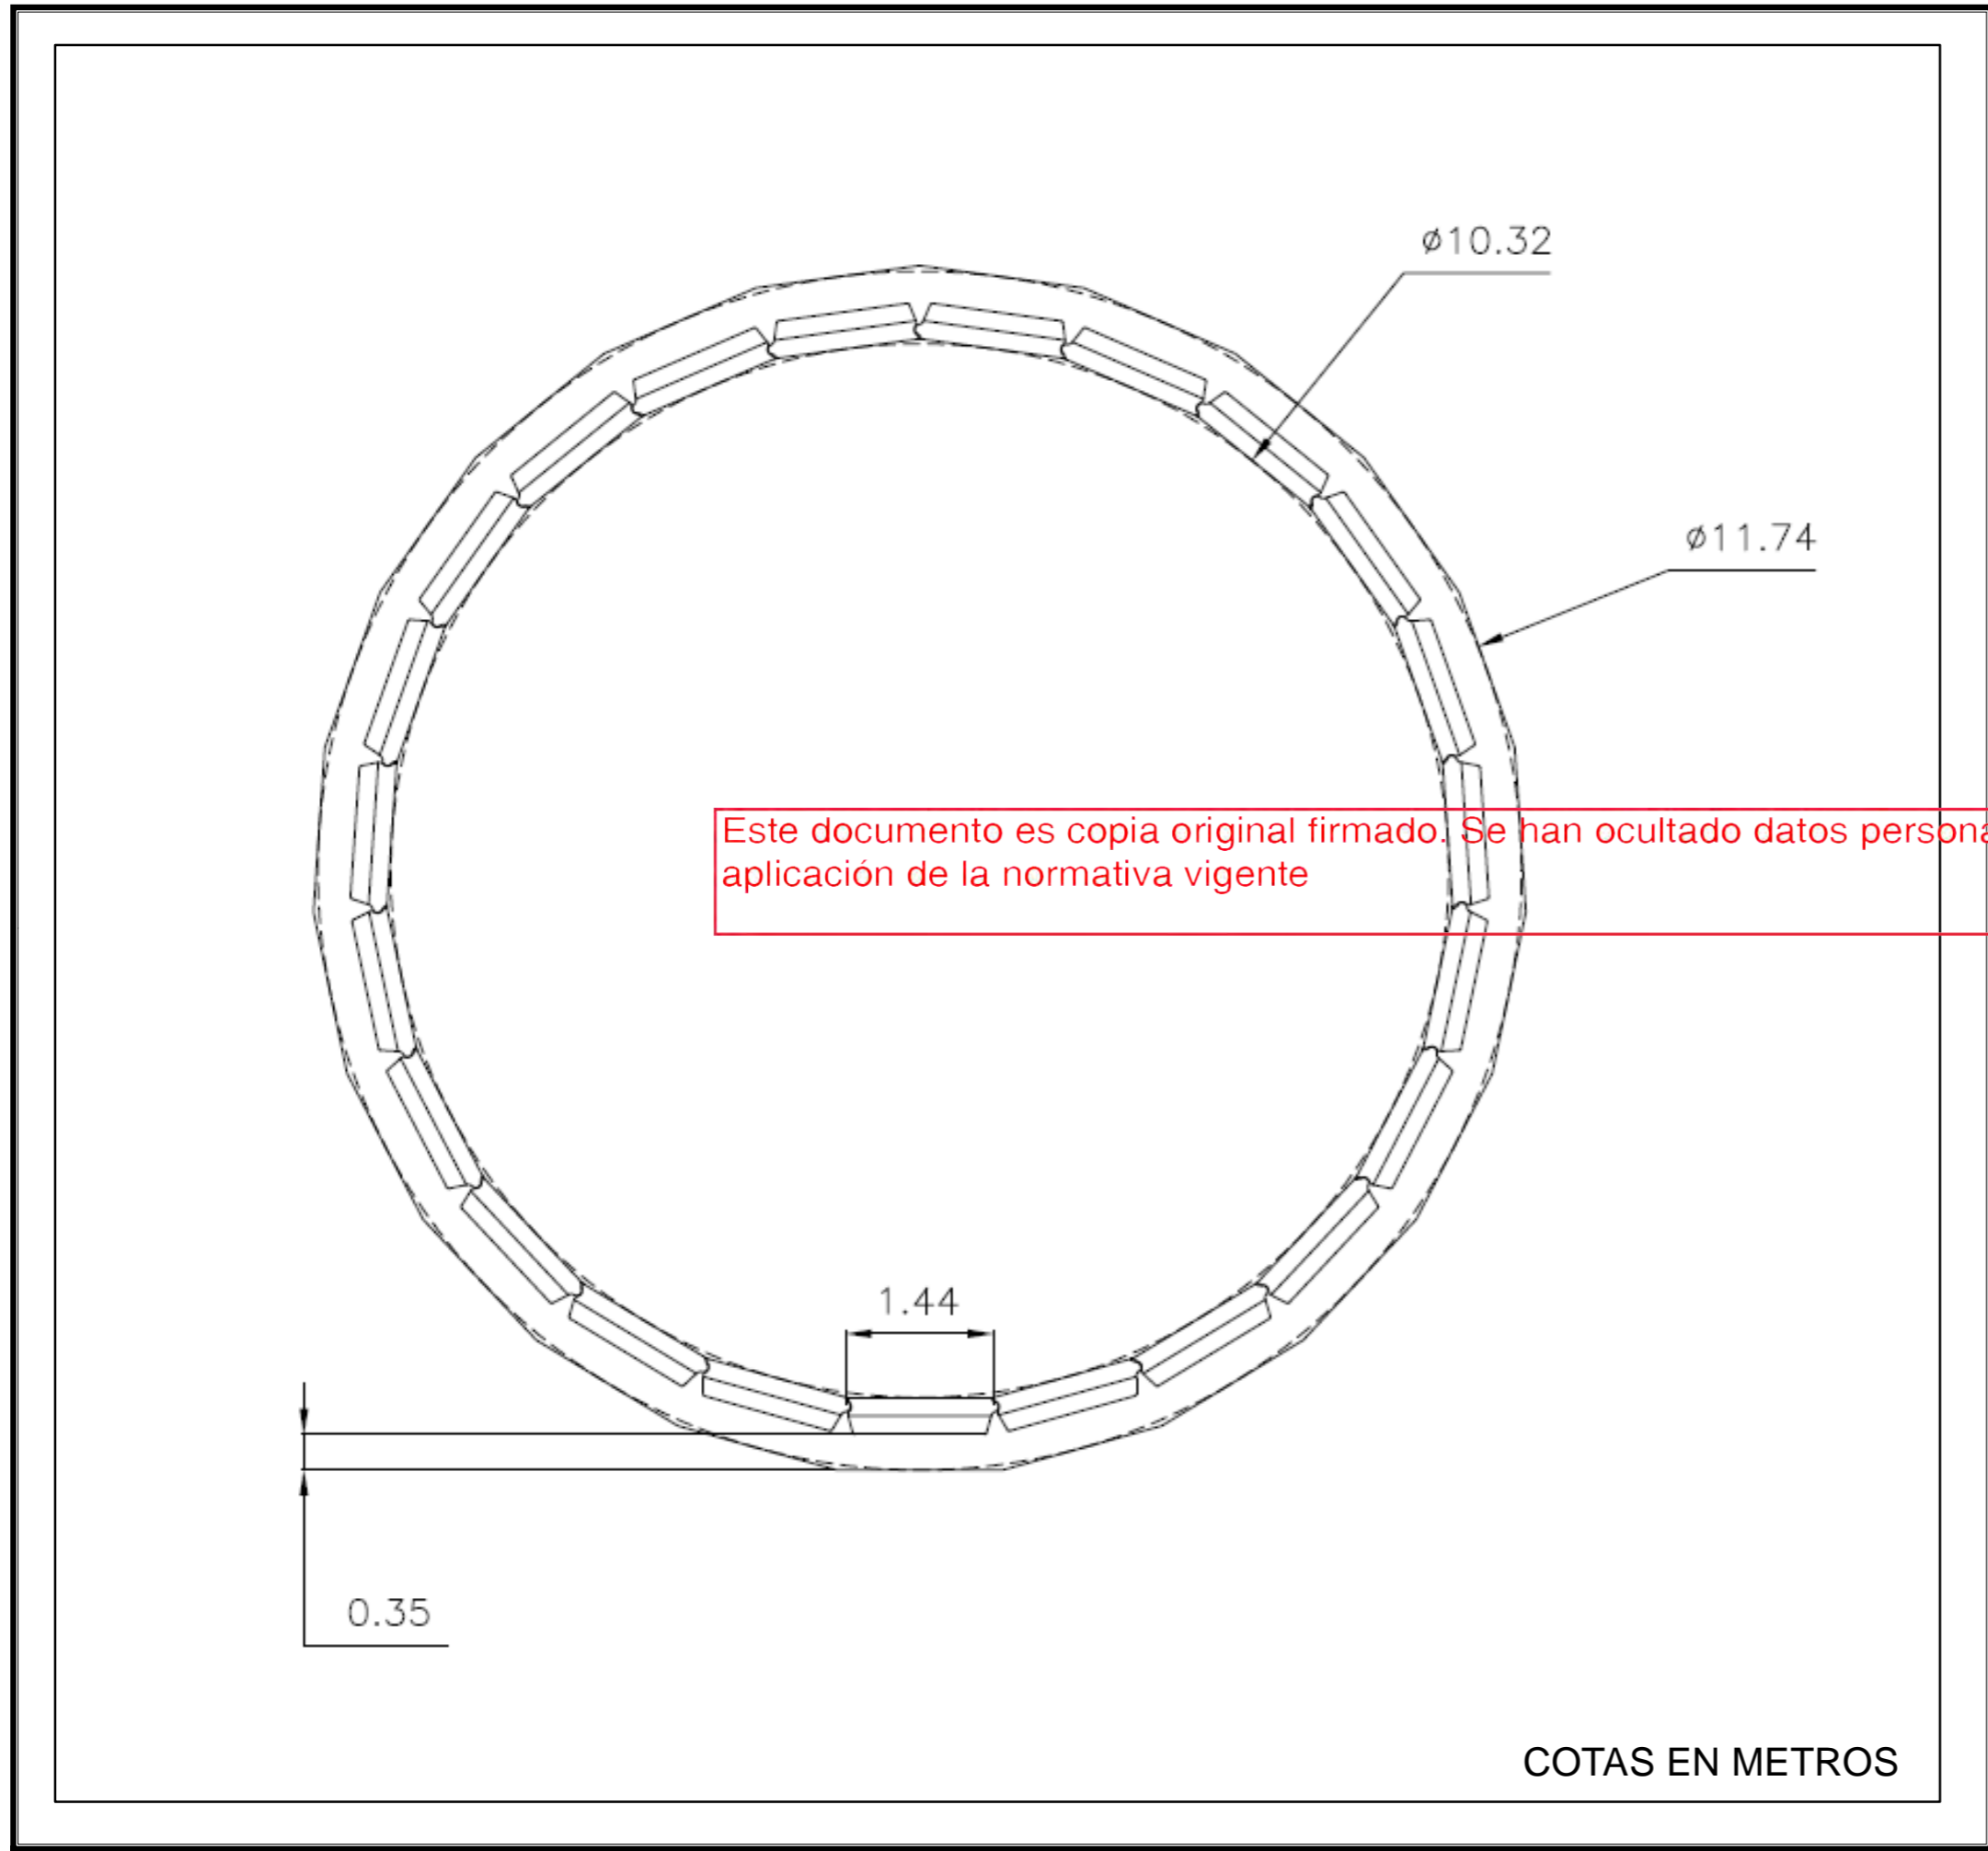

Este documento es copia original firmado. Se han ocultado datos personales en aplicación de la normativa vigente

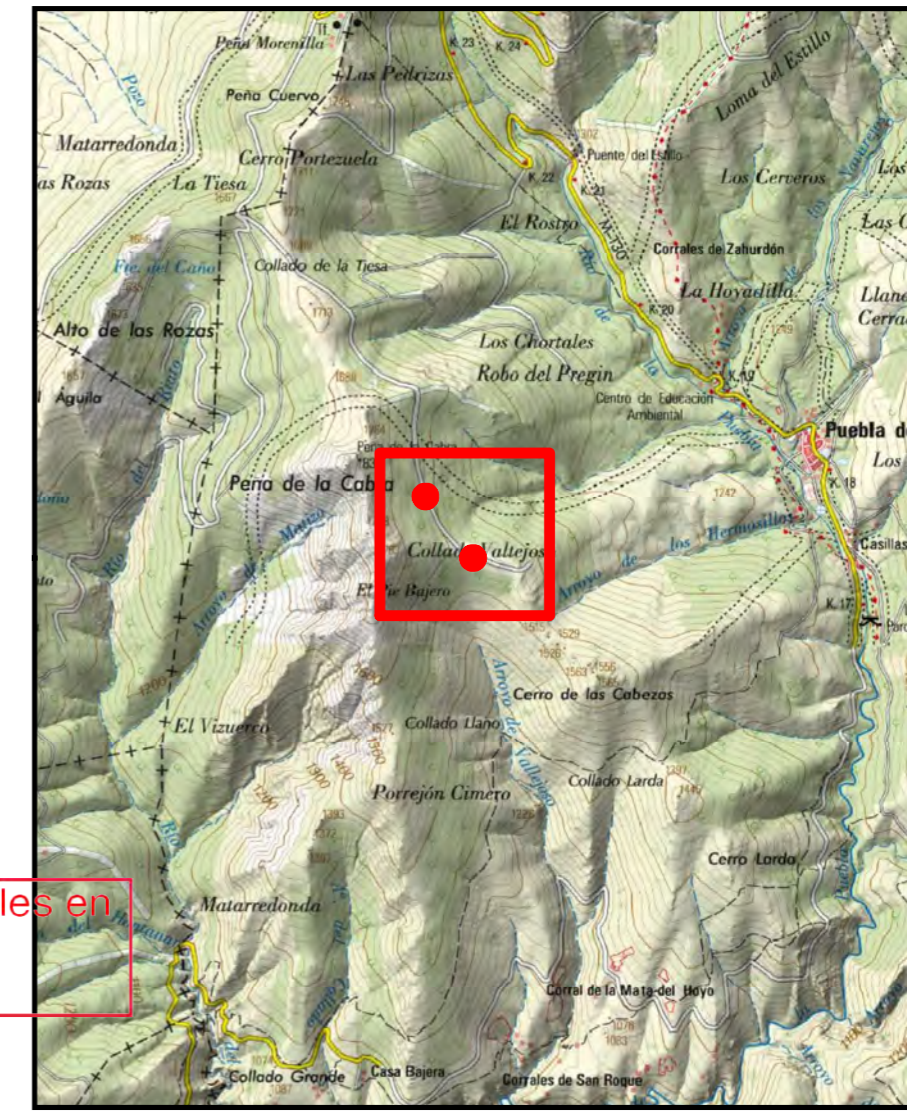

**Leyenda**

VISTA PLANTA DEPOSITO  
PUNTO DE AGUA

SIN ESCALA


Coordenadas UTM referidas al uso  
30 Sistema de referencia ETRS89

Fecha: Diciembre 2017

Comunidad de Madrid

Dirección General de Emergencias  
CONSEJERÍA DE PRESIDENCIA,  
JUSTICIA Y PORTAVOCÍA DEL GOBIERNO

BOMBEROS  
Comunidad de Madrid

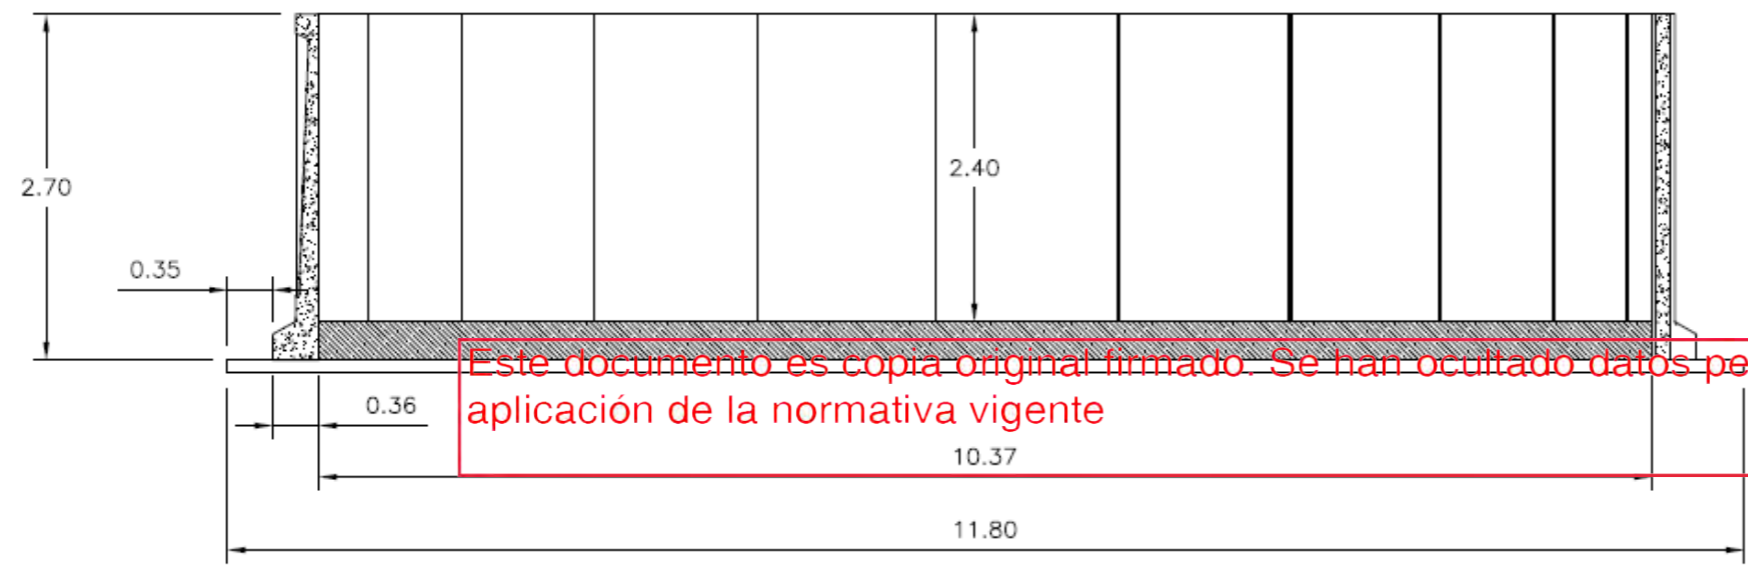


Este documento es copia original firmado. Se han ocultado datos personales en aplicación de la normativa vigente

A - A



COTAS EN METROS

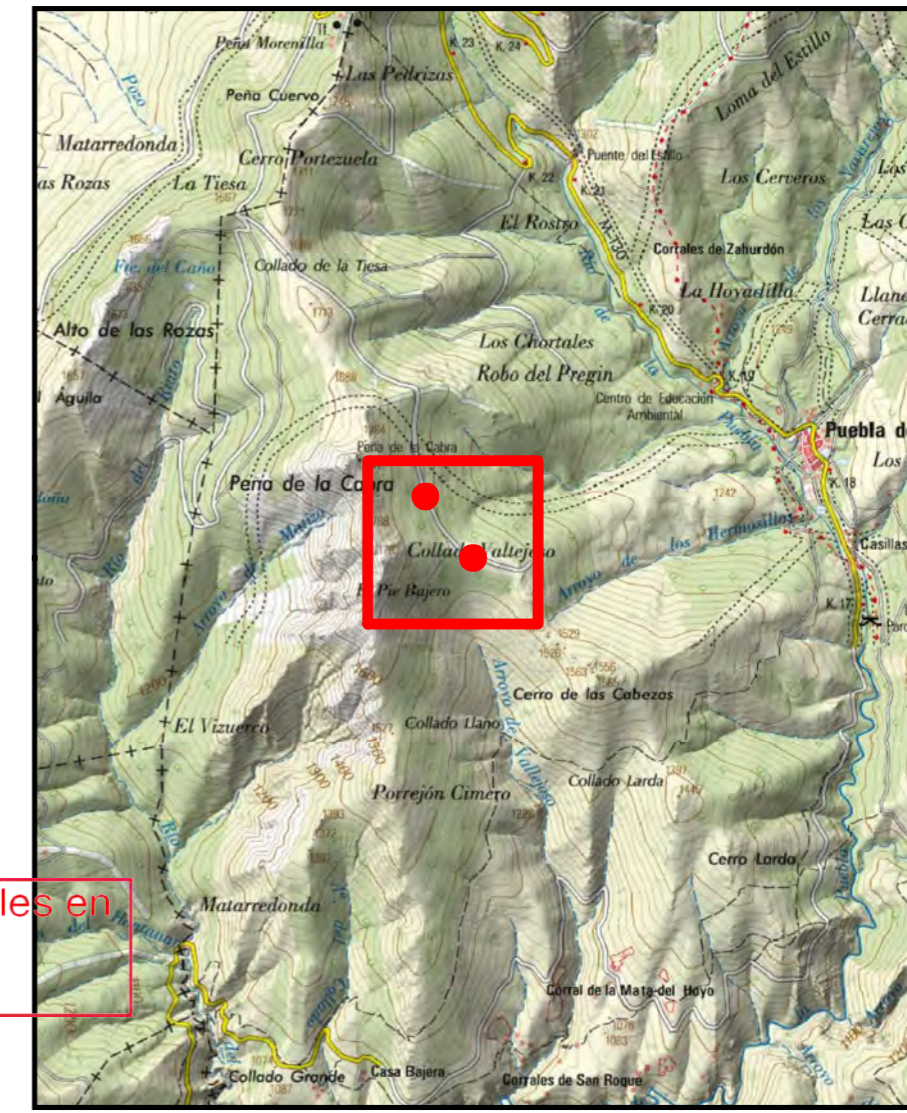


**Leyenda**

VISTA SECCIÓN DEPOSITO  
PUNTO DE AGUA

SIN ESCALA

Coordenadas UTM referidas al uso  
30 Sistema de referencia ETRS89

Fecha: Diciembre 2017

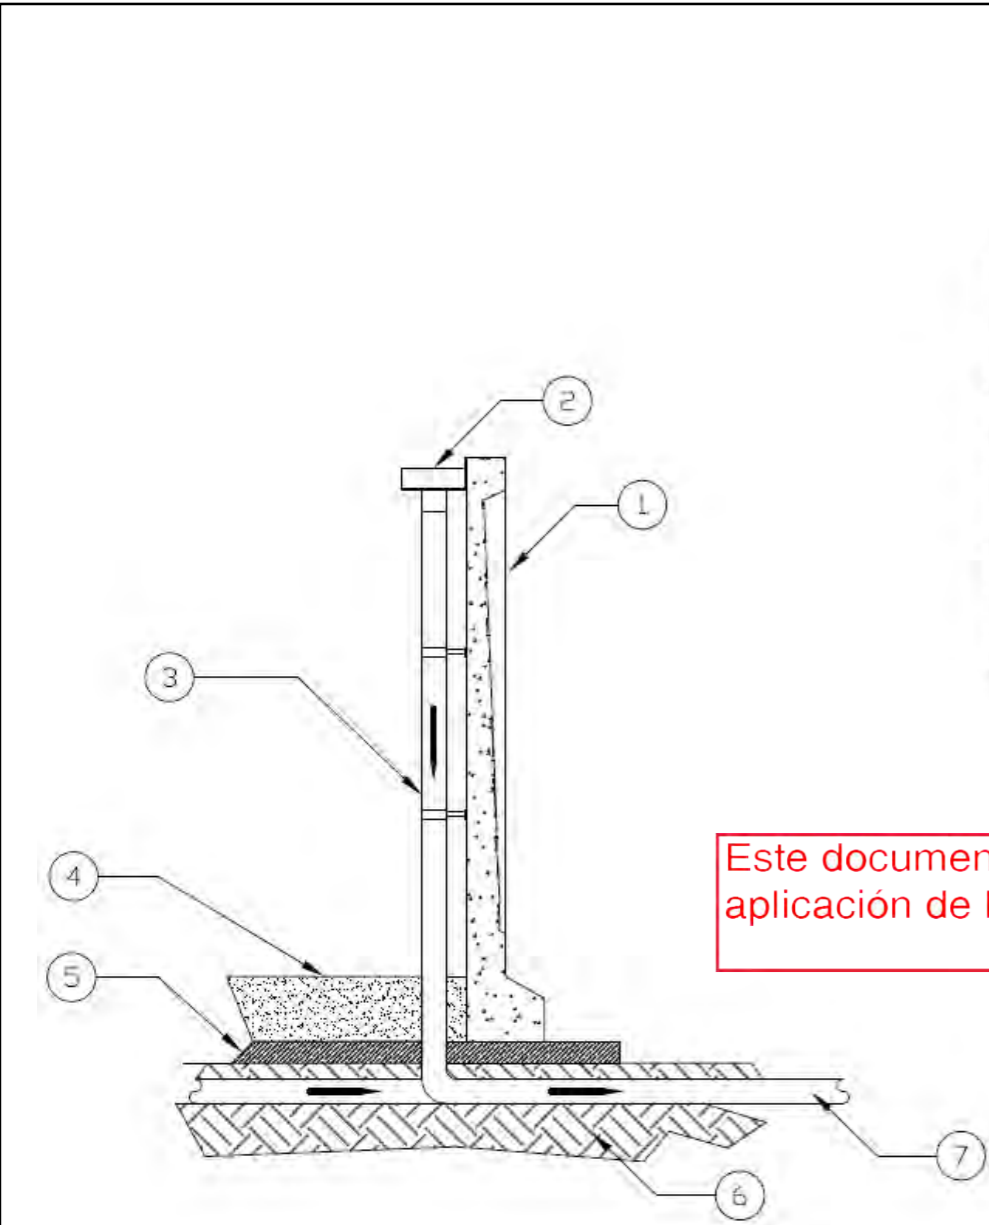


LISTA NUMERICA DE DETALLES	
REF. NUMERICA	DESCRIPCION
1	MODULO DEPOSITO 1.45x2.70
2	ALIVIADERO (GALVA ó INOX.)
3	TUBERIA PVC DE Ø200mm. (ALIVIADERO)
4	SOLERA INTERIOR ARMADA DE 0,30m. (HA-25)
5	SOLERA DE LIMPIEZA DE 0,10m. (HM-10)
6	TERRENO COMPACTADO
7	TUBERIA PVC Ø200mm. (SALIDA)

Este documento es copia original firmado. Se han ocultado datos personales en aplicación de la normativa vigente

INFORMACION TÉCNICA	
VOLUMEN DE HOR. LIMPIEZA (0,10m.)	10,90 m <sup>3</sup>
VOLUMEN LOSA INT. (0,30m.)	25,28 m <sup>3</sup>
VOLUMEN (Altura útil = 2,40m.)	202,27 m <sup>3</sup>
Nº DE MÓDULOS	23 uds.

COTAS EN METROS

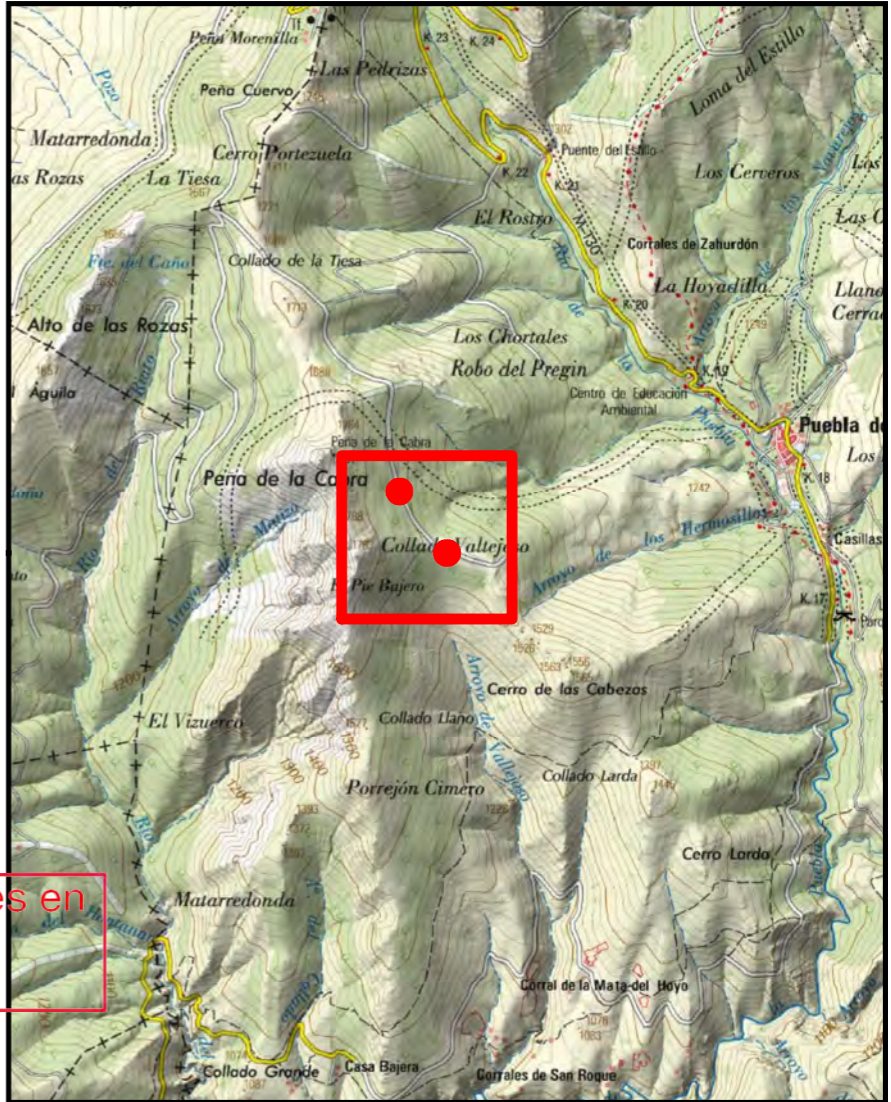

**Legenda**  
VISTA SECCIÓN MODULO CON SOLERA DEPOSITO PUNTO DE AGUA

SIN ESCALA

Coordenadas UTM referidas al uso 30 Sistema de referencia ETRS89


Fecha: Diciembre 2017



Abrevadero  
Cotas en metros



Planta

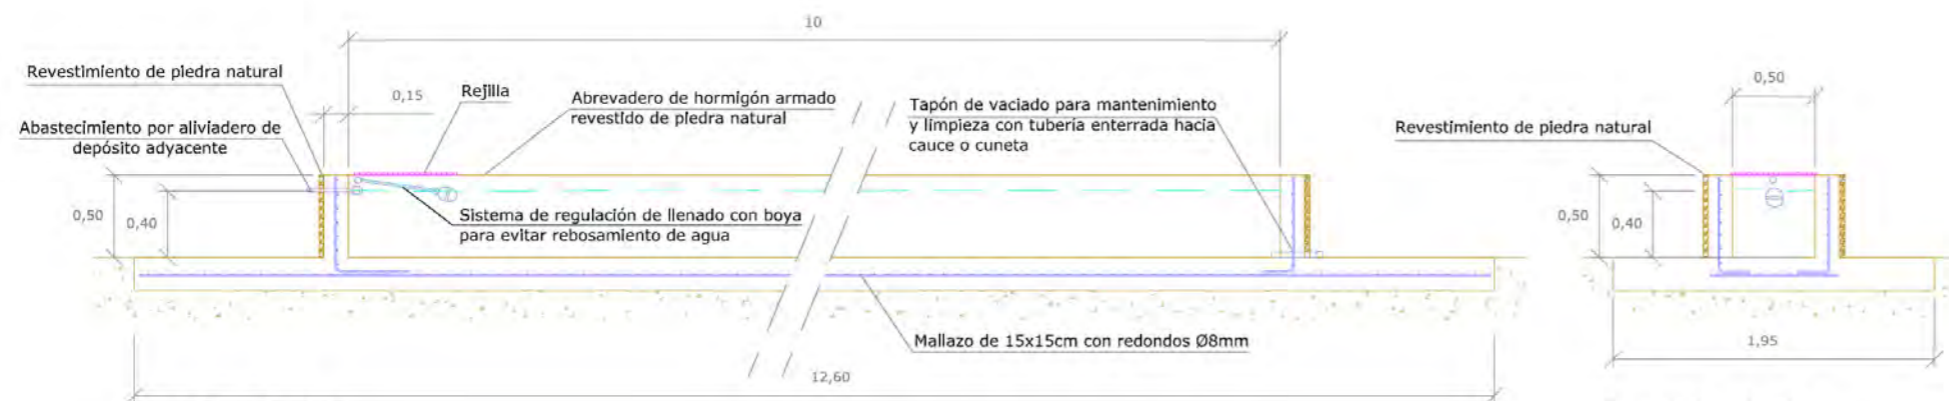

Sección A-A'

Sección B-B'

COTAS EN METROS



Leyenda

MAPA DE DETALLE DE ABREVADERO

SIN ESCALA



Coordenadas UTM referidas al uso 30 Sistema de referencia ETRS89

Fecha: Diciembre 2017

