

Plan Especial para la Definición de la Ordenación Urbanística e Integración de la Línea 11 de metro de Madrid, tramo: Plaza Elíptica - Conde de Casal, en el PGOUM97

Noviembre 2024

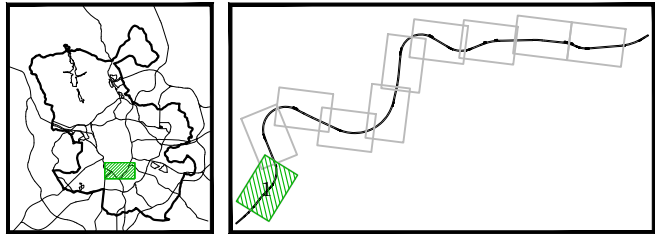
 


REVISADO: Noviembre 2024

Planos de Información

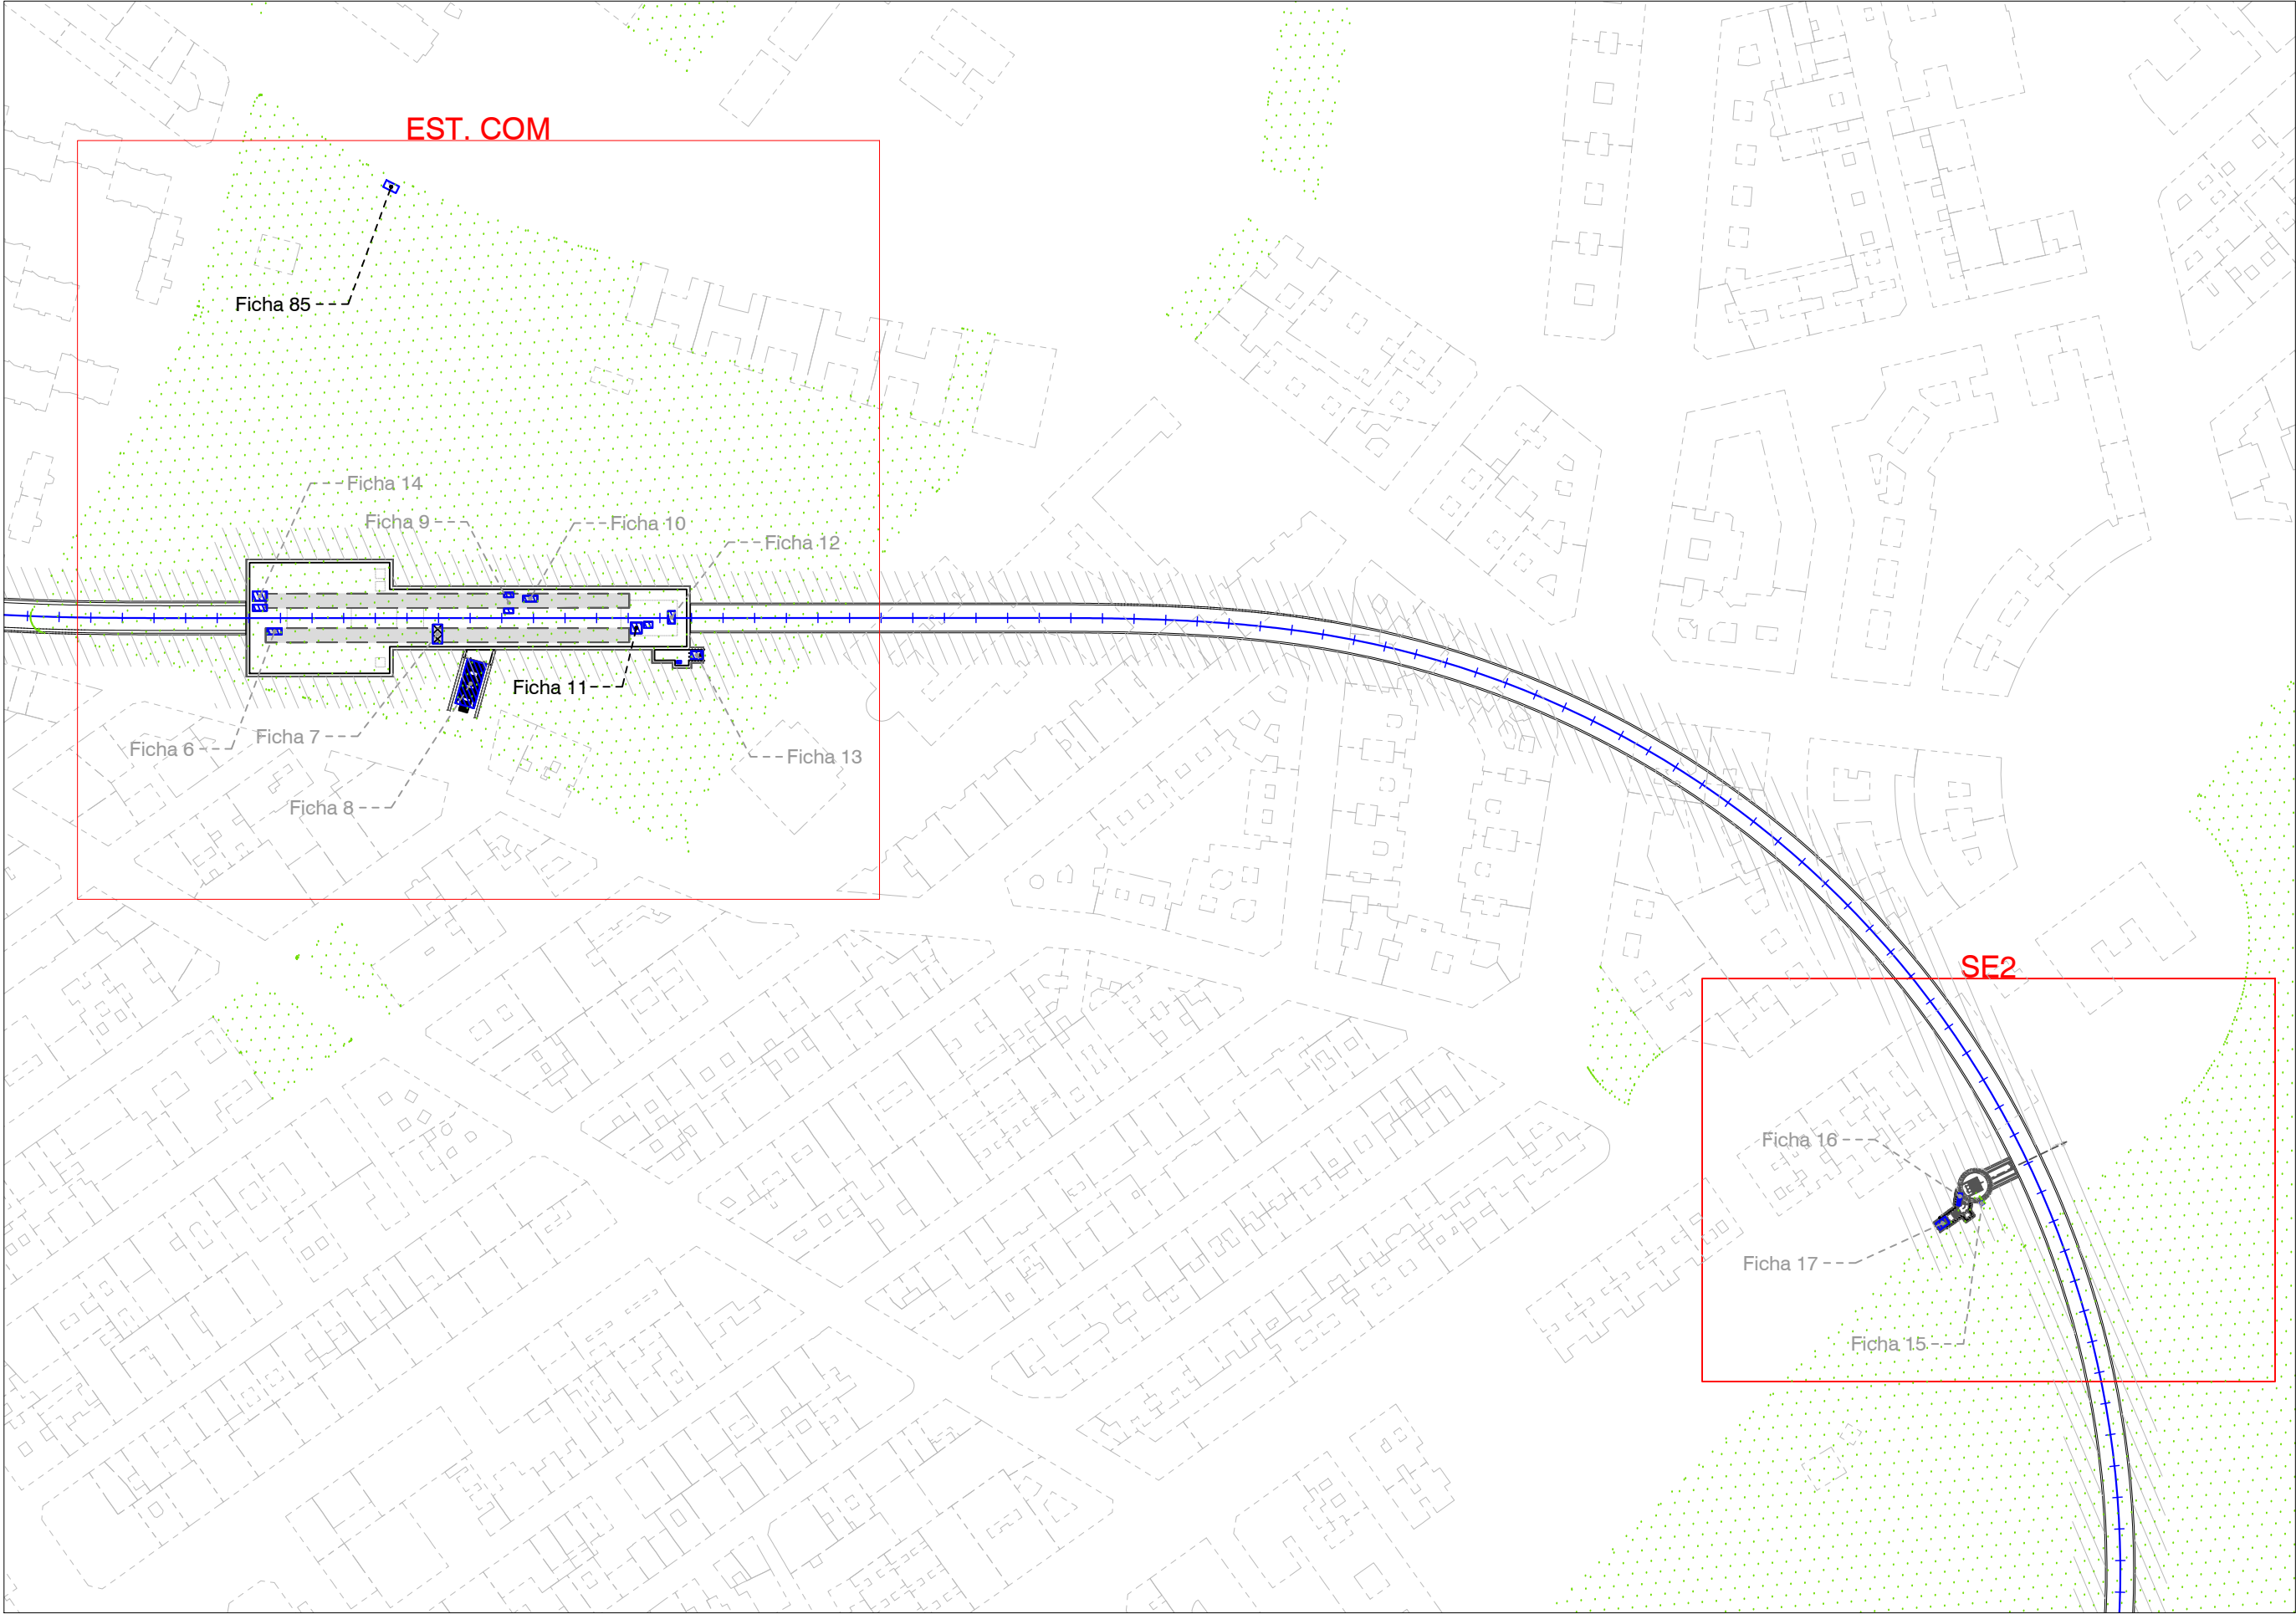
Planta bajo rasante

Esc. 1:2.000



- Elementos Infraestructura
- EST - Estación
  - SE(n) - Salida de Emergencia
  - PV(n) - Pozo de Ventilación
  - Elementos Infraestructura
  - Línea 11 de metro

- BASE CARTOGRÁFICA
- Proyección edificación existente
  - Proyección Zonas Verdes



**Plan Especial para la Definición de la Ordenación Urbanística e Integración de la Línea 11 de metro de Madrid, tramo: Plaza Elíptica - Conde de Casal, en el PGOUM97**

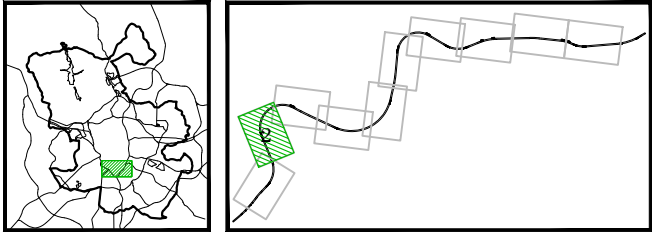
Noviembre 2024



 Ezquiaga  
Arquitectura, Sociedad y Territorio S.L.  
REVISADO: Noviembre 2024



Planos de Información

Planta bajo rasante

Esc. 1:2.000  
0 10 20 40 m



**Elementos Infraestructura**  
EST - Estación  
SE(n) - Salida de Emergencia  
PV(n) - Pozo de Ventilación  
 Elementos Infraestructura  
 Línea 11 de metro

**BASE CARTOGRÁFICA**  
 Proyección edificación existente  
 Proyección Zonas Verdes

**I-03.2**

Plan Especial para  
la Definición  
de la Ordenación  
Urbanística e  
Integración de la  
Línea 11 de metro  
de Madrid, tramo:  
Plaza Elíptica -  
Conde de Casal, en  
el PGOUM97

Noviembre 2024

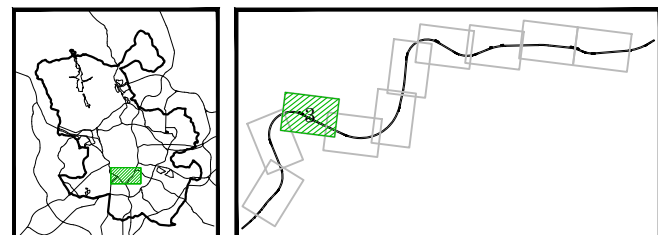
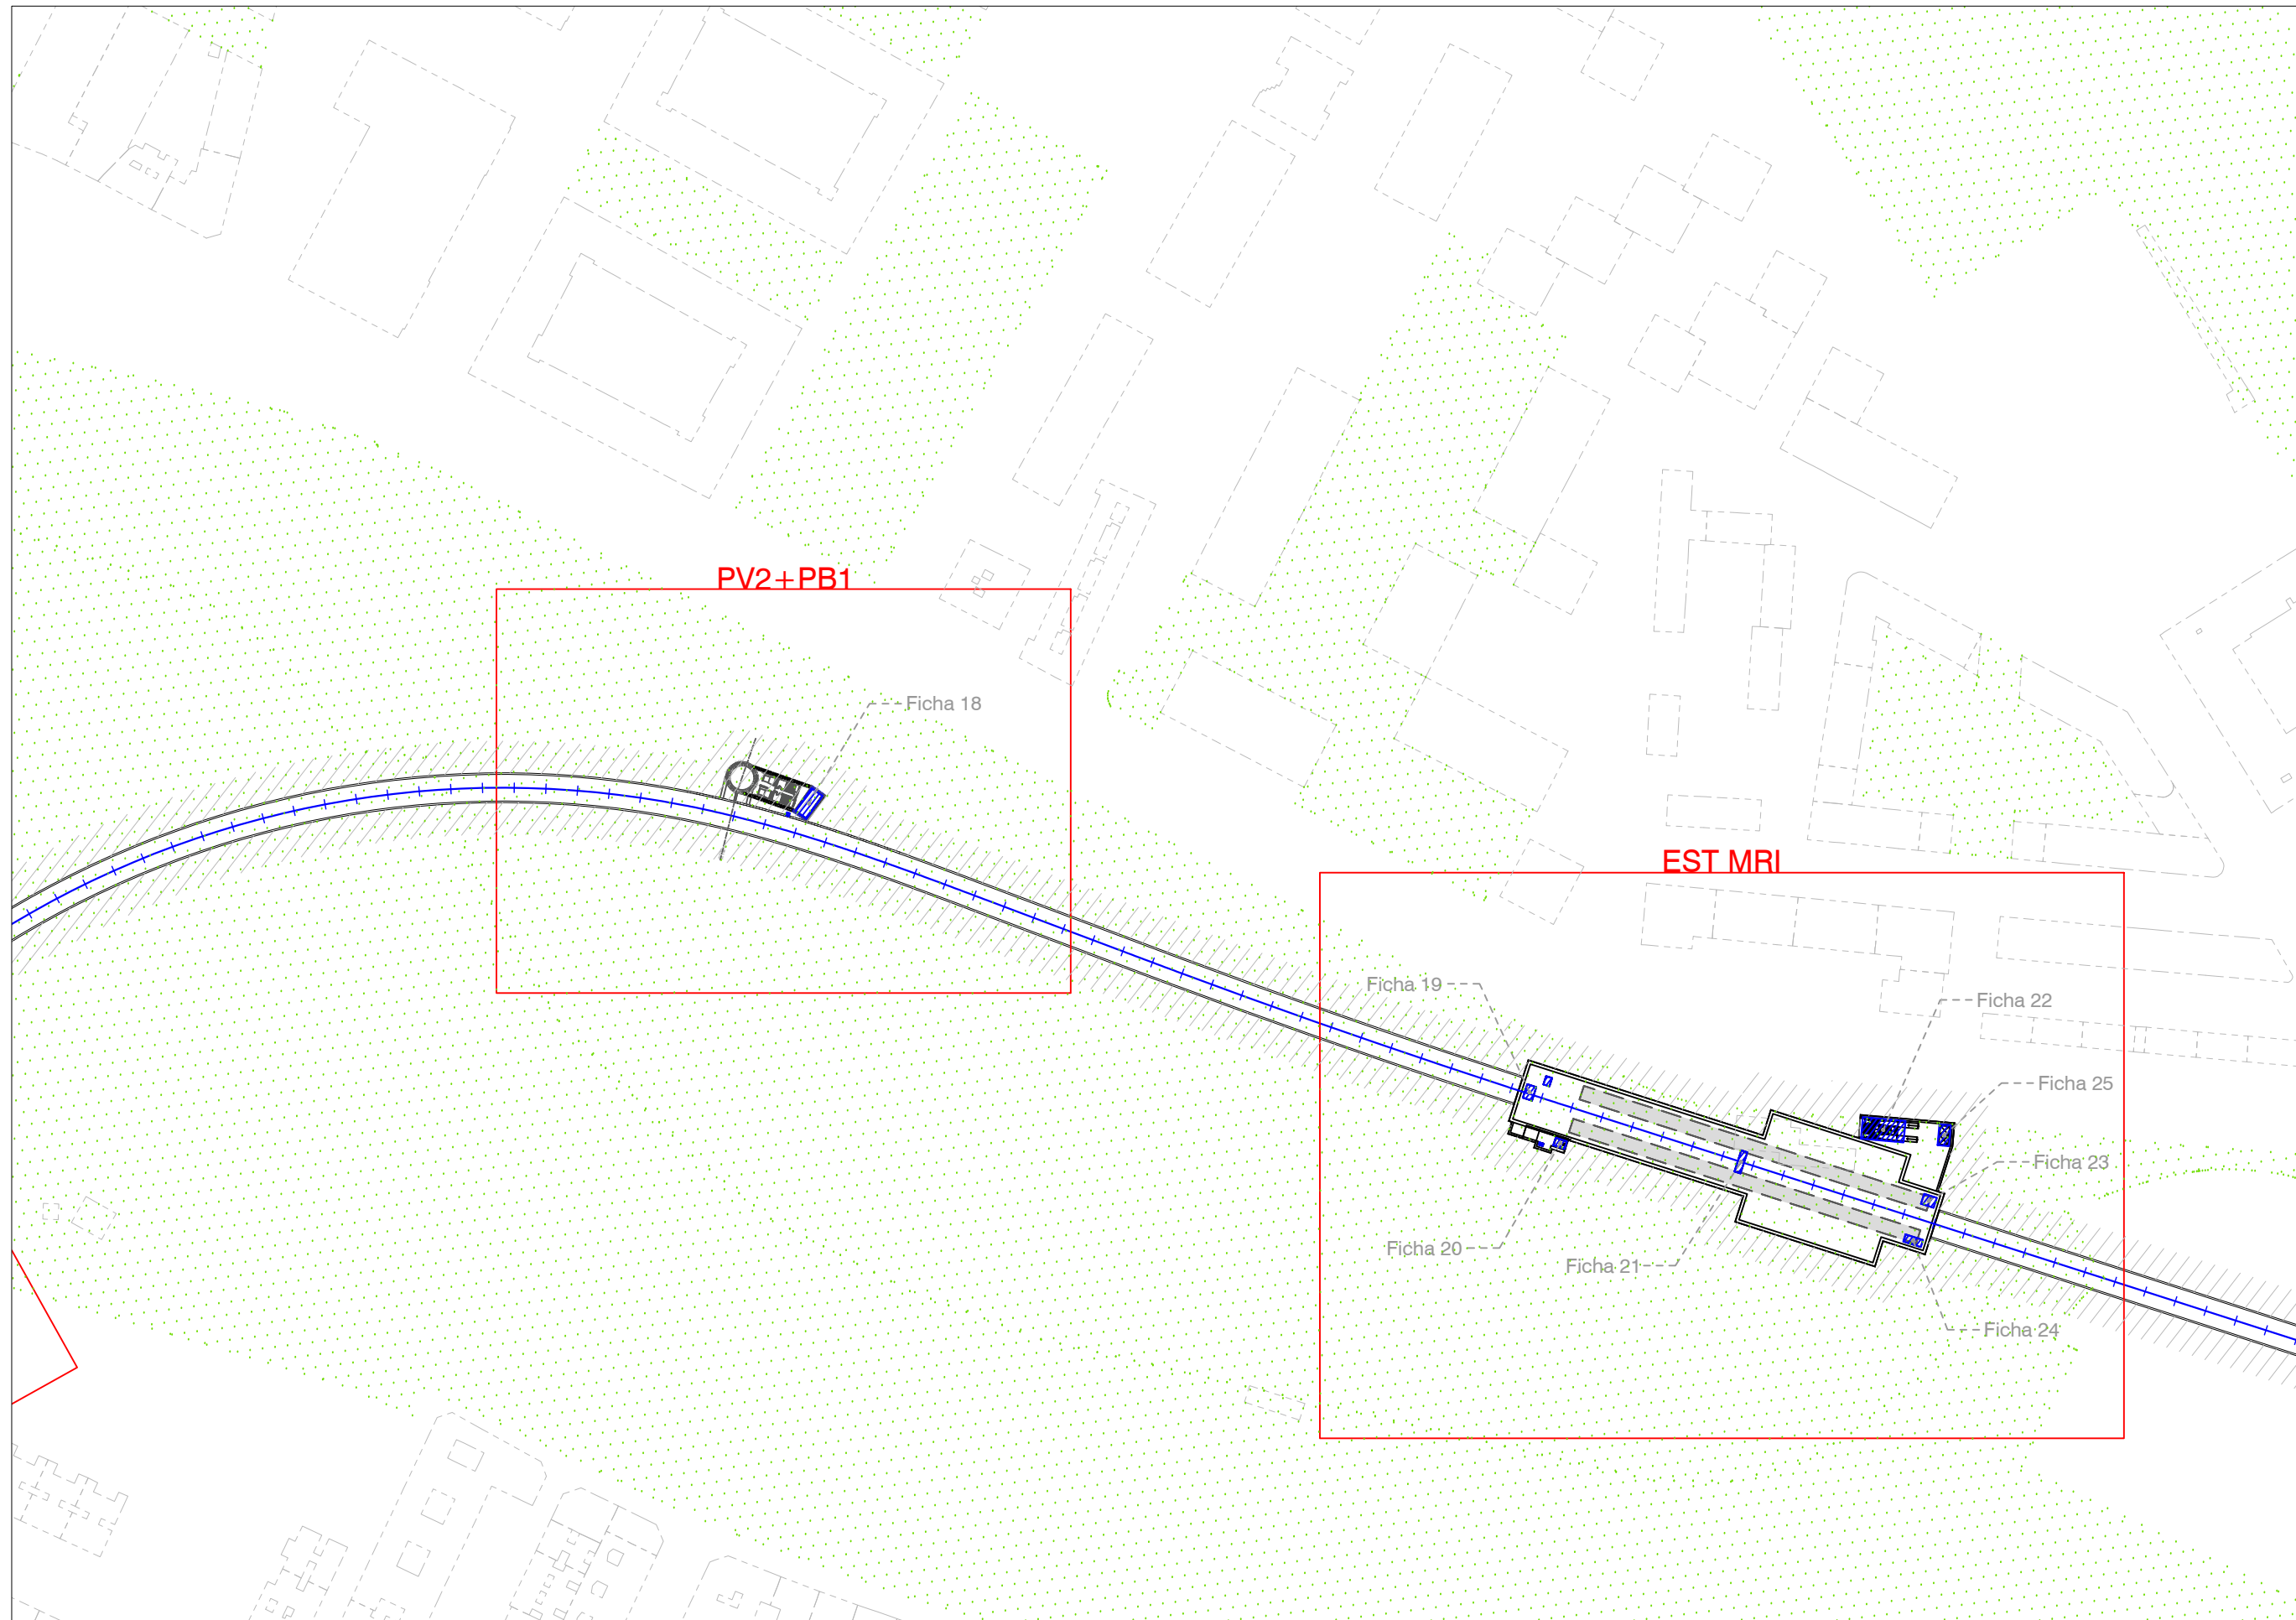


REVISADO: Noviembre 2024

Planos de Información

Planta Bajo  
Rasante

Esc. 1:2.000  
0 10 20 40 m

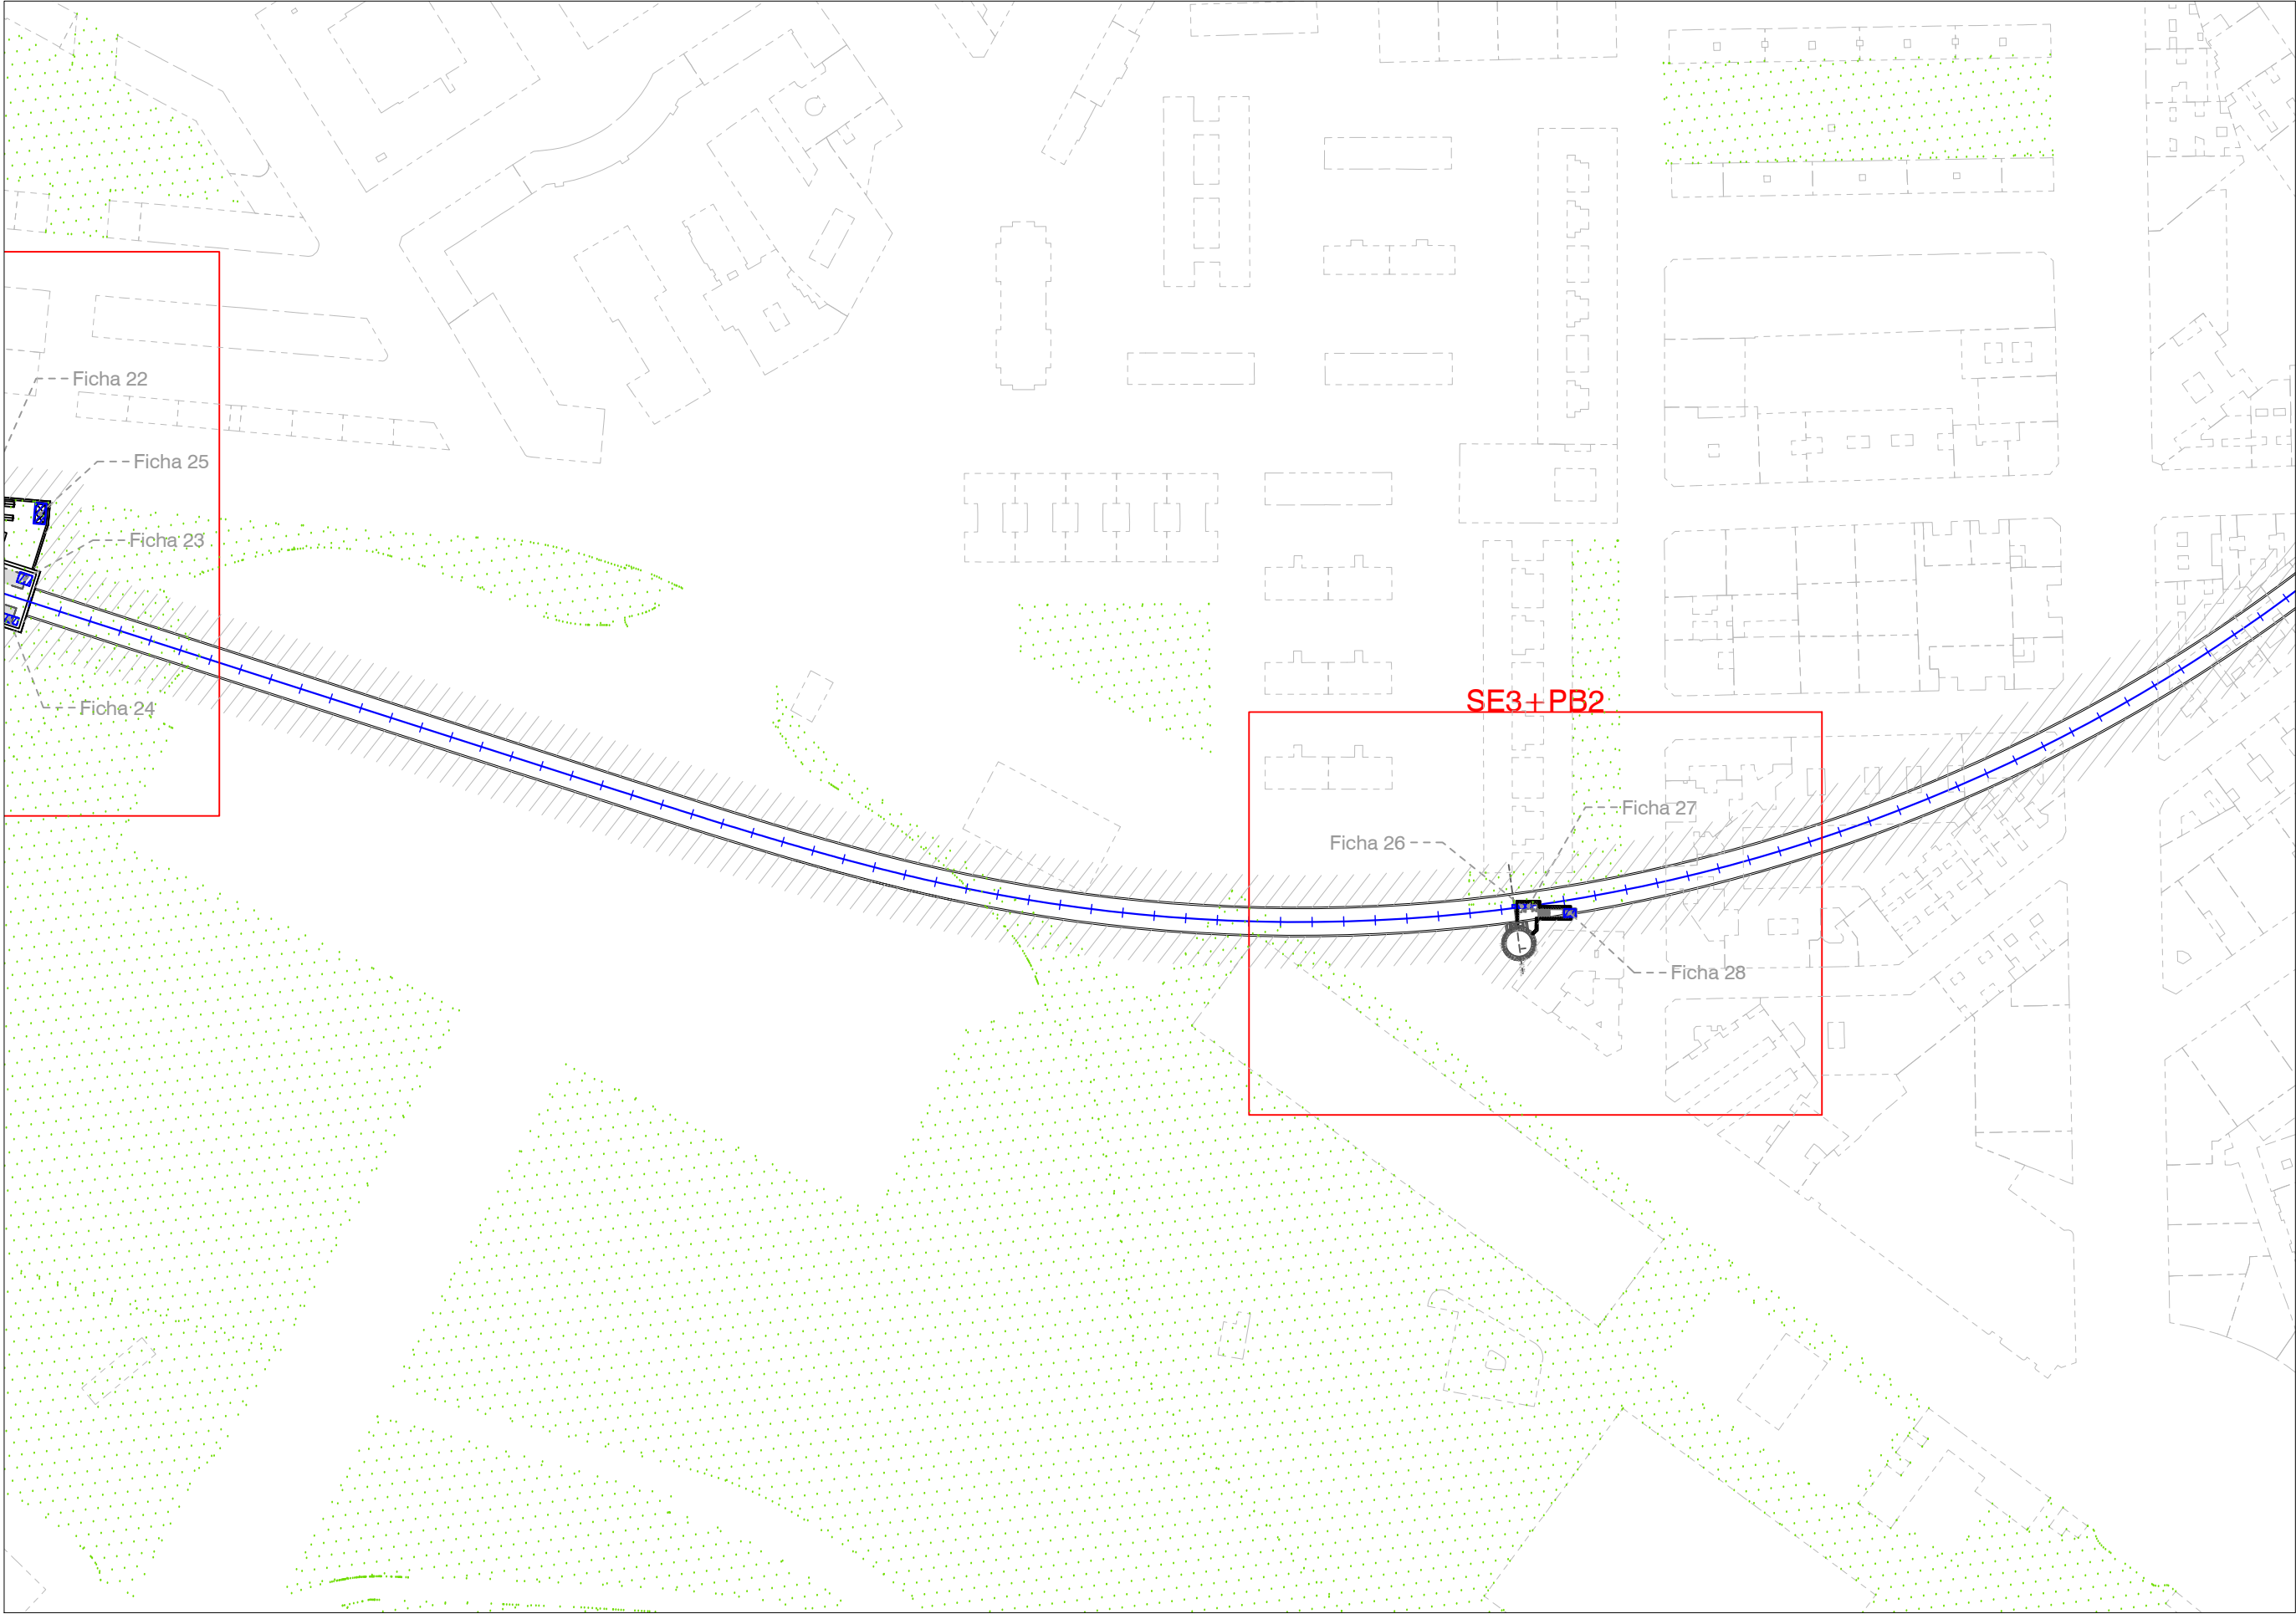


Elementos Infraestructura  
EST - Estación  
SE(n) - Salida de Emergencia  
PV(n) - Pozo de Ventilación  
Elementos Infraestructura  
Línea 11 de metro

BASE CARTOGRÁFICA  
Proyección edificación existente  
Proyección Zonas Verdes

I-03.3





**Plan Especial para la Definición de la Ordenación Urbanística e Integración de la Línea 11 de metro de Madrid, tramo: Plaza Elíptica - Conde de Casal, en el PGOUM97**

 
Noviembre 2024

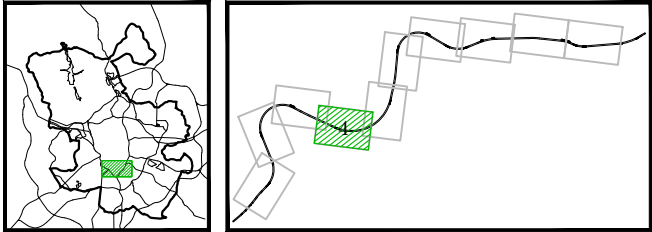
 Ezquiaga  
Arquitectura, Sociedad y Territorio S.L.



REVISADO: Noviembre 2024

 

Planos de Información

Planta Bajo Rasante

Esc. 1:2.000 



**Elementos Infraestructura**  
EST - Estación  
SE(n) - Salida de Emergencia  
PV(n) - Pozo de Ventilación  
 Elementos Infraestructura  
 Línea 11 de metro

**BASE CARTOGRÁFICA**  
 Proyección edificación existente  
 Proyección Zonas Verdes

**I-03.4**

Plan Especial para  
la Definición  
de la Ordenación  
Urbanística e  
Integración de la  
Línea 11 de metro  
de Madrid, tramo:  
Plaza Elíptica -  
Conde de Casal, en  
el PGOUM97

Noviembre 2024



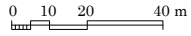
Ezquiaga

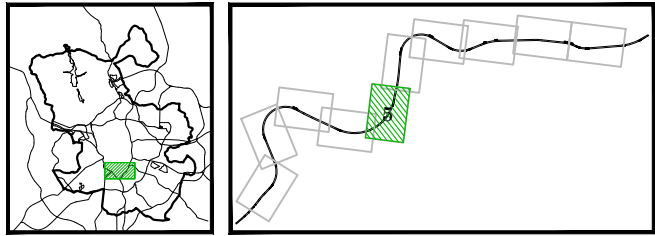
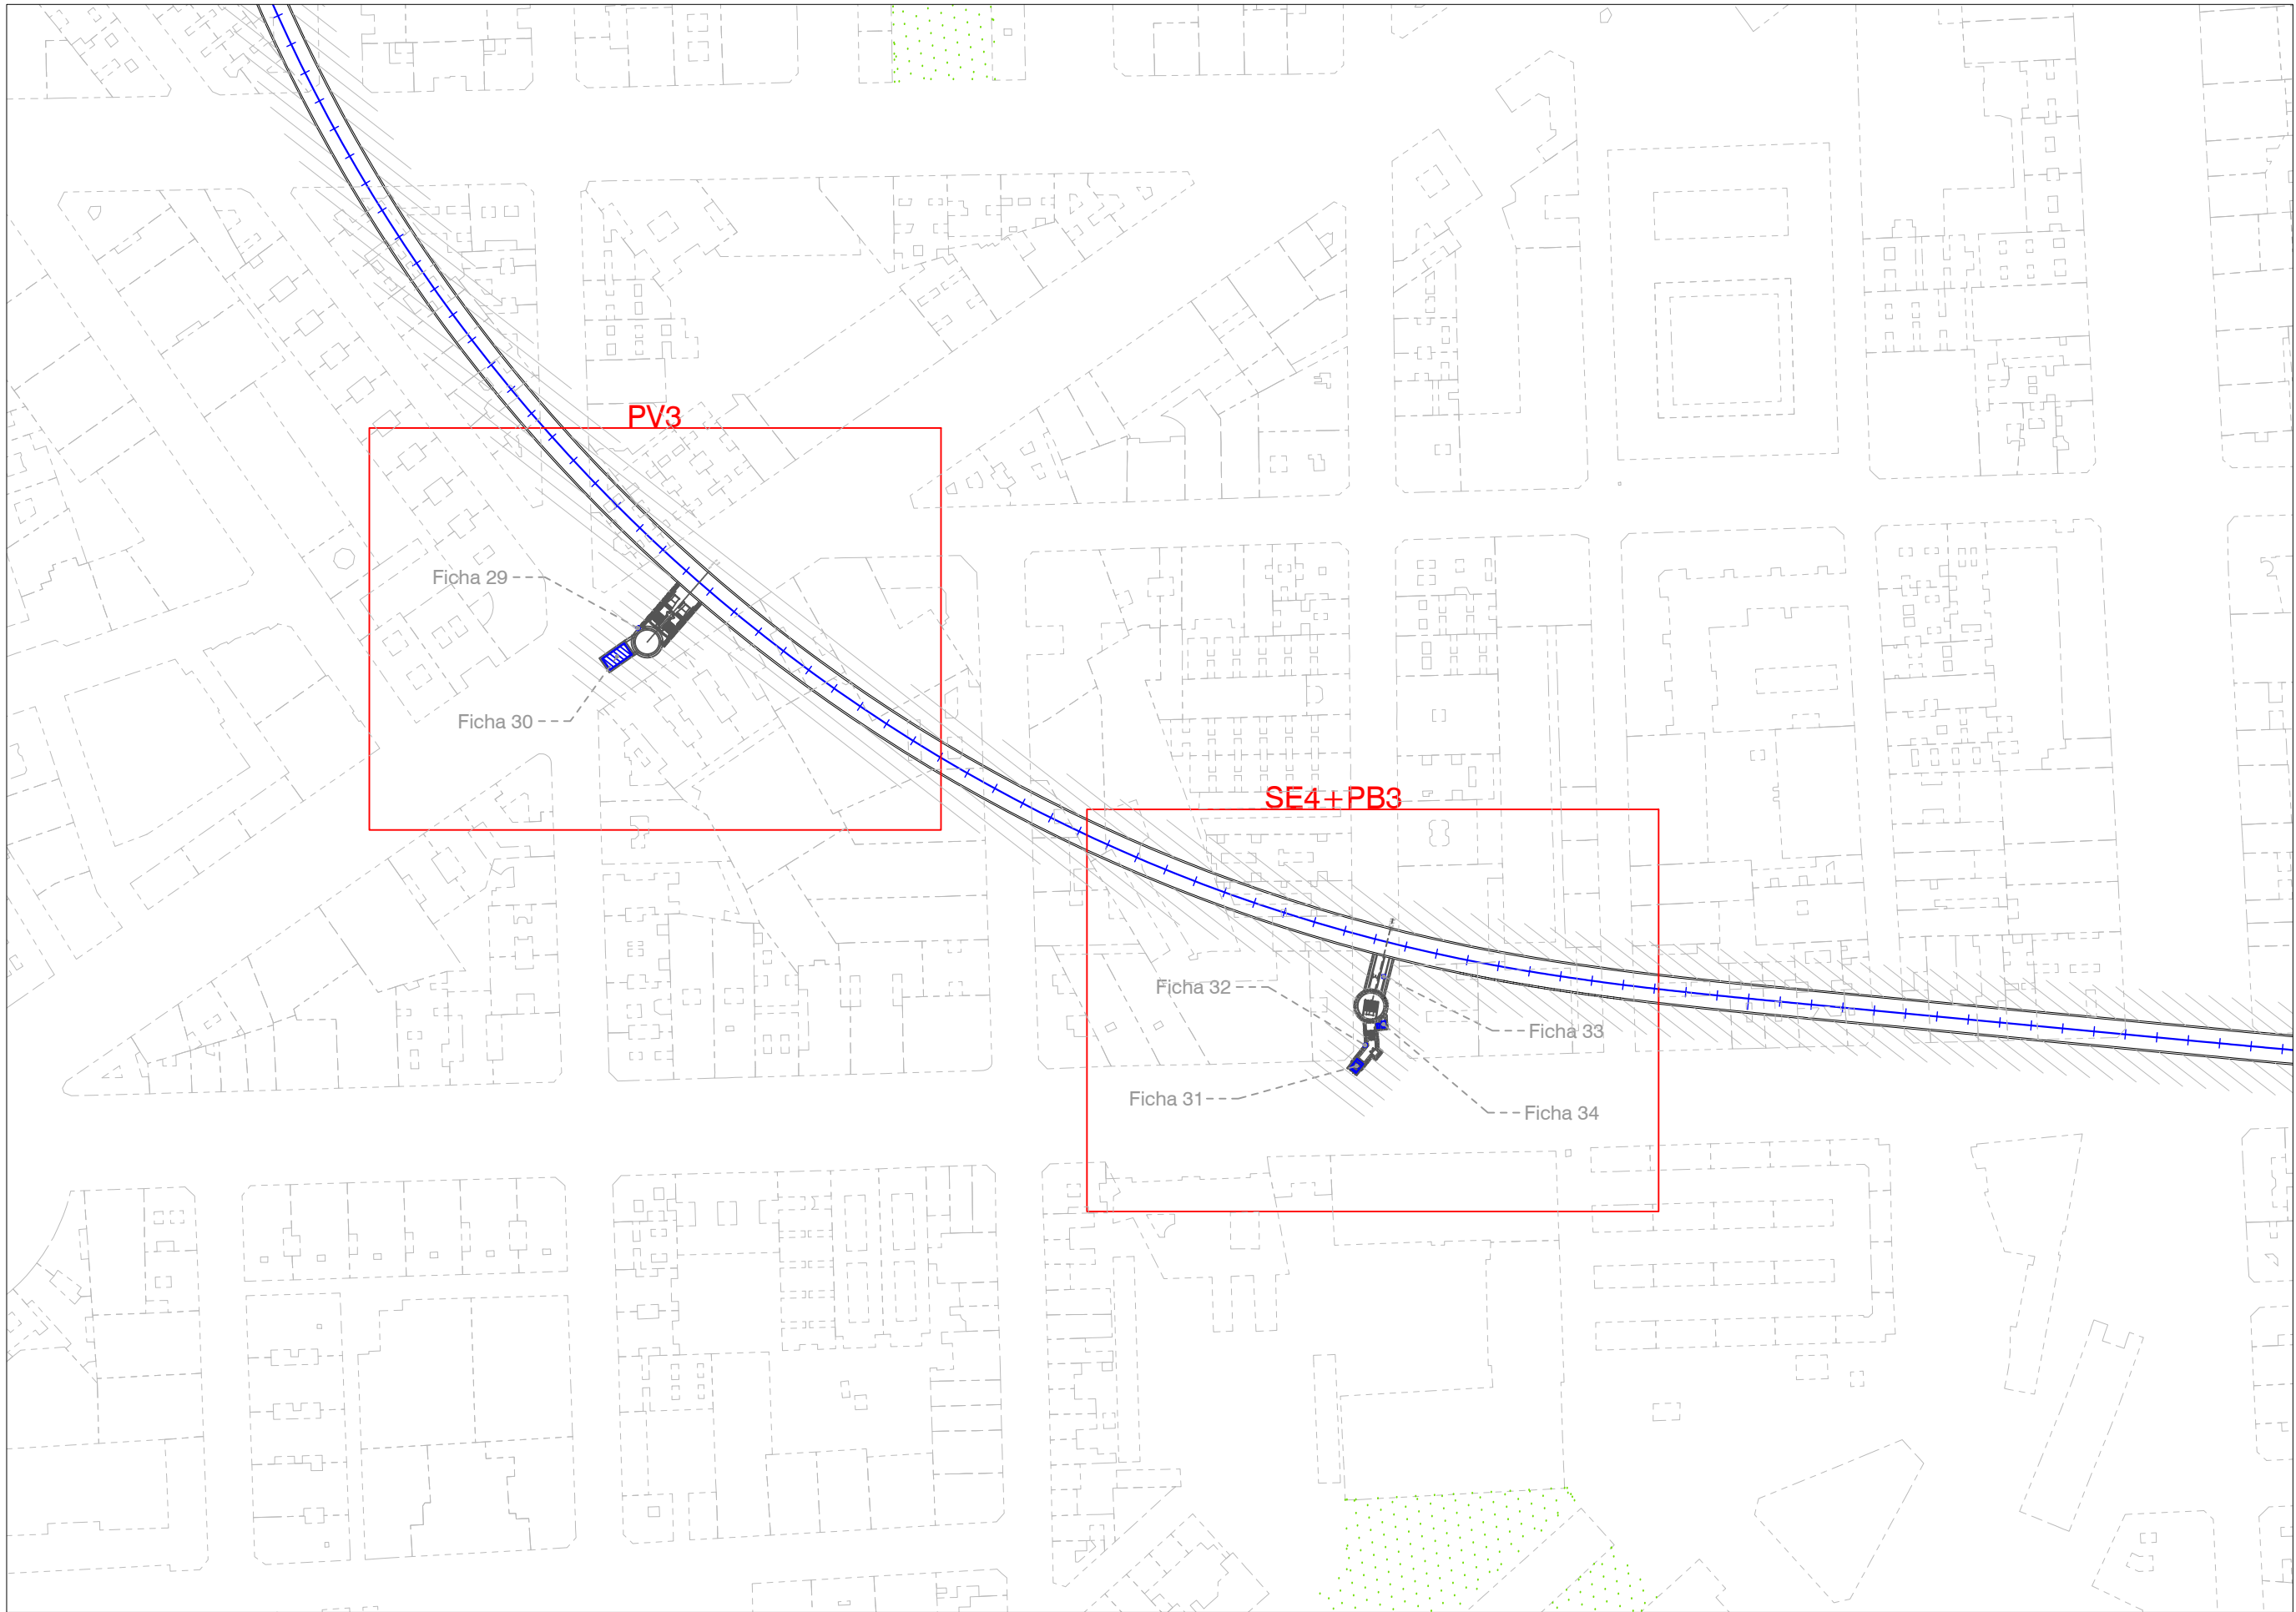
Arquitectura,  
Sociedad y  
Territorio S.L.



REVISADO: Noviembre 2024



Planos de Información

Planta Bajo  
Rasante

Esc. 1:2.000  




Elementos Infraestructura	
EST	- Estación
SE(n)	- Salida de Emergencia
PV(n)	- Pozo de Ventilación
	Elementos Infraestructura
	Línea 11 de metro

BASE CARTOGRÁFICA	
	Proyección edificación existente
	Proyección Zonas Verdes

Plan Especial para  
la Definición  
de la Ordenación  
Urbanística e  
Integración de la  
Línea 11 de metro  
de Madrid, tramo:  
Plaza Elíptica -  
Conde de Casal, en  
el PGOUM97

Noviembre 2024

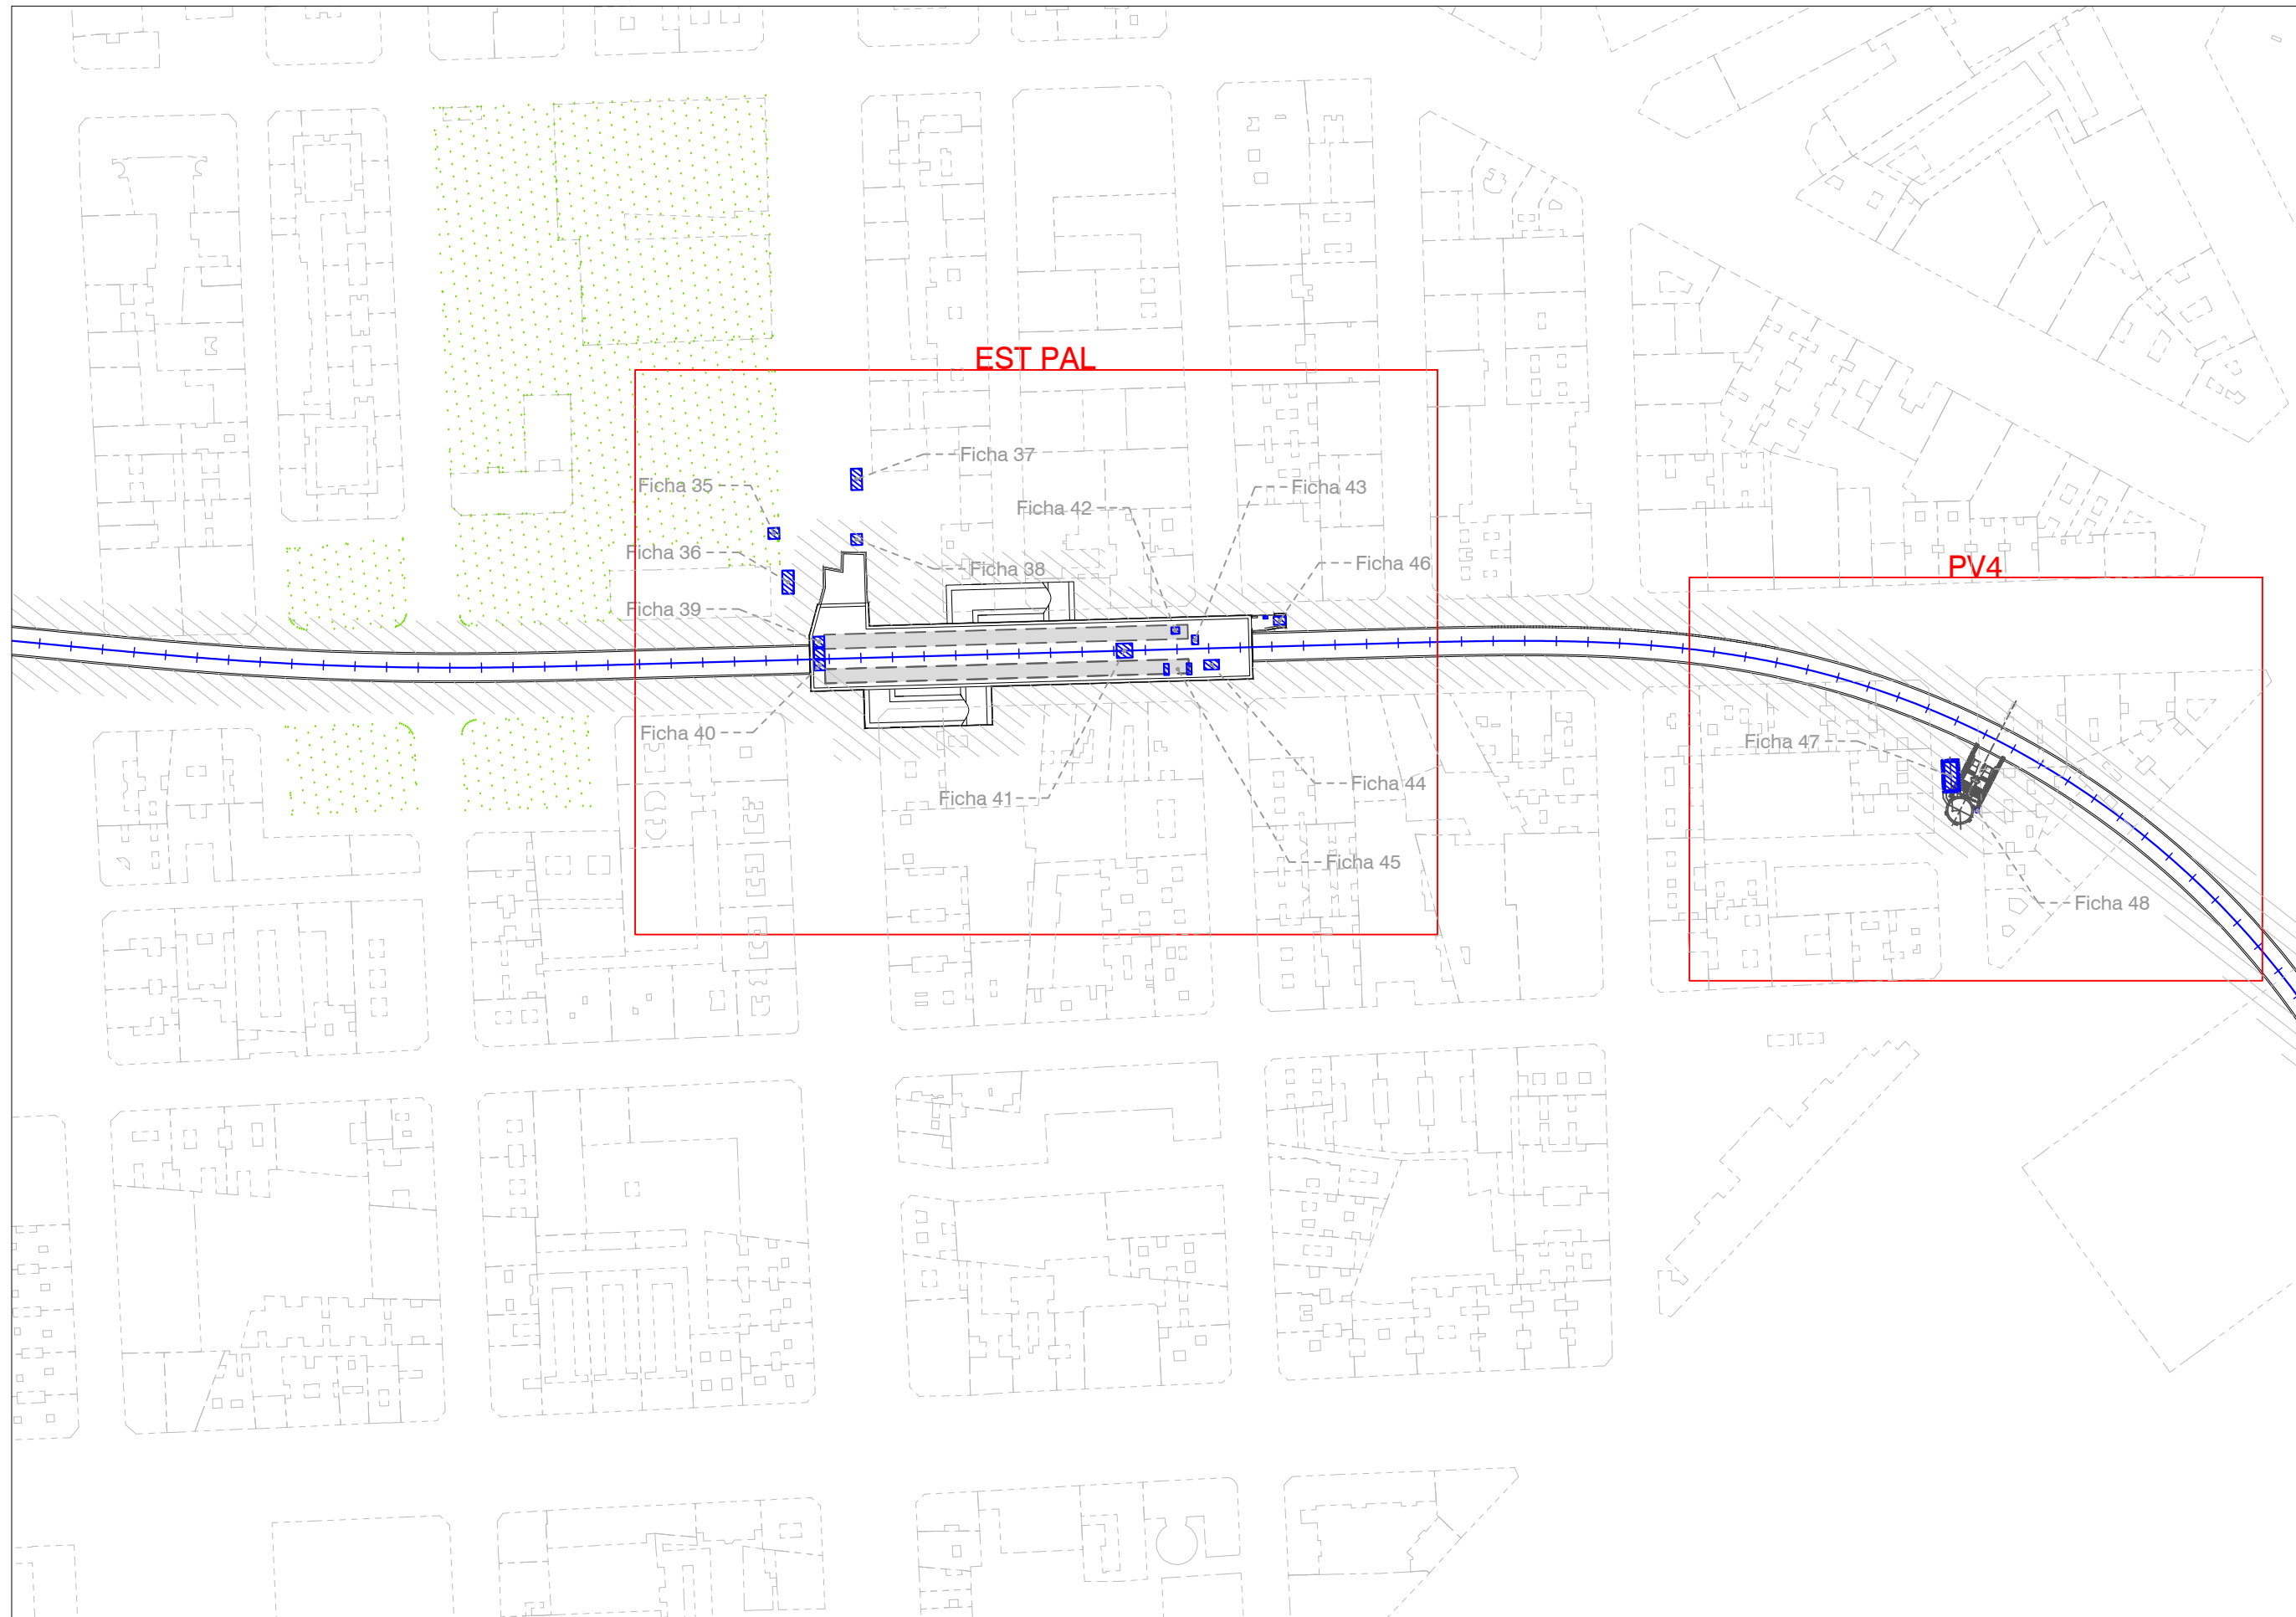






REVISADO: Noviembre 2024

Planos de Información

Planta Bajo  
Rasante

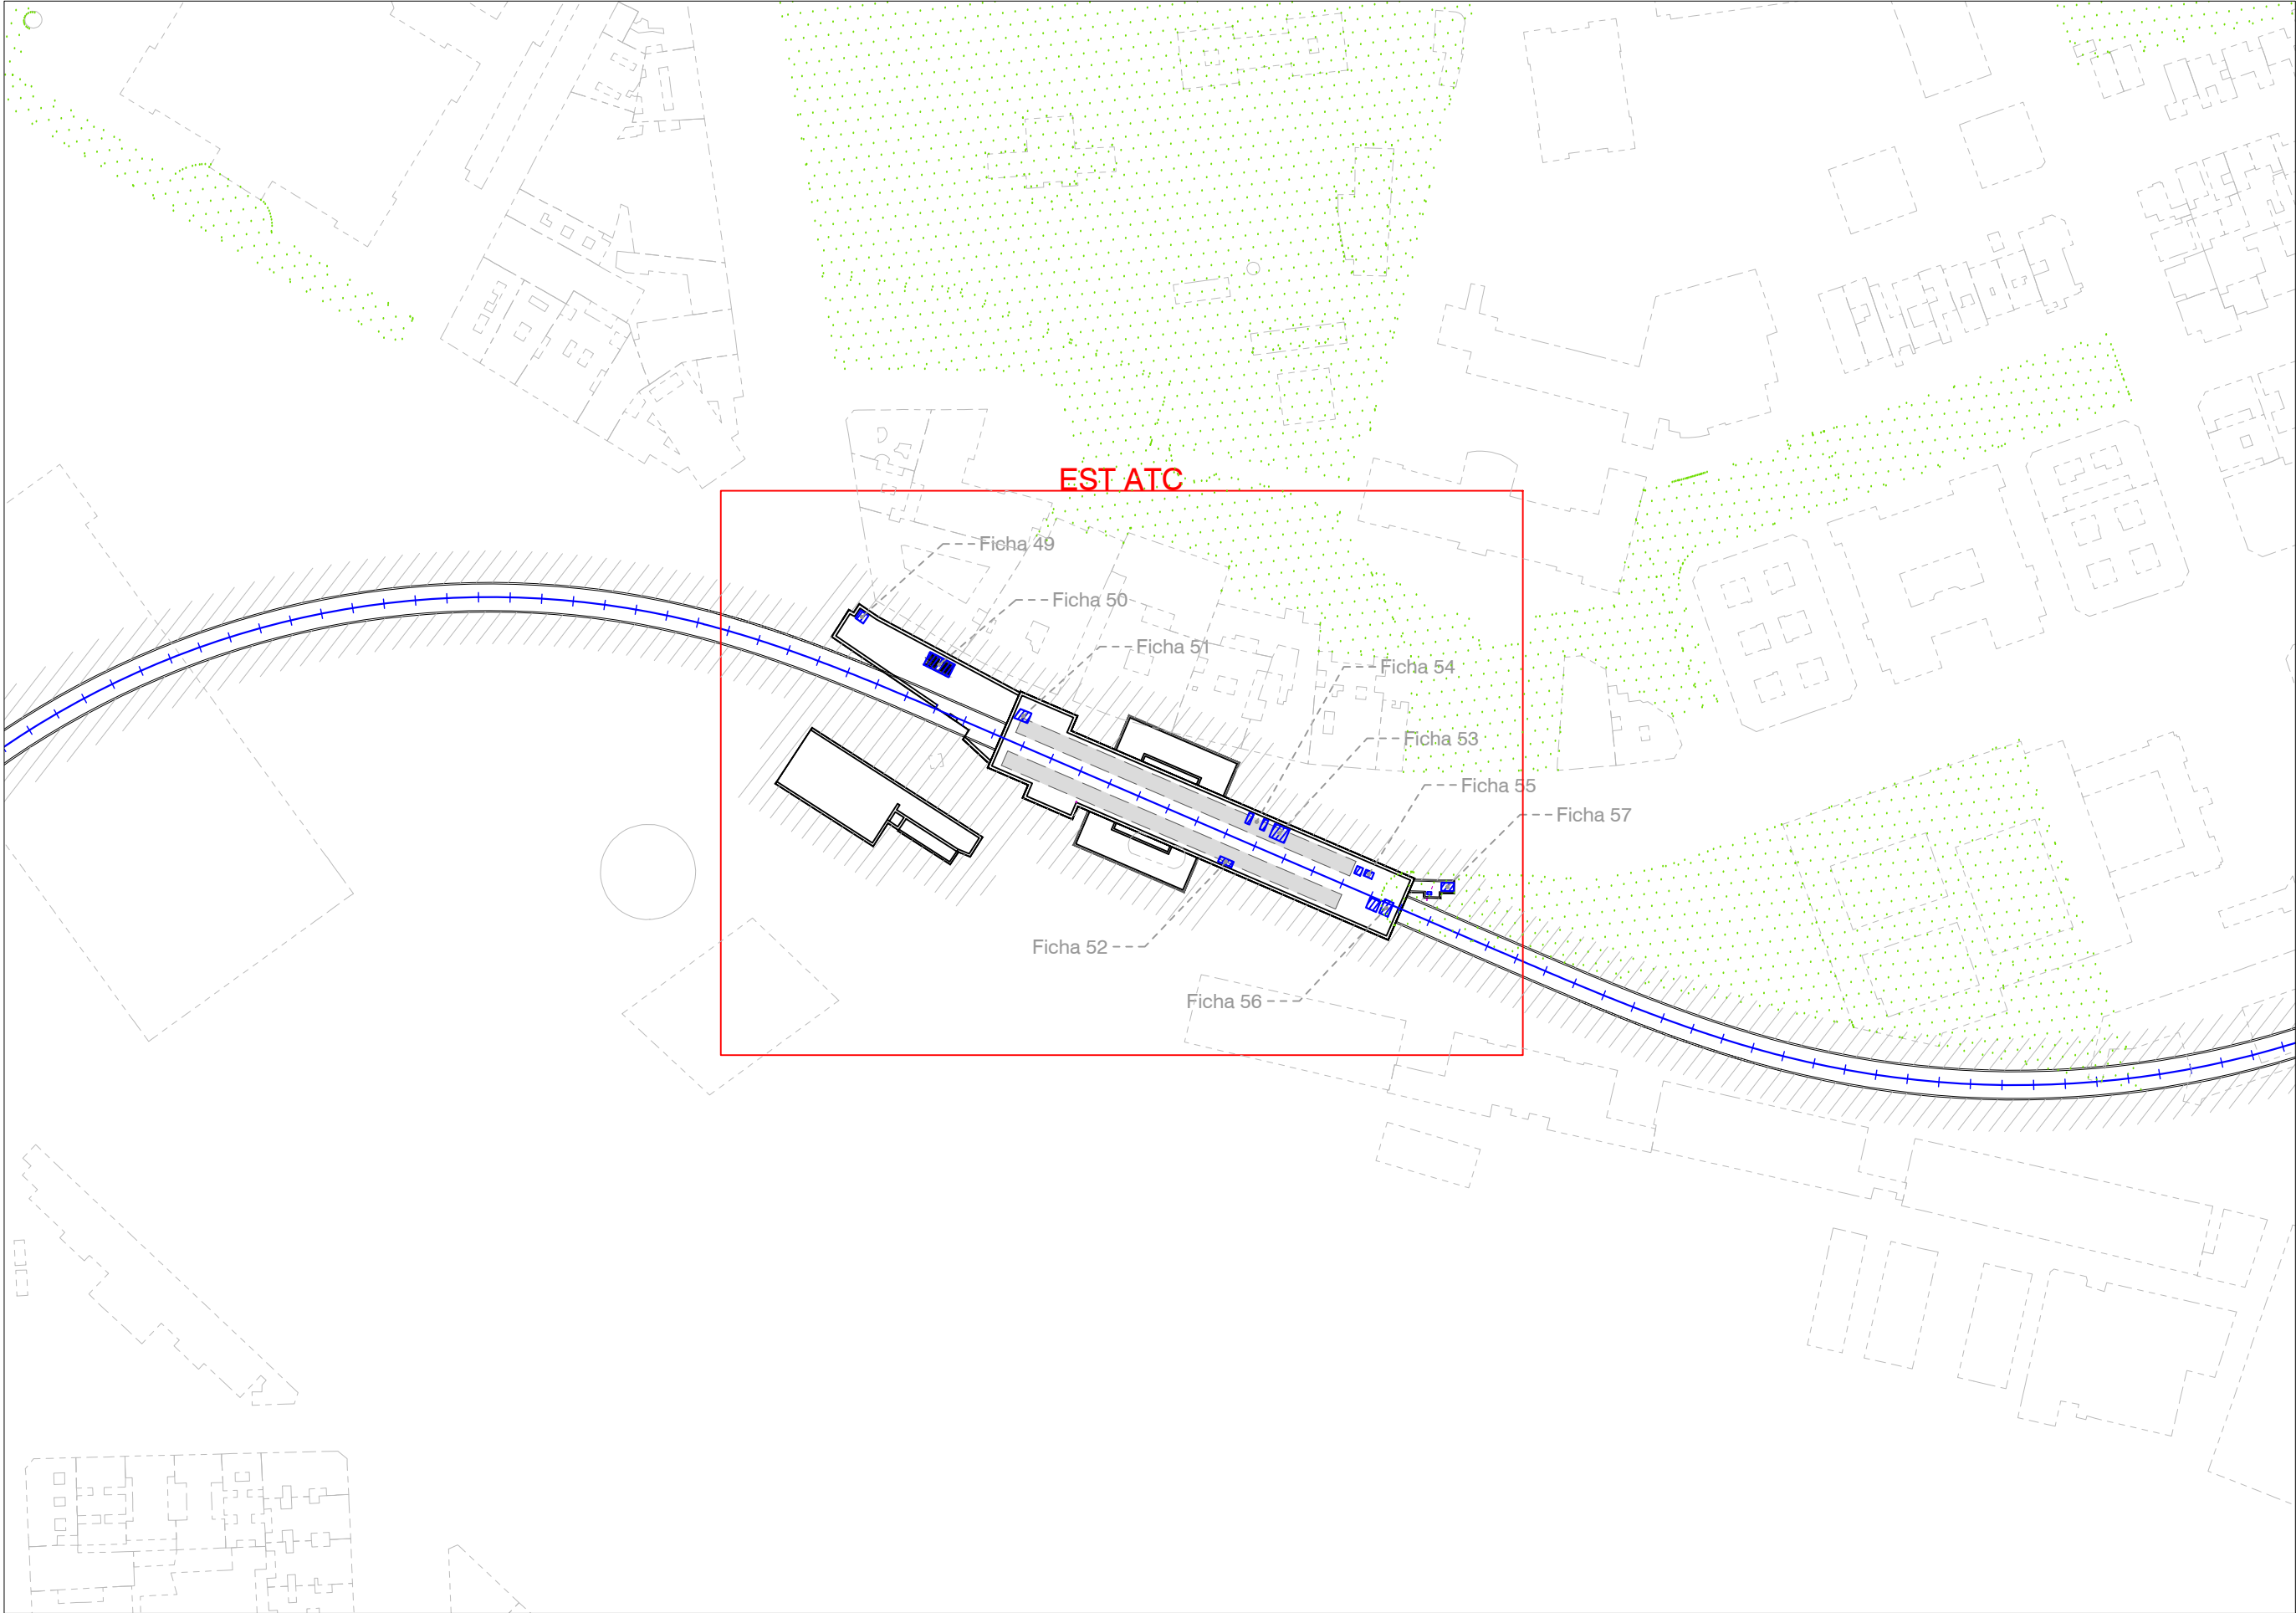
Esc. 1:2.000  
0 10 20 40 m



Elementos Infraestructura		BASE CARTOGRÁFICA	
EST	- Estación		Proyección edificación existente
SE(n)	- Salida de Emergencia		Proyección Zonas Verdes
PV(n)	- Pozo de Ventilación		
	Elementos Infraestructura		
	Línea 11 de metro		

I-03.6





**Plan Especial para la Definición de la Ordenación Urbanística e Integración de la Línea 11 de metro de Madrid, tramo: Plaza Elíptica - Conde de Casal, en el PGOUM97**

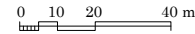
Noviembre 2024

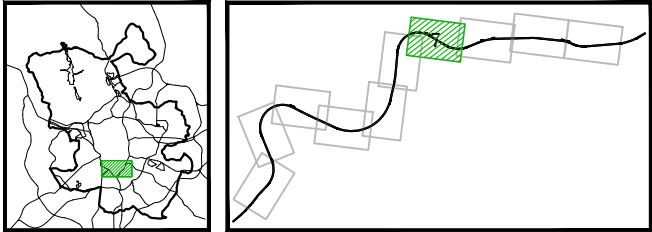




REVISADO: Noviembre 2024



Planos de Información

Planta Bajo Rasante

Esc. 1:2.000 



- Elementos Infraestructura**
- EST - Estación
  - SE(n) - Salida de Emergencia
  - PV(n) - Pozo de Ventilación
  -  Elementos Infraestructura
  -  Línea 11 de metro

- BASE CARTOGRÁFICA**
-  Proyección edificación existente
  -  Proyección Zonas Verdes

**I-03.7**



 
**Plan Especial para la Definición de la Ordenación Urbanística e Integración de la Línea 11 de metro de Madrid, tramo: Plaza Elíptica - Conde de Casal, en el PGOUM97**

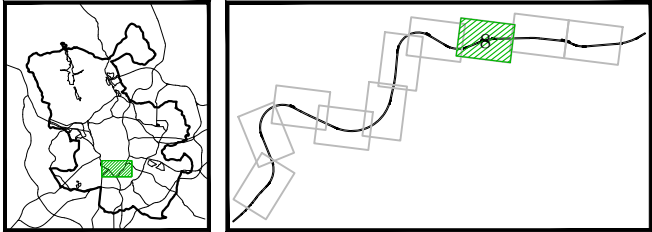
Noviembre 2024


 
 Ezquiaga  
Arquitectura, Sociedad y Territorio S.L.  
REVISADO: Noviembre 2024

 

Planos de Información

Planta Bajo Rasante

Esc. 1:2.000 



**Elementos Infraestructura**  
EST - Estación  
SE(n) - Salida de Emergencia  
PV(n) - Pozo de Ventilación  
 Elementos Infraestructura  
 Línea 11 de metro

**BASE CARTOGRÁFICA**  
 Proyección edificación existente  
 Proyección Zonas Verdes

**I-03.8**



Plan Especial para  
la Definición  
de la Ordenación  
Urbanística e  
Integración de la  
Línea 11 de metro  
de Madrid, tramo:  
Plaza Elíptica -  
Conde de Casal, en  
el PGOUM97

Noviembre 2024



Planos de Información

Planta Bajo  
Rasante

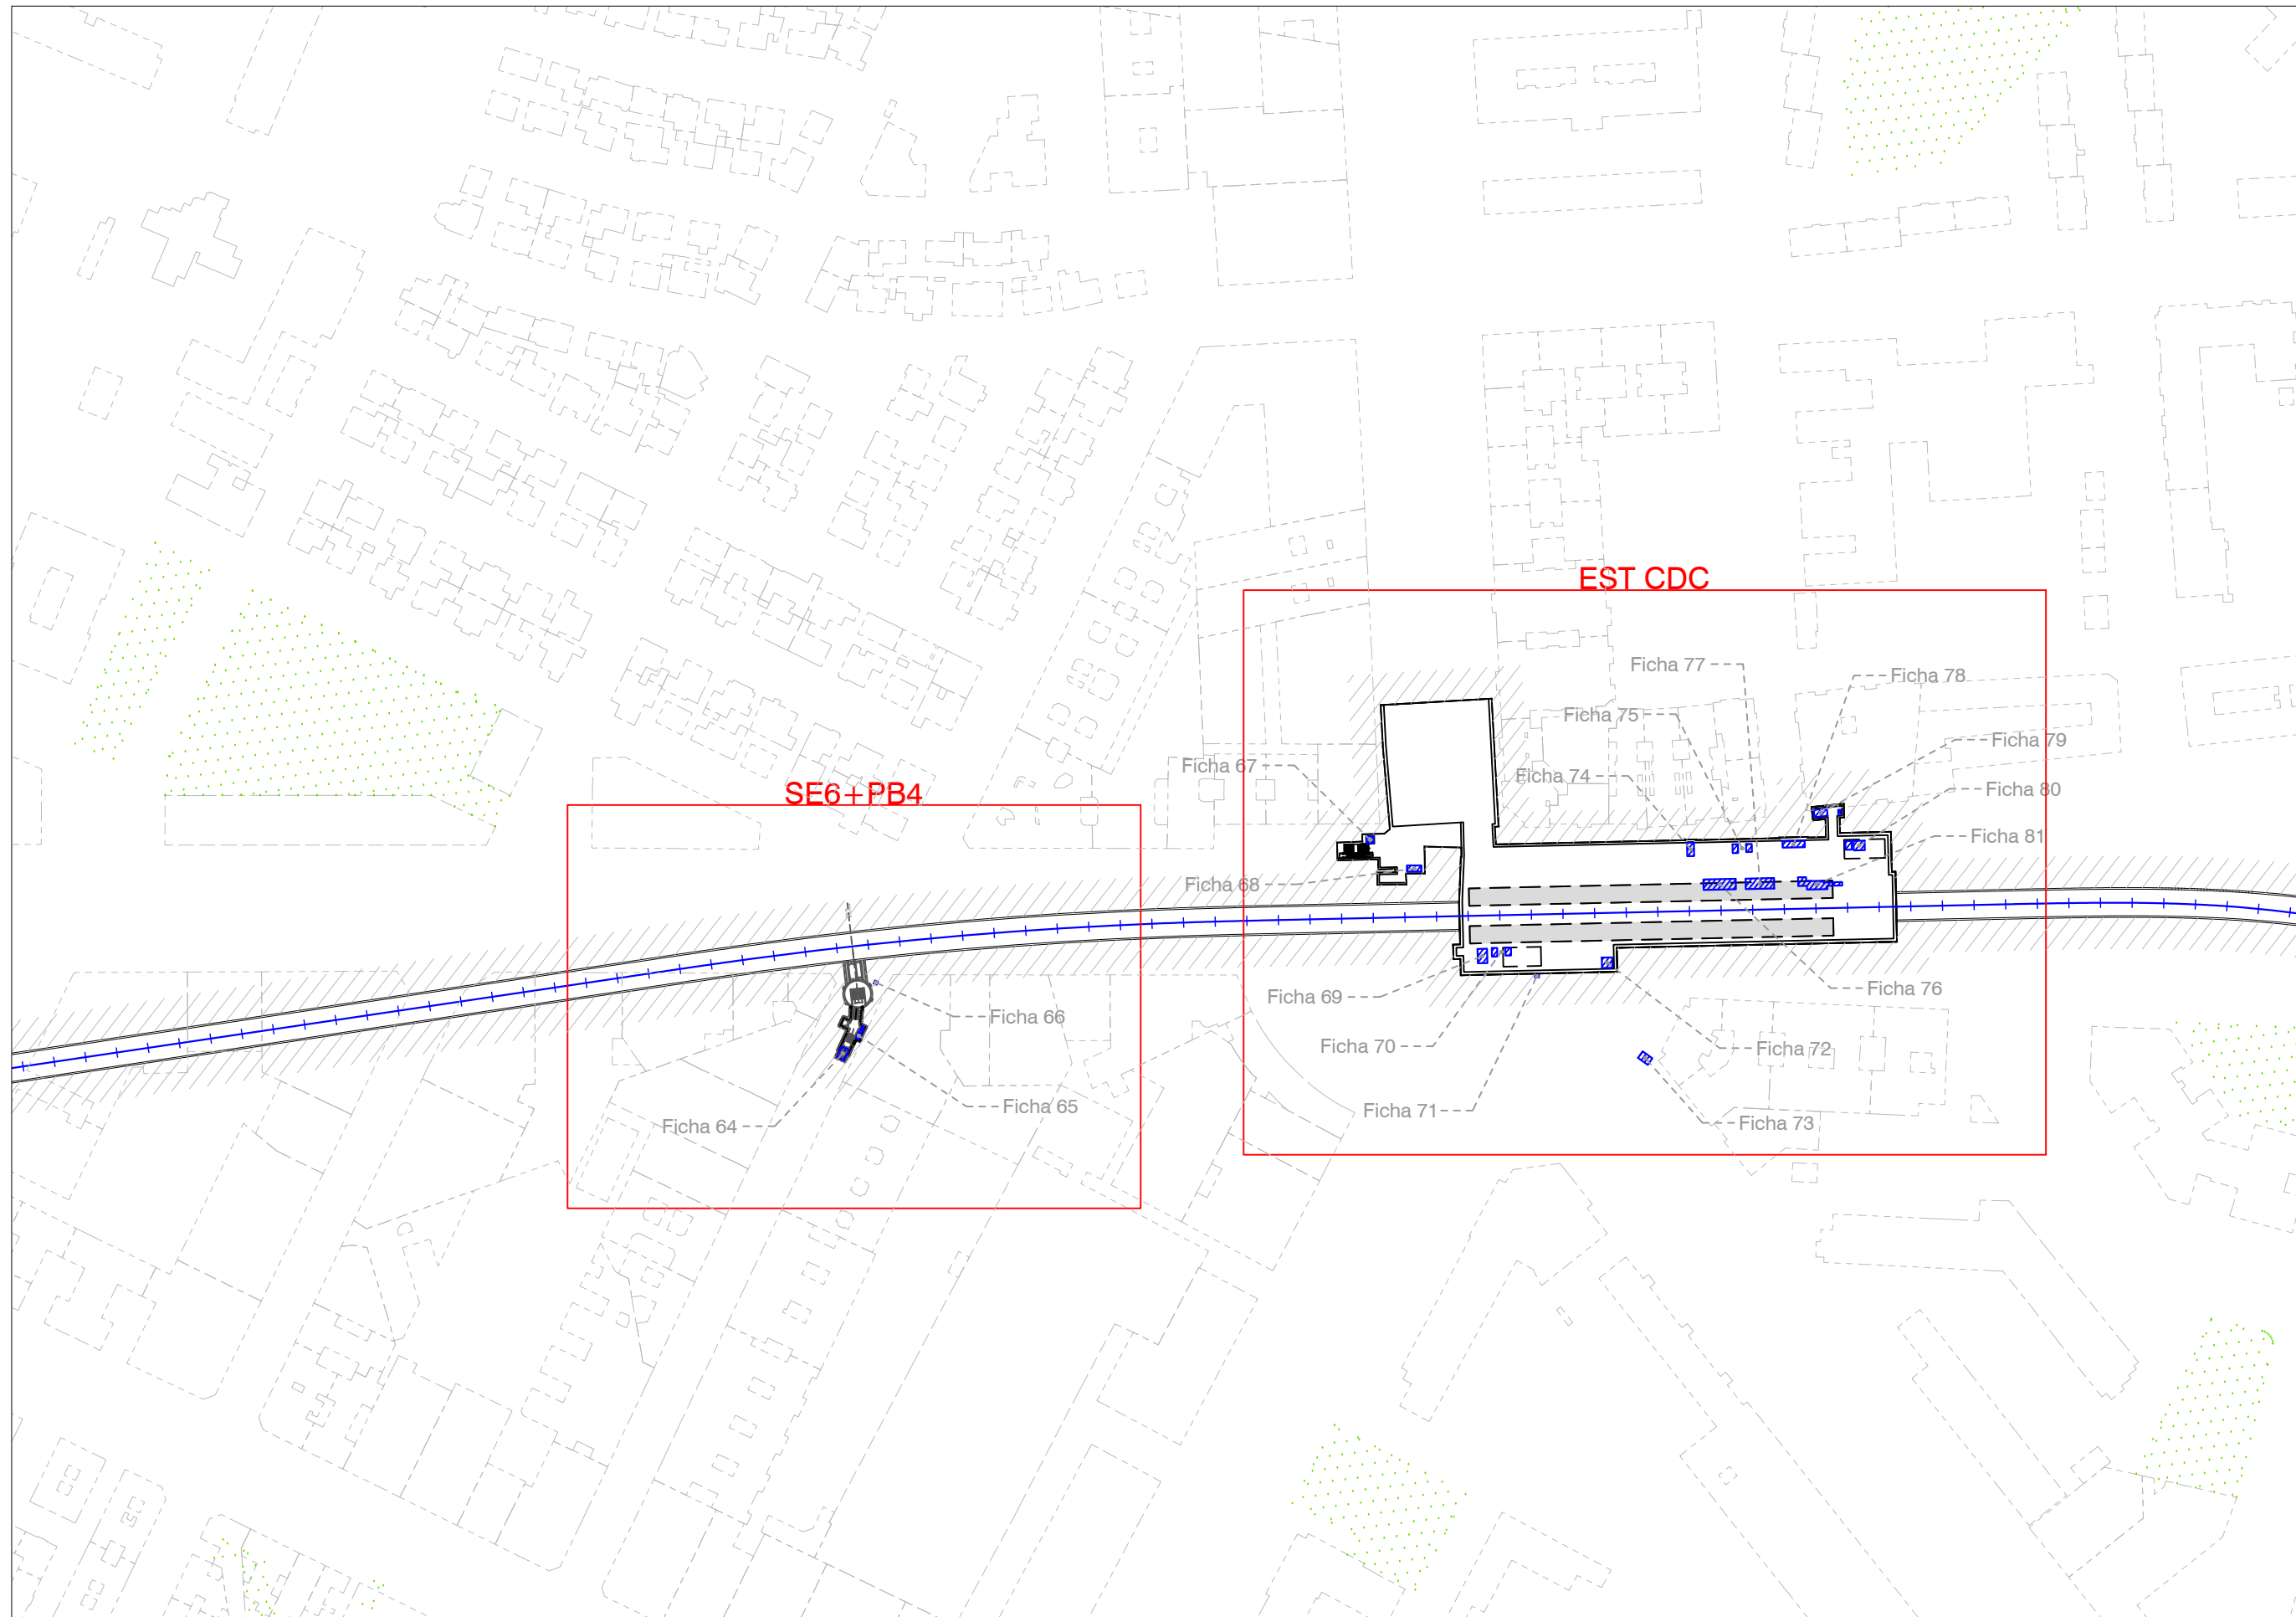
Esc. 1:2.000





0

10

20

40 m



Elementos Infraestructura		BASE CARTOGRÁFICA	
EST	- Estación		Proyección edificación existente
SE(n)	- Salida de Emergencia		Proyección Zonas Verdes
PV(n)	- Pozo de Ventilación		
	Elementos Infraestructura		
	Línea 11 de metro		

I-03.9

Plan Especial para  
la Definición  
de la Ordenación  
Urbanística e  
Integración de la  
Línea 11 de metro  
de Madrid, tramo:  
Plaza Elíptica -  
Conde de Casal, en  
el PGOUM97

Noviembre 2024

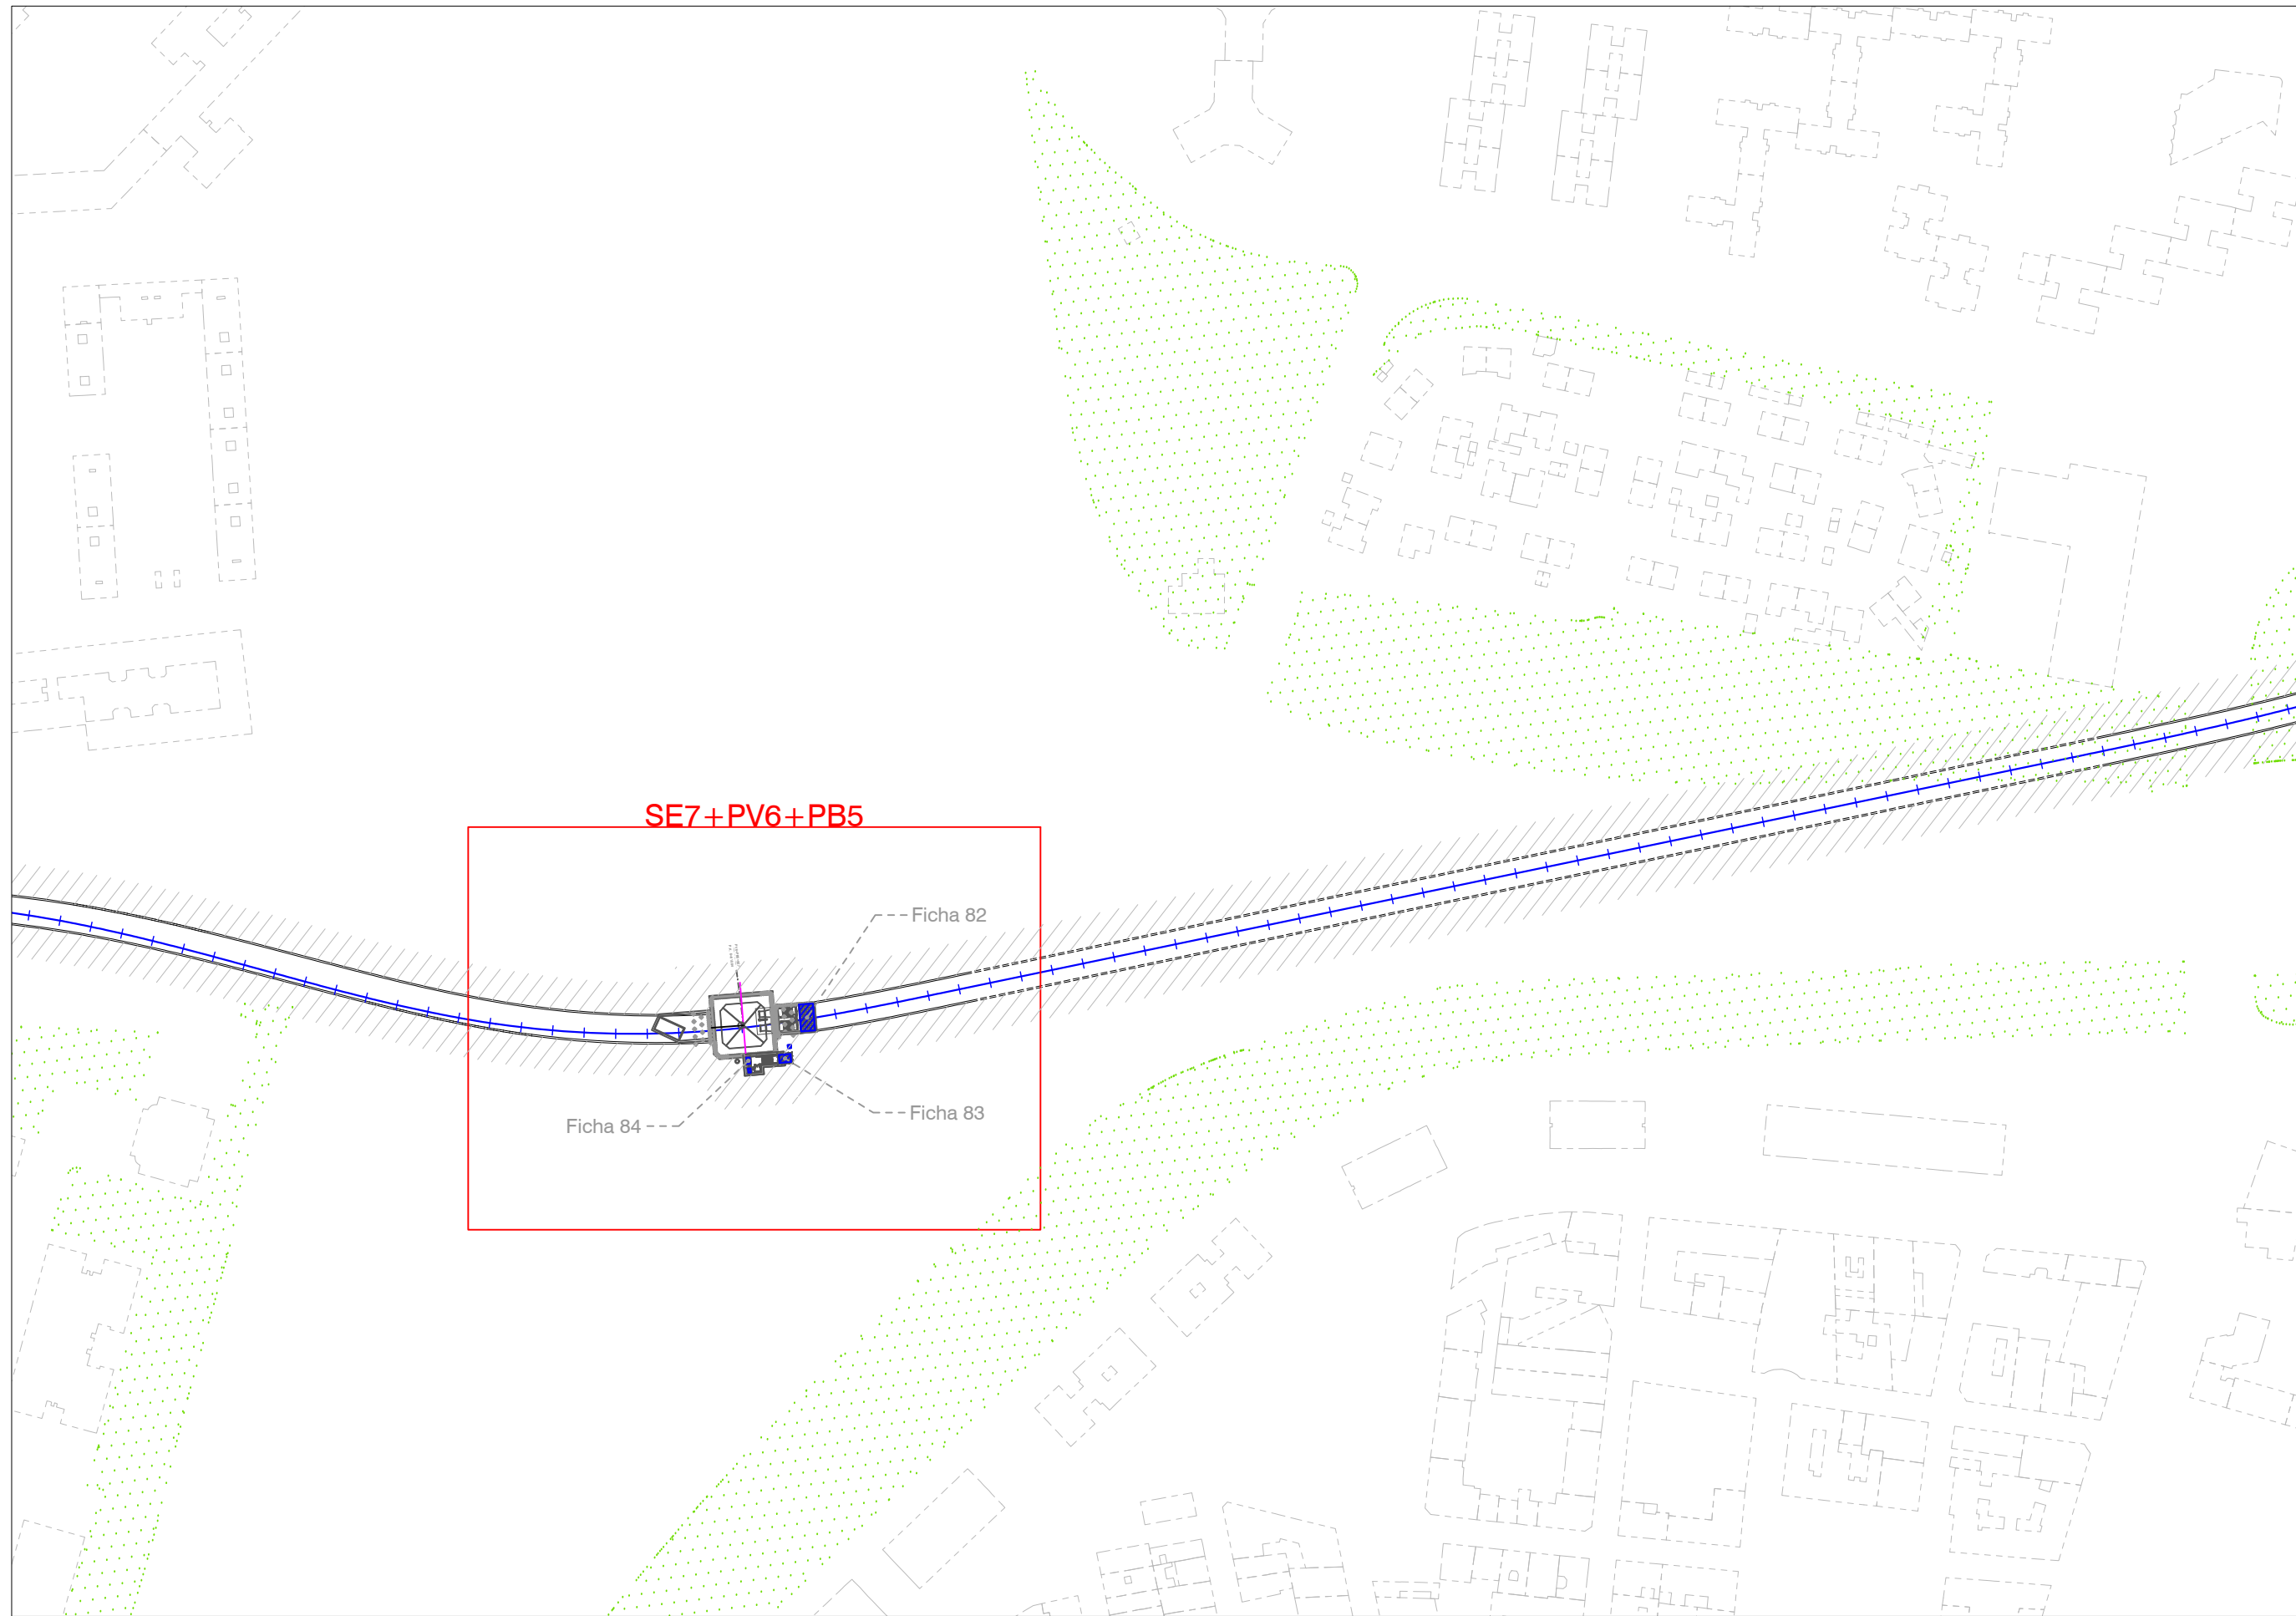
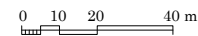




REVISADO: Noviembre 2024



Planos de Información

Planta Bajo  
Rasante

Esc. 1:2.000



Elementos Infraestructura	
EST	- Estación
SE(n)	- Salida de Emergencia
PV(n)	- Pozo de Ventilación
	Elementos Infraestructura
	Línea 11 de metro

BASE CARTOGRÁFICA	
	Proyección edificación existente
	Proyección Zonas Verdes

I-03.10