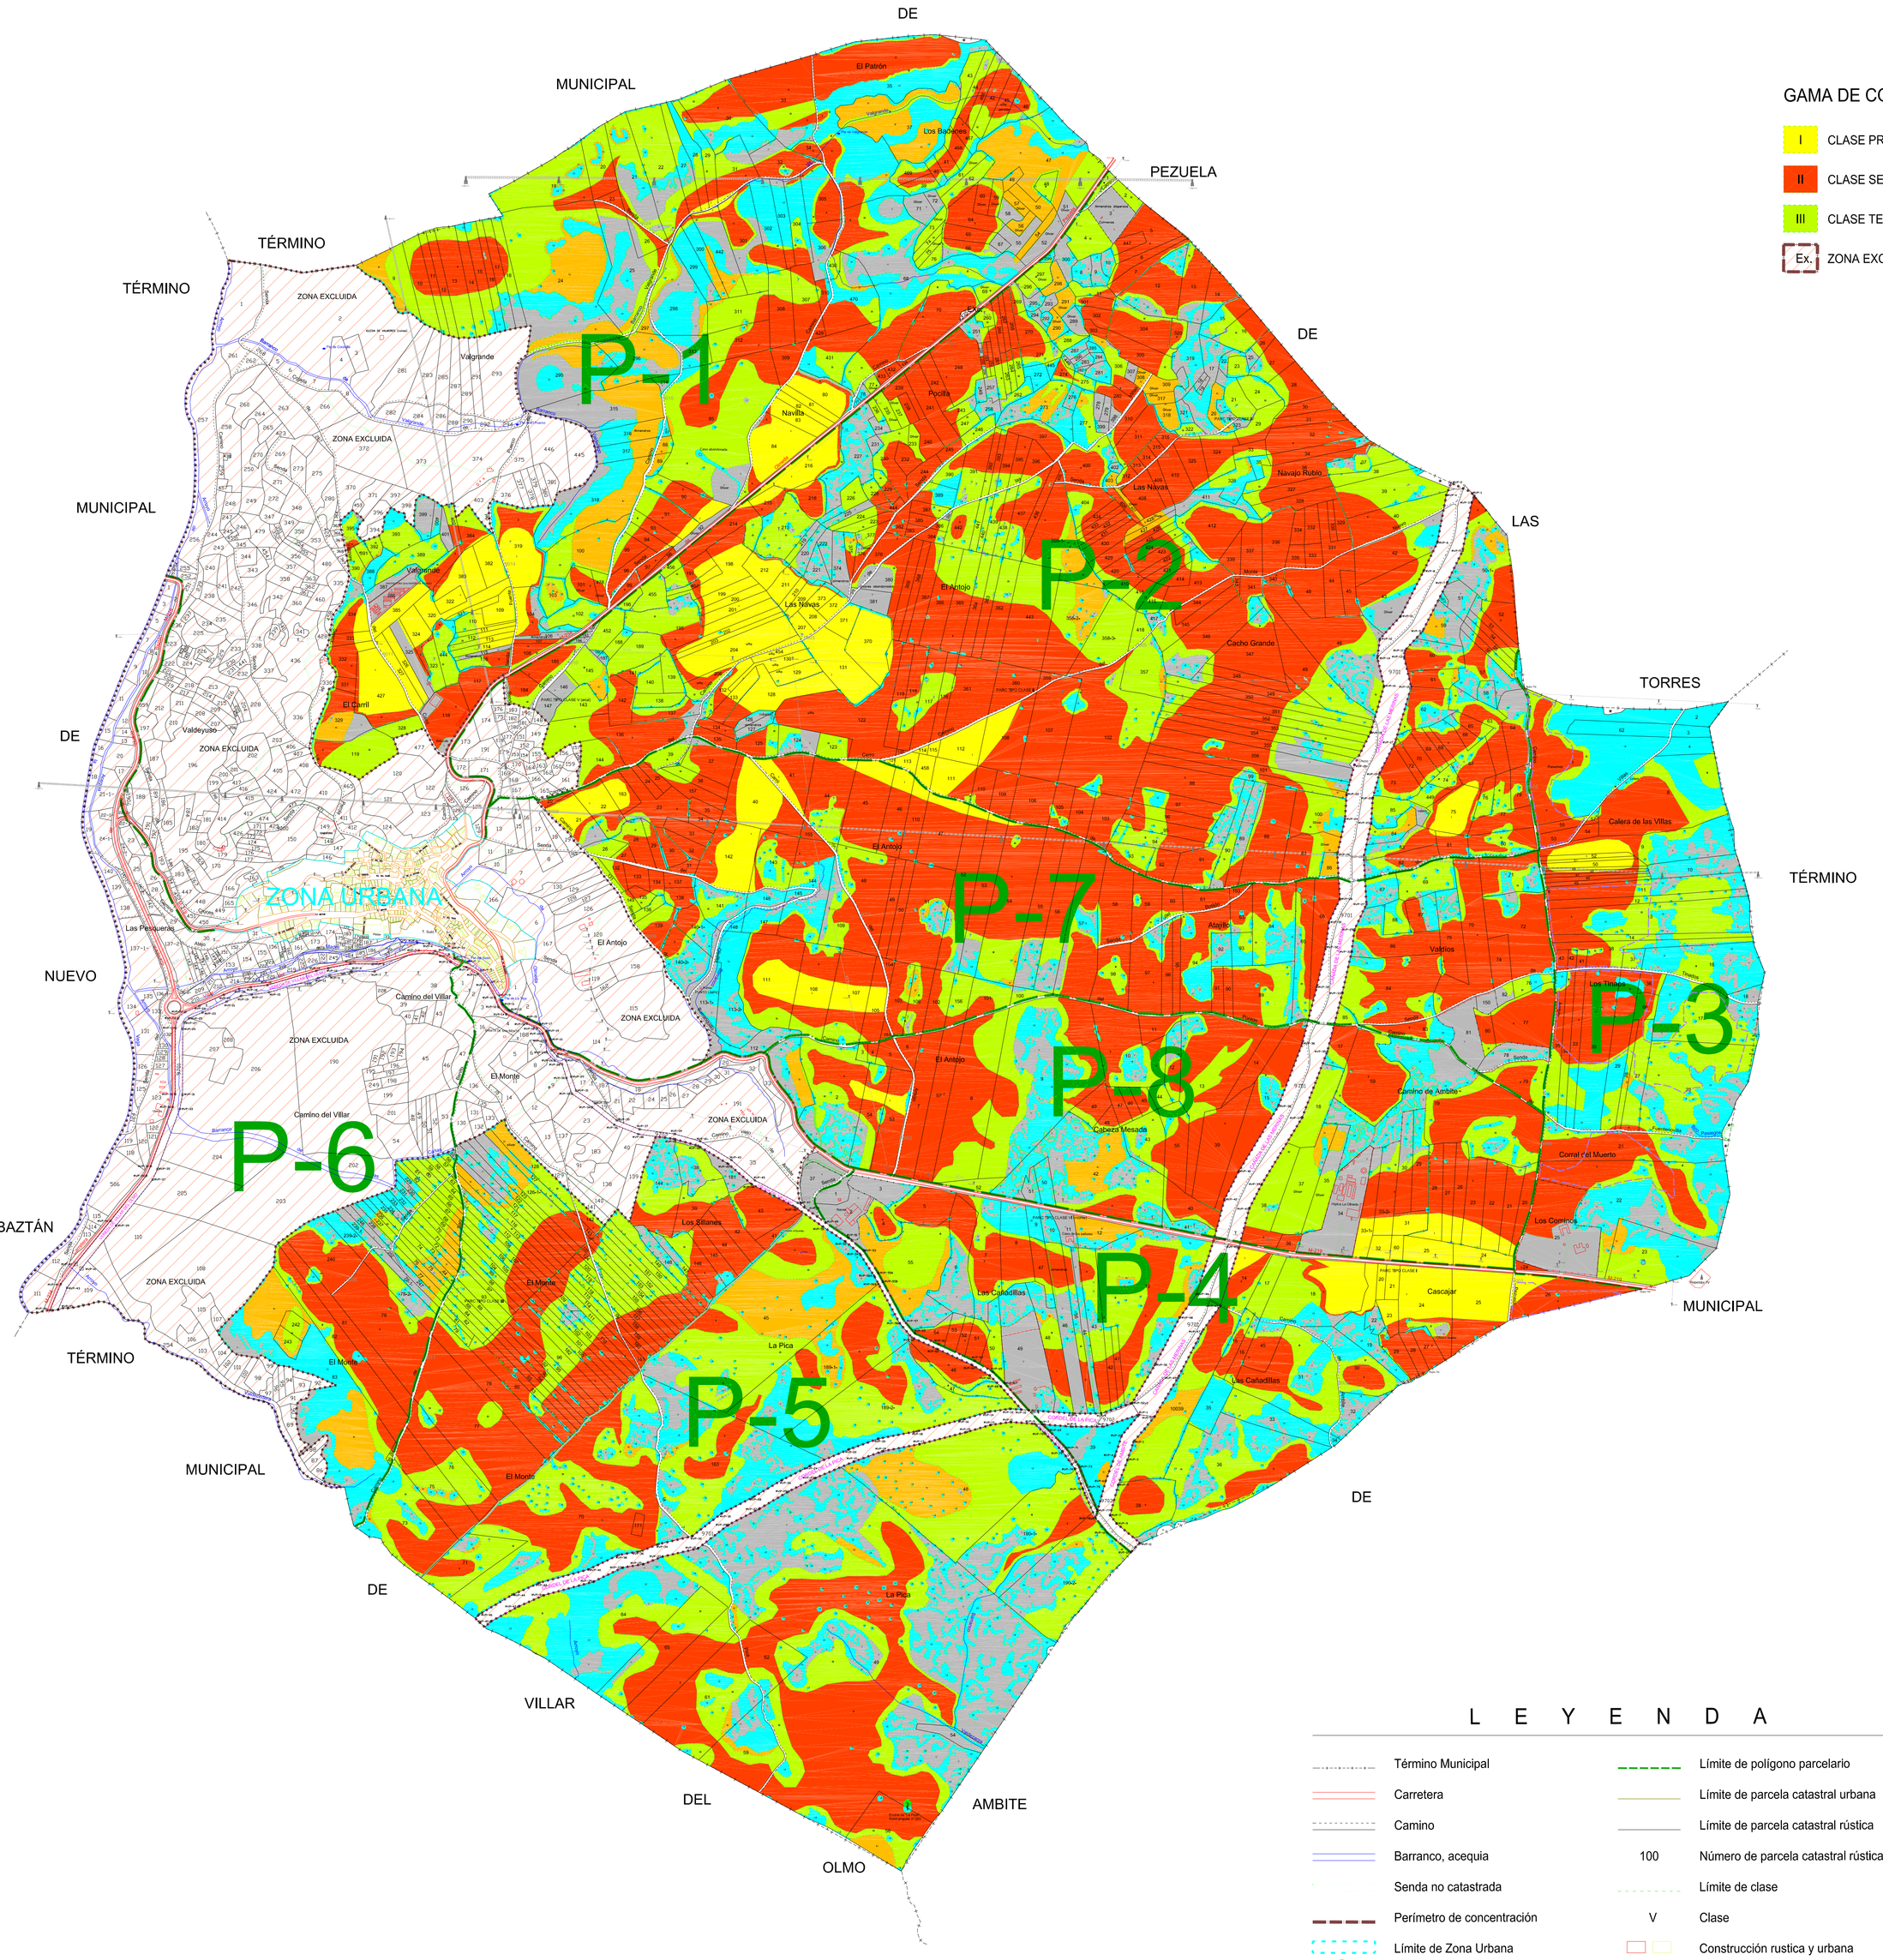

GAMA DE COLORES POR CLASES DE TIERRAS

I	CLASE PRIMERA	IV	CLASE CUARTA
II	CLASE SEGUNDA	V	CLASE QUINTA (Erial)
III	CLASE TERCERA	VI	CLASE SEXTA (Monte)
Ex.	ZONA EXCLUIDA		

L E Y E N D A

- Término Municipal
- Carretera
- Camino
- Barranco, acequia
- Senda no catastrada
- Perímetro de concentración
- Límite de Zona Urbana
- Vía Pecuaria, Mojón y nº de mojón
- Campo fotovoltaico Armada Solar
- Límite de polígono parcelario
- Límite de parcela catastral urbana
- Límite de parcela catastral rústica
- 100 — Número de parcela catastral rústica
- Límite de clase
- V — Clase
- Construcción rustica y urbana
- Columna, tendido eléctrico, poste

Comunidad de Madrid
Subdirección General de Política Agraria y Desarrollo Rural
Área de Desarrollo Rural

CONCENTRACIÓN PARCELARIA DE OLMEDA DE LAS FUENTES

FASE: BASES DEFINITIVAS

PLANO Nº 3: GENERAL (GAMA COLORES)

ESCALA: 1:7.500

FECHA: ABRIL DE 2026

Vº. Bº. :
La Directora del Servicio,

Dª. Sara Mangobenda Vallecillo

Por Gihemar S.A., El Responsable de equipo

D. Jesús María Herrero Aragoneses

Conforme:
La Jefa del Área de Desarrollo Rural,

Dª. Paloma de Miguel Badal

N

P-1 P-2 P-3 P-4 P-5 P-6 P-7 P-8

Sistema utilizado: ETRS89