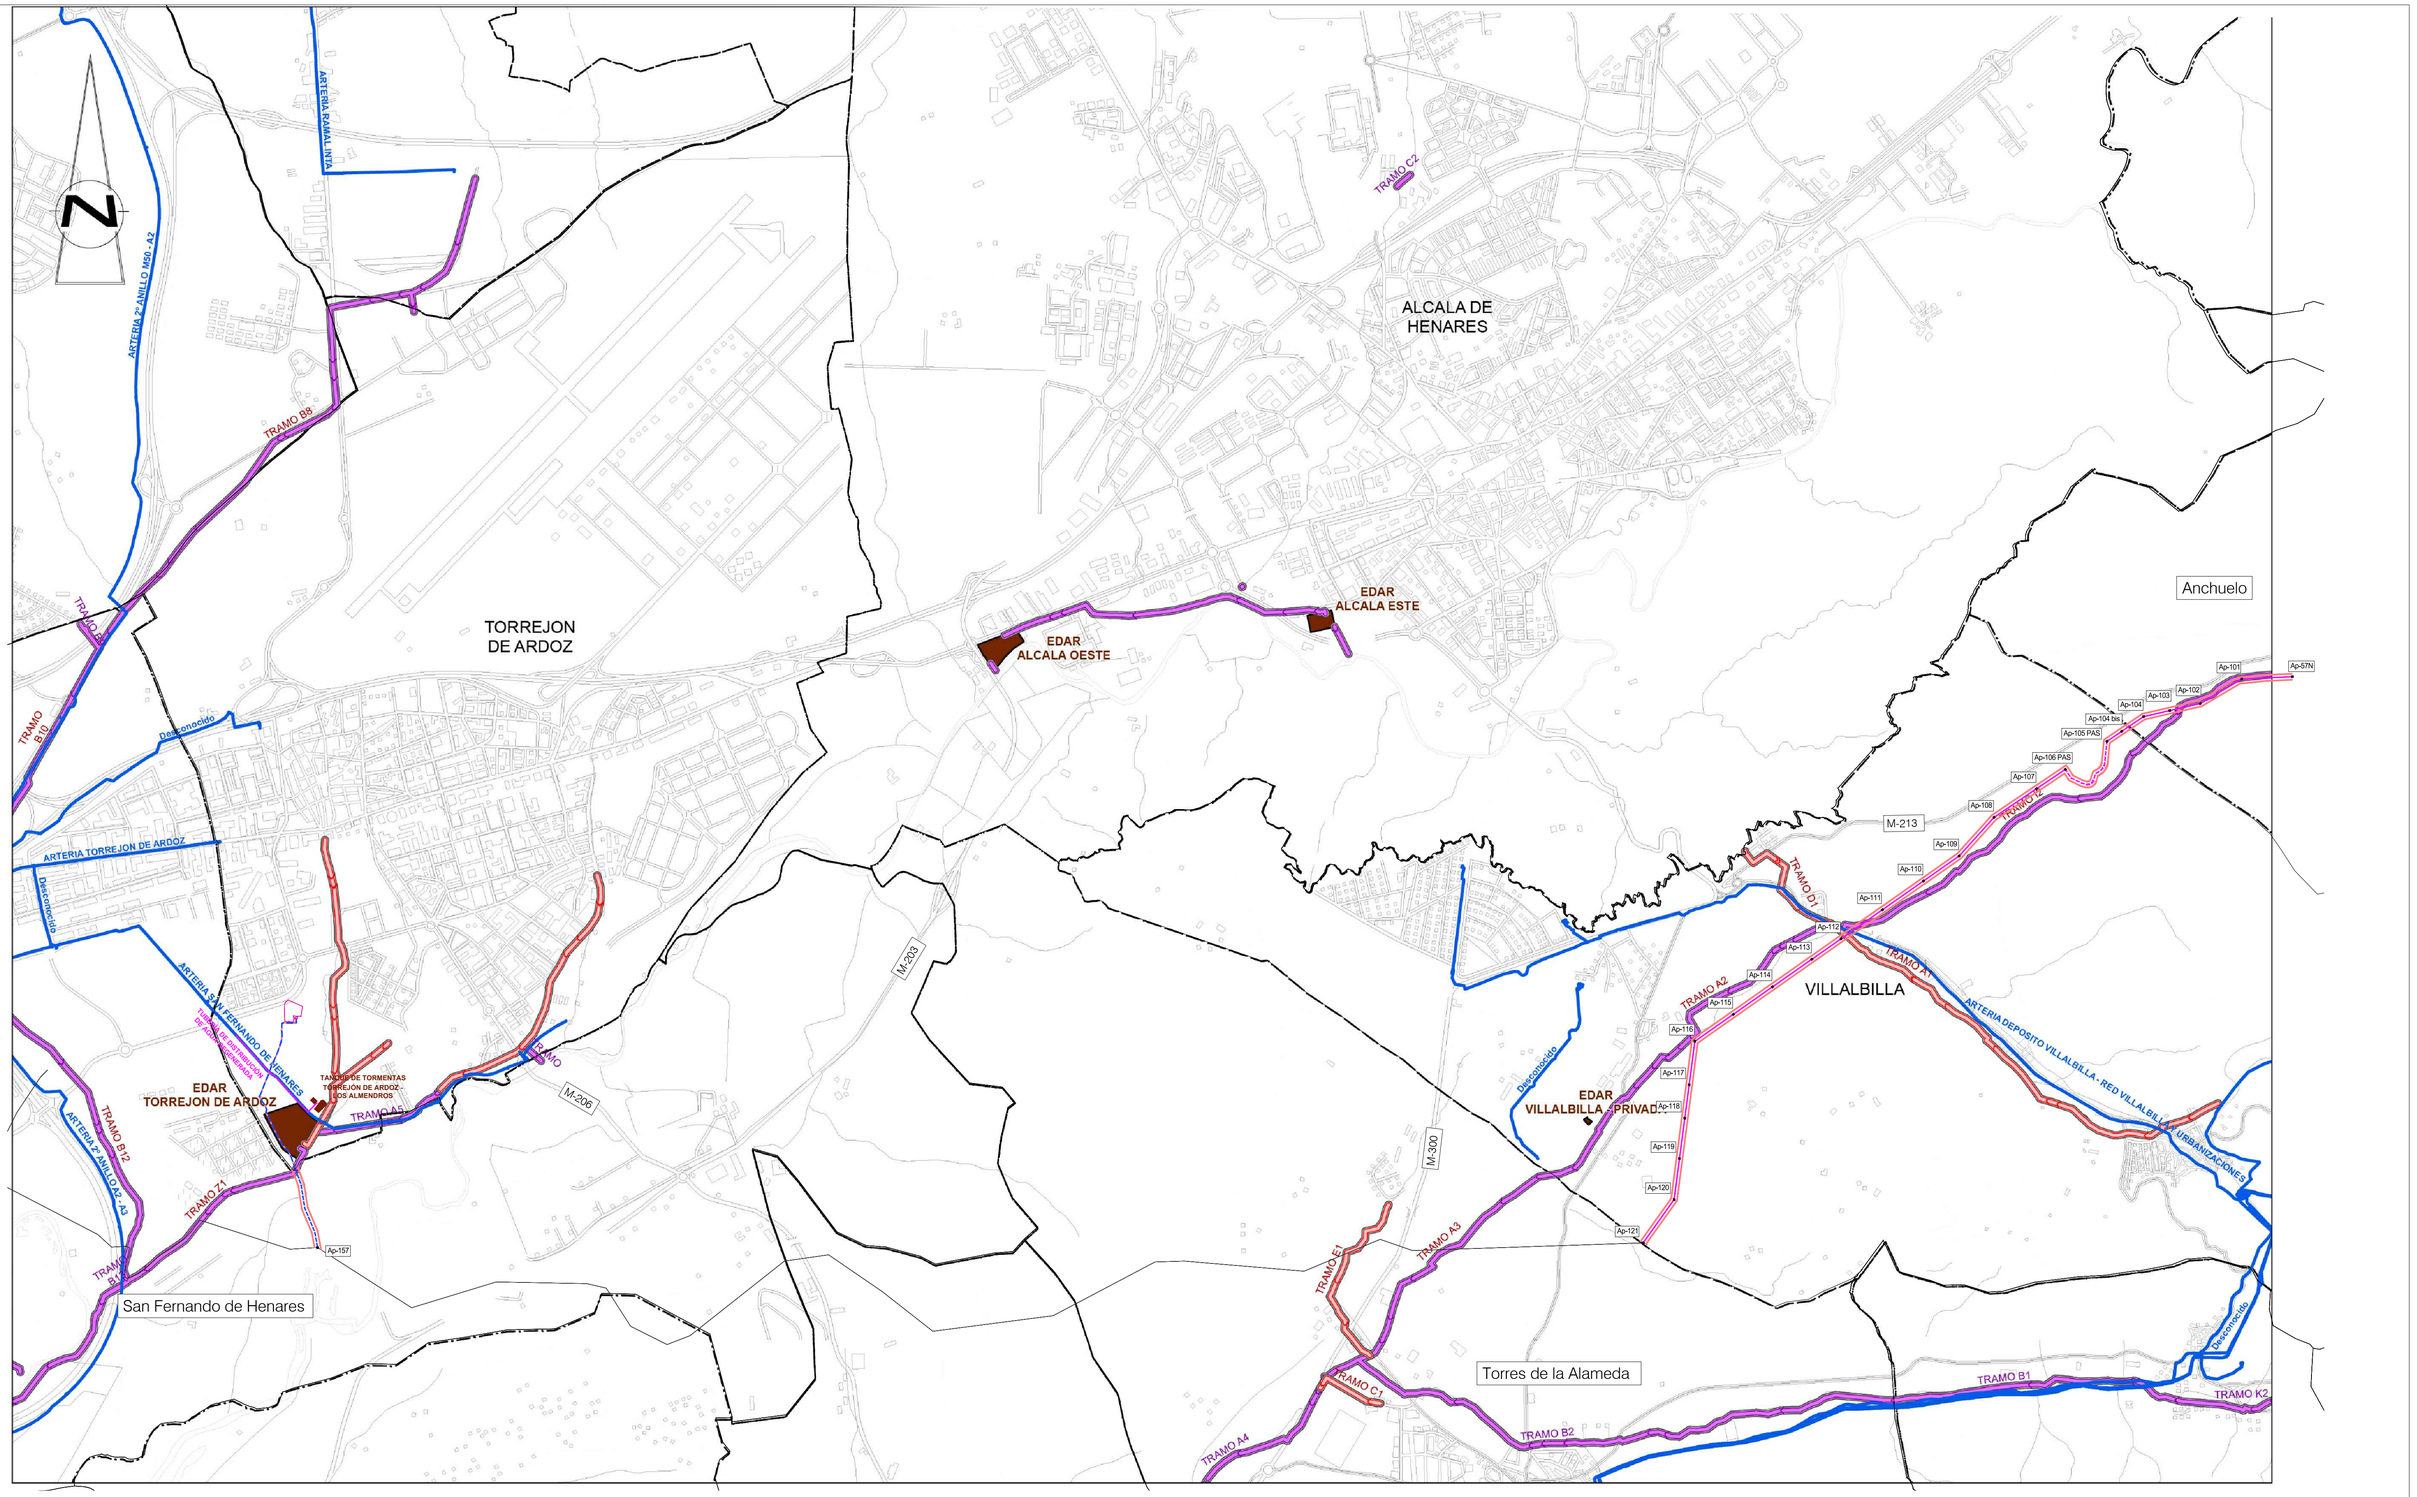


LEYENDA

- Términos municipales

Ámbito del Plan Especial. El PEI contiene las siguiente infraestructuras:

- Delimitación del ámbito del PEI (Delimitación de ámbito a 30 m de cada lado del eje de LAAT y LSAT. Delimitación de ámbito a 0.5 m de cada lado del eje de LSAT, municipio de Torrejón de Ardoz)
- LSAT 220 KV ST Atanzón-ST Ardoz REE (Ap 157-ST Ardoz REE) (tramo enterrado)
- LAAT 220 KV ST Atanzón-ST Ardoz REE (Ap 57- Ap 121) (tramo aéreo)
- LSAT 220 KV ST Atanzón-ST Ardoz REE (Ap 57- Ap 121) (tramo enterrado)
- Ap-xx Apoyos de LAAT
- ST Ardoz REE - Centro de Seccionamiento

Red de Abastecimiento


- Aducción

Red de Saneamiento

- Colector
- Emisario
- Edar
- Límite Municipio

0 500 m 1000 m 1500 m 2000 m

Base de información geográfica de la Confederación Hidrográfica del Tajo (IDEE Base) y Red de Vías Pecuarias de la Comunidad de Madrid. Base Cartográfica de la Comunidad de Madrid 1:10000 / ETRS89 del Centro Regional de Información Cartográfica

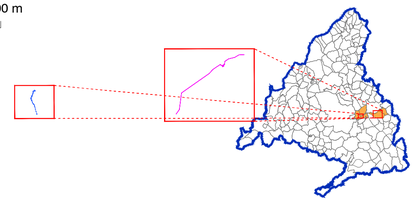

PLAN ESPECIAL PEI-PFOT-182

DOCUMENTO PARA APROBACIÓN DEFINITIVA

TÍTULO DEL PLANO:

AFECCIONES AL CANAL DE ISABEL II

PLANTA GENERAL

ESCALA: 1:25.000

N

FECHA: Junio 2025

PROMOTOR: IGNIS

PLANO Nº: I-2.2

EQUIPO REDACTOR:

RH Estudio, Inv. y Proyectos S.L.P