
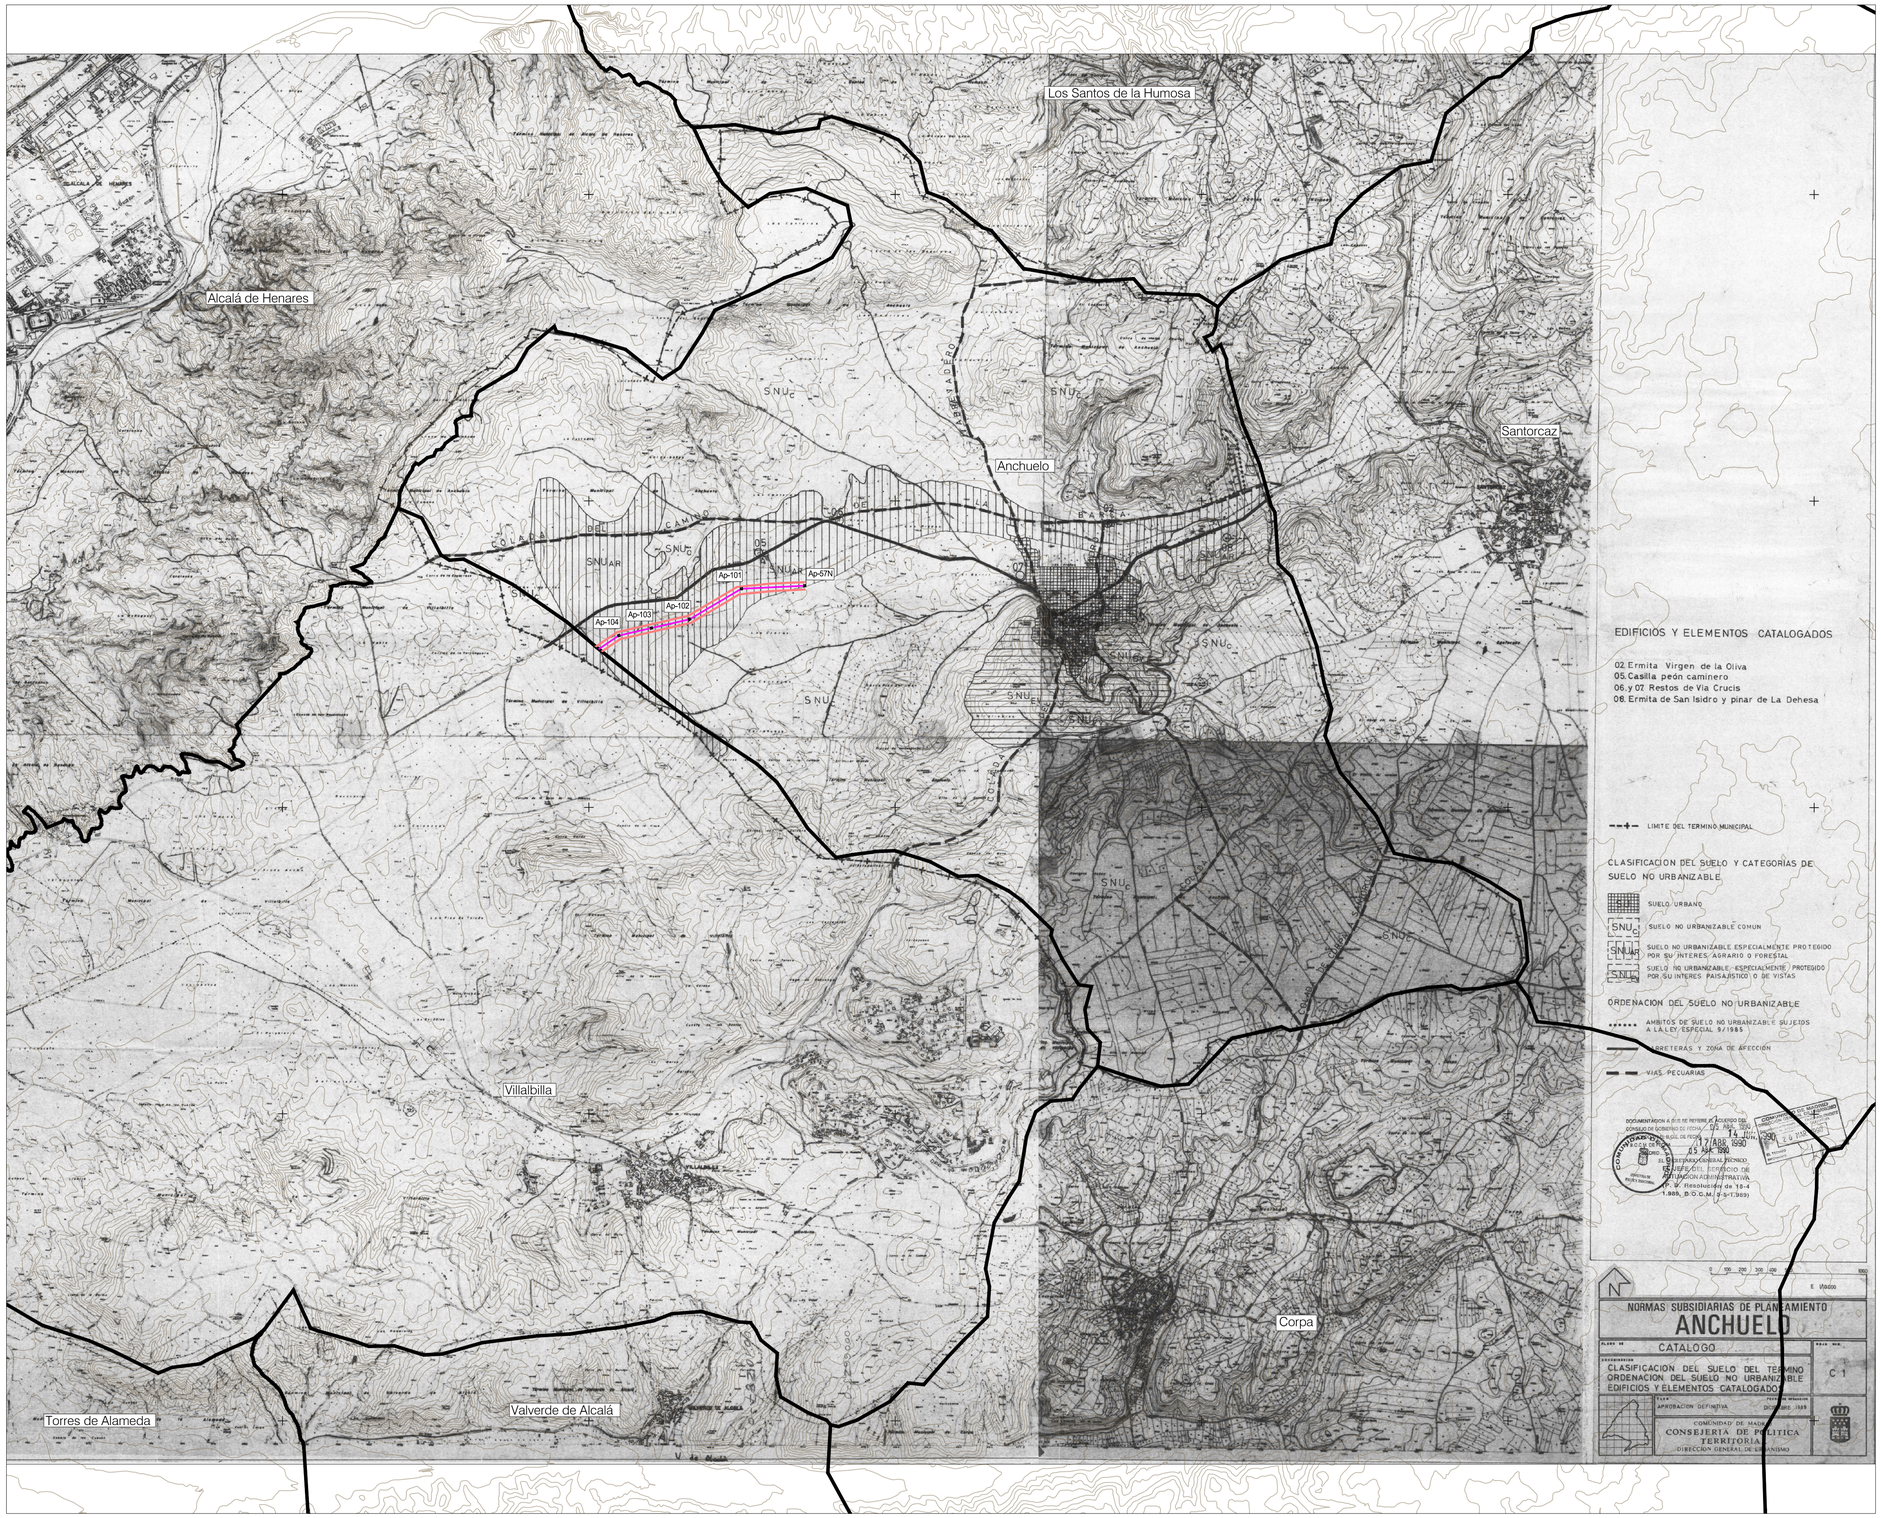


MUNICIPIO AFECTADO DE LA CM
1:200.000

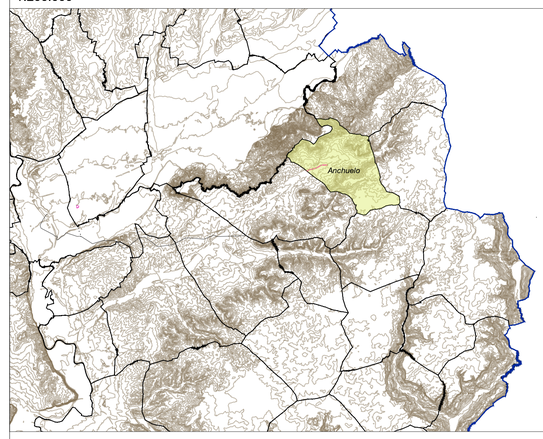

MUNICIPIO: ANCHUELO

PLANEAMIENTO VIGENTE: Normas Subsidiarias de Planeamiento Municipal de Anchuelo

BOCM 17-04-1990

LAAT 220 kV:
LAAT 220 kV ST Atanzón-ST Ardoz (Ap 57-121)

Superficie Ámbito PEI en municipio:	8,63 Ha
Longitud en el municipio:	1437,91 m
- Suelo no Urbanizable Protegido - Por su Interés Agrario	8,63 Ha

-Superficie total del Ámbito del PEI:	50,99 Ha
-Superficie total del Ámbito del PEI en este municipio:	8,63 Ha
- LAAT 220 kV	8,63 Ha

NOTA: Las superficies sobre las distintas clasificaciones de suelo son orientativas.

LEYENDA

Términos municipales

El PFot contiene las siguiente infraestructuras:


Delimitación del ámbito del PEI (Delimitación de ámbito a 30 m de cada lado del eje de LAAT y LSAT)

LAAT 220 KV ST Atanzón-ST Ardoz REE (Ap 57- Ap 121) (tramo aéreo)

Ap-xx Apoyos de LAAT

*Plano de clasificación extraído de Normas Subsidiarias Municipales de Planeamiento de Anchuelo. Documento georreferenciado y escalado para su adecuada representación gráfica: puede reflejar alguna distorsión del original.

0 500 m 1.000 m 1.500 m 2.000 m 2.500 m 3.000 m

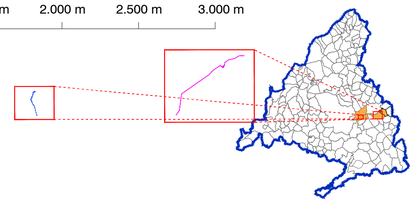

ETRS89 / UTM Zone 30N (EPSG:25830). Cuadrícula UTM 2000 m.
Base Cartográfica: Centro Regional de Información Cartográfica de la Comunidad de Madrid.

PLAN ESPECIAL PEI-PFOT-182
DOCUMENTO PARA APROBACIÓN DEFINITIVA

TÍTULO DEL PLANO:
ENCUADRE SOBRE PLANEAMIENTO MUNICIPAL
TÉRMINO MUNICIPAL DE ANCHUELO

ESCALA: 1:20.000
N
FECHA: Junio 2025

PROMOTOR: IGNIS

PLANO Nº: I-3.1

EQUIPO REDACTOR:
RH Estudio, Inv. y Proyectos S.L.P