


LA INFORMACIÓN PROPORCIONADA EN ESTE DOCUMENTO ES CONFIDENCIAL Y DE USO RESTRINGIDO. Y PUEDE UTILIZARSE ÚNICAMENTE PARA LOS FINES DEL PRESENTE DOCUMENTO. Queda terminantemente prohibido modificar, explotar, reproducir, comunicar a terceros o distribuir todo o parte del contenido de este documento sin el consentimiento expreso y por escrito de RENERIX SOLAR, S.L. En ningún caso la falta de respuesta a la correspondiente solicitud, podrá entenderse como una presunta autorización para su uso.

SPA-2023-06-SOT-1042-GE-DRW-03-PLANO CATASTRAL DUP.DWG

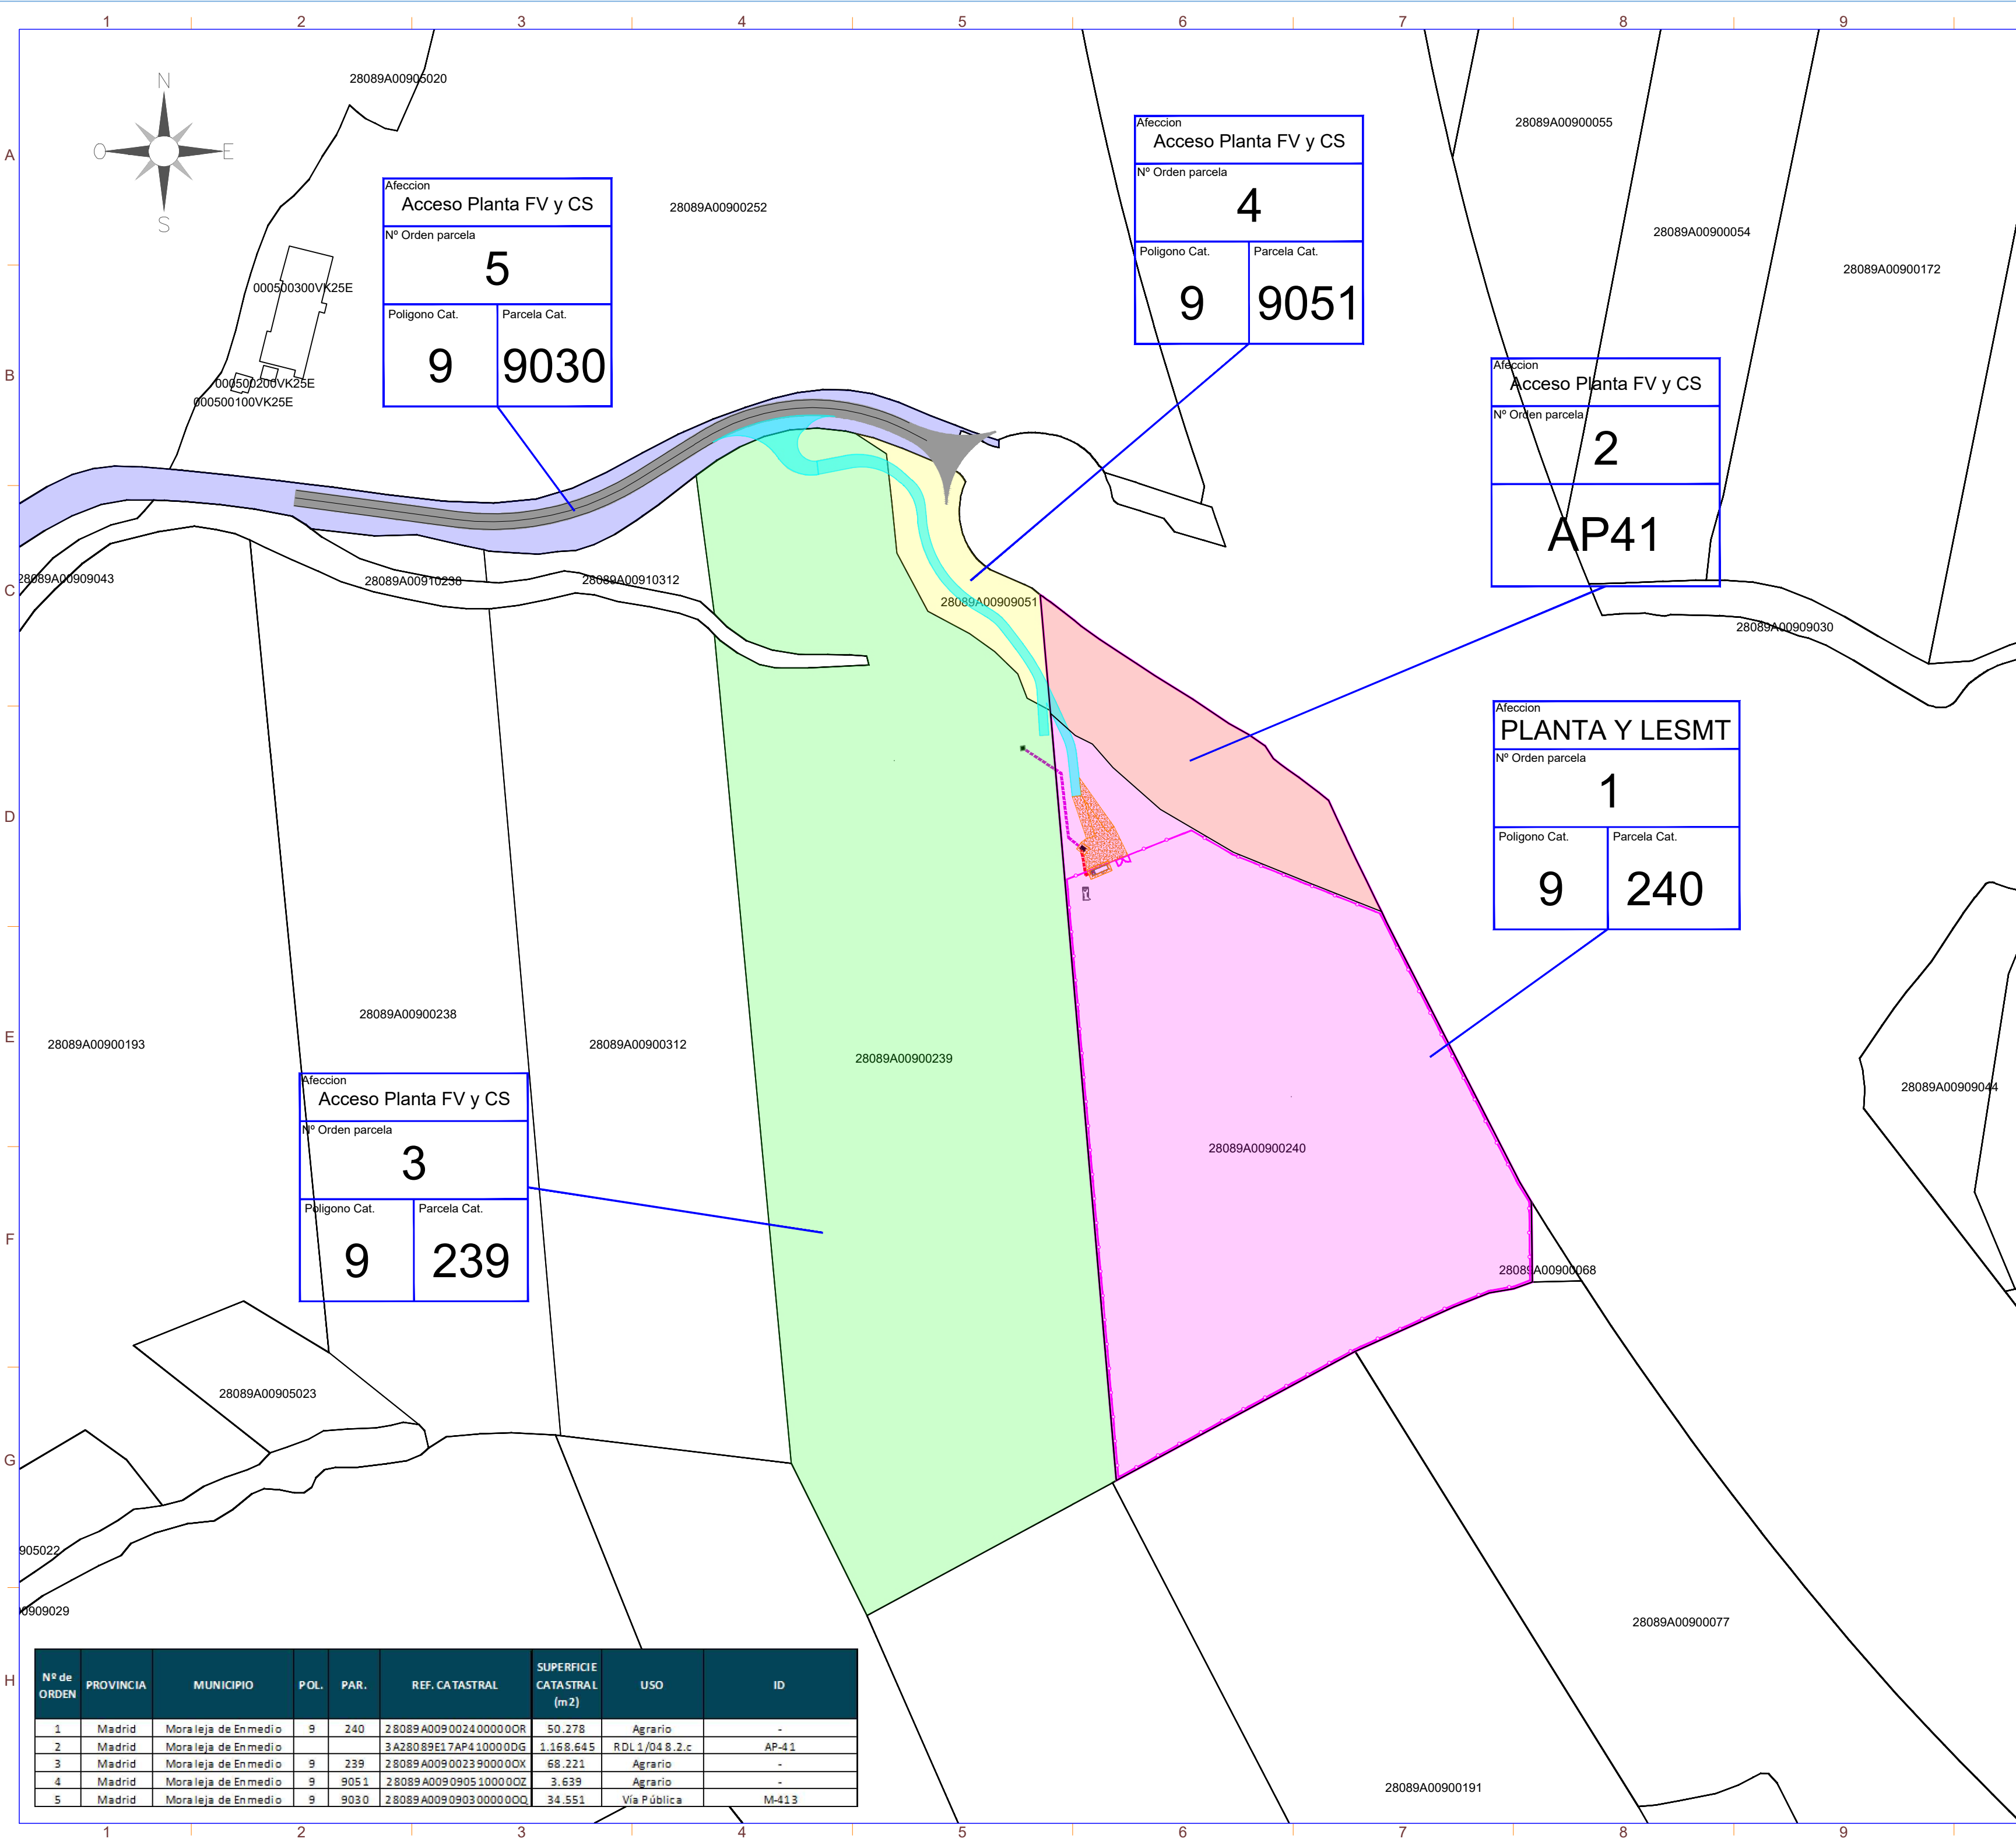

Nº de ORDEN	PROVINCIA	MUNICIPIO	POL.	PAR.	REF. CATASTRAL	SUPERFICIE CATASTRAL (m2)	USO	ID
1	Madrid	Moraleja de Enmedio	9	240	28089A009002400000OR	50.278	Agrario	-
2	Madrid	Moraleja de Enmedio			3A28089E17AP410000DG	1.168.645	RDL 1/04 S.2.c	AP-41
3	Madrid	Moraleja de Enmedio	9	239	28089A009002390000OX	68.221	Agrario	-
4	Madrid	Moraleja de Enmedio	9	9051	28089A009090510000OZ	3.639	Agrario	-
5	Madrid	Moraleja de Enmedio	9	9030	28089A009090300000OQ	34.551	Vía Pública	M-413



SÍMBOLO	DESCRIPCIÓN
	Vallado
	Línea de Evacuación
	Línea de Interconexión
	Centro de Seccionamiento
	Centro de Transformación+ CPMC
	Almacén/Centro de Control

Potencia DC:	2.340,00 kWp
Potencia AC:	1.800,00 kW@40°
Inclinación :	±55° ; Azimut 0°
Modulo y potencia:	TRINA TSM-DEG21C.20 650Wp
Cantidad:	3.600
Instalación:	Seguidor solar de un eje 1Vx30 (116 Uds.) 1Vx15 (8 Uds.)
Pitch:	5,5 m.
Inversor:	HUAWEI 330KTL-H1
Cantidad inversores:	6 (6x300 kW)
Strings:	120 strings x 30 módulos
Municipio:	Moraleja de Enmedio
Provincia:	Madrid
País:	España
Sistema de Coordenadas:	UTM/ETRS89
Centro Geometrico:	X: 424400.18 Y: 4456667.08 H: 30
Parcela (Centro Geom.):	28089A009002400000OR

PROYECTO:	CLIENTE:
PF SOTILLO	MAGALE INVESTMENTS, S.L

TÍTULO:
PLANO CATASTRAL

Nº PLANO	HOJA:
1041-GE	1 DE 1


PAPEL:	ESCALA:
TAMAÑO ORIGINAL "594 X 420"	
TAMAÑO TIPO "A-2"	1:1.000

DIBUJADO POR:			
APROBADO POR:			
REV.	DESCRIPCIÓN	FECHA	INIC.
00	Diseño Inicial	19.06.2023	S.O.M.
01	Modificación Layout por retranqueo carretera	17.11.2023	R.C.C.
02	Modificación ubicación Punto de Conexión (PC)	24.06.2024	J.C.R.
03	Adenda 01	27.10.2025	R.C.C.

FIRMADO POR:	
D. Antonio Moreno : Colegiado nº 1.327 Colegio Oficial de Gr. Técnicos Industriales	
FASE PROYECTO:	
☒ Desarrollo	☐ Contrato
☐ Construcción	☐ As Built

LA INFORMACIÓN PROPORCIONADA EN ESTE DOCUMENTO ES CONFIDENCIAL Y DE USO RESTRINGIDO. Y PUEDE UTILIZARSE ÚNICAMENTE PARA LOS FINES DEL PRESENTE DOCUMENTO. Queda terminantemente prohibido modificar, explotar, reproducir, comunicar a terceros o distribuir todo o parte del contenido de este documento sin el consentimiento expreso y por escrito de RENERIX SOLAR, S.L. En ningún caso la falta de respuesta a la correspondiente solicitud, podrá entenderse como una presunta autorización para su uso.

SPA-2023-06-SOT-1042-GE-DRW-03-PLANO CATASTRAL.DUP.DWG

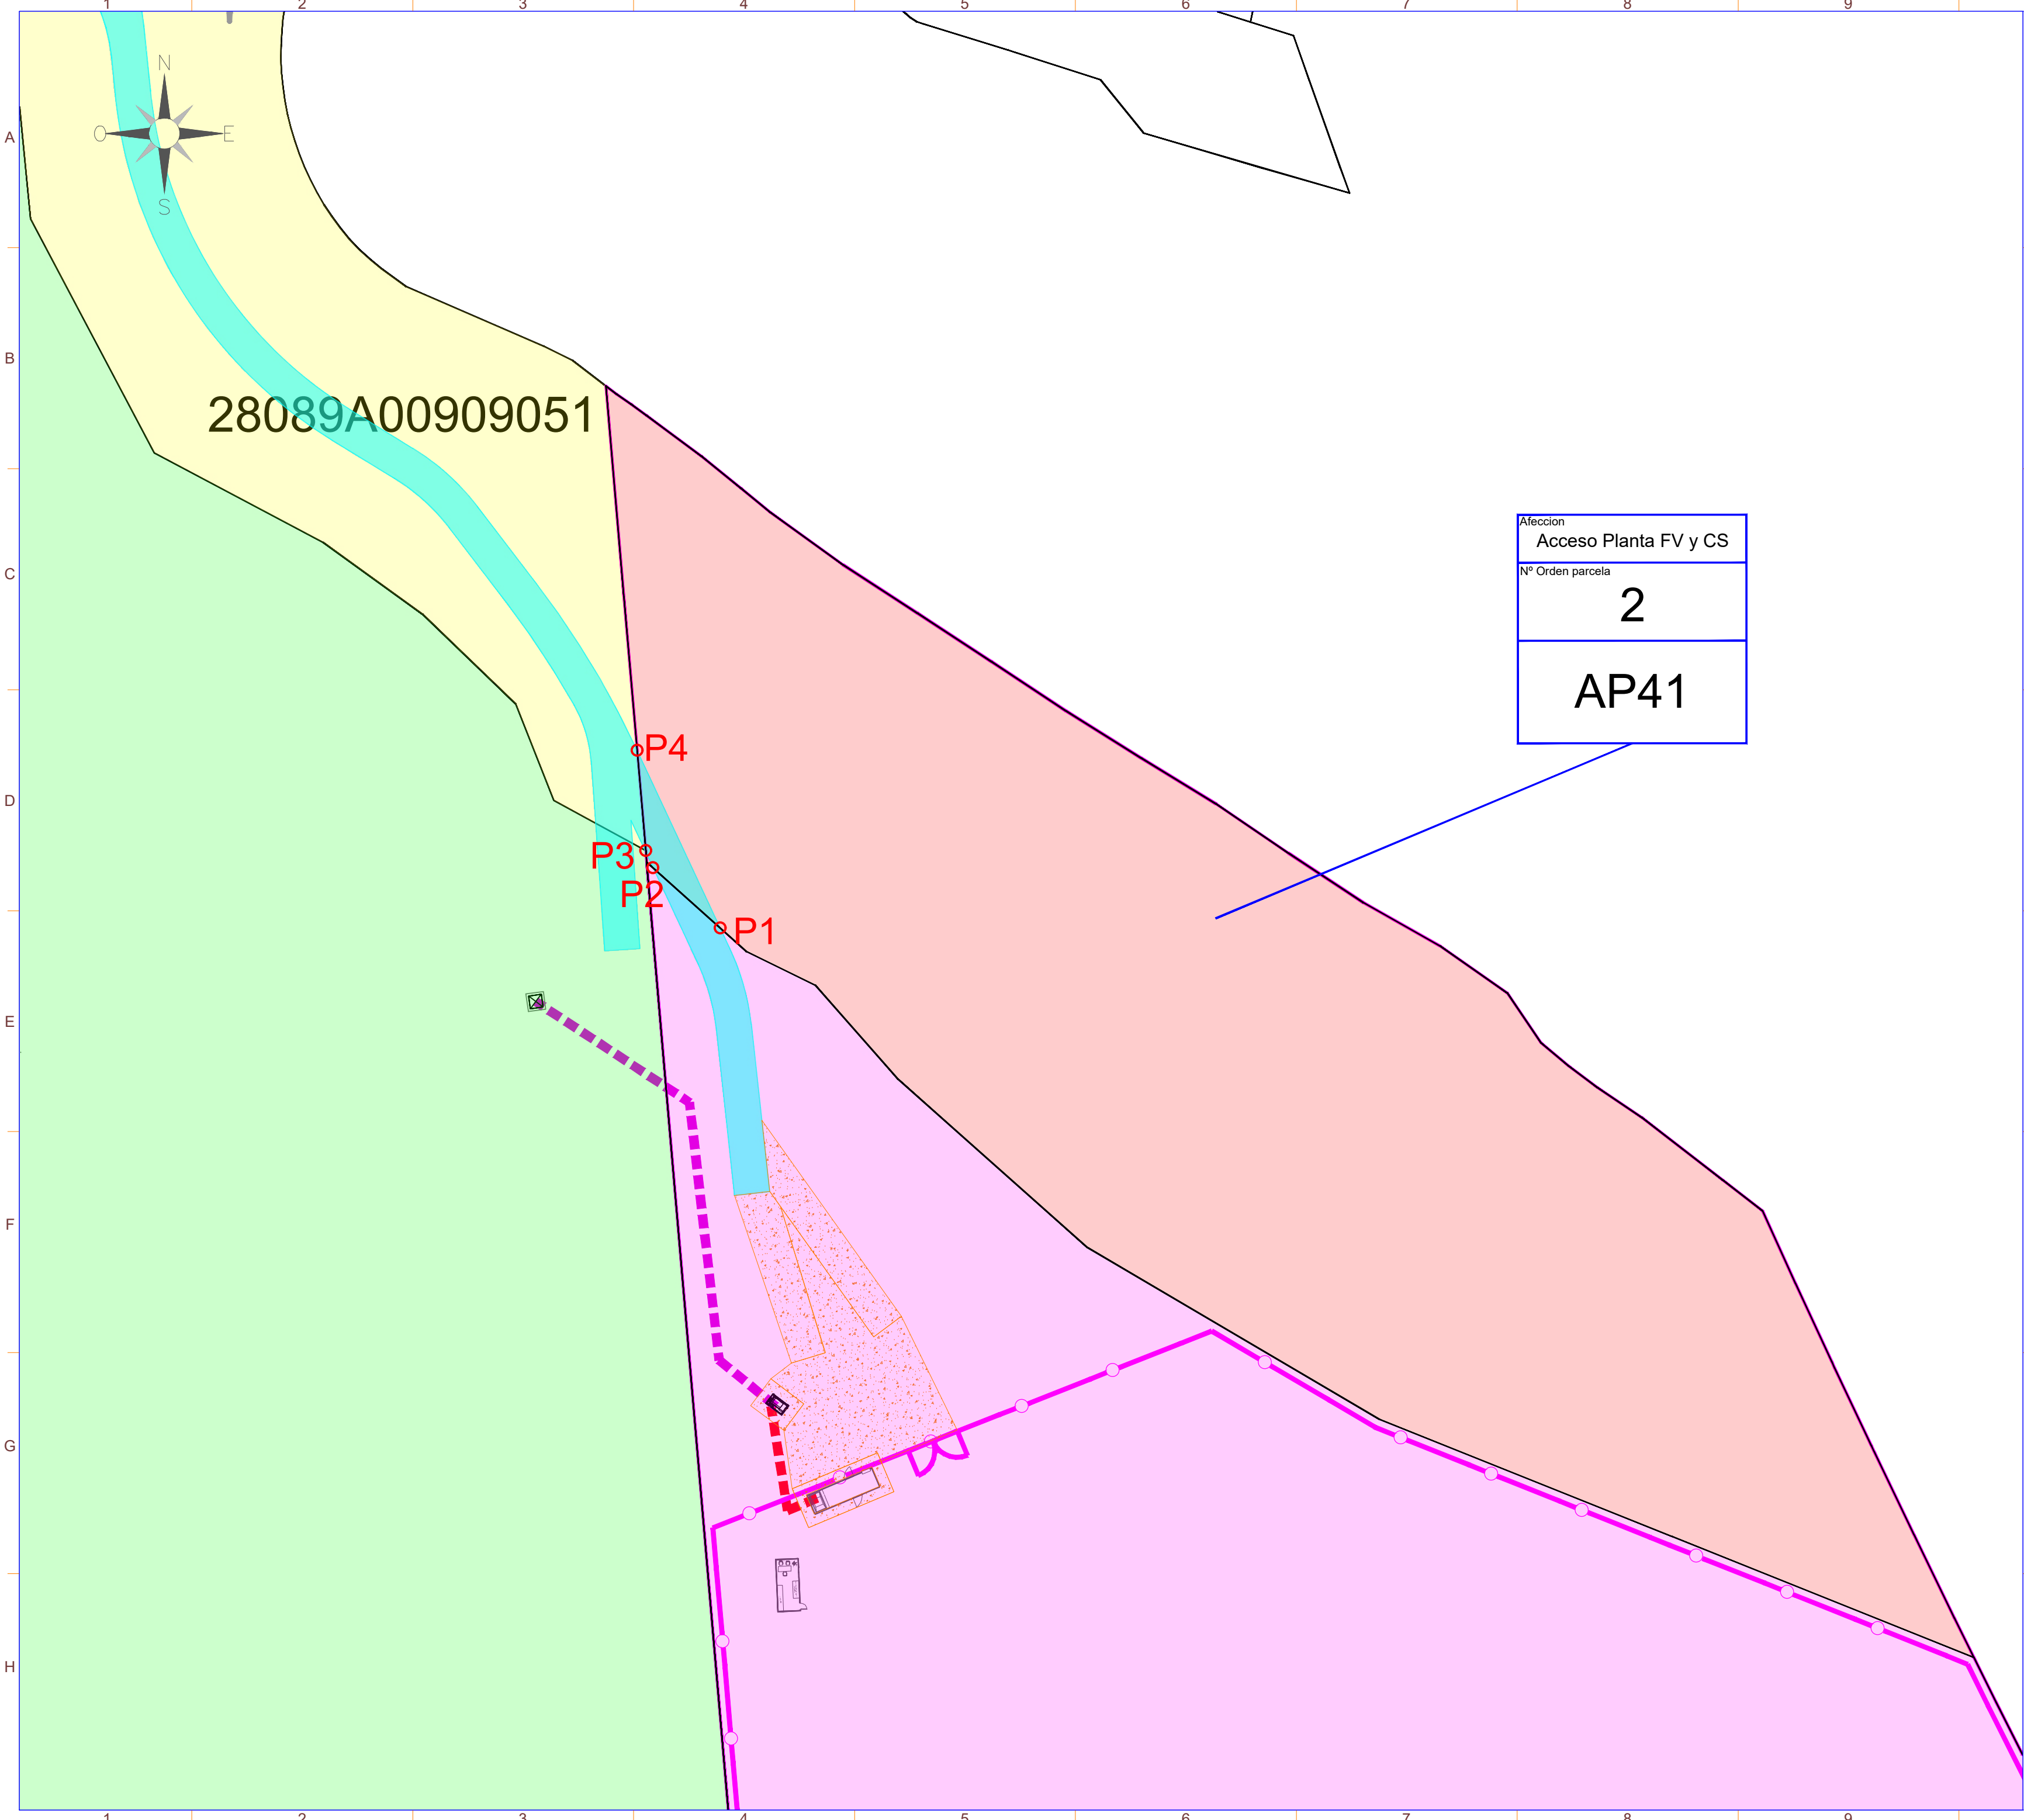

SIMBOLO	DESCRIPCIÓN
	Vallado
	Línea de Evacuación
	Linea de Interconexión
	Centro de Seccionamiento
	Centro de Transformación+ CPMC
	Almacén/Centro de Control

COORDENADAS VIAL ACCESO PARCELA
3A28089E17AP410000DG

P1: X = 424318.535 Y = 4456821.101
P2: X = 424310.919 Y = 4456827.934
P3: X = 424310.095 Y = 4456829.861
P4: X = 424309.119 Y = 4456841.214

Afección
Acceso Planta FV y CS
Nº Orden parcela
2
AP41

Potencia DC:	2.340,00 kWp
Potencia AC:	1.800,00 kW@40º
Inclinación :	±55º ; Azimut 0º
Modulo y potencia:	TRINA TSM-DEG21C.20 650Wp
Cantidad:	3.600
Instalación:	Seguidor solar de un eje 1Vx30 (116 Uds.) 1Vx15 (8 Uds.)
Pitch:	5,5 m.
Inversor:	HUAWEI 330KTL-H1
Cantidad inversores:	6 (6x300 kW)
Strings:	120 strings x 30 módulos
Municipio:	Moraleja de Enmedio
Provincia:	Madrid
País:	España
Sistema de Coordenadas:	UTM/ETRS89
Centro Geometrico:	X: 424400.18 Y: 4456667.08 H: 30
Parcela (Centro Geom.):	28089A009002400000OR

PROYECTO:	CLIENTE:
PF SOTILLO	MAGALE INVESTMENTS, S.L

TITULO:
PLANO CATASTRAL

Nº PLANO	HOJA:
1041-GE	1 DE 1

PAPEL:	ESCALA:
TAMAÑO ORIGINAL "594 X 420" TAMAÑO TIPO "A-2"	1:1.000


DIBUJADO POR:			
APROBADO POR:			
REV.	DESCRIPCIÓN	FECHA	INIC.
00	Diseño Inicial	19.06.2023	S.O.M.
01	Modificación Layout por retanqueo carretera	17.11.2023	R.C.C.
02	Modificación ubicación Punto de Conexión (PC)	24.06.2024	J.C.R.
03	Adenda 01	27.10.2025	R.C.C.

FIRMADO POR:	
D. Antonio Moreno : Colegiado nº 1.327 Colegio Oficial de Gr. Técnicos Industriales	
RENERIX SOLAR, S.L. 813635107 Málaga, 10 13005 Ciudad Real	

FASE PROYECTO:
☒ Desarrollo ☐ Contrato ☐ Construcción ☐ As Built

LA INFORMACIÓN PROPORCIONADA EN ESTE DOCUMENTO ES CONFIDENCIAL Y DE USO RESTRINGIDO. Y PUEDE UTILIZARSE ÚNICAMENTE PARA LOS FINES DEL PRESENTE DOCUMENTO. Queda terminantemente prohibido modificar, explotar, reproducir, comunicar a terceros o distribuir todo o parte del contenido de este documento sin el consentimiento expreso y por escrito de RENERIX SOLAR, S.L. En ningún caso la falta de respuesta a la correspondiente solicitud, podrá entenderse como una presunta autorización para su uso.

SPA-2023-06-SOT-1042-GE-DRW-03-PLANO CATASTRAL.DUP.DWG

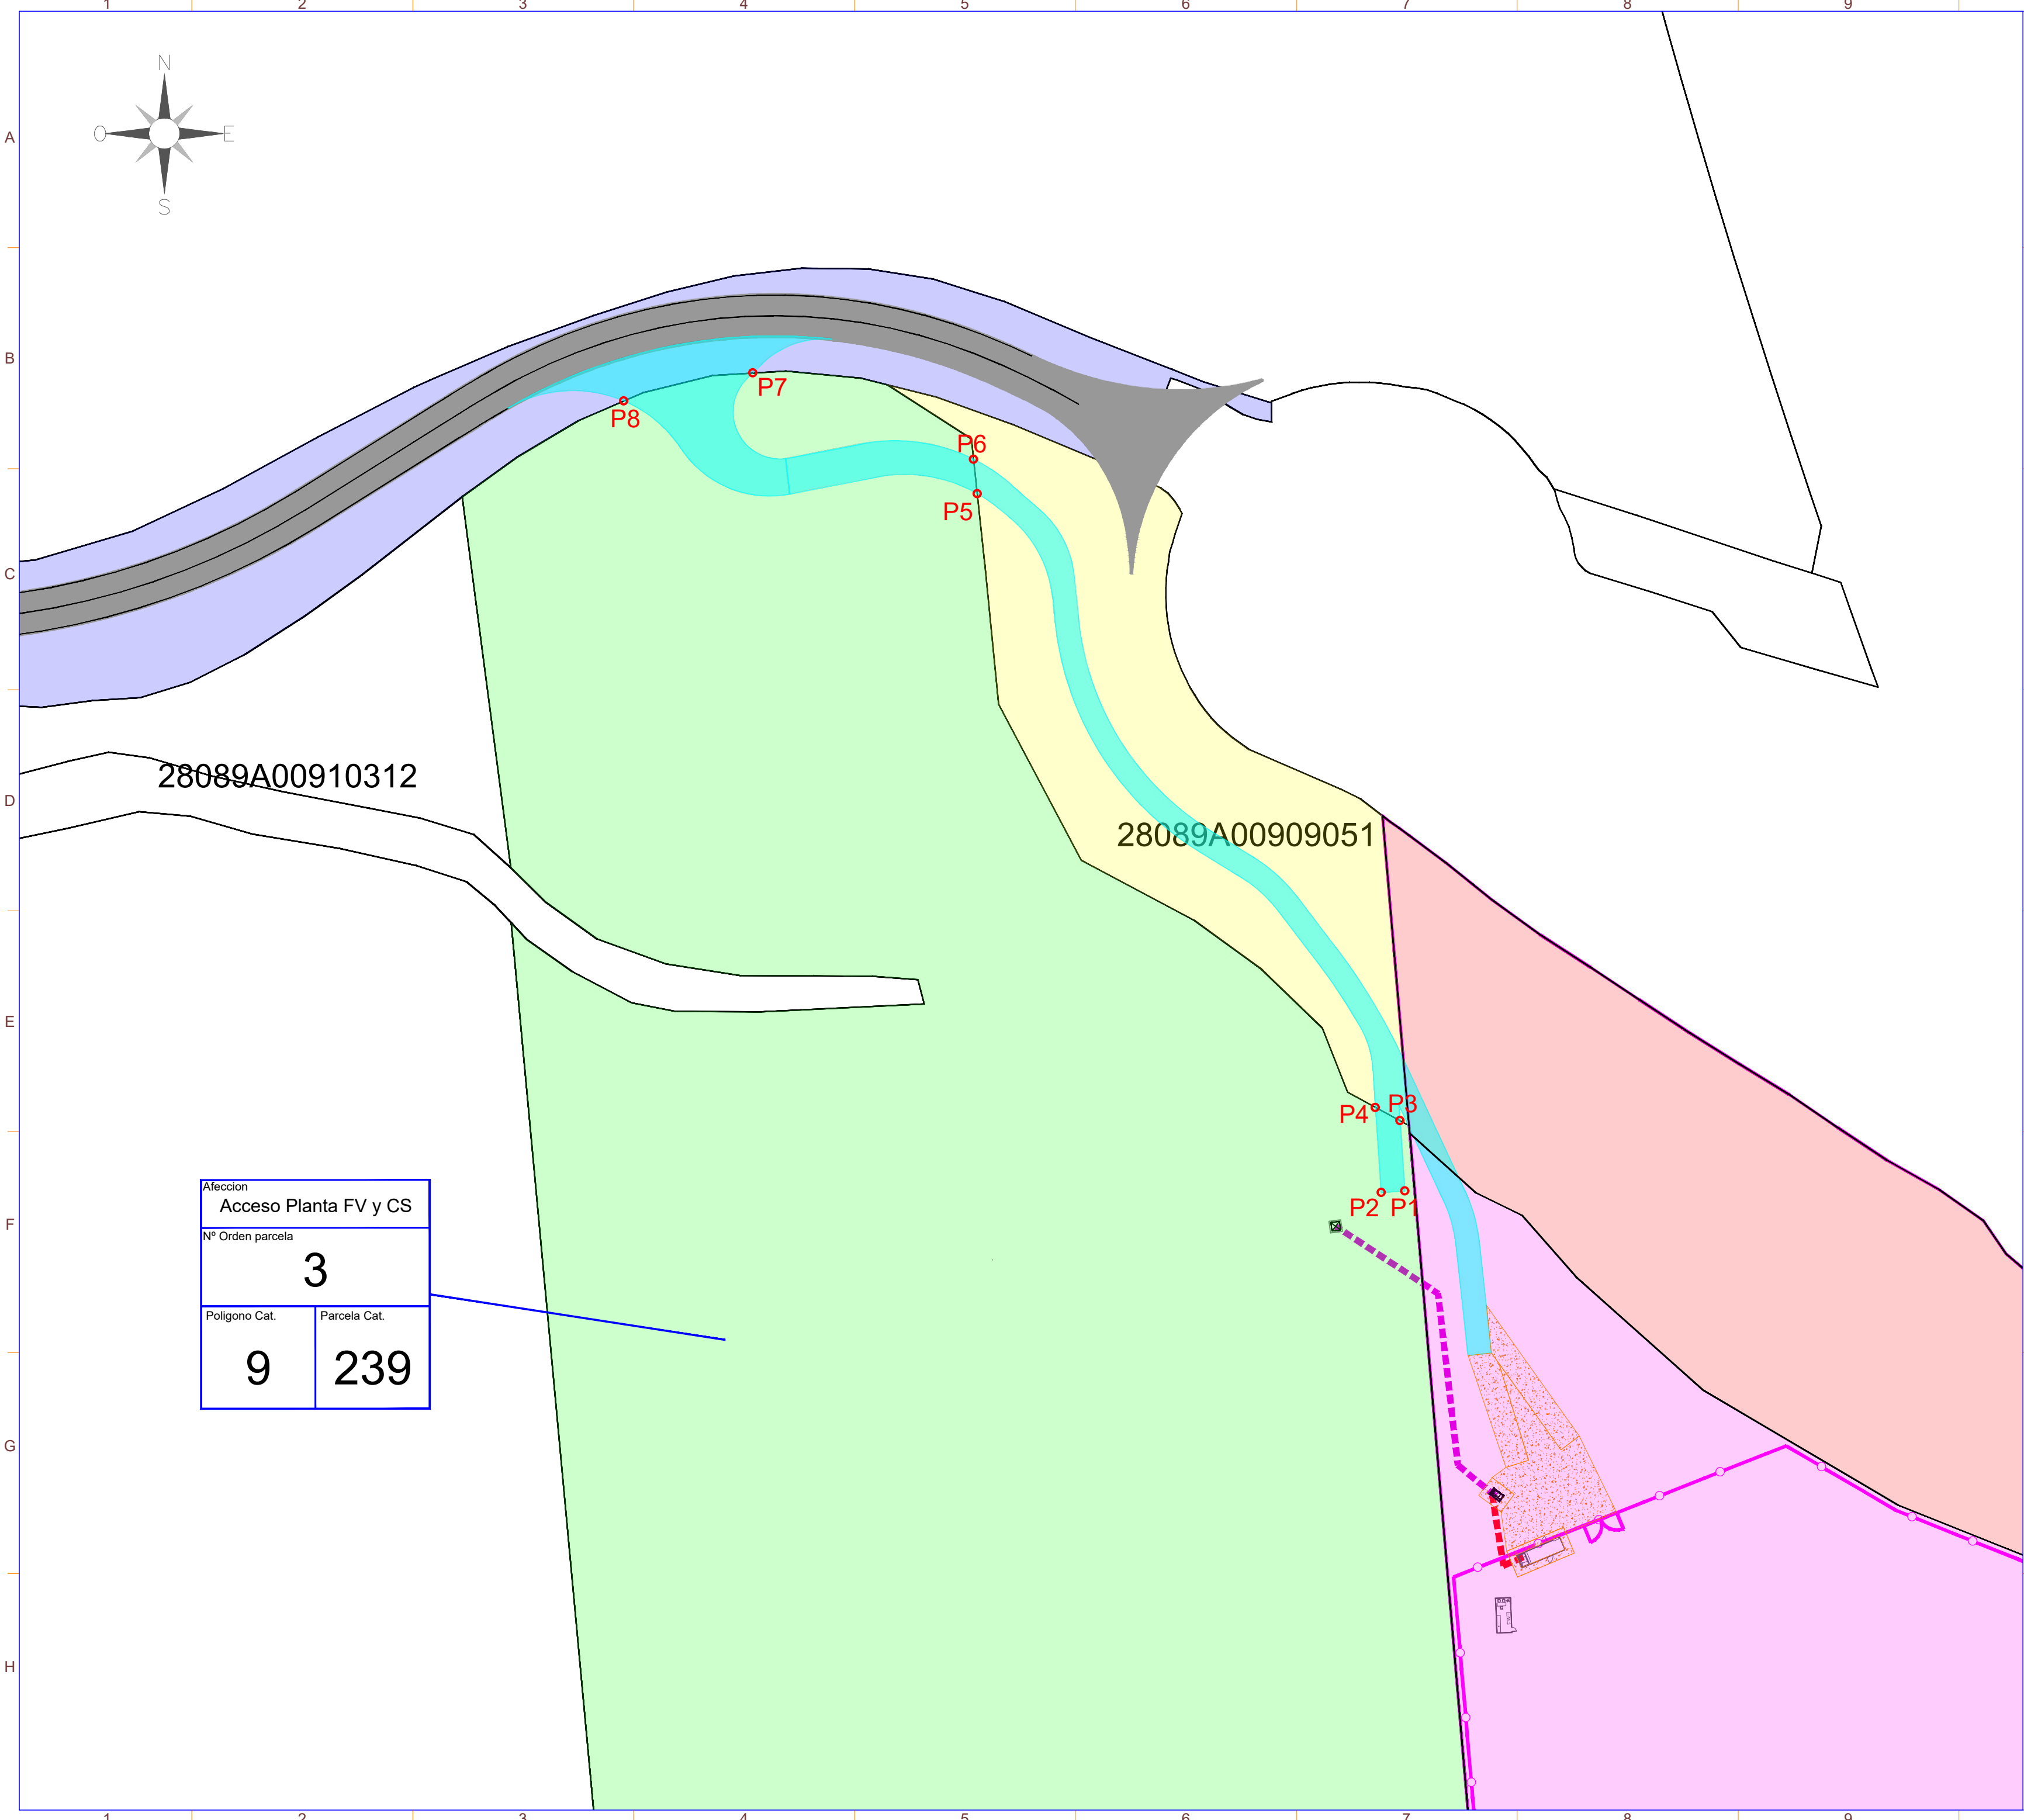

Afeccion	
Acceso Planta FV y CS	
Nº Orden parcela	
3	
Poligono Cat.	Parcela Cat.
9	239



SIMBOLO	DESCRIPCIÓN
	Vallado
	Línea de Evacuación
	Linea de Interconexión
	Centro de Seccionamiento
	Centro de Transformación+ CPMC
	Almacén/Centro de Control

COORDENADAS VIAL ACCESO PARCELA
28089A009002390000OX
P1: X = 424309.427 Y = 4456818.791
P2: X = 424305.437 Y = 4456818.509
P3 X = 424308.586 Y = 4456830.684
P4: X = 424304.415 Y = 4456832.959
P5: X = 424236.812 Y = 4456937.154
P6: X = 424236.180 Y = 4456942.959
P7: X = 424198.694 Y = 4456957.624
P8: X = 424176.843 Y = 4456952.875

Potencia DC:	2.340,00 kWp
Potencia AC:	1.800,00 kW@40°
Inclinación :	±55° ; Azimut 0°
Modulo y potencia:	TRINA TSM-DEG21C.20 650Wp
Cantidad:	3.600
Instalación:	Seguidor solar de un eje 1Vx30 (116 Uds.) 1Vx15 (8 Uds.)
Pitch:	5,5 m.
Inversor:	HUAWEI 330KTL-H1
Cantidad inversores:	6 (6x300 kW)
Strings:	120 strings x 30 módulos
Municipio:	Moraleja de Enmedio
Provincia:	Madrid
País:	España
Sistema de Coordenadas:	UTM/ETRS89
Centro Geometrico:	X: 424400.18 Y: 4456667.08 H: 30
Parcela (Centro Geom.):	28089A009002400000OR

PROYECTO:	CLIENTE:
PF SOTILLO	MAGALE INVESTMENTS, S.L

TITULO:
PLANO CATASTRAL

Nº PLANO	HOJA:
1041-GE	1 DE 1

PAPEL:	ESCALA:
TAMAÑO ORIGINAL "594 X 420" TAMAÑO TIPO "A-2"	1:1.000


DIBUJADO POR:			
APROBADO POR:			
REV.	DESCRIPCIÓN	FECHA	INIC.
00	Diseño Inicial	19.06.2023	S.O.M.
01	Modificación Layout por retranqueo carretera	17.11.2023	R.C.C.
02	Modificación ubicación Punto de Conexión (PC)	24.06.2024	J.C.R.
03	Adenda 01	27.10.2025	R.C.C.

FIRMADO POR:	
D. Antonio Moreno : Colegiado nº 1.327 Colegio Oficial de Gr. Técnicos Industriales	
RENERIX SOLAR, S.L. 813635107 Málaga, 10 13005 Ciudad Real	

FASE PROYECTO:			
☒ Desarrollo	☐ Contrato	☐ Construcción	☐ As Built

LA INFORMACIÓN PROPORCIONADA EN ESTE DOCUMENTO ES CONFIDENCIAL Y DE USO RESTRINGIDO. Y PUEDE UTILIZARSE ÚNICAMENTE EXCLUSIVAMENTE PARA LOS FINES DEL PRESENTE DOCUMENTO. QUEDA TERMINANTEMENTE PROHIBIDO MODIFICAR, EXPLOTAR, REPRODUCIR, COMUNICAR A TERCEROS O DISTRIBUIR TODO O PARTE DEL CONTENIDO DE ESTE DOCUMENTO SIN EL CONSENTIMIENTO EXPRESO Y POR ESCRITO DE RENERIX SOLAR, S.L. EN NINGÚN CASO LA FALTA DE RESPUESTA A LA CORRESPONDIENTE SOLICITUD, PODRÁ ENTENDERSE COMO UNA PRESUNTA AUTORIZACIÓN PARA SU USO

SPA-2023-06-SOT-1042-GE-DRW-03-PLANO CATASTRAL.DUP.DWG

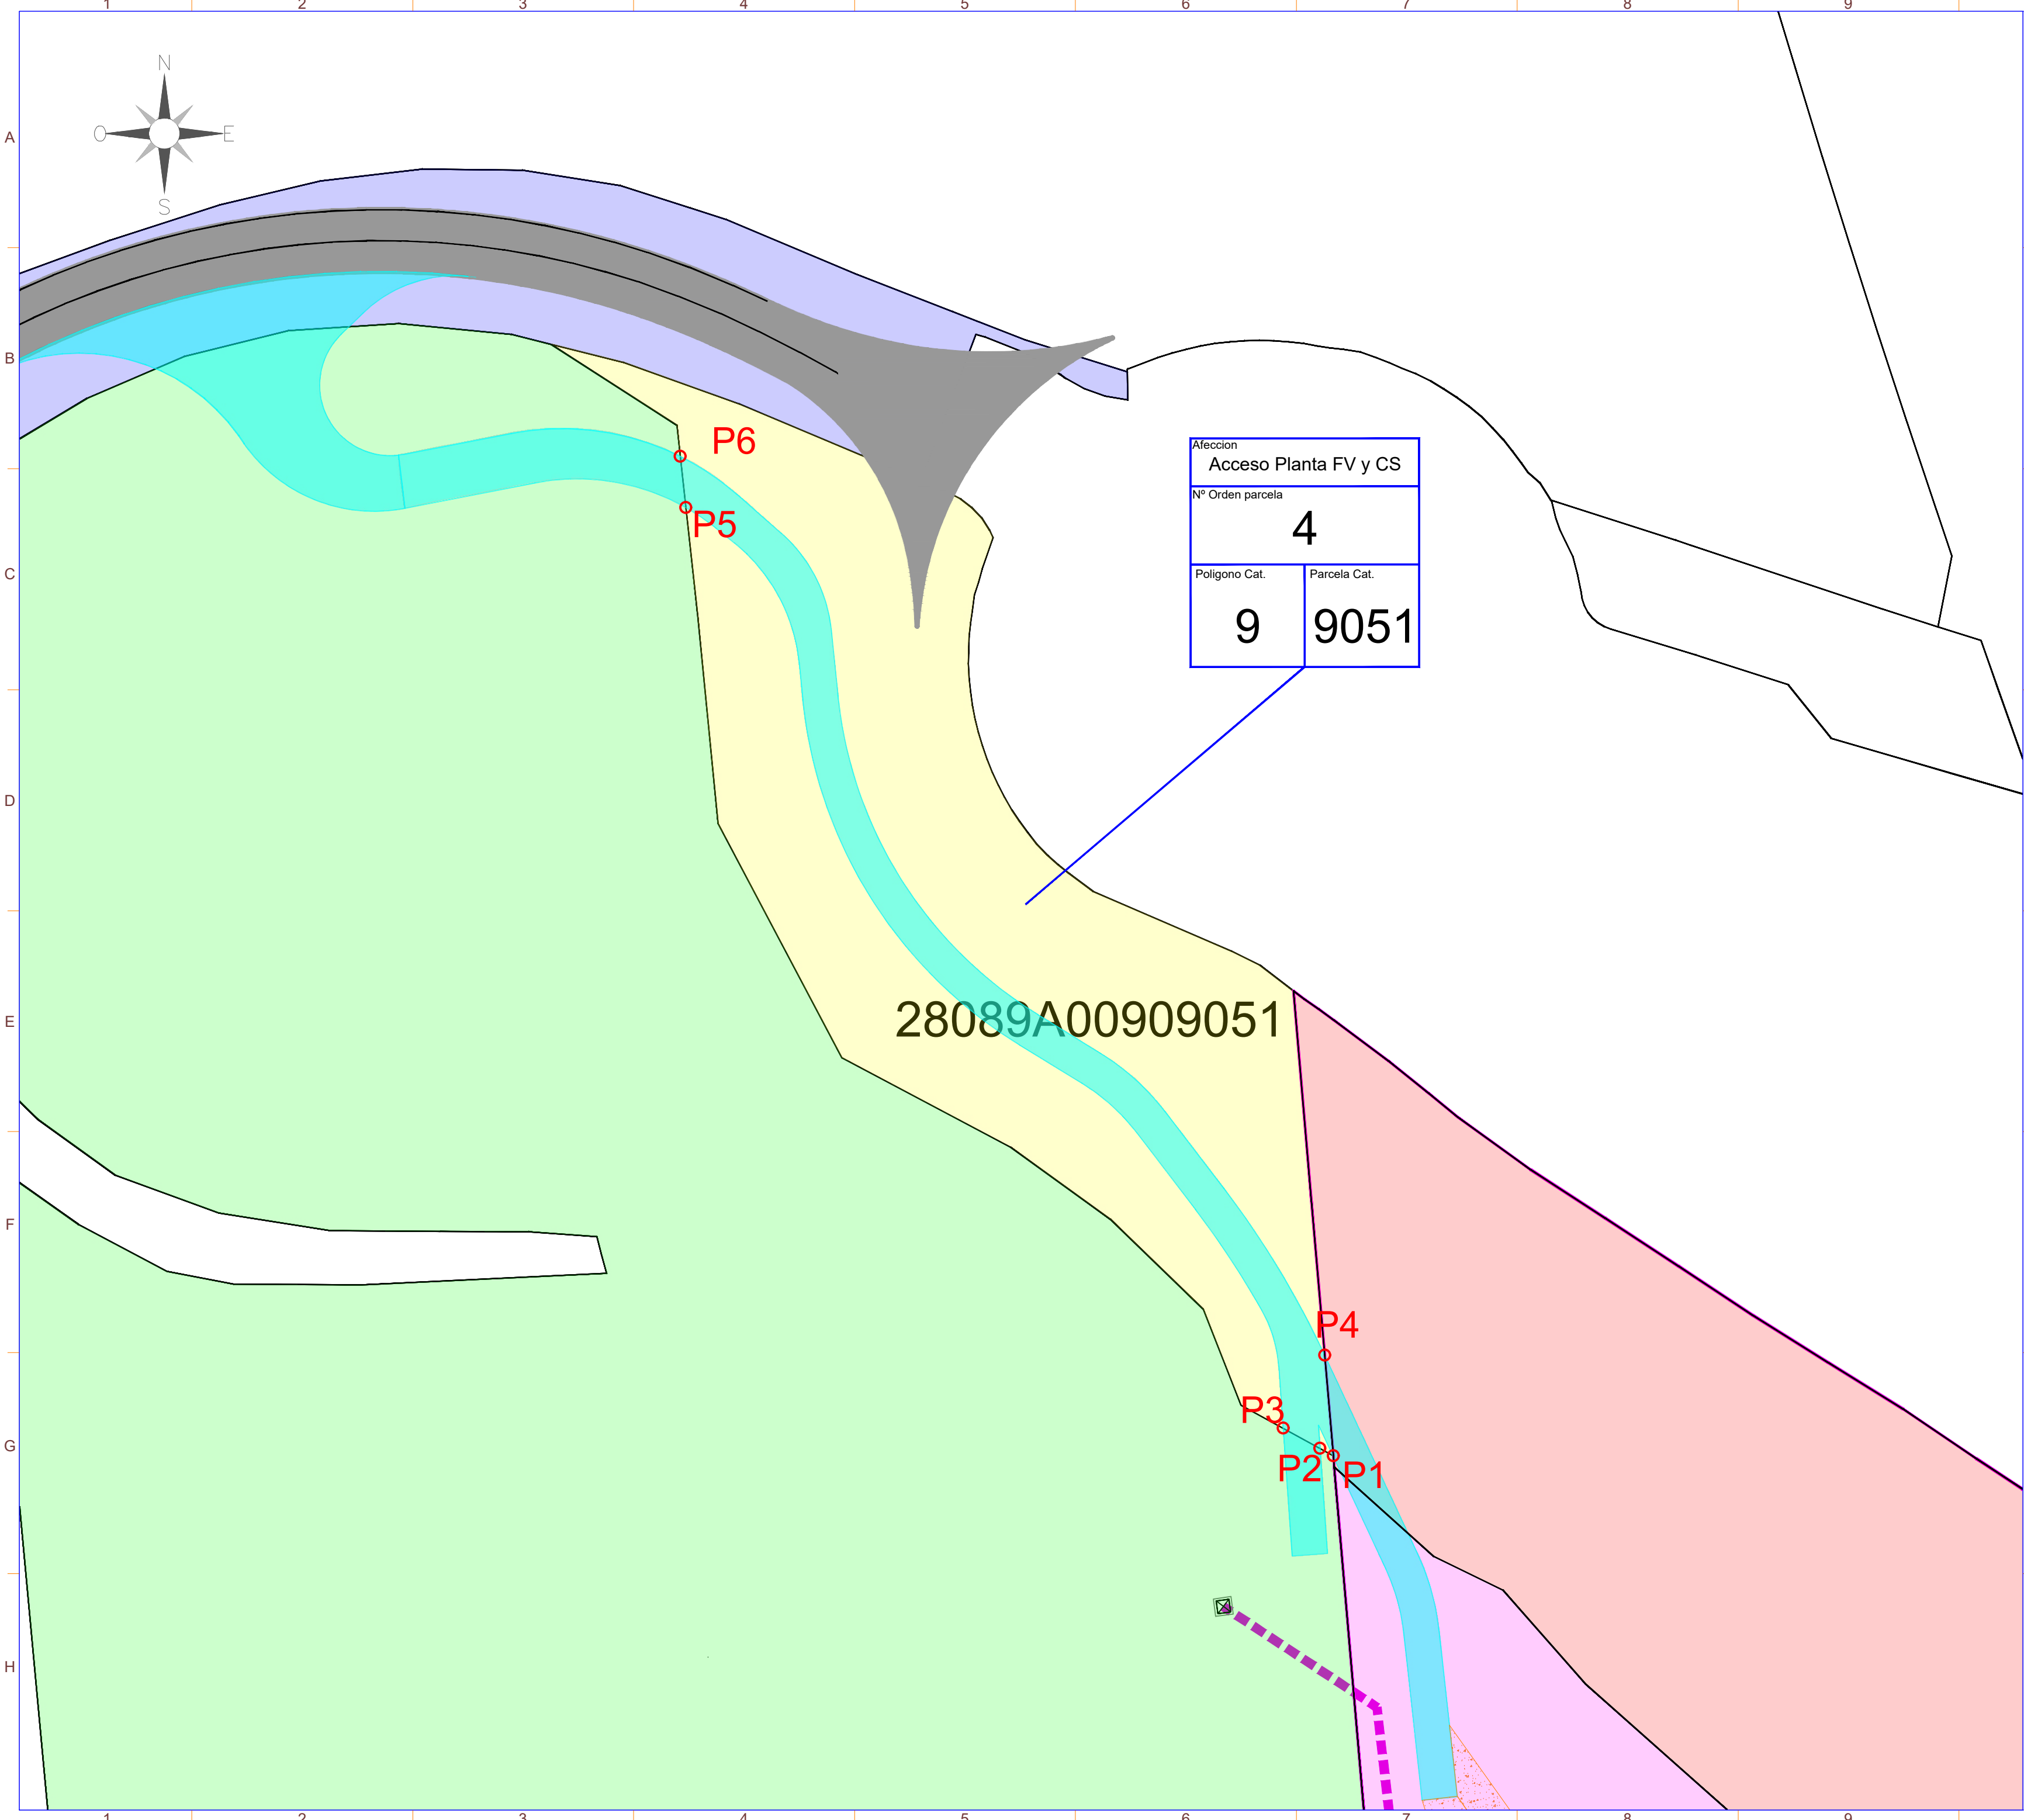

Afección	
Acceso Planta FV y CS	
Nº Orden parcela	
4	
Poligono Cat.	Parcela Cat.
9	9051



SÍMBOLO	DESCRIPCIÓN
	Vallado
	Línea de Evacuación
	Línea de Interconexión
	Centro de Seccionamiento
	Centro de Transformación+ CPMC
	Almacén/Centro de Control

COORDENADAS VIAL ACCESO PARCELA
28089A009090510000OZ

P1: X = 424310.095 Y = 4456829.862
P2: X = 424308.586 Y = 4456830.684
P3: X = 424304.415 Y = 4456832.959
P4: X = 424309.119 Y = 4456841.214
P5: X = 424236.812 Y = 4456937.154
P6: X = 424236.180 Y = 4456942.959

Potencia DC:	2.340,00 kWp
Potencia AC:	1.800,00 kW@40°
Inclinación :	±55° ; Azimut 0°
Modulo y potencia:	TRINA TSM-DEG21C.20 650Wp
Cantidad:	3.600
Instalación:	Seguidor solar de un eje 1Vx30 (116 Uds.) 1Vx15 (8 Uds.)
Pitch:	5,5 m.
Inversor:	HUAWEI 330KTL-H1
Cantidad inversores:	6 (6x300 kW)
Strings:	120 strings x 30 módulos
Municipio:	Moraleja de Enmedio
Provincia:	Madrid
País:	España
Sistema de Coordenadas:	UTM/ETRS89
Centro Geometrico:	X: 424400.18 Y: 4456667.08 H: 30
Parcela (Centro Geom.):	28089A009002400000OR

PROYECTO:	CLIENTE:
PF SOTILLO	MAGALE INVESTMENTS, S.L

TÍTULO:
PLANO CATASTRAL

Nº PLANO	HOJA:
1041-GE	1 DE 1

PAPEL:	ESCALA:
TAMAÑO ORIGINAL "594 X 420" TAMAÑO TIPO "A-2"	1:1.000

DIBUJADO POR:
APROBADO POR:

REV.	DESCRIPCIÓN	FECHA	INIC.
00	Diseño Inicial	19.06.2023	S.O.M.
01	Modificación Layout por retranqueo carretera	17.11.2023	R.C.C.
02	Modificación ubicación Punto de Conexión (PC)	24.06.2024	J.C.R.
03	Adenda 01	27.10.2025	R.C.C.

FIRMADO POR:


D. Antonio Moreno :
Colegiado nº 1.327
Colegio Oficial de Gr.
Técnicos Industriales

RENERIX SOLAR, S.L.
813635107
Málaga, 10 13005 Ciudad Real

FASE PROYECTO:
☒ Desarrollo ☐ Contrato ☐ Construcción ☐ As Built

LA INFORMACIÓN PROPORCIONADA EN ESTE DOCUMENTO ES CONFIDENCIAL Y DE USO RESTRINGIDO. Y PUEDE UTILIZARSE ÚNICAMENTE EXCLUSIVAMENTE PARA LOS FINES DEL PRESENTE DOCUMENTO. QUEDA TERMINANTEMENTE PROHIBIDO MODIFICAR, EXPLOTAR, REPRODUCIR, COMUNICAR A TERCEROS O DISTRIBUIR TODO O PARTE DEL CONTENIDO DE ESTE DOCUMENTO SIN EL CONSENTIMIENTO EXPRESO Y POR ESCRITO DE RENERIX SOLAR, S.L. EN NINGÚN CASO LA FALTA DE RESPUESTA A LA CORRESPONDIENTE SOLICITUD, PODRÁ ENTENDERSE COMO UNA PRESUNTA AUTORIZACIÓN PARA SU USO

SPA-2023-06-SOT-1042-GE-DRW-03-PLANO CATASTRAL.DUP.DWG

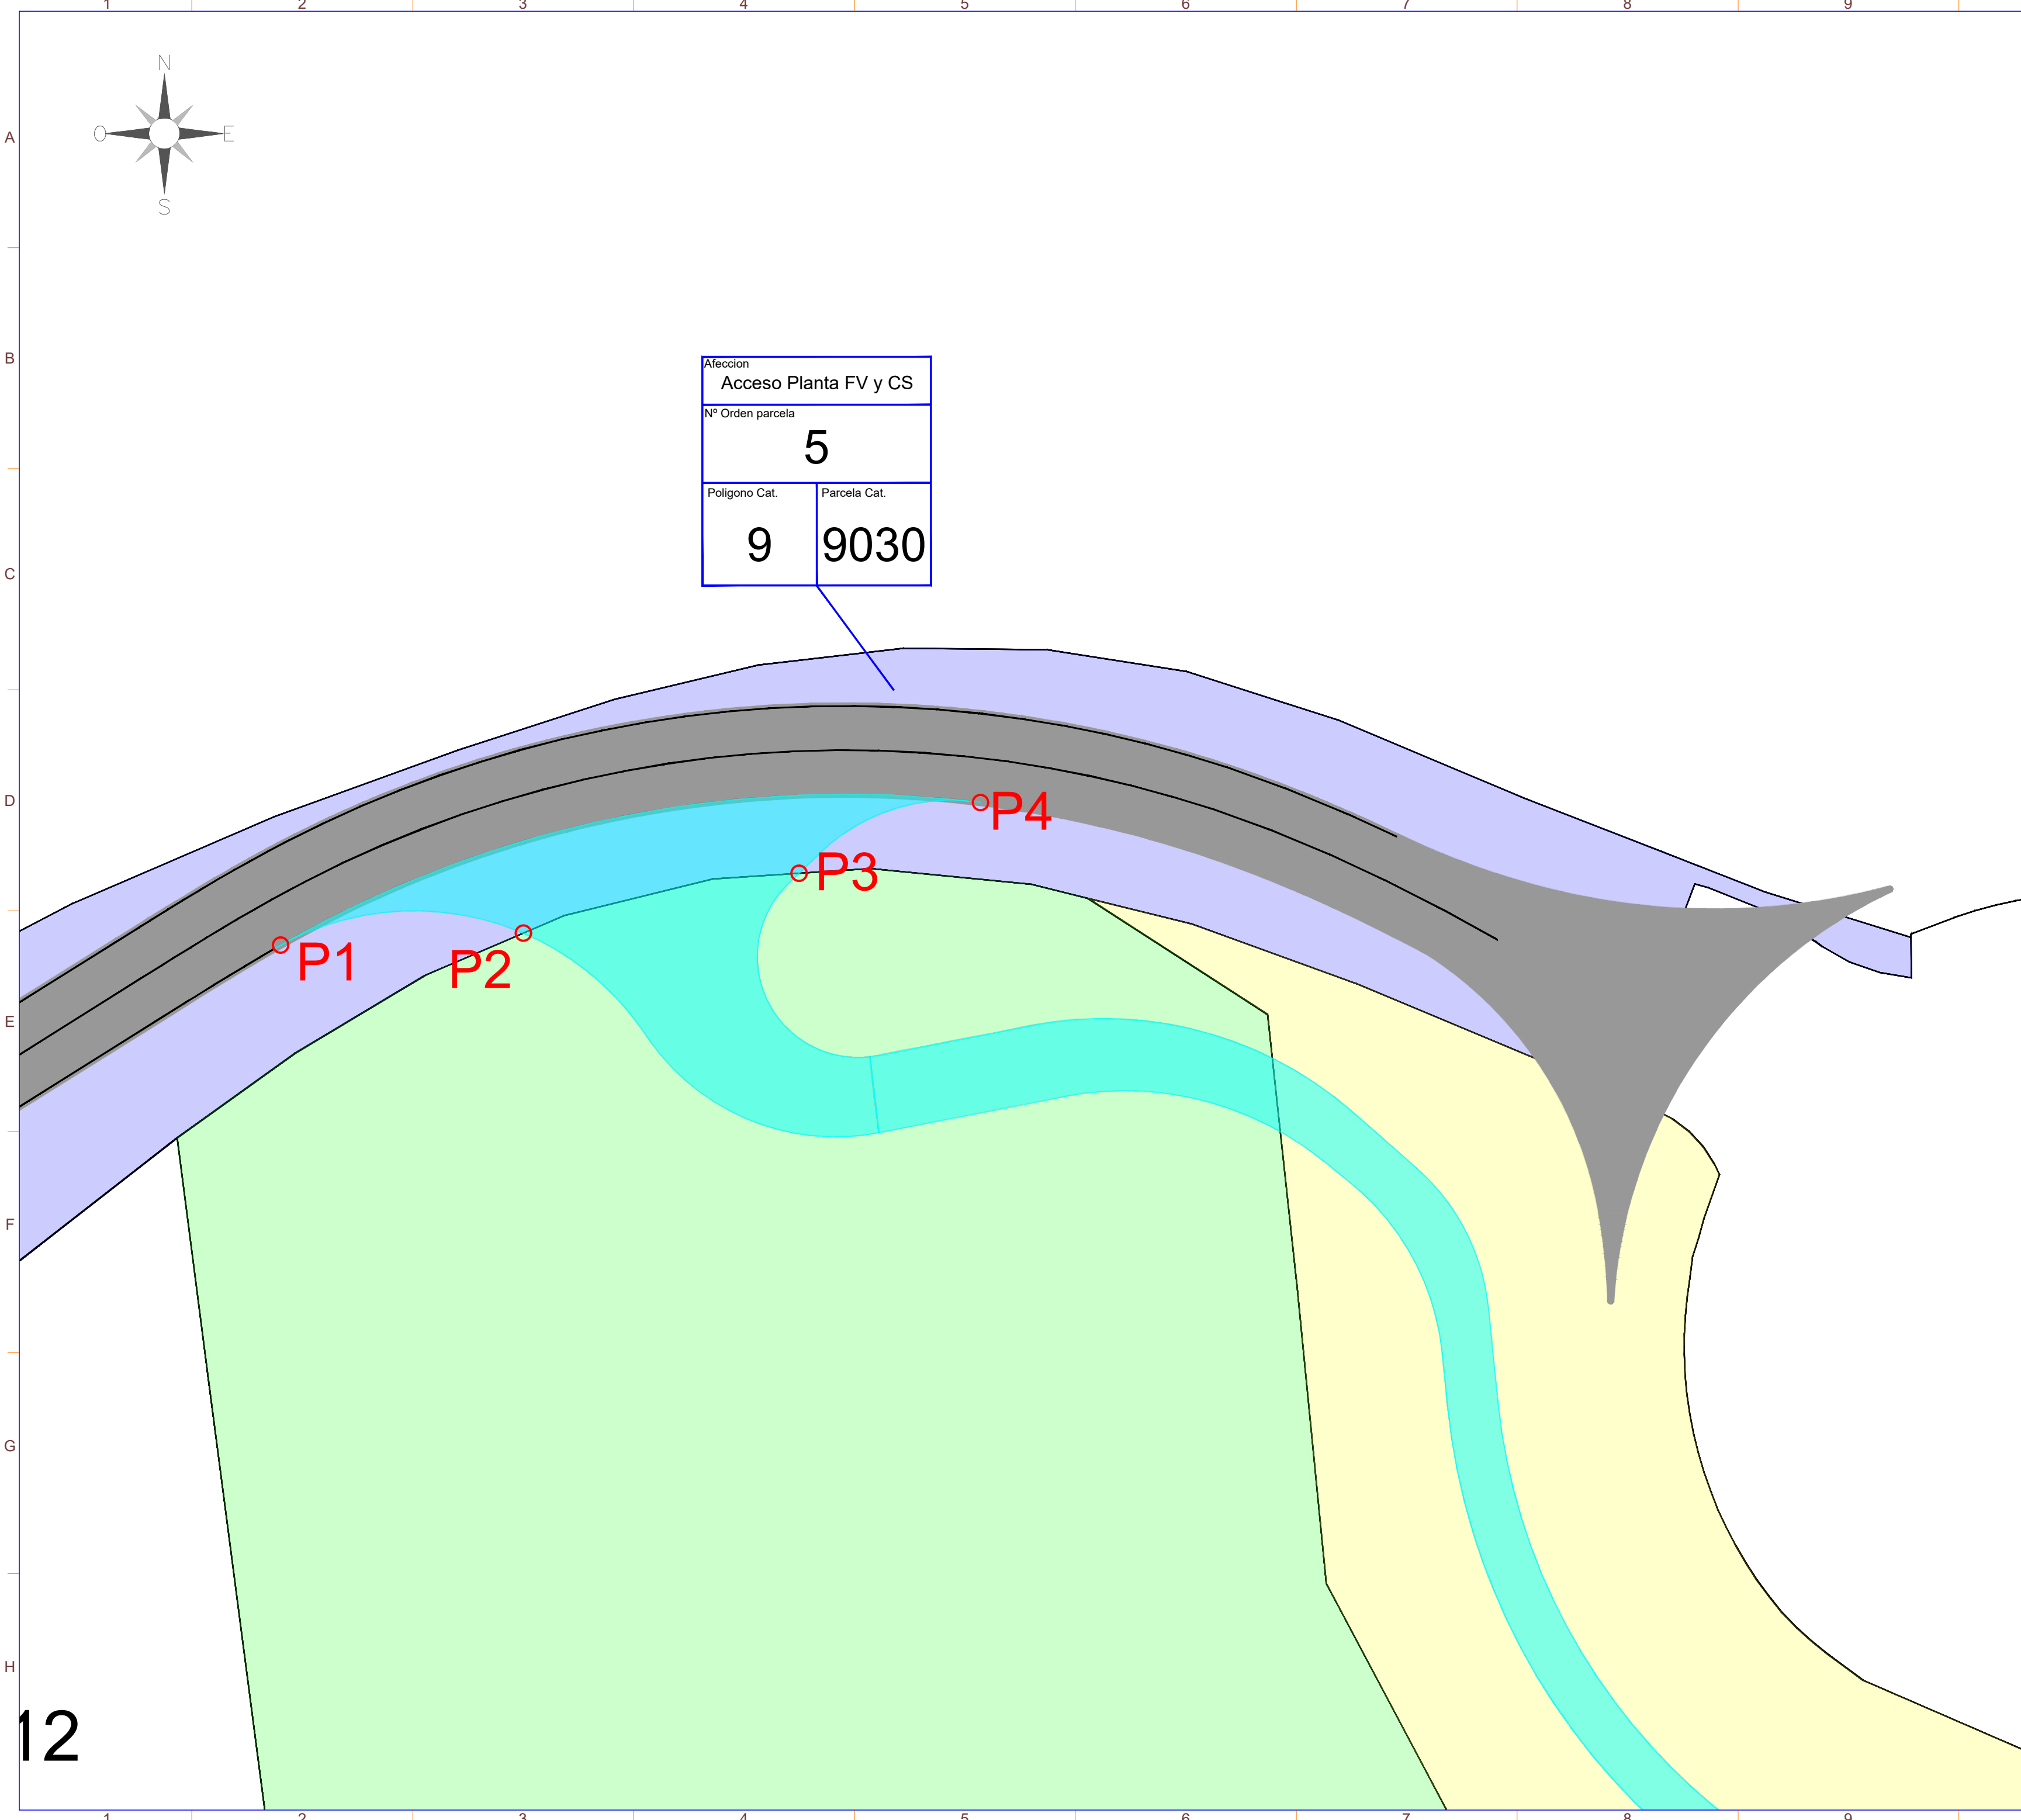

Afeccion	
Acceso Planta FV y CS	
Nº Orden parcela	
5	
Poligono Cat.	Parcela Cat.
9	9030



SIMBOLO	DESCRIPCIÓN
	Vallado
	Línea de Evacuación
	Linea de Interconexión
	Centro de Seccionamiento
	Centro de Transformación+ CPMC
	Almacén/Centro de Control

COORDENADAS VIAL ACCESO PARCELA
28089A009090300000OQ

P1: X = 424157.613 Y = 4456951.924
P2: X = 424176.843 Y = 4456952.875
P3: X = 424198.694 Y = 4456957.624
P4: X = 424213.084 Y = 4456963.219

Potencia DC:	2.340,00 kWp
Potencia AC:	1.800,00 kW@40°
Inclinación :	±55° ; Azimut 0°
Modulo y potencia:	TRINA TSM-DEG21C.20 650Wp
Cantidad:	3.600
Instalación:	Seguidor solar de un eje 1Vx30 (116 Uds.) 1Vx15 (8 Uds.)
Pitch:	5,5 m.
Inversor:	HUAWEI 330KTL-H1
Cantidad inversores:	6 (6x300 kW)
Strings:	120 strings x 30 módulos
Municipio:	Moraleja de Enmedio
Provincia:	Madrid
País:	España
Sistema de Coordenadas:	UTM/ETRS89
Centro Geometrico:	X: 424400.18 Y: 4456667.08 H: 30
Parcela (Centro Geom.):	28089A009002400000OR

PROYECTO:	CLIENTE:
PF SOTILLO	MAGALE INVESTMENTS, S.L

TITULO:
PLANO CATASTRAL

Nº PLANO	HOJA:
1041-GE	1 DE 1

PAPEL: TAMAÑO ORIGINAL "594 X 420" TAMAÑO TIPO "A-2"	ESCALA: 1:1.000
--	------------------------

DIBUJADO POR:			
APROBADO POR:			
REV.	DESCRIPCIÓN	FECHA	INIC.
00	Diseño Inicial	19.06.2023	S.O.M.
01	Modificación Layout por retranqueo carretera	17.11.2023	R.C.C.
02	Modificación ubicación Punto de Conexión (PC)	24.06.2024	J.C.R.
03	Adenda 01	27.10.2025	R.C.C.

FIRMADO POR:

D. Antonio Moreno :
Colegiado nº 1.327
Colegio Oficial de Gr.
Técnicos Industriales

RENERIX SOLAR, S.L.
813635107
Málaga, 10 13005 Ciudad Real

FASE PROYECTO:			
☒ Desarrollo	☐ Contrato	☐ Construcción	☐ As Built