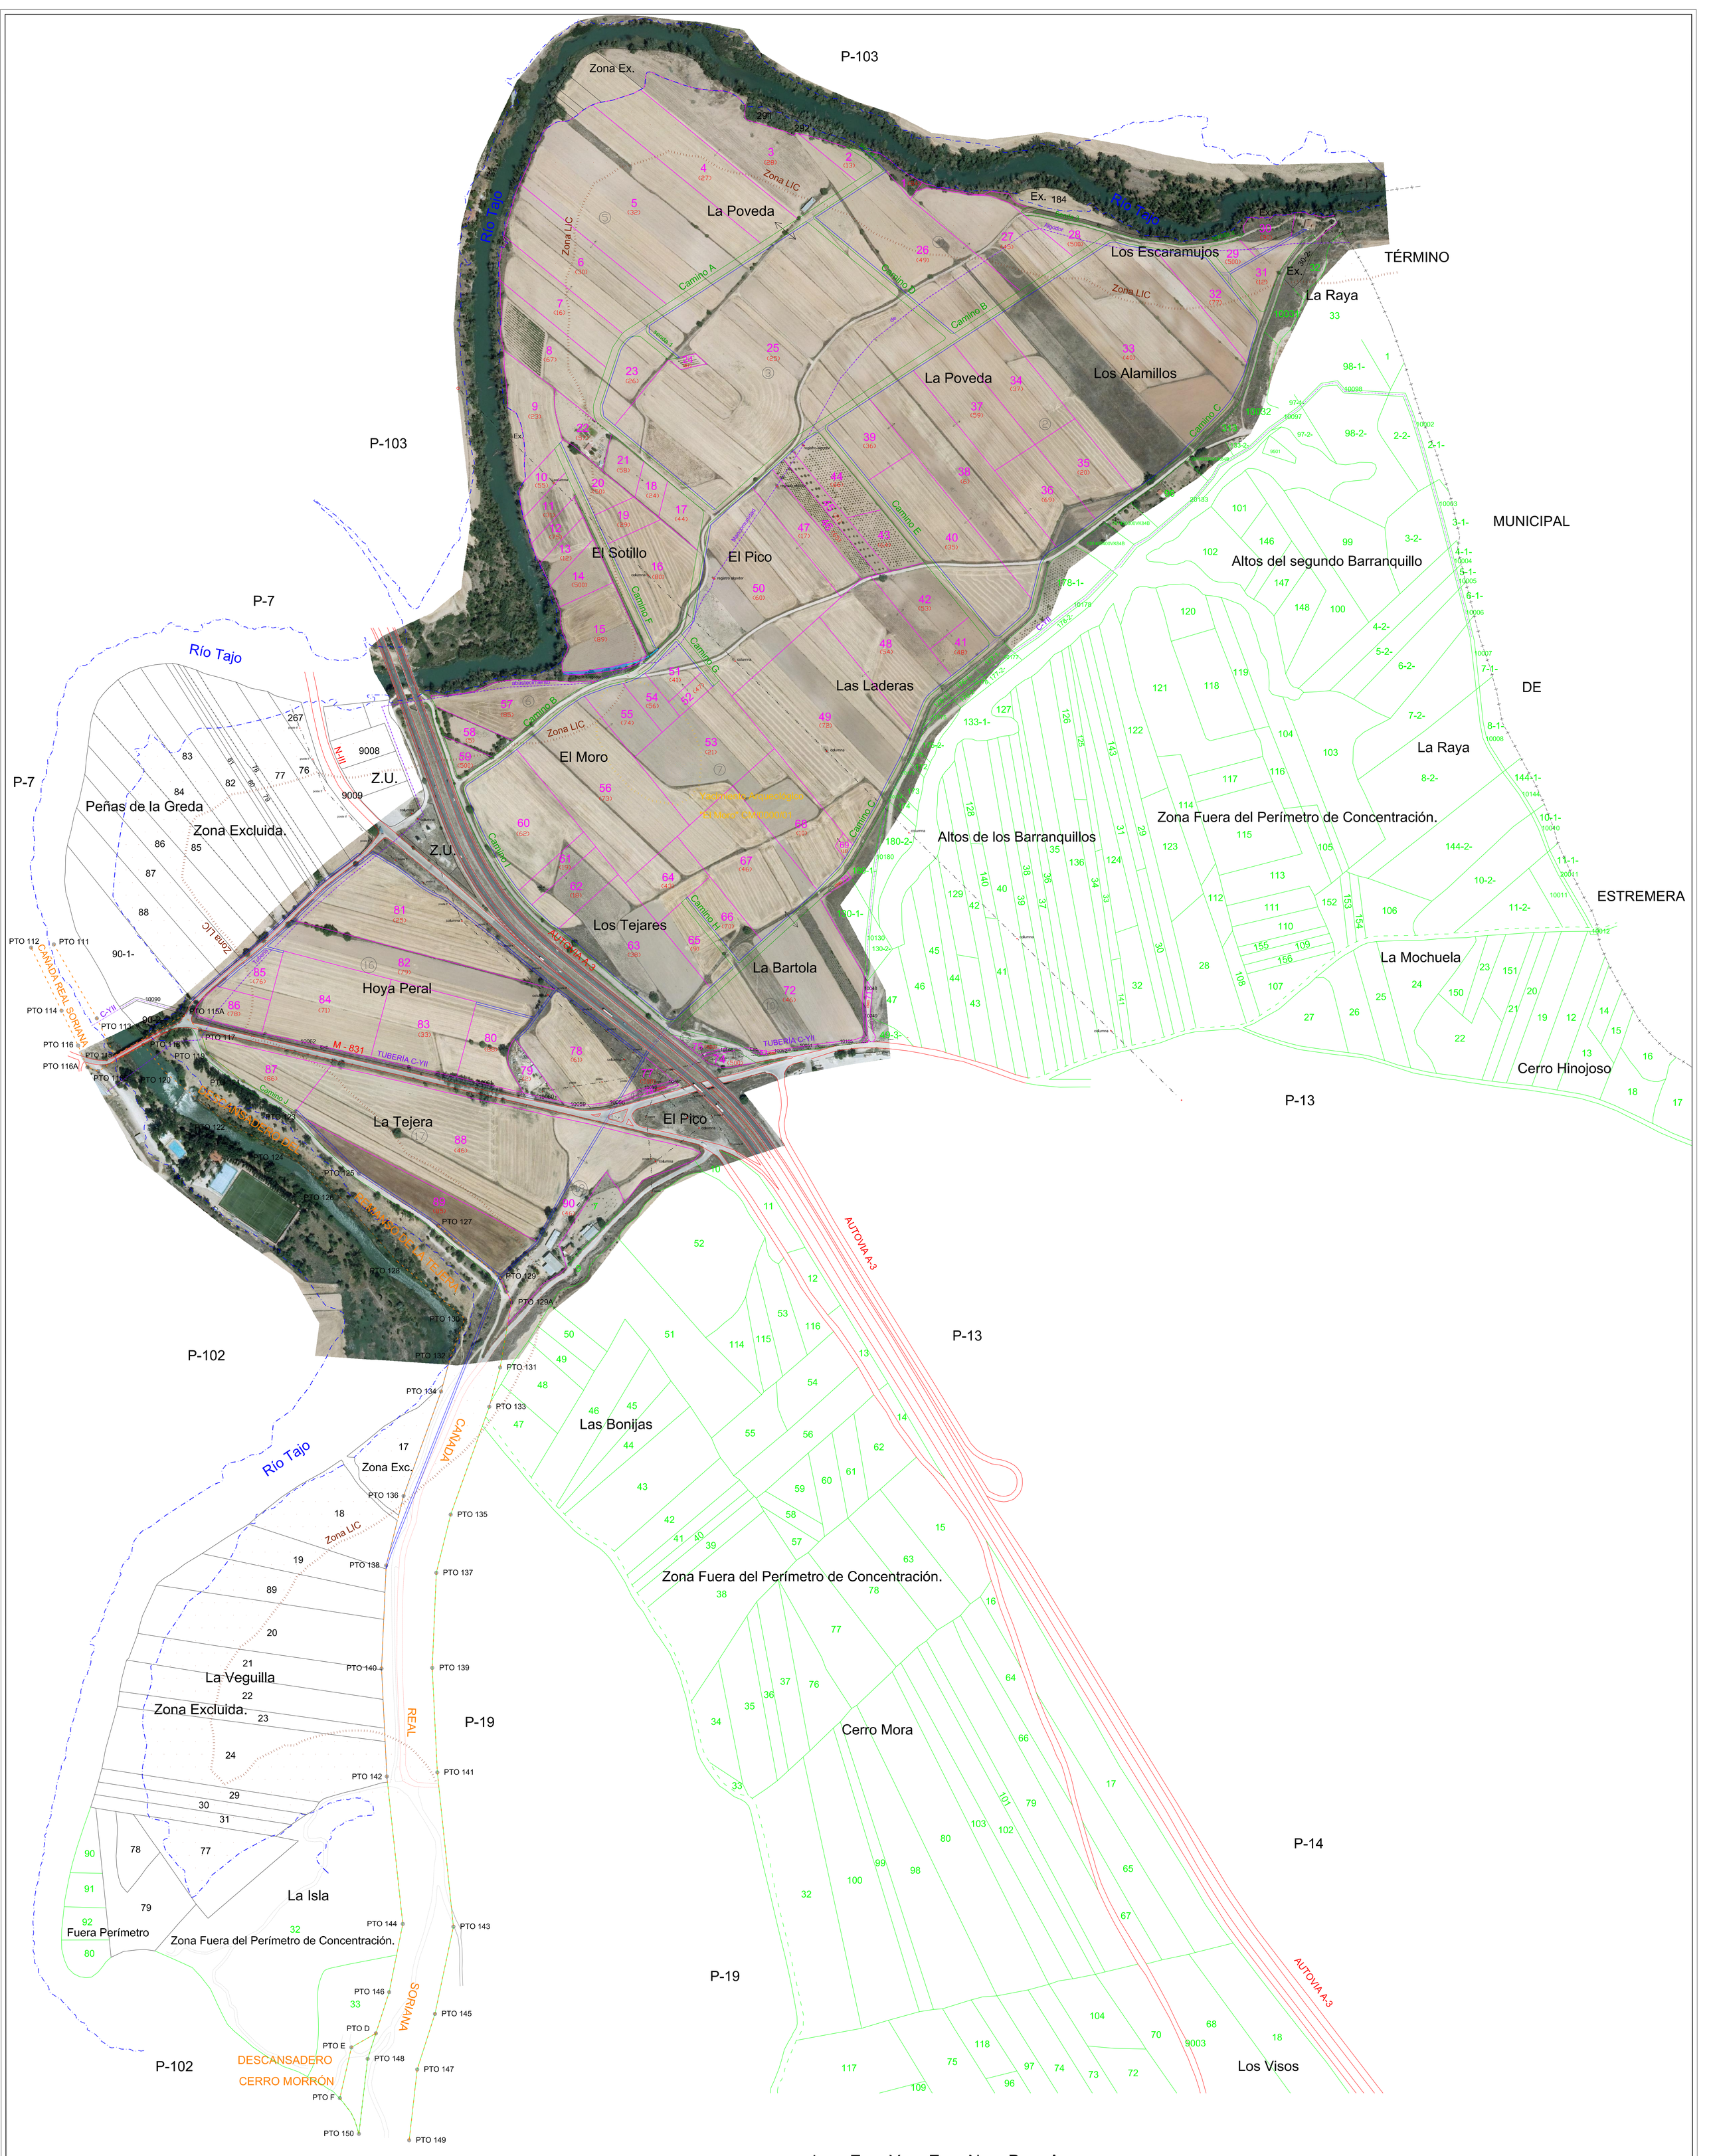

L E Y E N D A

- Línea Término Municipal
- Límite Dominio Público Hidraúlico
- Vía Pecuaria, punto de deslinde
- Carretera
- 184 — Límite y nº de parcela catastral excluida
- Nuevo Camino Acuerdo
- Franja para tubería enterrada Acuerdo
- Tubería enterrada, arqueta
- Límite zona LIC
- Yacimiento Arqueológico
- Límite Finca de Acuerdo
- 14 (500) — Nº Finca de Acuerdo y nº propietario
- (16) — Límite clase, Nº de clase y Nº de Masa
- Asociaciones
- 114 — Límite y nº de parcela catastral fuera del perímetro
- Columna, línea eléctrica, línea teléfono, poste

Dirección General de Agricultura, Ganadería y Alimentación
CONSEJERÍA DE MEDIO AMBIENTE Y ORDENACIÓN DEL TERRITORIO
Comunidad de Madrid
Subdirección General de Política Agraria y Desarrollo Rural
Área de Desarrollo Rural

GOBIERNO DE ESPAÑA

UNIÓN EUROPEA
Fondo Europeo Agrícola de Desarrollo Rural
Europa invierte en las zonas rurales

CONCENTRACIÓN PARCELARIA DE LA ZONA REGABLE DE LA POVEDA DEL TÉRMINO MUNICIPAL DE FUENTIDUEÑA DE TAJO (MADRID)

PROYECTO: ACUERDO DE CONCENTRACIÓN PARCELARIA

ESCALA: 1:3000

POLÍGONO: 201

FECHA: DICIEMBRE 2018

CONFORME:
La Técnica del Área de Desarrollo Rural
Dª. Eva Guerrero Castells

Vº. Bº. :
El Jefe del Área de Desarrollo Rural
D. Roberto Subirá Lobera

N